
სავაჭრო ობიექტი

ჭრილები


მისამართი: ქ. თბილისი, სოფელი თხინვალა,
იოსებ ხეჭაყმაძის ქ. #2.

საკადასტრო კოდი: 01.72.58.053.005

 

შემსრულებელი:
შპს "A3 არქიტექტს"
(ს/კ 405231663)
დირექტორი: თ. საავა

A3 Architects
Urban planning & Architecture

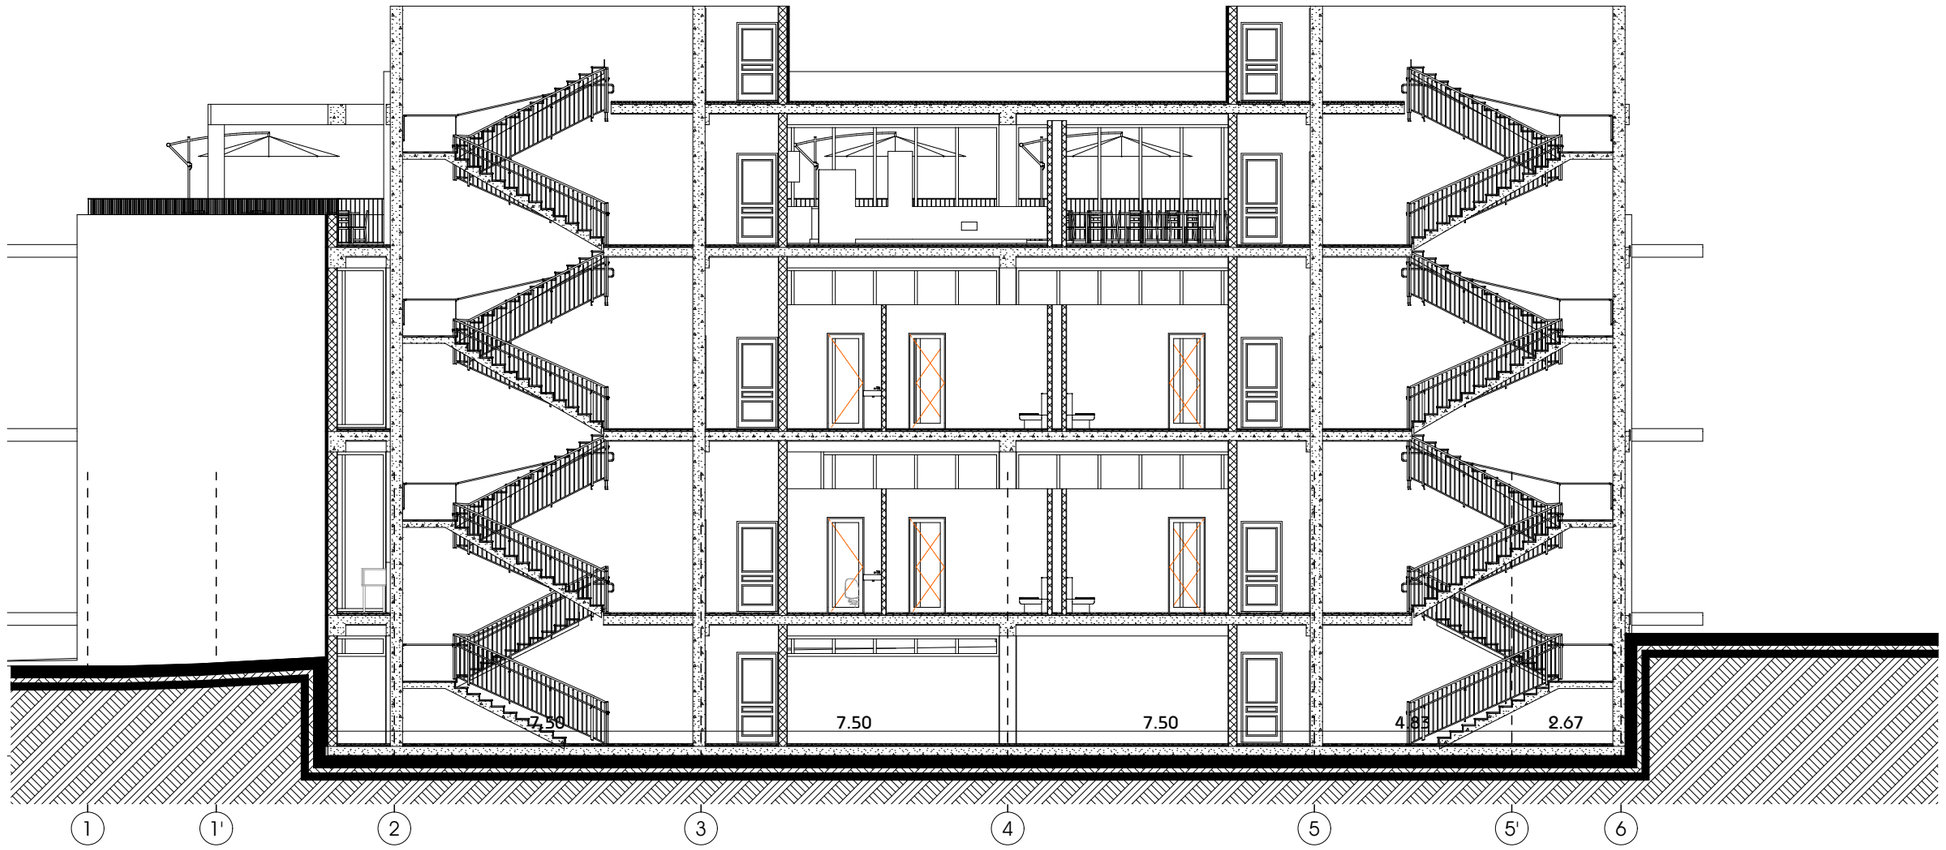

მრავალფუნქციური კომპლექსი (საოფისე; კომერციული; სასტუმროვითებელი)

ქ. თბილისი, კვირიკაძის ქუჩა #19

A3 Architects
Urban planning & Architecture

თანამდებობა	გვარი	ხელმოწერა
დირექტორი		
მთ.არქიტექტორი		
არქიტექტორი		

პირობითი აღნიშვნები

	სახანძრო სიხშირეების ღილაკი		სახანძრო მილბაკი
	ავტომატიკა		სახანძრო განგაშიზე ავტომატის სისტემა
	ჯვარედა მოძრაობის		მეკვნიერი ბანიკვება
EXIT	ბასასვლელი		ხელის სუსტემა
	სახანძრო განგაშის ხელით გააქტიურების ღილაკი		მიმღები და ხმოვანი განგაშის სისტემა
	დენების სისტემა		

ტექნიკურ-ეკონომიკური მაჩვენებლები


დანიშნულება	ფართობი

ნახაზის სახელწოდება

ჭრილი 1-1

ნახაზის მონაცემები

მასშტაბი	ფორმატი	თარიღი
1:150	A3	03/2021
სტადია	ბვეხდი	ბვეხდები
	A.05.2	

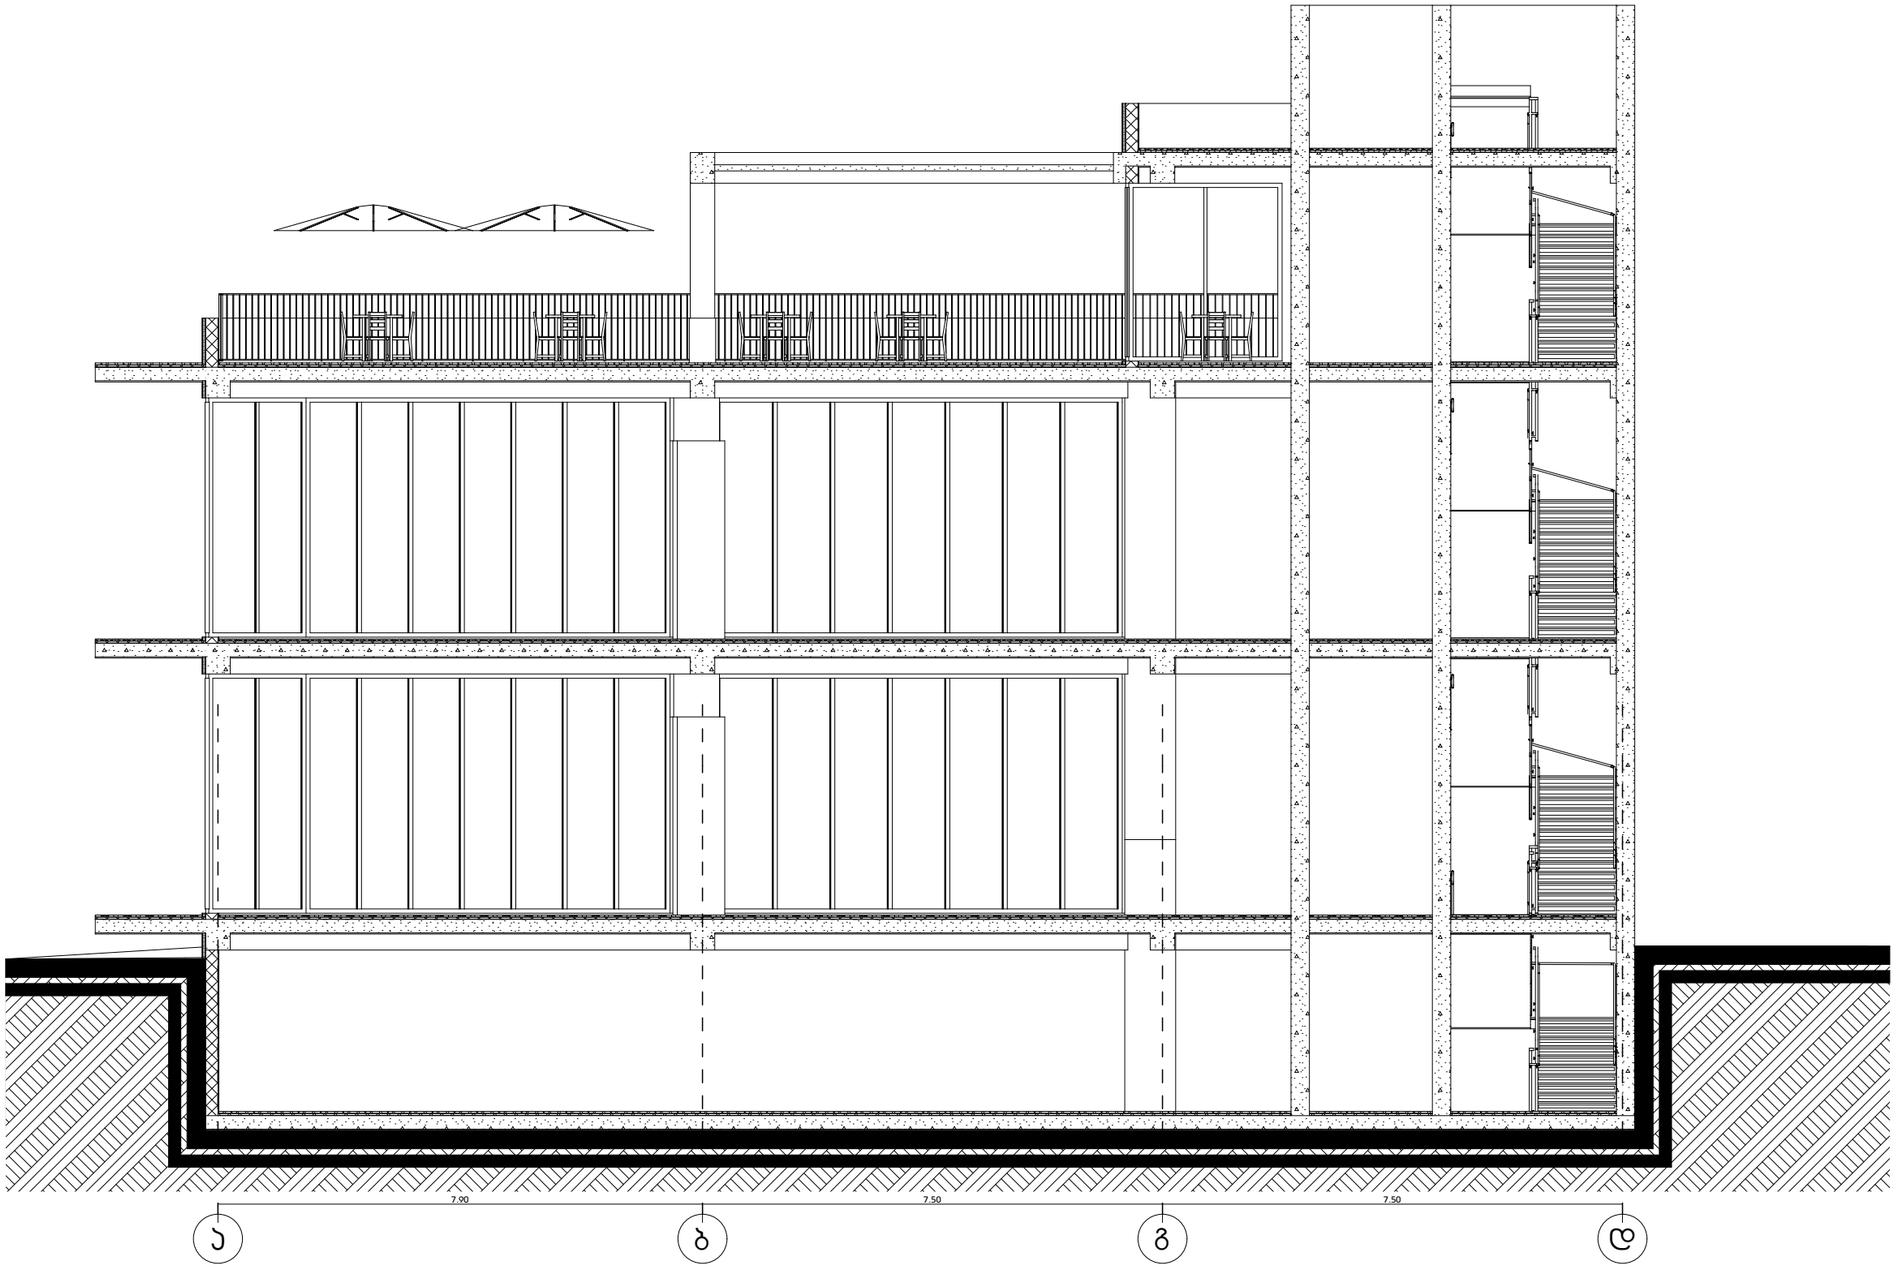

მრავალფუნქციური კომპლექსი (საოფისე; კომერციული; სასტუმროვილებები)

ქ. თბილისი, ჯავთარაძის ქუჩა #19

A3 Architects
Urban planning & Architecture

თანამდებობა	გვარი	ხელმოწერა
დირექტორი		
მთ.არქიტექტორი		
არქიტექტორი		

პირობითი აღნიშვნები

	სახანძრო სისტემების ოთახი		სახანძრო მილები
	ავტომატიკა		სახანძრო განყოფილებასთან კავშირის სისტემა
	ჯვარედა მოსაკეთილი		მეკანიკური განიავება
	გასასვლელი		ხელის სატყდემაჩი
	სახანძრო განგაშის ხელით ჩართვის ღილაკი		მიმღები და სგმოვანი განგაშის სისტემა
	ღენთევის სისტემა		

ტექნიკურ-ეკონომიკური მაჩვენებლები

დანიშნულება	ფართობი

ნახაზის სახელწოდება

ბენებემა

ნახაზის მონაცემები

მასშტაბი	ფორმატი	თარიღი
1:100	A3	03/2021
სტადია	ბვეხდი	ბვეხდები
	A.05.3	