სიტუაციური გენ.-გეგმა

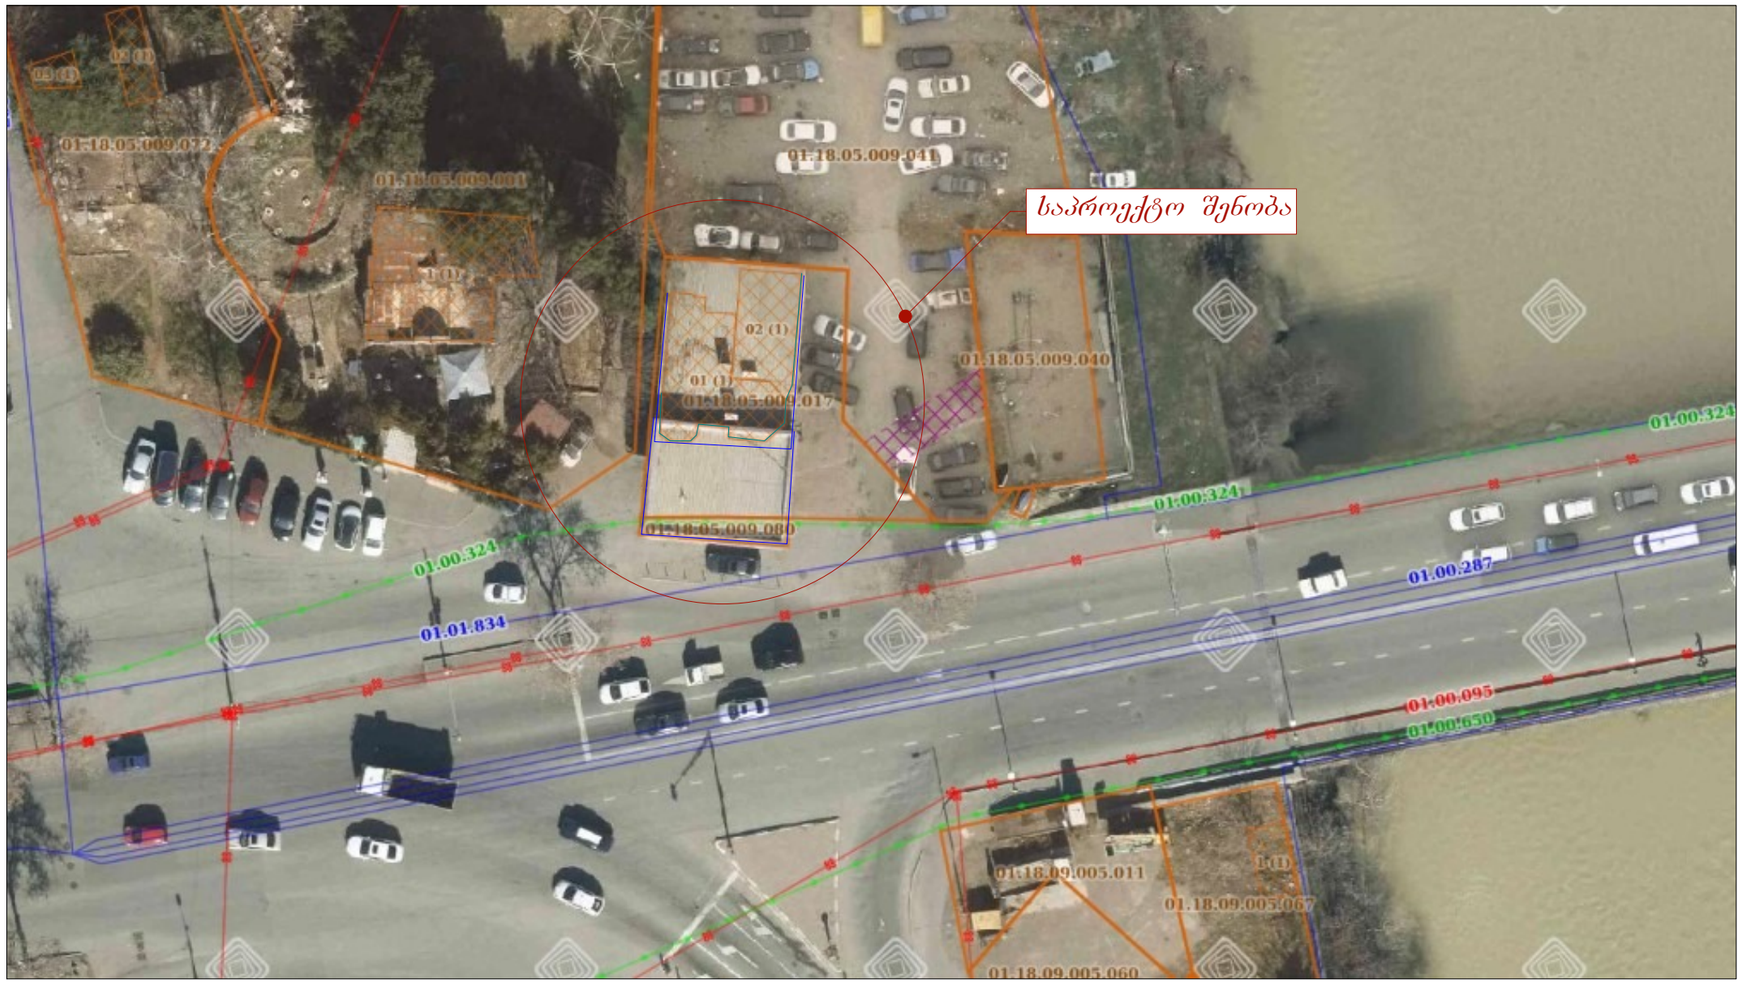

ექსპლიკაცია:

საპროექტო შენობა-ნაგებობა

ალუკაბონდის დეკორატიული ფასადი

ბრენდირებული პანელები