GSPublisherVersion 0.0.100.100

North Elevation
პრავალბინიანისაცხოვრებელისახლის

პროექტი

თარიღი / Date რევიზია / ღევ შენიშვნა / NOTE შპს `ჯი-არ-სი" საქართველო, თბილისი, ნოდარ boxuas 2

tel: (+995) 599 211 422, el.fosta: <grc_studio@yahoo.com>

თარიღი:
DATE:

ფურცელი:
SHEET: პროექტის # PROJECT # ფურცლის სახელი: SHEET NAME:

ფურცლები:
OF:

RB/24/SABURTALO/
CUSTOMER

პროექტის სახელწოდება:

PROJECT NAME:

მასშტაბი

SCALE

NTS
პროექტი

PROJECT

მუშა

რევიზია:
REV: დამკვეთი: CUSTOMER:

Client Company შპს `ჯი-არ-სი" ის საავტორო უფლებები დაცულია. მისი დუპლიკაცია (ანუ გადაწერა ან კოპირება), რეპროდუქცია, გაყიდვა, დისტრიბუცია ან მისი პროექტების და ნახაზების გამოყენება აკრძალულია მანამ სანამ შპს `ჯი-არ-სი" არ მისცემს ოფიციალურ ნებართვას.

Copyright LLC "GRC", All Rights Reserved. The Duplication, Reproduction, Copyng, Sale, Licensing, or any

other distribution ორ უსე ოფ these დრაწინგს, ანყ პორტიონ thereof, ორ ტჰე პლანს depicted hereon ის Strictly Prohibited

unless expressly authorized in writing by "GRC" LLC.

დირექტორი:

####

არქიტექტორი:

თანაავტორი:

დაამუშავა:

15

-Dec-2023 A#### 1-20-

335 630 640 640 640 770 770

- 2.90 ±0.00=+467.20

+3.00

+6.20

+9.40

+12.60

+15.80

+19.00

+22.20

+25.60

+28.31

+26.80

+28.31

+26.80

251

697

160 160 160 160 160 160 160 160 160 160 160

160 160 160 160 160 160 160 160 160 160 160

+0.02

380 160 160 160 160 160 160 160 160 160 160 160 160 170

2,173

მეტალოპლასტმასის
კარ-ფანჯარა

შუშის მოაჯირი მიუნხენის ფაქტურით

მოპირკეთება
RAL 7004

მეტალოპლასტმასის
კარ-ფანჯარა

lITonis პანელი

თიხის აგურის ფილებით
მოპირკეთება

თიხის აგურის ფილებით
მოპირკეთება

ალუმინის კომპოზიტური პანელი

ალუმინის კომპოზიტური პანელი

საკადასტრო საზღვარი

საკადასტრო საზღვარი

8

7

6

5

4

3

2

1

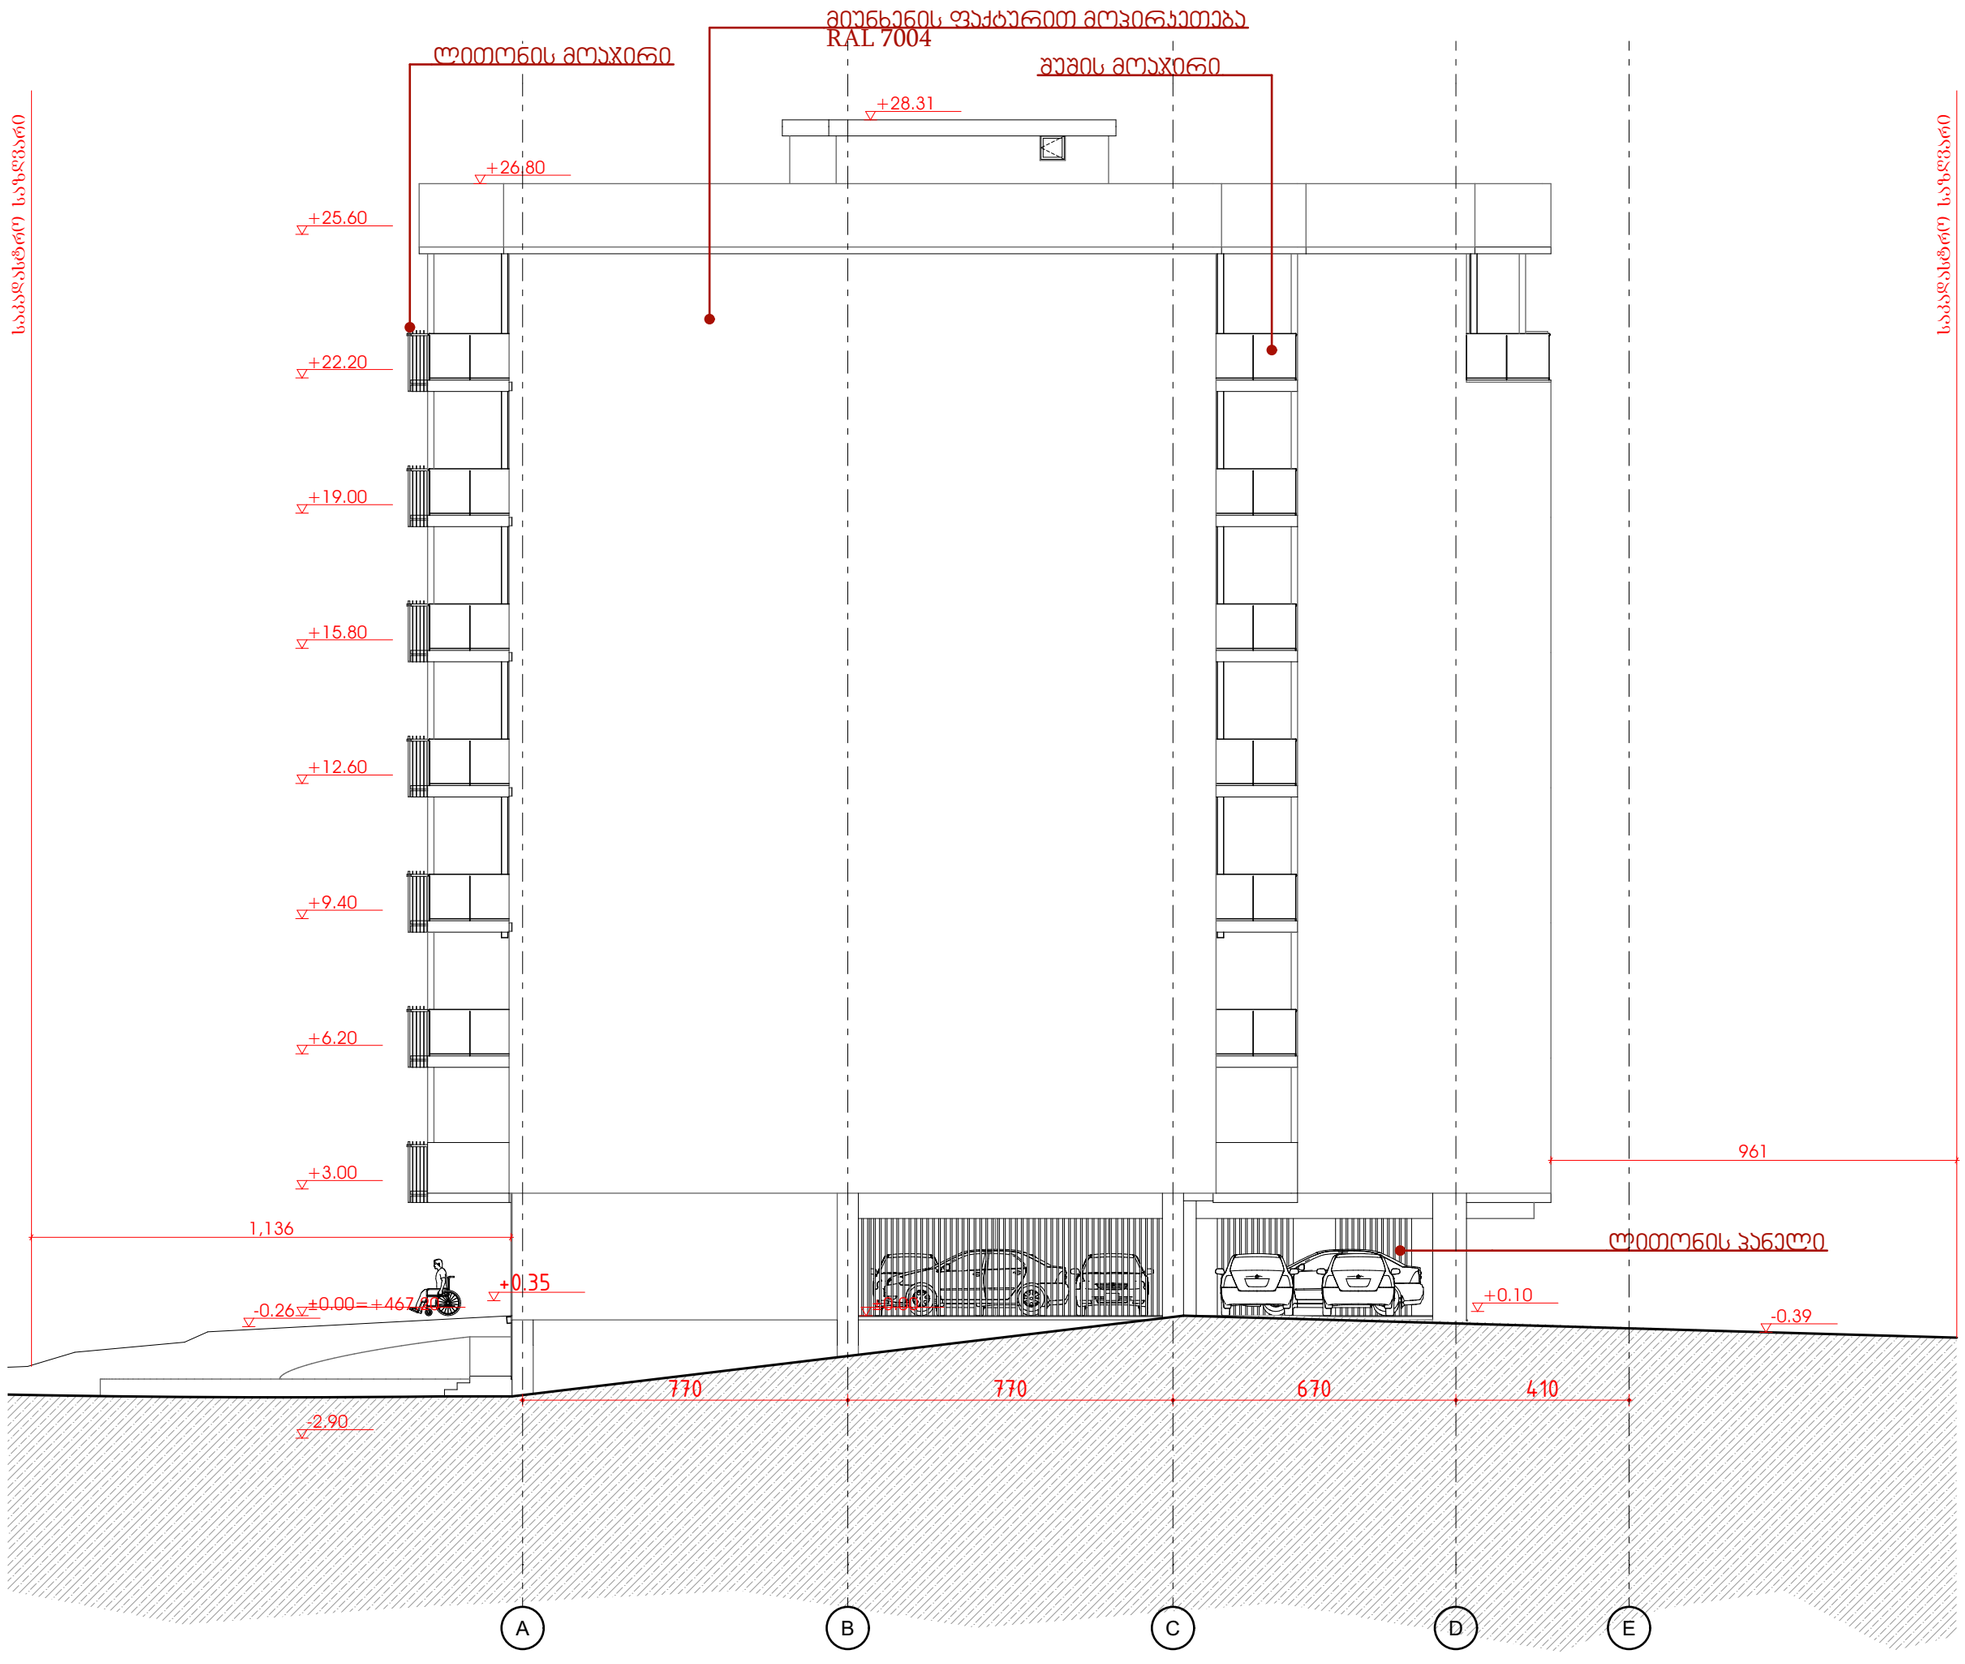

GSPublisherVersion 0.0.100.100

East Elevation
პრავალბინიანისაცხოვრებელისახლის

პროექტი

თარიღი / Date რევიზია / ღევ შენიშვნა / NOTE შპს `ჯი-არ-სი" საქართველო, თბილისი, ნოდარ boxuas 2

tel: (+995) 599 211 422, el.fosta: <grc_studio@yahoo.com>

თარიღი:
DATE:

ფურცელი:
SHEET: პროექტის # PROJECT # ფურცლის სახელი: SHEET NAME:

ფურცლები:
OF:

RB/24/SABURTALO/
CUSTOMER

პროექტის სახელწოდება:

PROJECT NAME:

მასშტაბი

SCALE

NTS
პროექტი

PROJECT

მუშა

რევიზია:
REV: დამკვეთი: CUSTOMER:

Client Company შპს `ჯი-არ-სი" ის საავტორო უფლებები დაცულია. მისი დუპლიკაცია (ანუ გადაწერა ან კოპირება), რეპროდუქცია, გაყიდვა, დისტრიბუცია ან მისი პროექტების და ნახაზების გამოყენება აკრძალულია მანამ სანამ შპს `ჯი-არ-სი" არ მისცემს ოფიციალურ ნებართვას.

Copyright LLC "GRC", All Rights Reserved. The Duplication, Reproduction, Copyng, Sale, Licensing, or any

other distribution ორ უსე ოფ these დრაწინგს, ანყ პორტიონ thereof, ორ ტჰე პლანს depicted hereon ის Strictly Prohibited

unless expressly authorized in writing by "GRC" LLC.

დირექტორი:

####

არქიტექტორი:

თანაავტორი:

დაამუშავა:

15

-Dec-2023 A#### 2-20-

770 770 670 410

- 2.90 ±0.00=+467.20

+3.00

+6.20

+9.40

+12.60

+15.80

+19.00

+22.20

+25.60

+28.31

+26.80

+0.10
±0.00

1,136

961

-0.26

+0.35

-0.39

მიუნხენის ფაქტურით მოპირკეთება
RAL 7004

შუშის მოაჯირი

ლითონის პანელ

i

საკადასტრო საზღვარი

საკადასტრო საზღვარი

A

B

C

D

E

ლითონის მოაჯირი

GSPublisherVersion 0.0.100.100

South Elevation
პრავალბინიანისაცხოვრებელისახლის

პროექტი

თარიღი / Date რევიზია / ღევ შენიშვნა / NOTE შპს `ჯი-არ-სი" საქართველო, თბილისი, ნოდარ boxuas 2

tel: (+995) 599 211 422, el.fosta: <grc_studio@yahoo.com>

თარიღი:
DATE:

ფურცელი:
SHEET: პროექტის # PROJECT # ფურცლის სახელი: SHEET NAME:

ფურცლები:
OF:

RB/24/SABURTALO/
CUSTOMER

პროექტის სახელწოდება:

PROJECT NAME:

მასშტაბი

SCALE

NTS
პროექტი

PROJECT

მუშა

რევიზია:
REV: დამკვეთი: CUSTOMER:

Client Company შპს `ჯი-არ-სი" ის საავტორო უფლებები დაცულია. მისი დუპლიკაცია (ანუ გადაწერა ან კოპირება), რეპროდუქცია, გაყიდვა, დისტრიბუცია ან მისი პროექტების და ნახაზების გამოყენება აკრძალულია მანამ სანამ შპს `ჯი-არ-სი" არ მისცემს ოფიციალურ ნებართვას.

Copyright LLC "GRC", All Rights Reserved. The Duplication, Reproduction, Copyng, Sale, Licensing, or any

other distribution ორ უსე ოფ these დრაწინგს, ანყ პორტიონ thereof, ორ ტჰე პლანს depicted hereon ის Strictly Prohibited

unless expressly authorized in writing by "GRC" LLC.

დირექტორი:

####

არქიტექტორი:

თანაავტორი:

დაამუშავა:

15

-Dec-2023 A#### 3-20-

770 770 640 640 640 630 335

- 2.90 ±0.00=+467.20

+3.20

+6.40

+9.60

+12.80

+16.00

+19.20

+22.40

+25.80

+26.80

+28.51 +28.51

+26.80

697 255

+0.33

- 1.04

- 2.24

2,390

სახანძროტექნიკურისიმაღლე

მეტალოპლასტმასის
კარ-ფანჯარა

თიხის აგურის ფილებით
მოპირკეთება

ლითონის მოაჯირი

შუშის მოაჯირი

თიხის აგურის ფილებით
მოპირკეთება

ლითონის მოაჯირი

ტრავერტინი ტრავერტინი ტრავერტინი

მიუნხენის ფაქტურით
მოპირკეთება RAL 7004

ლესვა, ღებვა
RAL 7004

ლითონის
პანელი

ლითონის
პანელი

ალუმინის კომპოზიტური პანელი

ალუმინის კომპოზიტური პანელი

საკადასტრო საზღვარი

საკადასტრო საზღვარი

1

2

3

4

5

6

7

8

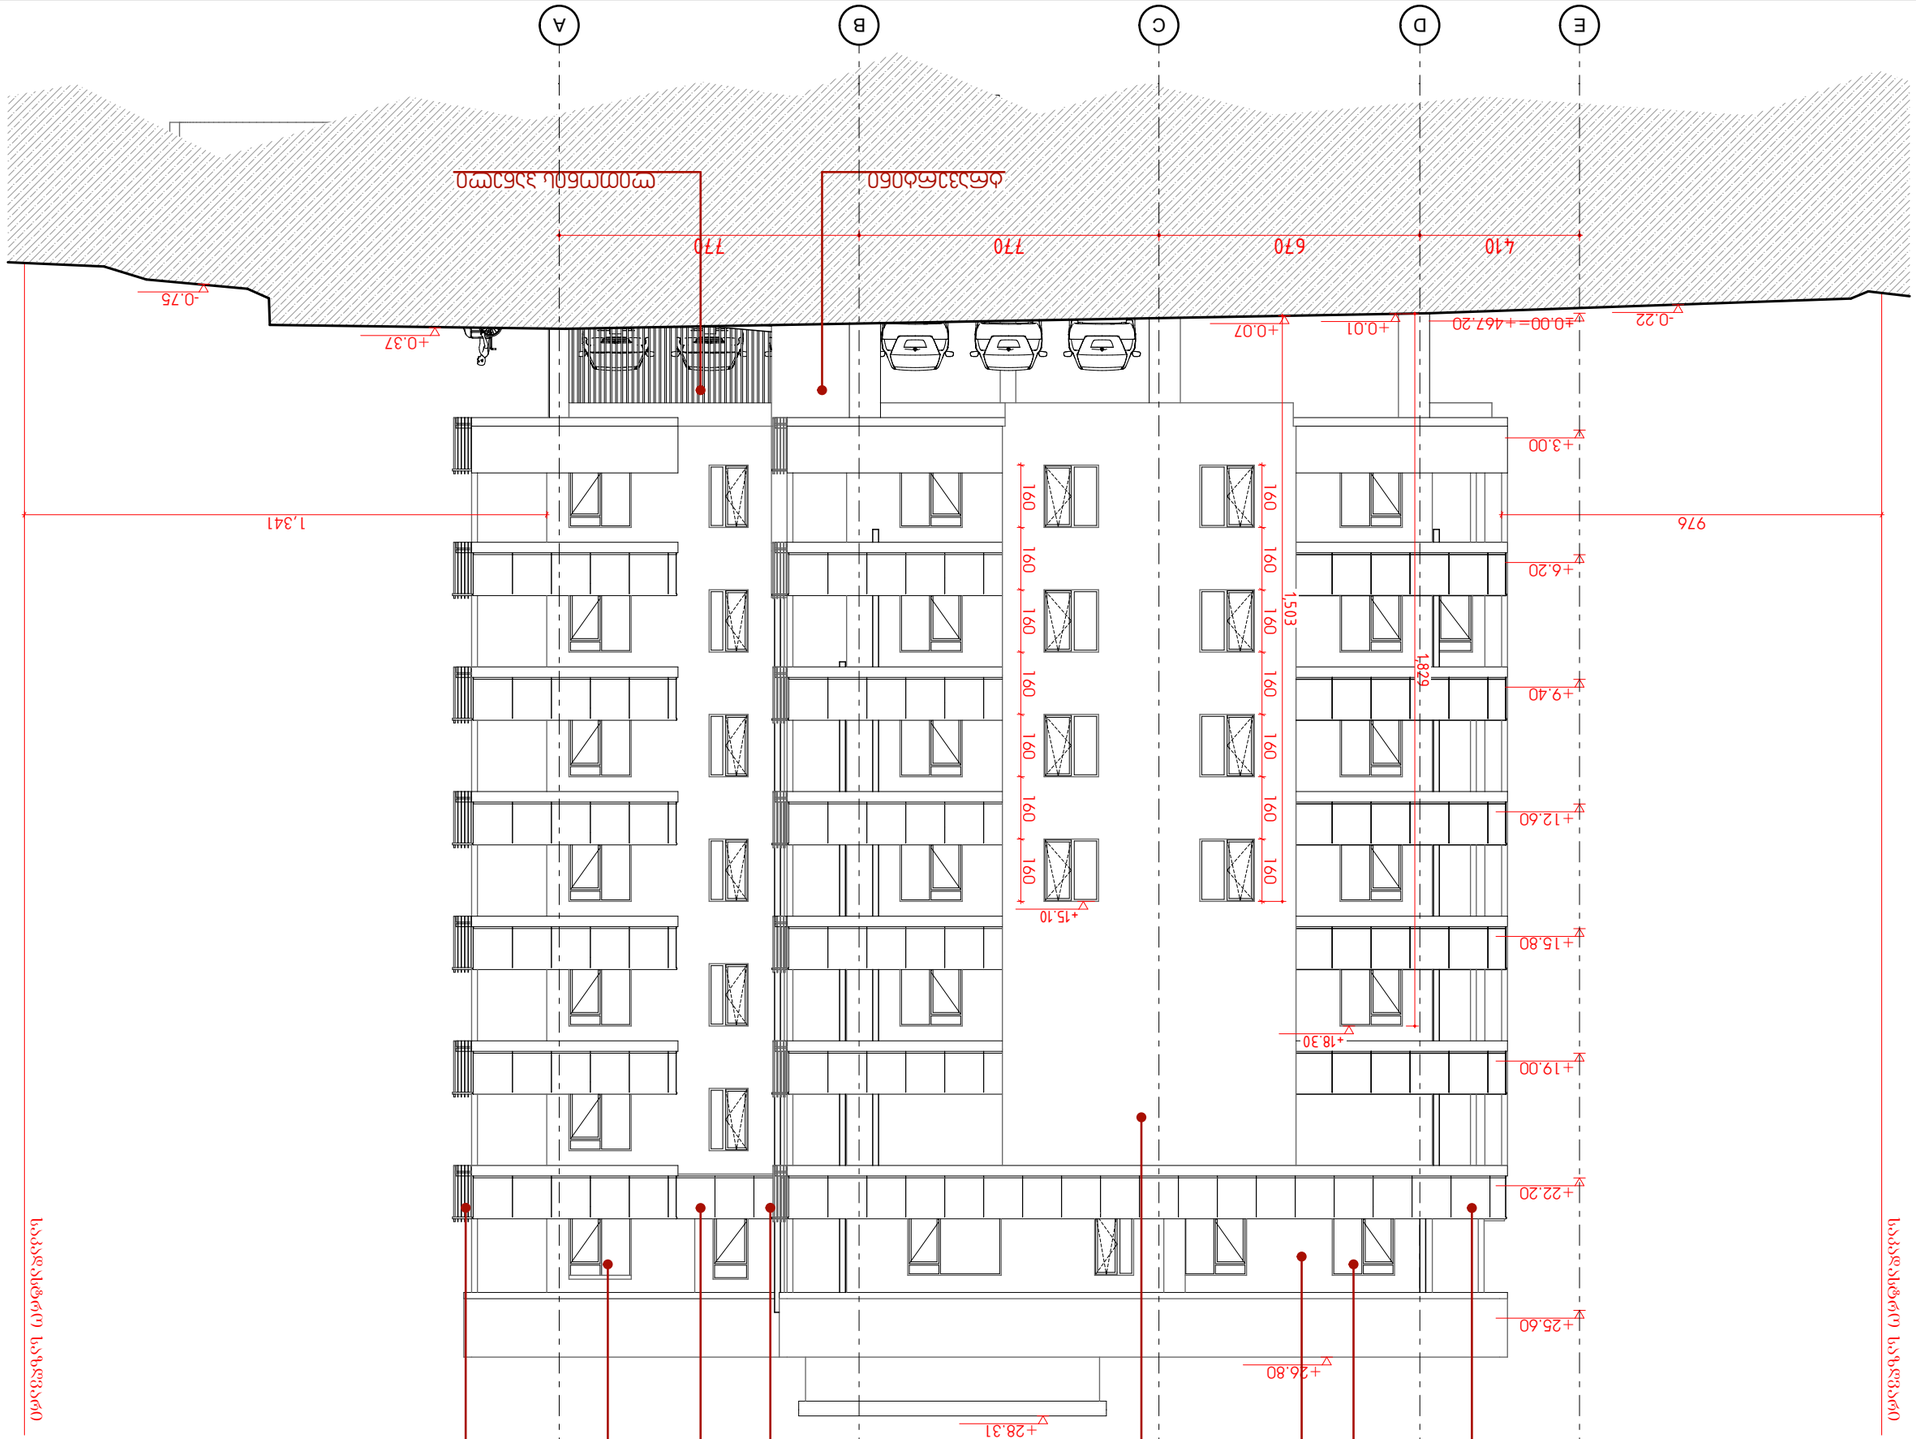

GSPublisherVersion 0.0.100.100

West Elevation
პრავალბინიანისაცხოვრებელისახლის

პროექტი

თარიღი / Date რევიზია / ღევ შენიშვნა / NOTE შპს `ჯი-არ-სი" საქართველო, თბილისი, ნოდარ boxuas 2

tel: (+995) 599 211 422, el.fosta: <grc_studio@yahoo.com>

თარიღი:
DATE:

ფურცელი:
SHEET: პროექტის # PROJECT # ფურცლის სახელი: SHEET NAME:

ფურცლები:
OF:

RB/24/SABURTALO/
CUSTOMER

პროექტის სახელწოდება:

PROJECT NAME:

მასშტაბი

SCALE

NTS
პროექტი

PROJECT

მუშა

რევიზია:
REV: დამკვეთი: CUSTOMER:

Client Company შპს `ჯი-არ-სი" ის საავტორო უფლებები დაცულია. მისი დუპლიკაცია (ანუ გადაწერა ან კოპირება), რეპროდუქცია, გაყიდვა, დისტრიბუცია ან მისი პროექტების და ნახაზების გამოყენება აკრძალულია მანამ სანამ შპს `ჯი-არ-სი" არ მისცემს ოფიციალურ ნებართვას.

Copyright LLC "GRC", All Rights Reserved. The Duplication, Reproduction, Copyng, Sale, Licensing, or any

other distribution ორ უსე ოფ these დრაწინგს, ანყ პორტიონ thereof, ორ ტჰე პლანს depicted hereon ის Strictly Prohibited

unless expressly authorized in writing by "GRC" LLC.

დირექტორი:

####

არქიტექტორი:

თანაავტორი:

დაამუშავა:

15

-Dec-2023 A#### 4-20-

410 670 770 770

±0.00=+467.20

+3.00

+6.20

+9.40

+12.60

+15.80

+19.00

+22.20

+25.60

+28.31

+26.80

976 1,341 160 160 160 160 160 160 160 160 160 160 160 160 160 160

- 0.22

+0.37

-0.75

+0.01 +0.07

1,829

1,503

+15.10

+18.30

მეტალოპლასტმასის
კარ-ფანჯარა

თიხის აგურის ფილებით მოპირკეთება

ლითონის მოაჯირი

შუშის მოაჯირი

მიუნხენის ფაქტურით
მოპირკეთება RAL 7004 ლითონის მოაჯირი

მეტალოპლასტმასის

კარ-ფანჯარა შუშის მოაჯირი

ტრავერტინი ლითონის პანელი

საკადასტრო საზღვარი

საკადასტრო საზღვარი

E

D

C

B

A

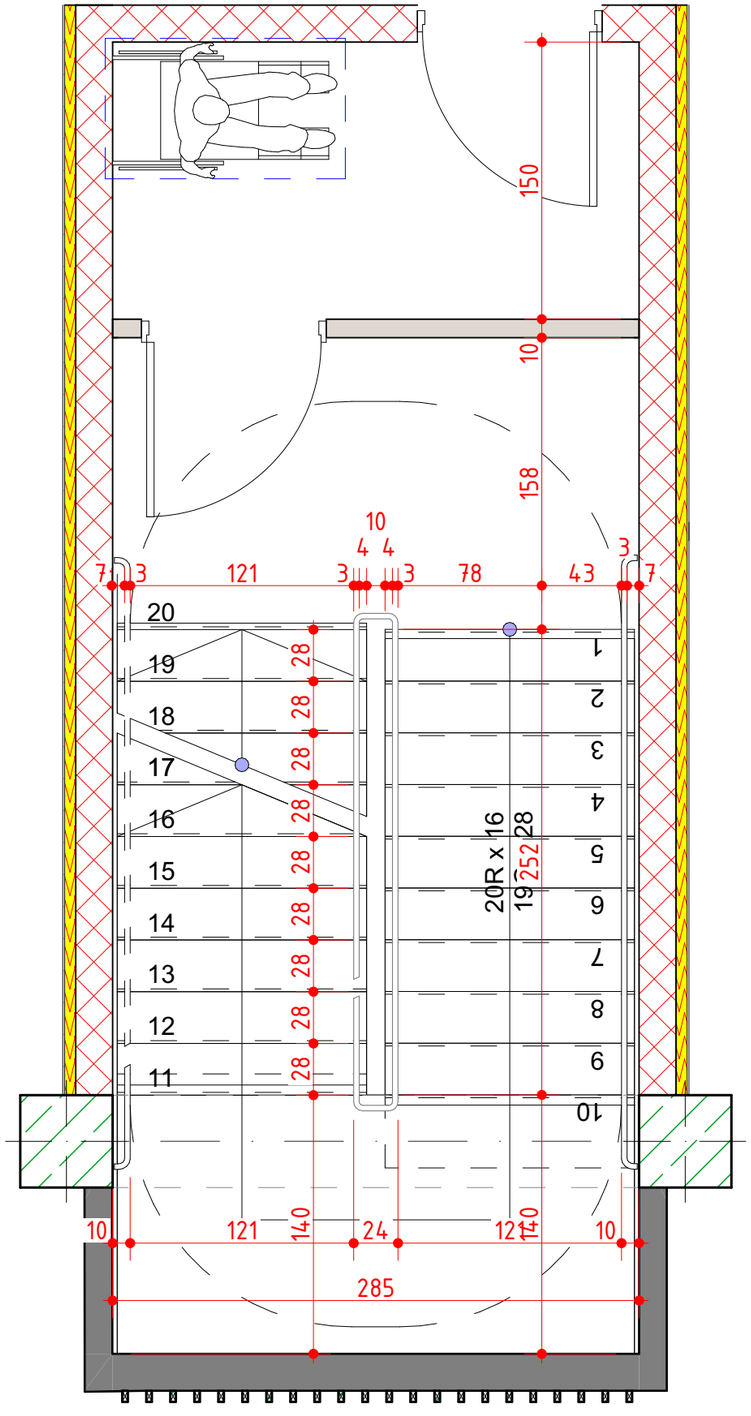

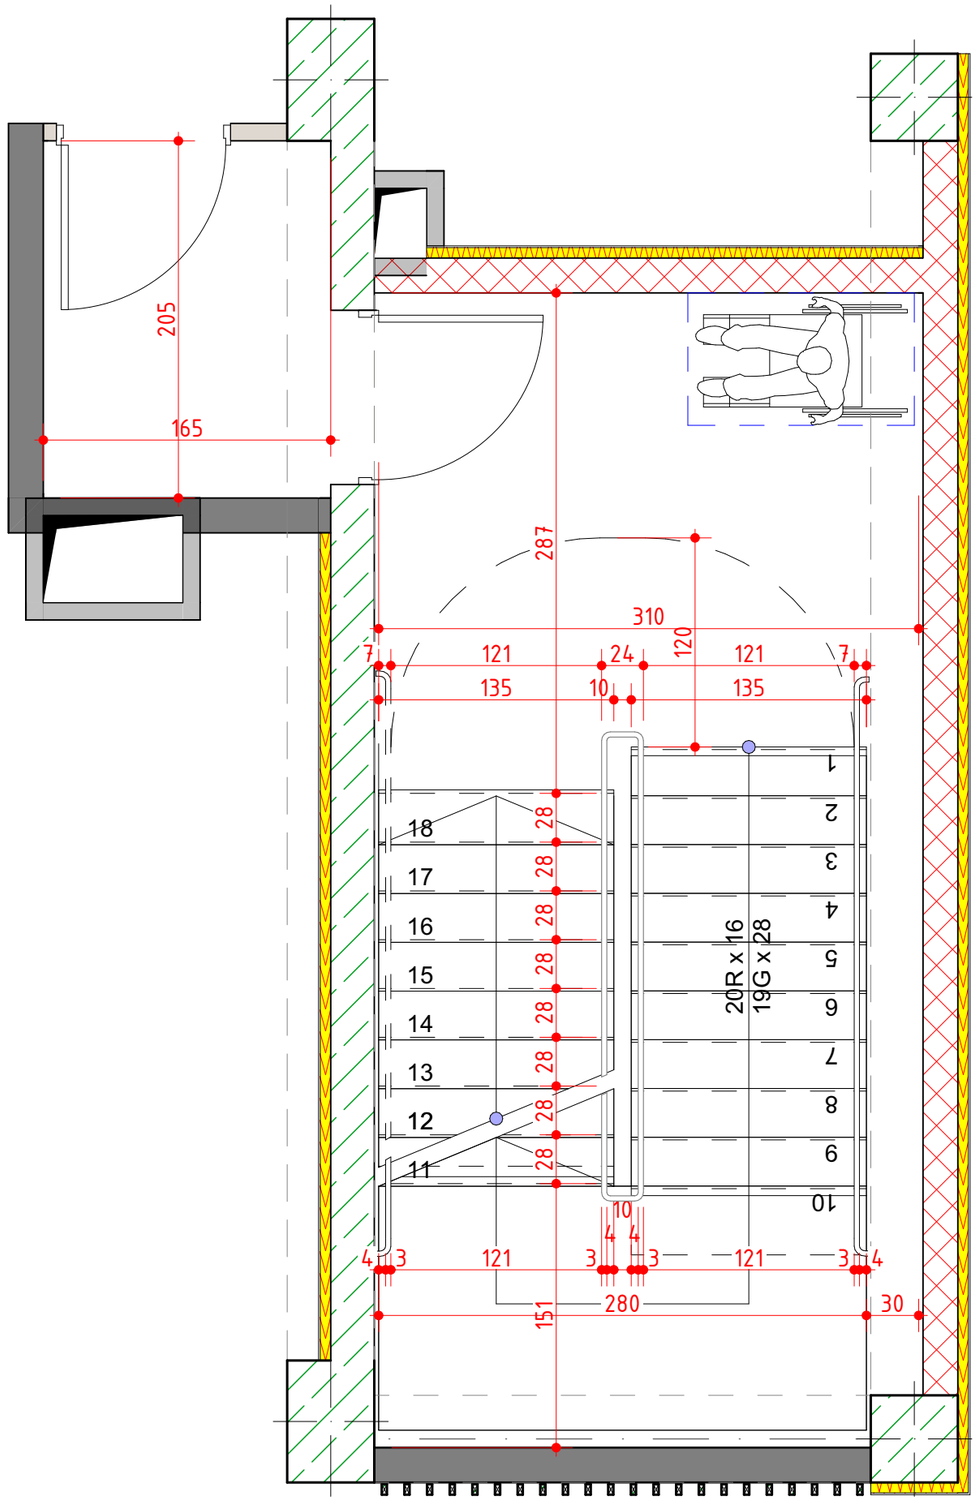

GSPublisherVersion 0.0.100.100

Legends

პრავალბინიანისაცხოვრებელისახლის

პროექტი

თარიღი / Date რევიზია / ღევ შენიშვნა / NOTE შპს `ჯი-არ-სი" საქართველო, თბილისი, ნოდარ boxuas 2

tel: (+995) 599 211 422, el.fosta: <grc_studio@yahoo.com>

თარიღი:
DATE:

ფურცელი:
SHEET: პროექტის # PROJECT # ფურცლის სახელი: SHEET NAME:

ფურცლები:
OF:

RB/24/SABURTALO/
CUSTOMER

პროექტის სახელწოდება:

PROJECT NAME:

მასშტაბი

SCALE

NTS
პროექტი

PROJECT

მუშა

რევიზია:
REV: დამკვეთი: CUSTOMER:

Client Company შპს `ჯი-არ-სი" ის საავტორო უფლებები დაცულია. მისი დუპლიკაცია (ანუ გადაწერა ან კოპირება), რეპროდუქცია, გაყიდვა, დისტრიბუცია ან მისი პროექტების და ნახაზების გამოყენება აკრძალულია მანამ სანამ შპს `ჯი-არ-სი" არ მისცემს ოფიციალურ ნებართვას.

Copyright LLC "GRC", All Rights Reserved. The Duplication, Reproduction, Copyng, Sale, Licensing, or any

other distribution ორ უსე ოფ these დრაწინგს, ანყ პორტიონ thereof, ორ ტჰე პლანს depicted hereon ის Strictly Prohibited

unless expressly authorized in writing by "GRC" LLC.

დირექტორი:

####

არქიტექტორი:

თანაავტორი:

დაამუშავა:

15

-Dec-2023 A#### 5-20-

123456789

10

11

12

20R x 16

19G x 28
13

14

15

16

17

18

280 30

4

3 121

3

4

104
3 121

3

4

287 151 28 28 28 28 28 28 28 28

310

135 10 135

7 121 24

120

121

7

205

165

123456789

10

11

12

13

14

15

16

17

20R x 16

19G x 28

18

19

20

140 252 158 10 150

10 121 24 121 10

285

140 28 28 28 28 28 28 28 28 28

7

3 121

3

4

104
3 78 43

3

7

კვეთი 2

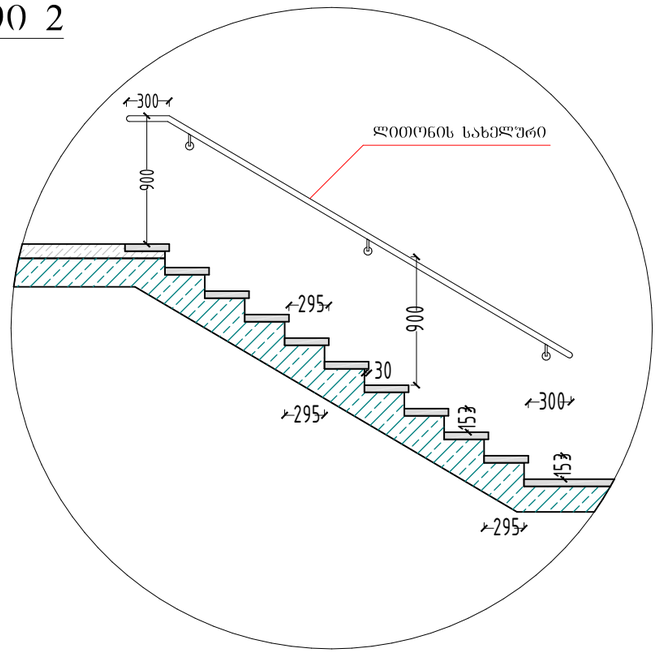

სახელური

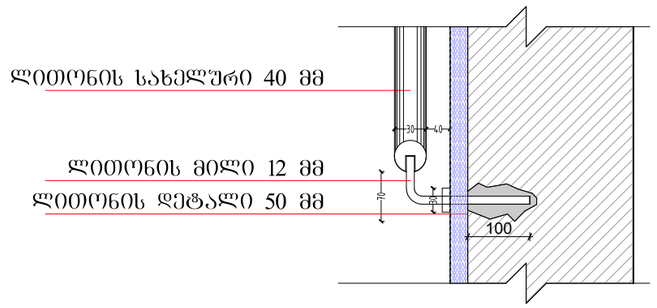

კვეთი 1

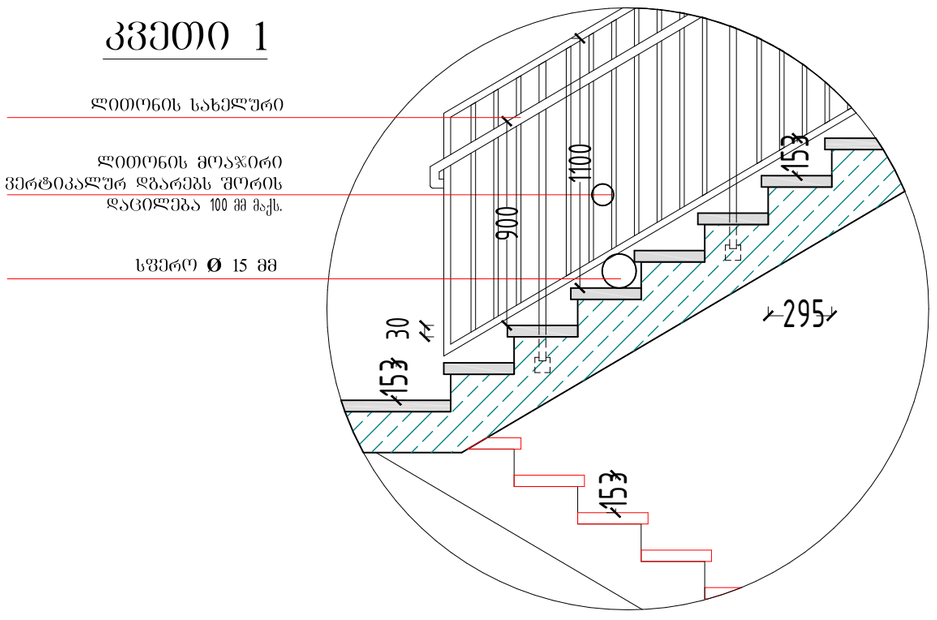

შენიშვნები:

1. ყველა კიბეს (მათ შორის გარე კიბეს) ყოველი საფეხურის და საბიჯელის 40 მმ სავალ ნაწილს, რომელიც იზომება საფეხურის ნაშვერიდან თარაზულად, ექნება ერთგვაროვანი ფერის მქონე ზედაპირი, რომელიც საფეხურის დანარჩენი ნაწილისგან მკვეთრად განსხვავებული იქნება (მუქი ღია ფონზე). ხილვადი კონტრასტი გაგრძელდება ყოველი საფეხურის ერთი კიდიდან საფეხურის მეორე კიდემდე.

2. მისაწვდომი გზაკიბის საზღვრებში იატაკის ზედაპირები იქნება მდგრადი, მყარი და არასრიალა.

3. კიბის საფეხურების განსხვავებული მონიშვნა იქნება გამძლე.

4. შენობის გარეთ მდებარე კიბის საფეხურები და ბაქნები ისე დაგეგმარდება, რომ სავალ ზედაპირზე წყალი არ დაგროვდება.

5. გასანათებელი საშუალებები უზრუნველყოფს კიბეების განათებას, რომელიც გაიზომება საბიჯელების ზედაპირების და ბაქნების ზედაპირების ცენტრში გაზომვისას საფეხურის წინაპირიდან 600 მმ-ის საზღვრებში, შემდეგი წესის შესაბამისად:

- არაუმცირეს 11 ლუქსი განათება,
- არაუმცირეს 110 ლუქსი განათება, კიბით სარგებლობის დროს.
- კიბეების გამოყენებისას 11 ლუქსიდან 110 ლუქსზე გადასვლა შესაძლებელი უნდა იყოს განათების სამართავებით უზრუნველყოფილი ავტომატური, მოძრავი სენსორული ტიპის განათების ჩამრთველებით, რომლებიც შეესაბამება ყველა ქვემოთ ჩამოთვლილს:
- განათების სამართავები აღჭურვილი იქნება საიმედო ოპერაციული სისტემით და შეფასებული იქნება ამ მიზნით გამოყენებისთვის.
- მოძრავი სენსორი გააქტიურდება დამკავებლის მოძრაობით საფეხურებზე ან საფეხურების ბაქნებზე.
- განათების გამააქტიურებლები დაყენებული იქნება არაუმცირეს 15 წუთიანი მოქმედების პერიოდით.
- გზა–კიბის განათება ჩაირთვება ავტომატური სენსორული ჩამრთველებით, ასეთის არსებობის შემთხვევაში, ისე, რომ შესასვლელში მდებარე ბაქანზე, შესასვლელში მდებარე ბაქნის მოსაზღვრე თითოეულ კიბის მარშსა და შესასვლელში მდებარე ბაქნის ზემოთ და ქვემოთ მდებარე ბაქნებზე მე–4 პუნქტით დადგენილი განათებულობის დონე საფეხურის გამოყენებამდე იქნება უზრუნველყოფილი.
- კიბის სახელურები და ნებისმიერი კედელი ან მათ მომიჯნავედ მდებარე სხვა ზედაპირი არ იქნება ბასრი ან უხეში ელემენტების შემცველი.
- კიბის სახელურები არ იტრიალებს მათი ბუდეების საზღვრებში.

This drawing is the property of "GRC" LLC. It is not to be used in any way detrimental to the interests of "GRC" LLC. All Rights Reserved. The Duplication, Reproduction, Copying, Sale, Licensing, or any other distribution or use of these drawings, any portion thereof, or the plans depicted hereon is Strictly Prohibited unless expressly authorized in writing by "GRC" LLC.
Copyright LLC "GRC". All Rights Reserved.

შენიშვნა / NOTE

Legends

ვრცელბინიანი საცხოვრებელი სახლის პროექტი

RB/24/SABURTALO/ CUSTOMER

A

15-Dec-2023

NTS

მეცა

6

-20-

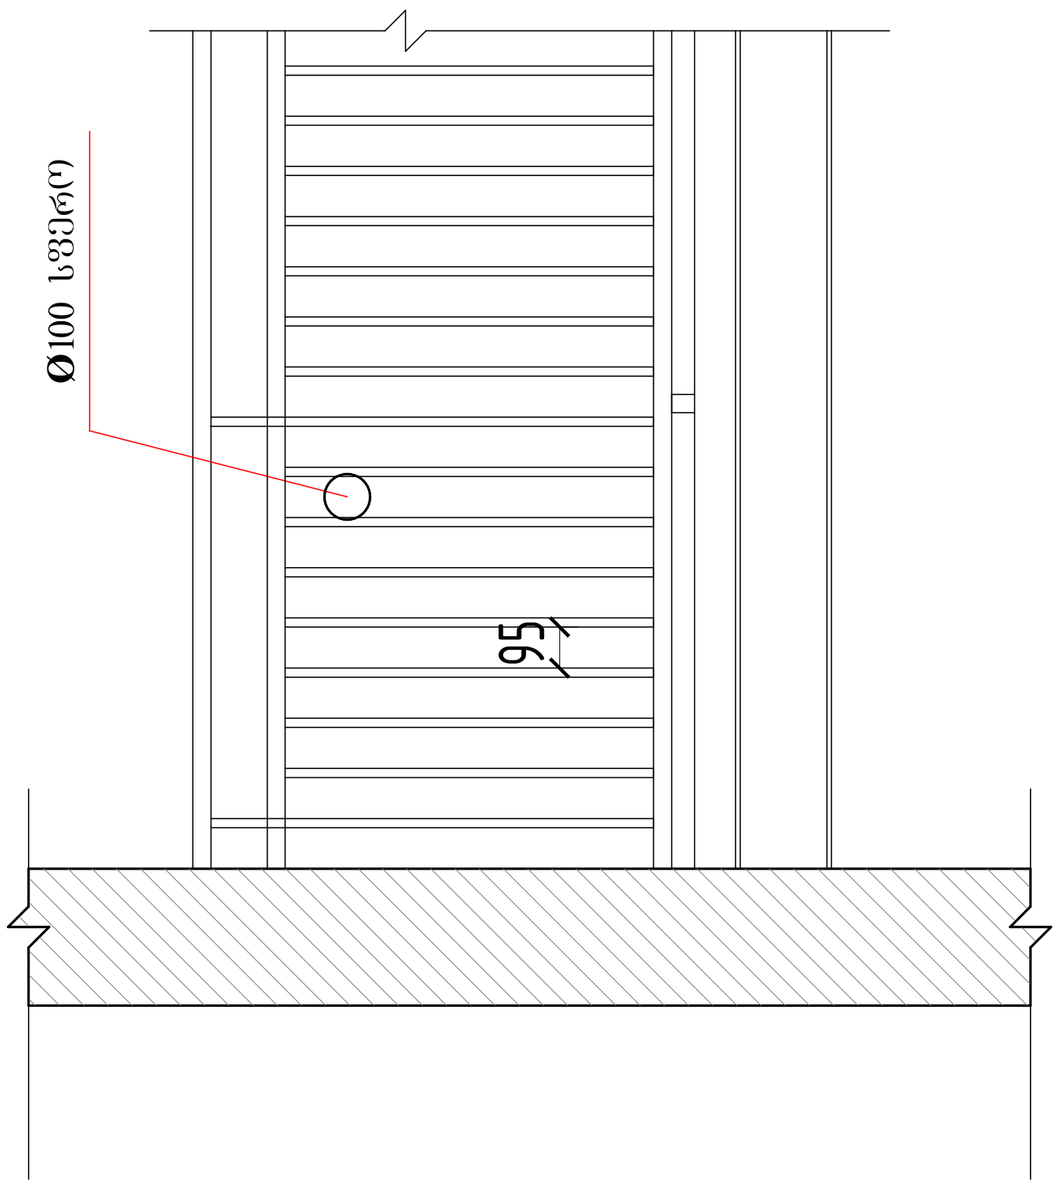

GSPublisherVersion 0.0.100.100

Legends

პრავალბინიანისაცხოვრებელისახლის

პროექტი

თარიღი / Date რევიზია / ღევ შენიშვნა / NOTE შპს `ჯი-არ-სი" საქართველო, თბილისი, ნოდარ boxuas 2

tel: (+995) 599 211 422, el.fosta: <grc_studio@yahoo.com>

თარიღი:
DATE:

ფურცელი:
SHEET: პროექტის # PROJECT # ფურცლის სახელი: SHEET NAME:

ფურცლები:
OF:

RB/24/SABURTALO/
CUSTOMER

პროექტის სახელწოდება:

PROJECT NAME:

მასშტაბი

SCALE

NTS
პროექტი

PROJECT

მუშა

რევიზია:
REV: დამკვეთი: CUSTOMER:

Client Company შპს `ჯი-არ-სი" ის საავტორო უფლებები დაცულია. მისი დუპლიკაცია (ანუ გადაწერა ან კოპირება), რეპროდუქცია, გაყიდვა, დისტრიბუცია ან მისი პროექტების და ნახაზების გამოყენება აკრძალულია მანამ სანამ შპს `ჯი-არ-სი" არ მისცემს ოფიციალურ ნებართვას.

Copyright LLC "GRC", All Rights Reserved. The Duplication, Reproduction, Copyng, Sale, Licensing, or any

other distribution ორ უსე ოფ these დრაწინგს, ანყ პორტიონ thereof, ორ ტჰე პლანს depicted hereon ის Strictly Prohibited

unless expressly authorized in writing by "GRC" LLC.

დირექტორი:

####

არქიტექტორი:

თანაავტორი:

დაამუშავა:

15

-Dec-2023 A#### 7-20-

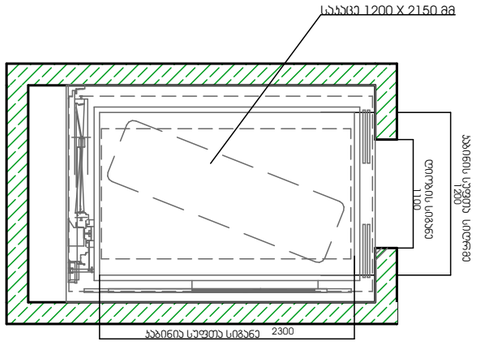

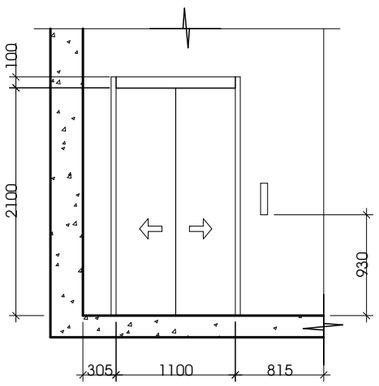

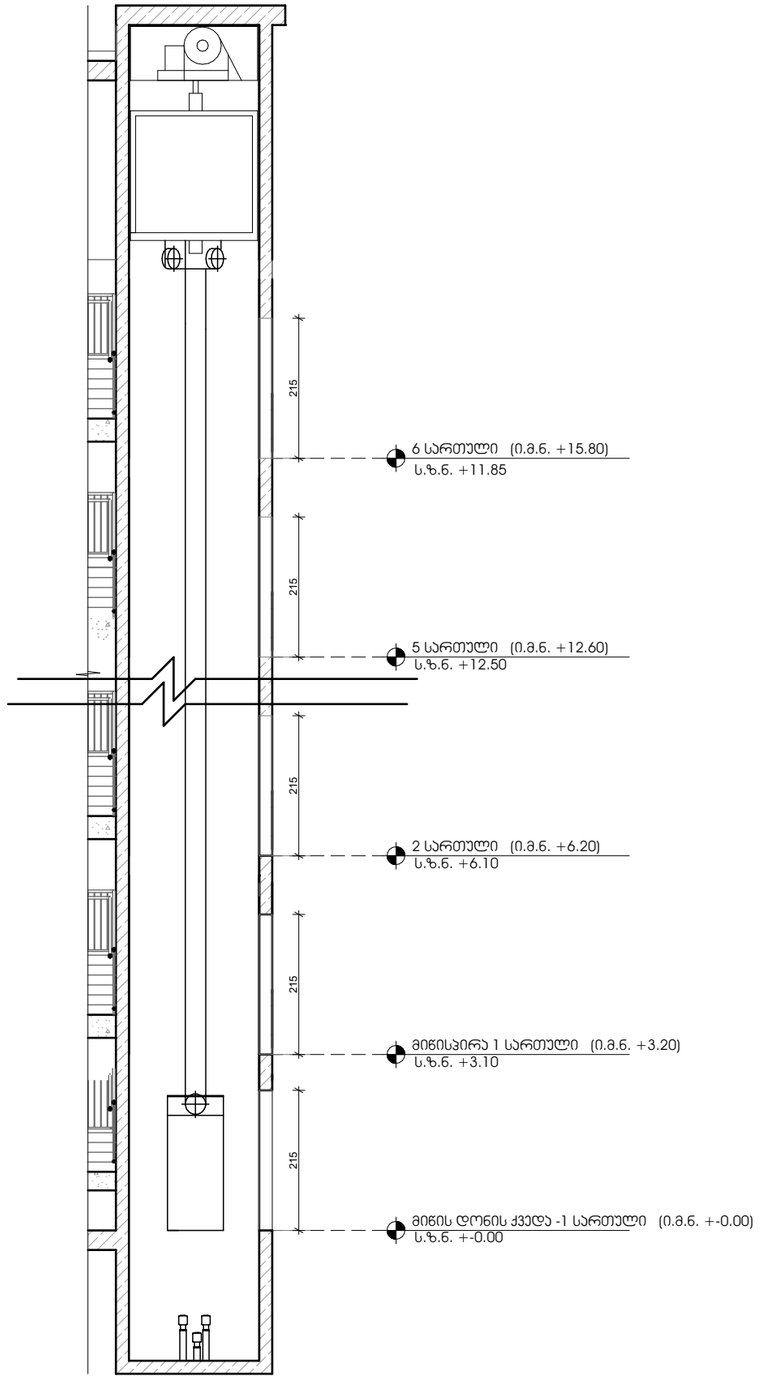

GSPublisherVersion 0.0.100.100

Legends

პრავალბინიანისაცხოვრებელისახლის

პროექტი

თარიღი / Date რევიზია / ღევ შენიშვნა / NOTE შპს `ჯი-არ-სი" საქართველო, თბილისი, ნოდარ boxuas 2

tel: (+995) 599 211 422, el.fosta: <grc_studio@yahoo.com>

თარიღი:
DATE:

ფურცელი:
SHEET: პროექტის # PROJECT # ფურცლის სახელი: SHEET NAME:

ფურცლები:
OF:

RB/24/SABURTALO/
CUSTOMER

პროექტის სახელწოდება:

PROJECT NAME:

მასშტაბი

SCALE

NTS
პროექტი

PROJECT

მუშა

რევიზია:
REV: დამკვეთი: CUSTOMER:

Client Company შპს `ჯი-არ-სი" ის საავტორო უფლებები დაცულია. მისი დუპლიკაცია (ანუ გადაწერა ან კოპირება), რეპროდუქცია, გაყიდვა, დისტრიბუცია ან მისი პროექტების და ნახაზების გამოყენება აკრძალულია მანამ სანამ შპს `ჯი-არ-სი" არ მისცემს ოფიციალურ ნებართვას.

Copyright LLC "GRC", All Rights Reserved. The Duplication, Reproduction, Copyng, Sale, Licensing, or any

other distribution ორ უსე ოფ these დრაწინგს, ანყ პორტიონ thereof, ორ ტჰე პლანს depicted hereon ის Strictly Prohibited

unless expressly authorized in writing by "GRC" LLC.

დირექტორი:

####

არქიტექტორი:

თანაავტორი:

დაამუშავა:

15

-Dec-2023 A#### 8-20-

მიწისპირა 1 სართული (ი.მ.ნ.

+3.20

)
s.z.n.

+3.10

2 სართული (ი.მ.ნ.

+

6.20

)
s.z.n.

+

6.10

5 სართული (ი.მ.ნ.

+12.60)
s.z.n. +12.

5

0

6 სართული (ი.მ.ნ. +15.80)
s.z.n. +11.85

მიწის დონის ქვედა -1 სართული (ი.მ.ნ. +-0.00)
s.z.n. +-0.00

930

1100

2100 100
305 815

შენიშვნები:

შენობაში გამოყენებულია 408-ე ქვეთავის შესაბამისი შეზღუდული გამოყენების ლიფტი.

ლიფტი შესაბამისობაში იქნება
სტანდარტთან

ლიფტის გამოსაძახებელი ღილაკები და კლავიშები
შესაბამისობაში იქნება ქვეთავთან

ფოიეს სიგნალები შესაბამისობაში იქნება
ქვეთავთან

ლიფტის შახტებთან განთავსებული ნიშნები
შესაბამისობაში იქნება ქვეთავთან

ლიფტის კაბინის ბალანსირება შესაბამისობაში
იქნება

ე ქვეთავთან

ლიფტის კაბინის განათება შესაბამისობაში იქნება ე ქვეთავთან
ლიფტის კაბინის სამართავები შესაბამისობაში
იქნება

ე ქვეთავთან მართვის პანელები
განთავსდება გვერდითა კედლის ცენტრში

კაბინის სამართავების აღნიშვნები და მითითებები
შესაბამისობაში იქნება

ე ქვეთავთან

კაბინაში მოეწყობა

ე ქვეთავის
შესაბამისი საავარიო სიგნალიზაციის მექანიზმები

ღიობის სიგანე

1100

კაბინის სუფთა სიღრმე

1200

საკაცე 1200 X 2150 მმ

ლიფტის კაბინის ში

და გაბარიტები 23

00X1

200

ლიფტის კარის ცეცხლმედეგობა 90 წთ
ლიფტის ტვირთამწეობა 500 კგ (6 კაცი)
ლიფტის მოძრაობის სიჩქარე 1.75 მ/წმ

ლიფტის ტექნიკური მახასიათებლები

ლიფტის კარის სუფთა სიგანე 1100 მმ

215 215 215 215 215

კაბინია სუფთა სიგანე 23

0

0

ბრტყელი სახურავის მოწყობის კვანძი

ბიტუმიანი ზოლები მინის ბოჭკოვანი ქსოვილები	0,4 სმ.
ბიტუმიანი ზოლები მინის ბოჭკოვანი ქსოვილები	0,4 სმ.
ცემენტით მოსწორება	10,0 სმ.
მინერალური ბამბა (MW)	11,0
რკინაბეტონი	16,0 სმ.

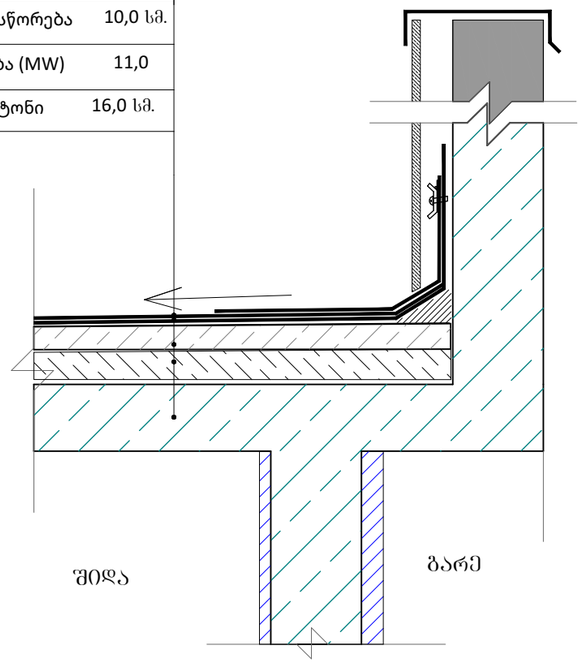

ბლოკის შემავსებლით აშენებული და დათბუნებული გარე კედლის კვანძი ცეცხლმედეგობა 2 სთ

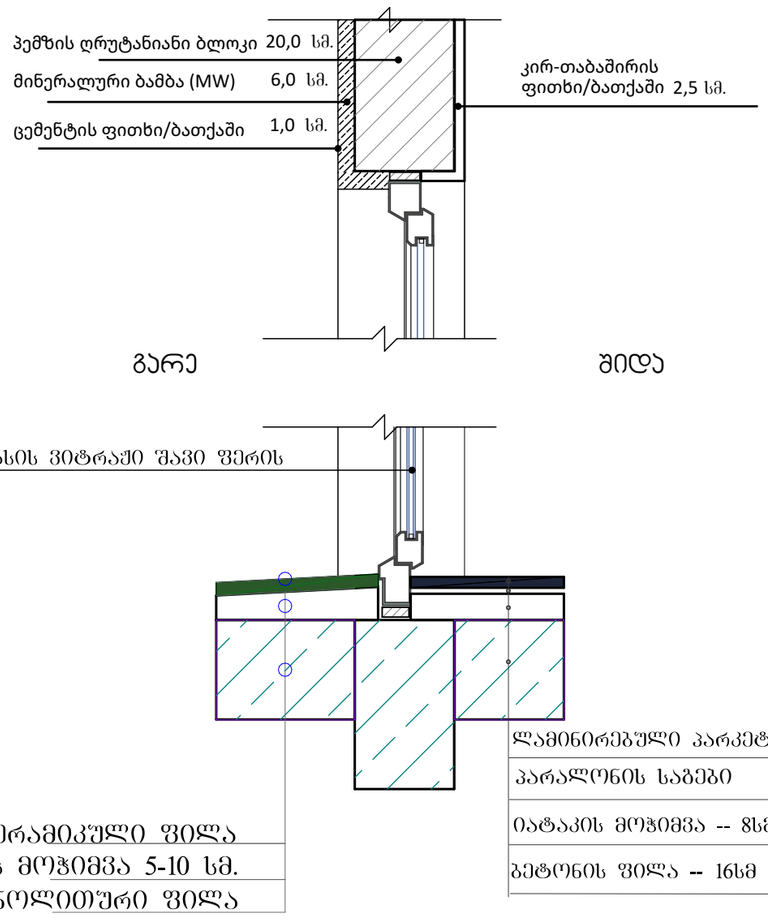

შენიშვნები:

- "ჰიდროიზოლაცია ისე უნდა მოეწყოს, რომ კედლისზედა ბურულების გადაბმების, ნესტგამტარი მასალების, პარაპეტის კედლების გადაკვეთის ადგილებისა და სახურავის ზედაპირზე არსებული სხვა ღიობების გავლით ნესტმა ვერ შეაღწიოს კედელსა და სახურავში".
- „ჰიდროიზოლაცია უნდა მოთავსდეს კედლისა და სახურავის გადაკვეთის ადგილებში, წყალსადინარ არხებთან, სახურავის ჭანობის ან მიმართულების შეცვლის ადგილებში, ასევე, სახურავის ღიობების გარშემო. ღიობის ჰიდროიზოლაცია უნდა იყოს კოროზიამედეგი და, არანაკლებ, 0,5 მმ სისქისა (ო. 26 გალვანიზებული ფურცლისა)"
- „პარაპეტის კედლები სათანადოდ უნდა დაიფაროს არაწვადი, წყალგაუმტარი მასალებით, რომელთა სიგანე პარაპეტის კედლების სიგანეზე ნაკლები არ უნდა იყოს.
- „სახურავის ბურულის კლასიფიკაცია უნდა განისაზღვროს B კლასით.

ჰიდროიზოლაცია გამოყენებული უნდა იყოს გარე კარისა და ფანჯრის ანაწყობების, გაყვანილობების და გარე კედლის ანაწყობების (მათ შორის პარაპეტის) დასრულების ადგილების პერიმეტრებთან, გარე კედლისა და სახურავის გადაკვეთასთან, საკვამურებთან, პორტიკებთან (კართანებთან), ტერასებთან (ბანებთან), აივნებთან და მსგავს ნაშვერებთან შეერთების ადგილებში, ასევე, ჩაშენებულ წყალსადინარ ღარებში და მსგავს ადგილებში, საიდანაც წყალმა შეიძლება კედელში შეაღწიოს. ჰიდროიზოლაცია უნდა მოეწყოს გამოშვერილი კიდეების ორივე მხარეზე და ბოლოებთან კედლისზედა ბურულების, წოლანების ქვეშ და უწყვეტი გამოშვერილი გაფორმების თავზე.

შპს „არაგველთაღმშენი ტექნიკური ზედამხედველობა"
ს/კ 405148611, ქ. თბილისი, ვაჟა-ფშაველას გამზ. №47, ტელ: 577 41 41 41

არაგველთაღმშენი

ᲗᲮᲝ

ᲛᲘᲛᲓᲘᲜᲐᲠᲔ ᲠᲔᲪᲮᲕᲘᲡ ᲛᲔᲠᲘᲜ

Element ID	DOO - 009	DOO - 009	DOO - 014	DOO - 014	DOO - 014	DOO - 014	DOO - 015	DOO - 015	DOO - 015	DOO - 015	DOO - 015	DOO - 015	DOO - 015	DOO - 015	DOO - 016	DOO - 016
Quantity	26	32	1	2	6	12	1	3	5	7	7	18	23	37	1	2
W x H Size	90×220	90×220	160×260	160×260	160×250	160×250	240×260	160×260	160×260	240×250	90×250	240×250	160×250	160×250	240×250	160×260
Orientation	L	R	L	R	L	R	L	L	R	L	L	R	L	R	L	L
2D Symbol																
3D Back View																

Door Schedule

	DOO - 016	DOO - 016	DOO - 016	DOO - 016	DOO - 017	DOO - 017	DOO - 017	DOO - 017	DOO - 018	DOO - 018	DOO - 019	DOO - 019	DOO - 019	DOO - 019	DOO - 020	DOO - 035
	14	18	36	51	1	1	6	7	1	7	1	1	1	6	1	1
	90×220	160×250	100×220	100×220	100×220	160×260	160×250	100×220	100×220	80×220	100×220	100×220	160×260	160×250	100×220	100×250
	L	L	L	R	L	L	L	R	L	L	L	R	L	L	R	L

	DOO - 035	DOO - 035	DOO - 035	DOO - 036	DOO - 037	DOO - 037	DOO - 038	DOO - 047	DOO - 047	DOO - 048	DOO - 049	DOO - 050	DOO - 239	DOO - 239	DOO - 239	DOO - 240
	1	18	19	1	1	1	18	33	35	1	1	3	2	12	17	6
	245×237	100×220	100×220	100×215	100×215	400×240	100×210	100×220	100×220	100×220	100×220	100×220	90×260	90×250	90×250	90×250
	L	L	R	L	R			L	R	R	R	R	L	R	L	R

Window Schedule

Element ID	WD - 004	WD - 004	WD - 004	WD - 004	WD - 004	WD - 004	WD - 004	WD - 005	WD - 005	WD - 006	WD - 006	WD - 007
Quantity	1	1	1	1	6	11	15	1	1	1	3	6
W x H Size	100×160	140×170	140×170	160×170	100×160	140×160	140×160	100×60	60×60	245×250	100×60	160×160
Orientation	R	L	R	R	L	L	R	R	R		L	L
2D Symbol												
3D Back View												

ეს პროექტი, ესკიზები, ნახატები და ტექსტები წარმოადგენს ავტორის საკუთრებას და ავტორის უფლებების დაცვის შესახებ საქართველოს კანონმდებლობით დაცულია. ნებისმიერი სახის გამოყენება, კოპირება, გამრავლება, გავრცელება, გადაცემა, ან სხვა მსგავსი მოქმედება ავტორის წერილობითი ნებართვის გარეშე აკრძალულია.
Copyright LLC "DRC". All Rights Reserved. The Duplication, Reproduction, Copying, Sale, Licensing, or any other distribution or use of these drawings, any portion thereof, or the plans depicted hereon is Strictly Prohibited unless expressly authorized in writing by "DRC" LLC.

DRC

RD00060 RD083059

ნახაზის / Date / ჩასწორება / Rev / შენიშვნა / NOTE

RB/24/SABURTALO/ CUSTOMER

Window Schedule, Door Schedule

ვრცივკვებიანი სავაჭრო-საგამოფენო სივრცის ვრცივკვები

A

15-Dec-2023

NTS

10

-20-

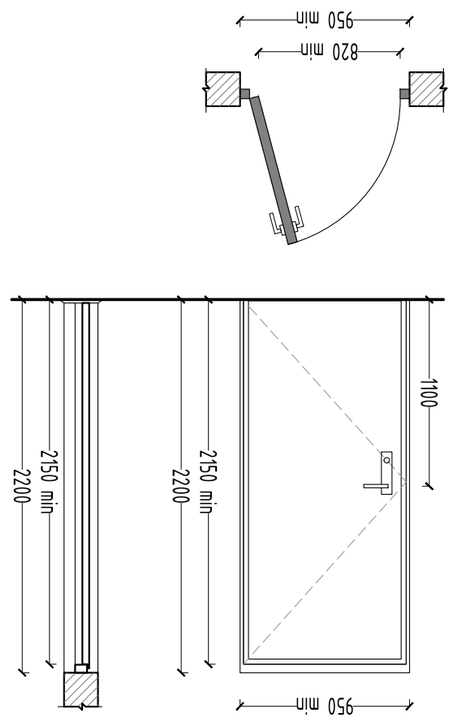

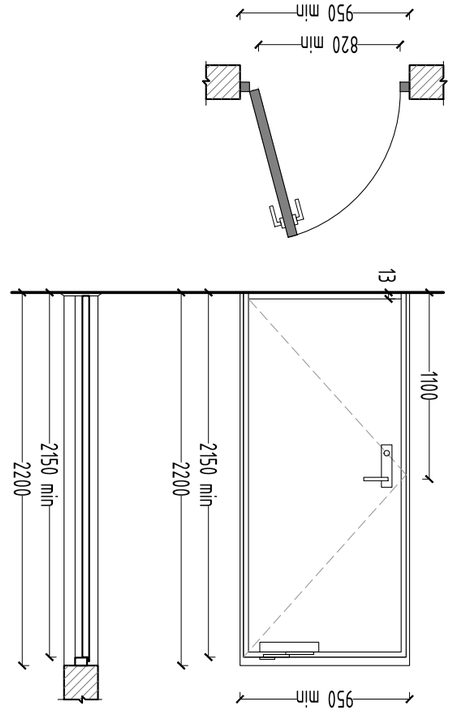

GSPublisherVersion 0.0.100.100

Legends

პრავალბინიანისაცხოვრებელისახლის

პროექტი

თარიღი / Date რევიზია / ღევ შენიშვნა / NOTE შპს `ჯი-არ-სი" საქართველო, თბილისი, ნოდარ boxuas 2

tel: (+995) 599 211 422, el.fosta: <grc_studio@yahoo.com>

თარიღი:
DATE:

ფურცელი:
SHEET: პროექტის # PROJECT # ფურცლის სახელი: SHEET NAME:

ფურცლები:
OF:

RB/24/SABURTALO/
CUSTOMER

პროექტის სახელწოდება:

PROJECT NAME:

მასშტაბი

SCALE

NTS
პროექტი

PROJECT

მუშა

რევიზია:
REV: დამკვეთი: CUSTOMER:

Client Company შპს `ჯი-არ-სი" ის საავტორო უფლებები დაცულია. მისი დუპლიკაცია (ანუ გადაწერა ან კოპირება), რეპროდუქცია, გაყიდვა, დისტრიბუცია ან მისი პროექტების და ნახაზების გამოყენება აკრძალულია მანამ სანამ შპს `ჯი-არ-სი" არ მისცემს ოფიციალურ ნებართვას.

Copyright LLC "GRC", All Rights Reserved. The Duplication, Reproduction, Copyng, Sale, Licensing, or any

other distribution ორ უსე ოფ these დრაწინგს, ანყ პორტიონ thereof, ორ ტჰე პლანს depicted hereon ის Strictly Prohibited

unless expressly authorized in writing by "GRC" LLC.

დირექტორი:

####

არქიტექტორი:

თანაავტორი:

დაამუშავა:

15

-Dec-2023 A####

11-20

-

950 მინ 13 2200 2150 მინ 2200 2150 მინ
820 მინ
950 მინ

k-1

კარი ზღურბლის გარეშე

მიმხურავით 1100

950 მინ 13 2200 2150 მინ 2200 2150 მინ
820 მინ
950 მინ

k-2

კარი ზღურბლით

მიმხურავის კარეშე 1100

950 მინ 2200 2150 მინ 2200 2150 მინ

820 მინ
950 მინ

k-3

კარი ზღურბლის და

მიმხურავის კარეშე 1100

350

ზღურბლი · კარის ზედაპირი უნდა იყოს გლუვი იატაკიდან მინიმუმ 250 მმ-ის

საზღვრებში. · სახელურები, ჩამოსაწევი სახელურები, საკეტები, რაზები და
მისაწვდომი კარის სხვა სამართავები ისეთი ფორმის იქნება, რომ ადვილად შეიძლებოდეს ერთი ხელით მოჭიდება და მის
ასამუშავებლად საჭირო არ იქნება მაგრად მოჭიდება, წვალება ან

მაჯის ტრიალი. · დახურული კარის კავეულის გასაღები ნაწილები და გაღებისათვის განკუთვნილი ძალა შესაბამისობაში იქნება შემდეგთან: 1. წინიდან მისაწვდომობისას, გამოწევით ან მიწოლით გაღებადი, არაუმეტეს 66.7 ნიუტონი. 2. ბრუნვითი მოძრაობით გასაღები, არაუმეტეს 315 ნიუტონი სმ. · გასასვლელის კომპონენტებს (გზა-კიბე და ვესტიბიული) ემსახურება მიმხურავით აღჭურვილი კარებები. · კარის მიმხურავები ისე მოეწყობა, რომ 90 გრადუსით, ღია

მდგომარეობიდან 12 გრადუსით გაღებულ მდგომარეობამდე კარის

მისახურად საჭირო დრო არაუმცირეს 5 წამი იქნება. · კარის ზამბარიანი ანჯამები ისე მოეწყობა, რომ 70 გრადუსით ღია

მდგომარეობიდან დახურულ მდგომარეობამდე კარი არაუმცირეს 1.5 წამში გადავა. · ცეცხლმედეგი კარისგან განსხვავებული კარის მიწოლით ან გამოწევით გაღებისათვის საჭირო ძალა შესაბამისობაში იქნება შემდეგთან: 1. შენობაში განთავსებული ანჯამიანი კარი: არაუმეტეს 22.2 ნიუტონი. · კარებების ცეცხლმედეგობა მითითებულია ხანძარსაწინააღმდეგო
გეგმებზე. · კარებების გაღების მიმართულება მითითებულია გეგმებზე. · კერის ზღურბლი მითითბულია გეგმებზე · არცერთი კარის სუფთა სიმაღლე არ იქნება 2,05 მეტრზე ნაკლები.

შენიშვნები:

SeniSvnebi: LLC "GRC", 0179 Tbilisi, Georgia, N.Bokhua Str. #2 Tel: (+995) 599 211 422, E_mail: <grc_studio@yahoo.com> Sps `ji-ar-si" saqarTvelo, Tbilisi, nodar boxuas 2 tel: (+995) 599 211 422, el.fosta:<grc_studio@yahoo.com> TariRi: DATE: furceli: SHEET: proeqtis # PROJECT # furclis saxeli: SHEET NAME: furclebi: OF: -00-

2021/BGS მრავალბინიანი საცხოვრებელი სახლის პროექტი პროექტის სახელწოდება: PROJECT NAME: თარიღი DATE რევიზია / REV SCALE NTS პროექტი PROJECT მუშა

რევიზია: REV: დამკვეთი: CUSTOMER: შენიშვნა / NTE შპს "გმ გრუპი" 406305252 შპს `ჯი-არ-სი" ის საავტორო უფლებები დაცულია. მისი დუპლიკაცია (ანუ გადაწერა ან კოპირება), რეპროდუქცია, გაყიდვა, დისტრიბუცია ან მისი პროექტების და ნახაზების გამოყენება აკრძალულია მანამ სანამ შპს `ჯი-არ-ს" არ მისცემს ოფიციალურ ნებართვას. "GRC" All Rights ღესრვედ. თჰე Duplication, Reproduction, Copyng, შალე, Licensing, ორ ანყ other distribution ორ უსე ოფ these დრაწინგს, ანყ პორტიონ thereof, ორ ტჰე პლანს depicted hereon ის Strictly Prohibited unless expressly აუტჰორიზედ ინ writing ბყ "GRC" LLC. დირექტორი: გიორგი ჭუმბურიძე არქიტექტორი: გიორგი ჭუმბურიძე თანაავტორი: რუსუდან ჯანშიაშვილი დაამუშავა: ბექა კალანდაძე არქიტექტურა კარი 15-ჟუნ-21 A

A-01

Извлеченные страницы без имени 1:0.01

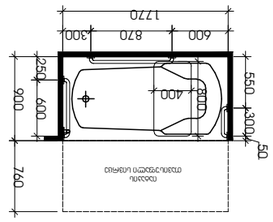

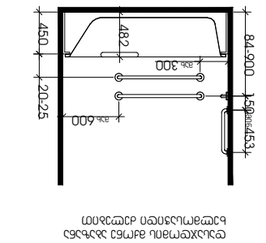

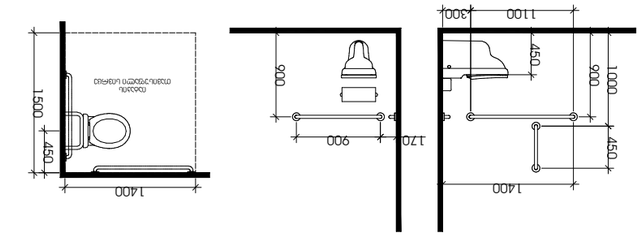

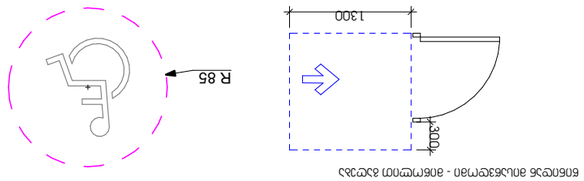

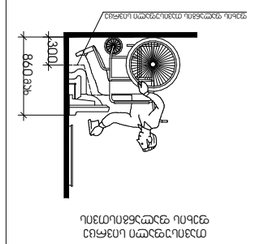

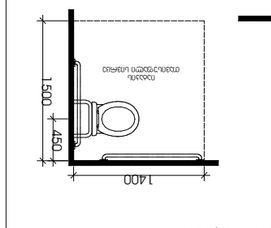

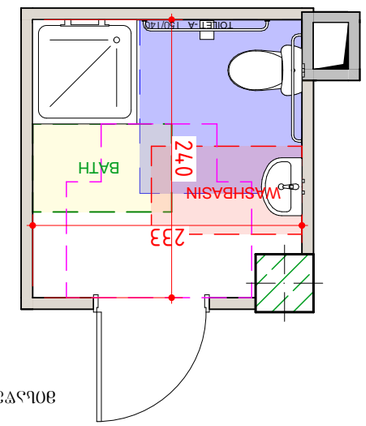

GSPublisherVersion 0.0.100.100

Legends, WC kvandzebi

პრავალბინიანისაცხოვრებელისახლის

პროექტი

თარიღი / Date რევიზია / ღევ შენიშვნა / NOTE შპს `ჯი-არ-სი" საქართველო, თბილისი, ნოდარ boxuas 2

tel: (+995) 599 211 422, el.fosta: <grc_studio@yahoo.com>

თარიღი:
DATE:

ფურცელი:
SHEET: პროექტის # PROJECT # ფურცლის სახელი: SHEET NAME:

ფურცლები:
OF:

RB/24/SABURTALO/
CUSTOMER

პროექტის სახელწოდება:

PROJECT NAME:

მასშტაბი

SCALE

NTS
პროექტი

PROJECT

მუშა

რევიზია:
REV: დამკვეთი: CUSTOMER:

Client Company შპს `ჯი-არ-სი" ის საავტორო უფლებები დაცულია. მისი დუპლიკაცია (ანუ გადაწერა ან კოპირება), რეპროდუქცია, გაყიდვა, დისტრიბუცია ან მისი პროექტების და ნახაზების გამოყენება აკრძალულია მანამ სანამ შპს `ჯი-არ-სი" არ მისცემს ოფიციალურ ნებართვას.

Copyright LLC "GRC", All Rights Reserved. The Duplication, Reproduction, Copyng, Sale, Licensing, or any

other distribution ორ უსე ოფ these დრაწინგს, ანყ პორტიონ thereof, ორ ტჰე პლანს depicted hereon ის Strictly Prohibited

unless expressly authorized in writing by "GRC" LLC.

დირექტორი:

####

არქიტექტორი:

თანაავტორი:

დაამუშავა:

15

-Dec-2023 A####

12-20

-

400

1300

1500

760

იატაკის
თავისუფალი
სივრცე

იატაკის
თავისუფალი სივრცე

უნიტაზის და ხელმოსაჭიდი ძელების (საჭიროების შემხვევაში) მდებარეობა

ხელსაბანის მდებარეობა

მოსატრიალებელი სივრცე
ვარიანტი

4

თავისუფალი სივრცე კართან მანევრირებისთვის
ანჯამიანი კარი

წინიდან მისაწვდომი - მიწოლით გაღება 1000 450

1100 300

900

1400

450

900

170 900

1400

450

300

1300

20-25 450

84-900 მინ453 150

max 600

max 300

482

დასაჯდომის მქონე აბაზანა
ხელმოსაჭიდი ძელებით

თავისუფალი სივრცე
ფეხის ფალანგისთვის

1500

860 max

300

ფეხის ფალანგის თავისუფალი სივრცე

იატაკის
თავისუფალი სივრცე

900 760
1770

600 250

600 870 300

550 300

50

800

400

400

1300

1500

760

იატაკის
თავისუფალი
სივრცე

იატაკის
თავისუფალი სივრცე

უნიტაზის და ხელმოსაჭიდი ძელების (საჭიროების შემხვევაში) მდებარეობა

ხელსაბანის მდებარეობა

1000 450
1100 300

900

1400

450

900

170 900

1400

450

20-25 450

84-900 მინ453 150

max 600

max 300

482

დასაჯდომის მქონე აბაზანა
ხელმოსაჭიდი ძელებით

თავისუფალი სივრცე
ფეხის ფალანგისთვის

1500

860 max

300

ფეხის ფალანგის თავისუფალი სივრცე

იატაკის
თავისუფალი სივრცე

900 760
1770

600 250

600 870 300

550 300

50

800

400

მოსატრიალებელი სივრცე
ვარიანტი

4

თავისუფალი სივრცე კართან მანევრირებისთვის
ანჯამიანი კარი

წინიდან მისაწვდომი - მიწოლით გაღება 300

1300

R 85 R 85 240

233

TOILET

-

A

1

50/140

WASHBASIN

BATH

232

160

TOILET -B 120/140

BATH WASHBASIN

მისაწვდომი ტუალეტი

"

ბ" ტიპის ერთეულში მისაწვდომი ტუალეტი "ა" ტიპის ერთეულში

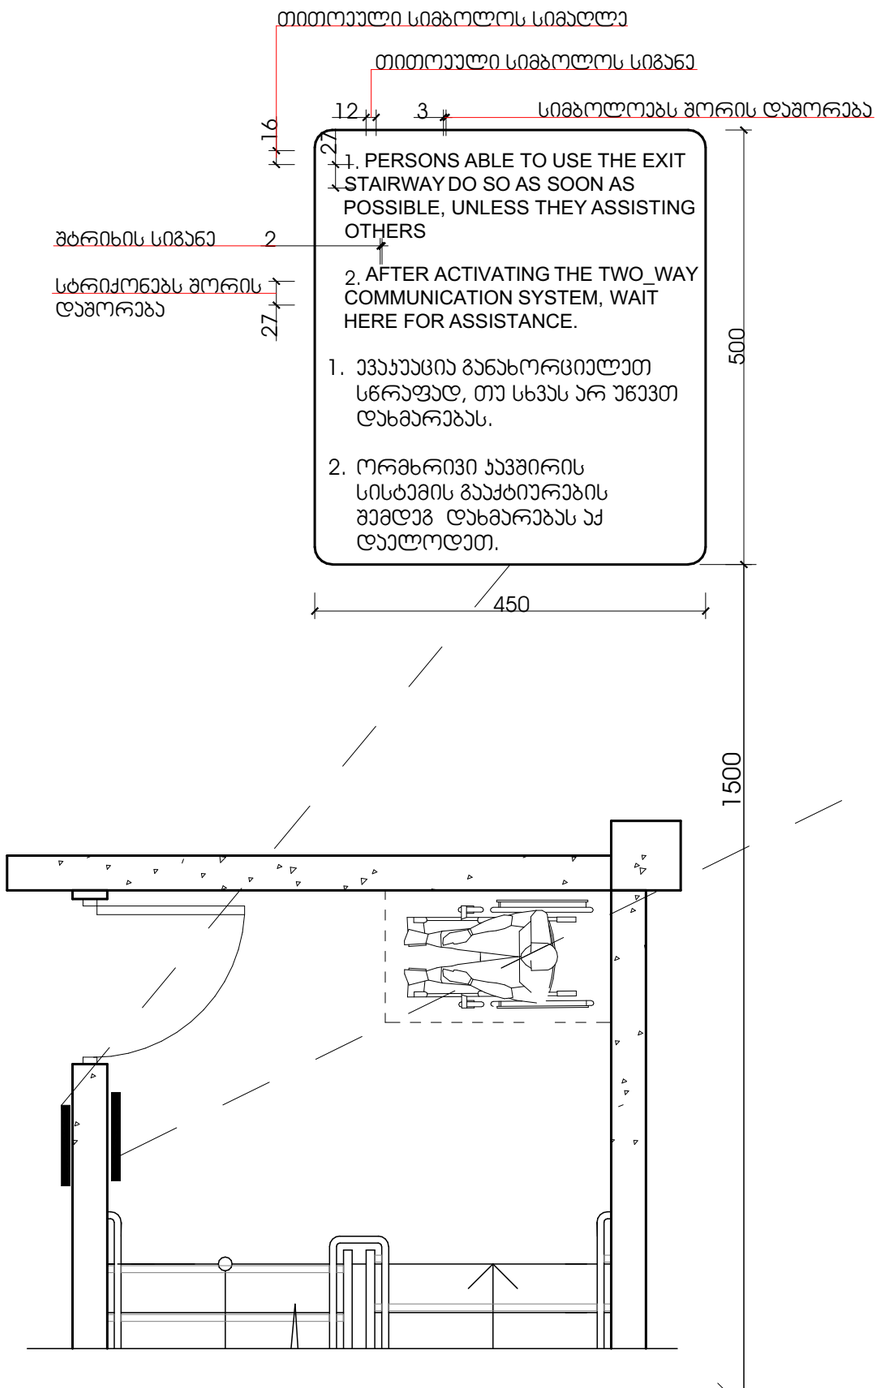

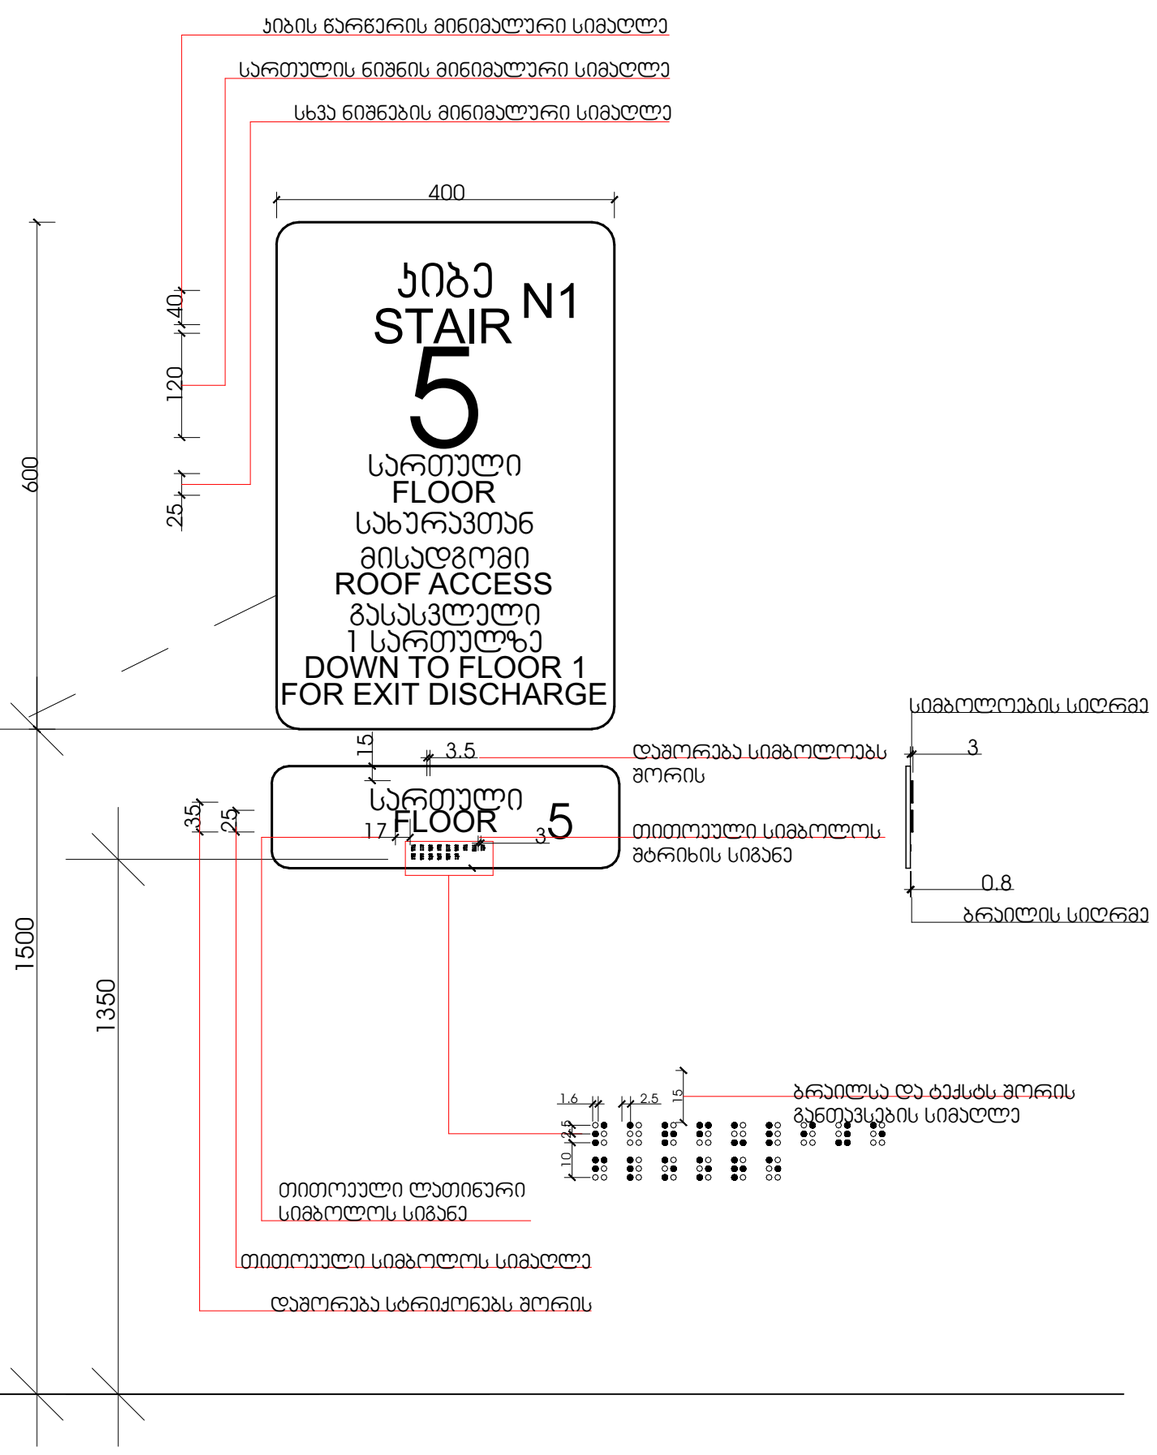

GSPublisherVersion 0.0.100.100

კვანძები-დეტალები

პრავალბინიანისაცხოვრებელისახლის

პროექტი

თარიღი / Date რევიზია / ღევ შენიშვნა / NOTE შპს `ჯი-არ-სი" საქართველო, თბილისი, ნოდარ boxuas 2

tel: (+995) 599 211 422, el.fosta: <grc_studio@yahoo.com>

თარიღი:
DATE:

ფურცელი:
SHEET: პროექტის # PROJECT # ფურცლის სახელი: SHEET NAME:

ფურცლები:
OF:

RB/24/SABURTALO/
CUSTOMER

პროექტის სახელწოდება:

PROJECT NAME:

მასშტაბი

SCALE

NTS
პროექტი

PROJECT

მუშა

რევიზია:
REV: დამკვეთი: CUSTOMER:

Client Company შპს `ჯი-არ-სი" ის საავტორო უფლებები დაცულია. მისი დუპლიკაცია (ანუ გადაწერა ან კოპირება), რეპროდუქცია, გაყიდვა, დისტრიბუცია ან მისი პროექტების და ნახაზების გამოყენება აკრძალულია მანამ სანამ შპს `ჯი-არ-სი" არ მისცემს ოფიციალურ ნებართვას.

Copyright LLC "GRC", All Rights Reserved. The Duplication, Reproduction, Copyng, Sale, Licensing, or any

other distribution ორ უსე ოფ these დრაწინგს, ანყ პორტიონ thereof, ორ ტჰე პლანს depicted hereon ის Strictly Prohibited

unless expressly authorized in writing by "GRC" LLC.

დირექტორი:

####

არქიტექტორი:

თანაავტორი:

დაამუშავა:

15-Dec-2023

A

####

13

- 20-

კიბე

ROOF ACCESS

სახურავთან

მისადგომი

STAIR

5
FLOOR

სართული

DOWN TO FLOOR 1

გასასვლელი

FLOOR სართული 5

N1

1350

1500

1 სართულზე

FOR EXIT DISCHARGE

40

400

600

კიბის წარწერის მინიმალური სიმაღლე

120

სართულის ნიშნის მინიმალური სიმაღლე

25

სხვა ნიშნების მინიმალური სიმაღლე

1.6 2.5 10 2.5

15

ბრაილსა და ტექსტს შორის
განთავსების სიმაღლე

3

სიმბოლოების სიღრმე

ბრაილის სიღრმე

25

თითოეული სიმბოლოს სიმაღლე

17

თითოეული ლათინური
სიმბოლოს სიგანე

3 თითოეული სიმბოლოს
შტრიხის სიგანე

3.5 დაშორება სიმბოლოებს
შორის

35

დაშორება სტრიქონებს შორის 15

0.8

გზა-კიბის ამოსაცნობის ნიშანი,

გზა-კიბის საზღვრებში,

დერეფანში გამავალი კარის საკეტის მომიჯნავედ

1. PERSONS ABLE TO USE THE EXIT
STAIRWAY DO SO AS SOON AS
POSSIBLE, UNLESS THEY ASSISTING
OTHERS

2. AFTER ACTIVATING THE TWO_WAY
COMMUNICATION SYSTEM, WAIT
HERE FOR ASSISTANCE.

1. ევაკუაცია განახორციელეთ
სწრაფად, თუ სხვას არ უწევთ
დახმარებას.

2. ორმხრივი კავშირის
სისტემის გააქტიურების
შემდეგ დახმარებას აქ
daelodeT.

3
16
27

450

500

თითოეული სიმბოლოს სიმაღლე

12

თითოეული სიმბოლოს სიგანე

შტრიხის სიგანე 227

სტრიქონებს შორის
დაშორება

სიმბოლოებს შორის დაშორება

ორმხრივი კავშირის გამოყენების წესები,

ნიშანი უნდა გაიკრას თავშესაფრის ფართობებთან 1500

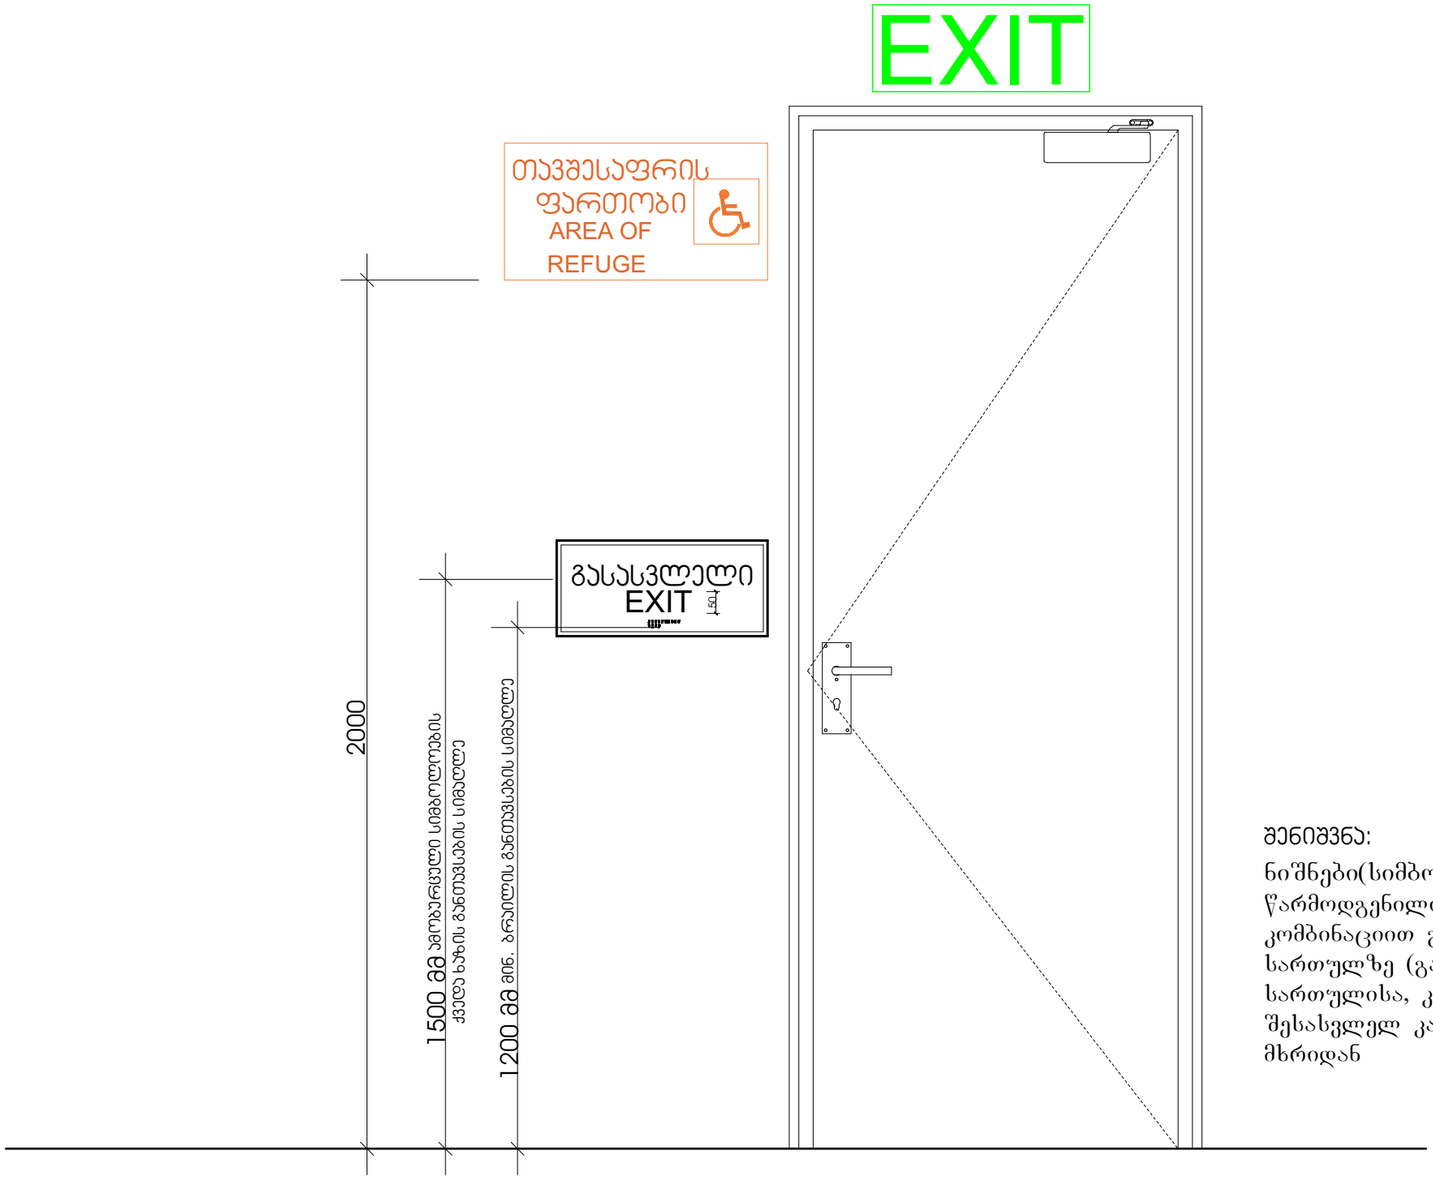

GSPublisherVersion 0.0.100.100

კვანძები-დეტალები

პრავალბინიანისაცხოვრებელისახლის

პროექტი

თარიღი / Date რევიზია / ღევ შენიშვნა / NOTE შპს `ჯი-არ-სი" საქართველო, თბილისი, ნოდარ boxuas 2

tel: (+995) 599 211 422, el.fosta: <grc_studio@yahoo.com>

თარიღი:
DATE:

ფურცელი:
SHEET: პროექტის # PROJECT # ფურცლის სახელი: SHEET NAME:

ფურცლები:
OF:

RB/24/SABURTALO/
CUSTOMER

პროექტის სახელწოდება:

PROJECT NAME:

მასშტაბი

SCALE

NTS
პროექტი

PROJECT

მუშა

რევიზია:
REV: დამკვეთი: CUSTOMER:

Client Company შპს `ჯი-არ-სი" ის საავტორო უფლებები დაცულია. მისი დუპლიკაცია (ანუ გადაწერა ან კოპირება), რეპროდუქცია, გაყიდვა, დისტრიბუცია ან მისი პროექტების და ნახაზების გამოყენება აკრძალულია მანამ სანამ შპს `ჯი-არ-სი" არ მისცემს ოფიციალურ ნებართვას.

Copyright LLC "GRC", All Rights Reserved. The Duplication, Reproduction, Copyng, Sale, Licensing, or any

other distribution ორ უსე ოფ these დრაწინგს, ანყ პორტიონ thereof, ორ ტჰე პლანს depicted hereon ის Strictly Prohibited

unless expressly authorized in writing by "GRC" LLC.

დირექტორი:

####

არქიტექტორი:

თანაავტორი:

დაამუშავა:

15

-Dec-2023 A####

14-20

-

EXIT

თავშესაფრის

AREA OF

ფართობი

REFUGE

გასასვლელი
EXIT

50

1500 მმ ამობურცული სიმბოლოების

ქვედა ხაზის განთავსების სიმაღლე

1200 მმ მინ. ბრაილის განთავსების

2000

სიმაღლე
შენიშვნა:

ნიშნები(სიმბოლოები)
წარმოდგენილი აბრები შესაბამისი
კომბინაციით განთავსდება ყველა
სართულზე (გარდა ავტოსადგომის
სართულისა, კიბის შემოზღუდვაში
შესასვლელ კართან დერეფნის
მხრიდან

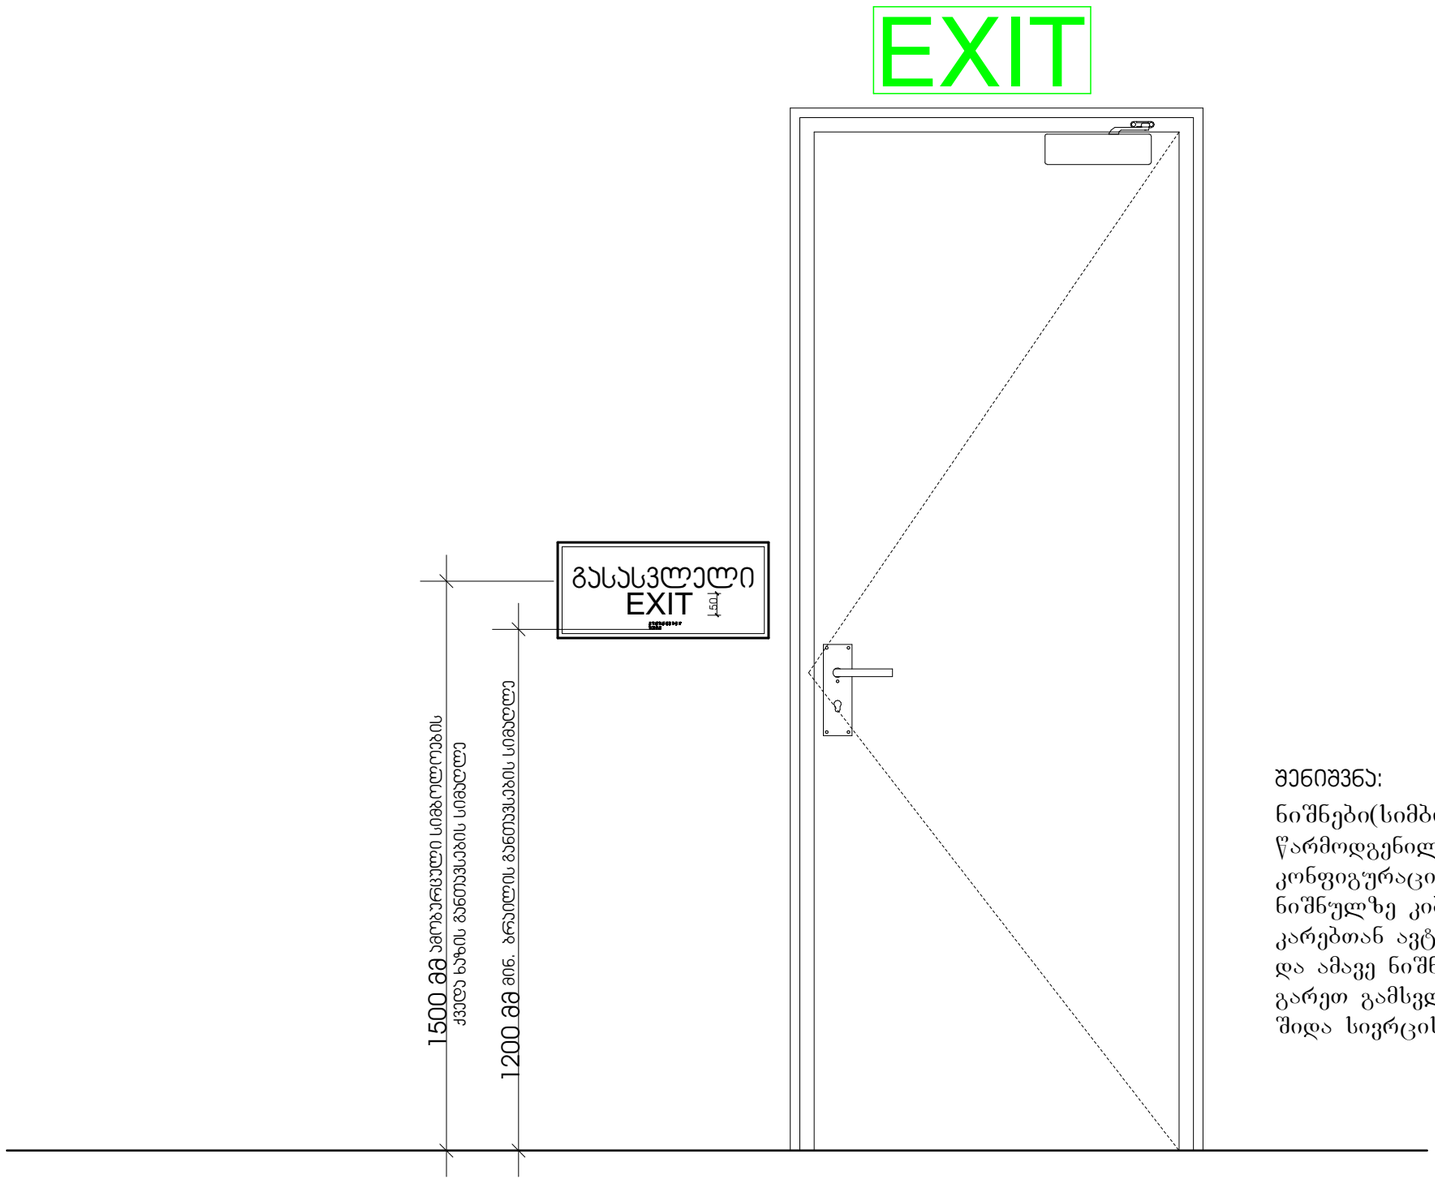

GSPublisherVersion 0.0.100.100

კვანძები-დეტალები

პრავალბინიანისაცხოვრებელისახლის

პროექტი

თარიღი / Date რევიზია / ღევ შენიშვნა / NOTE შპს `ჯი-არ-სი" საქართველო, თბილისი, ნოდარ boxuas 2

tel: (+995) 599 211 422, el.fosta: <grc_studio@yahoo.com>

თარიღი:
DATE:

ფურცელი:
SHEET: პროექტის # PROJECT # ფურცლის სახელი: SHEET NAME:

ფურცლები:
OF:

RB/24/SABURTALO/
CUSTOMER

პროექტის სახელწოდება:

PROJECT NAME:

მასშტაბი

SCALE

NTS
პროექტი

PROJECT

მუშა

რევიზია:
REV: დამკვეთი: CUSTOMER:

Client Company შპს `ჯი-არ-სი" ის საავტორო უფლებები დაცულია. მისი დუპლიკაცია (ანუ გადაწერა ან კოპირება), რეპროდუქცია, გაყიდვა, დისტრიბუცია ან მისი პროექტების და ნახაზების გამოყენება აკრძალულია მანამ სანამ შპს `ჯი-არ-სი" არ მისცემს ოფიციალურ ნებართვას.

Copyright LLC "GRC", All Rights Reserved. The Duplication, Reproduction, Copyng, Sale, Licensing, or any

other distribution ორ უსე ოფ these დრაწინგს, ანყ პორტიონ thereof, ორ ტჰე პლანს depicted hereon ის Strictly Prohibited

unless expressly authorized in writing by "GRC" LLC.

დირექტორი:

####

არქიტექტორი:

თანაავტორი:

დაამუშავა:

15

-Dec-2023 A####

15-20

-

EXIT

გასასვლელი
EXIT

50

1500 მმ ამობურცული სიმბოლოების

ქვედა ხაზის განთავსების სიმაღლე

1200 მმ მინ. ბრაილის განთავსების სიმაღლე

შენიშვნა:

ნიშნები(სიმბოლოები)
წარმოდგენილი აბრები შესაბამისი
konfiguraciiT ganlagdeba 0.00
ნიშნულზე კიბეში შემსვლელ
კარებთან ავტოსადგომის მხრიდან
და ამავე ნიშნულზე კიბიდან
გარეთ გამსვლელ კართან კიბის
შიდა სივრცის მხრიდან

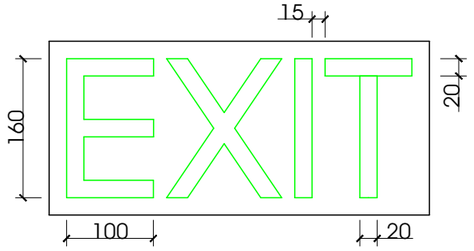

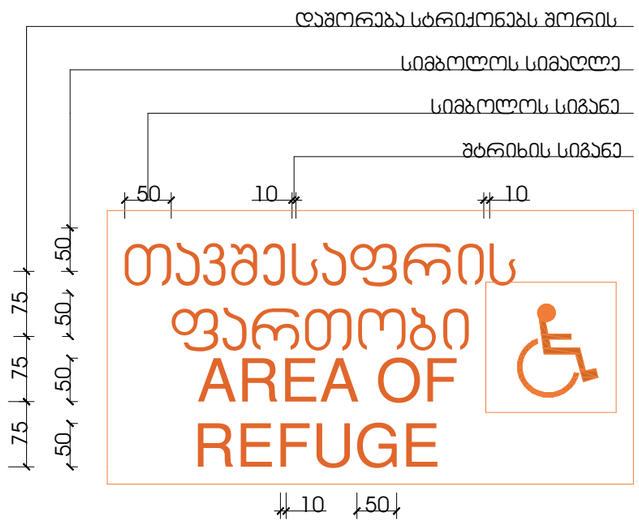

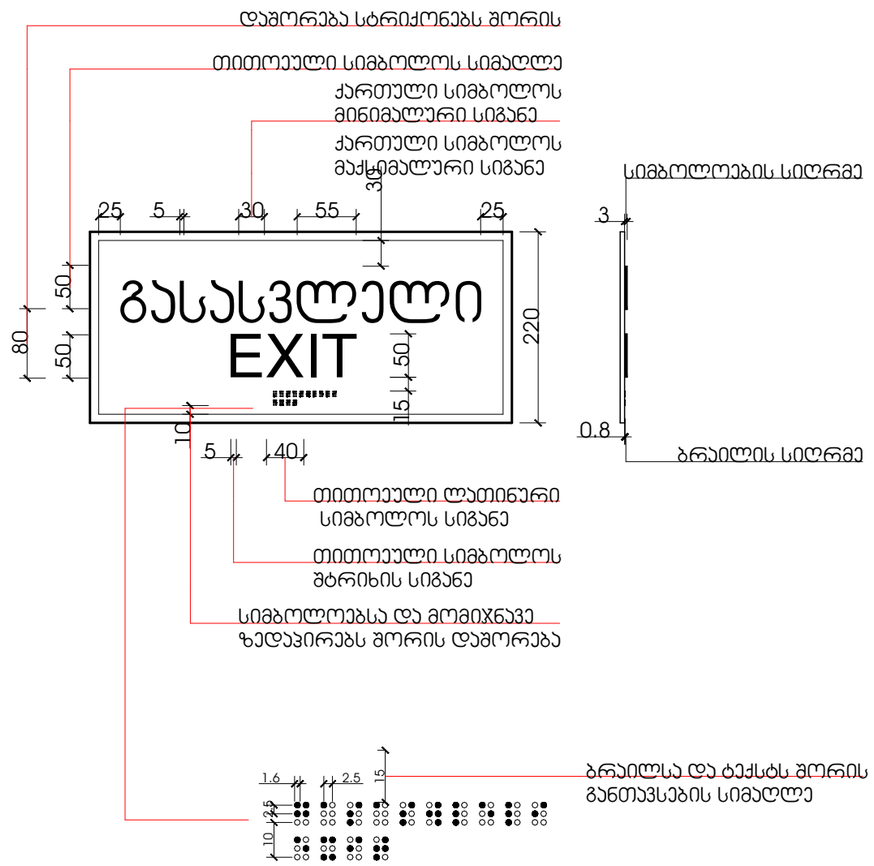

GSPublisherVersion 0.0.100.100

Legends

პრავალბინიანისაცხოვრებელისახლის

პროექტი

თარიღი / Date რევიზია / ღევ შენიშვნა / NOTE შპს `ჯი-არ-სი" საქართველო, თბილისი, ნოდარ boxuas 2

tel: (+995) 599 211 422, el.fosta: <grc_studio@yahoo.com>

თარიღი:
DATE:

ფურცელი:
SHEET: პროექტის # PROJECT # ფურცლის სახელი: SHEET NAME:

ფურცლები:
OF:

RB/24/SABURTALO/
CUSTOMER

პროექტის სახელწოდება:

PROJECT NAME:

მასშტაბი

SCALE

NTS
პროექტი

PROJECT

მუშა

რევიზია:
REV: დამკვეთი: CUSTOMER:

Client Company შპს `ჯი-არ-სი" ის საავტორო უფლებები დაცულია. მისი დუპლიკაცია (ანუ გადაწერა ან კოპირება), რეპროდუქცია, გაყიდვა, დისტრიბუცია ან მისი პროექტების და ნახაზების გამოყენება აკრძალულია მანამ სანამ შპს `ჯი-არ-სი" არ მისცემს ოფიციალურ ნებართვას.

Copyright LLC "GRC", All Rights Reserved. The Duplication, Reproduction, Copyng, Sale, Licensing, or any

other distribution ორ უსე ოფ these დრაწინგს, ანყ პორტიონ thereof, ორ ტჰე პლანს depicted hereon ის Strictly Prohibited

unless expressly authorized in writing by "GRC" LLC.

დირექტორი:

####

არქიტექტორი:

თანაავტორი:

დაამუშავა:

15

-Dec-2023 A####

16-20

-

გასასვლელი
50 50

EXIT

220
50

160

100

15

20

20

გასასვლელის განათებული ნიშანი

თავშესაფრის

AREA OF

50 50 50

50 10 10

ფართობი
75 75
50
REFUGE

75

10 50

შტრიხის სიგანე

სიმბოლოს სიგანე

სიმბოლოს სიმაღლე

დაშორება სტრიქონებს შორის

განათებული ნიშანი

თავშესაფრის ფართობთან მიმავალ კართან

3

0.8

სიმბოლოების სიღრმე

40 ბრაილის სიღრმე

თითოეული ლათინური
სიმბოლოს სიგანე

55

ქართული სიმბოლოს
მაქსიმალური სიგანე

30

ქართული სიმბოლოს
მინიმალური სიგანე

თითოეული სიმბოლოს სიმაღლე 5

5

თითოეული სიმბოლოს
შტრიხის სიგანე

10

25 25 30

სიმბოლოებსა და მომიჯნავე
ზედაპირებს შორის დაშორება

80

დაშორება სტრიქონებს შორის

1.6 2.5 10 2.5

ნიშანი ამობურცული სიმბოლოებით

და ბრაილით გზა-კიბის შესასვლელთან

და გარეთ გამავალ ყველა კართან 15 15

ბრაილსა და ტექსტს შორის
განთავსების სიმაღლე

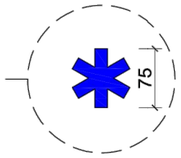

GSPublisherVersion 0.0.100.100

Legends

პრავალბინიანისაცხოვრებელისახლის

პროექტი

თარიღი / Date რევიზია / ღევ შენიშვნა / NOTE შპს `ჯი-არ-სი" საქართველო, თბილისი, ნოდარ boxuas 2

tel: (+995) 599 211 422, el.fosta: <grc_studio@yahoo.com>

თარიღი:
DATE:

ფურცელი:
SHEET: პროექტის # PROJECT # ფურცლის სახელი: SHEET NAME:

ფურცლები:
OF:

RB/24/SABURTALO/
CUSTOMER

პროექტის სახელწოდება:

PROJECT NAME:

მასშტაბი

SCALE

NTS
პროექტი

PROJECT

მუშა

რევიზია:
REV: დამკვეთი: CUSTOMER:

Client Company შპს `ჯი-არ-სი" ის საავტორო უფლებები დაცულია. მისი დუპლიკაცია (ანუ გადაწერა ან კოპირება), რეპროდუქცია, გაყიდვა, დისტრიბუცია ან მისი პროექტების და ნახაზების გამოყენება აკრძალულია მანამ სანამ შპს `ჯი-არ-სი" არ მისცემს ოფიციალურ ნებართვას.

Copyright LLC "GRC", All Rights Reserved. The Duplication, Reproduction, Copyng, Sale, Licensing, or any

other distribution ორ უსე ოფ these დრაწინგს, ანყ პორტიონ thereof, ორ ტჰე პლანს depicted hereon ის Strictly Prohibited

unless expressly authorized in writing by "GRC" LLC.

დირექტორი:

####

არქიტექტორი:

თანაავტორი:

დაამუშავა:

15

-Dec-2023 A####

17-20

- -00-

მრავალბინიანი საცხოვრებელი სახლის პროექტი

გიორგი ჭუმბურიძე გიორგი ჭუმბურიძე რუსუდან ჯანშიაშვილი ბექა კალანდაძე არქიტექტურა ნიშნები 15-ჟუნ-21 A

A-01

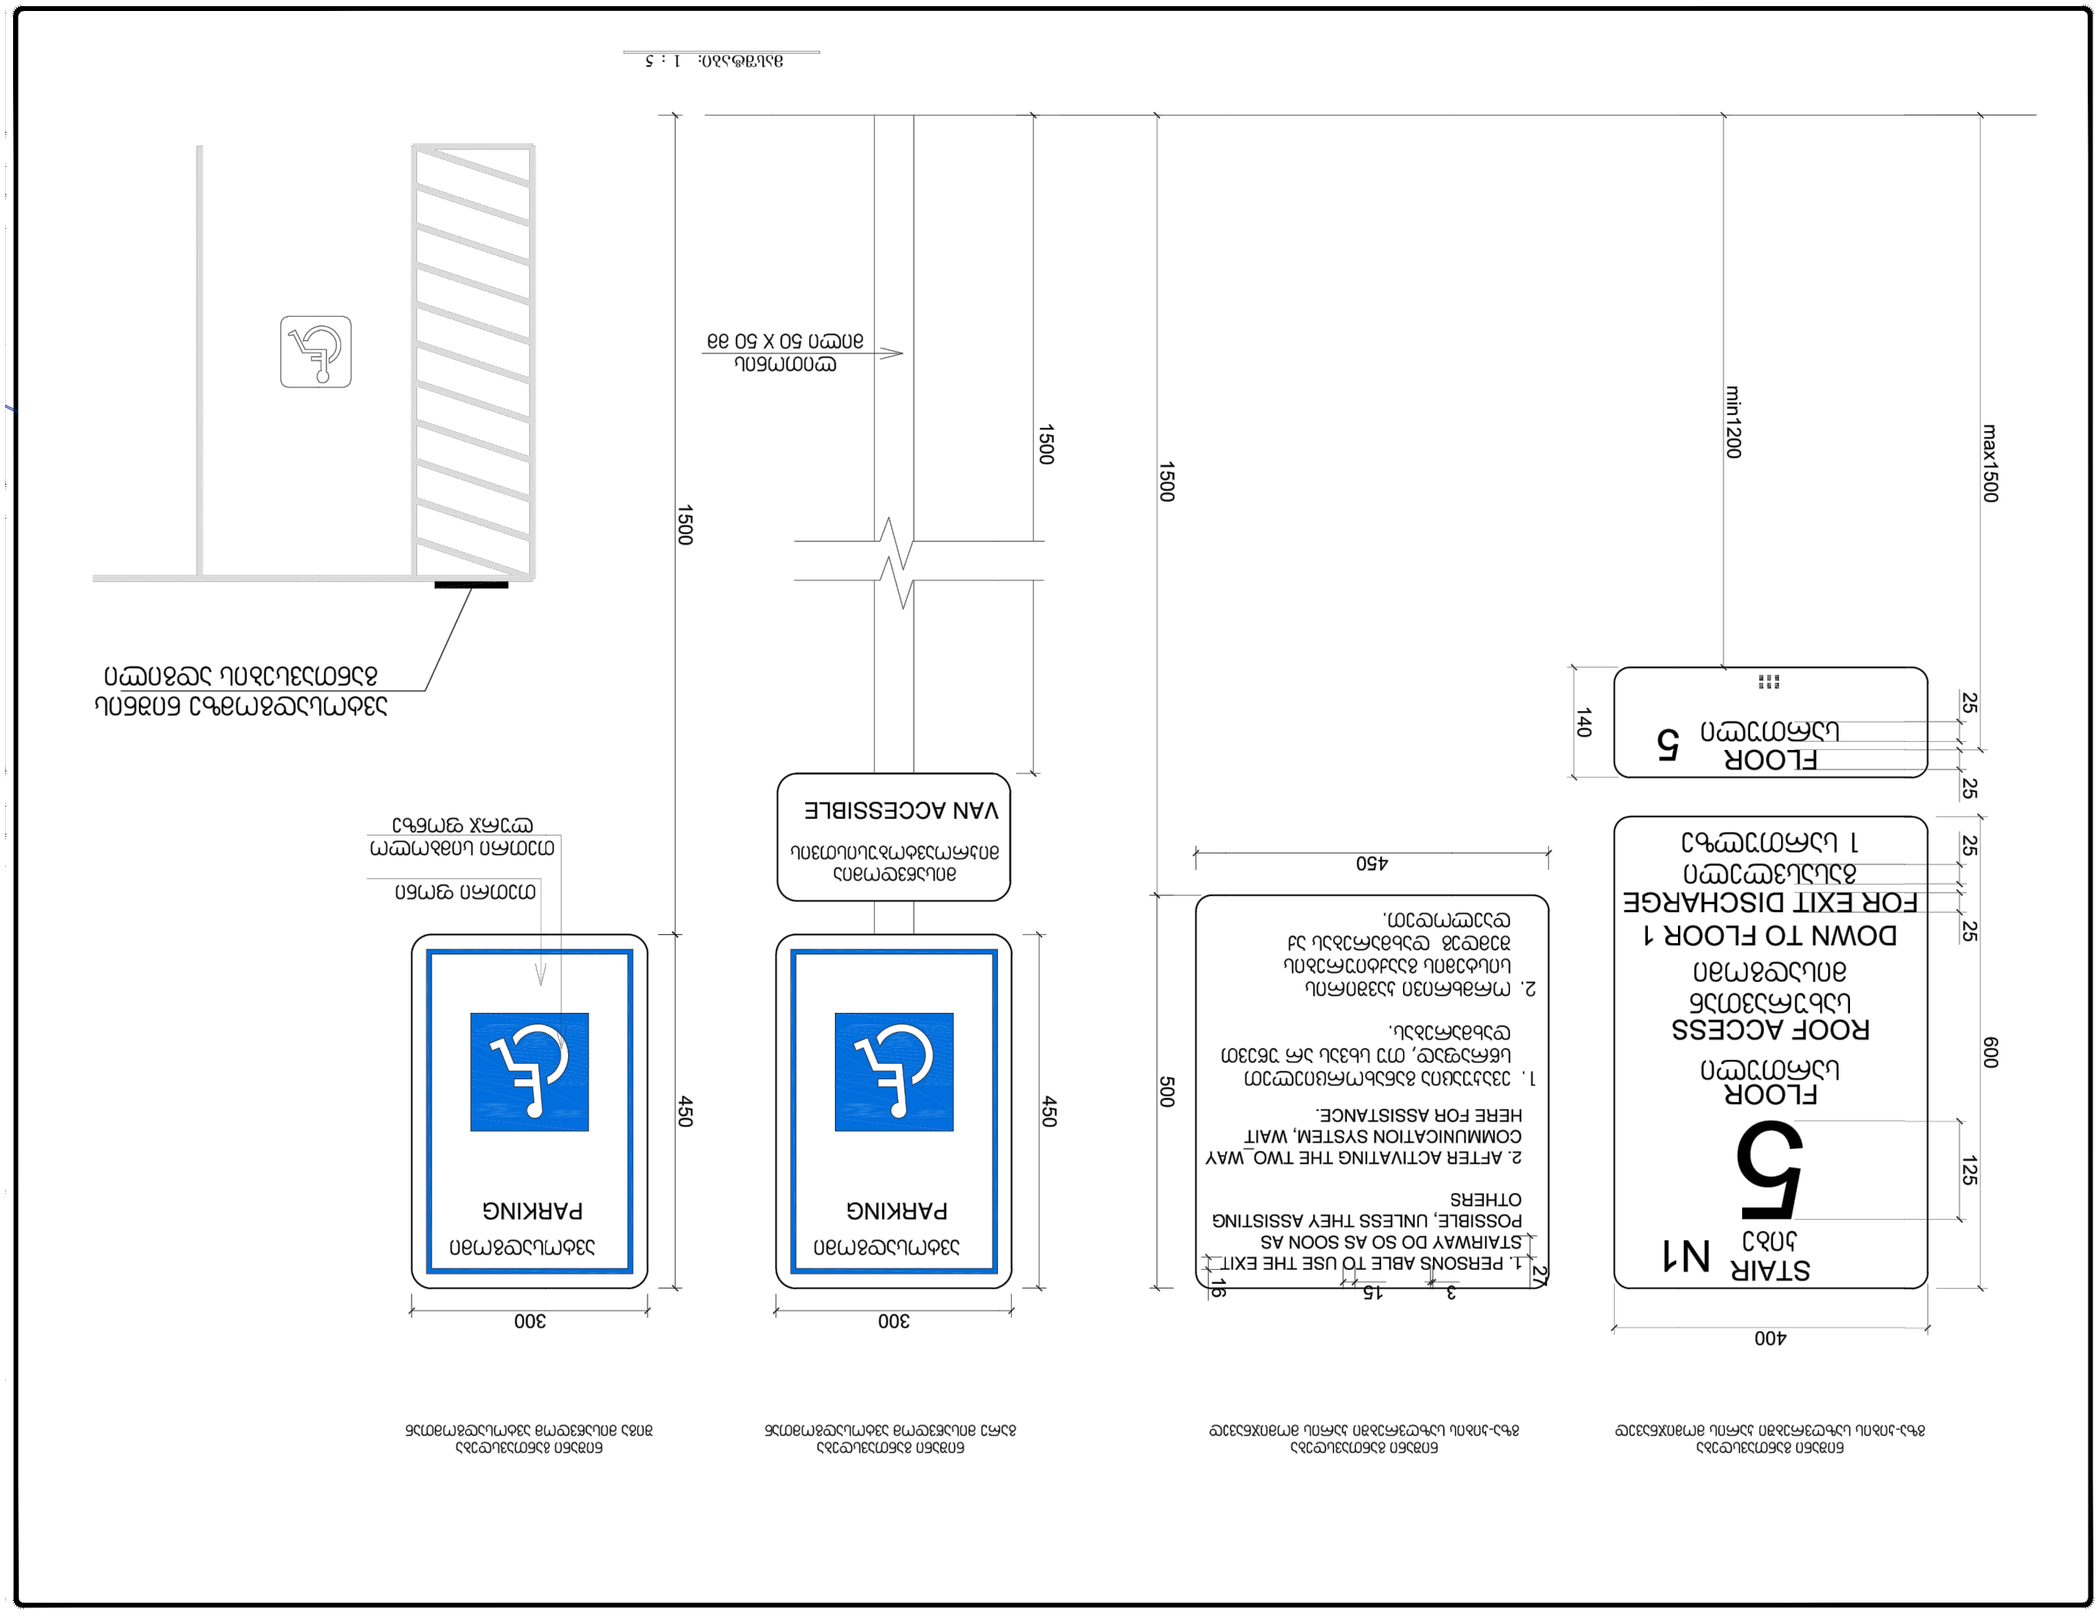

GSPublisherVersion 0.0.100.100

Legends

პრავალბინიანისაცხოვრებელისახლის

პროექტი

თარიღი / Date რევიზია / ღევ შენიშვნა / NOTE შპს `ჯი-არ-სი" საქართველო, თბილისი, ნოდარ boxuas 2

tel: (+995) 599 211 422, el.fosta: <grc_studio@yahoo.com>

თარიღი:
DATE:

ფურცელი:
SHEET: პროექტის # PROJECT # ფურცლის სახელი: SHEET NAME:

ფურცლები:
OF:

RB/24/SABURTALO/
CUSTOMER

პროექტის სახელწოდება:

PROJECT NAME:

მასშტაბი

SCALE

NTS
პროექტი

PROJECT

მუშა

რევიზია:
REV: დამკვეთი: CUSTOMER:

Client Company შპს `ჯი-არ-სი" ის საავტორო უფლებები დაცულია. მისი დუპლიკაცია (ანუ გადაწერა ან კოპირება), რეპროდუქცია, გაყიდვა, დისტრიბუცია ან მისი პროექტების და ნახაზების გამოყენება აკრძალულია მანამ სანამ შპს `ჯი-არ-სი" არ მისცემს ოფიციალურ ნებართვას.

Copyright LLC "GRC", All Rights Reserved. The Duplication, Reproduction, Copyng, Sale, Licensing, or any

other distribution ორ უსე ოფ these დრაწინგს, ანყ პორტიონ thereof, ორ ტჰე პლანს depicted hereon ის Strictly Prohibited

unless expressly authorized in writing by "GRC" LLC.

დირექტორი:

####

არქიტექტორი:

თანაავტორი:

დაამუშავა:

15

-Dec-2023 A####

18-20

- -00-

მრავალბინიანი საცხოვრებელი სახლის პროექტი

გიორგი ჭუმბურიძე გიორგი ჭუმბურიძე რუსუდან ჯანშიაშვილი ბექა კალანდაძე არქიტექტურა ნიშნები 15-ჟუნ-21 A

A-01

ბორდიურის პანდუსი

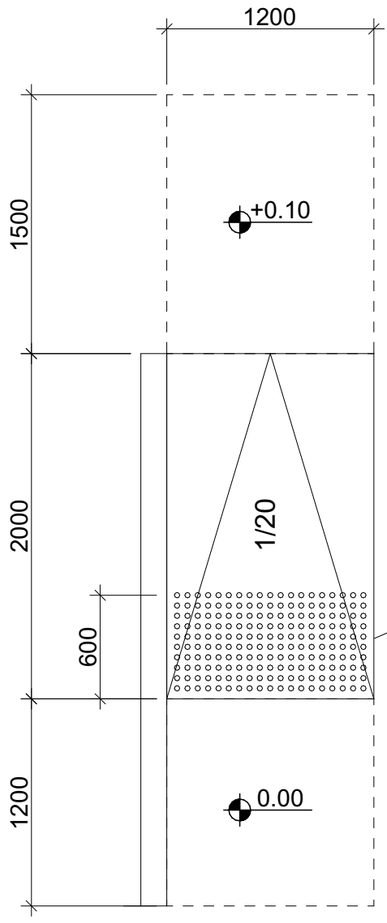

ამოცნობადი გამაფრთხილებელი

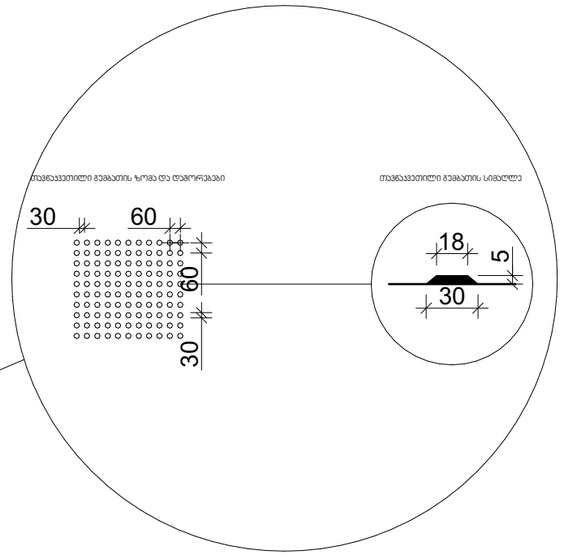

შენიშვნები:

პანდუსების დაბაქნების ზედაპირი იქნება მდგრადი, მყარი და არასრიალა.

- პანდუსების სახელურები არ იტრიალებს მათი ბუდეების საზღვრებში.
- სახელურები და ნებისმიერი კედელი ან მათ მომიჯნავედ მდებარე სხვა ზედაპირი არ შეიცავს ბასრ ან უხეშ ელემენტებს.
- შენობის გარეთ მდებარე პანდუსები ისე დაგეგმარდება, რომ სავალ ზედაპირზე წყალი არ დაგროვდება.
- პანდუსის და ბაქნების განივი კვეთის დახრა არ აღემატება 1/48-ს.

ამოცნობადი გამაფრთხილებლების ზედაპირები ვიზუალურად უნდა განსხვავდებოდეს მომიჯნავე ზედაპირებისგან და უნდა იყოს ღია ფერზე მუქი ან მუქ ფერზე ღია.

- გამაფრთხილებლებს უნდა ჰქონდეს თავწაკვეთილი გუმბათის ფორმა და უნდა მეესაბამებოდეს შემდეგ მოთხოვნებს:
- თავწაკვეთილი გუმბათები კვადრატული ბაღის სახით უნდა იყოს დალაგებული.
- თავწაკვეთილი გუმბათების ფუძის დიამეტრი უნდა იყოს, არაუმცირეს 23 მმ და, არაუმეტეს, 36 მმ, ხოლო წვეროს დიამეტრი ფუძი დიამეტრის, არაუმცირეს 50% და, არაუმეტეს, 65%.
- თავწაკვეთილი გუმბათების სიმაღლე უნდა იყოს 5,0 მმ.
- თავწაკვეთილი გუმბათების ცენტრიდან ცენტრამდე დაშორება უნდა იყოს, არაუმცირეს, 40 მმ და, არაუმეტეს, 60 მმ, ხოლო ფუძიდან ფუძემდე დაშორება, არაუმცირეს, 16,5 მმ დაფაზე ყველაზე ახლოს მდებარე გუმბათებს შორის გაზომვისას.
- თავწაკვეთილი გუმბათები კვადრატული ბაღის სახით უნდა იყოს დალაგებული.

შპს „კარიბჭე ინჟინერინგი“
ქ. თბილისი, ვაჟა-ფშაველას გამზ. №45
Copyright LLC "კარიბჭე". All Rights Reserved. The Duplication, Reproduction, Copying, Sale, Licensing, or any other distribution or use of these drawings, any portion thereof, or the plans depicted hereon is Strictly Prohibited unless expressly authorized in writing by "კარიბჭე" LLC

თარიღი / Date	ჩასწორება / Rev	შენიშვნა / NOTE

პროექტის # PROJECT #: RB/24/SABURTALO/
დამკვეთი CUSTOMER

ობიექტის დასახელება OBJECT NAME: **ავანდები დეტალები**

ნახაზის დასახელება DRAWING TITLE: **ვიზუალურ-ტაქტილური საცხოვრებელი სახლის ფრაგმენტი**

შემსრულებელი	უფროსი	მასშტაბი	ტიპი
NNNNN	NNNNN	NNNNN	

ვერსია REV: A
თარიღი DATE: 15-Dec-2023
ფორმატი SIZE: NTS
პროექტი PROJECT: ავანდები
ფურცელი SHEET: 19
გვერდი PAGE: -20-

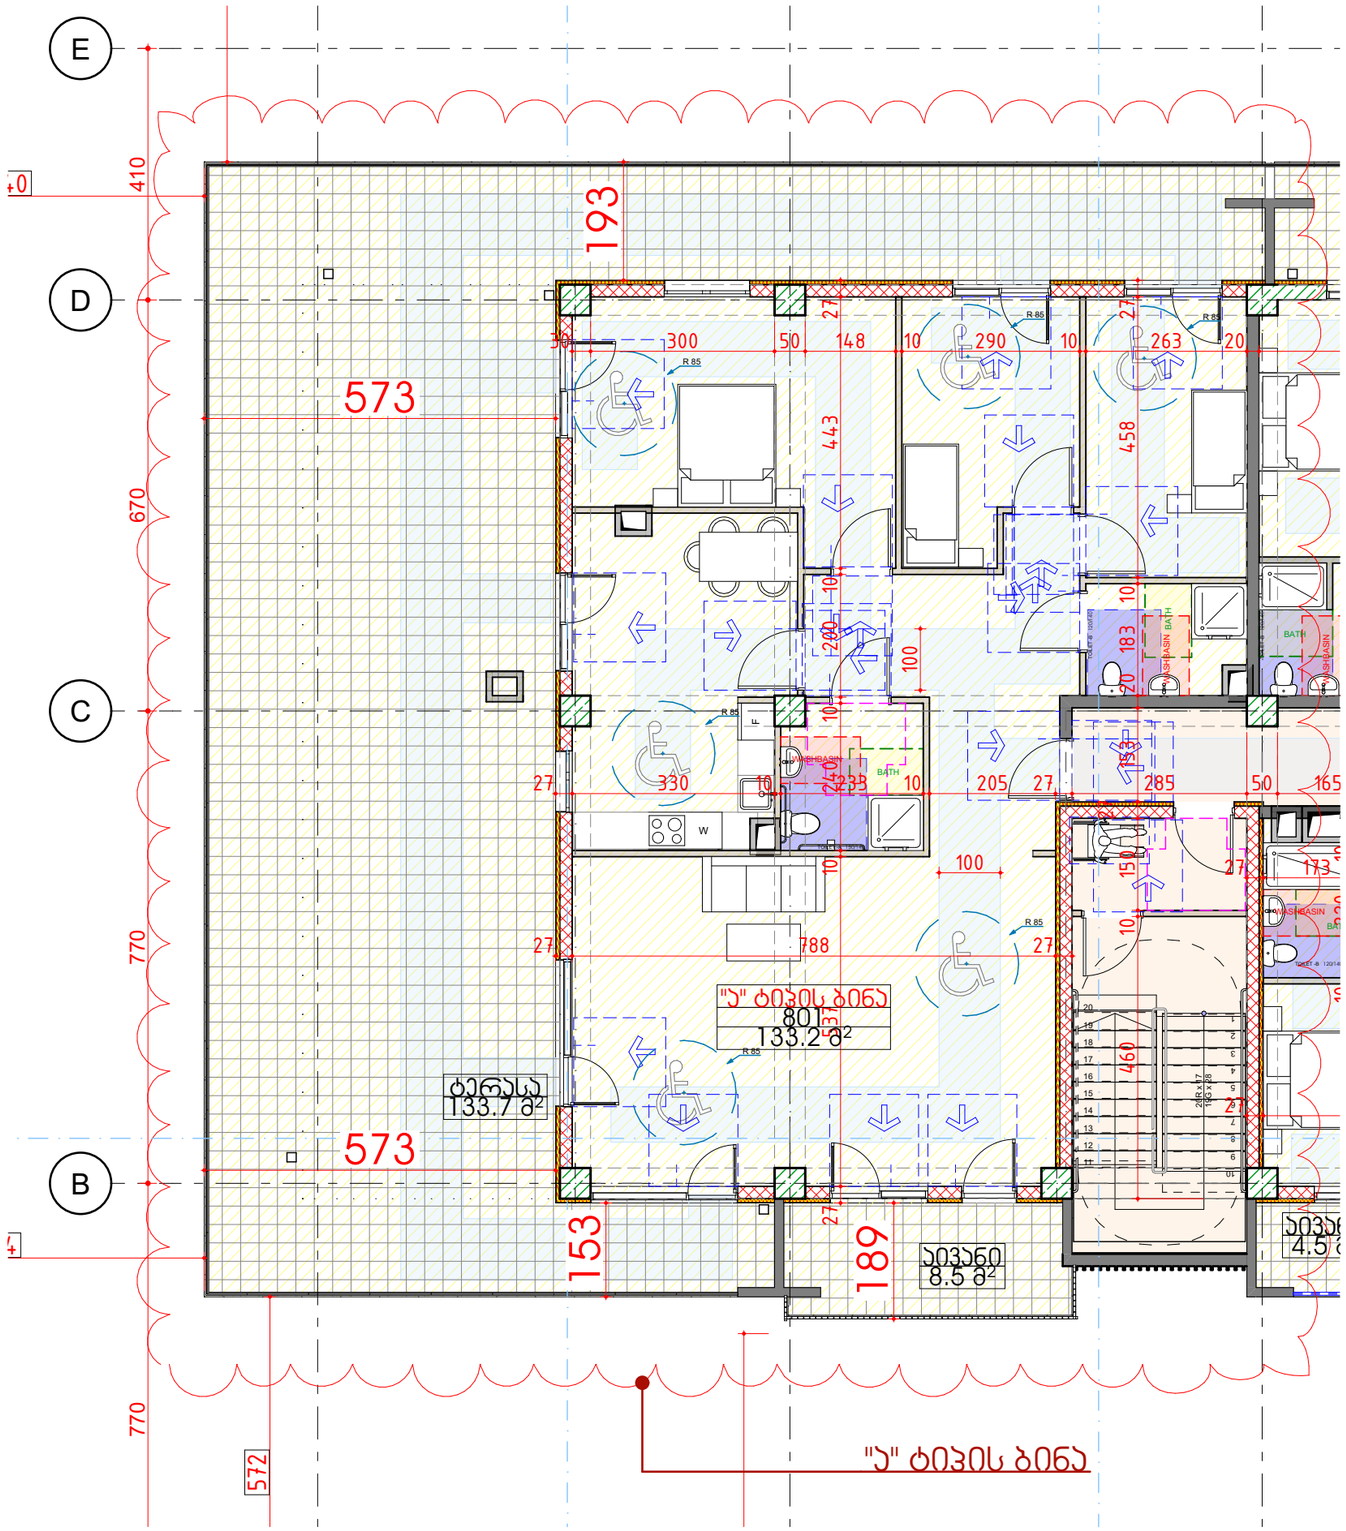

GSPublisherVersion 0.0.100.100

შპს `ჯი-არ-სი" საქართველო, თბილისი, ნოდარ boxuas 2
tel: (+995) 599 211 422, el.fosta:<grc_studio@yahoo.com>

თარიღი:
DATE:

ფურცელი:
SHEET:

პროექტის # PROJCT #

ფურცლის სახელი:
SHEET NAME:

ფურცლები:
OF:

მრავალბინიანი საცხოვრებელი სახლის
პროექტი

პროექტის სახელწოდება:
PROJECT NAME:

თარიღი / DATE რევიზია / REV

მასშტაბი

SCALE

NTS
პროექტი

PROJECT

მუშა

რევიზია:
REV:

დამკვეთი:
CUSTOMER:

შენიშვნა / NOTE

შპს `ჯი-არ-სი" ის საავტორო უფლებები დაცულია. მისი დუპლიკაცია (ანუ გადაწერა ან კოპირება), რეპროდუქცია, გაყიდვა, დისტრიბუცია ან მისი პროექტების
და ნახაზების გამოყენება აკრძალულია მანამ სანამ შპს `ჯი-არ-სი" არ მისცემს ოფიციალურ ნებართვას.

Copyright LLC "GRC", All Rights Reserved. The Duplication, Reproduction, Copyng, Sale, Licensing, or any other distribution or use of these drawings, any
პორტიონ thereof, ორ ტჰე პლანს depicted hereon ის Strictly Prohibited unless expressly აუტჰორიზედ ინ writing ბყ "GRC" LLC.

არქიტექტორი:

ანი მგალობლიშვილი A

LLC "GRC ", 0179 თბილისი, N. Bokhua შტრ. # 2
Tel: (+995) 599 211 422, E_mail: <grc_ s tudio@yahoo.com>

არქიტექტორი:

კოტე აბესაძე

დირექტორი:

გიორგი ჭუმბურიძე

არქიტექტორი:
გიორგი ჭუმბურიძე

არქიტექტორი:

ბექა კალანდაძე

არქიტექტორი:

რუსუდან ჯანშიაშვილი

არქიტექტორი:

ნინი ბოჭორმელი

ა ტიპის ბინა

RB/24/SABURTALO/
CUSTOMER

1

2

3

4

5

6

7

8

9

10

11

12

13

14

15

16

17

18

19

20

20R x 17

19G x 28

W

E

D

C

B

F

770 770 670 410

R 85

R 85

R 85

R 85

R 85 R 85

30 300 50 148 10 290 10 263 20

27 330 10 233 10 205 27 285 50 165

27

27 788 27 27 537 10 240 10 200 10 443 27

460 10 150

27

153 20 183 10 458 27
10 220 10

27 173

640

572

674

153

189

573

573

193

100

100

აივანი
8.5 m

2

ტერასა
133.7 m

2

აივანი
4.5 m

2

"ა" ტიპის ბინა
801
133.2 m

2

"ა" ტიპის ბინა

TOILET -B 120/140
WASHBASIN

BATH

TOILET -B 120/140

WASHBASIN

BATH

TOILET -B 120/140
BATH WASHBASIN

TOILET -A 150/140

WASHBASIN

BATH