ჭრილი 1-1

მს. 1 : 150

ფ №

არქიტექტურული პროექტი

გეგმარებითი ნაწილი

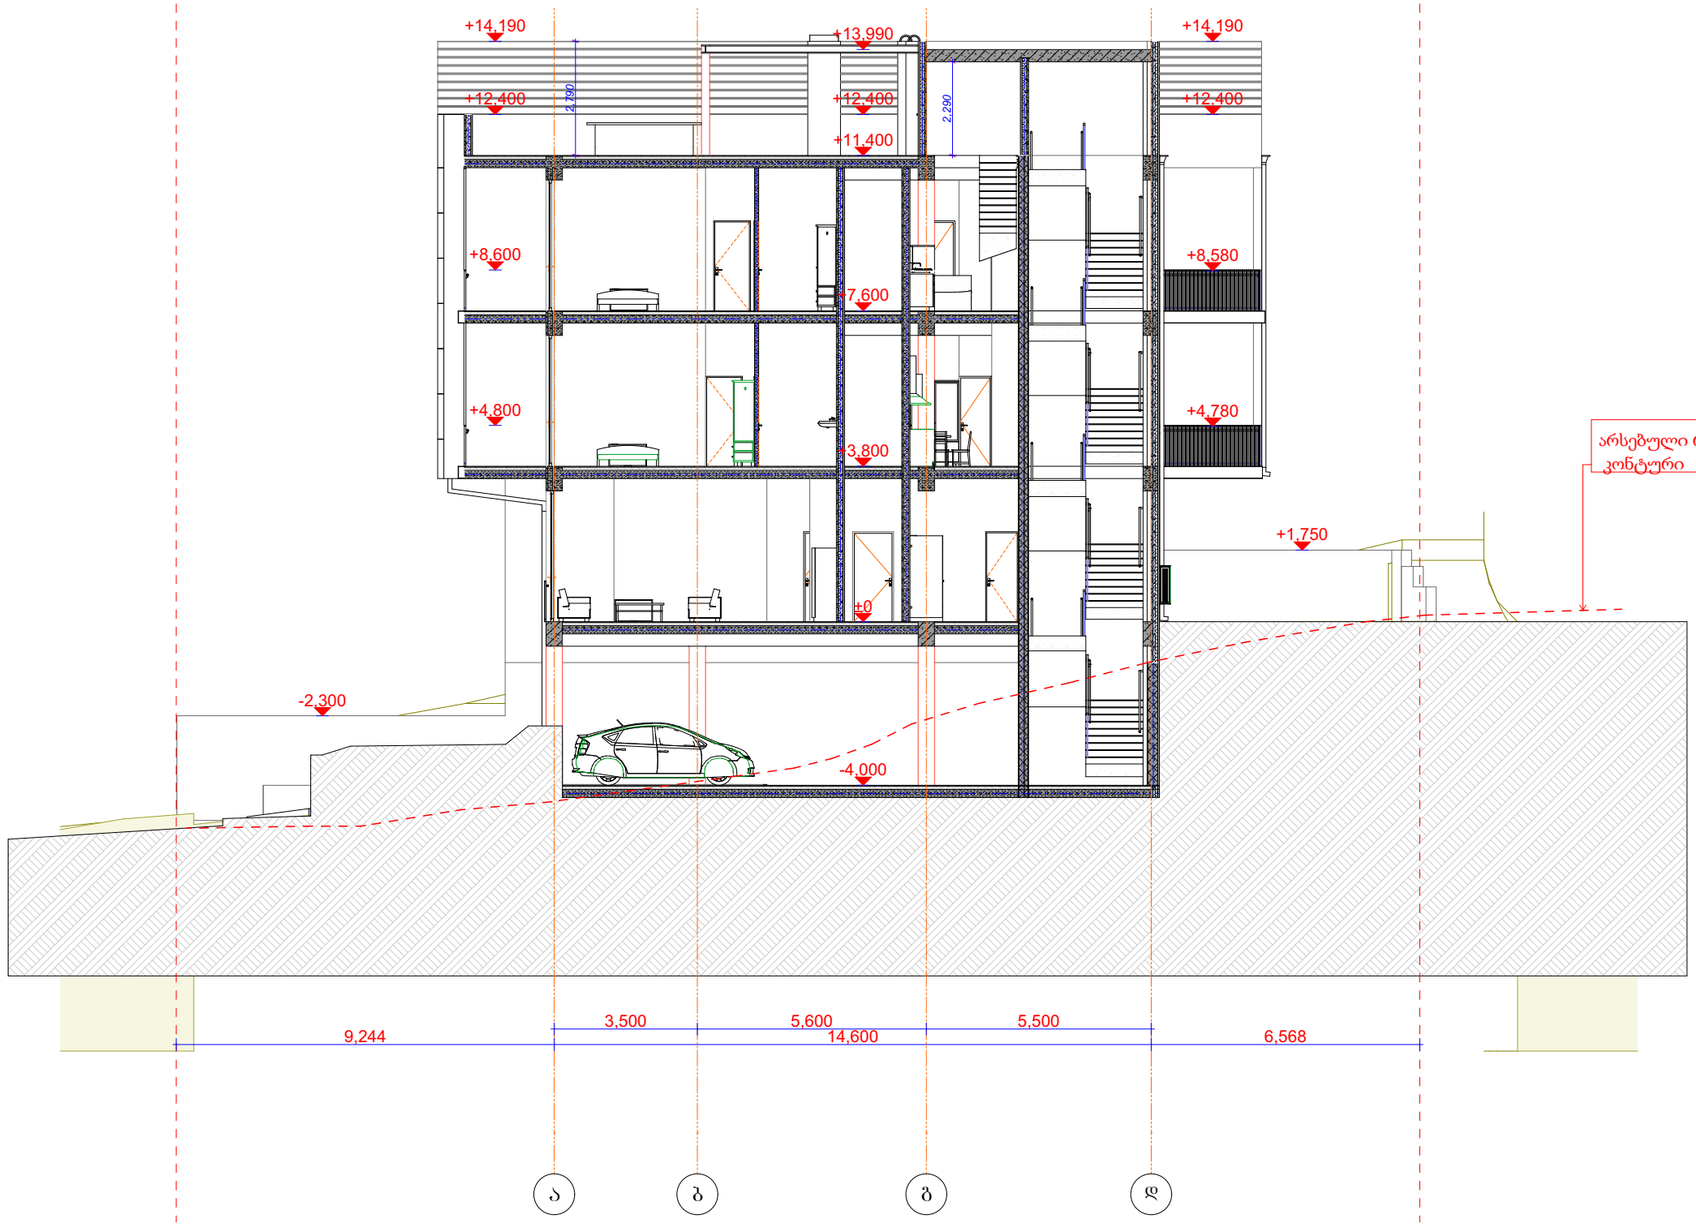

მრავალბინიანი საცხოვრებელი სახლი

- გაჯლიერებული ბეტონის კედელი
- ბეტონის ბლოკის წყობა (300 მმ.)
- ბეტონის ბლოკის წყობა (200 მმ.)
- ბეტონის ბლოკის წყობა (100 მმ.)
- გაჯლიერებული ბეტონის კოლონა
- ±0 ნიშნული
- 512,00 აბსოლიტური ნიშნული
- ა/დ ღერძის ხაზი

დირექტორი	ა. ხარატიშვილი		
არ. ავტორი	ნ. ჯაფარიძე		
შემსრულ.	ა. შენგელია		
ფურც:	ფურც:	ფორმატი	მასშტაბი
		A 3	1:250

პროექტის ავტორია
არქიტექტორი ნათია ბერიძე

შპს არქიბრამ

ჭრილი 2-2
მს. 1 : 200

ფ №

არქიტექტურული პროექტი

გეგმარებითი ნაწილი

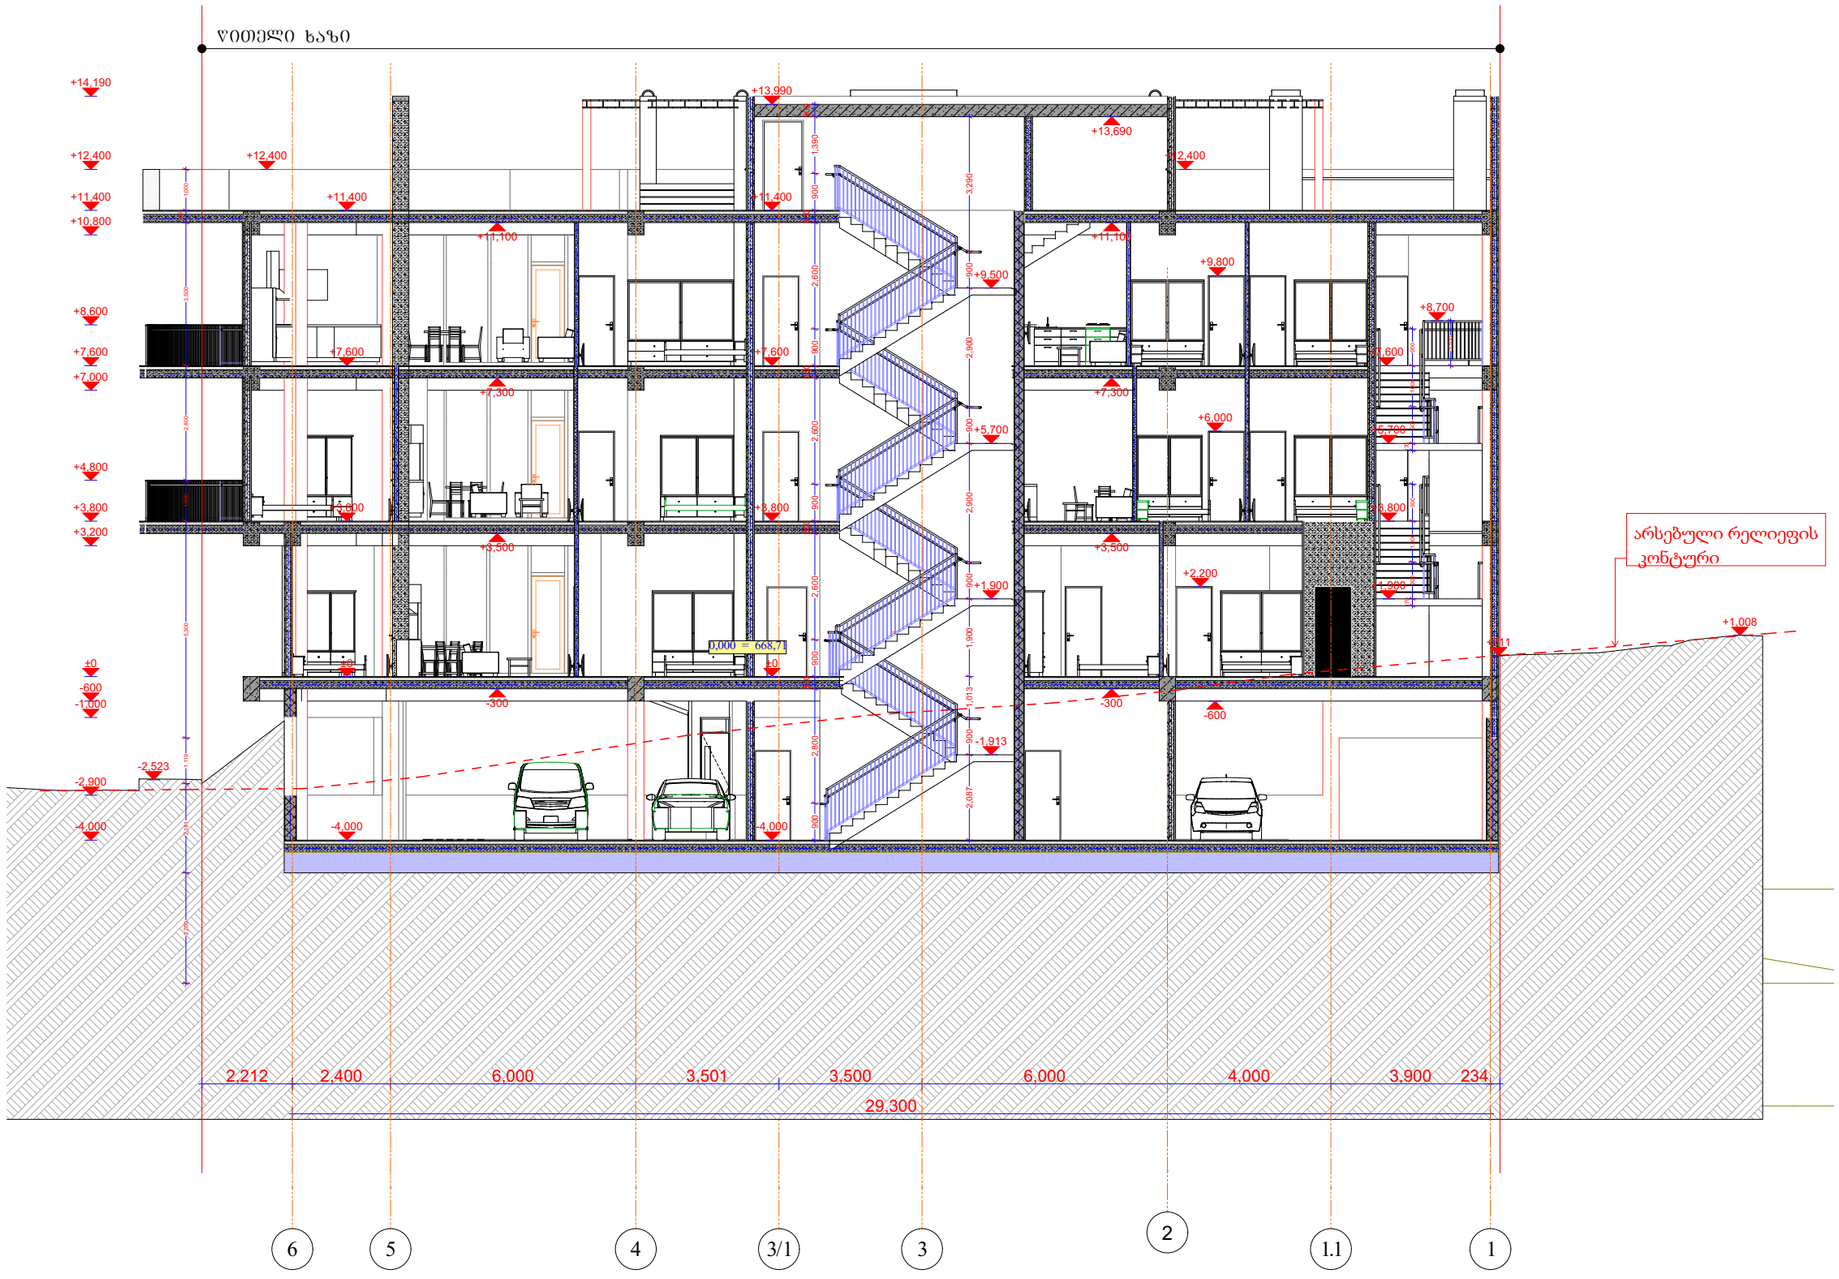

არსებული რელიეფის კონტური

მრავალბინიანი საცხოვრებელი სახლი

- მონოლითური ბეტონის კედელი
- ბეტონის ბლოკის წყობა (300 მმ.)
- ბეტონის ბლოკის წყობა (200 მმ.)
- ბეტონის ბლოკის წყობა (100 მმ.)
- მონოლითური ბეტონის კოლონა
- ±0 ნიშნული
  512,00 აბსოლიტური ნიშნული
- ა/დ ღერძის ხაზი

დირექტორი	ა. ხუციშვილი		
არ. ავტორი	ნ. ჯანელიძე		
შემსრულ.	ა. შენგელია		
ფურც.	ფურც.	ფორმატი	მასშტაბი	თარიღი
		A3	1:250	27.06.18

პროექტის ავტორები
მშენებლობის ნებართვა

მს არქიზრამ

ARCHIGRAM