
გენ-გეგმა

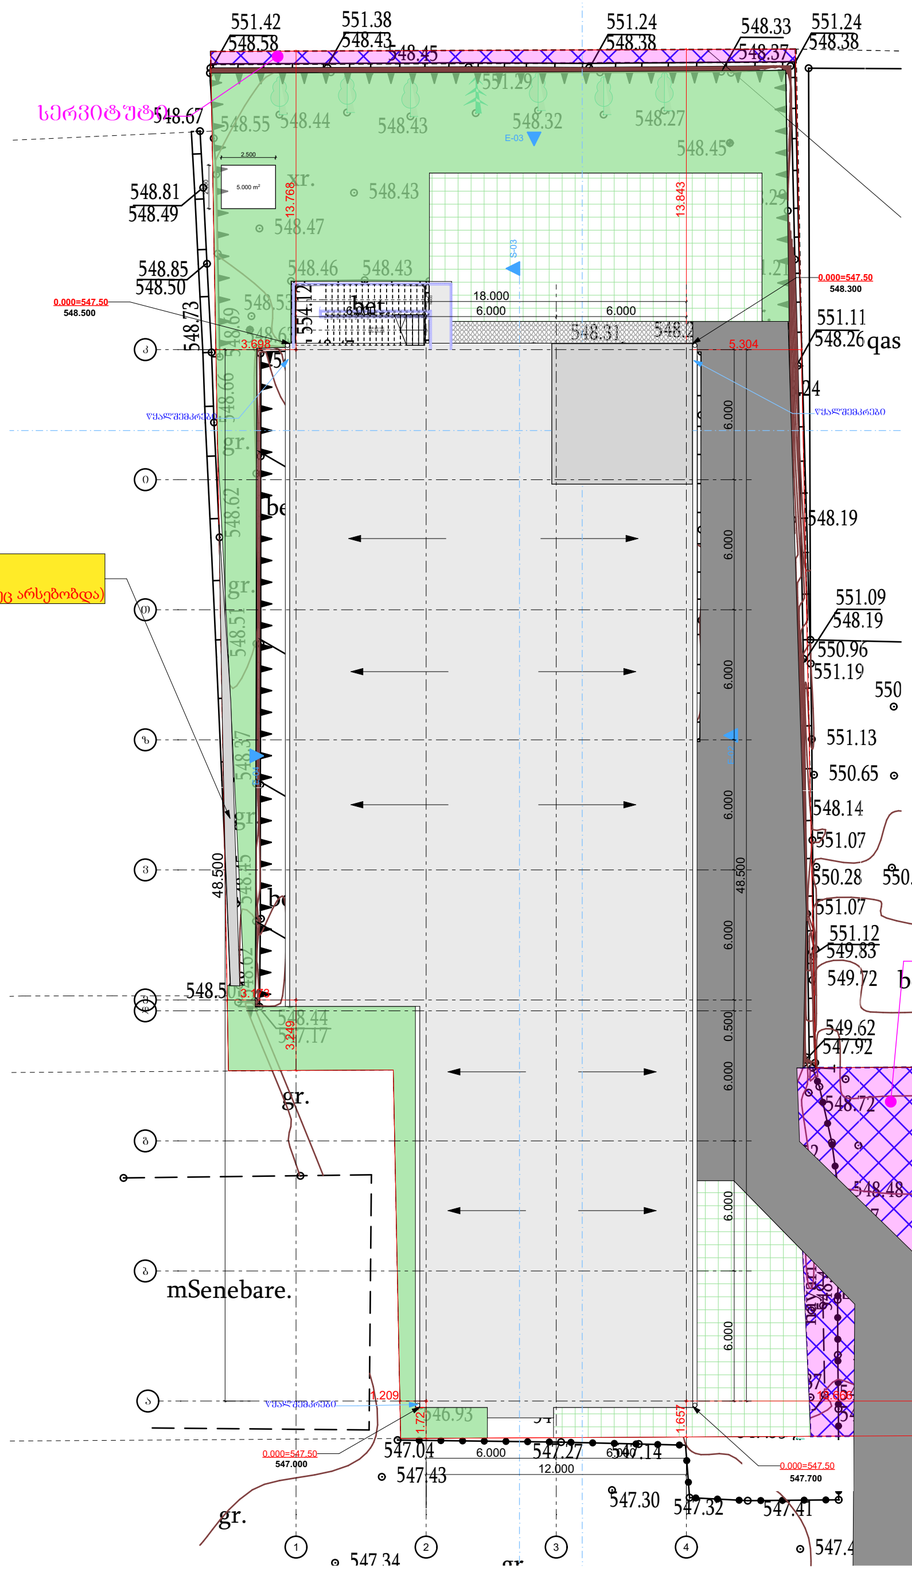



წითელი ხაზი

უკანა ეზოს
რეგულირების ხაზი

სერვიტუტი

შენიშვნა: შენობა არ კვეთს უკანა ეზოს რეგულირების ხაზს მათ შორის არც სახურავი

შენიშვნა: შესასვლელი მოწყობილია შეთანხმებული სატრანსპორტო სქემების შესაბამისად

შ.პ.ს
დიზაინ ექსკლუზივი

სავაჭრო ობიექტი
მაღაზიის პროექტი

დამკვეთი:

ალახვერდი ქოსაევი

შეთანხმებულია დამკვეთთან

ხელმოწერა :

ობიექტის მისამართი:

ქალაქი თბილისი, დიდი ლილო
ს/კ 81.08.17.869

არქიტექტურული ნაწილი

ნახაზის დასახელება

პროექტის სტადია

კომპიუტერული გრაფიკა:
ა.ჯიაძე

პროექტის ავტორი, არქიტექტორი:
მ.ხიზანიშვილი

შესრულების თარიღი 01 .08 .2024

დაკვეთა #

მასშტაბი 1 :100

ფურცელი :

DESING-EXCLUSIVE LTD 402029130