ტოპოგრაფიული გეგმა



ქ.თბილისი, გზატკეცილი ყახეთი, №31
შპს "გრანდი"-ს სახელზე რეგისტრირებული
არასასოფლო-სამეურნეო მიწის ნაკვეთის
ტოპოგრაფიული გეგმა

488792
4614826
488967
4614826
488792
4614676
488967
4614676
kaxeTis gzatkecili
rkinigzis Cixe
qa
1qa
a
f
trotuari

შპს "გრანდი"-ს სახელზე რეგისტრირებული ნაკვეთი

მოსაზღვრედ რეგისტრირებული ნაკვეთები

დამკვეთი: შპს "გრანდი"

პირობითი ნიშნები

ქ.ს — საცხ. შენობა	სატრანსფორმატორო ჯიხური	რაინიგზა	საერთაშორისო სისტემის პორორდინ.	წყალგაყვანილობა	ფოთლოვანი ხე
ქ.ას — არასაცხ. შენობა	ელ. გადამცემი ხაზი	მავთულბადის ღობე		ჯანალიზაცია	წიწვოვანი ხე
ფ. — ფარდული	ბოძები	ქვის კედელი	ადგილობ. სისტემის სამუშაო პორორდინ.	სანიაღვრე	გაზონი
მშენებ. შენობა	განათების ელ. ბოძები ლამპიონი	ბეტონის კედელი		ელ. ქსელები	ბუჩქი
სათბური — სათბური	ონკანი, ანძა, ანტენა	ხის ღობე		გაზსადენი	მინდორი
რეზერვუარი — რეზერვუარი	ბენზოგასამართი	გზა		კავშირგაბმულობა	ტყე
ცხაური	1250 სიმაღლის ნიშნული	ბორდიური		მთავარი იზოჰიფსი	
ჯები				221 იზოჰიფსი სიმაღლით	
				ხაზოვანი საპარო რეესტრის მონაცემების მიხედვით	

ქ.თბილისი, გზატკეცილი ყახეთი, №31

შ.პ.ს. ""საკონტრო სერვის ცენტრი ტ.გ.მ"

დირექტორი		ტ. ჭორჭოლიანი
შეასრულა		ი. ქურდაძე
მ. 1:750		თარიღი: 07.11.2024წ

შენიშვნა:
ვინაიდან გეგმაზე დატანილია რეგისტრირებული მიწისკვეთა პრობლემაციები
მათი მდებარეობების დაზუსტება მოხდეს ყველა პრობლემაციის წარმომადგენლებთან

ᲮᲐᲮᲔᲗᲘᲡ ᲒᲖᲐᲢᲔᲮᲘᲚᲘ

ᲐᲠᲡᲔᲑᲣᲚᲘ ᲨᲔᲜᲝᲑᲐ (ᲜᲘᲮᲝᲠᲐ)

ᲨᲔᲜᲝᲑᲘᲡ ᲒᲐᲜᲗᲐᲕᲡᲔᲑᲘᲡ ᲐᲠᲔᲐᲚᲘ


+12.300
+11.500
+9.200
+6.000
+3.000
უკანა
მისასვლელი
±0.000
მისასვლელი
ტერიტორიის
ზემო
მხრიდან


საპროექტო შენობა
სახეთის გზატკეცილი
არსებული შენობა (ნიკორა)







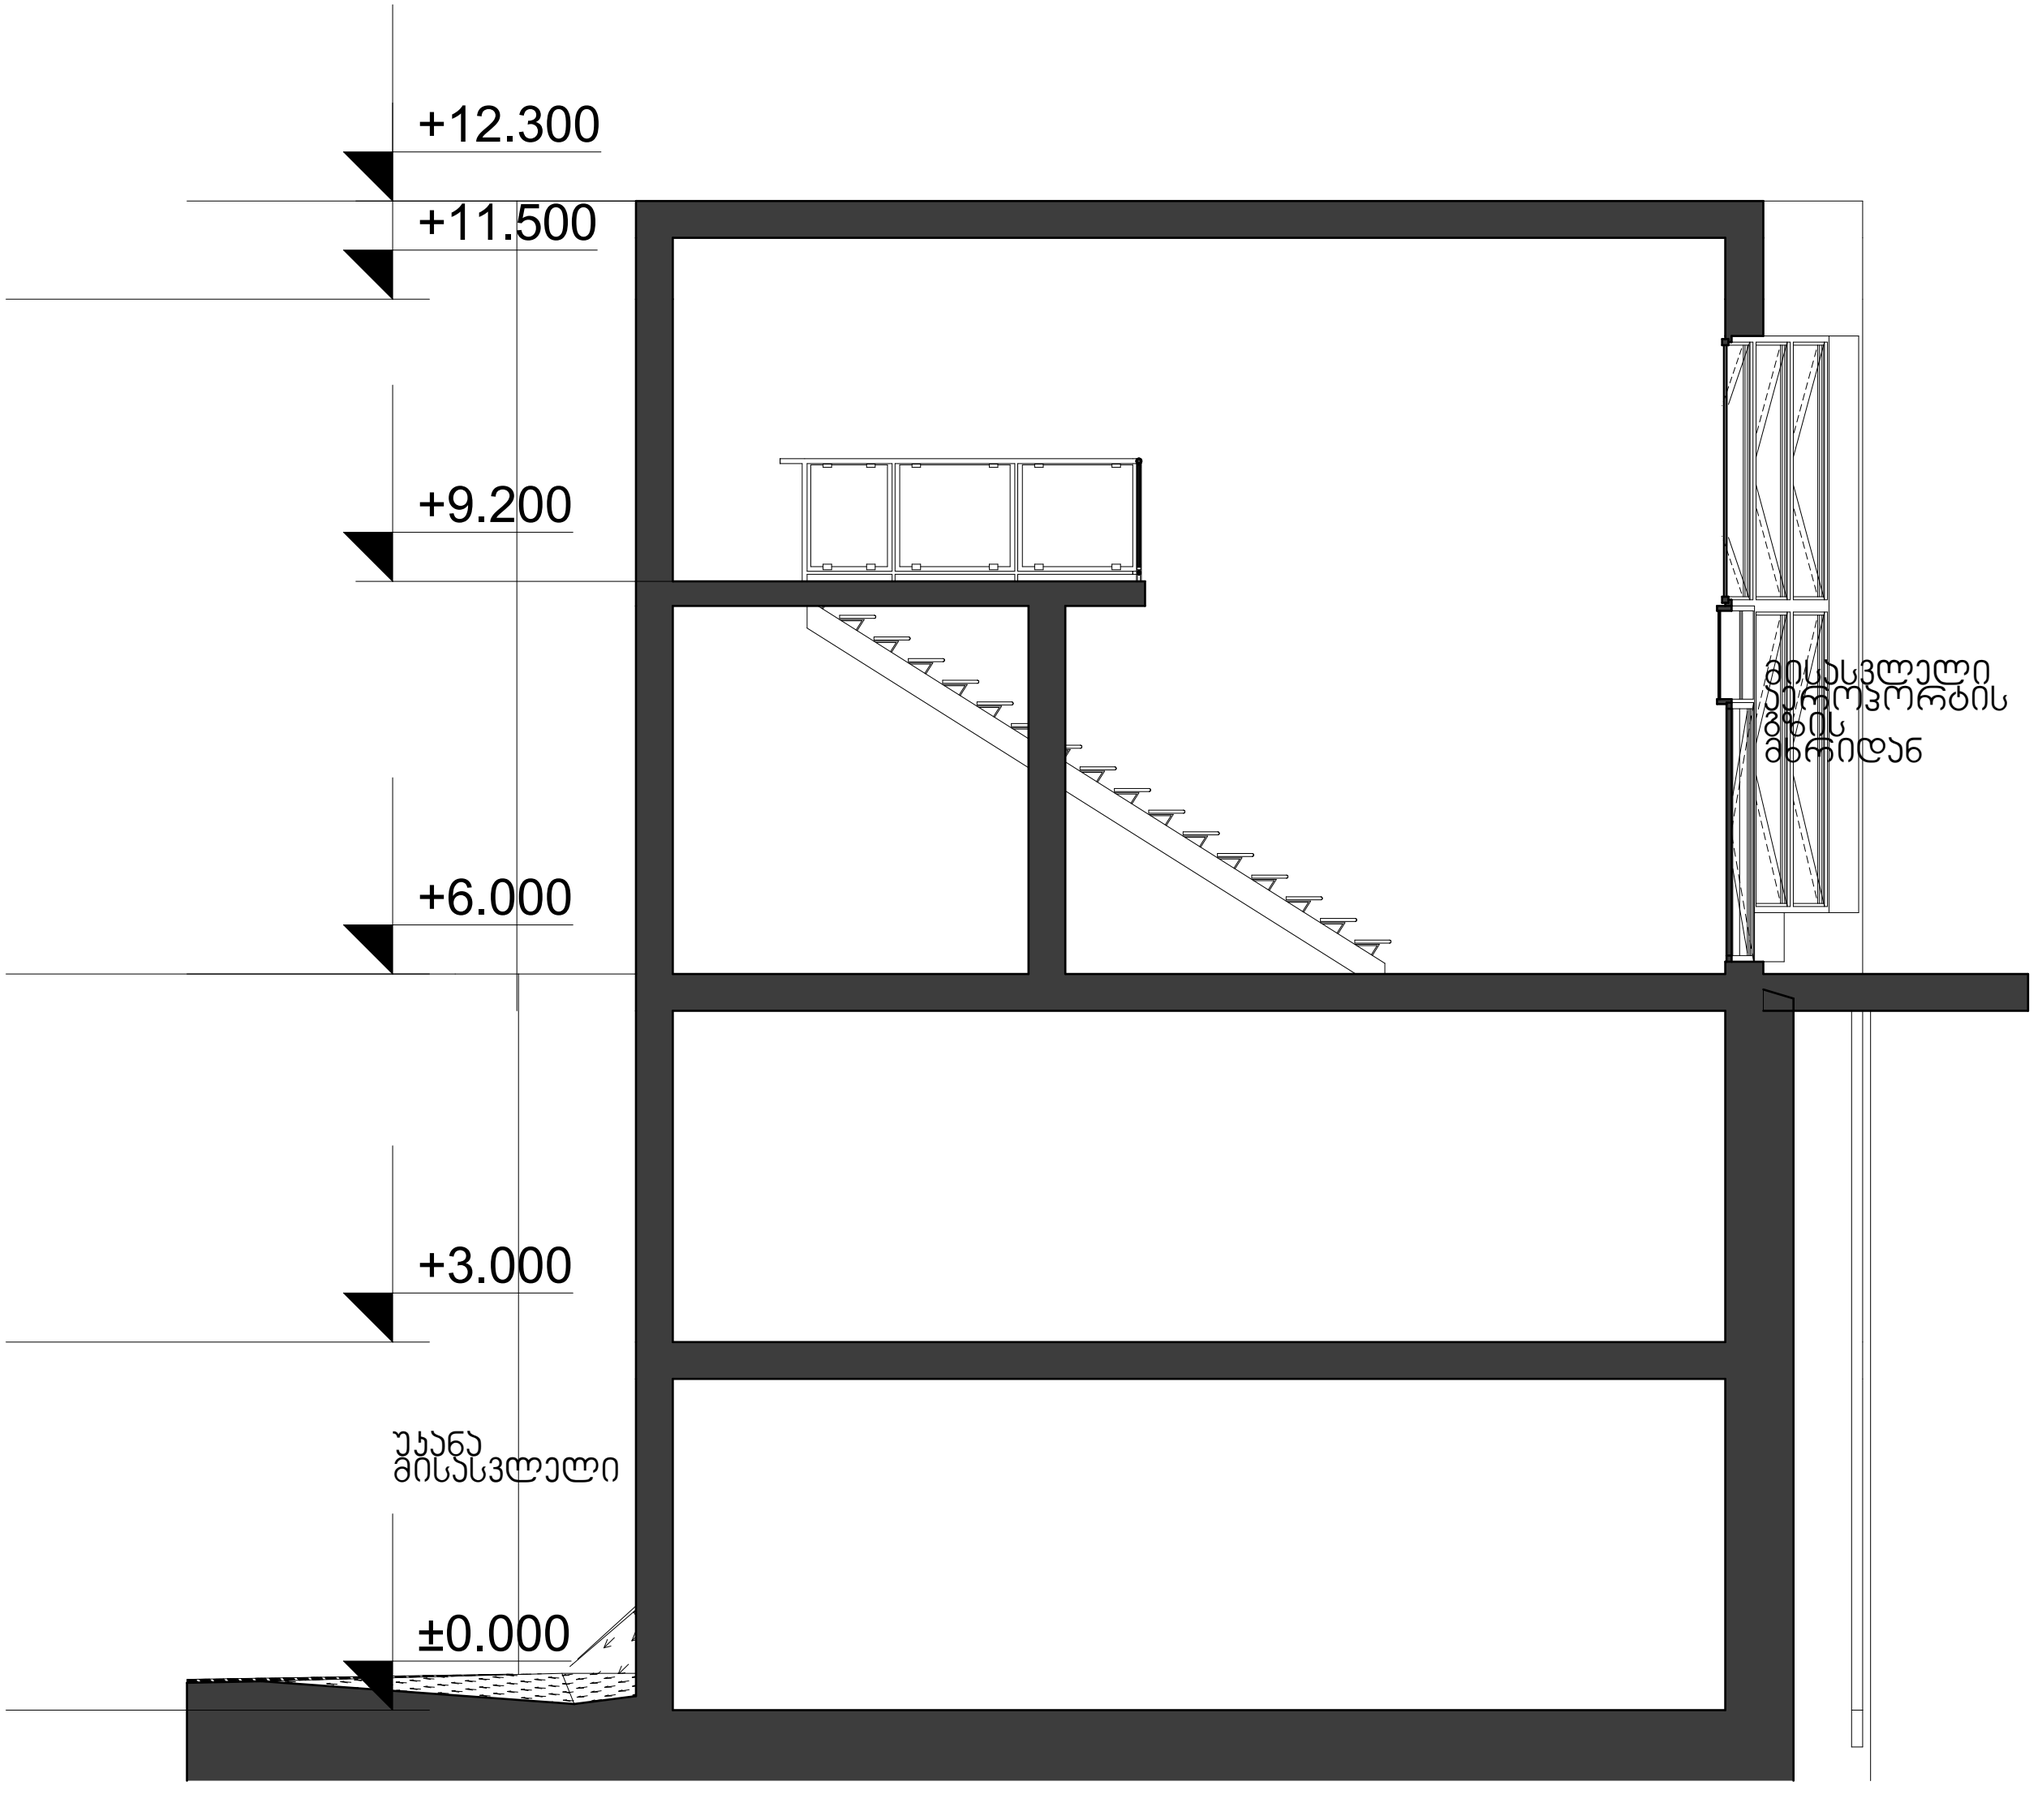