
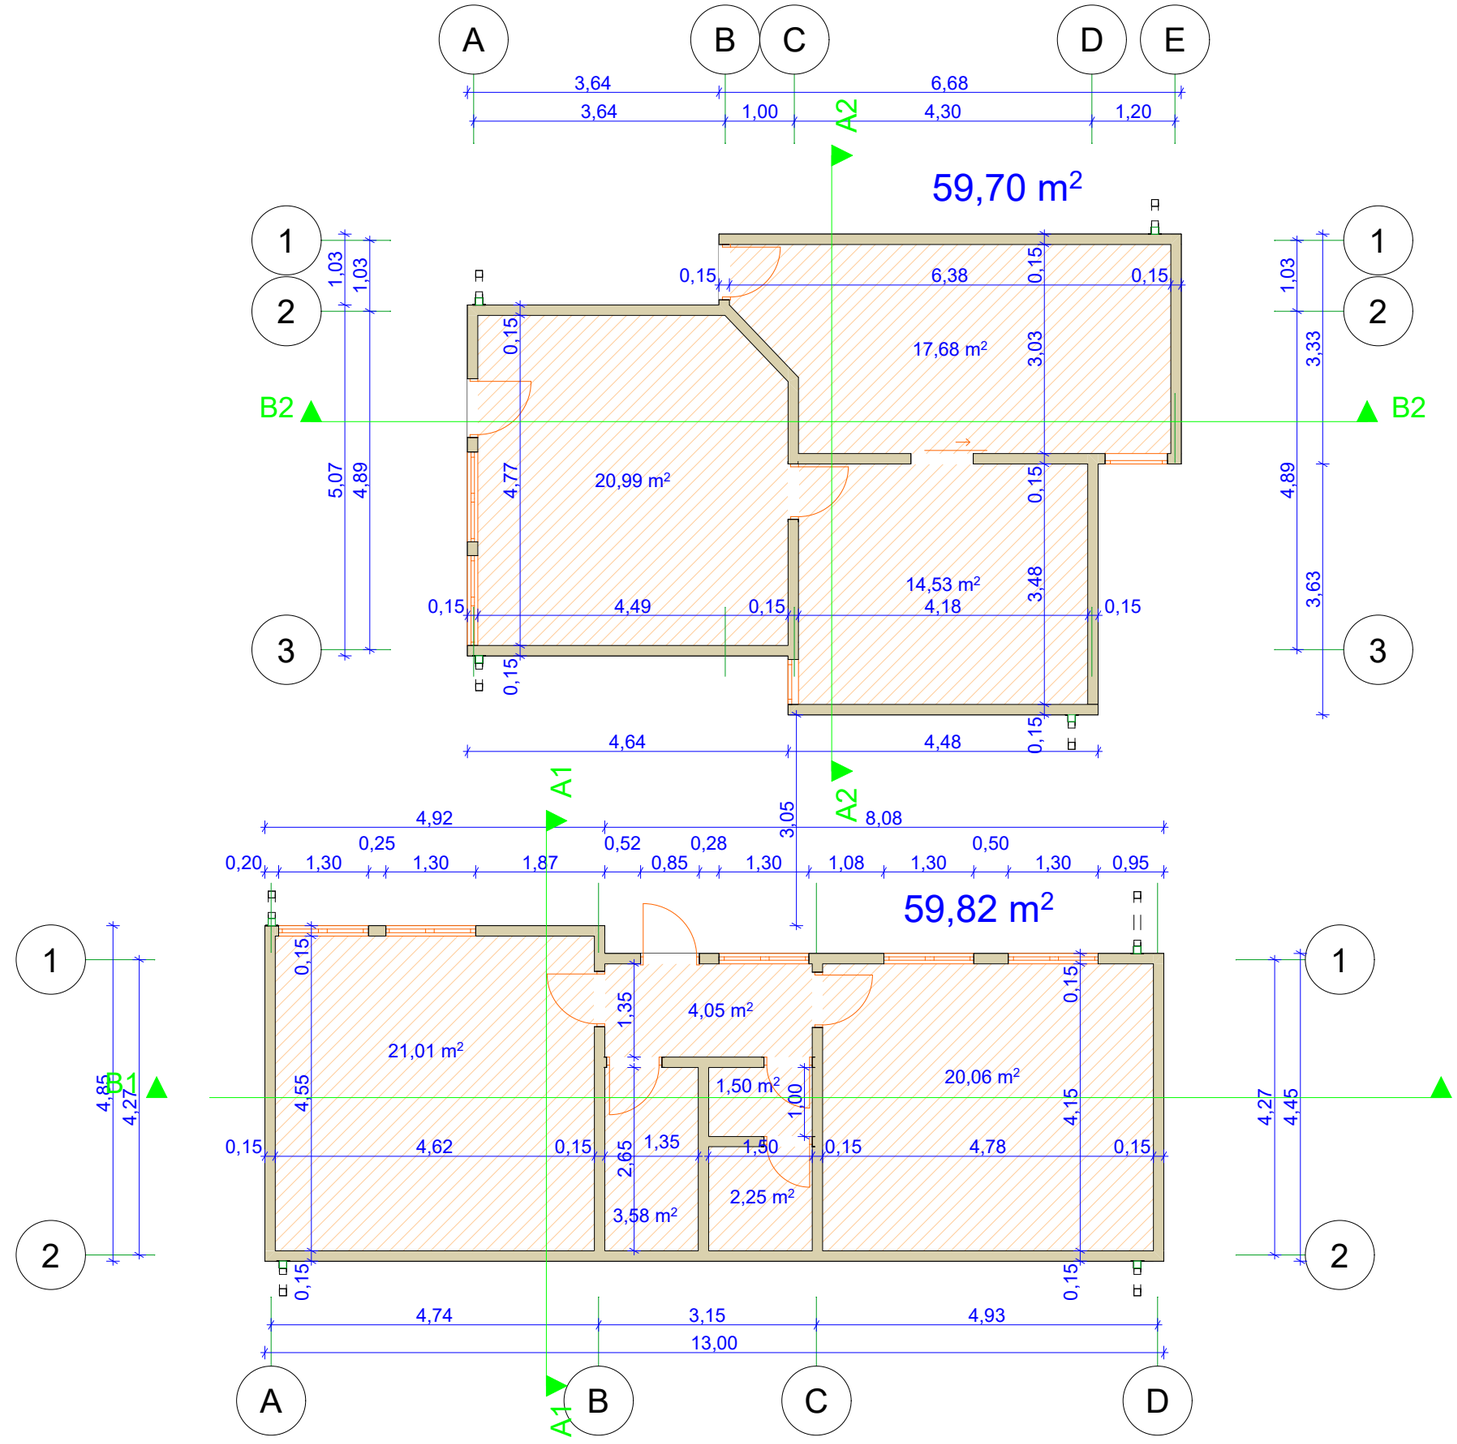


შენობა- A

შენობა- B


			მისამართი: ქალაქი თბილისი , უიარაღოსა და ხუდადოვის ქუჩების კუთხეში. ს/კ (01.12.20.011.020)		დაკვეთა
დირექტორი				სტადია	შეკვეთა	რაოდენობა
დამკვეთი			არქიტექტურული ნაწილი		ა‰-1	
არქიტექტორი			I სართულის გეგმები			

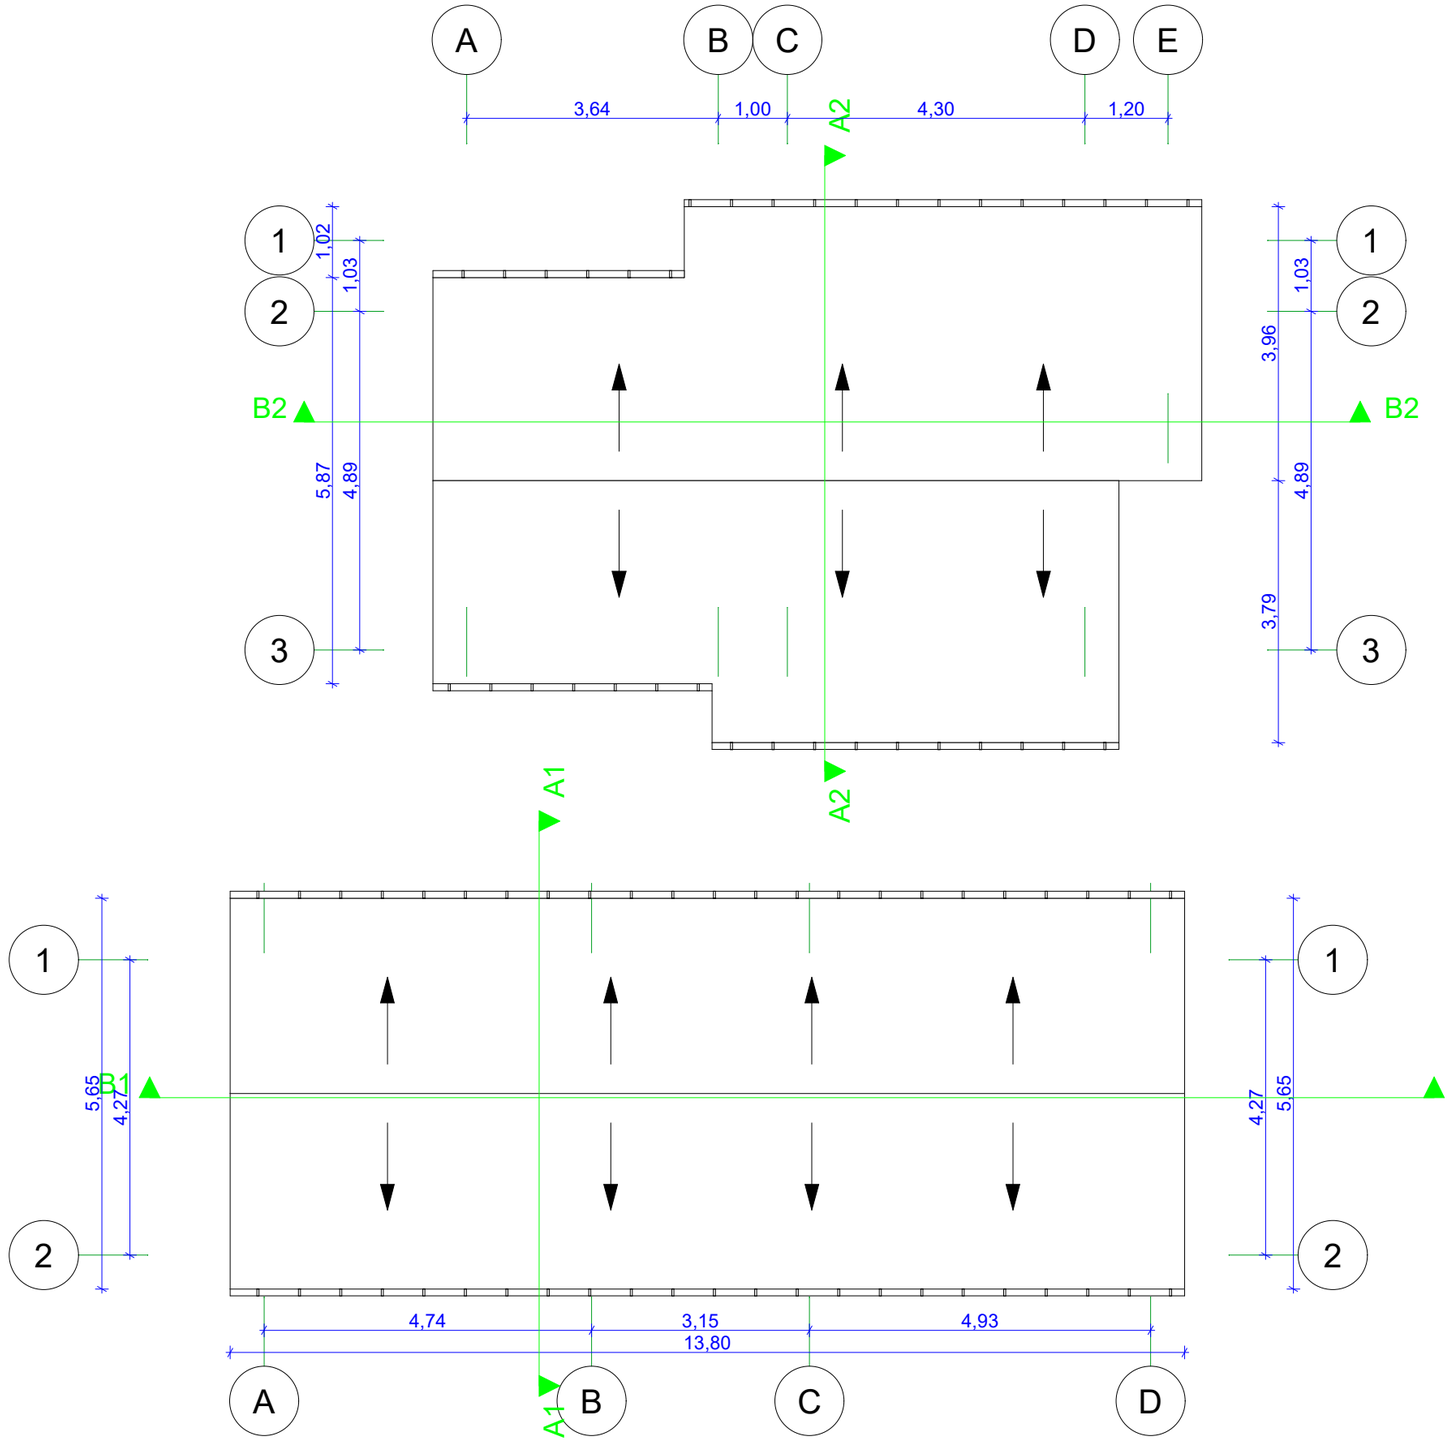


შენობა- B

შენობა- A


			მისამართი: ქალაქი თბილისი , უიარაღოსა და ხუდადოვის ქუჩების კუთხეში. ს/კ (01.12.20.011.020)		დაკვეთა
დირექტორი				სტადია	შურცელი / რაოდენობა
დამკვეთი			არქიტექტურული ნაწილი		ა6-1
არქიტექტორი			სახურავის გეგმები		

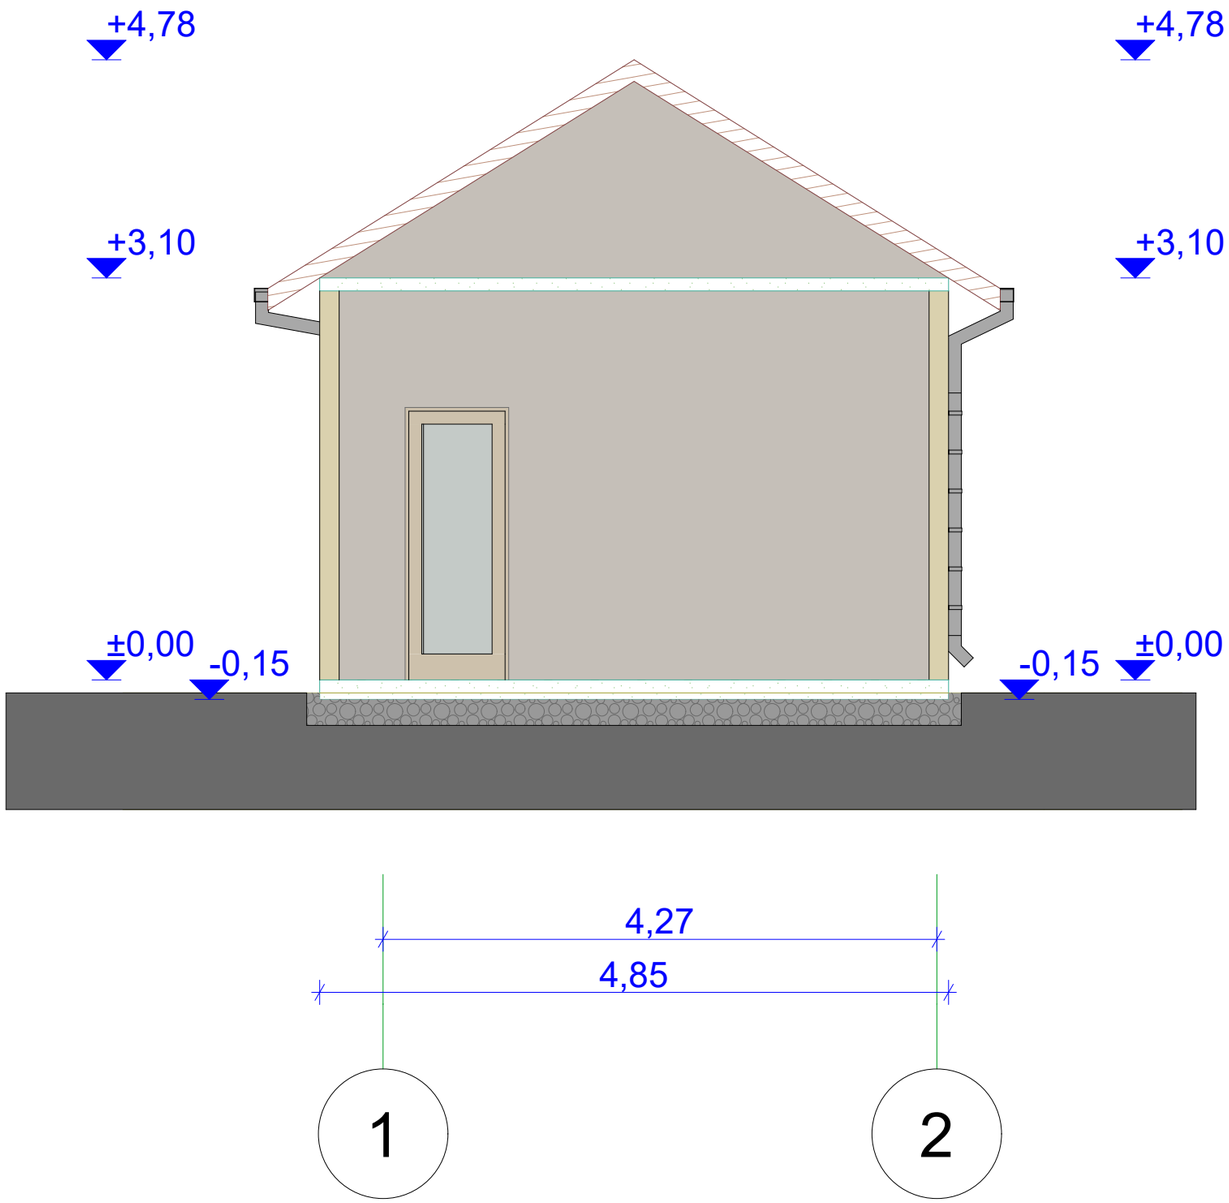


			მისამართი: ქალაქი თბილისი , უიარაღოსა და ხუდადოვის ქუჩების კუთხეში. ს/კ (01.12.20.011.020)			დაკვეთა
დირექტორი				სტადია	შურცელი	რაოდენობა
დამკვეთი			არქიტექტურული ნაწილი		ა8-1	
არქიტექტორი			ა-1 ჭრილი შენობა A			

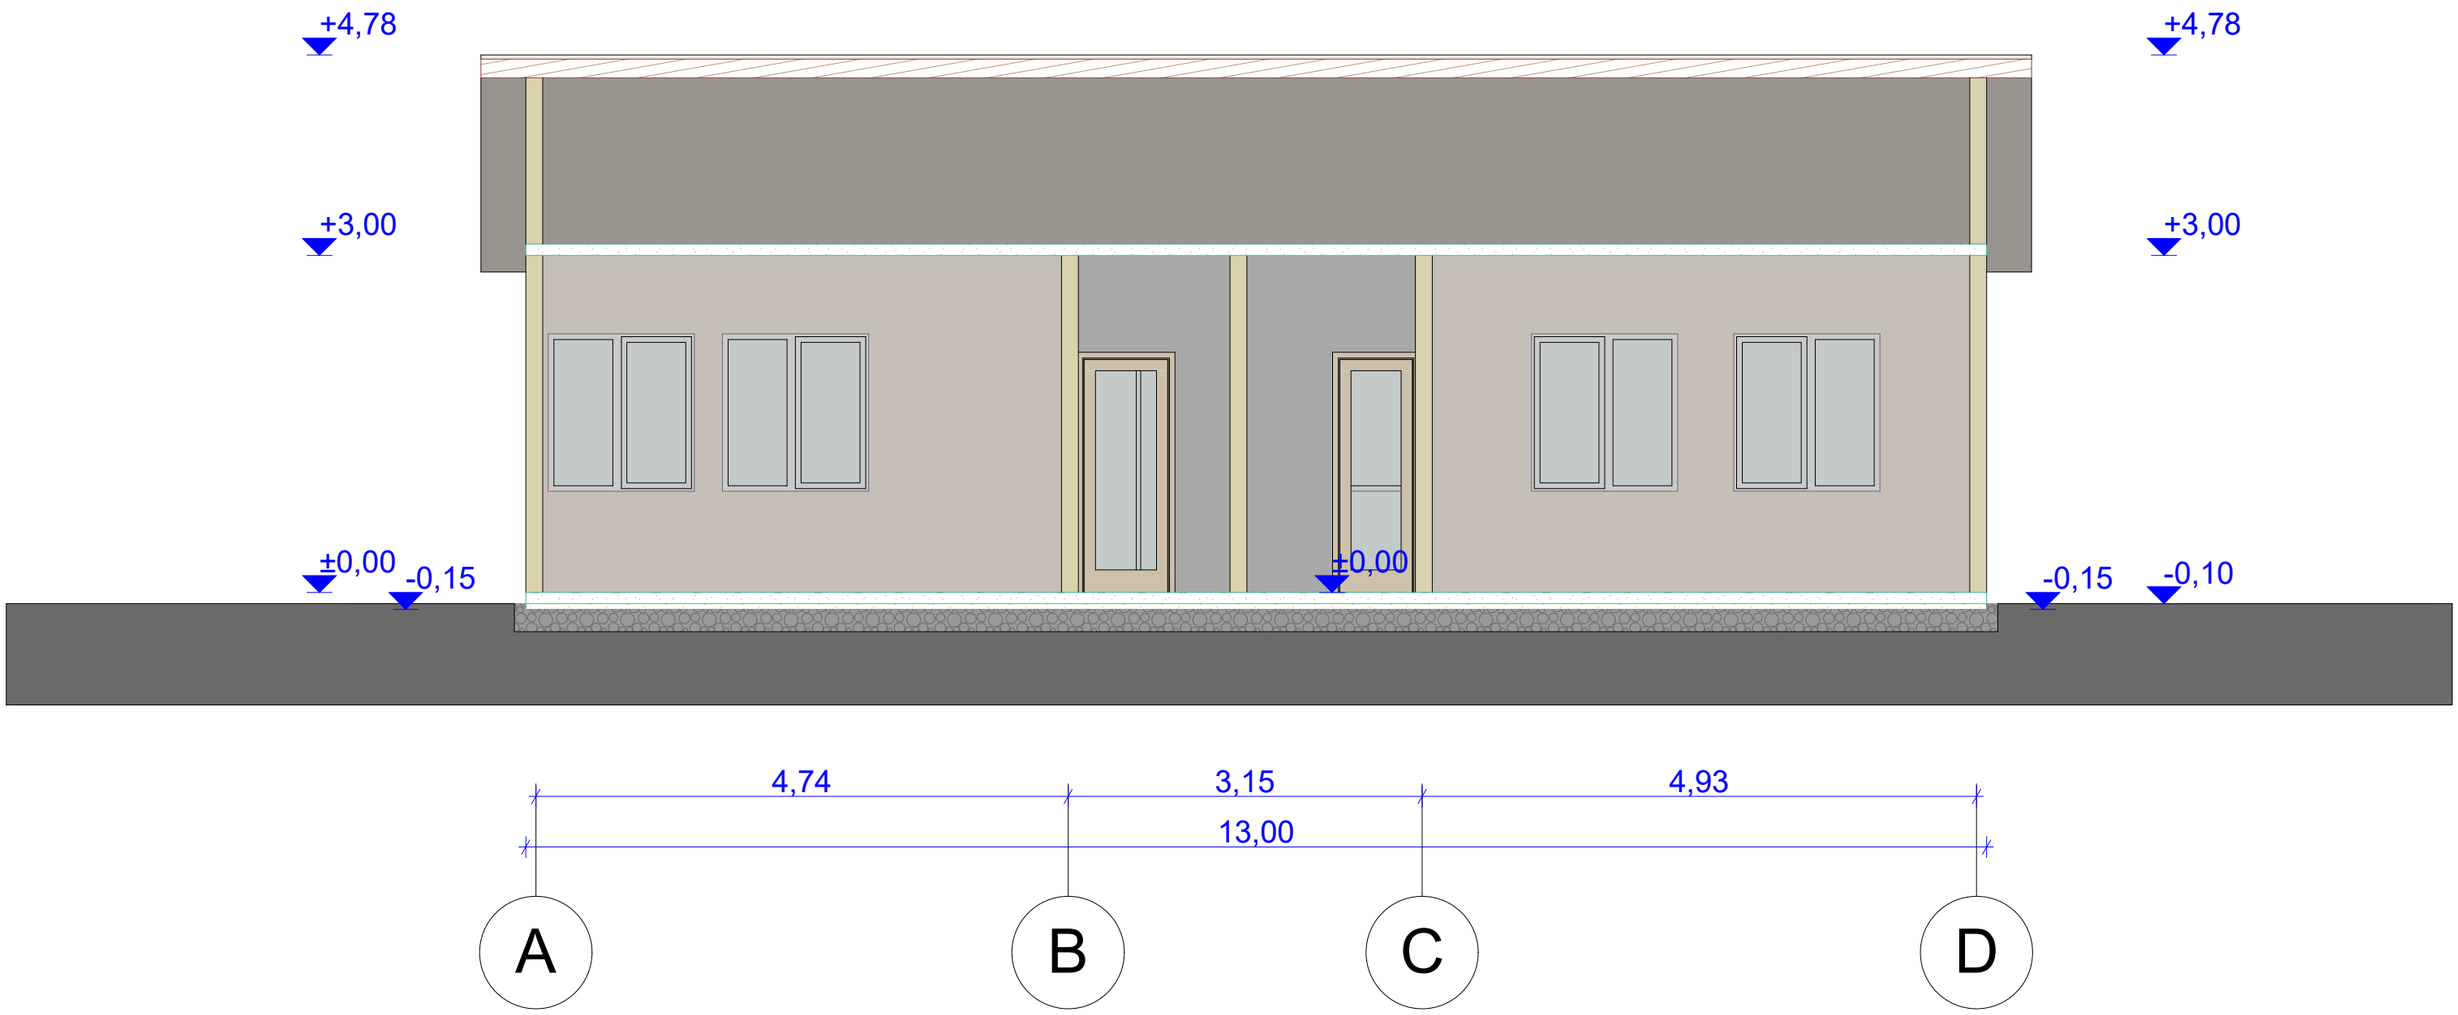


			მისამართი: ქალაქი თბილისი , უიარაღოსა და ხუდადოვის ქუჩების კუთხეში. ს/კ (01.12.20.011.020)		დაკვეთა	
დირექტორი				სტადია	ფურცელი	რაოდენობა
დამკვეთი			არქიტექტურული ნაწილი		ა‌ზ-1	
არქიტექტორი			ბ-1 ჭრილი შენობა A			

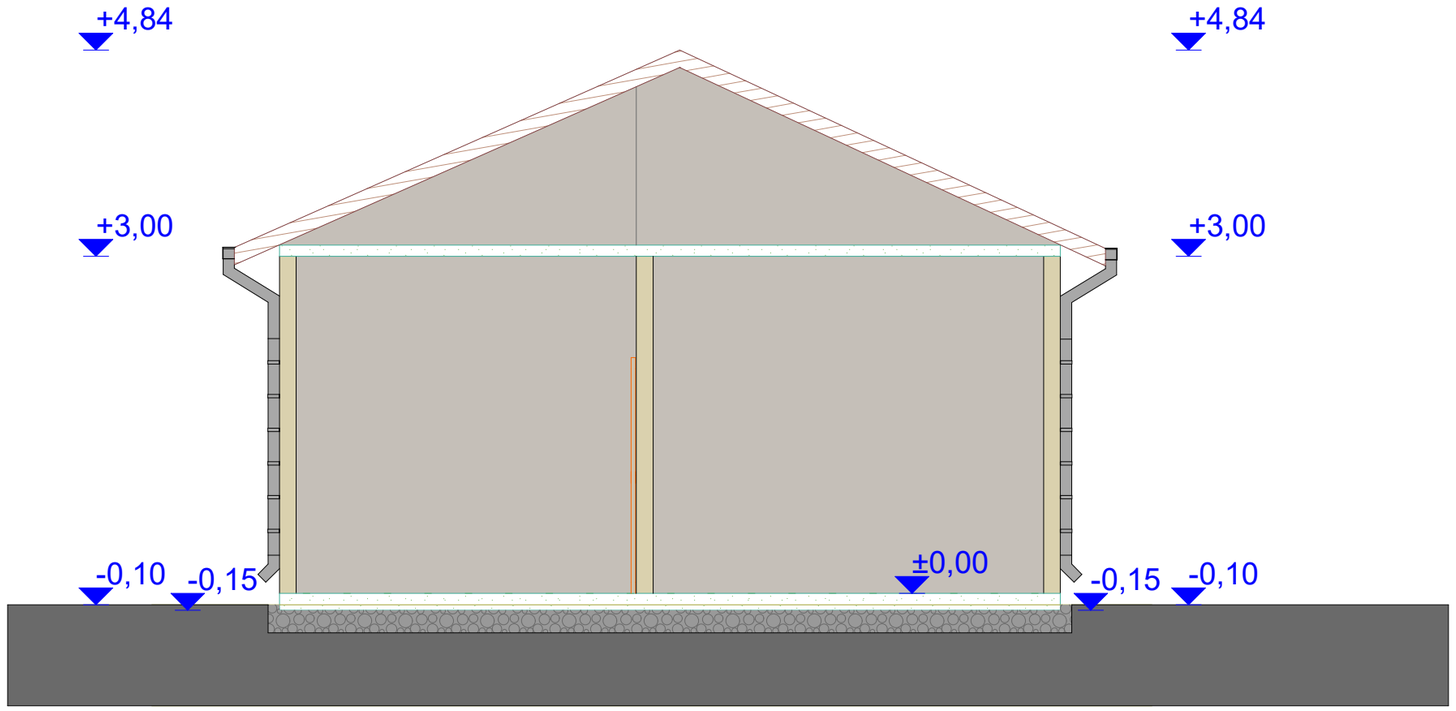

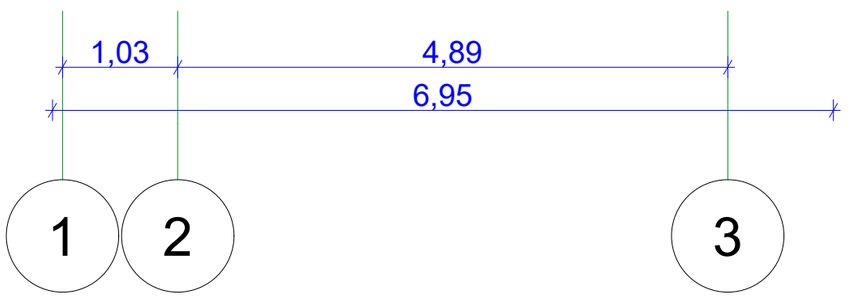

			მისამართი: ქალაქი თბილისი , უიარაღოსა და ხუდადოვის ქუჩების კუთხეში. ს/კ (01.12.20.011.020)			დაკვეთა
დირექტორი				სტადია	ფურცელი	რაოდენობა
დამკვეთი			არქიტექტურული ნაწილი		ა6-1	
არქიტექტორი			ა-2 ჭრილი შენობა B			

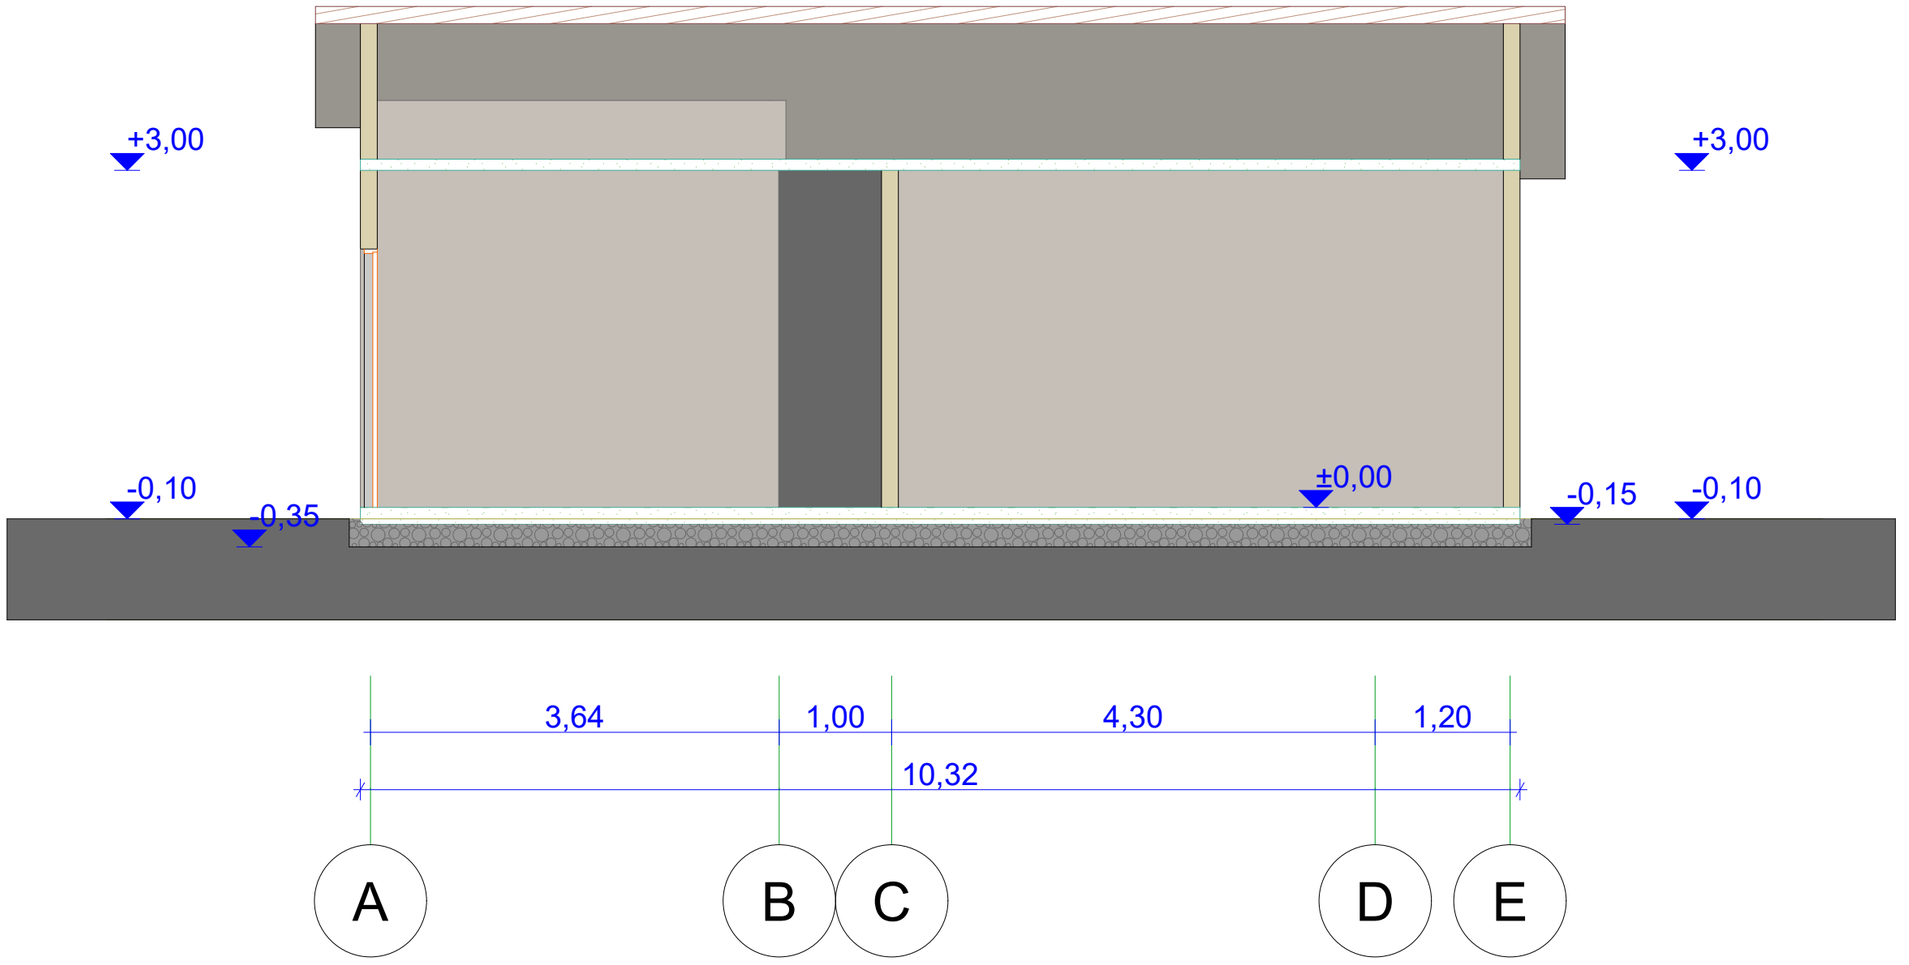

			მისამართი: ქალაქი თბილისი , უიარაღოსა და ხუდადოვის ქუჩების კუთხეში. ს/კ (01.12.20.011.020)			დაკვეთა
დირექტორი				სტადია	შეკვეთილი	რაოდენობა
დამკვეთი			არქიტექტურული ნაწილი		ა‰-1	
არქიტექტორი			ბ-2 ჭრილი შენობა B			