


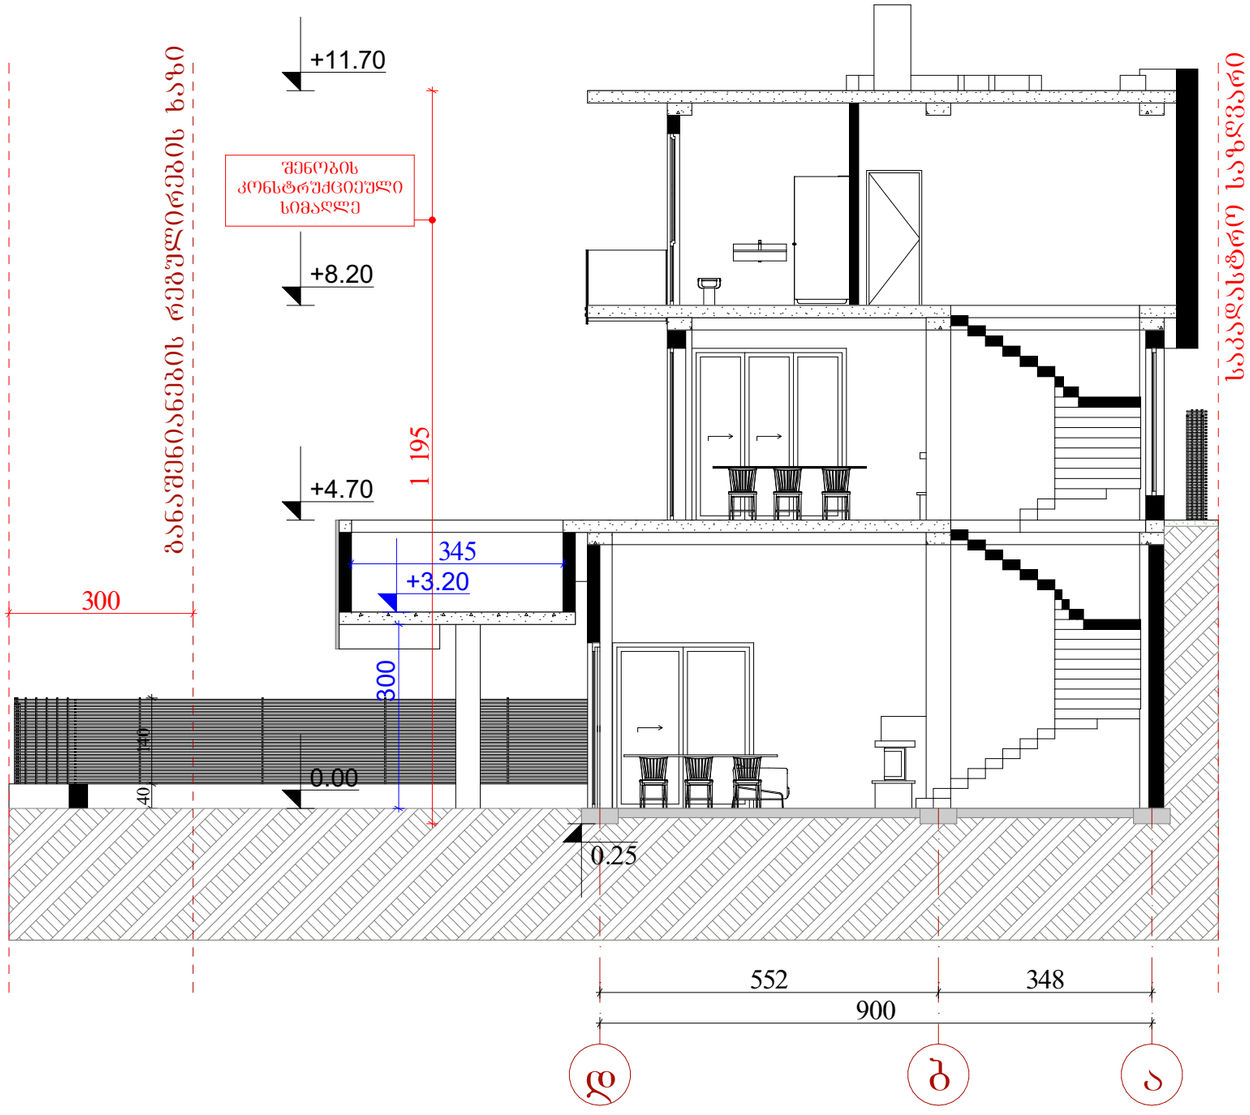

დამკვეთი: გივი ზაქაიძე

ტექნიკურ-ეკონომიკური მაჩვენებლები

შემსრულებელი:

New City Development

შპს "ნიუ სითი დეველოფმენთ"
ს/ნ 202249248

მისამართი: საქართველო. თბილისი
საკანდელიძის №6
ტელეფონი: 551778888
ელ.ფოსტა: **info@ncd.ge**

პროექტის სახელწოდება:

ინდივიდუალური ერთბინიანი
საცხოვრებელი სახლი

მისამართი:

ქალაქი თბილისი, სოფელი ვაკისი
ს/კ 81.02.19.180

ნახაზის დასახელება:

**ჭრილი** 1-1

| თანამდებობა | გვარი | ხელმოწერა |
|---|---|---|
| დირექტორი | ა.ზერეკიძე | |
| არქიტექტორი | დ.პაპიძე | |
| | | |
| | | |

| | | | |
|---|---|---|---|
| მასშტაბი | **1:100** | | |
| ფორმატი | **A-3** | | |
| ფურცელი | **07** | | |
| თარიღი | 2020 წ. | | |



დამკვეთი: გივი ზაქაიძე

ტექნიკურ-ეკონომიკური მაჩვენებლები




შემსრულებელი:

NCD
New City Development

შპს "ნიუ სითი დეველოპმენთ"
ს/ნ 202249248

მისამართი: საქართველო. თბილისი
საკანდელიძის №6
ტელეფონი: 551778888
ელ.ფოსტა: **info@ncd.ge**

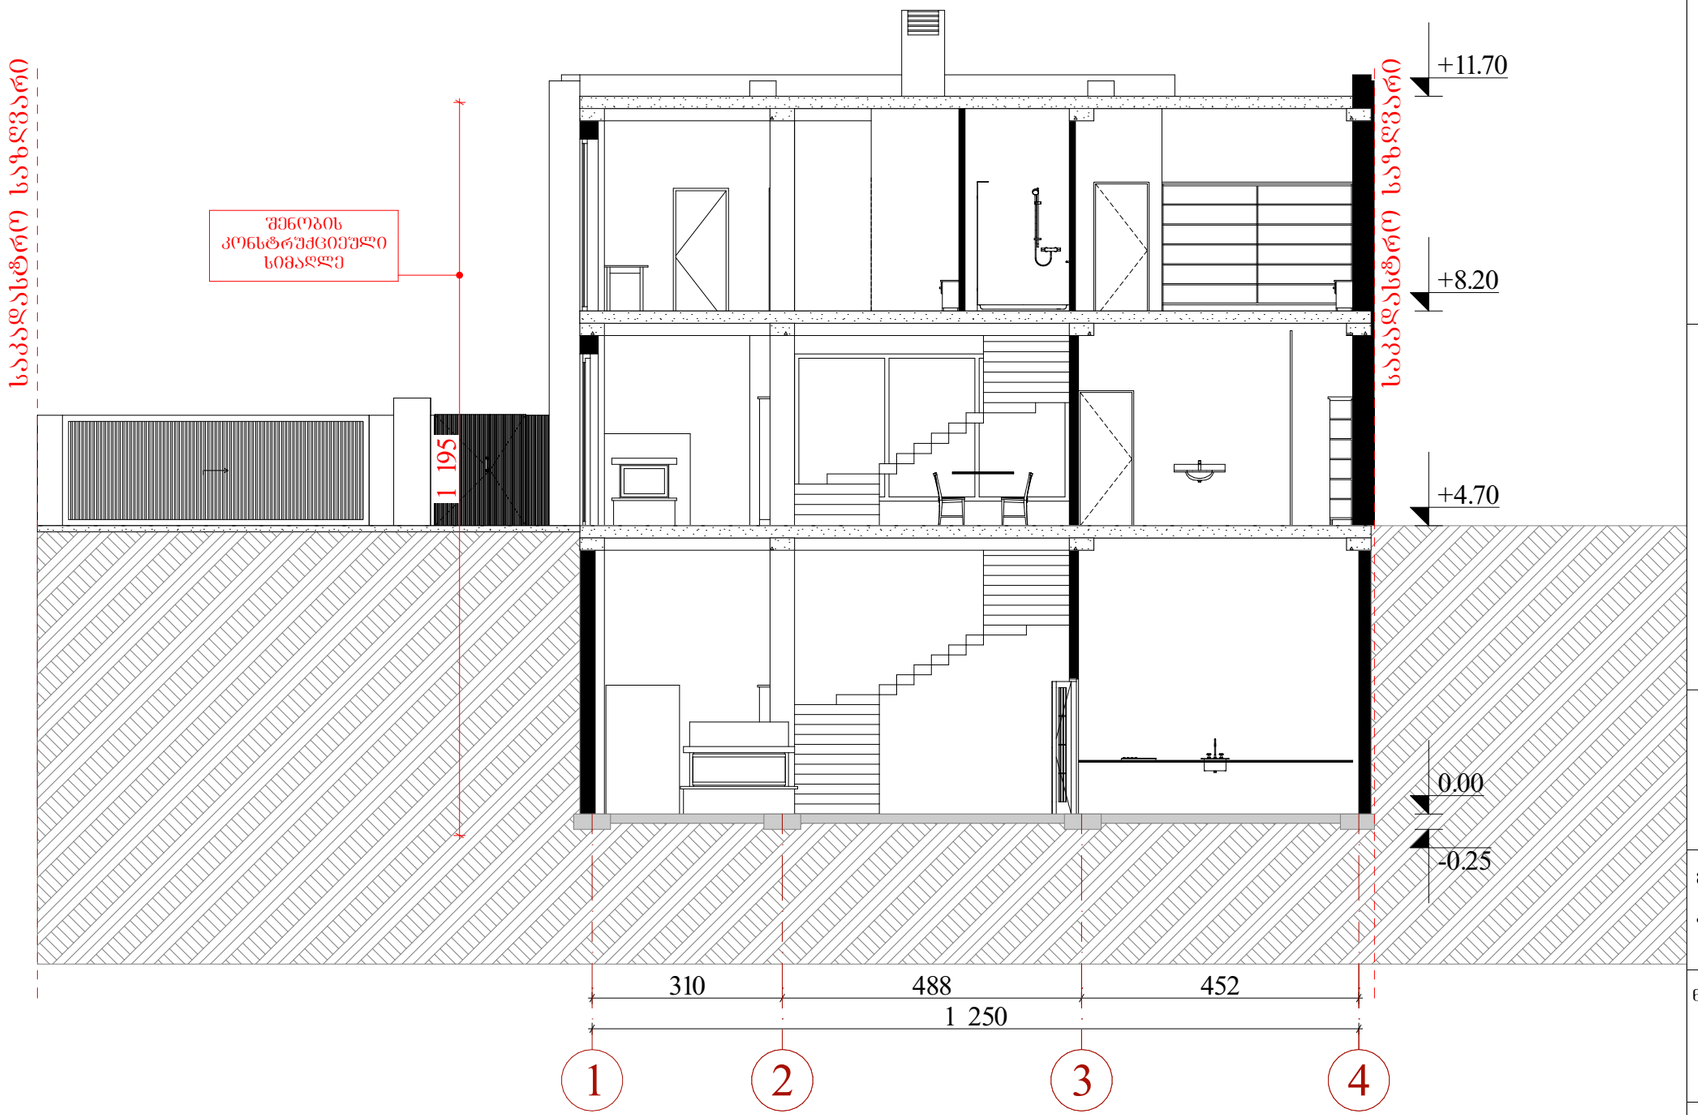პროექტის სახელწოდება:

ინდივიდუალური ერთბინიანი
საცხოვრებელი სახლი

მისამართი:

ქალაქი თბილისი, სოფელი ვაკისი
ს/კ 81.02.19.180

ნახაზის დასახელება:

**ჭრილი** 2-2

| თანამდებობა | გვარი | ხელმოწერა |
|---|---|---|
| დირექტორი | ა.ზერეკიძე | |
| არქიტექტორი | დ.პაპიძე | |
| | | |
| | | |

| | | | |
|---|---|---|---|
| მასშტაბი | **1:100** | | |
| ფორმატი | **A-3** | | |
| ფურცელი | **08** | | |
| თარიღი | 2020 წ. | | |