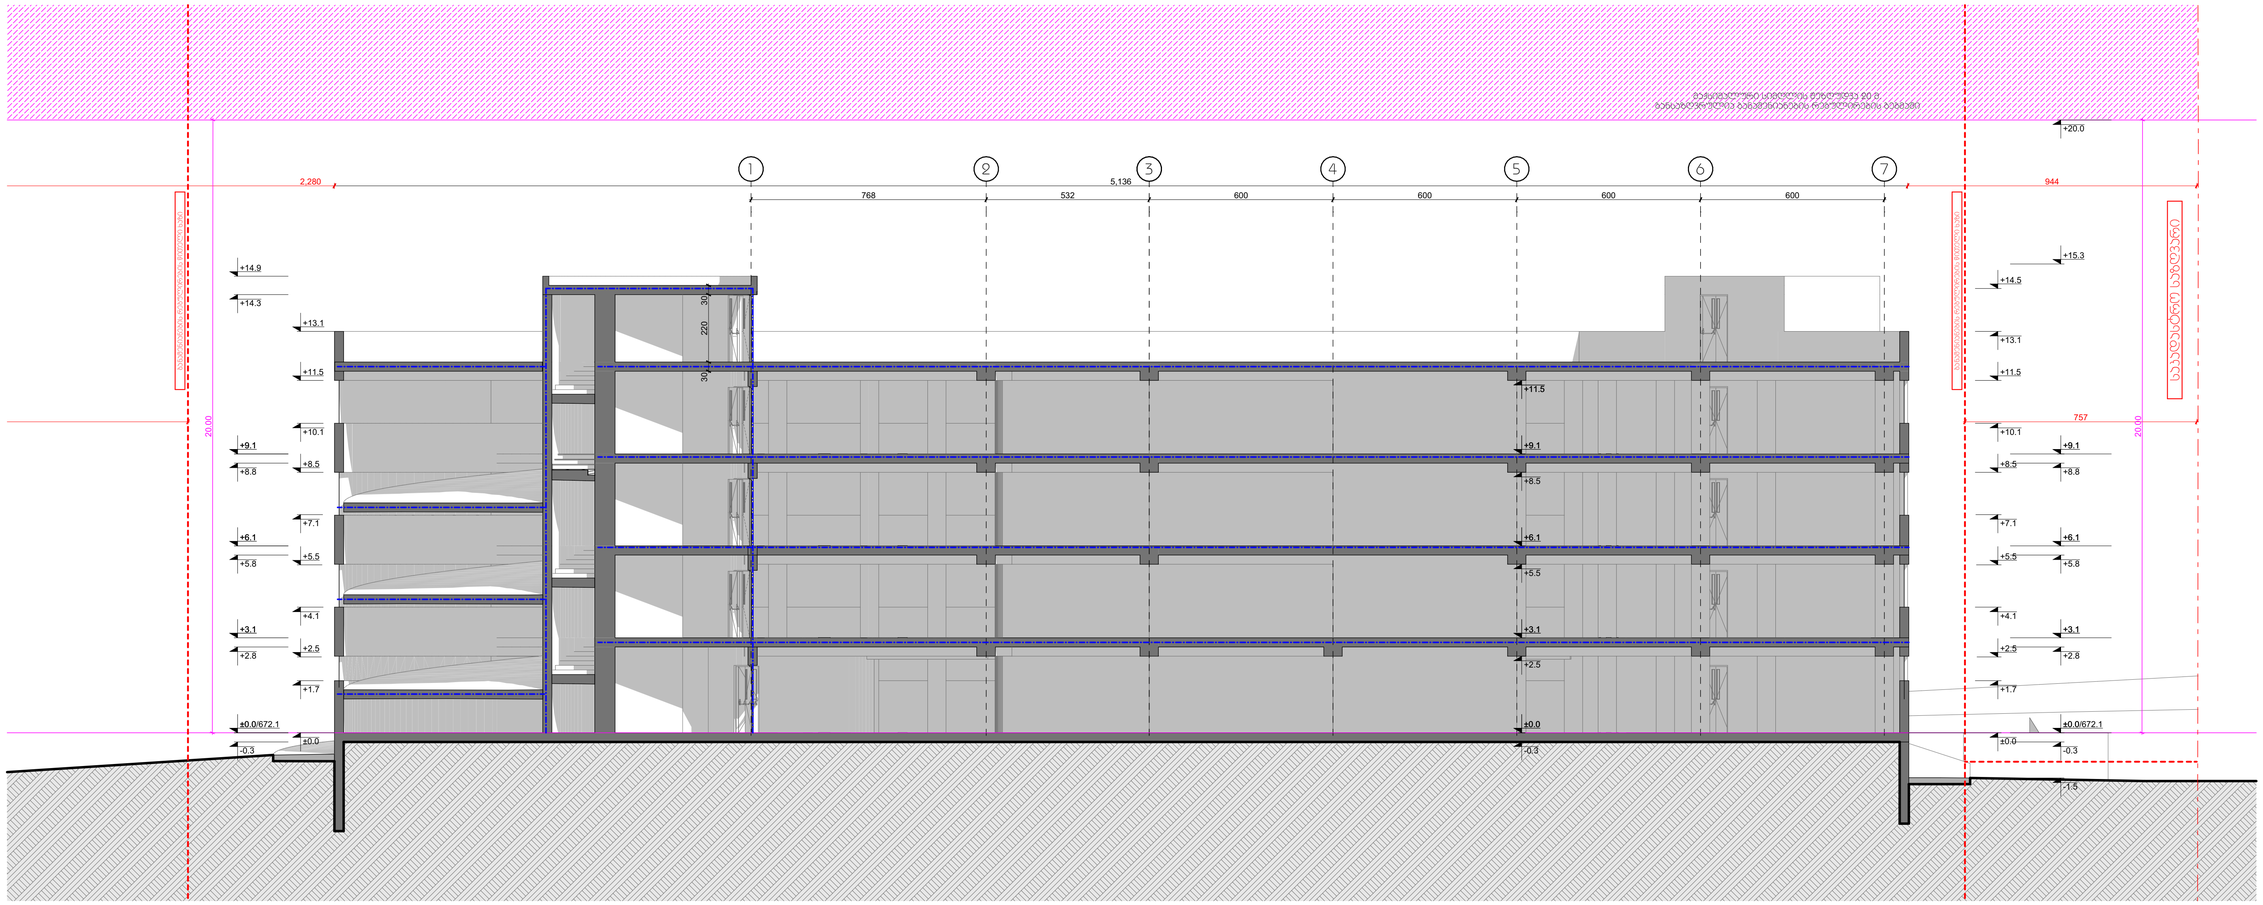

A3	პირობითი აღნიშვნები:	შენიშვნა:	ობიექტის მისამართი: ქ. თბილისი, სტეფანწმინდის მუნიციპალიტეტი, სოფელი ფხიკვა, (ს/კ 72.16.33.149)
01	A — ღერძის ნომერი; 3-06 — 1,216 / 9,050 — -100 — კარ-ფანჯრების მარკირება; ±0.00 — იატაკის ნიშნული		ბაზისური ნიშნულის მარკირება: მრავალ ბინიანი საცხოვრებელი სახლი
01	S-01 — ჭრილის ნომერი; მიწის ნაკვეთის საპროექტო ნიშნული; მიწის ნაკვეთის ბუნებრივი ნიშნული		დამკვეთი: შპს "ბრინლანდია" (404515681)

მისამართი: ქ. თბილისი, აკაკი წერეთლის №64 ტ ბლოკი ბ-1 T: +995 593 233 444		

თანამდებობა	ბეჭედი	ხელმოწერა
დირექტორი	სულხან სულხანიშვილი	
მთ. არქიტექტორი	ლუკა ჭავჭანიშვილი	
არქიტექტორი		
არქიტექტორი		
არქიტექტორი		

ჭრილი 1-1	
სტადია:	პროექტის შეთანხმება
მასშტაბი:	1:100
თარიღი:	12/3/2024

კორექტირება			
№	კორექტ.	თარიღი	33
1			
2			A.01.22
3			
4			

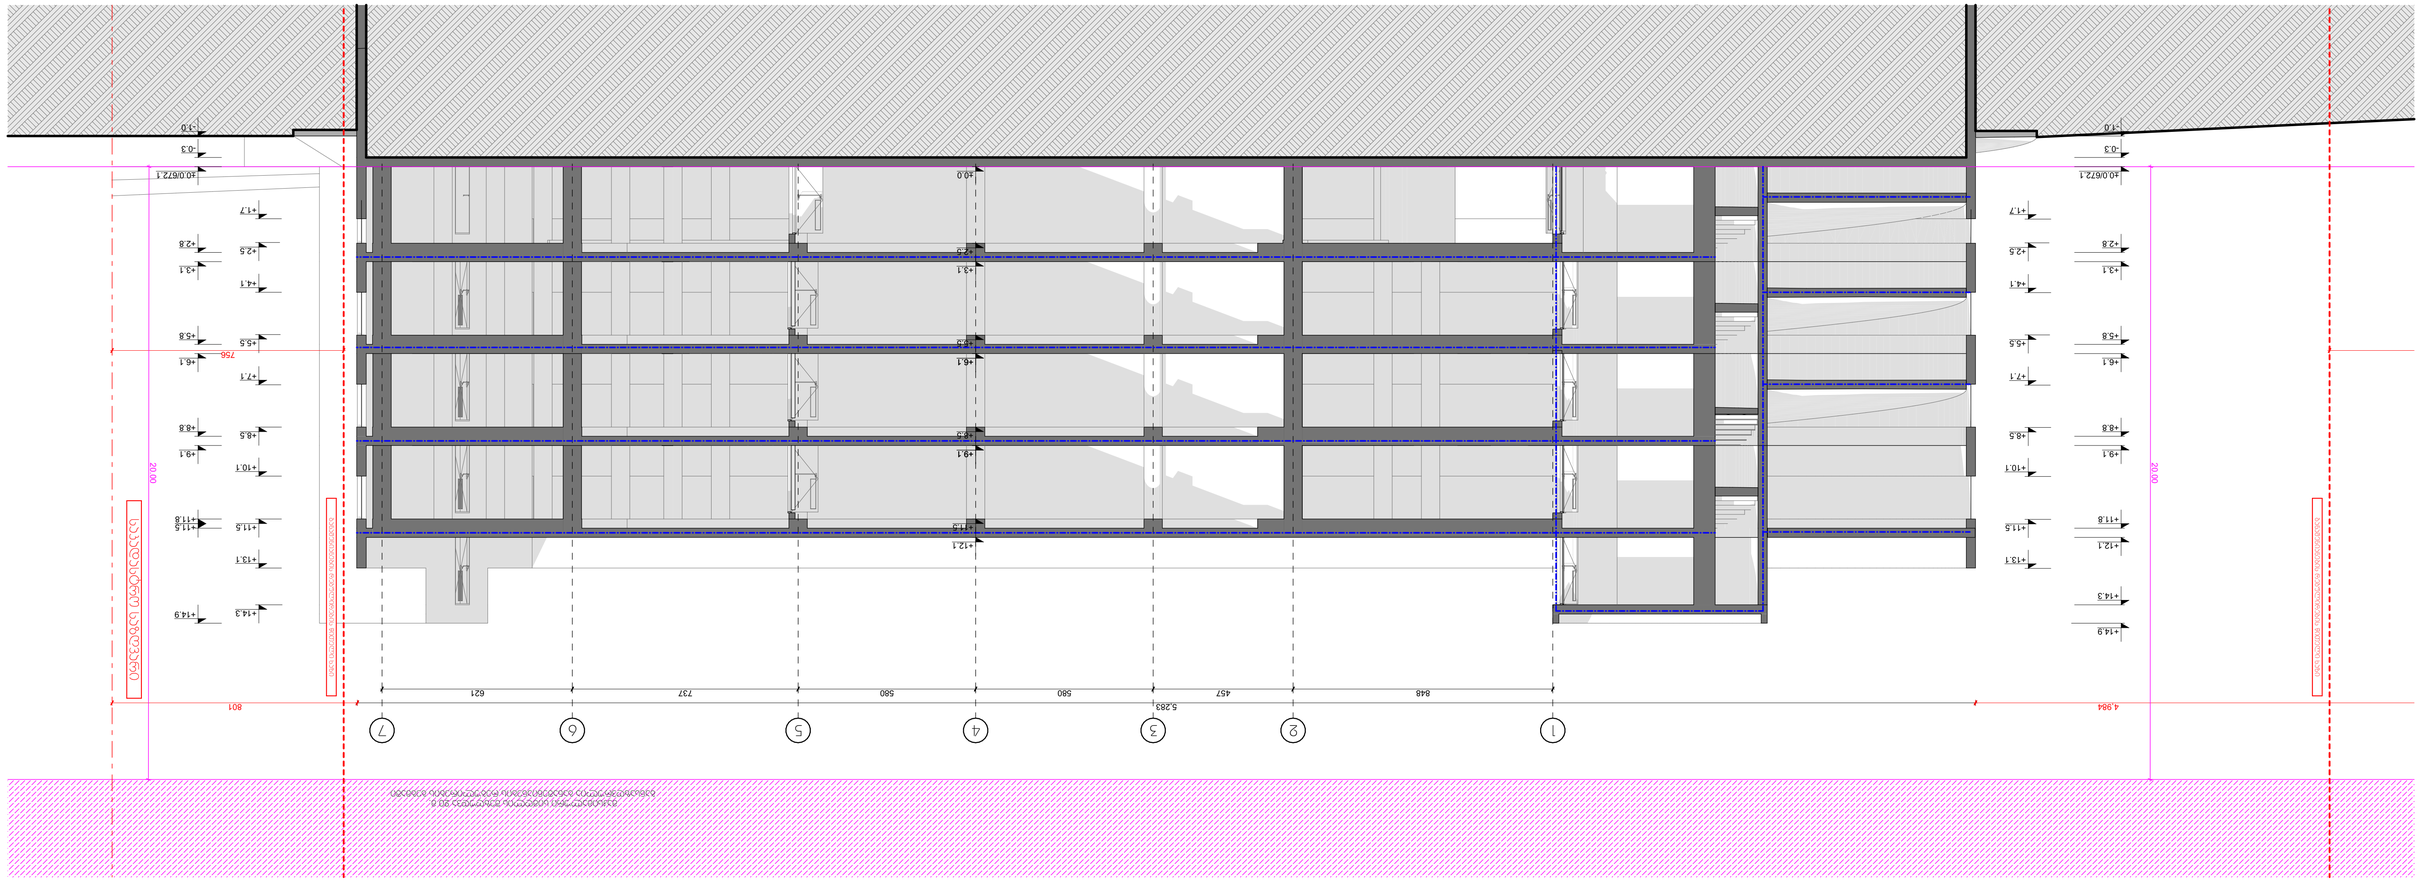

GSPublisherVersion 0.0.100.100

A

v- 06

9,050

-100

1,216

N

A

±0.00

3

01

01

კორექტირება

1

კორექტ. თარიღი

მასშტაბი: 1:100

თარიღი: 12/3/2024

ობიექტის მისამართი:

2

A.01.23

33

პირობითი აღნიშვნები:

S-01

ღერძის
ხაზი

ჭრილის
ხაზი

იატაკის
ნიშნული

კარ-ფანჯრების
markireba

მიწის ნაკვეთის საკადასტრო

საზღვრები ჩრდილოეთის

აღმნიშვნელი
ნიშანი

მისამართი:

შპს "გრინლანდია" (404515681) ქ. თბილისი, ავთო ვარაზის I შესახვევი N19

სტადია:

ქ. თბილისი, სოფელი Txinvala;
(s/k 72.16.33.149)

მრავალ ადგილიანი ავტოსადგომი

გამოყენების ნებადართული სახეობა: მისამართი:

ქ. თბილისი, ავთო ვარაზის #64 ც ბლოკი ბ-1
T: +995 593 233 444

მთ. არქიტექტორი

დირექტორი

თანამდებობა გვარი ხელმოწერა

არქიტექტორი

sulxan სულხანიშვილი

დამკვეთი:
არქიტექტორი 3

4

შენიშვნა:

პროექტის შეთანხმება

ჭრილი 2-2

არქიტექტორი

სოფო ჯავახიშვილი

1 2 3 4 5 6 7

+1.7

+2.5

+4.1

+5.5

+7.1

+8.5

+10.1

+11.5

+13.1

+14.3

- 1.0

-0.3

+11.5
+11.8

±0.0/672.1

+2.8

+3.1

+5.8

+6.1

+8.8

+9.1

+14.9

- 1.0

+11.8

+12.1

+14.9

-0.3

±0.0/672.1

+2.8

+3.1

+5.8

+6.1

+8.8

+9.1

+14.3

+1.7

+2.5

+4.1

+5.5

+7.1

+8.5

+10.1

+11.5

+13.1

±0.0

+2.5

+3.1

+5.5

+6.1

+8.5

+9.1

+11.5

+12.1

5,283

848 457 580 580 737 621

4,984 801

756

20.00

20.00

საკადასტრო საზღვარი

განაშენიანების რეგულირების წითელი ხაზი

განაშენიანების რეგულირების წითელი ხაზი

მაქსიმალური სიმღლის შეზღუდვა 20 მ.
განსაზღვრულია განაშენიანების რეგულირების გეგმაში

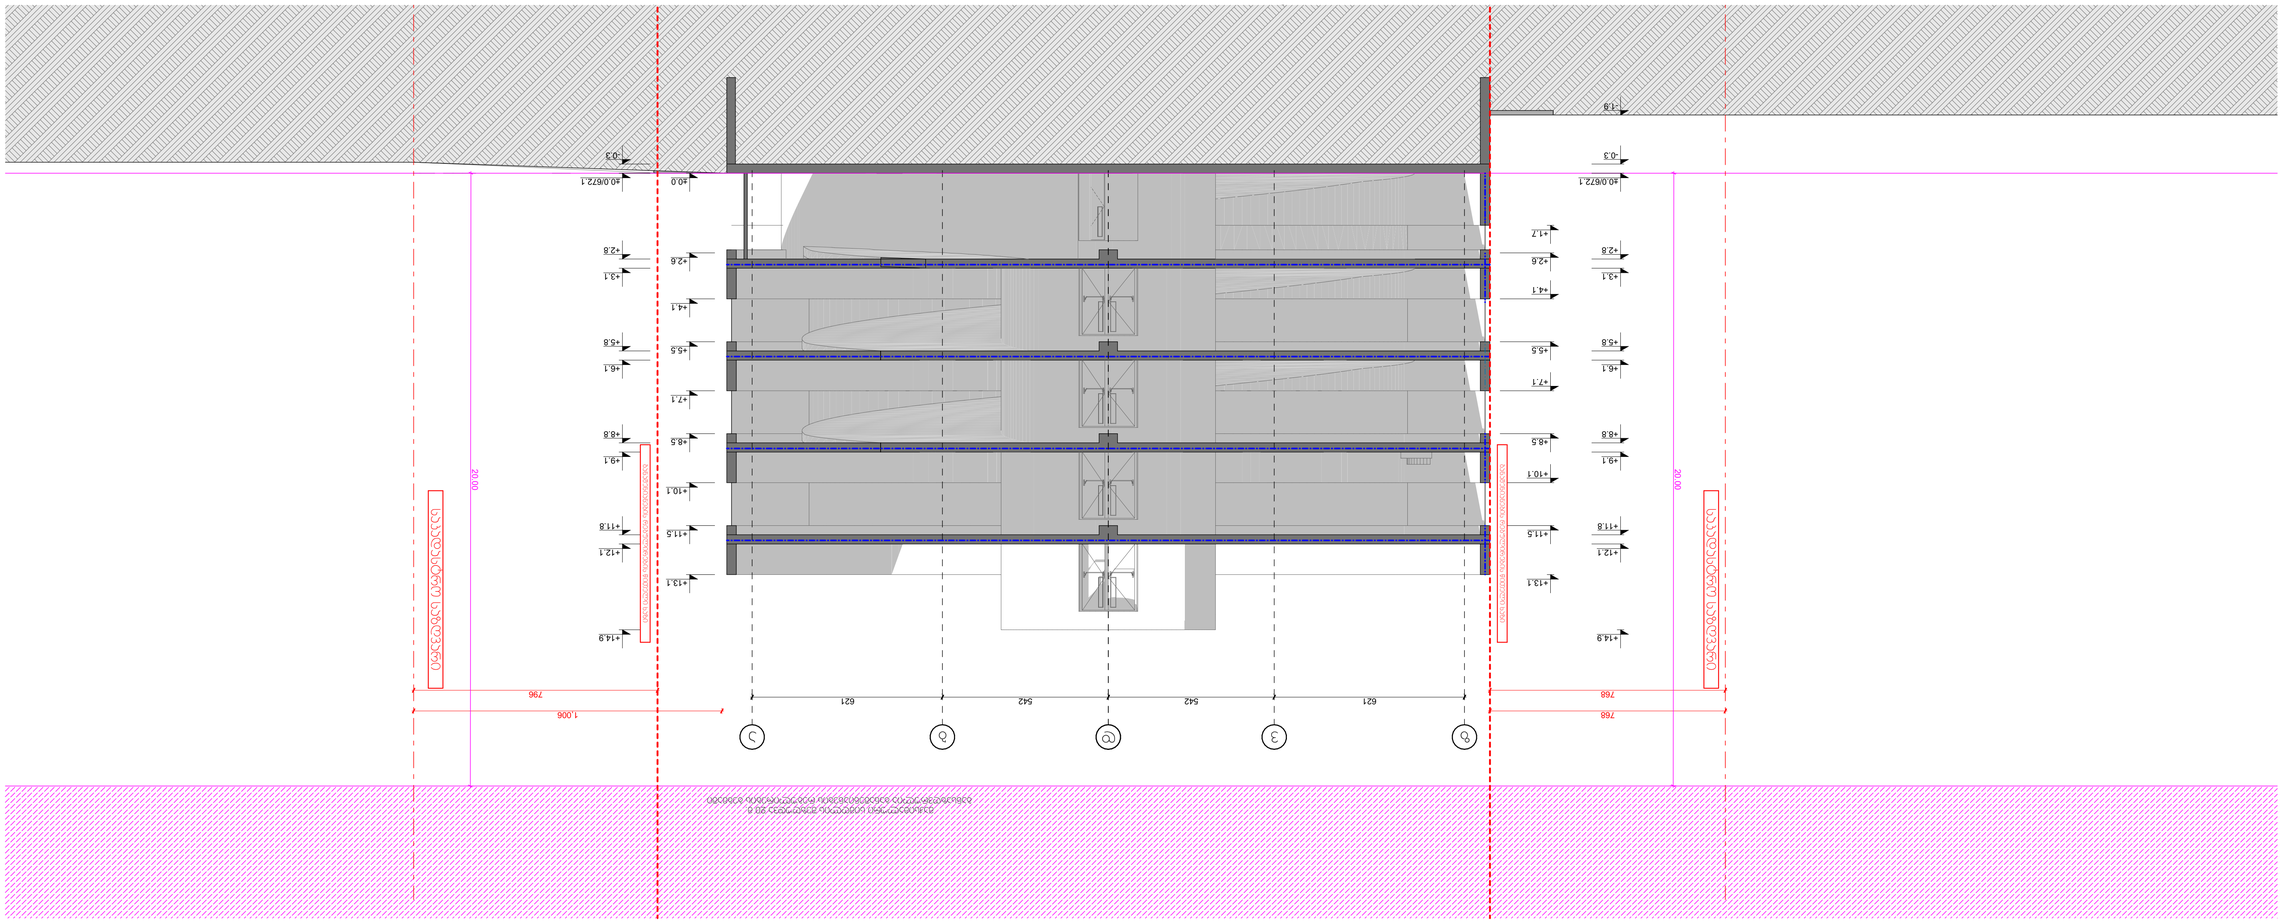

GSPublisherVersion 0.0.100.100

A

v- 06

9,050

-100

1,216

N

A

±0.00

3

01

01

კორექტირება

1

კორექტ. თარიღი

მასშტაბი: 1:100

თარიღი: 12/3/2024

ობიექტის მისამართი:

2

A.01.24

33

პირობითი აღნიშვნები:

S-01

ღერძის
ხაზი

ჭრილის
ხაზი

იატაკის
ნიშნული

კარ-ფანჯრების
markireba

მიწის ნაკვეთის საკადასტრო

საზღვრები ჩრდილოეთის

აღმნიშვნელი
ნიშანი

მისამართი:

შპს "გრინლანდია" (404515681) ქ. თბილისი, ავთო ვარაზის I შესახვევი N19

სტადია:

ქ. თბილისი, სოფელი Txinvala;
(s/k 72.16.33.149)

მრავალ ადგილიანი ავტოსადგომი

გამოყენების ნებადართული სახეობა: მისამართი:

ქ. თბილისი, ავთო ვარაზის #64 ც ბლოკი ბ-1
T: +995 593 233 444

მთ. არქიტექტორი

დირექტორი

თანამდებობა გვარი ხელმოწერა

არქიტექტორი

sulxan სულხანიშვილი

დამკვეთი:
არქიტექტორი 3

4

შენიშვნა:

პროექტის შეთანხმება

ჭრილი 3-3

არქიტექტორი

სოფო ჯავახიშვილი

d

d

z

z

v

v

b

b

a

a

768 1,006

621 542 542 621

-0.3

+11.8

+12.1

+14.9

±0.0/672.1

+2.8

+3.1

+5.8

+6.1

+8.8

+9.1

±0.0

+2.6

+4.1

+5.5

+7.1

+8.5

+10.1

+11.5

+13.1

- 1.9

-0.3

+11.8

+12.1

+14.9

±0.0/672.1

+2.8

+3.1

+5.8

+6.1

+8.8

+9.1

+1.7

+13.1

+2.6

+4.1

+5.5

+7.1

+8.5

+10.1

+11.5

768 796

20.00

20.00

საკადასტრო საზღვარი

საკადასტრო საზღვარი

განაშენიანების რეგულირების წითელი ხაზი

განაშენიანების რეგულირების წითელი ხაზი

მაქსიმალური სიმღლის შეზღუდვა 20 მ.
განსაზღვრულია განაშენიანების რეგულირების გეგმაში