
სართულის გეგმა
+36.90 ნიშნულზე

მ. 1:200

კიბის უჯრედებისა და
სადარბაზოების ჯამური ფართი – 57.13 მ²
საზაფხულო ფართების ჯამი – 372.96 მ²
(სახურავის ტერასა)
კომერციული ფართი – 145.11 მ²
სართულის ფართი – 575.20 მ²

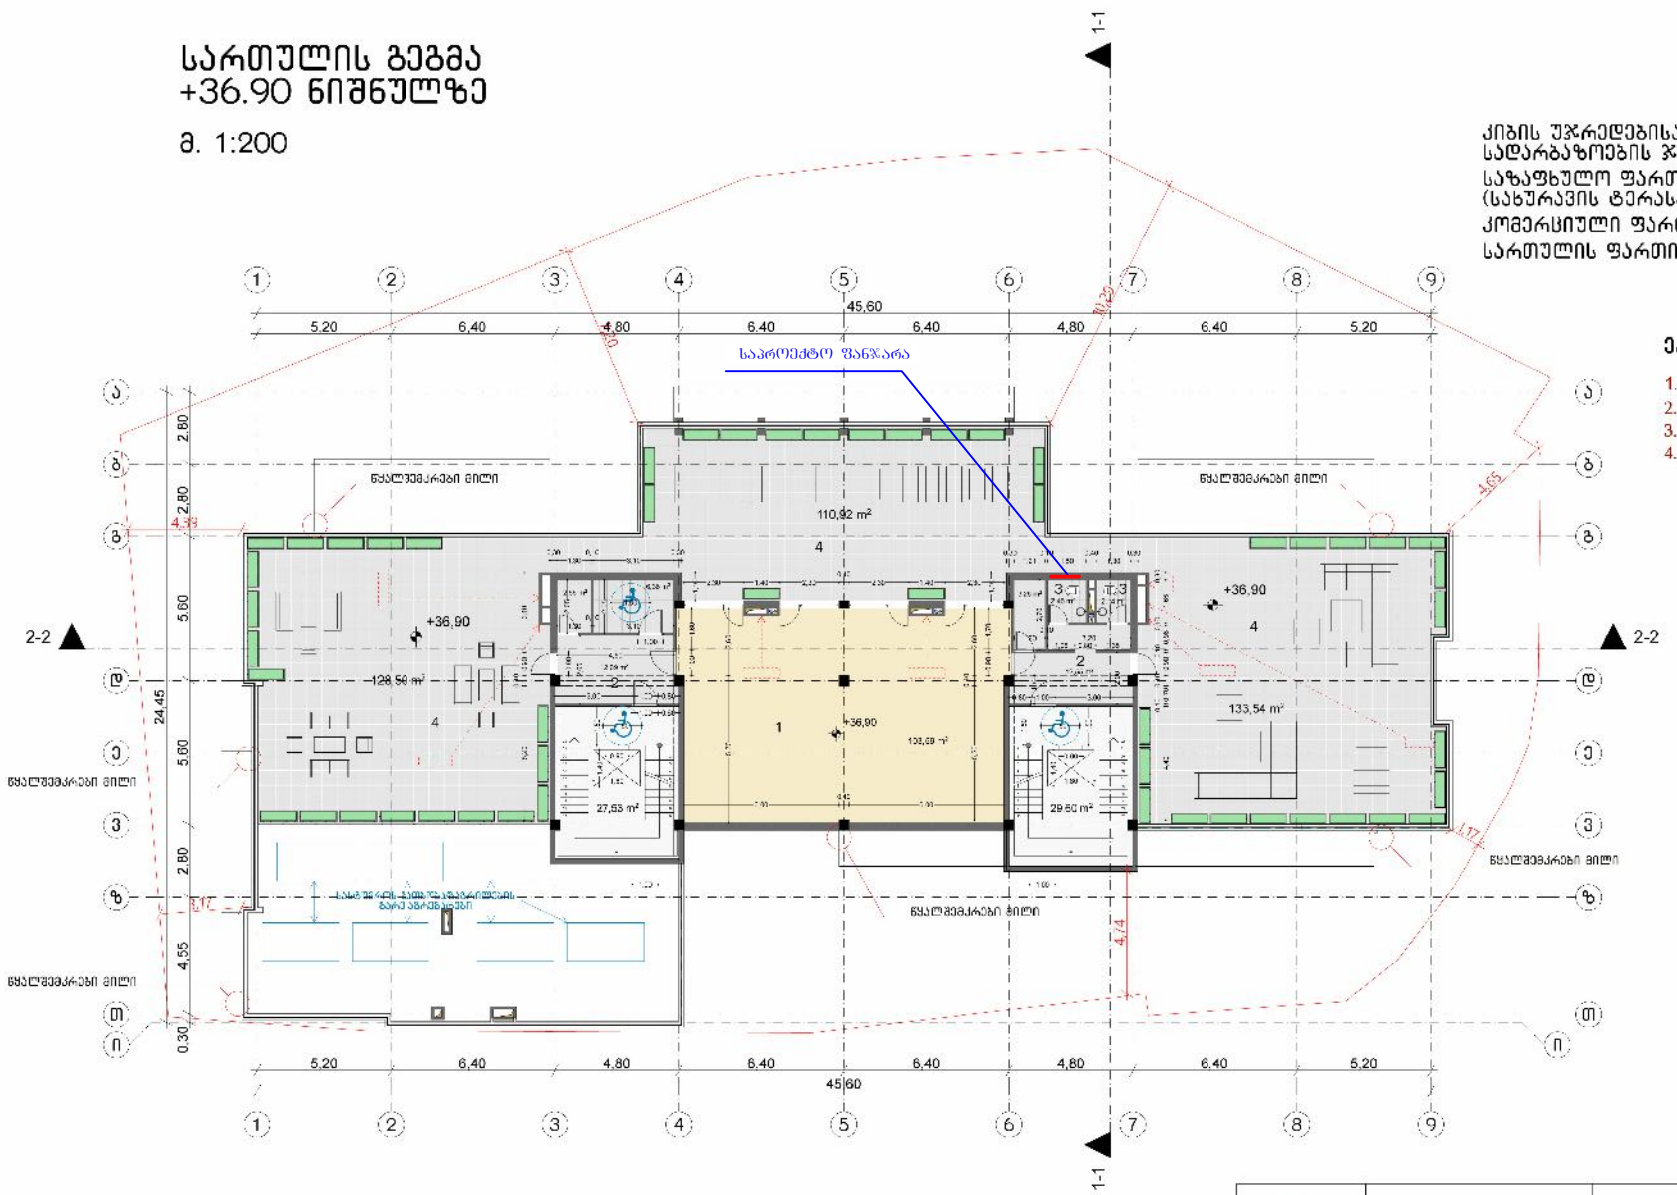

ექსპლიკაცია

1. სატრენაჟორო დარბაზი
2. ჰოლი
3. სველი წერტილი
4. ტერასა

MARCH DESIGN	შპს „მარჩ დიზაინ"	ქ. თბილისში ალექსიძის ქუჩაზე, ნაკვეთზე საკადასტრო კოდით 01.10.13.034.002 მრავალფუნქციური შენობის პროექტი	
თანამდებობა	გვარი	ხელმ.	
დირექტორი	რ. გვეთაშვილი		არქიტექტურული ნაწილი
პრინციპარქიტექტ.	რ. გვეთაშვილი		2017 წ.
არქიტექტორები	რ. გვეთაშვილი ე. ახვლედიანი		სართულის გეგმა +36.90 ნიშნულზე
			სტად. ფურც. რაოდ. ა-9 20