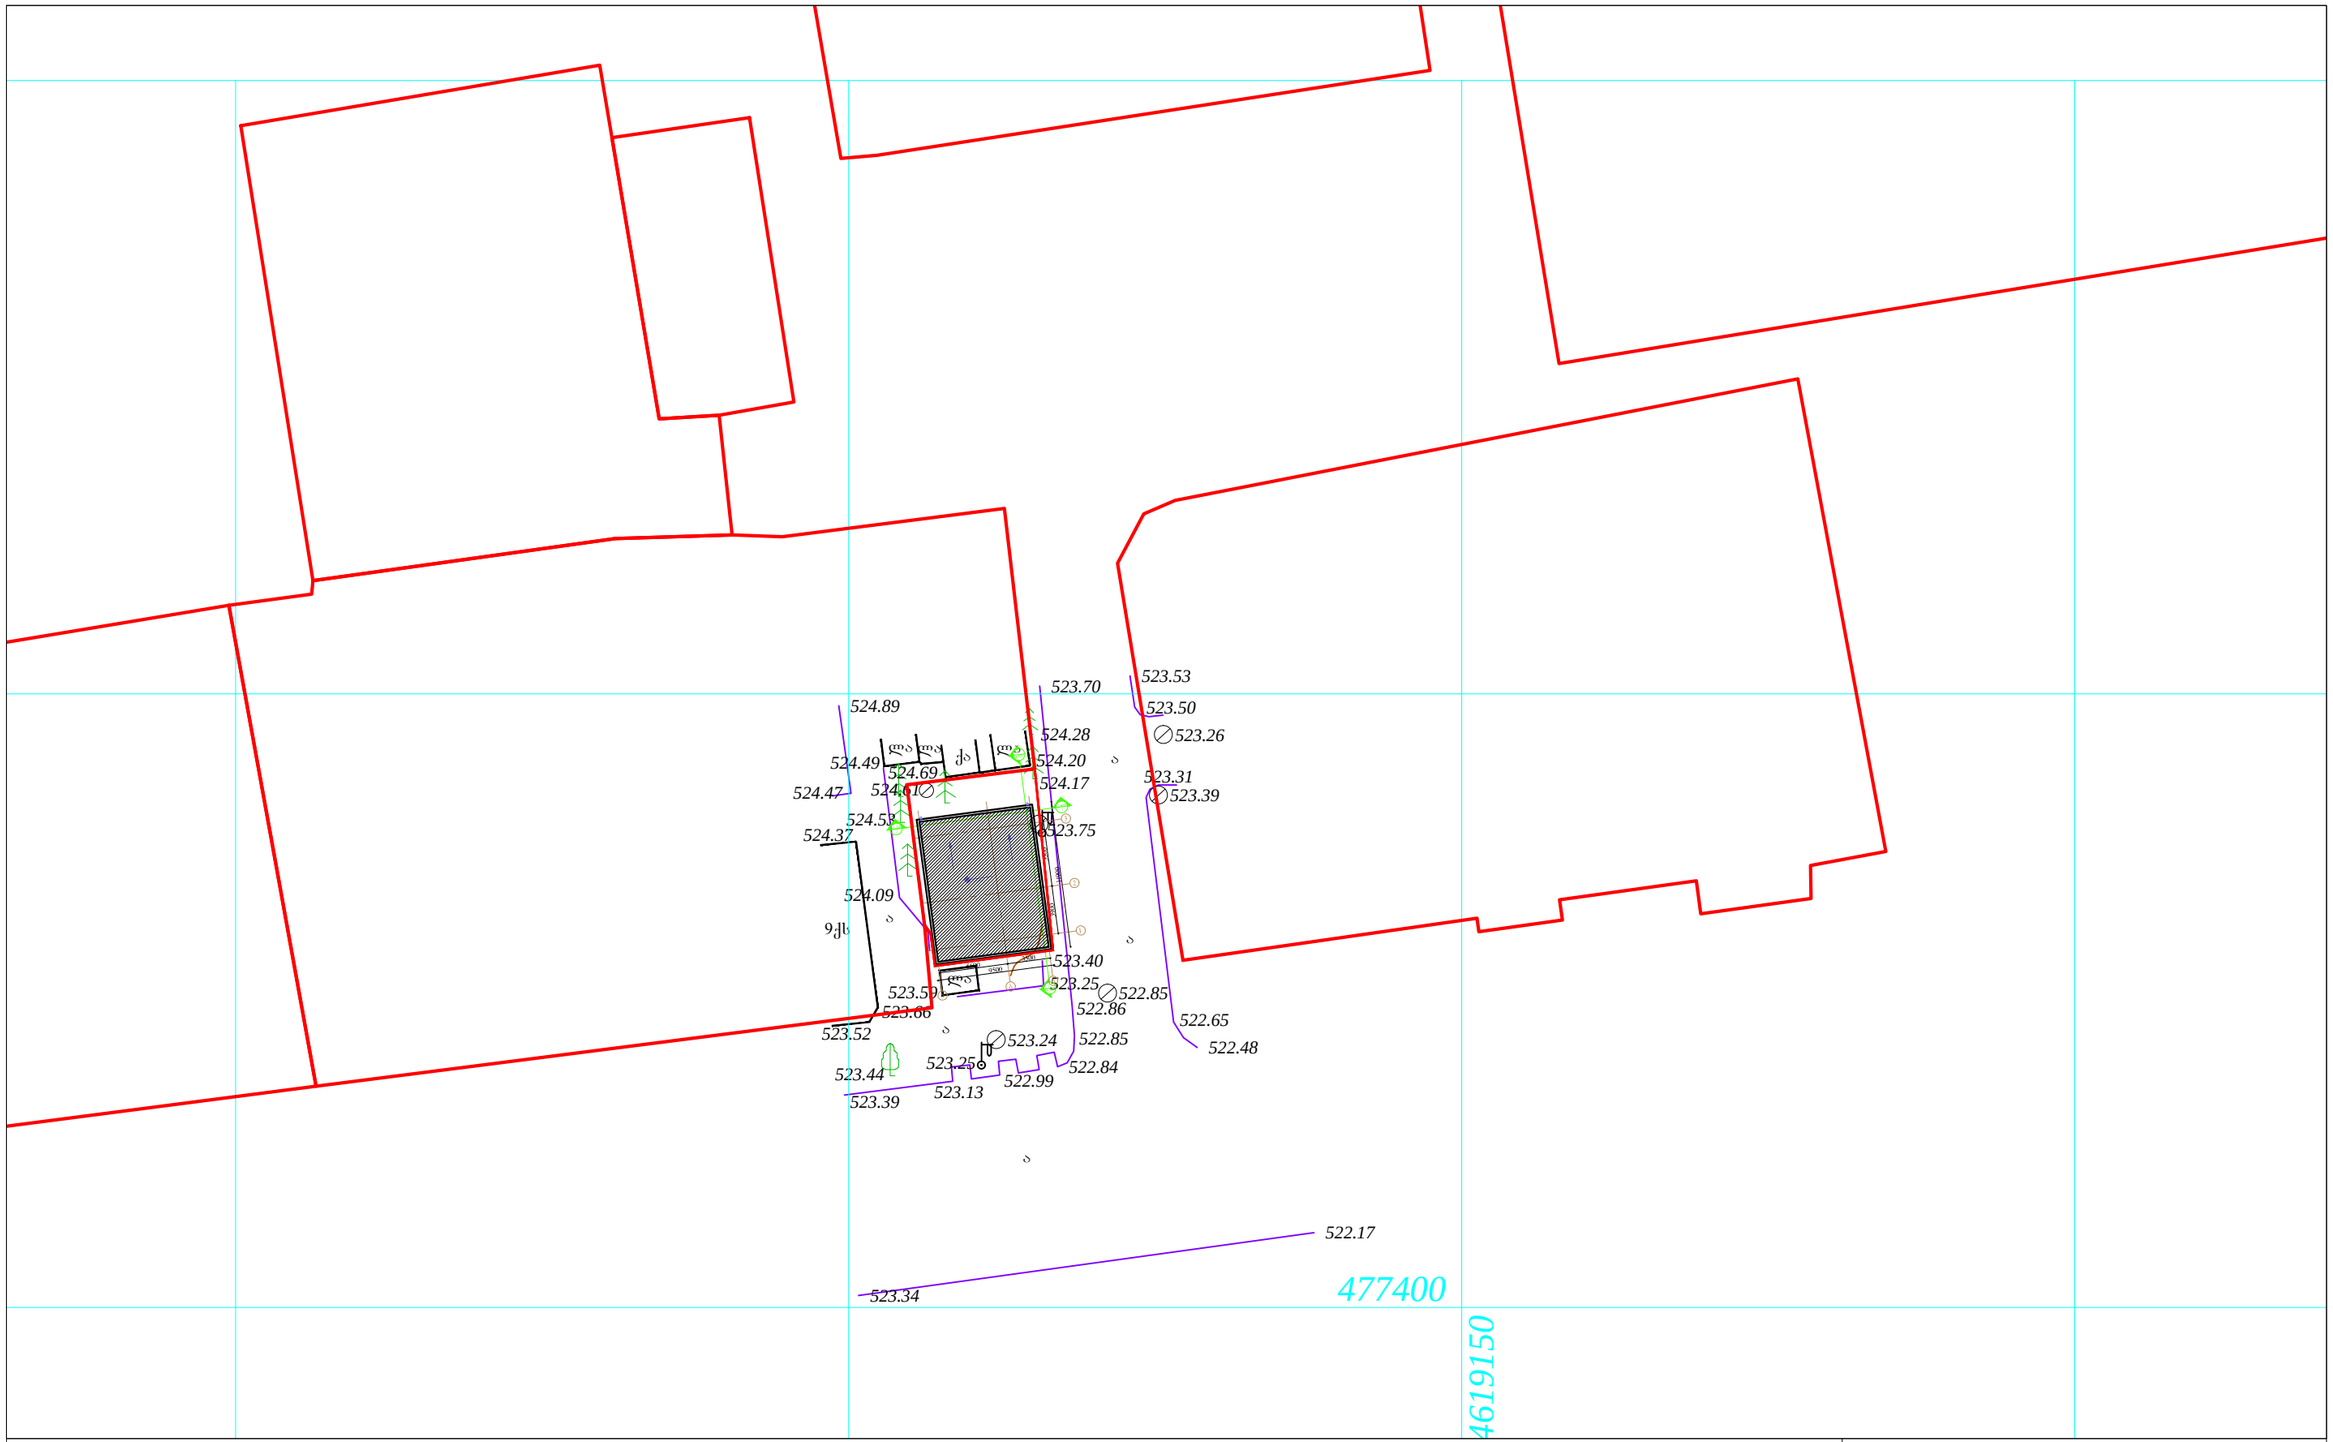


პროექტის

მრავალფუნქციური შენობა
ვაჟა ფშაველას გამზირზე

ნახაზის

გენგეგმა

მასშტაბი	ფორმატი	თარიღი
1:500	A3	20.08.2013

არქიტექტორი			შეკვეთა
	ლ.ხუნდაძე		
	ე.პაპიაშვილი		
			A-030