fasadi RerZebSi "1-12"
m. 1:100



simbolos saxelwodeba	
saxanZromildgari	
saxanZro ganyofilebasTankavSirisistema	
sagangebo xmovani gangaSisakomunikaciosistema	
xelisceclmaqri	
saxanZro sanaSvlo sasaxurisnishnebi gamosayeneblebi filisaeTebeli-nishnebi	
kvanlisavtomaturiaRmomCeni	
kvanlzenoreagirenauyebeli	
avtosaSxefi	
saxanZro gangaSisxeliTsanaRTvaikolofi	
gasasvleli	
ormxrivikavSirisisistema	

Riobi filaSi	
kedlis cecxlmedegoba (erTsaaTiani)	
kedlis cecxlmedegoba (orsaaTiani)	
sacxovrebeli dakavebuloba	
sadarbazo	
grunti	
mwvane safari	
cxauratipismopirketeba (gamWoli)	
struqturuli zedapiriseniSnuli	
CrdiloeTisaRniSvna	

a	RerZisxazi
	sakadastrosazRvari
	Wriilisxazi
	blokiskedeli
	gaZlierebuli betonis kedeli-sveti
	misawvdomisvlagezi
	gasasvlelamdemisadgomi manZili
sc-2 d.d.2 "b" tipi b. #6 42.2 38.2 4.0	dakavebulobisjgufi (qvegufi) dakavebulobisdatvirTva binistipi (misawvdomoba) saerTofarTi sazafxulofarTi farTobiSidakonturze binis #

damkveTi:	ss TbilabreSumi
proeqtis saxelwodeba:	mravalbiniani sacxovrebeli saxli
misamarTi:	01.17.11.010.004

S.p.s.	"fleqs arqiteqtura"	
Tanamdeboba	gvari	xelmowera
direqtori	i. maziaSvili	
proeqtisavtori	i. maziaSvili	

stadia	furceli	furclebi
arq. nawili		

masStabi	TariRi	naxazis dasaxeleba
1:100		

FLEX ARCHITECTURE

შპს "ფლექს არქიტექტურა"
404920216
FLEX ARCHITECTURE

fasadi RerZebSi "1-14"
m. 1:100



	simbolos saxelwodeba
	saxanZro milgari
	saxanZro ganyofilebasTankavSirissistema
	sagangebo xmovani gangaSissakomunikaciosistema
	xelisceclmaqari
	saxanZro-samaSvelo sapasuxurismier ganoSayeneblefiliasaTebliviridranti
	kvamlisavtomaturiaRmoCeni
	kvamlizemoreagiremauweblebeli
	avtosaSxefi
	saxanZro gangaSisxeliTsamaRTvaikolofi
	gasasvleli
	ormxrivikavSiriSisistema

Riobi filaSi
kedlis cecxlmedegoba (erTsaaTiani)
kedlis cecxlmedegoba (orsaaTiani)
sacxovrebeli dakavebuloba
sadarbazo
grunti
mwvane safari
cxaura tipis mopirkeTeba (gamWoli)
struqturuli zedapiris niSnuli
CrdiloeTisaRniSvna

RerZis xazi
sakadastro sazRvari
Wriilis xazi
blokis kedeli
gaZlierebuli betonis kedeli-sveti
misawvdomi svlagezi
gasasvlelamde misadgomi manZili

sc-2
d.d.2
"b" tipi
b. #6 42.2
38.2 4.0
dakavebulobis jgufi (qvejgufi)
dakavebulobis datvirTva
binis tipi (misawvdomoba)
saerTo farTi
sazafxulo farTi
farTobi Sida konturze
binis #

damkveTi:	ss TbilabreSumi
proeqtis saxelwodeba:	mravalbiniani sacxovrebeli saxli
misamarTi:	01.17.11.010.004

S.p.s. "fleqs arqiteqtura"		
Tanamdeboba	gvari	xelmowera
direqtori	i. maziaSvili	
proeqtis avtori	i. maziaSvili	

stadia	furceli	furclebi
arq. nawili		

masStabi	TariRi	naxazis dasaxeleba
1:100		

FLEX ARCHITECTURE

შპს "ფლექს არქიტექტურა"
404920216
FLEX ARCHITECTURE

fasadi RerZebSi "12-1"
m. 1:100

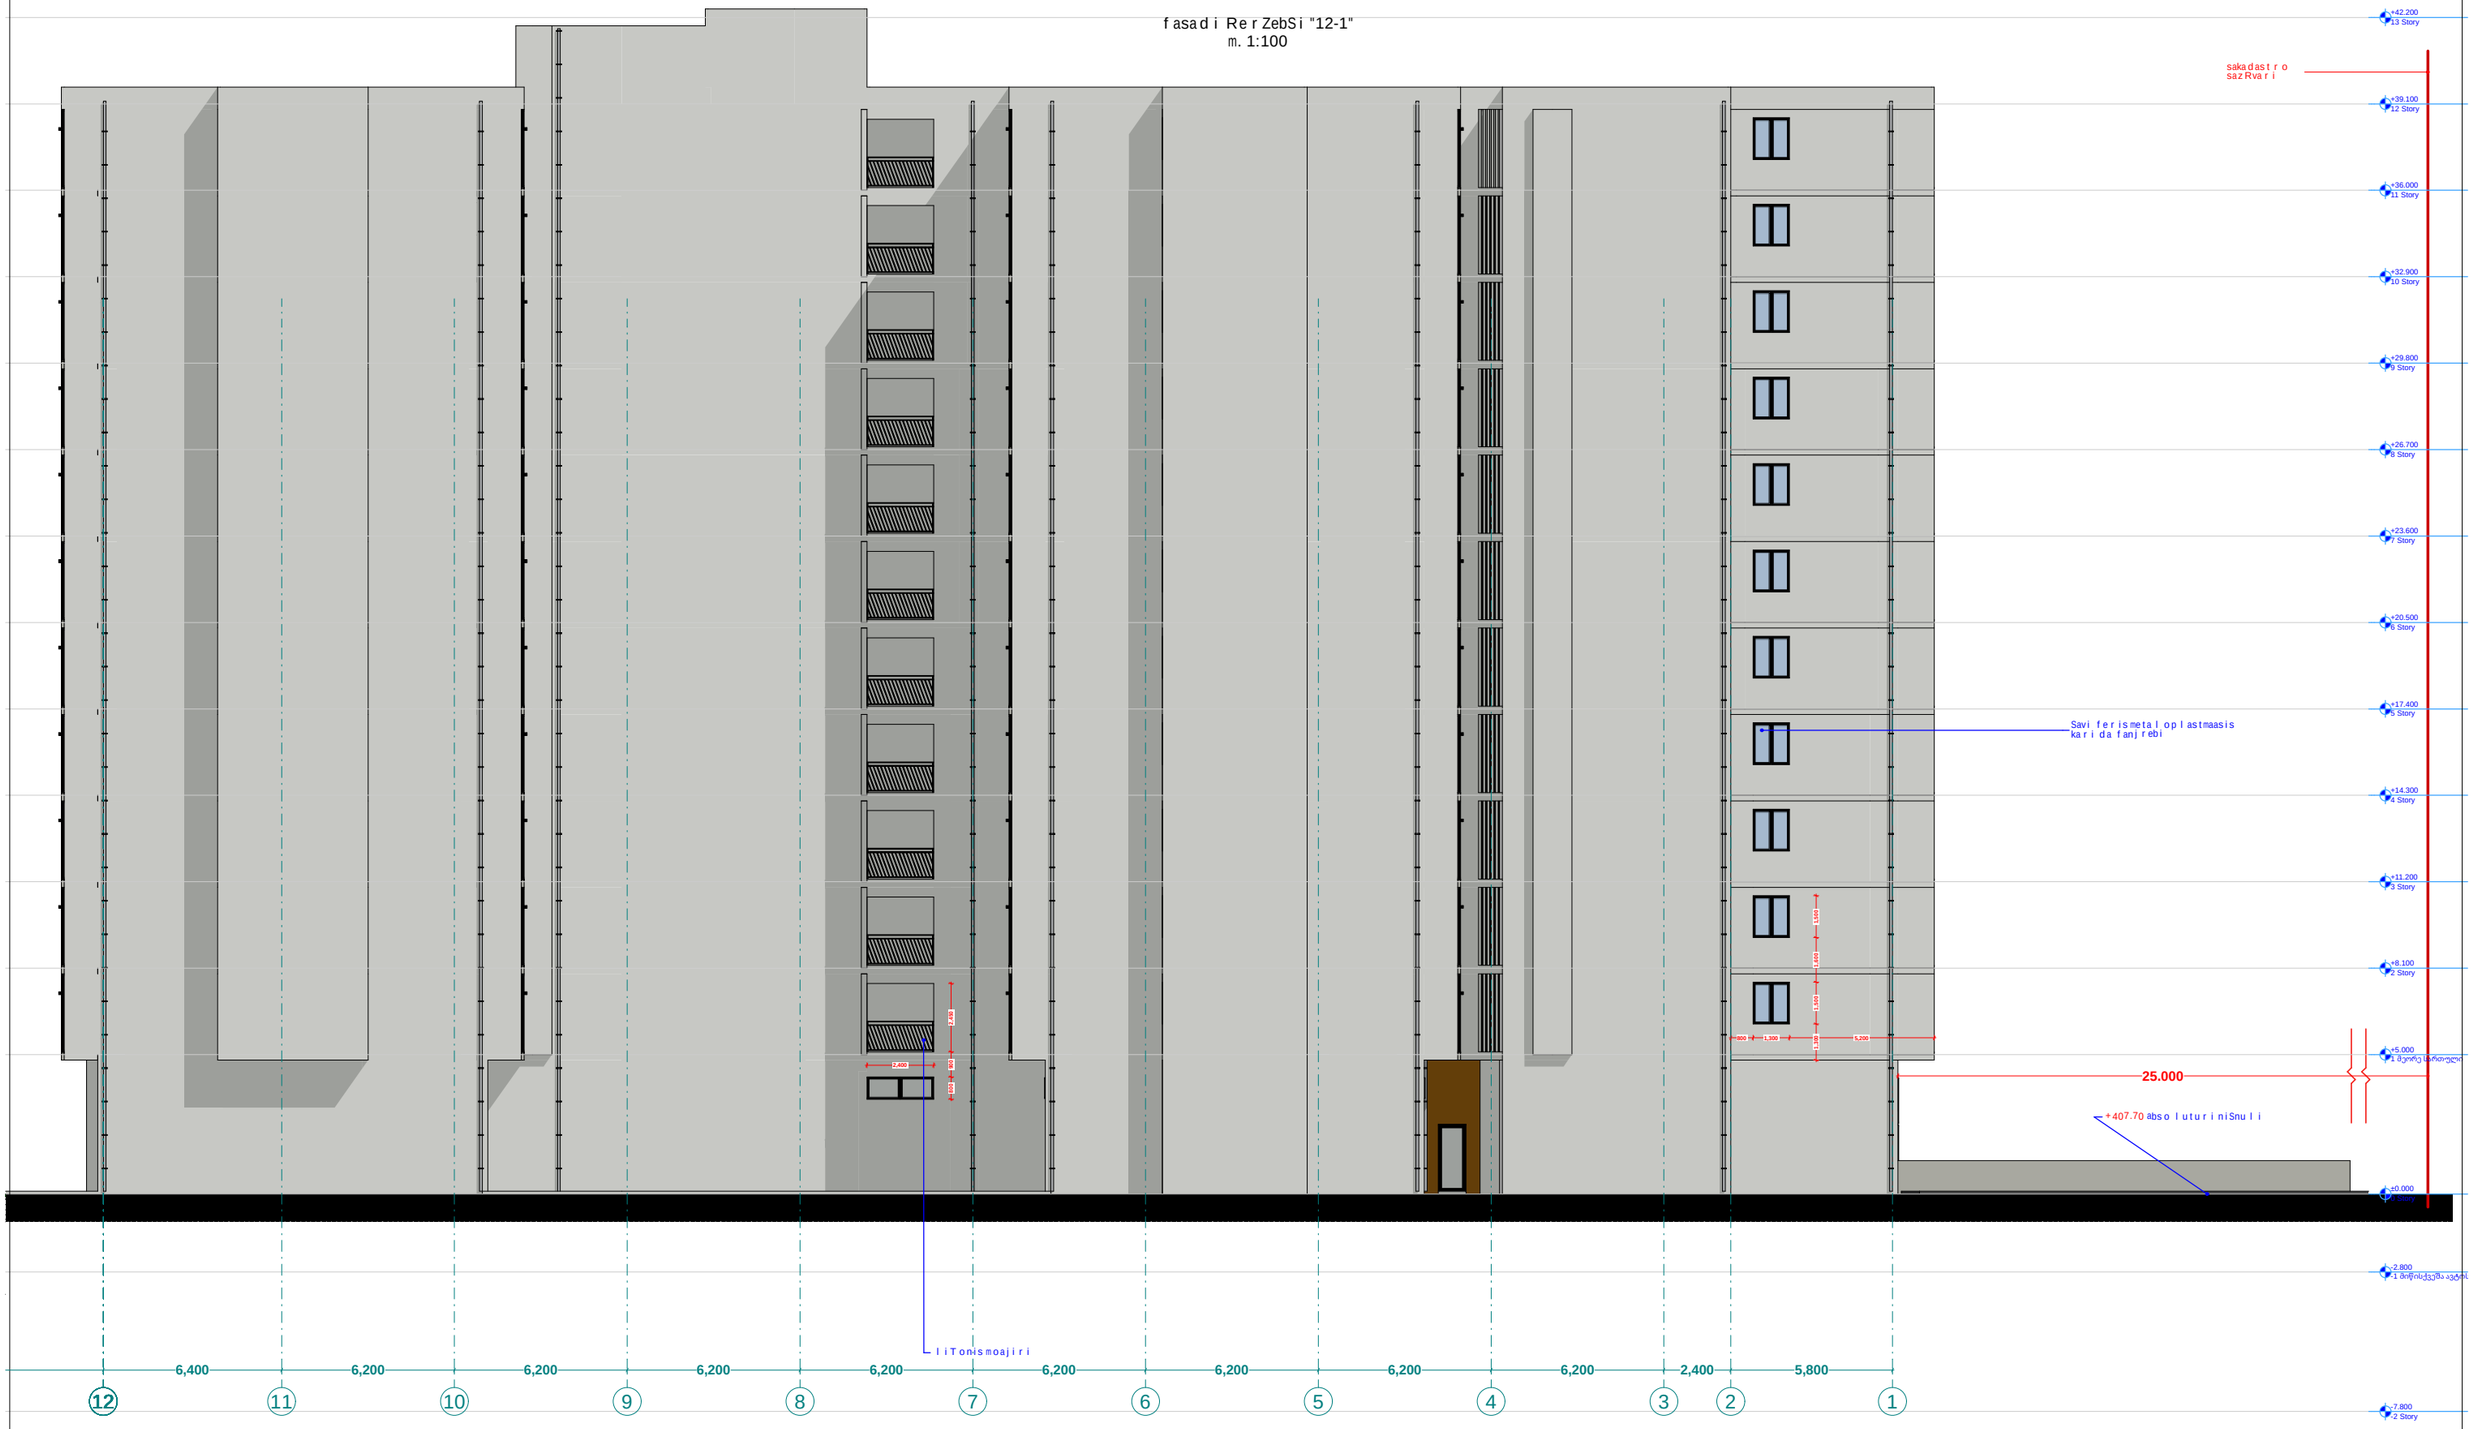

simbolos saxelwodeba	
saxanZro minidgari	Riobi filaSi
saxanZro ganyofilebaTankavSirisistema	kedlis cecxlmedegoba (erTsaaTiani)
sagangebo xmovani gangaSisakomunikacio sistema	kedlis cecxlmedegoba (orsaaTiani)
xelis cecxlmaqari	sacxovrebeli dakavebuloba
saxanZro-sanaSvlo sagansaxurisniSan-gario saynebis fiTilebiT Tbo-izolirebuli	sadarbazo
kvanlis avtomaturi aRmoCeni	grunti
kvanlzeno reagirenauwyebeli	mwvane safari
avtosaxe li	cxaura tipismopirkeTeba (gamlolii)
saxanZro gangaSisxeliTsanaRTvaikolofi	struqturuli zedapiris niSnuli
gasasvleli	
ormxrivikavSiriSisistema	CrdiloeTis aRniSvna

a	RerZis xazi
	sakadastro sazRvari
	Wrilis xazi
	blokis kedeli
	gaZlierebuli betonis kedeli-sveti
	misawvdomi svlagezi
	gasasvlelande misadgomi manZili

sc-2	dakavebuloba jgufi (qvejgufi)
d.d.2	dakavebulobis datvirTva
"b" tipi	binis tipi (misawvdomoba)
b. #6 42.2	saerTo farTi
38.2 4.0	sazafxulo farTi

farTobi Sida konturze
binis #

damkveTi:	ss TbilabreSumi
proeqtis saxelwodeba:	mravalbiniani sacxovrebeli saxli
misamarTi:	01.17.11.010.004

stadia	furceli	furclebi
arq. nawili		

S.p.s. "fleqs arqiteqtura"		
Tanamdeboba	gvari	xelmowera
direqtori	i. maziaSvili	
proeqtis avtori	i. maziaSvili	

masStabi	TariRi	naxazis dasaxeleba
1:100		

FLEX ARCHITECTURE

შპს "ფლექს არქიტექტურა"
404920216
FLEX ARCHITECTURE

fasadi RerZebSi "14-1"
m. 1:100

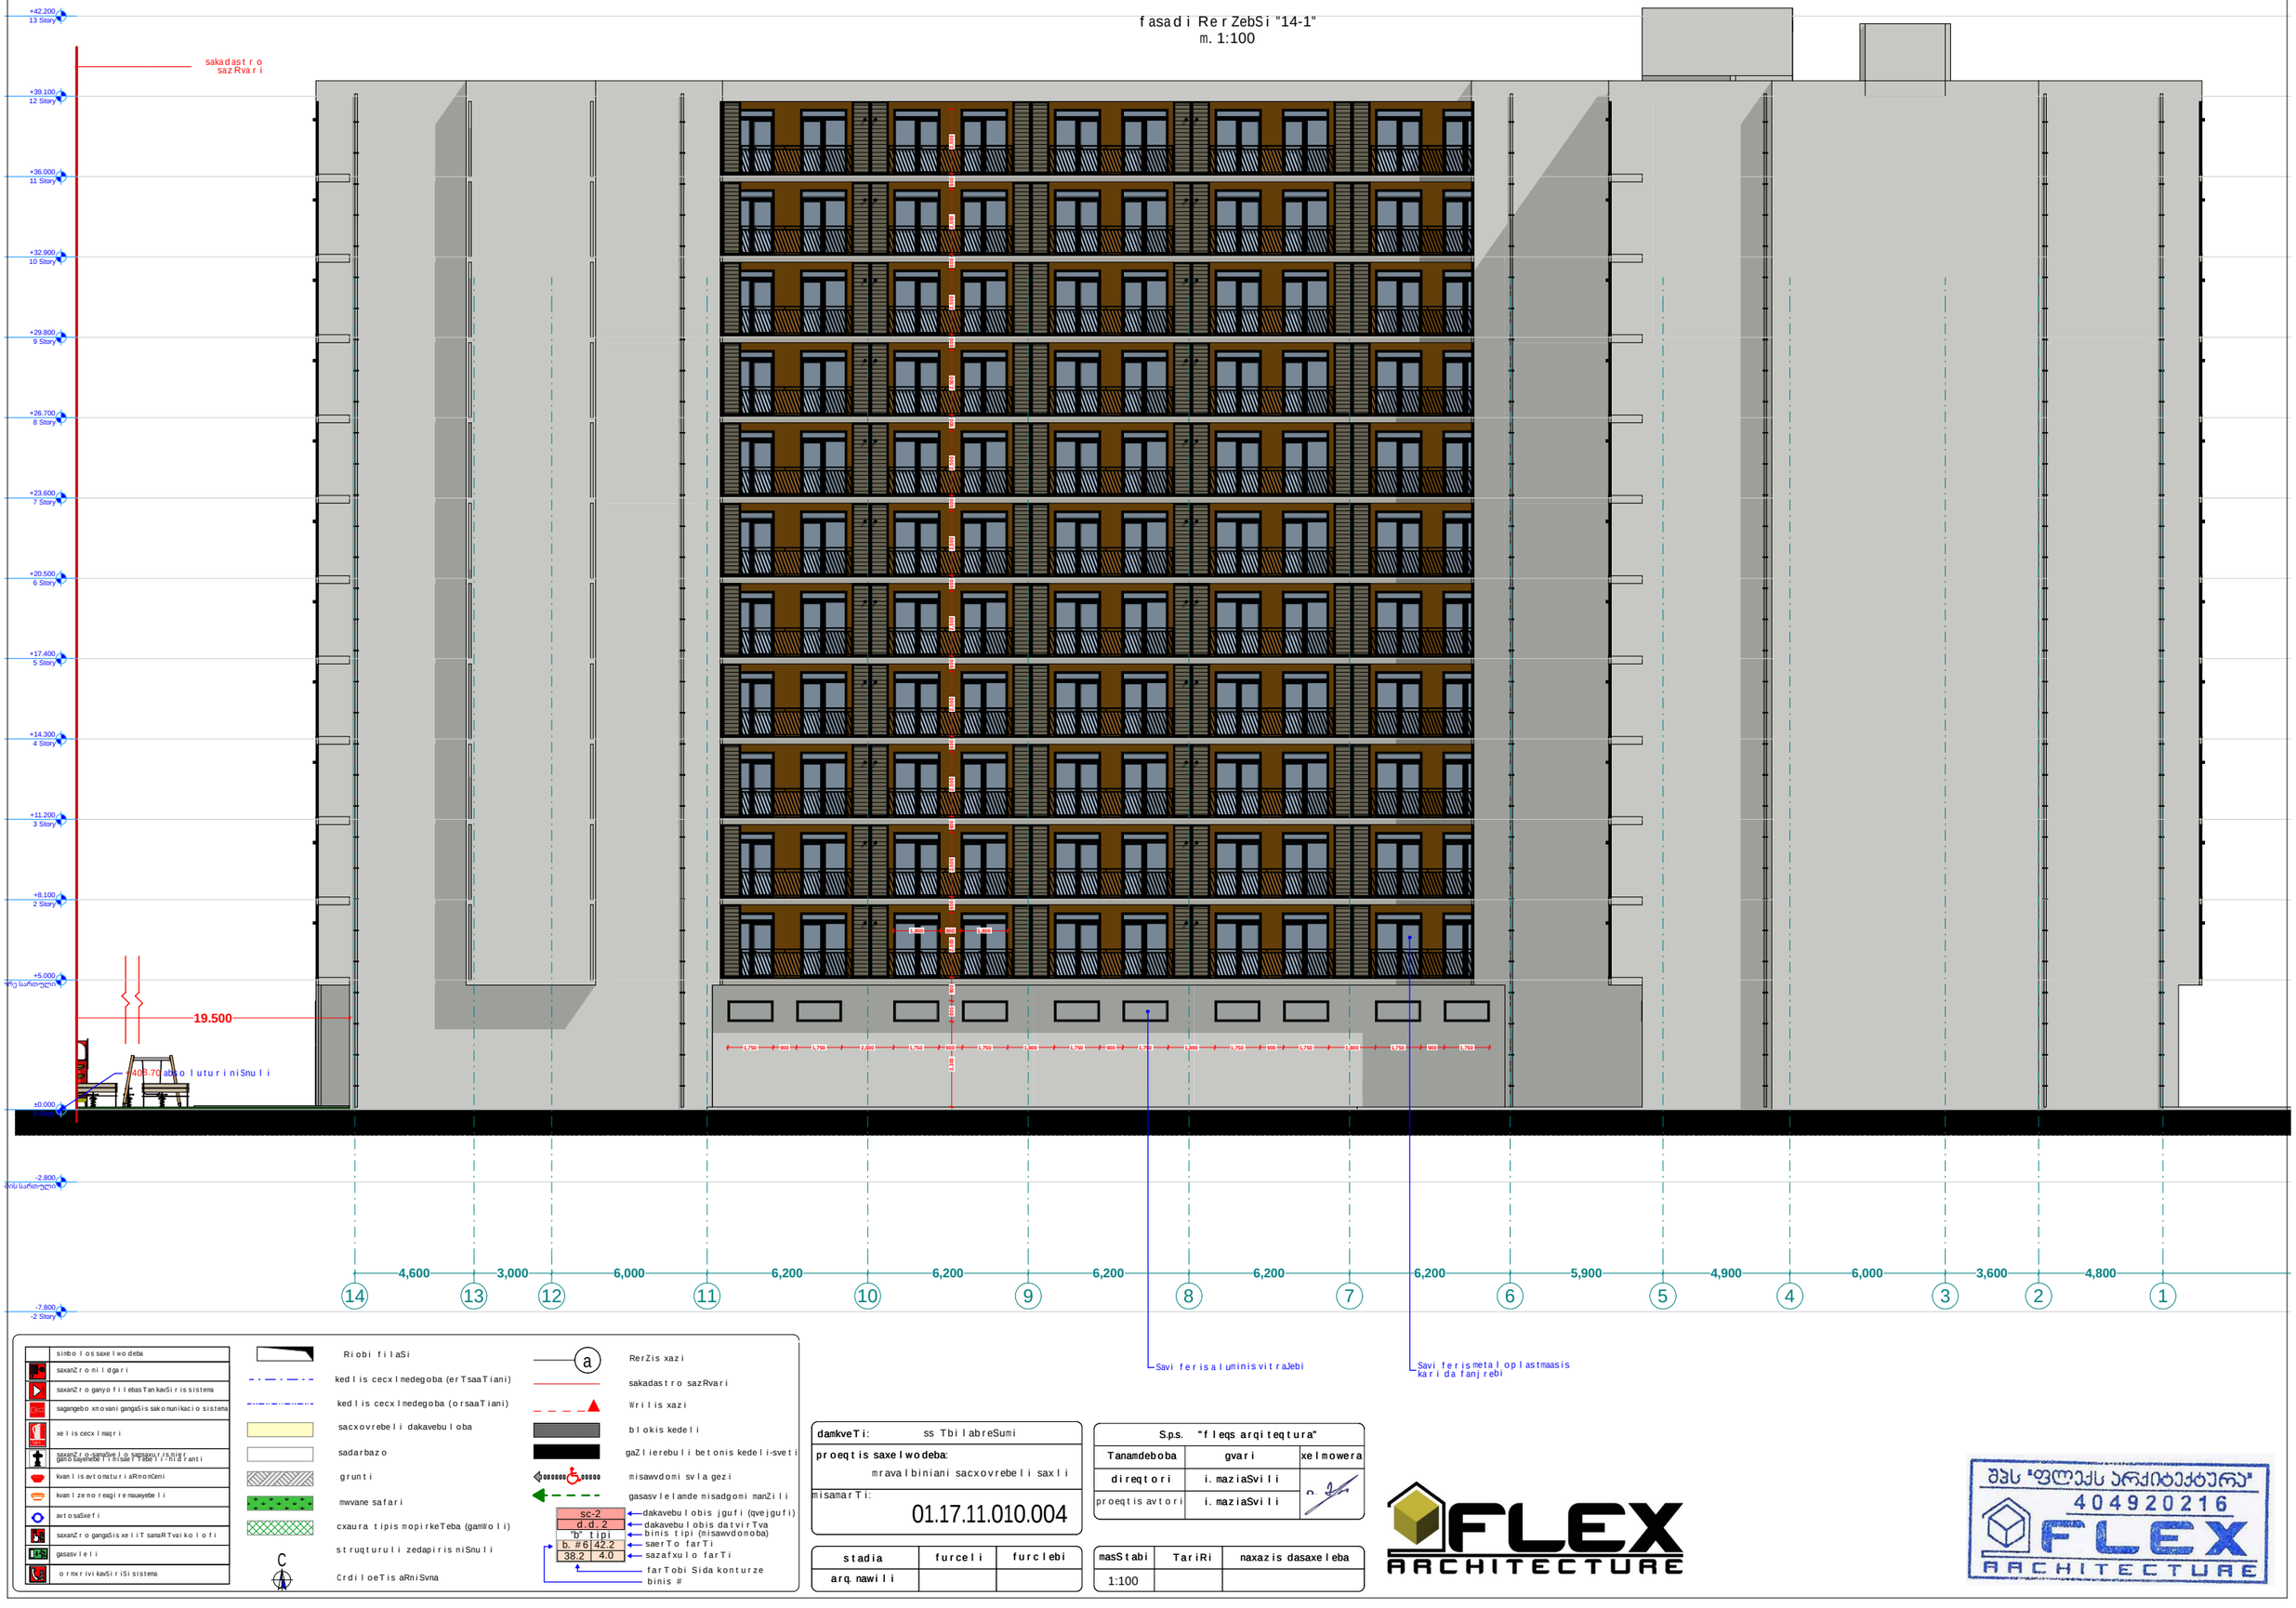

simbolos saxelwodeba	
saxanZromlidgari	Riobi filaSi
saxanZrogamyofilebasTankavSirissistema	kedlis cecxlmedegoba (erTsaaTiani)
sagangebo xmovani gangaSis sakomunikacio sistema	kedlis cecxlmedegoba (orsaaTiani)
xelis cecxlmaqari	sacxovrebeli dakavebuloba
saxanZro-sanaSlo saSaxuris niSnebi gamo Sayenebs fiziuri Tvis SezRudvanti	sadarbazo
kvanlisavtomaturiaRricxeni	grunti
kvanlzenogeagirenauyebeli	mwvane safari
avtosaSxeli	cxaura tipismopirketeba (gamiWoli)
saxanZrogangaSisxeliTsanaRTvaikolofi	struqturuli zedapiris niSnuli
gasasvleli	
ormxrivikavSiriSisistema	CrdiloeTis aRniSvna

a	RerZis xazi
	sakadastro sazRvari
	Wrilis xazi
	blokis kedeli
	gaZlierebuli betonis kedeli-sveti
	misawvdomi svlagezi
	gasasvlelamde misadgomi manZili
sc-2	dakavebulobis jgufi (qvejgufi)
d.d.2	dakavebulobis datvirTva
"b" tipi	binis tipi (misawvdomoba)
b. #6 42.2	saerTo farTi
38.2 4.0	sazafxulo farTi
	farTobi Sida konturze binis #

damkveTi:	ss TbilabreSumi
proeqtis saxelwodeba:	mravalbiniani sacxovrebeli saxli
misamarTi:	01.17.11.010.004

S.p.s. "fleqs arqiteqtura"		
Tanamdeboba	gvari	xelmowera
direqtori	i.maziaSvili	
proeqtis avtori	i.maziaSvili	

stadia	furceli	furclebi
arq. nawili		

masStabi	TariRi	naxazis dasaxeleba
1:100		

FLEX ARCHITECTURE

შპს "ფლექს არქიტექტურა"
404920216
FLEX ARCHITECTURE

fasadi RerZebSi "a-T"
m. 1:100

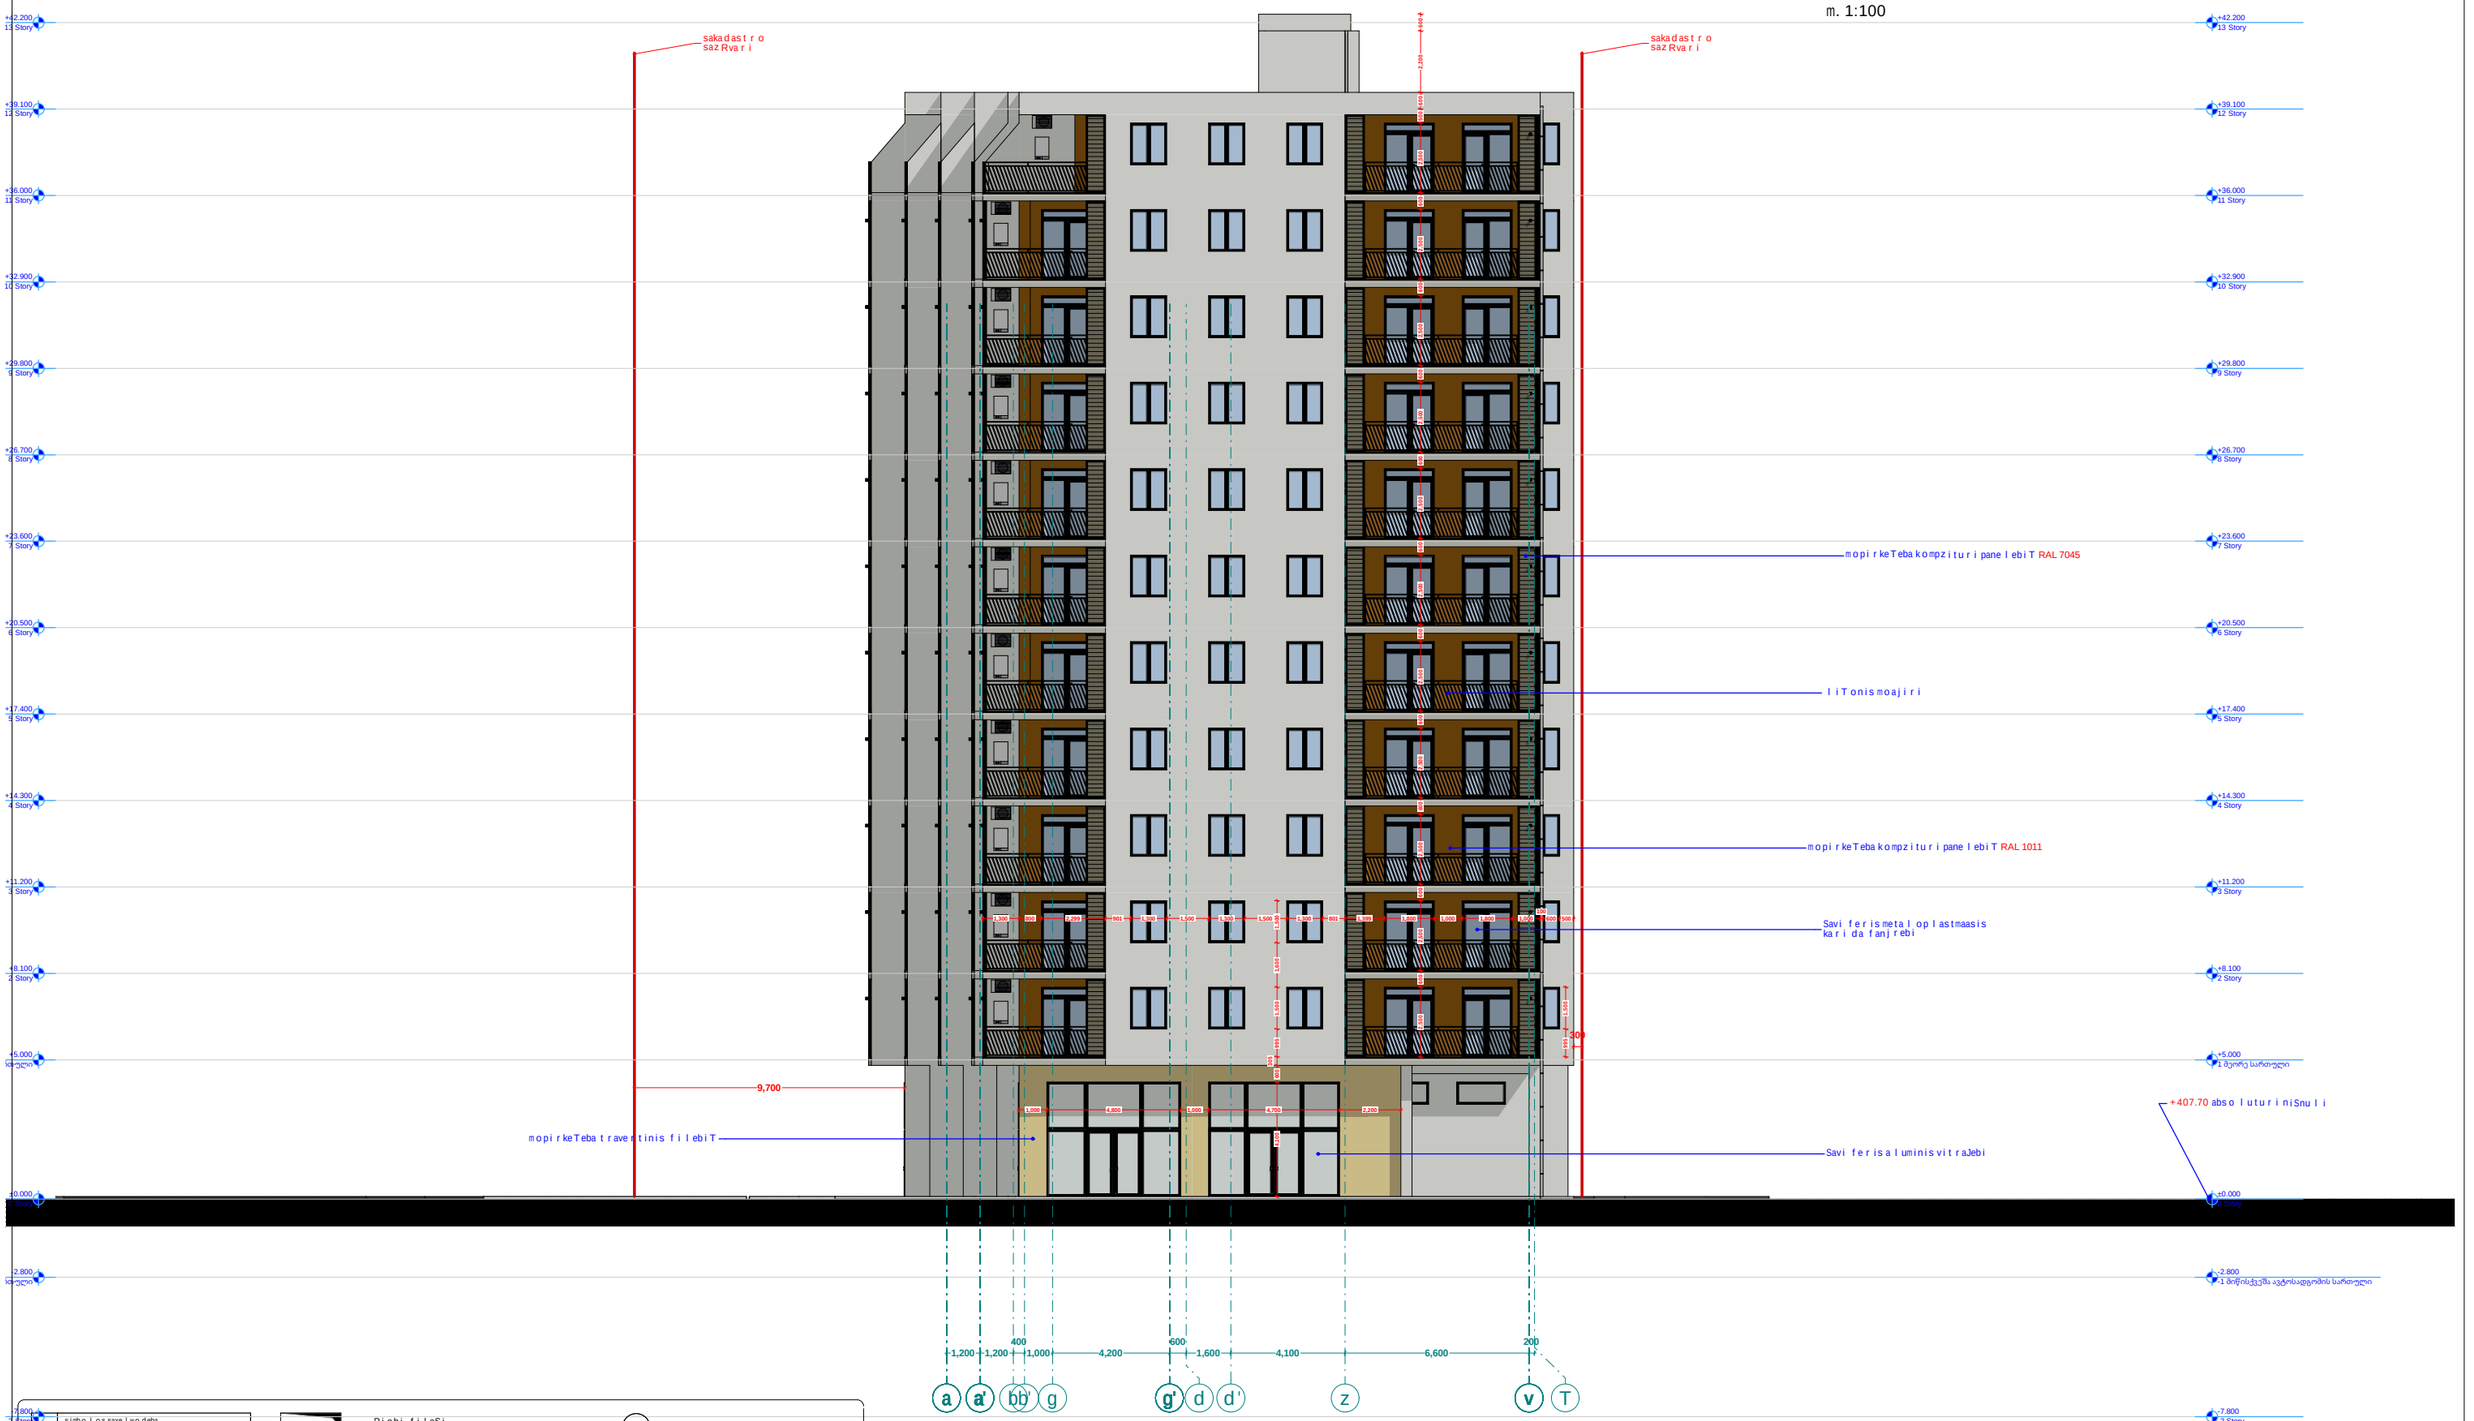

simbolosaxelwodeba	
saxanZromildgari	
saxanZrogan yofilebisTankavSirissistema	
sagangebo xmovani gangaSissakomunikaciosistema	
xelisecxlmqari	
saxanZro-samaSvelosamsaxurismier gano bayenebeliTmisaTvebliTi-hidranti	
kvanlisavtomaturiaRnomCeni	
kvanlzenoreagirenauwyebeli	
avtosaSxefi	
saxanZrogangaSisxeliTsanaRTvaikolofi	
gasasvleli	
ormxrivikavSiriSisistema	

RiobifilaSi	
kedlis cecxlmedegoba (erTsaaTiani)	
kedlis cecxlmedegoba (orsaaTiani)	
sacxovrebeli dakavebuloba	
sadarbazo	
grunti	
mwvane safari	
cxaura tipis mopirketeba (gamWoli)	
struqturuli zedapiris niSnuli	
CrdiloeTisaRniSvna	

RerZis xazi	a
sakadastro sazRvari	
Wrilis xazi	
blokis kedeli	
gaZlierebuli betonis kedeli-sveti	
misawvdomi svlagezi	
gasasvlelamde misadgomi manZili	
dakavebulobis jgufi (qvejgufi)	sc-2
dakavebulobis datvirTva	d.d.2
binis tipi (misawvdomoba)	"b" tipi
saerTo farTi	b. #6 42.2
sazafxulo farTi	38.2 4.0
farTobi Sida konturze	
binis #	

damkveTi:	ss TbilabreSumi
proeqtis saxelwodeba:	mravalbiniani sacxovrebeli saxli
misamarTi:	01.17.11.010.004

S.p.s. "fleqs arqiteqtura"		
Tanamdeboba	gvari	xelmowera
direqtori	i.maziaSvili	
proeqtis avtori	i.maziaSvili	

stadia	furceli	furclebi
arq. nawili		

masStabi	TariRi	naxazis dasaxeleba
1:100		

FLEX ARCHITECTURE

შპს "ფლექს არქიტექტურა"
404920216
FLEX ARCHITECTURE

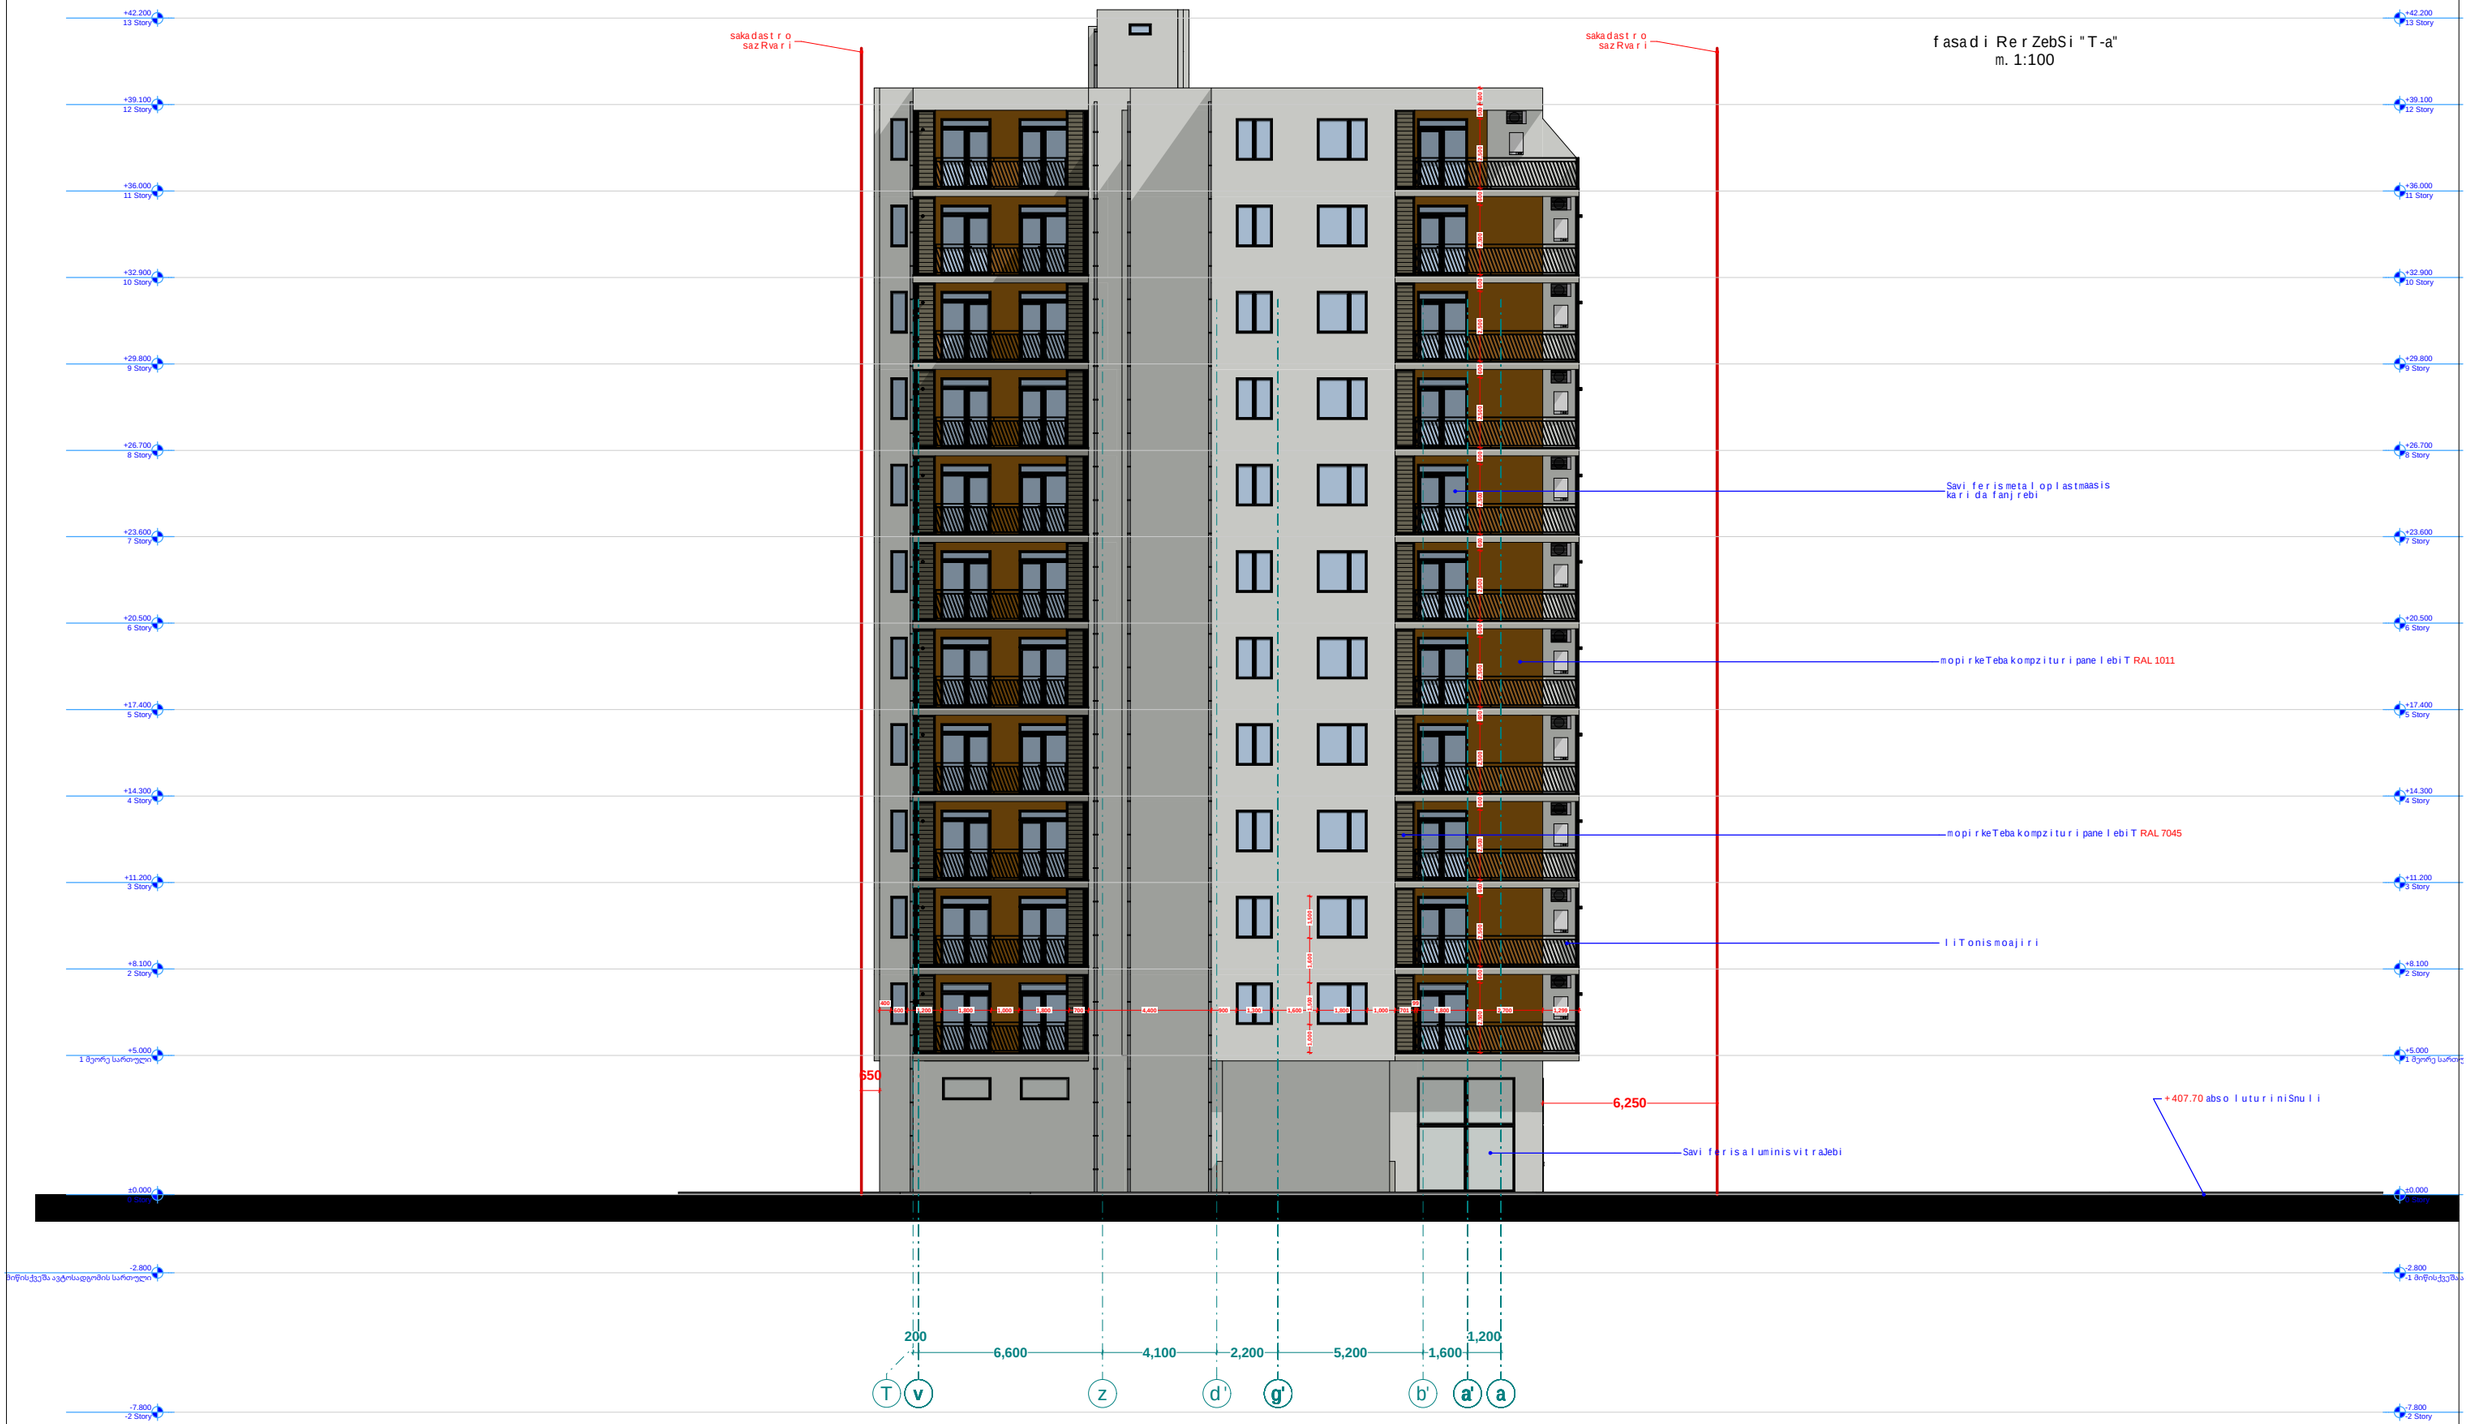

simbolos saxelwodeba	
saxanZro mildgari	
saxanZro ganyofilebas TankavSiris sistema	
sagangebo xnovani gangaSis sakomunikacio sistema	
xelis cecxlmaqri	
saxanZro-samaSvelo samsaxuris niveli gamosayenebeli misaerTebeli-nidranti	
kvanlis avtomaturi aRmonCeni	
kvanlze noreagire mauwyebeli	
avtosaSxefi	
saxanZro gangaSis xeliT samaRTvaikolofi	
gasasvleli	
ormxrivikavSiriSi sistema	

Riobi filaSi	
kedlis cecxlmedegoba (erTsaaTiani)	
kedlis cecxlmedegoba (orsaaTiani)	
sacxovrebeli dakavebuloba	
sadarbazo	
grunti	
mwvane safari	
cxaura tipis mopirkeTeba (gamWoli)	
struqturuli zedapiris niSnuli	
CrdiloeTis aRniSvna	

a	RerZis xazi
	sakadastro sazRvari
	Wrilis xazi
	blokis kedeli
	gaZlierebuli betonis kedeli-sveti
	misawvdomi svlagezi
	gasasvlelamde misadgomi manZili
sc-2	dakavebulobis jgufi (qvejgufi)
d.d.2	dakavebulobis datvirTva
"b" tipi	binis tipi (misawvdomoba)
b. #6 / 42.2	saerTo farTi
38.2 / 4.0	sazafxulo farTi
	farTobi Sida konturze
	binis #

damkveTi:	ss TbilabreSumi
proeqtis saxelwodeba:	mravalbiniani sacxovrebeli saxli
misamarTi:	01.17.11.010.004

S.p.s. "fleqs arqiteqtura"		
Tanamdeboba	gvari	xelmowera
direqtori	i. maziaSvili	
proeqtis avtori	i. maziaSvili	

stadia	furceli	furclebi
arq. nawili		

masStabi	TariRi	naxazis dasaxeleba
1:100		

FLEX ARCHITECTURE

შპს "ფლექს არქიტექტურა"
404920216
FLEX ARCHITECTURE



simbolos saxelwodeba	
saxanZro mildgari	
saxanZro ganyofilebasTankavSirissistema	
sagangebo xmovani gangaSis sakomunikacio sistema	
xelis cecxlmaqri	
saxanZro-samaSvelo saesaxurisniergamosayenebeli misaerTebeli-hidranti	
kvanlis avtomaturi aRmoCeni	
kvanlzemo reagire mauwyebeli	
avtosaSxefi	
saxanZro gangaSis xeliT samaRTvaikolofi	
gasasvleli	
ormxrivikavSiriSisistema	

Riobi filaSi	
kedlis cecxlmedegoba (erTsaaTiani)	
kedlis cecxlmedegoba (orsaaTiani)	
sacxovrebeli dakavebuloba	
sadarbazo	
grunti	
mwvane safari	
cxaura tipis mopirkeTeba (gamWoli)	
struqturuli zedapiris niSnuli	
CrdiloeTis aRniSvna	

a	RerZis xazi
	sakadastro sazRvari
	Wrilis xazi
	blokis kedeli
	gaZlierebuli betonis kedeli-sveti
	misawvdomi svlagezi
	gasasvlelamde misadgomi manZili
sc-2	dakavebulobis jgufi (qvejgufi)
d.d.2	dakavebulobis datvirTva
"b" tipi	binis tipi (misawvdomoba)
b. #6 42.2	saerTo farTi
38.2 4.0	sazafxulo farTi
	farTobi Sida konturze
	binis #

damkveTi:	ss TbilabreSumi
proeqtis saxelwodeba:	mravalbiniani sacxovrebeli saxli
misamarTi:	01.17.11.010.004

stadia	furceli	furclebi
arq. nawili		

S.p.s. "fleqs arqiteqtura"		
Tanamdeboba	gvari	xelmowera
direqtori	i. maziaSvili	
proeqtis avtori	i. maziaSvili	

masStabi	TariRi	naxazis dasaxeleba
1:100		

FLEX ARCHITECTURE

შპს "ფლექს არქიტექტურა"
404920216
FLEX ARCHITECTURE

fasadi RerZebSi "e-a"
m. 1:100



simbolos saxelwodeba	
saxanZro nimdgari	
saxanZro ganyofilebasTankavSiris sistema	
sagangebo xmovani gangaSis sakomunikacio sistema	
xelisecxlmaqri	
saxanZro-ganaTebis/osistemis mier gamoSvebis filisaTvis	
kvanlisavtomaturiaRmoCeni	
kvanlzeno reagirebauwyebeli	
avtosaxefi	
saxanZro gangaSisxeliTsanaRTvaikolofi	
gasasvleli	
ormxrivikavSiriSisistema	

Riobi filaSi	
kedlis cecxlmedegoba (erTsaaTiani)	
kedlis cecxlmedegoba (orsaaTiani)	
sacxovrebeli dakavebuloba	
sadarbazo	
grunti	
mwvane safari	
cxaura tipismopirkeTeba (gamWoli)	
struqturuli zedapiriswiniSnuli	
CrdiloeTisaRniSvna	

a	RerZis xazi
	sakadastro sazRvari
	Wrilis xazi
	blokiskedeli
	gaZlierebuli betonis kedeli-sveti
	misawvdomi svlagezi
	gasasvlelamdemisadgomi manZili

sc-2	dakavebulobis jgufi (qvejgufi)
d.d.2	dakavebulobis datvirTva
"b" tipi	binis tipi (misawvdomoba)
b. #6 42.2	saerTo farTi
38.2 4.0	sazafxulo farTi
	farTobi Sida konturze
	binis #

damkveTi:	ss TbilabreSumi
proeqtis saxelwodeba:	mravalbiniani sacxovrebeli saxli
misamarTi:	01.17.11.010.004

S.p.s. "fleqs arqiteqtura"		
Tanamdeboba	gvari	xelmowera
direqtori	i.maziaSvili	
proeqtisavtori	i.maziaSvili	

stadia	furceli	furclebi
arq. nawili		

masStabi	TariRi	naxazis dasaxeleba
1:100		

FLEX ARCHITECTURE

შპს "ფლექს არქიტექტურა"
404920216
FLEX ARCHITECTURE

kar fanj risda sxva
detalebis specifikacia

bloki **A**

132 cali

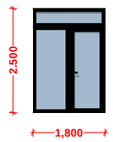

143 cali

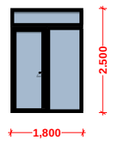

22 cali

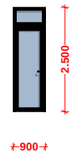

22 cali

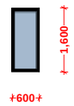

88 cali

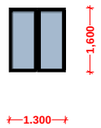

2 cali

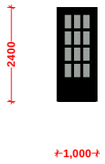

2 cali

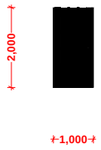

	simbolos saxelwodeba
	saxanZro mildgari
	saxanZro ganyofilebasTan kavSirisistema
	sagangebo xmovani gangaSis sakomunikacio sistema
	xelis cecxlmaqri
	saxanZro-samaSvelo samsaxurisnier gamosayenebelimisaerTebeli-hidranti
	kvanlis avtomaturiaRmonCeni
	kvanlzemo reagirenauwyebeli
	avtosaSxefi
	saxanZro gangaSis xeliT samaRTvaikolofi
	gasasvleli
	ormxrivi kavSiriSisistema

Riobi filaSi

kedlis cecxlmedegoba (erTsaaTiani)

kedlis cecxlmedegoba (orsaaTiani)

sacxovrebeli dakavebuloba

sadarbazo

grunti

mwvane safari

cxaura tipis mopirkeTeba (gamWoli)

struqturuli zedapiris niSnuli

CrdiloeTis aRniSvna

a — RerZis xazi

sakadastro sazRvari

Wrilis xazi

blokis kedeli

gaZlierebuli betonis kedeli-sveti

misawvdomi svlagezi

gasasvlelamde misadgomi manZili

sc-2 — dakavebulobis jgufi (qvejgufi)

d.d.2 — dakavebulobis datvirTva

"b" tipi — binis tipi (misawvdomoba)

b. #6 | 42.2 — saerTo farTi

38.2 | 4.0 — sazafxulo farTi

farTobi Sida konturze

binis #

damkveTi:	ss TbilabreSumi
proeqtis saxelwodeba:	mravalbiniani sacxovrebeli saxli
misamarTi:	01.17.11.010.004

S.p.s. "fleqs arqiteqtura"		
Tanamdeboba	gvari	xelmowera
direqtori	i. maziaSvili	
proeqtis avtori	i. maziaSvili	

stadia	furceli	furclebi
arq. nawili		

masStabi	TariRi	naxazis dasaxeleba
1:100		

kar fanj r isda sxva
deta l ebis speci f ikacia
b l oki **B**

132 ca l i

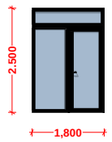

231 ca l i

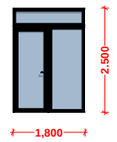

22 ca l i

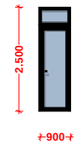

44 ca l i

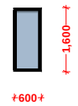

33 ca l i

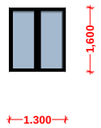

2 ca l i

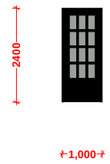

2 ca l i

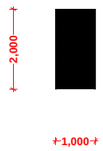

	simbo l os saxe l wo deba
	saxanZ r o mi l dgari
	saxanZ r o ganyo f i l ebasTan kavSi r i s sistema
	sagangebo xmovani gangaSis sakomunikacio sistema
	xe l is cecx l mqri
	saxanZ r o-sanaSve l o saesaxuri s ni er gamosayenebe l i i ni saeR Tobe l i -hi d r anti
	kvam l is avtomaturi aRmoCeni
	kvam l ze mo reagi re mauwyebe l i
	avtosaxe f i
	saxanZ r o gangaSis xe l i T sanaR Tvai ko l o f i
	gasasv l e l i
	o r mx r ivi kavSi r i Si sistema

Ri obi f i l aSi

ked l is cecx l medegoba (er TsaaTiani)

ked l is cecx l medegoba (or saaTiani)

sacxovrebe l i dakavebu l oba

sadarbazo

grunti

mwvane safari

cxaura tipis mopirkeTeba (gamo l i)

s t ruqturu l i zedapiris niSnu l i

C

Crdi l oeTis aRniSvna

RerZis xazi

sakadastro sazRvari

Wri l is xazi

b l okis kede l i

gaZ l ierebu l i betonis kede l i-sveti

misawvdomi svl a gezi

gasasv l e l amde misadgomi manZi l i

sc-2
d.d. 2
"b" tipi
b. # 6 | 42.2
38.2 | 4.0

dakavebu l obis jgufi (qvejgufi)

dakavebu l obis datvirTva

binis tipi (misawvdomoba)

saerTo farTi

sazafxu l o farTi

farTobi Sida konturze

binis #

damkveTi:	ss Tbi l abreSumi
proeqtis saxe l wodeba:	mraval biniani sacxovrebe l i saxl i
misamarTi:	01.17.11.010.004

S.p.s. "f l eqs arqi teqtura"		
Tanamdeboba	gvari	xe l mowera
di reqtori	i. maziaSvi l i	
proeqtis avtori	i. maziaSvi l i	

stadia	furce l i	furc l ebi
arq. nawi l i		

masStabi	TariRi	naxazis dasaxe l eba
1:100		

ვიზუალიზაცი 2

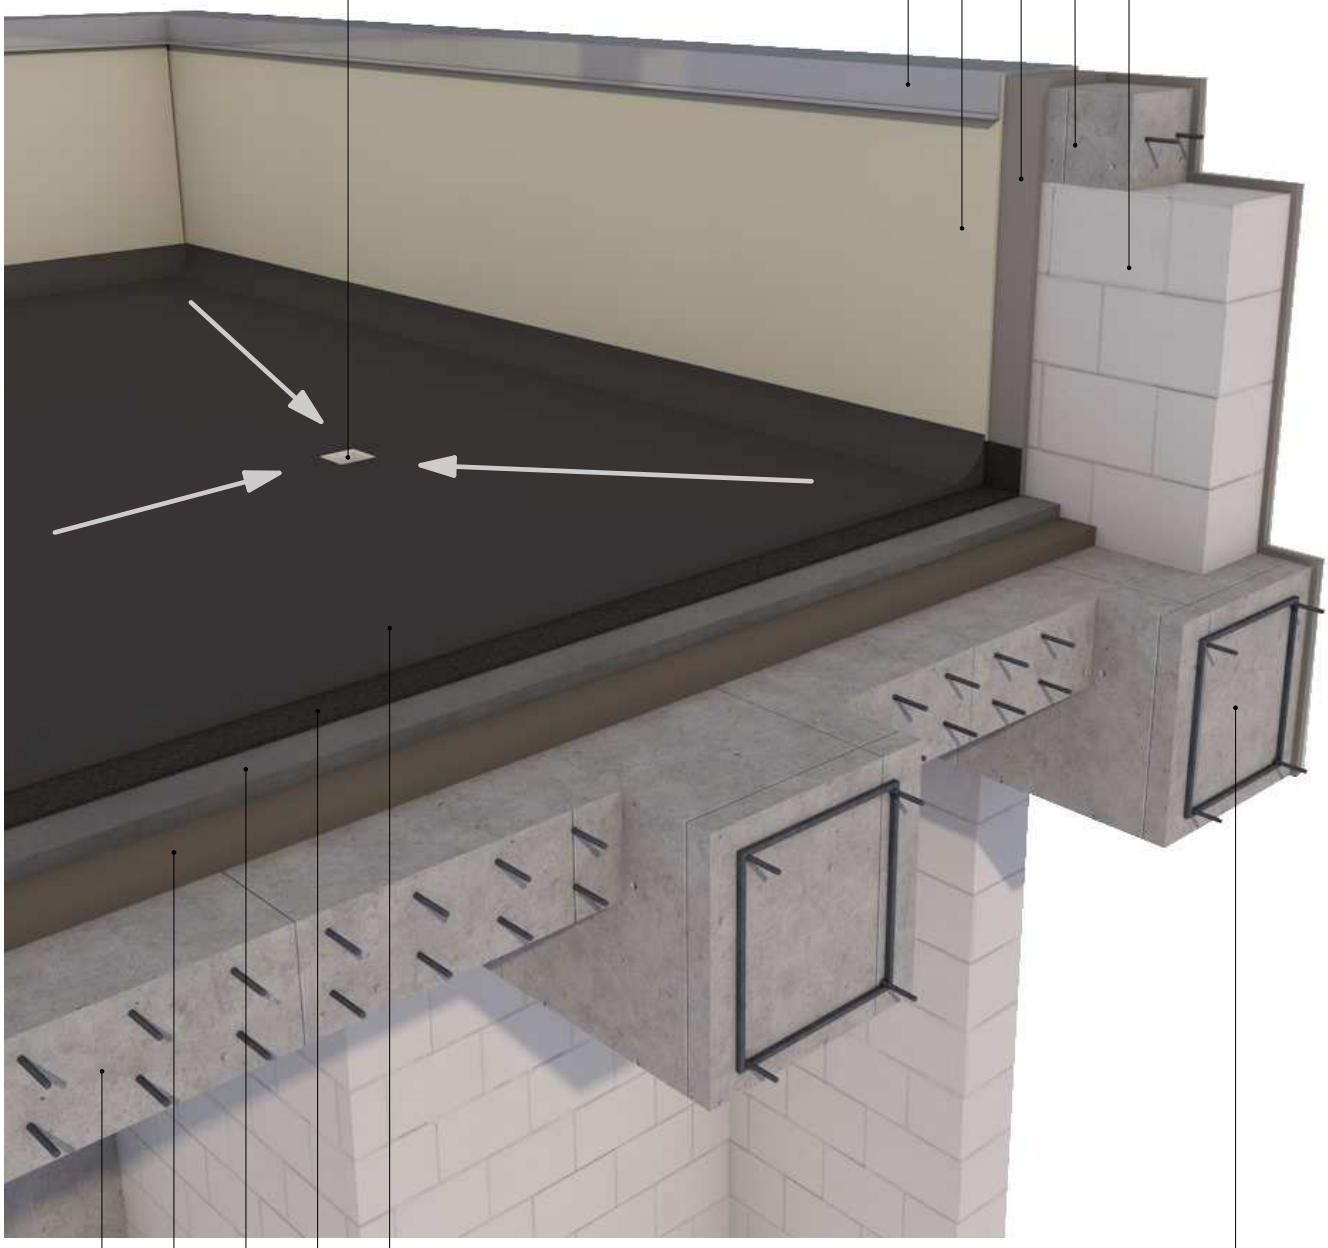

ჭრილი 1-1
დეტალი D-1

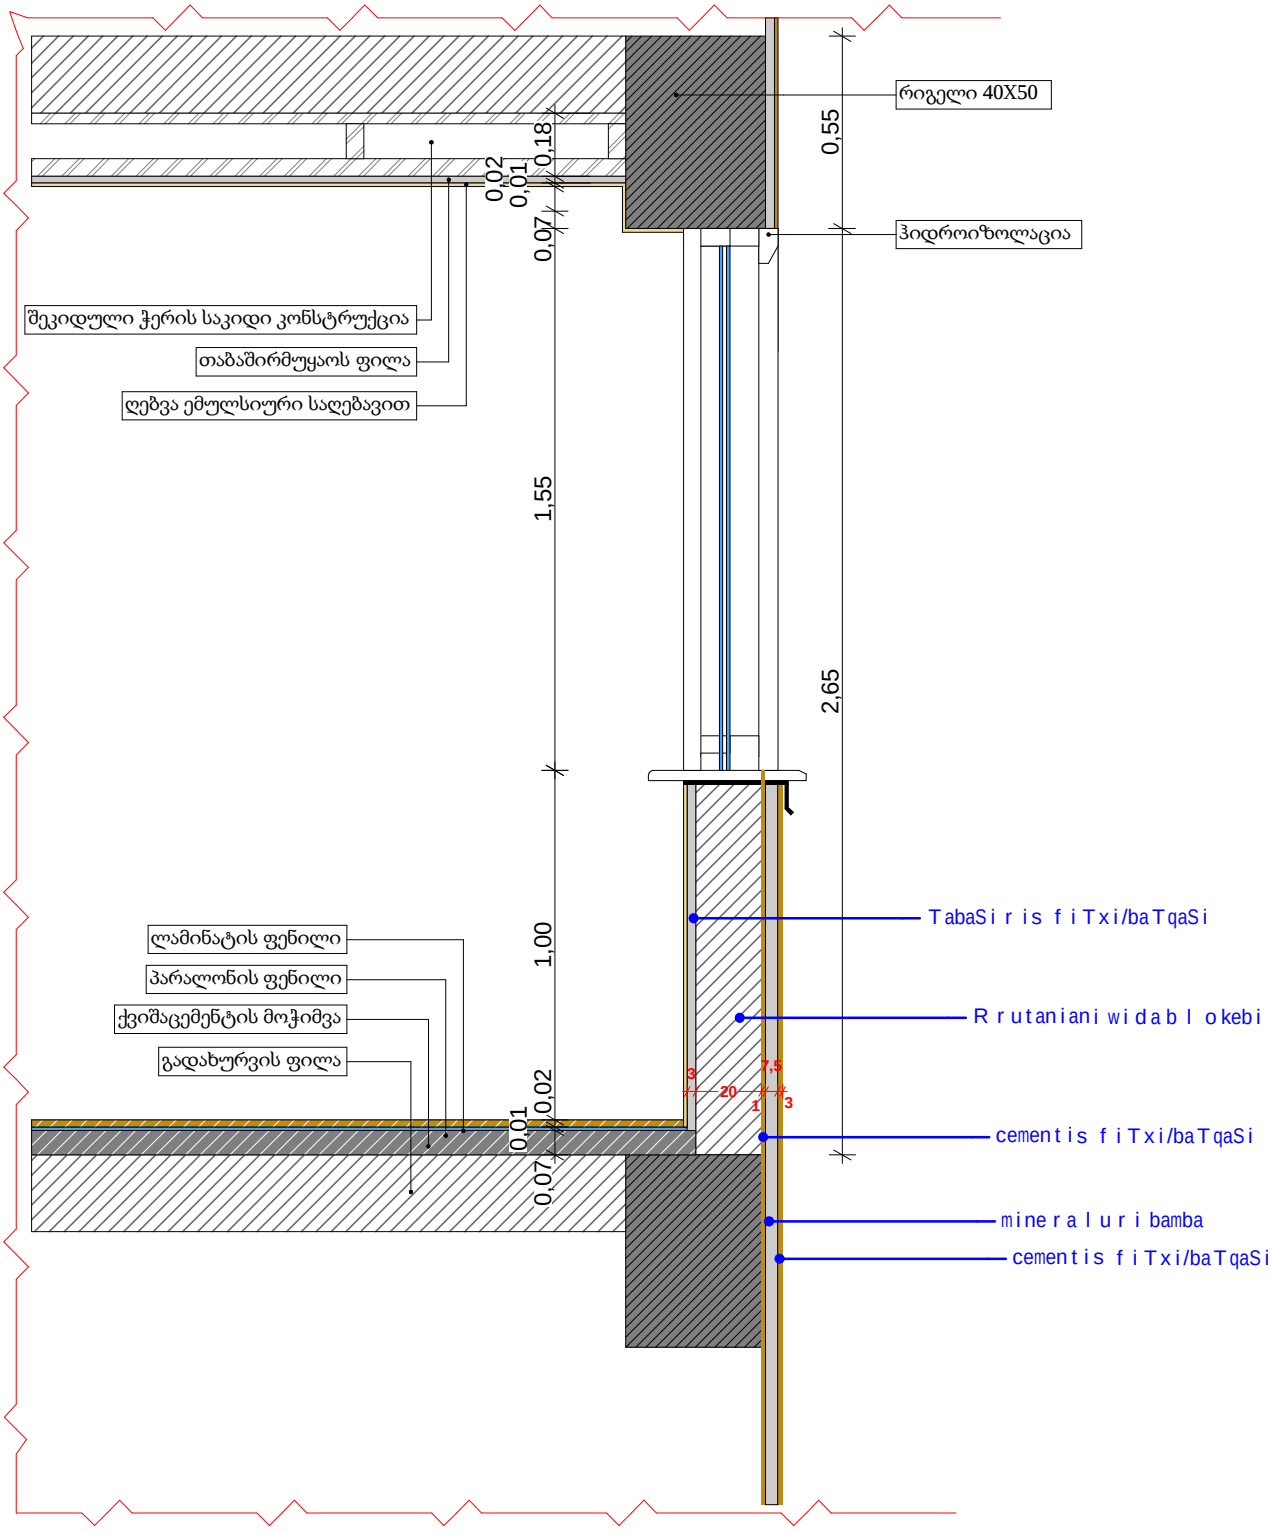

ჭრილი 2-2
დეტალი D-2

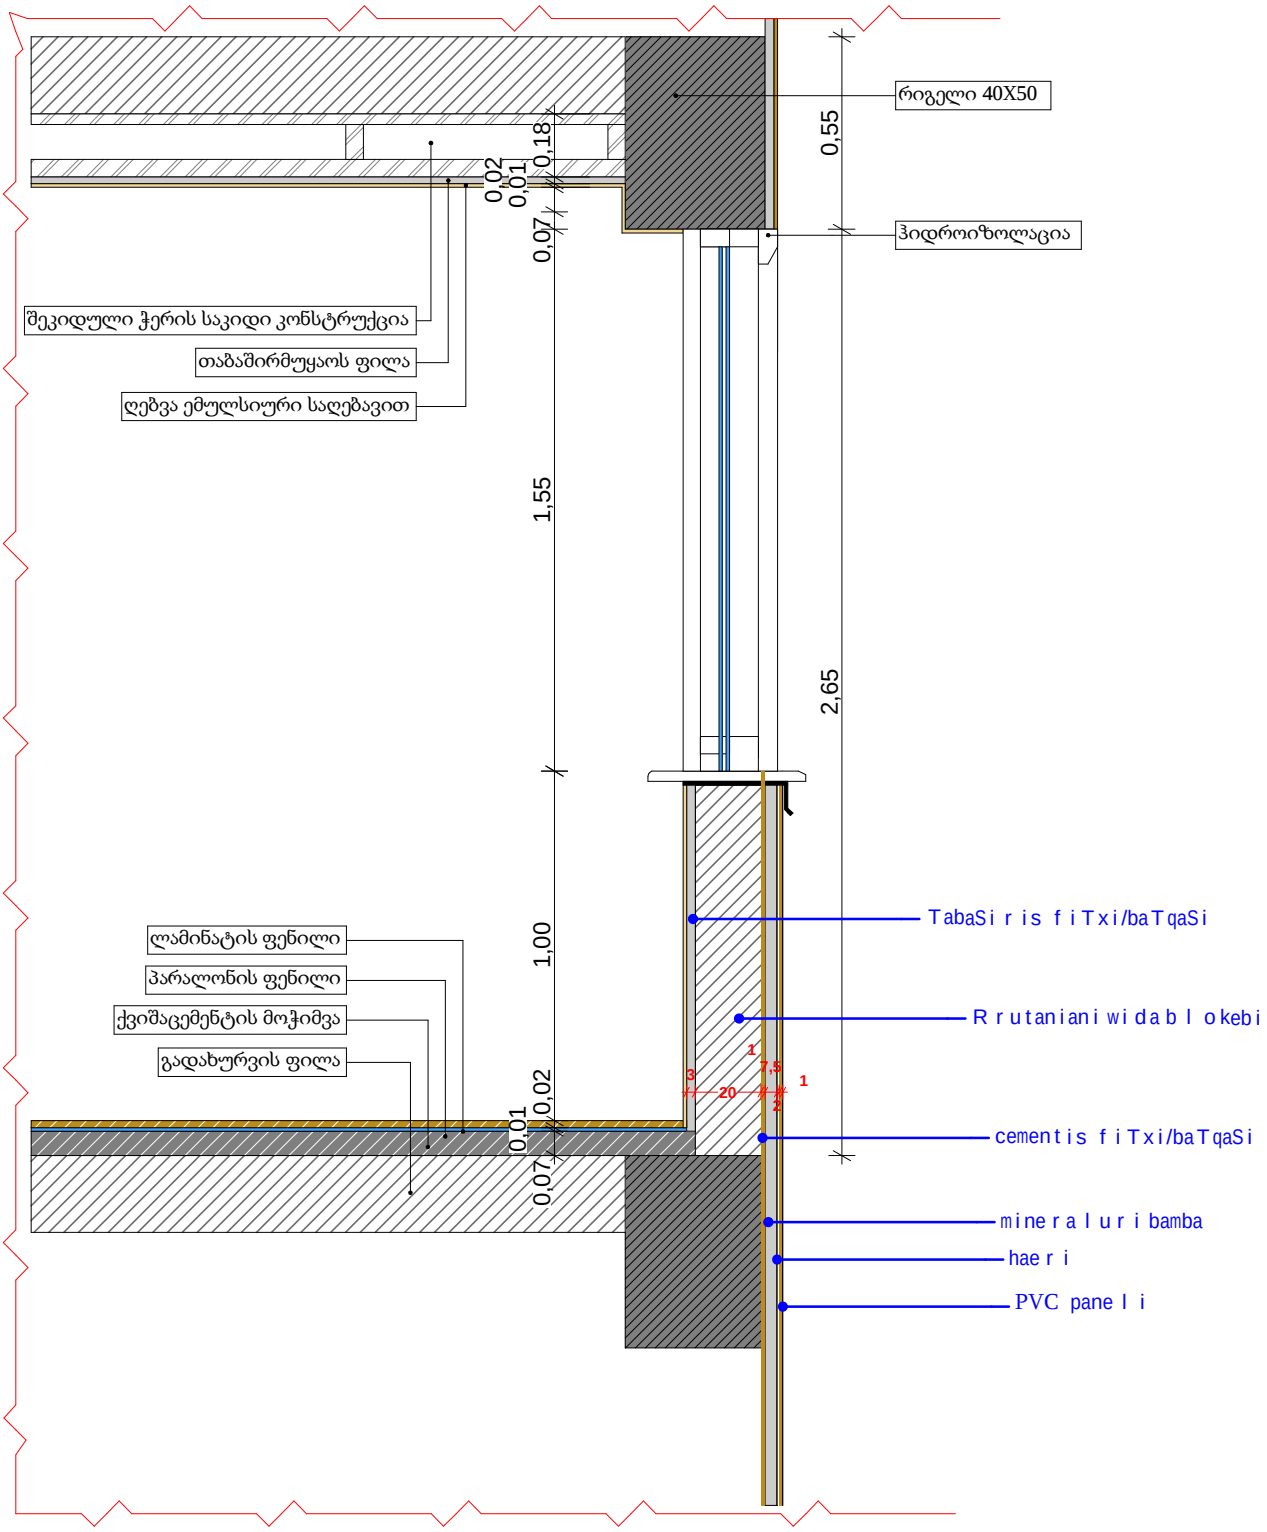

ჭრილი 3-3
დეტალი D-3

