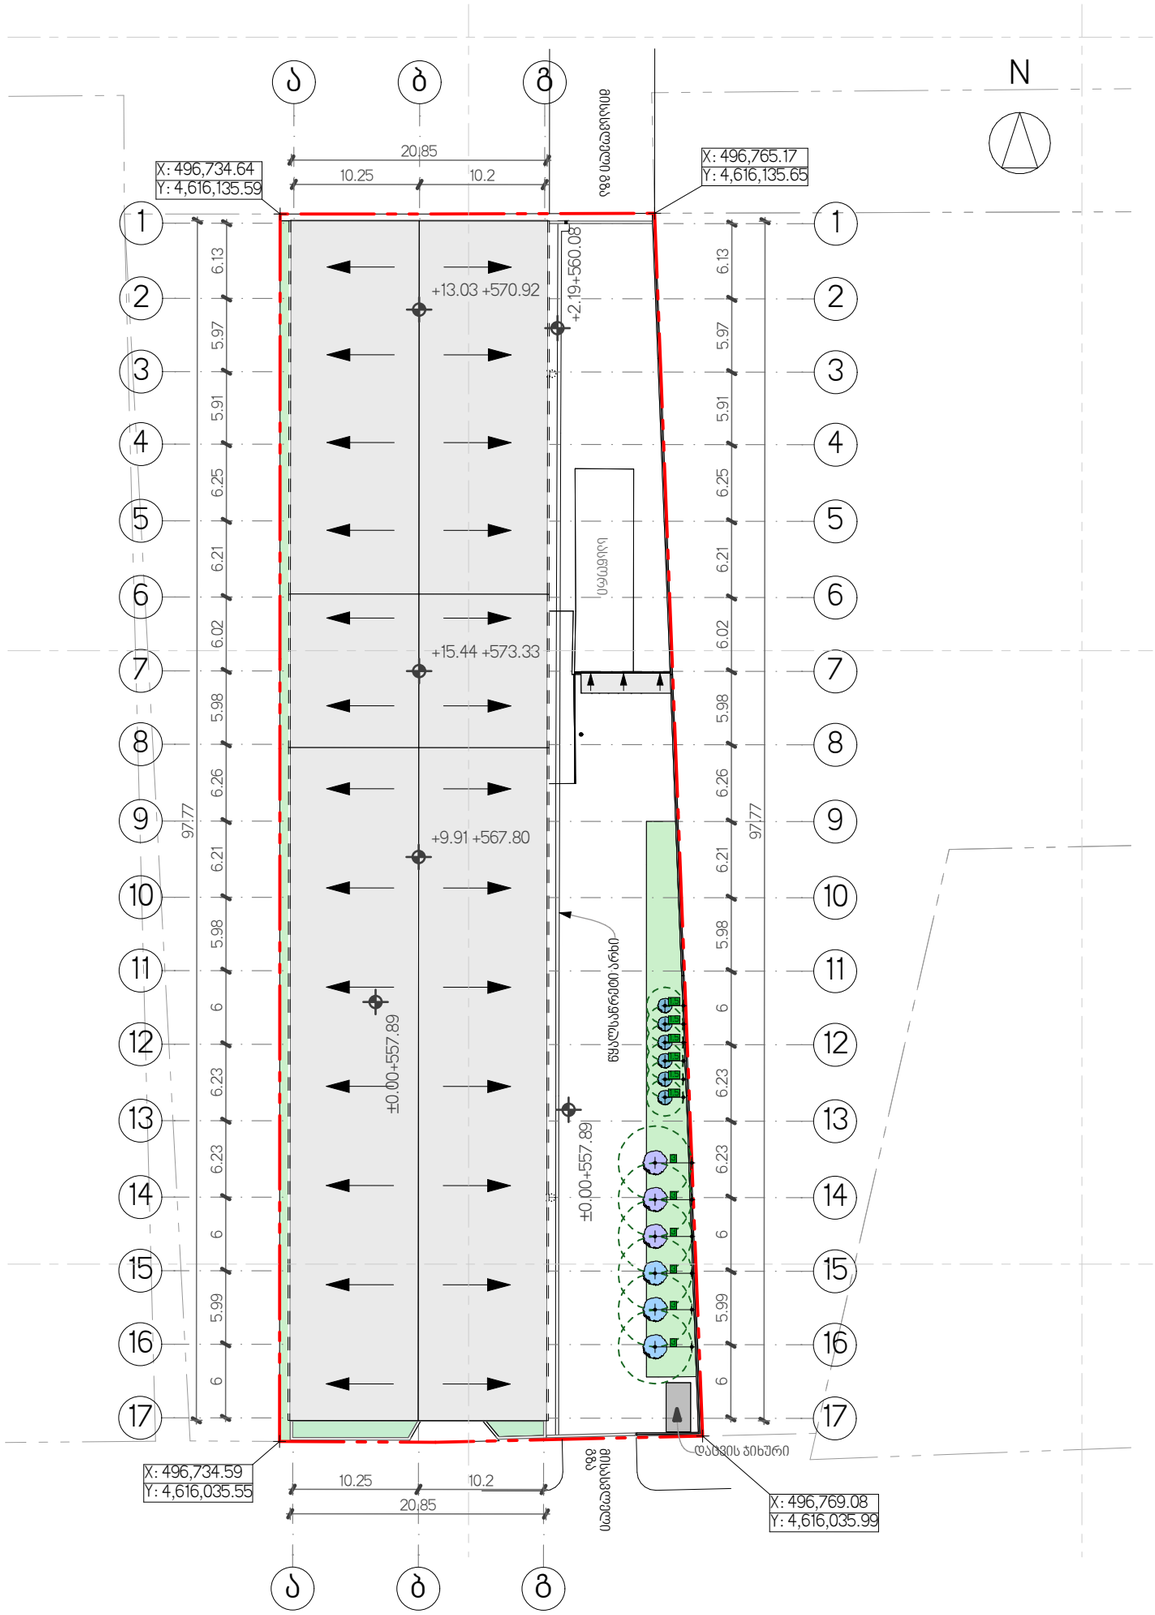

შპს „ნიუ მაქს"
საბურთალო, თბილისი, მგალობლიშვილის ქ. 3,
ოფისი N3 ს/ნ: 404957579
www.newmax.ge info@newmax.ge
mob / cell phone: +995 557 30 30 30

LTD "NEW MAX"
N3 Office , 3 Mgaloblishvili str,
Tbilisi, Georgia. ID: 404957579

შენიშვნები — Notes

ახსნა-განმარტება — Explication

პროექტის დასახელება — Project

საამშენებლო ინვენტარის შესანახი საწყობის არქიტექტურული პროექტი

დამკვეთი — Client

შპს "პოდუსი" ს/ნ 245565669

მისამართი — Address

ქალაქი თბილისი, ლევან დევდარიანის III შესახვევი, N 16 ს/კ 81.08.17.854

თანამდებობა Position	სახელი გვარი Name Surname	ხელმოწერა Signature
დირექტორი Director	გიორგი პირქიტაძე Giorgi Kirkitadze	
პროექტის ავტორი Author	გვანცა ზაქარიაშვილი Gvantsa Zakariashvili	
არქიტექტორი Architect		
არქიტექტორი Architect		
კონსტრუქტორი Constructor		

არქიტექტორული ნაწილი
architecture

ნახაზი Drawing	თარიღი Date of issue	12/2/2024
გენგეგმა	მასშტაბი Scale	1:500
	სტადია Stage	პროექტი
	ფორმატი Paper size	A3
	ფაილის სახელი File name	
	ფურცელი Pages	ა-101