
ფასადი 1-11 ღერძებში

მ 1:100

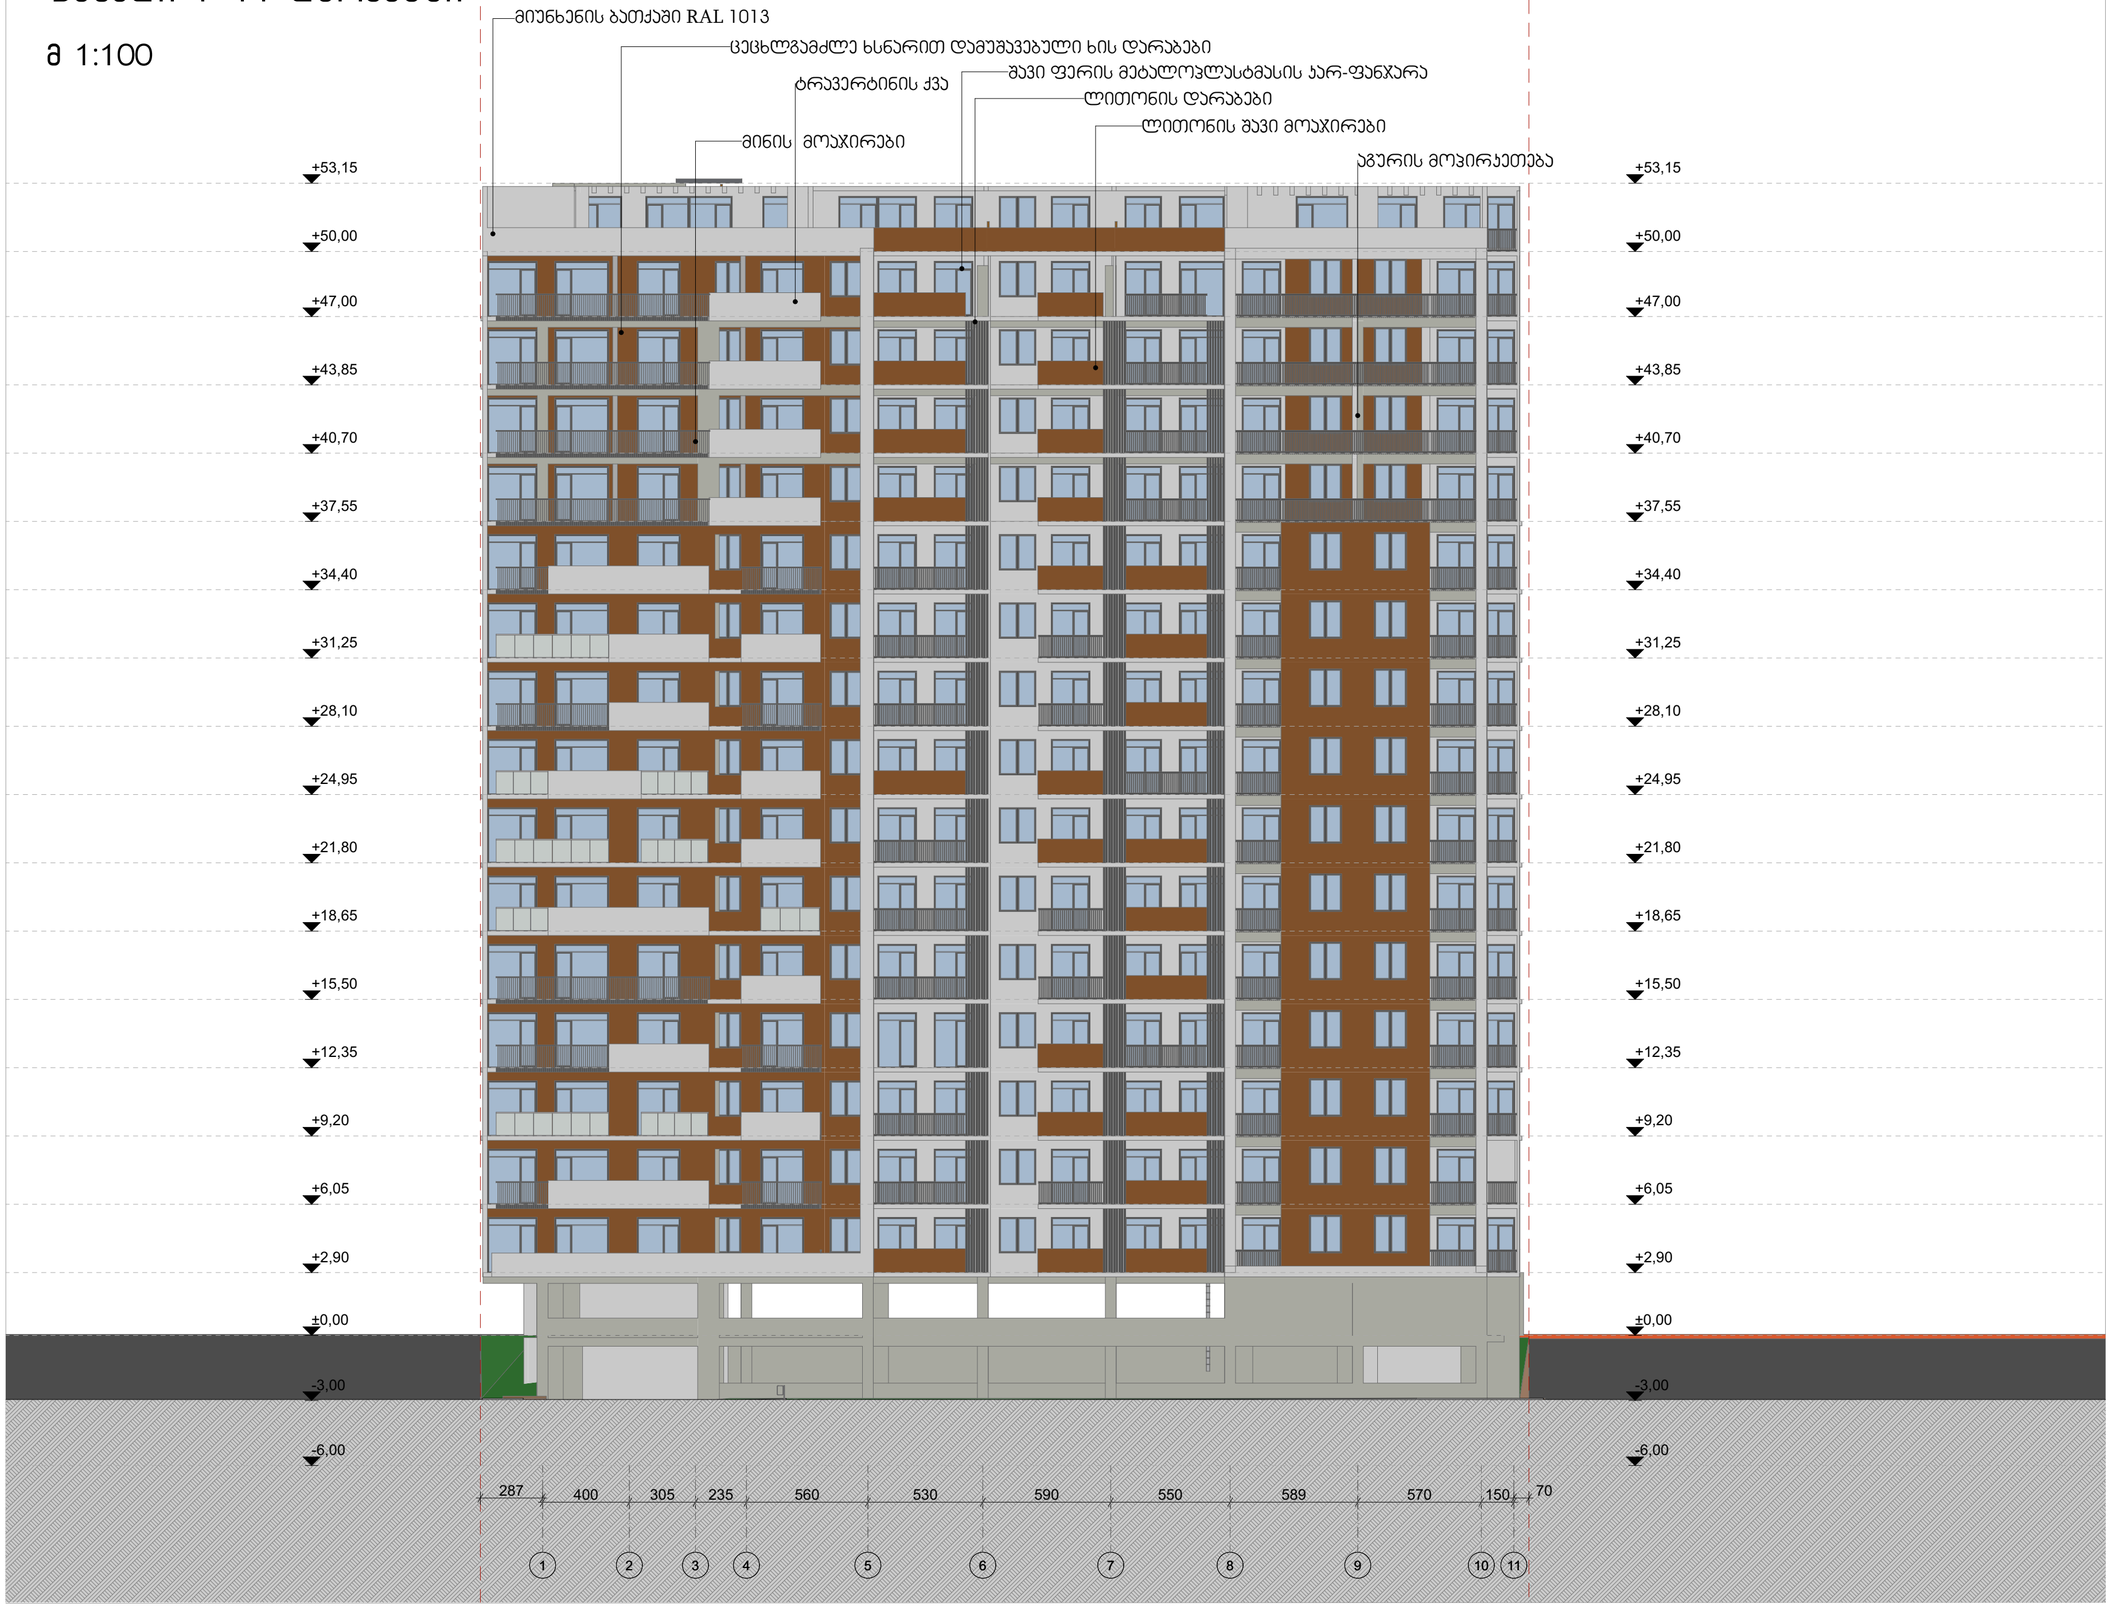

ფორმატი	დაკვეთა №	ფაილის სახელი
A-1	-	-

ექსპლიკაცია:

პროექტი

შენიშვნები

ზომები მოცემული სანტიმეტრებში

ნიშნულები მოცემულია მეტრებში

შენობის საპროექტო ნიშნული +/-0.00

უტოლდება აბსოლიტურ ნიშნულს 449.00

დამკვეთი:	შპს "აი ჯი დეველოპმენტ"

შპს "აი ჯი დეველოპმენტის" - ს
საკუთრებაში არსებულ მიწის ნაკვეთზე

ს.კ 01.10.06.006.245
მრავალბინიანი საცხოვრებელი სახლის

არქიტექტურული ნაწილი

არქიტექტურა

თანამდებობა	გვარი / ხელმოწერა
მთ. არქიტექტორი	ი. მირცხულავა
თანაავტორი	თ. ჯიანაძე


ნახაზი

ფასადი 1-11

მასშტაბი 1 : 100	თარიღი 05/18/2019	
სტადია	ფურცლები	ფურცელი
პროექტი	-	-

ფასადი 11-1 ღერძებში

მ 1:100

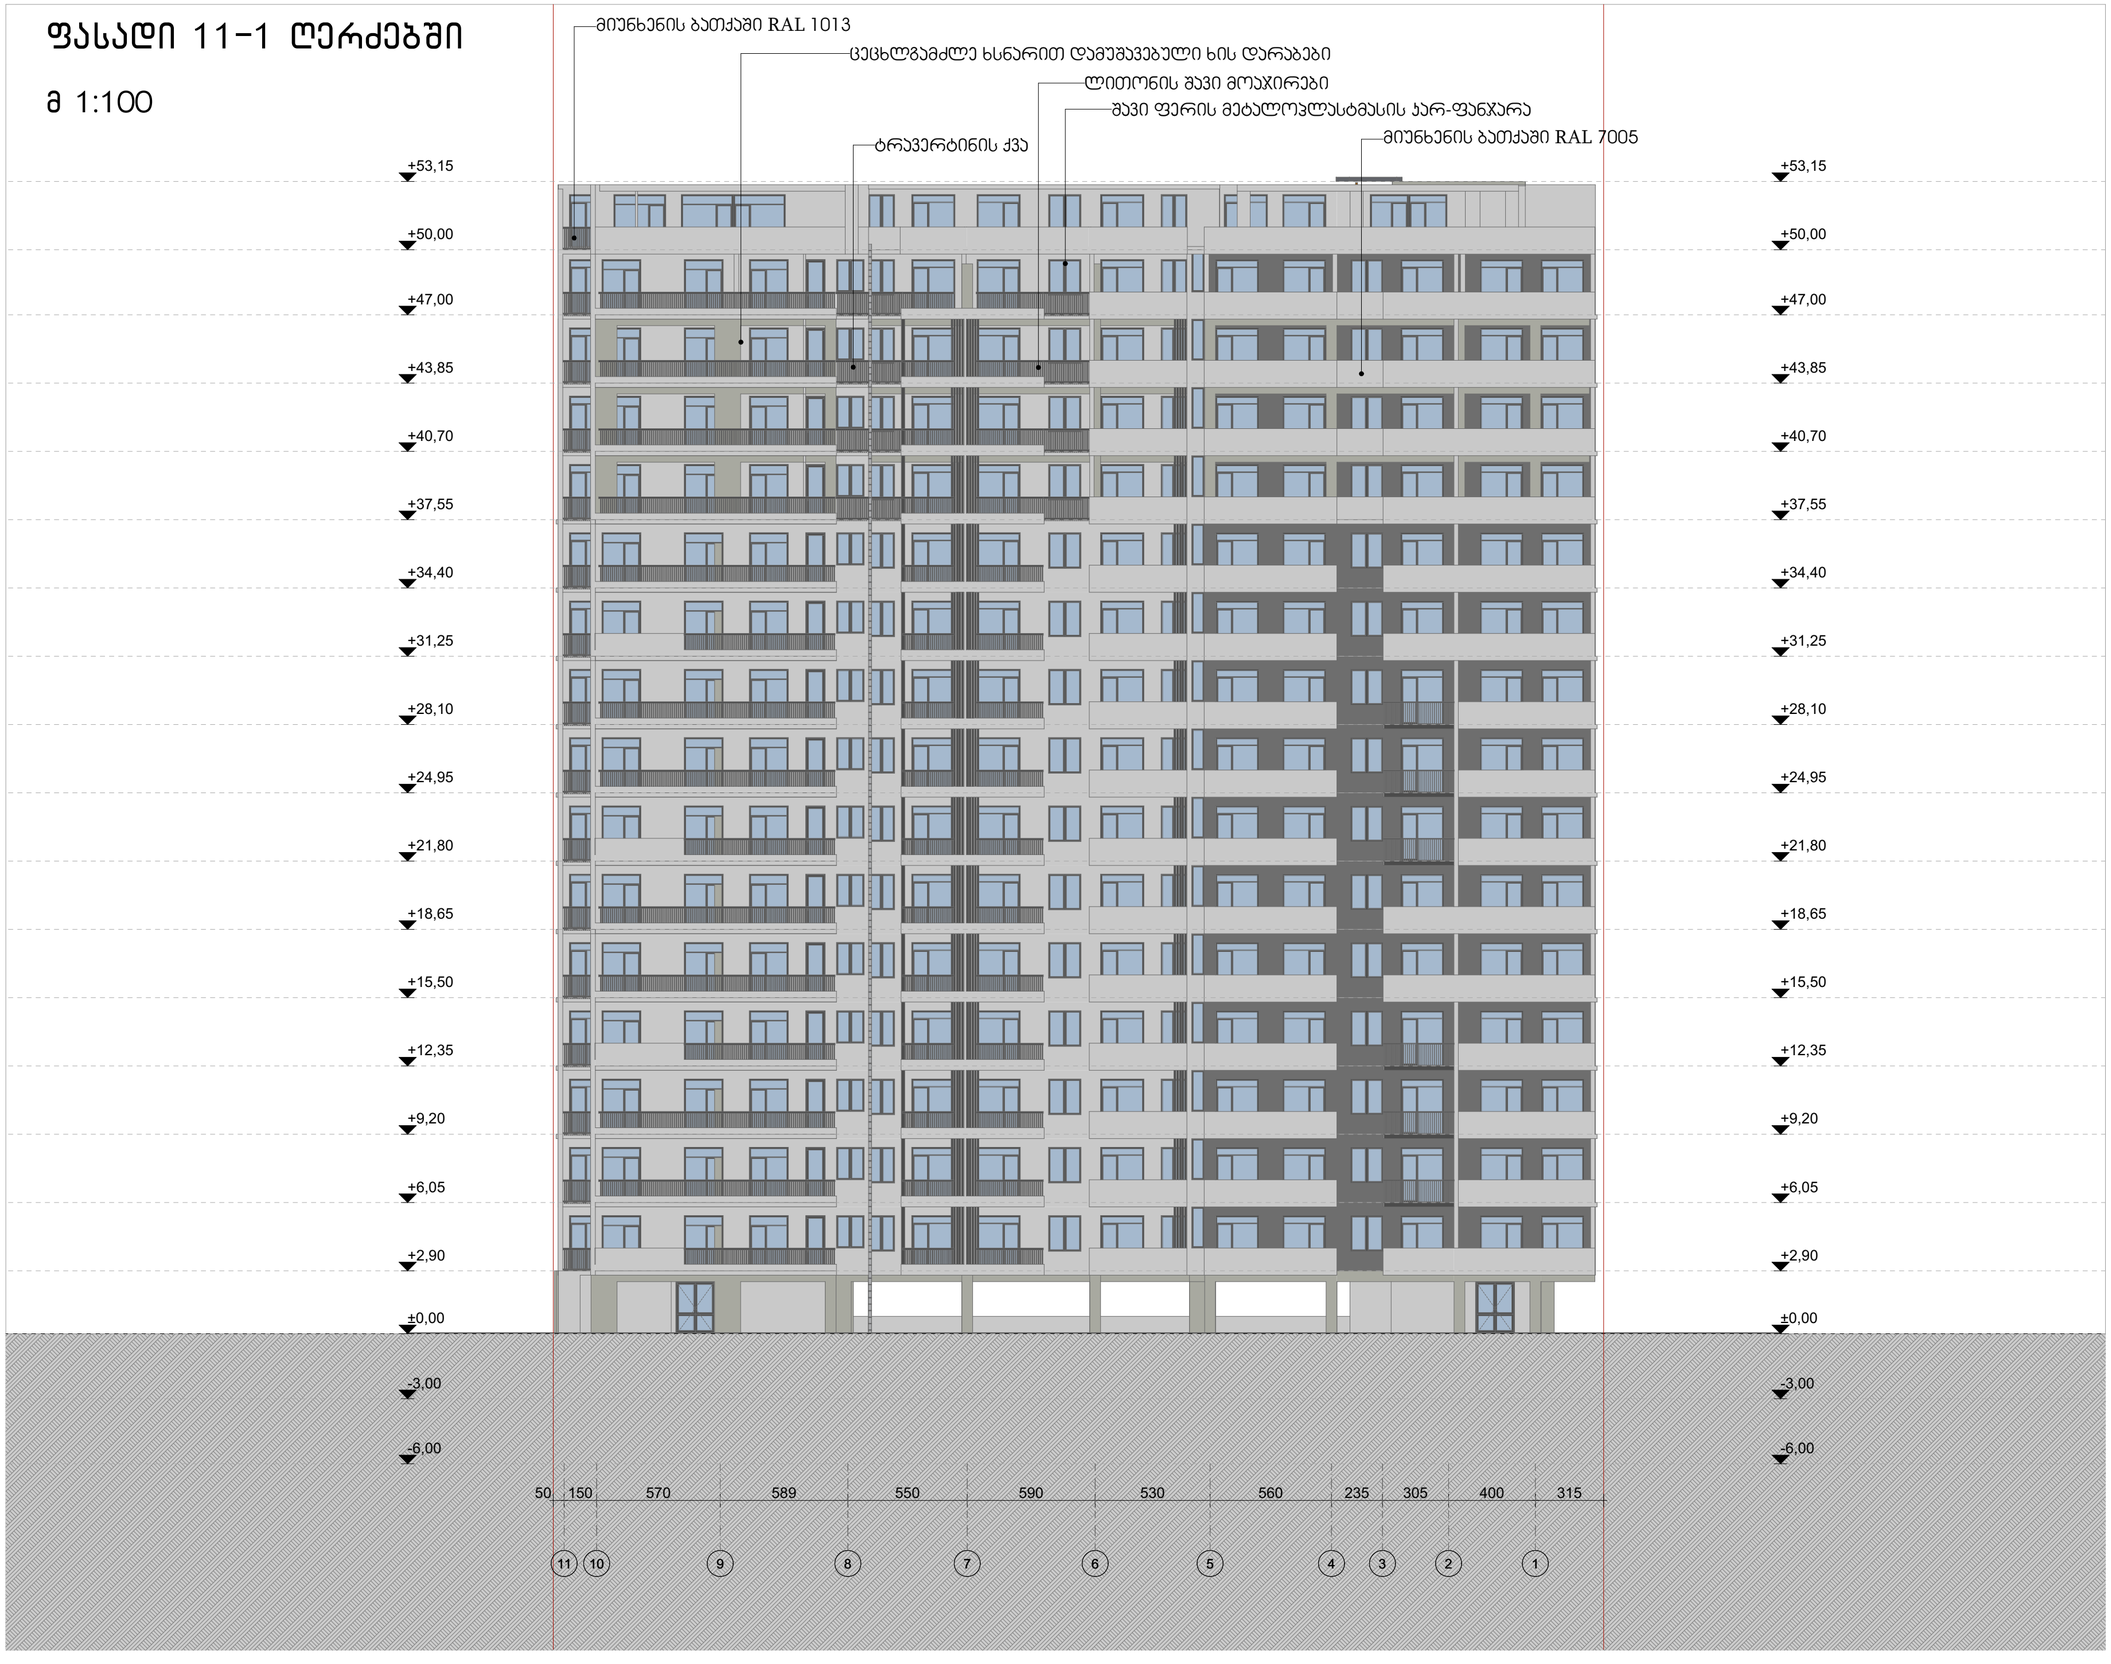

ფორმატი	დამატება №	ფაილის სახელი
A-1	-	-

ექსპლიკაცია:

პროექტი

შენიშვნები

ზომები მოცემული სანტიმეტრებში

ნიშნულები მოცემულია მეტრებში

შენობის საპროექტო ნიშნული +/-0.00

უტოლდება აბსოლიტურ ნიშნულს 449.00

დამკვეთი:	შპს "აი ჯი დეველოპმენტ"

შპს "აი ჯი დეველოპმენტის" - ს
საკუთრებაში არსებულ მიწის ნაკვეთზე

ს.კ 01.10.06.006.245
მრავალბინიანი საცხოვრებელი სახლის

არქიტექტურული ნაწილი

არქიტექტურა	
თანამდებობა	გვარი / ხელმოწერა
მთ. არქიტექტ.	ი. მირცხულავა
თანაავტორი	თ. ჯინჯიხ


ნახაზი

ფასადი 11-1

მასშტაბი 1 : 100	თარიღი 05/18/2019	
სტადია	ფურცლები	ფურცელი
პროექტი	-	-

ფასადი ზ-ა ღერძებში

მ 1:100

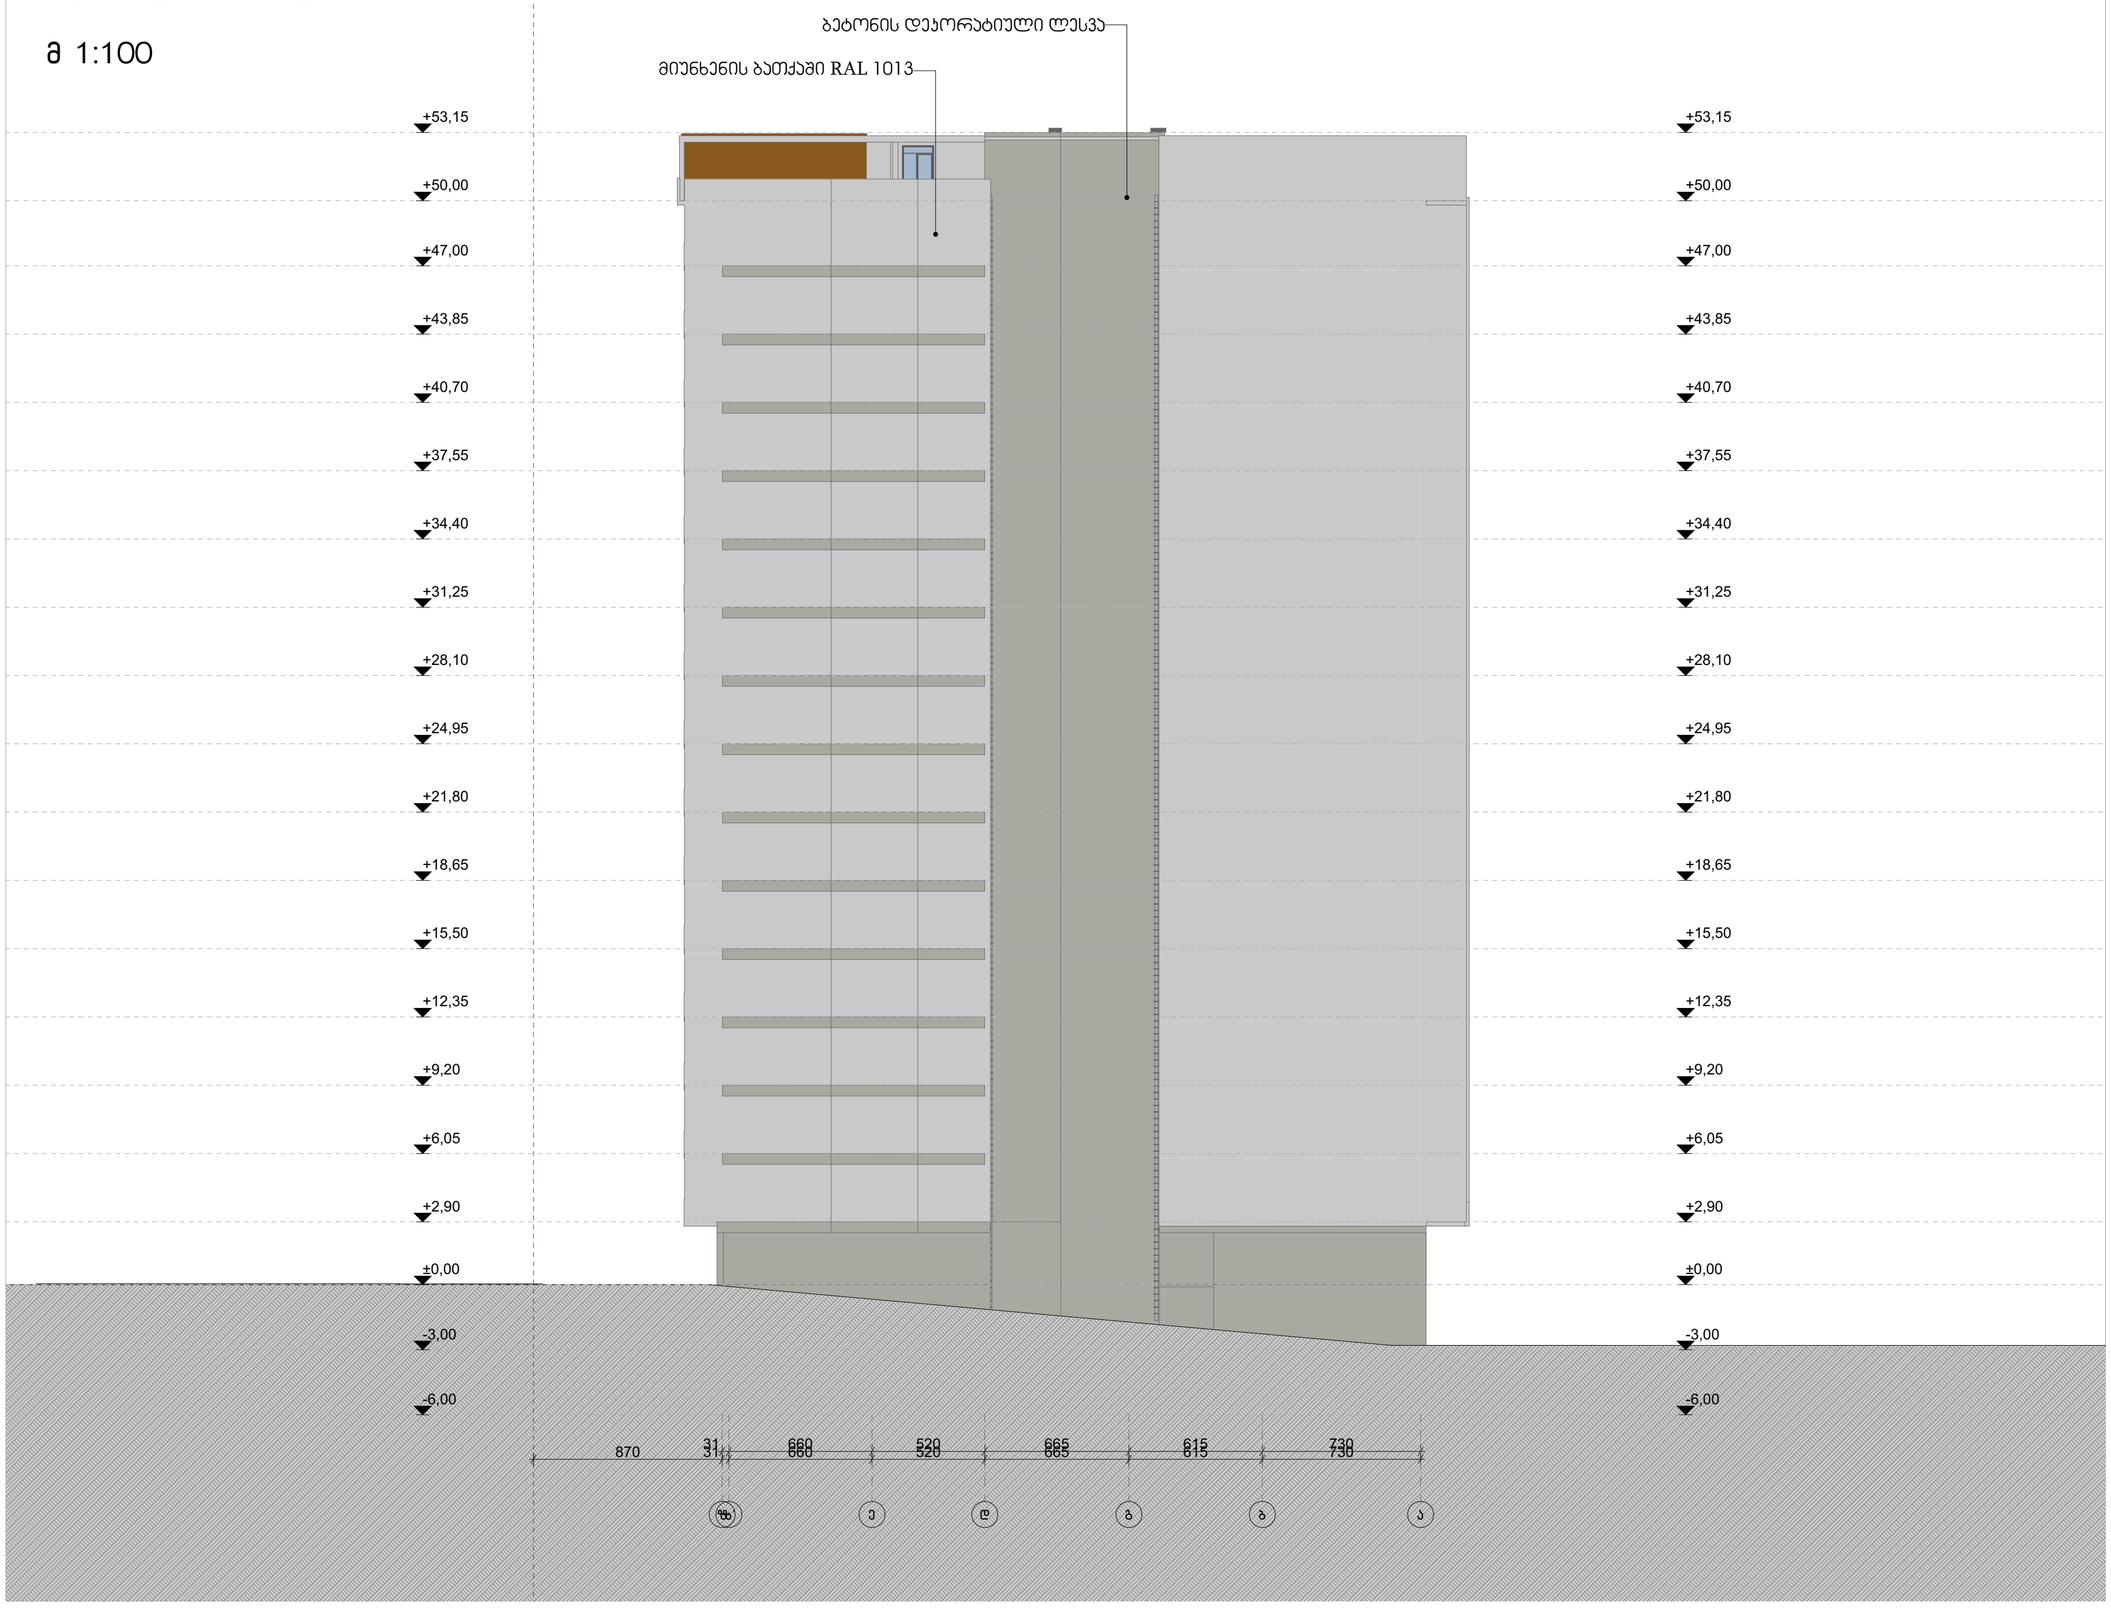

ფორმატი	დაკვეთა №	ფაილის სახელი
A-1	-	-

ექსპლიკაცია:

პროექტი

შენიშვნები

ზომები მოცემული სანტიმეტრებში

ნიშნულები მოცემულია მეტრებში

შენობის საპროექტო ნიშნული +/-0.00

უტოლდება აბსოლიტურ ნიშნულს 449.00

დამკვეთი:	შპს "აი ჯი დეველოპმენტ"

შპს "აი ჯი დეველოპმენტის" - ს საკუთრებაში არსებულ მიწის ნაკვეთზე

ს.კ 01.10.06.006.245
მრავალბინიანი საცხოვრებელი სახლის

არქიტექტურული ნაწილი

არქიტექტურა	
თანამდებობა	გვარი / ხელმოწერა
მთ. არქიტექტორი	ი. მირცხულავა
თანაავტორი	თ. ჯიანაძე


ნახაზი

ფასადი ზ-ა

მასშტაბი 1 : 100	თარიღი 05/18/2019	
სტადია	ფურცლები	ფურცელი
პროექტი	-	-

ფასადი ა-ზ ღერძებში

მ 1:100

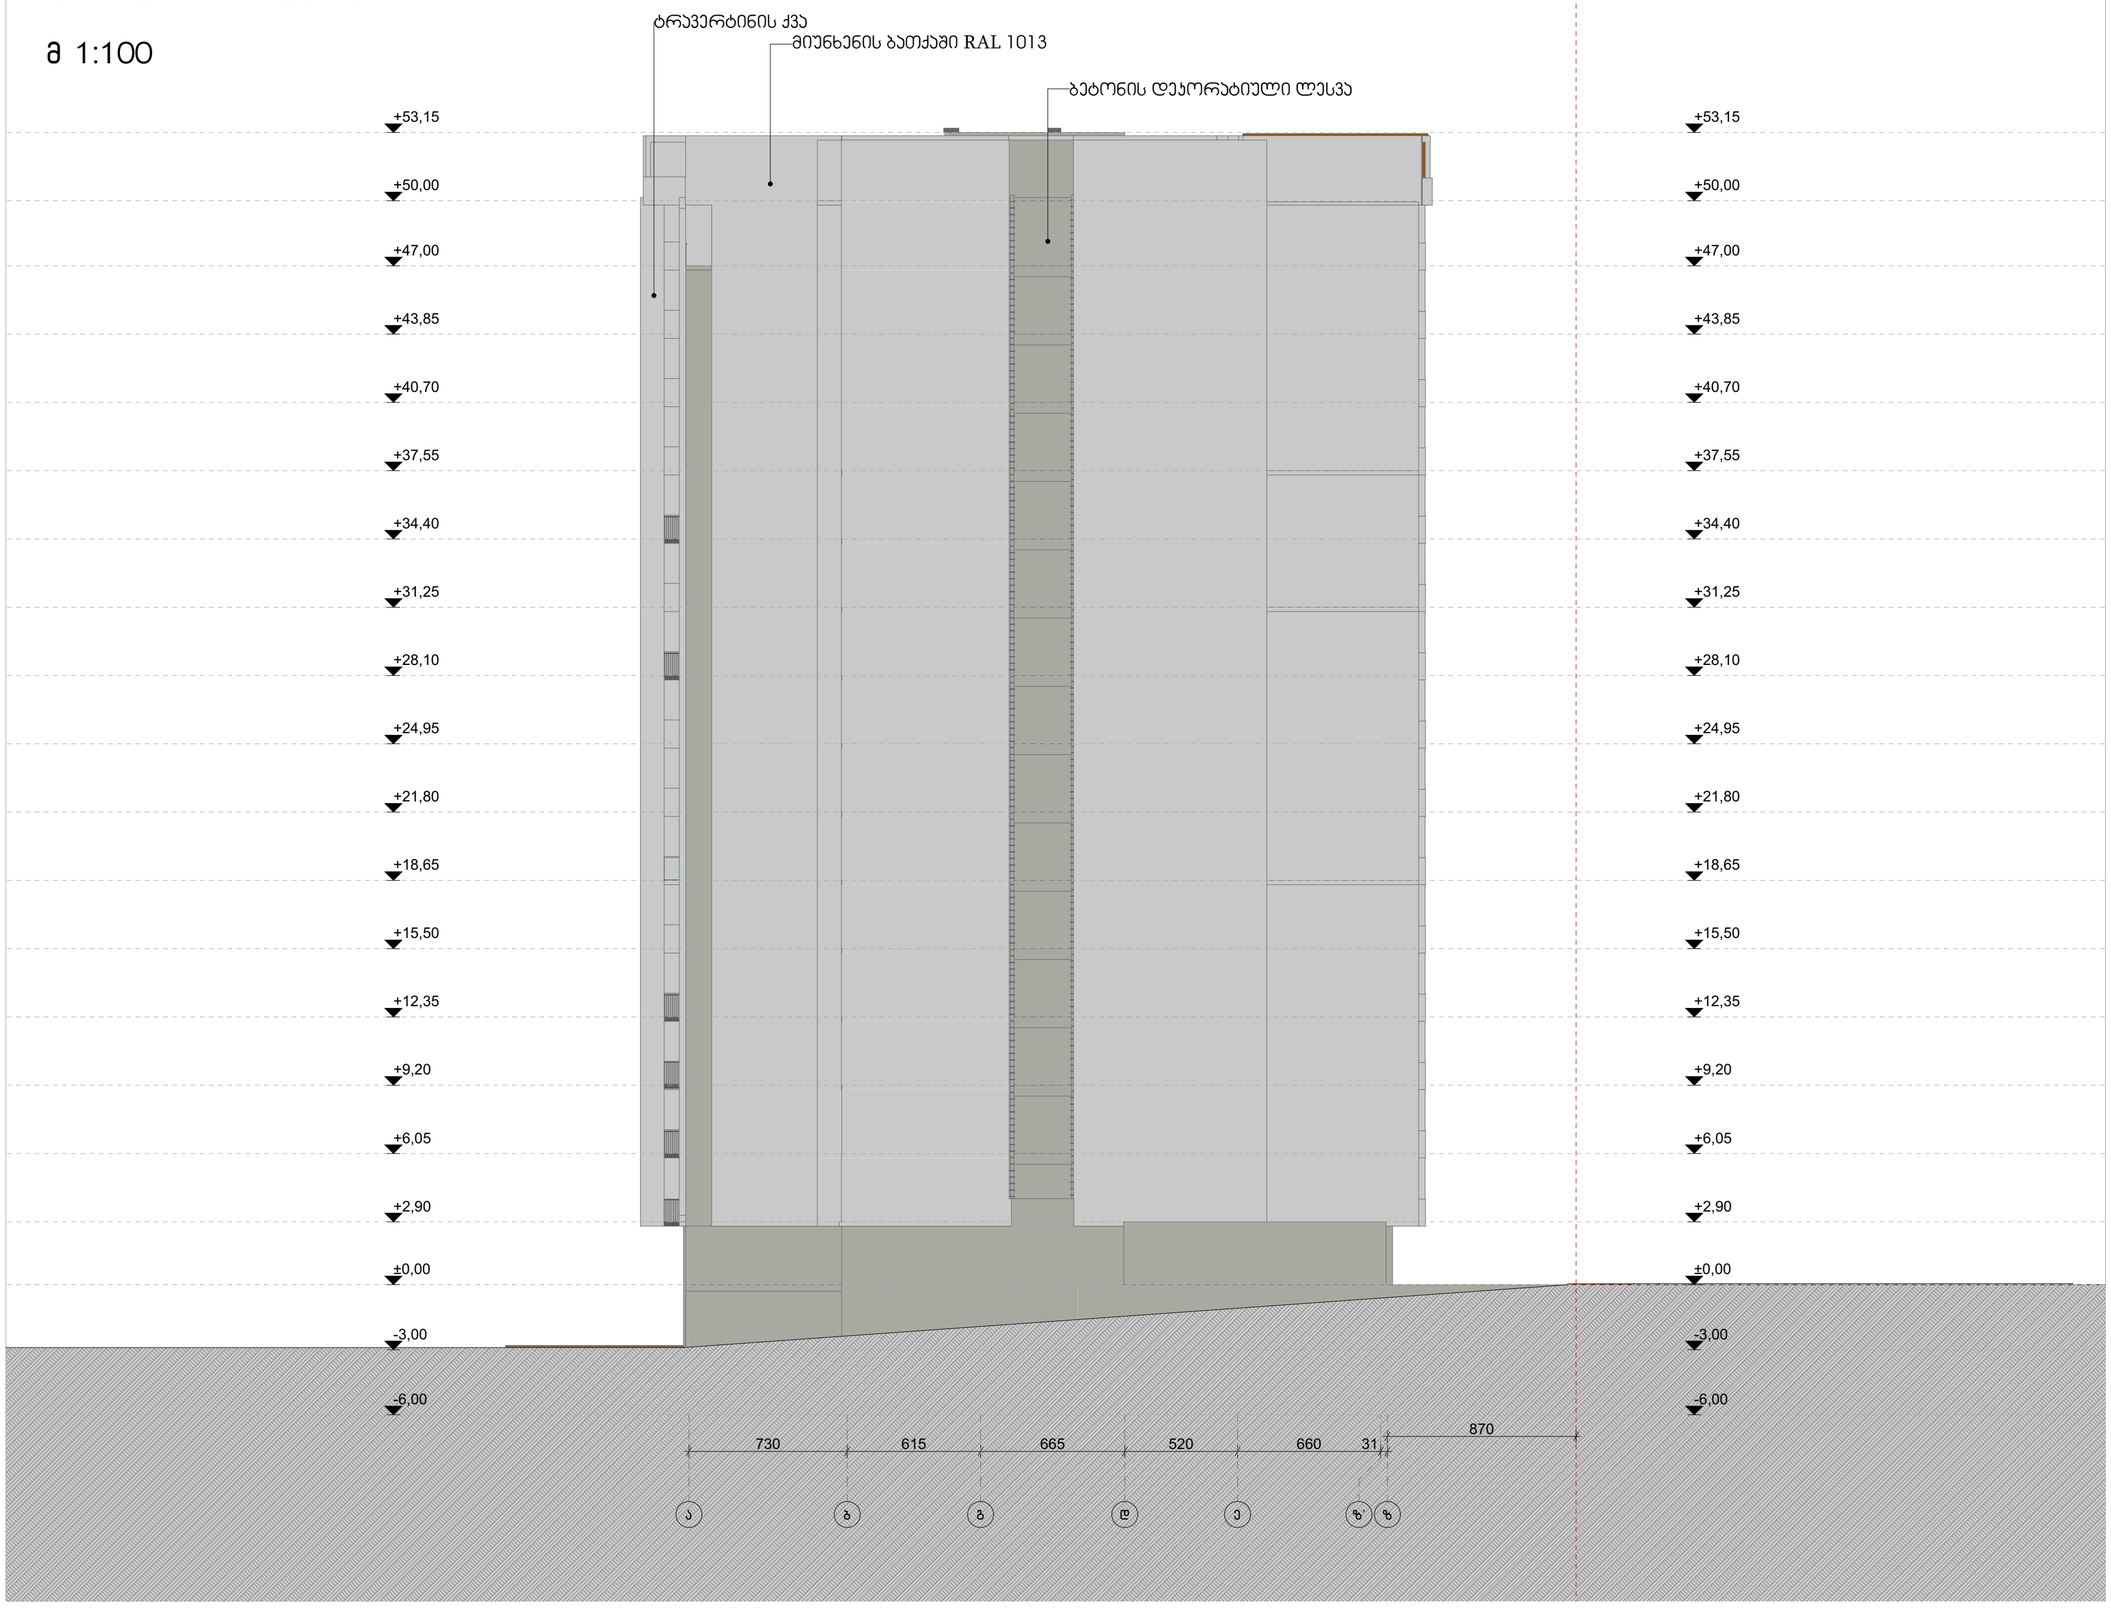

ფორმატი	დაკვეთა №	ფაილის სახელი
A-1	-	-

ექსპლიკაცია:

პროექტი

შენიშვნები

ზომები მოცემული სანტიმეტრებში

ნიშნულები მოცემულია მეტრებში

შენობის საპროექტო ნიშნული +/-0.00

უტოლდება აბსოლიტურ ნიშნულს 449.00

დამკვეთი:	შპს "აი ჯი დეველოპმენტ"

შპს "აი ჯი დეველოპმენტის" - ს საკუთრებაში არსებულ მიწის ნაკვეთზე

ს.კ 01.10.06.006.245
მრავალბინიანი საცხოვრებელი სახლის

არქიტექტურული ნაწილი

არქიტექტურა	
თანამდებობა	გვარი / ხელმოწერა
მთ. არქიტექტ.	ი. მირცხულავა
თანაავტორი	თ. ჯიანაძე

ნახაზი

ფასადი ა-ზ

მასშტაბი 1 : 100	თარიღი 05/18/2019	
სტადია	ფურცლები	ფურცელი
პროექტი	-	-