სზ-ბ ში **L**- მაჩვენებელი არ შეიძლება იყოს 20 მეტრზე მეტი, ადნიშნულს აკმაყოფილებს წარმოდგენილი პროექტი

H = L/Y

H = 20.00/ 0.4 = 50.00

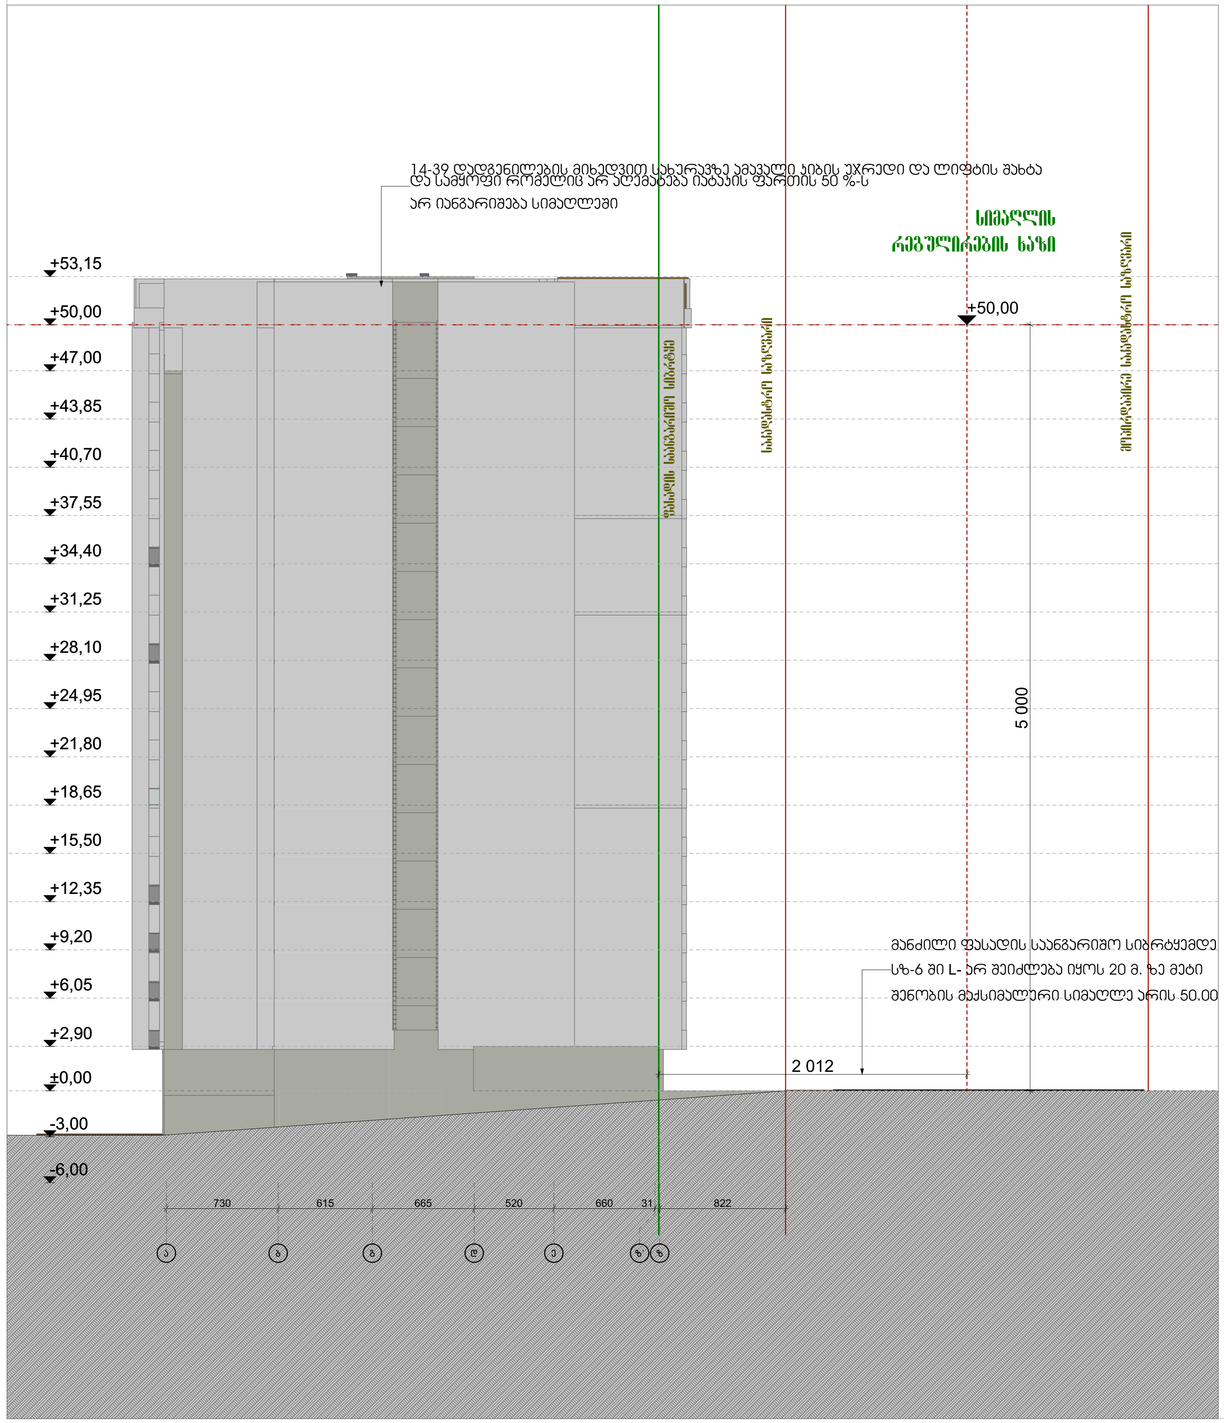

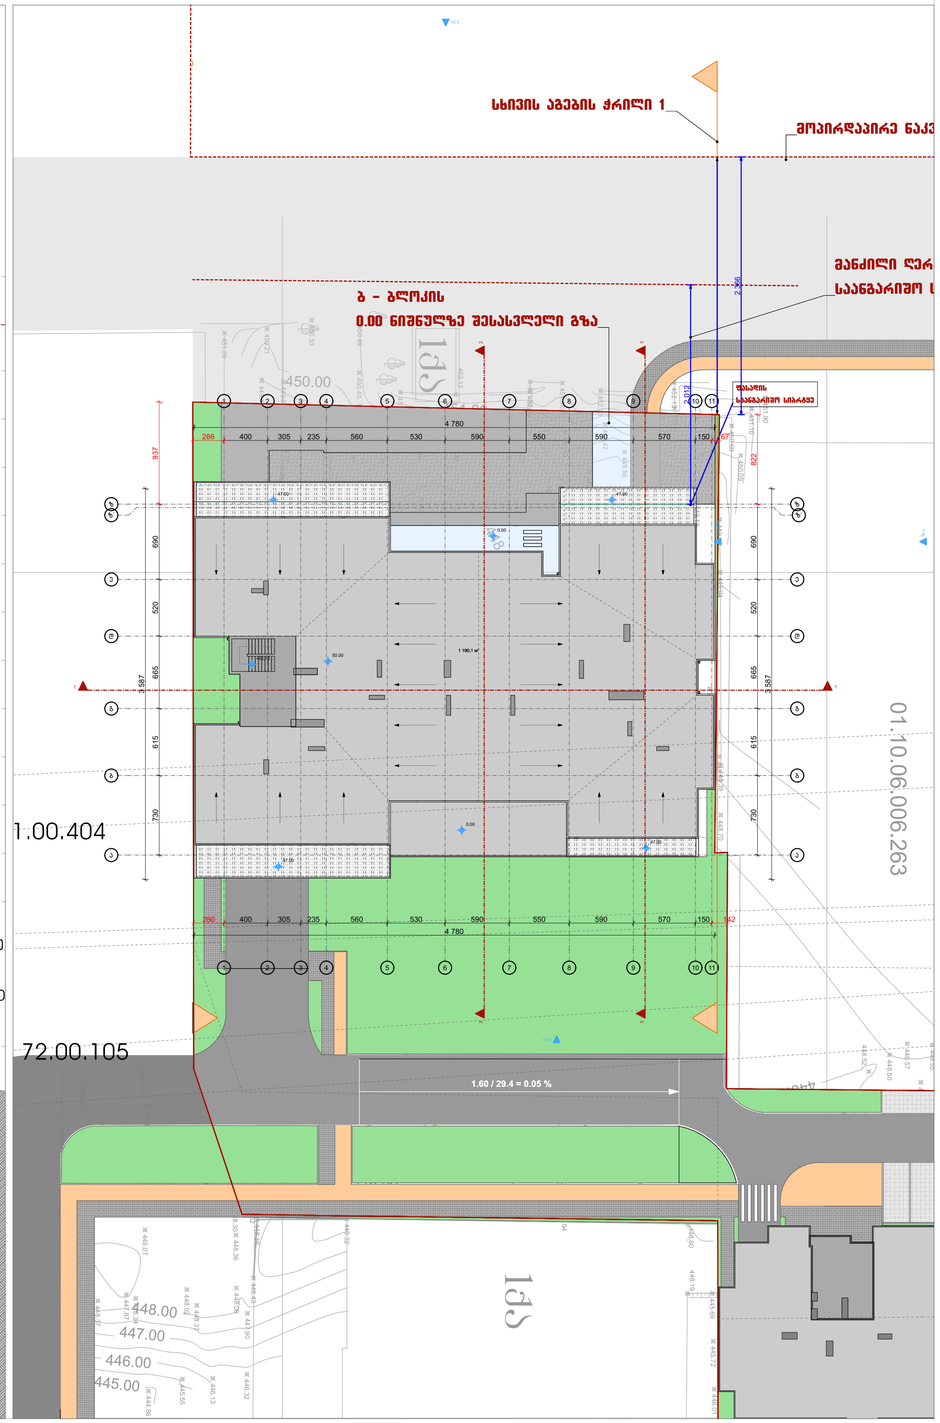

ფორმატი	დაკვეთა №	ფაილის სახელი
A-1	-	-

ექსპლიკაცია:

პროექტები

შენიშვნები

ზომები მოცემული სანტიმეტრებში
ნიშნულები მოცემულია მეტრებში
შენობის საპროექტო ნიშნული +/-0.00
უტოლდება აბსოლიტურ ნიშნულს 449.00

დამკვეთი:	შპს "აი ჯი დეველოპმენტ"

შპს "აი ჯი დეველოპმენტის" - ს
საკუთრებაში არსებულ მიწის ნაკვეთზე

ს.კ 01.10.06.006.245
მრავალბინიანი საცხოვრებელი სახლის

არქიტექტურული ნაწილი

არქიტექტურა

თანამდებობა	გვარი / ხელმოწერა
მთ. არქიტექტ.	ი. მირცხულava
თანაავტორი	თ. ჯიანაქე

ნახაზი

მასშტაბი 1 : 100	თარიღი 05/18/2019

სტადია	ფურცლები	ფურცელი
პროექტი	-	-