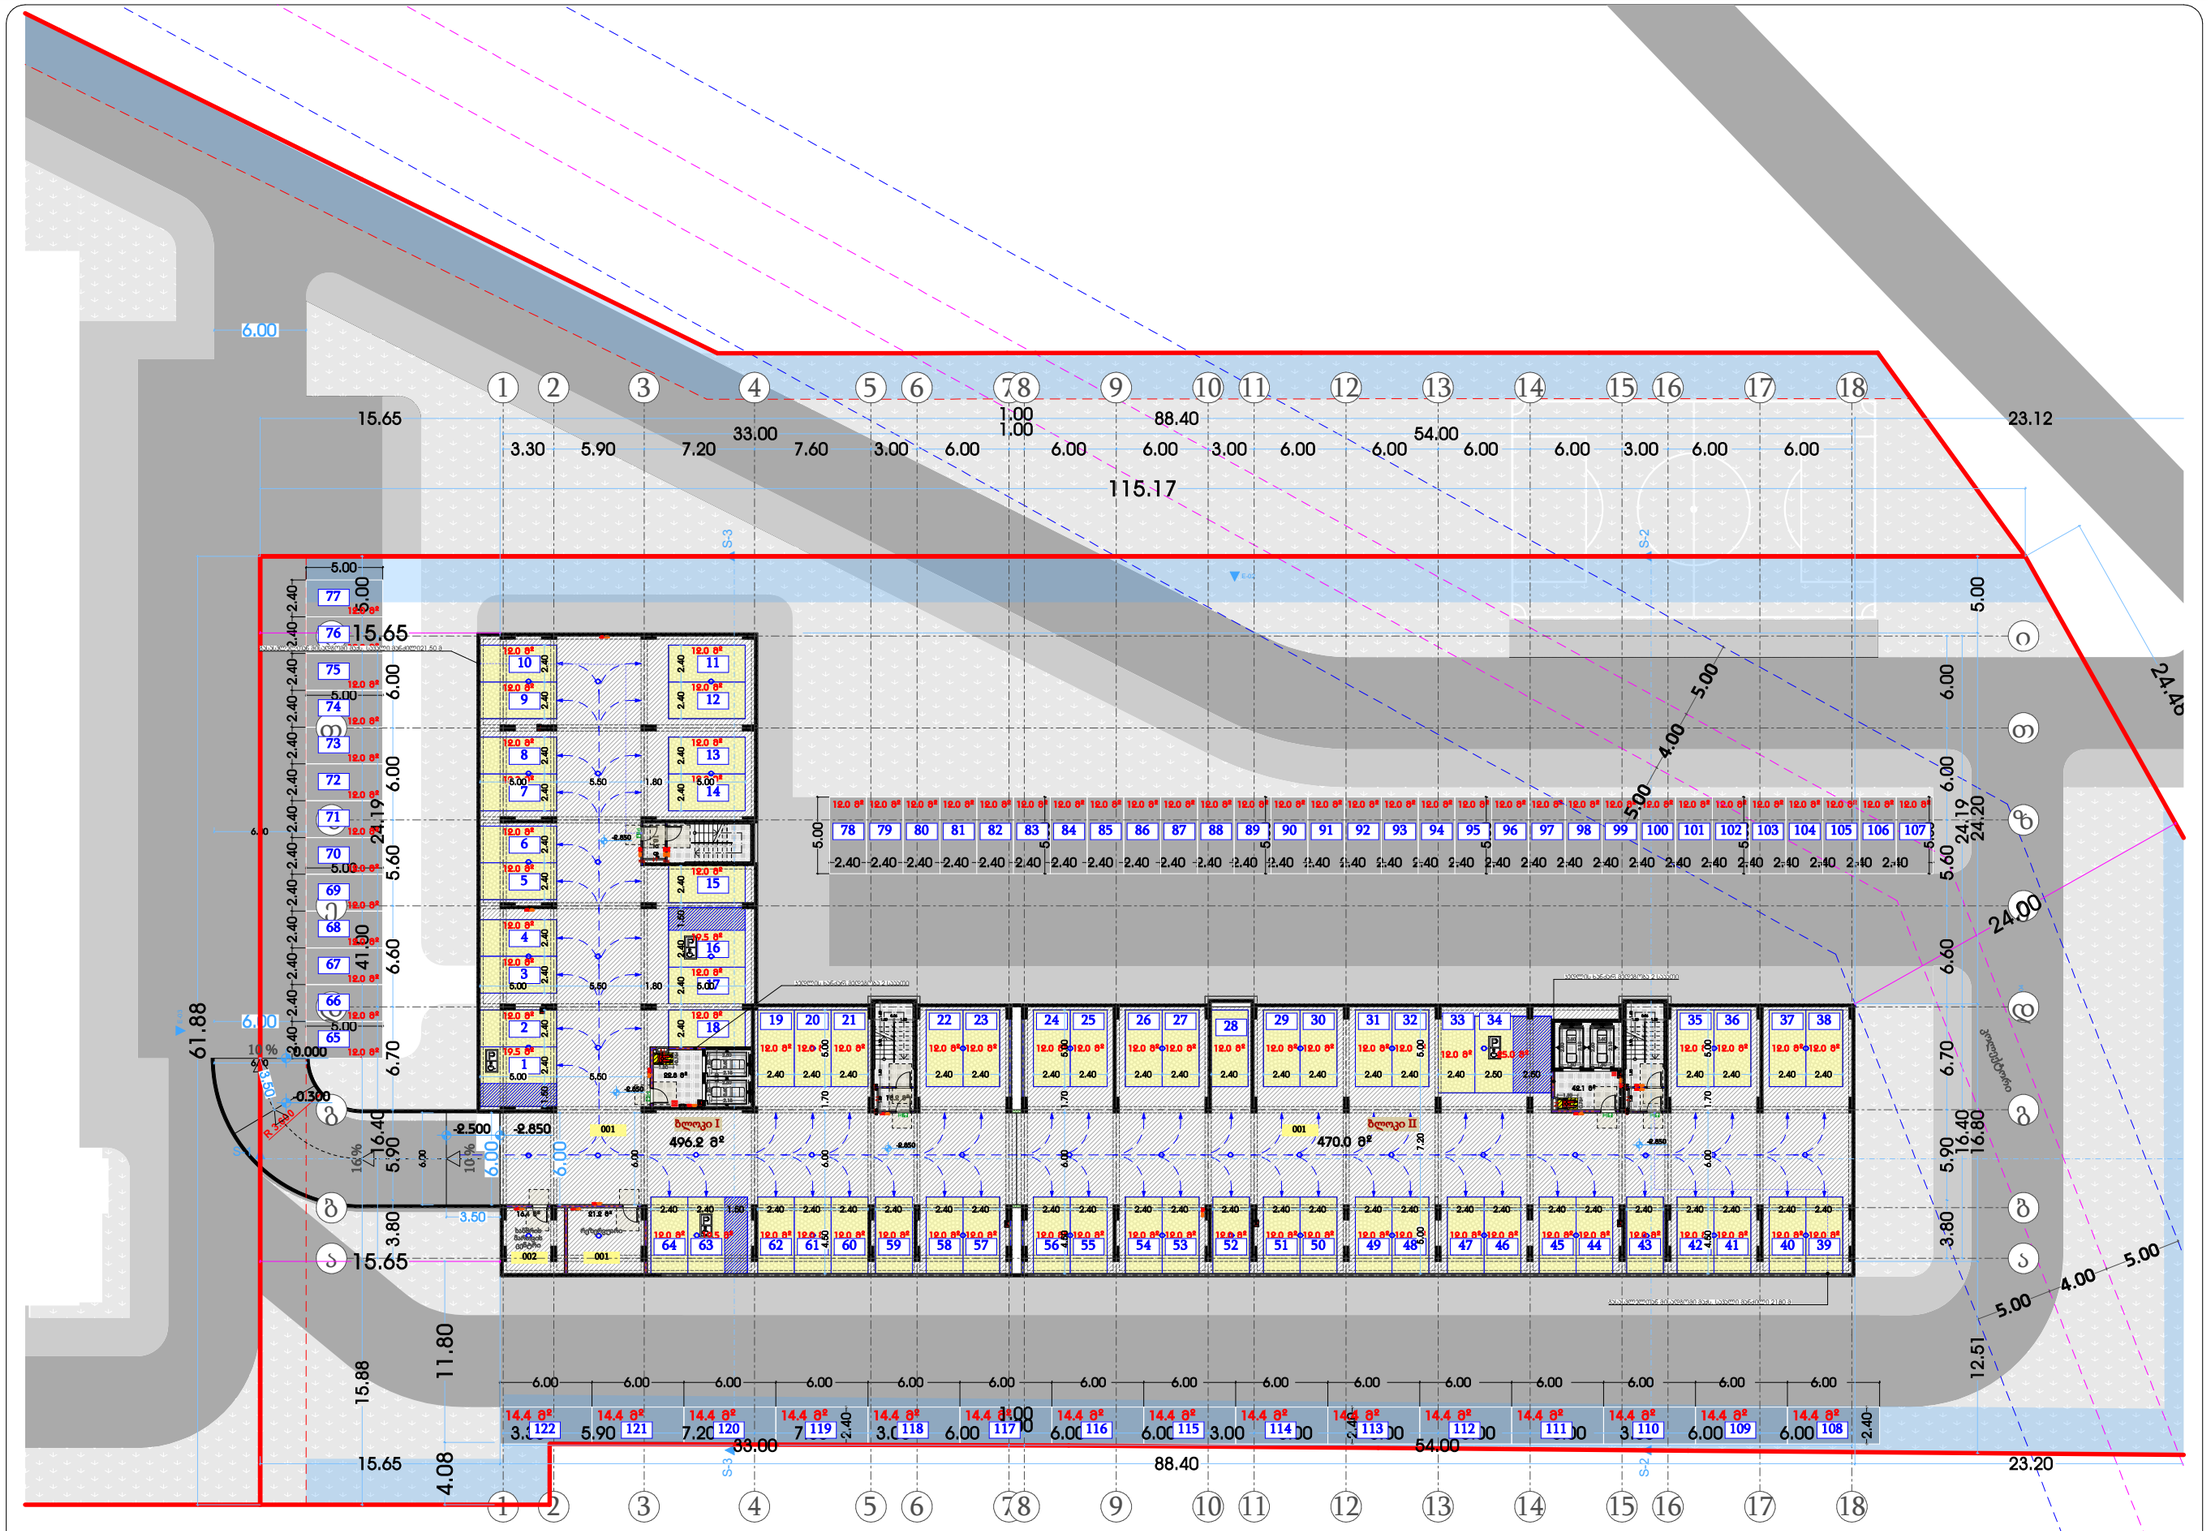


ბლოკი I

ავტოსადგომი #	ჯგუფი	დ.დ	ავტოსადგომი	საზაფხულო	საერთო ფართი
001	სწ-2	48	890.7 მ²	0.0 მ²	**890.7 მ²**
დამხმარე #	**ჯგუფი**	**დ.დ**	**დამხმარე ფართი**	**საზაფხულო**	**საერთო ფართი**
001	დს	1	21.2 მ²	0.0 მ²	**21.2 მ²**
002	დს	1	16.4 მ²	0.0 მ²	**16.4 მ²**

ბლოკი II

ავტოსადგომი #	ჯგუფი	დ.დ	ავტოსადგომი	საზაფხულო	საერთო ფართი
001	სწ-2	47	879.0 მ²	00.0 მ²	**879.0 მ²**

პირობითი აღნიშვნები

შენიშვნა

1. შენობის მონოლითური სვეტების და კედლის რიგებისა, კიბეთაშორისი და ზონის მონოლითი მუავლების შენობის ცალკეული ელემენტების და ეროზიული ელემენტების კონსტრუქციის მოთხოვნების საფუძველზე.
2. პროექტში ნაჩვენები რეკომენდაციები ტიპიური მუავლების მეორეული.
3. შენობის გარე და შიდა კიბეების საფეხურების ზომა და რაოდენობა ზომების მეორეული.
4. ეიერაფების, კარისა და სხვა დეთების მიმართი ერთების მიმართულება და რაოდენობა მუავლება ფიზიკურად, შესაბამისად მუავლის მეორეული პროექტის ხანეც

თარიღი	00.00.0000
დამკვეთი:	
შემსრულებელი:	
შ.პ.ს. "პაულონია"	

პროექტის დასახელება

მრავალბინიანი საცხოვრებელი სახლი

მისამართი

ქ. თბილისი, დიდი დიღომი, I და III მ/რ შორის ს/კ 01.10.08.006.700

ნახაზის დასახელება

I და II ბლოკი
გეგმა ნიშნულზე -2.850

თანამდებობა	ხელმოწერა	გვარი
დირექტორი		ლ. ხავთასი
არქიტექტორი		ი. ხავთასი
დაამუშავა		დ. მუნჯიშვილი
კონსტრუქტორი		

მასშტაბი	1:200
ფორმატი	A1