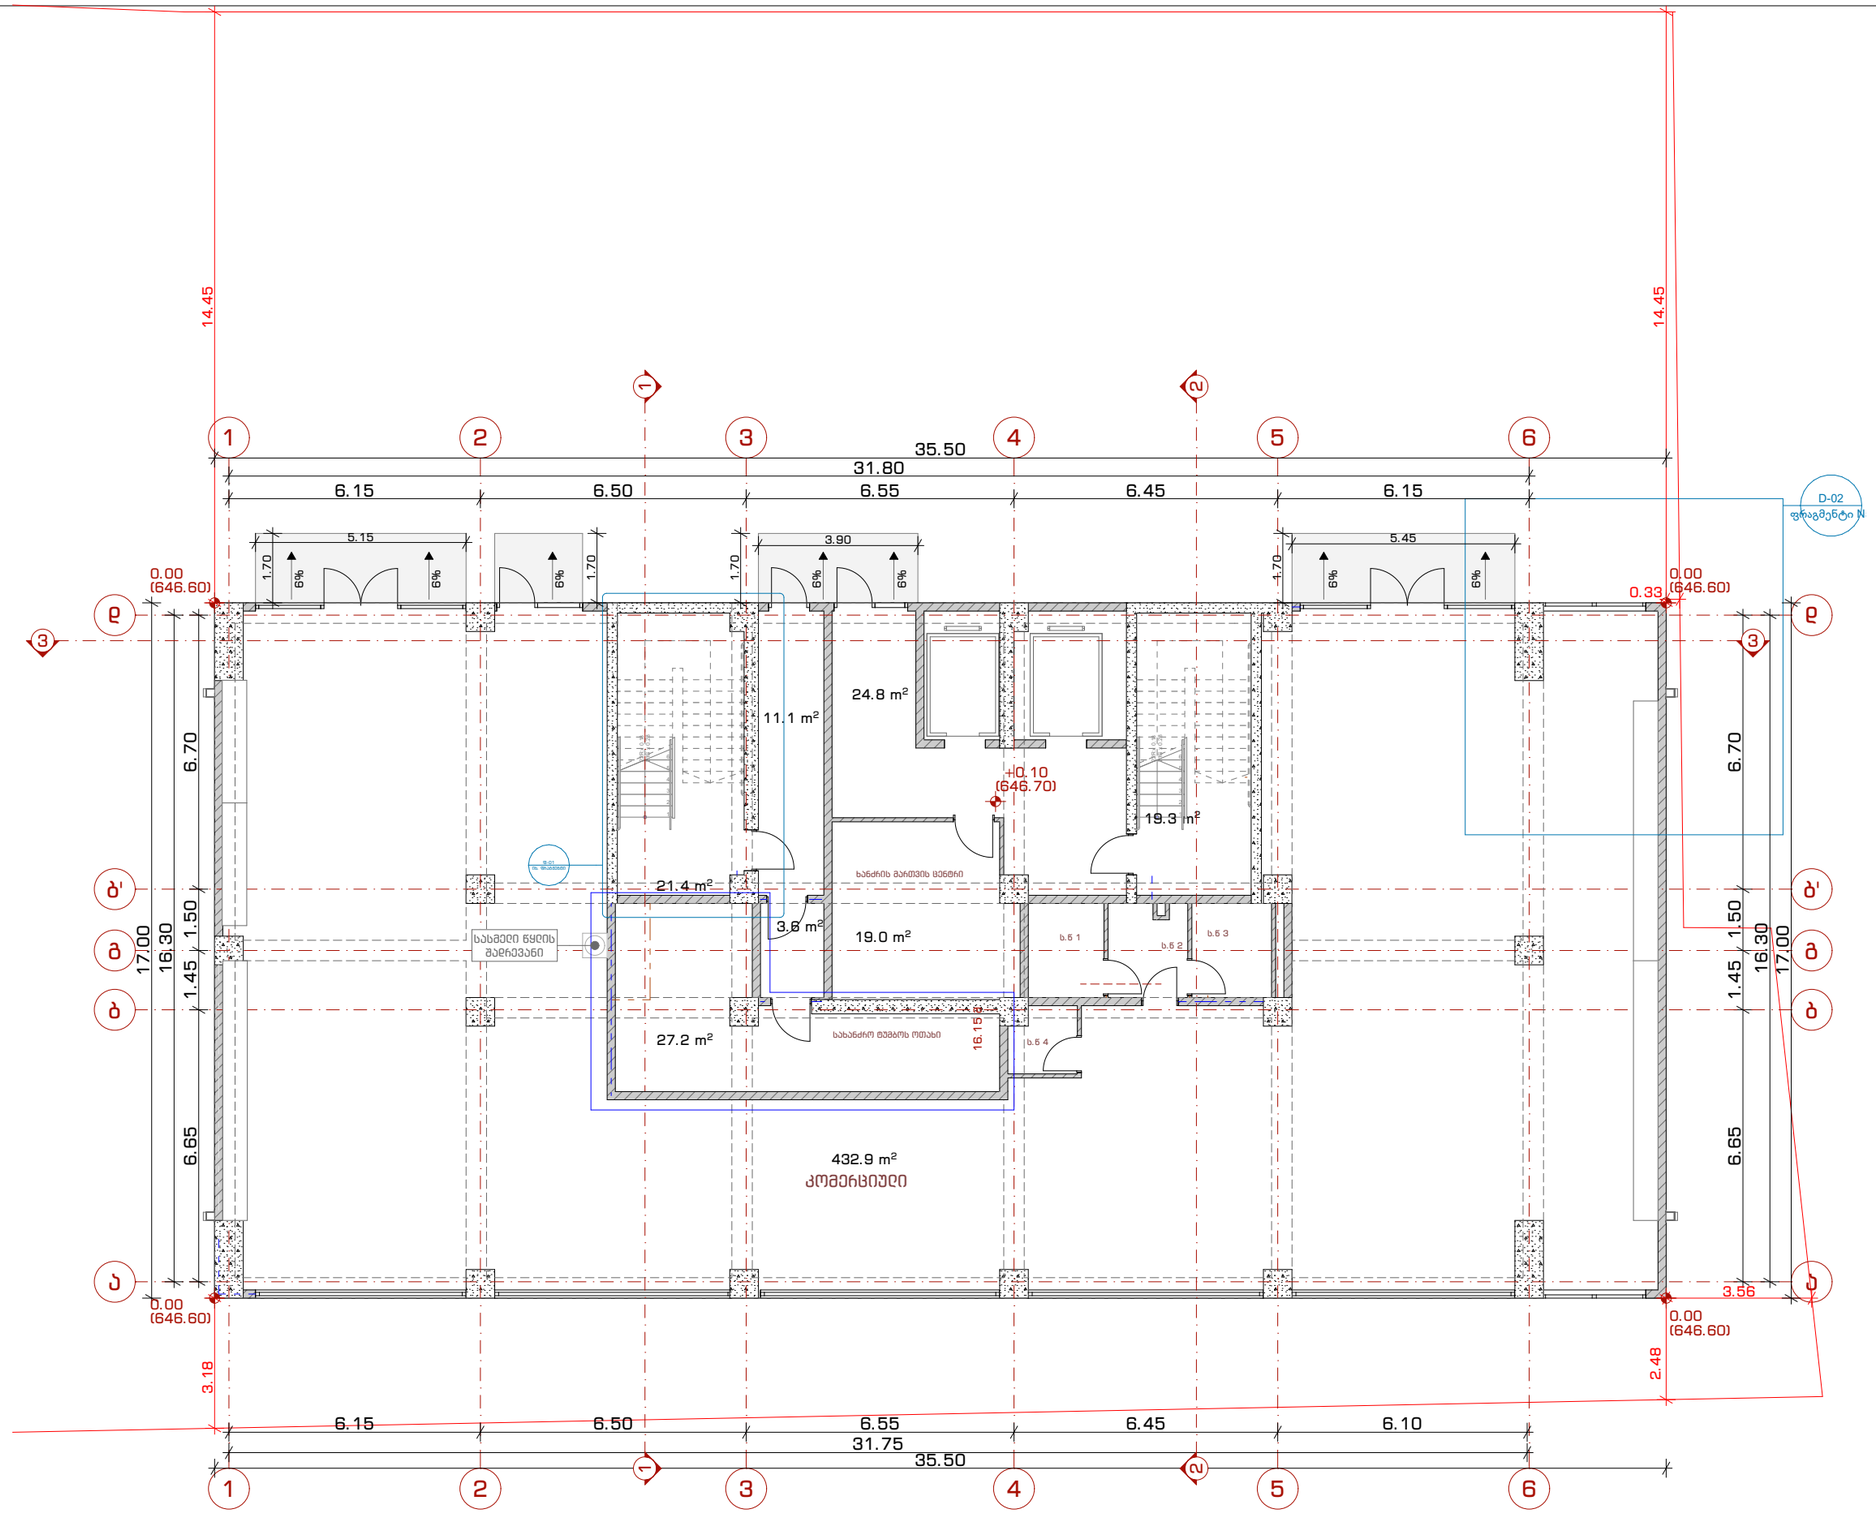

ტექ. ეკონომიკური მაჩვენებლები	
კომერციული	432.9 მ²
დამხმარე	46.2 მ²
სადარბაზო	80.2 მ²
პირობითი აღნიშვნები	

პროექტის სახელწოდება:

მრავალბინიანი საცხოვრებელი სახლი

მისამართი: ქალაქი თბილისი, ნუცუბიძის **IV** მ/რ, **N**13-ის მიმდებარედ; ქალაქი თბილისი, ნუცუბიძის **IV** მ/რ, კორპუსი **N**13-ის მიმდებარედ

ნახაზის დასახელება:

გეგმა 0.00 ნიშნულზე

თანამდებობა	გვარი	ხელმოწერა
არქიტექტორი	დ.პაპიძე	
არქიტექტორი	ლ.ხვიბლიანი	

მასშტაბი	1:150	ფურცელი	ფურცელი №
ფორმატი	A - 3		
თარიღი	2023 წ.	გვერდი	7

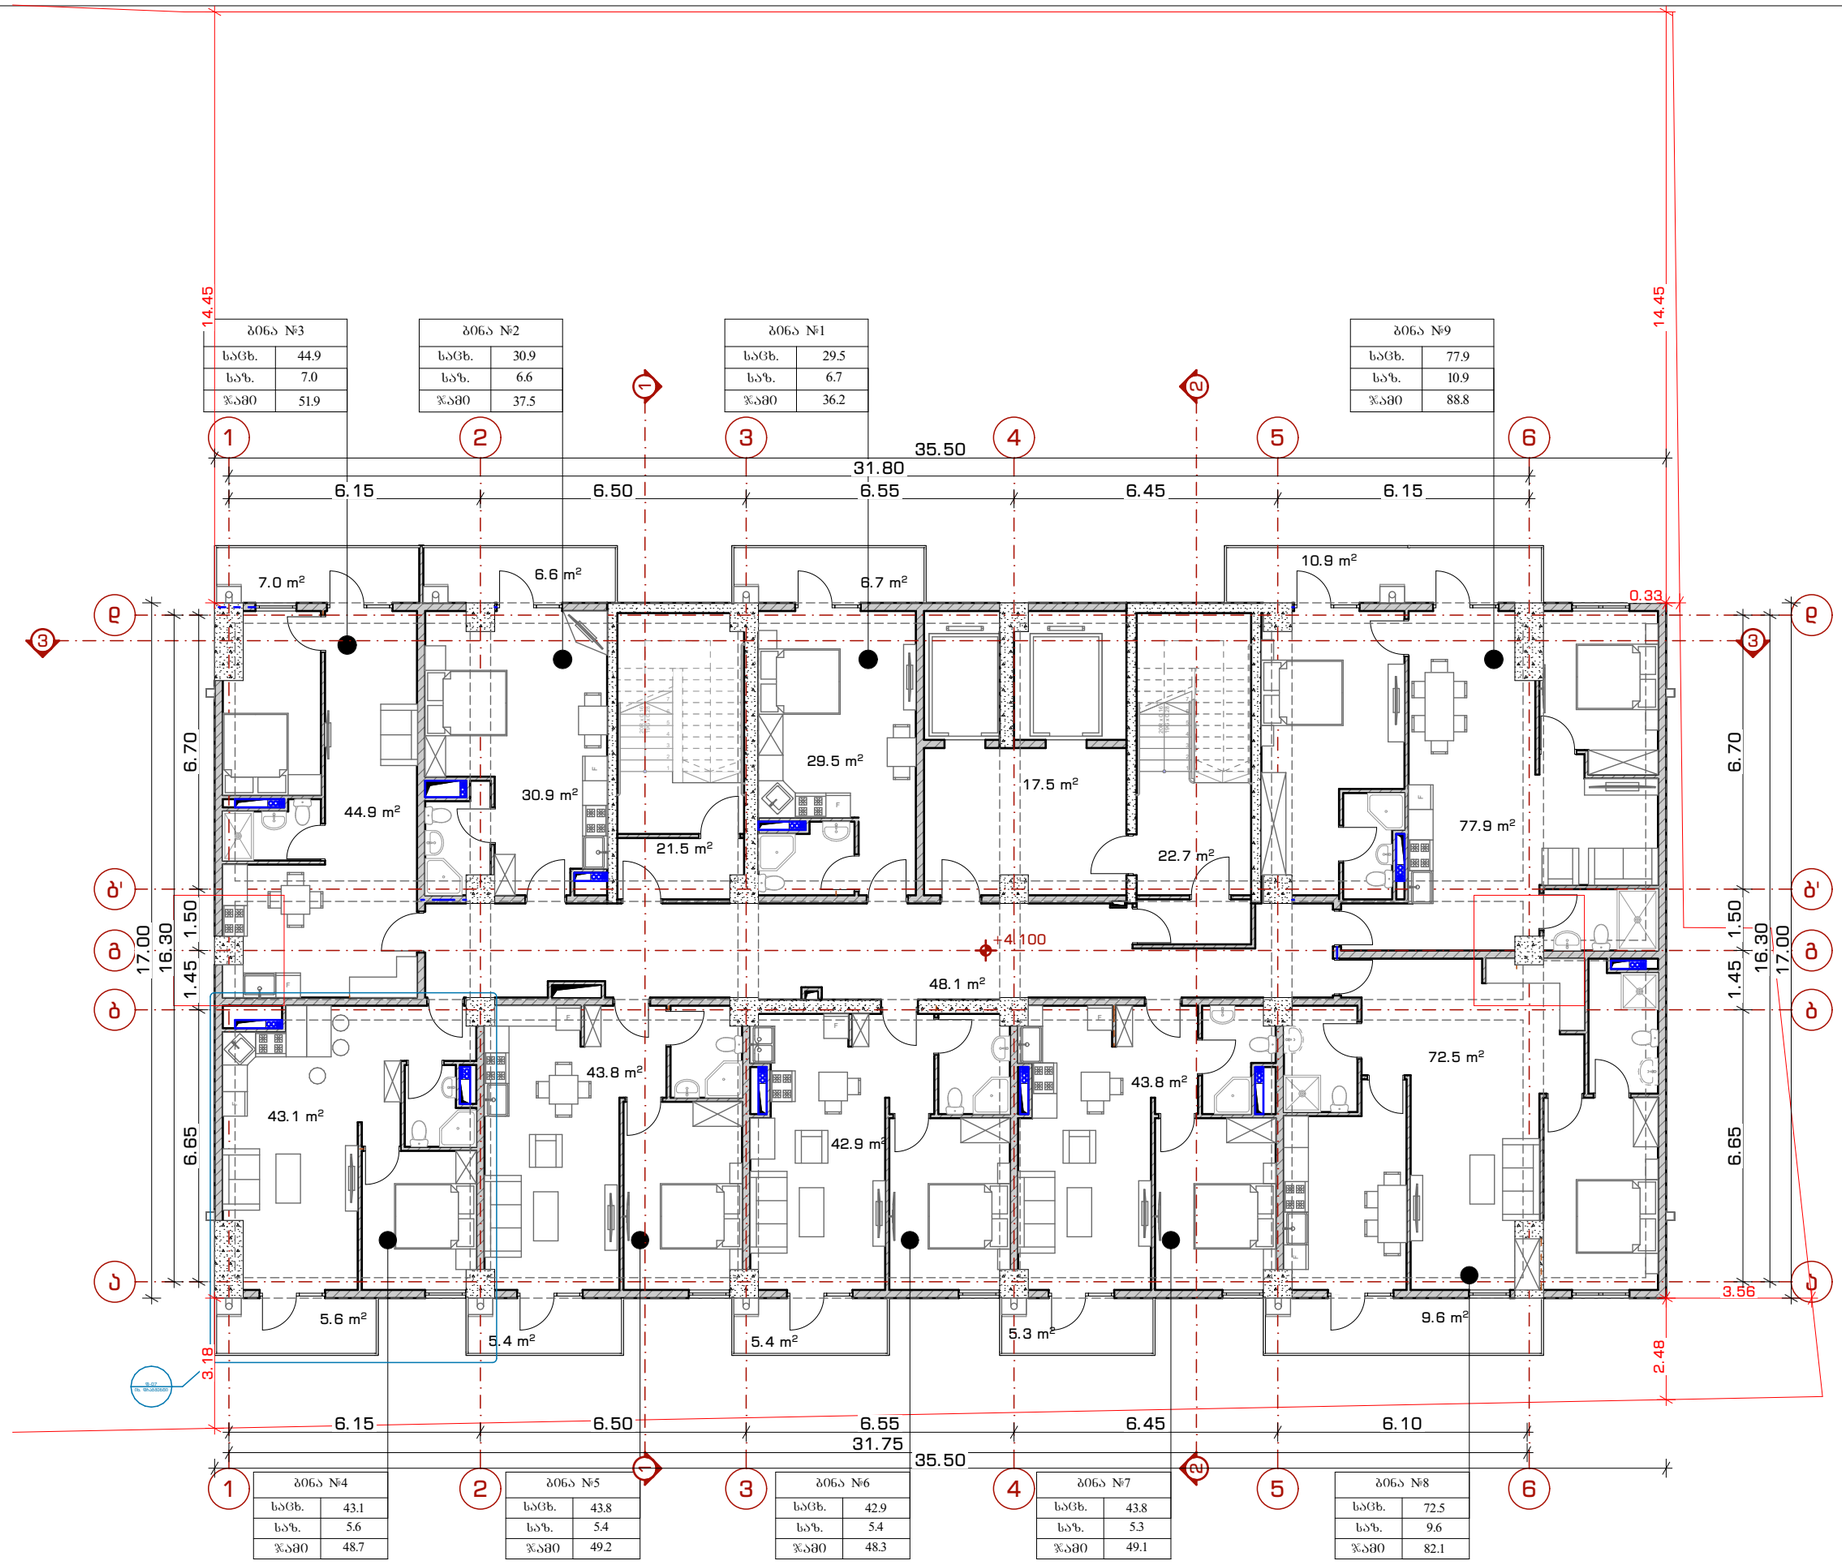

ტექ. ეკონომიკური მაჩვენებლები	
საცხოვრებელი	429.3 მ²
საზაფხულო	62.5 მ²
ჯამი	491.8 მ²
სადარბაზო	109.8 მ²
პირობითი აღნიშვნები	

პროექტის სახელწოდება:

მრავალბინიანი საცხოვრებელი სახლი

მისამართი: ქალაქი თბილისი, ნუცუბიძის **IV** მ/რ, **N**13-ის მიმდებარედ; ქალაქი თბილისი, ნუცუბიძის **IV** მ/რ, კორპუსი **N**13-ის მიმდებარედ

ნახაზის დასახელება:

გეგმა +4.00 ნიშნულზე

თანამდებობა	გვარი	ხელმოწერა
არქიტექტორი	დ.პაპიძე	
არქიტექტორი	ლ.ხვიბლიანი	

მასშტაბი	1:150	ფურცელი	ფურცელი №
ფორმატი	A - 3		
თარიღი	2023 წ.	გვერდი	8

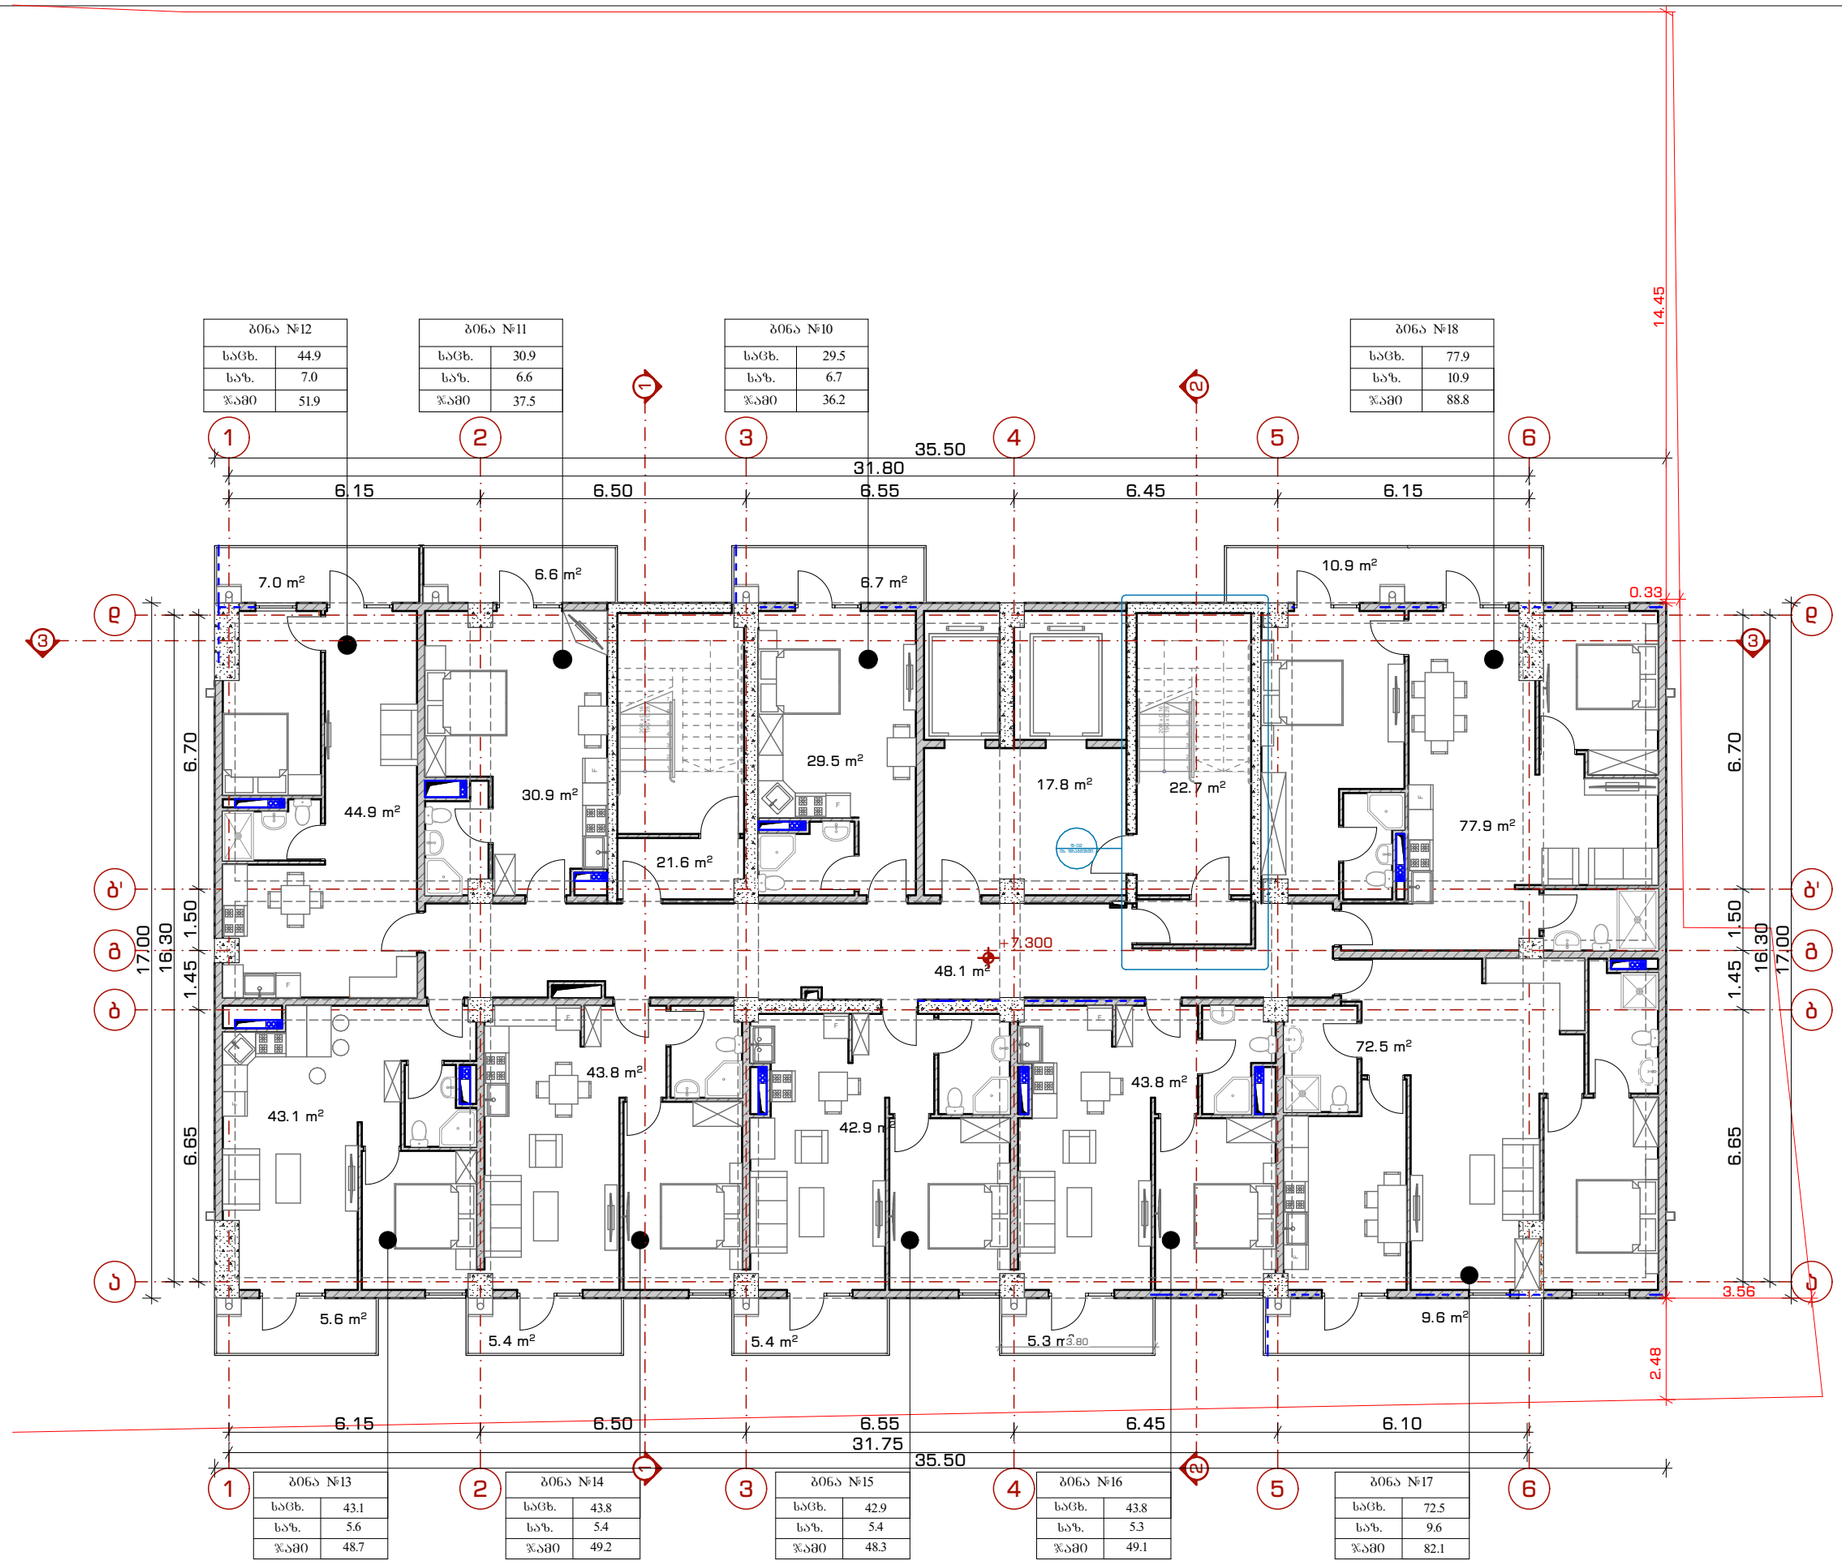

ტექ. ეკონომიკური მაჩვენებლები	
საცხოვრებელი	429.3 მ²
საზაფხულო	62.5 მ²
ჯამი	491.8 მ²
სადარბაზო	110.2 მ²
პირობითი აღნიშვნები	

პროექტის სახელწოდება:

მრავალბინიანი საცხოვრებელი სახლი

მისამართი: ქალაქი თბილისი, ნუცუბიძის **IV** მ/რ, **N**13-ის მიმდებარედ; ქალაქი თბილისი, ნუცუბიძის **IV** მ/რ, კორპუსი **N**13-ის მიმდებარედ

ნახაზის დასახელება:

მეეზოე +7.20 ნიშნულზე

თანამდებობა	გვარი	ხელმოწერა
არქიტექტორი	დ.პაპიძე	
არქიტექტორი	ლ.ხვიბლიანი	

მასშტაბი	1:150	ფურცელი	ფურცელი №
ფორმატი	A - 3		
თარიღი	2023 წ.	გვერდი	9

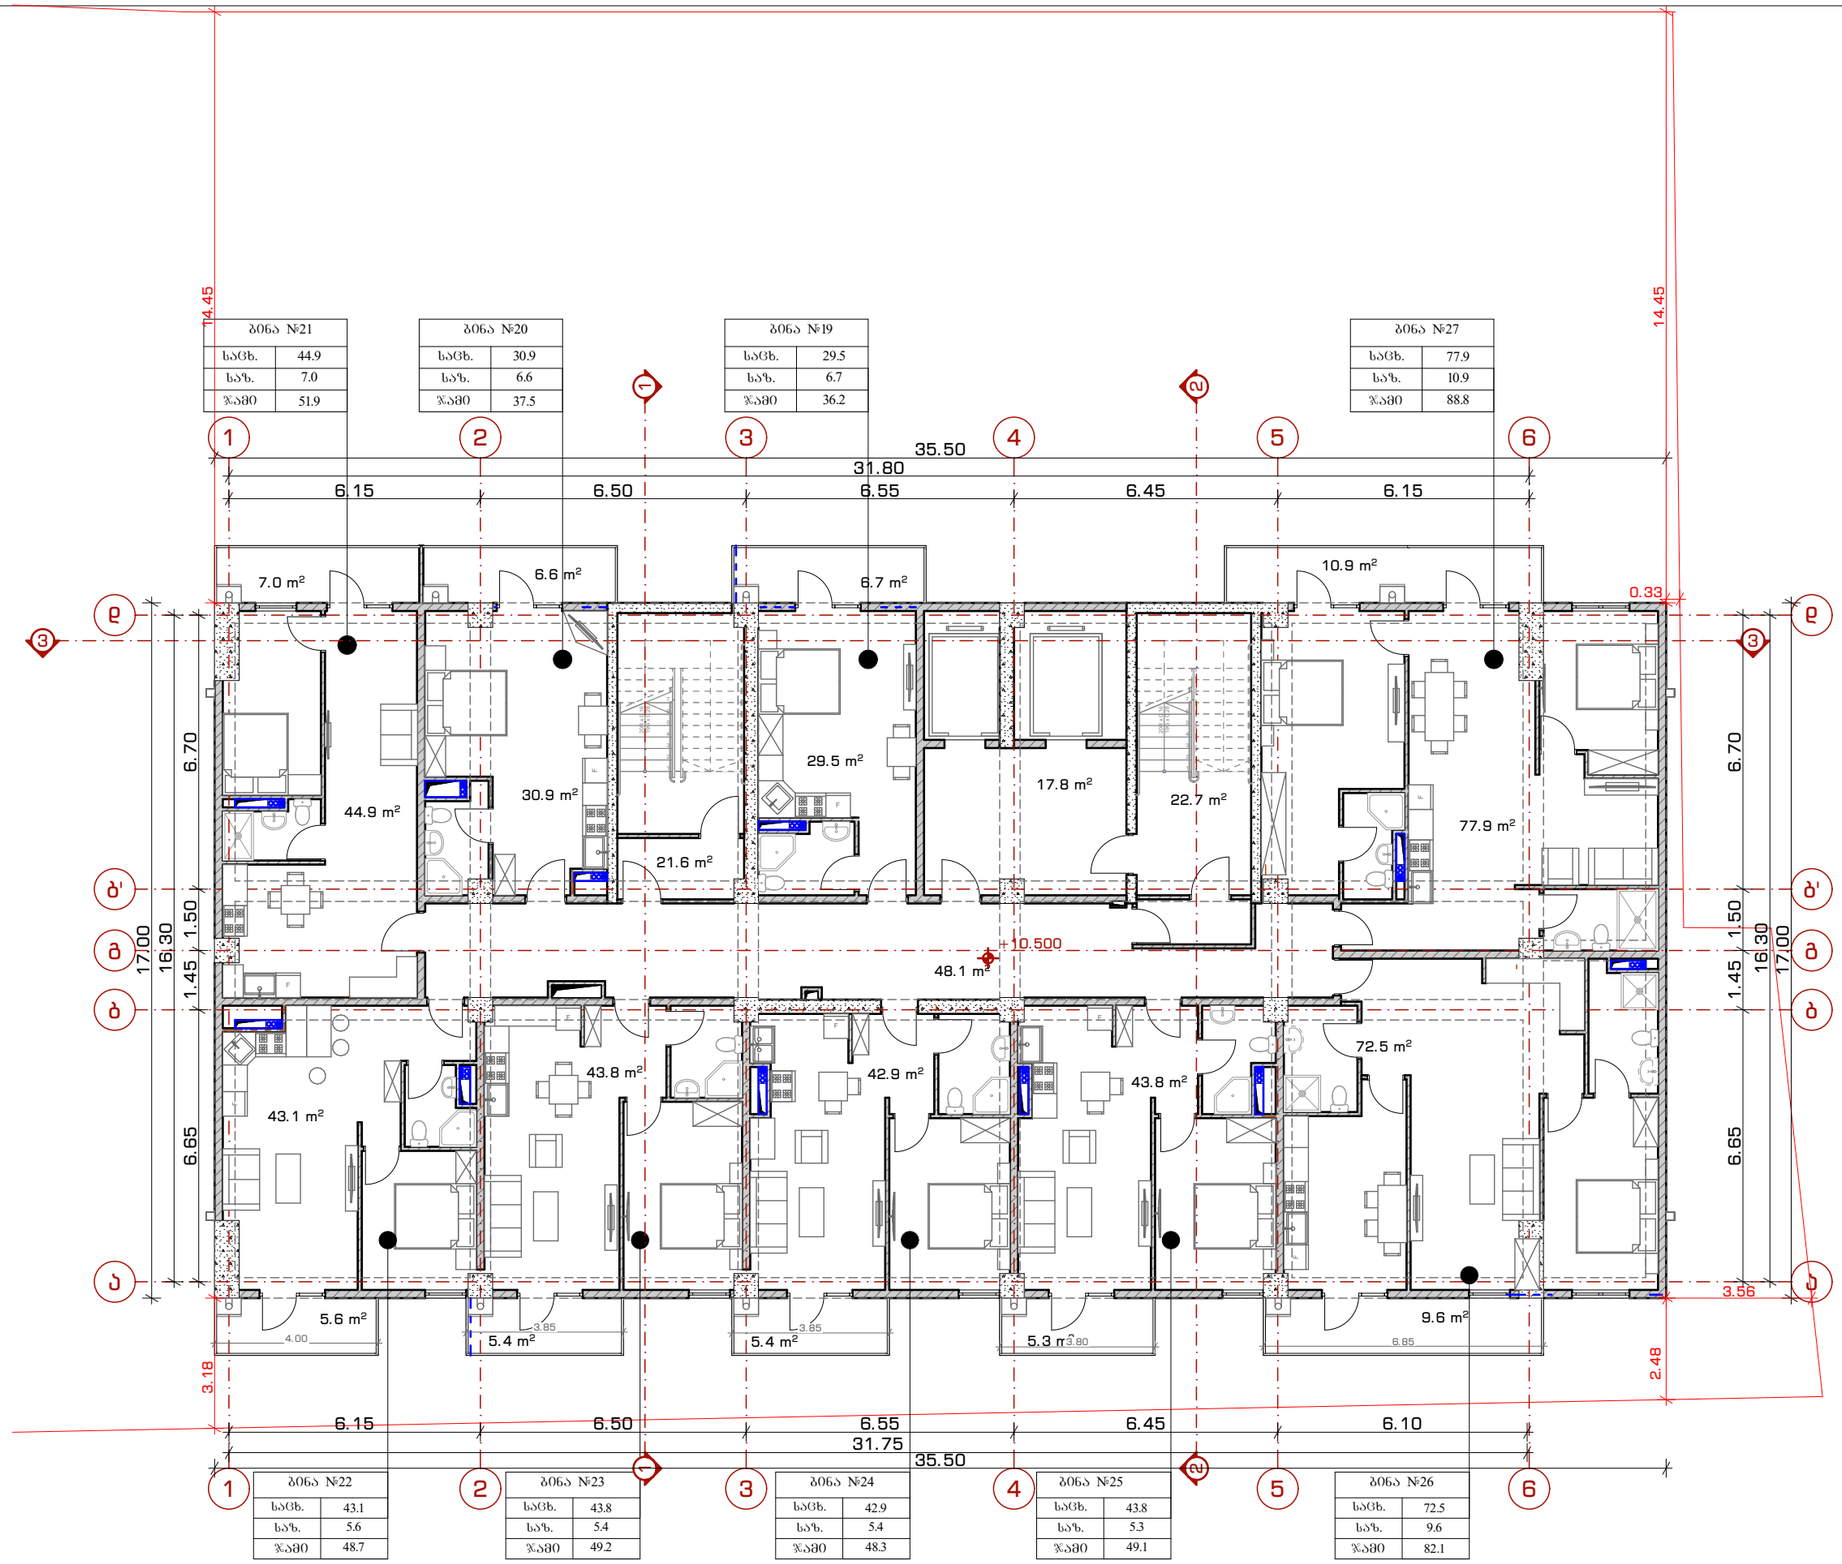

ტექ. ეკონომიკური მაჩვენებლები	
საცხოვრებელი	429.3 მ²
საზაფხულო	62.5 მ²
ჯამი	491.8 მ²
სადარბაზო	110.2 მ²
პირობითი აღნიშვნები	

პროექტის სახელწოდება:

მრავალბინიანი საცხოვრებელი სახლი

მისამართი: ქალაქი თბილისი, ნუცუბიძის **IV** მ/რ, **N**13-ის მიმდებარედ; ქალაქი თბილისი, ნუცუბიძის **IV** მ/რ, კორპუსი **N**13-ის მიმდებარედ

ნახაზის დასახელება:

გეგმა +10.40 ნიშნულზე

თანამდებობა	გვარი	ხელმოწერა
არქიტექტორი	დ.პაპიძე	
არქიტექტორი	ლ.ხვიბლიანი	

მასშტაბი	1:150	ფურცელი	ფურცელი №
ფორმატი	A - 3		
თარიღი	2023 წ.	გვერდი	10

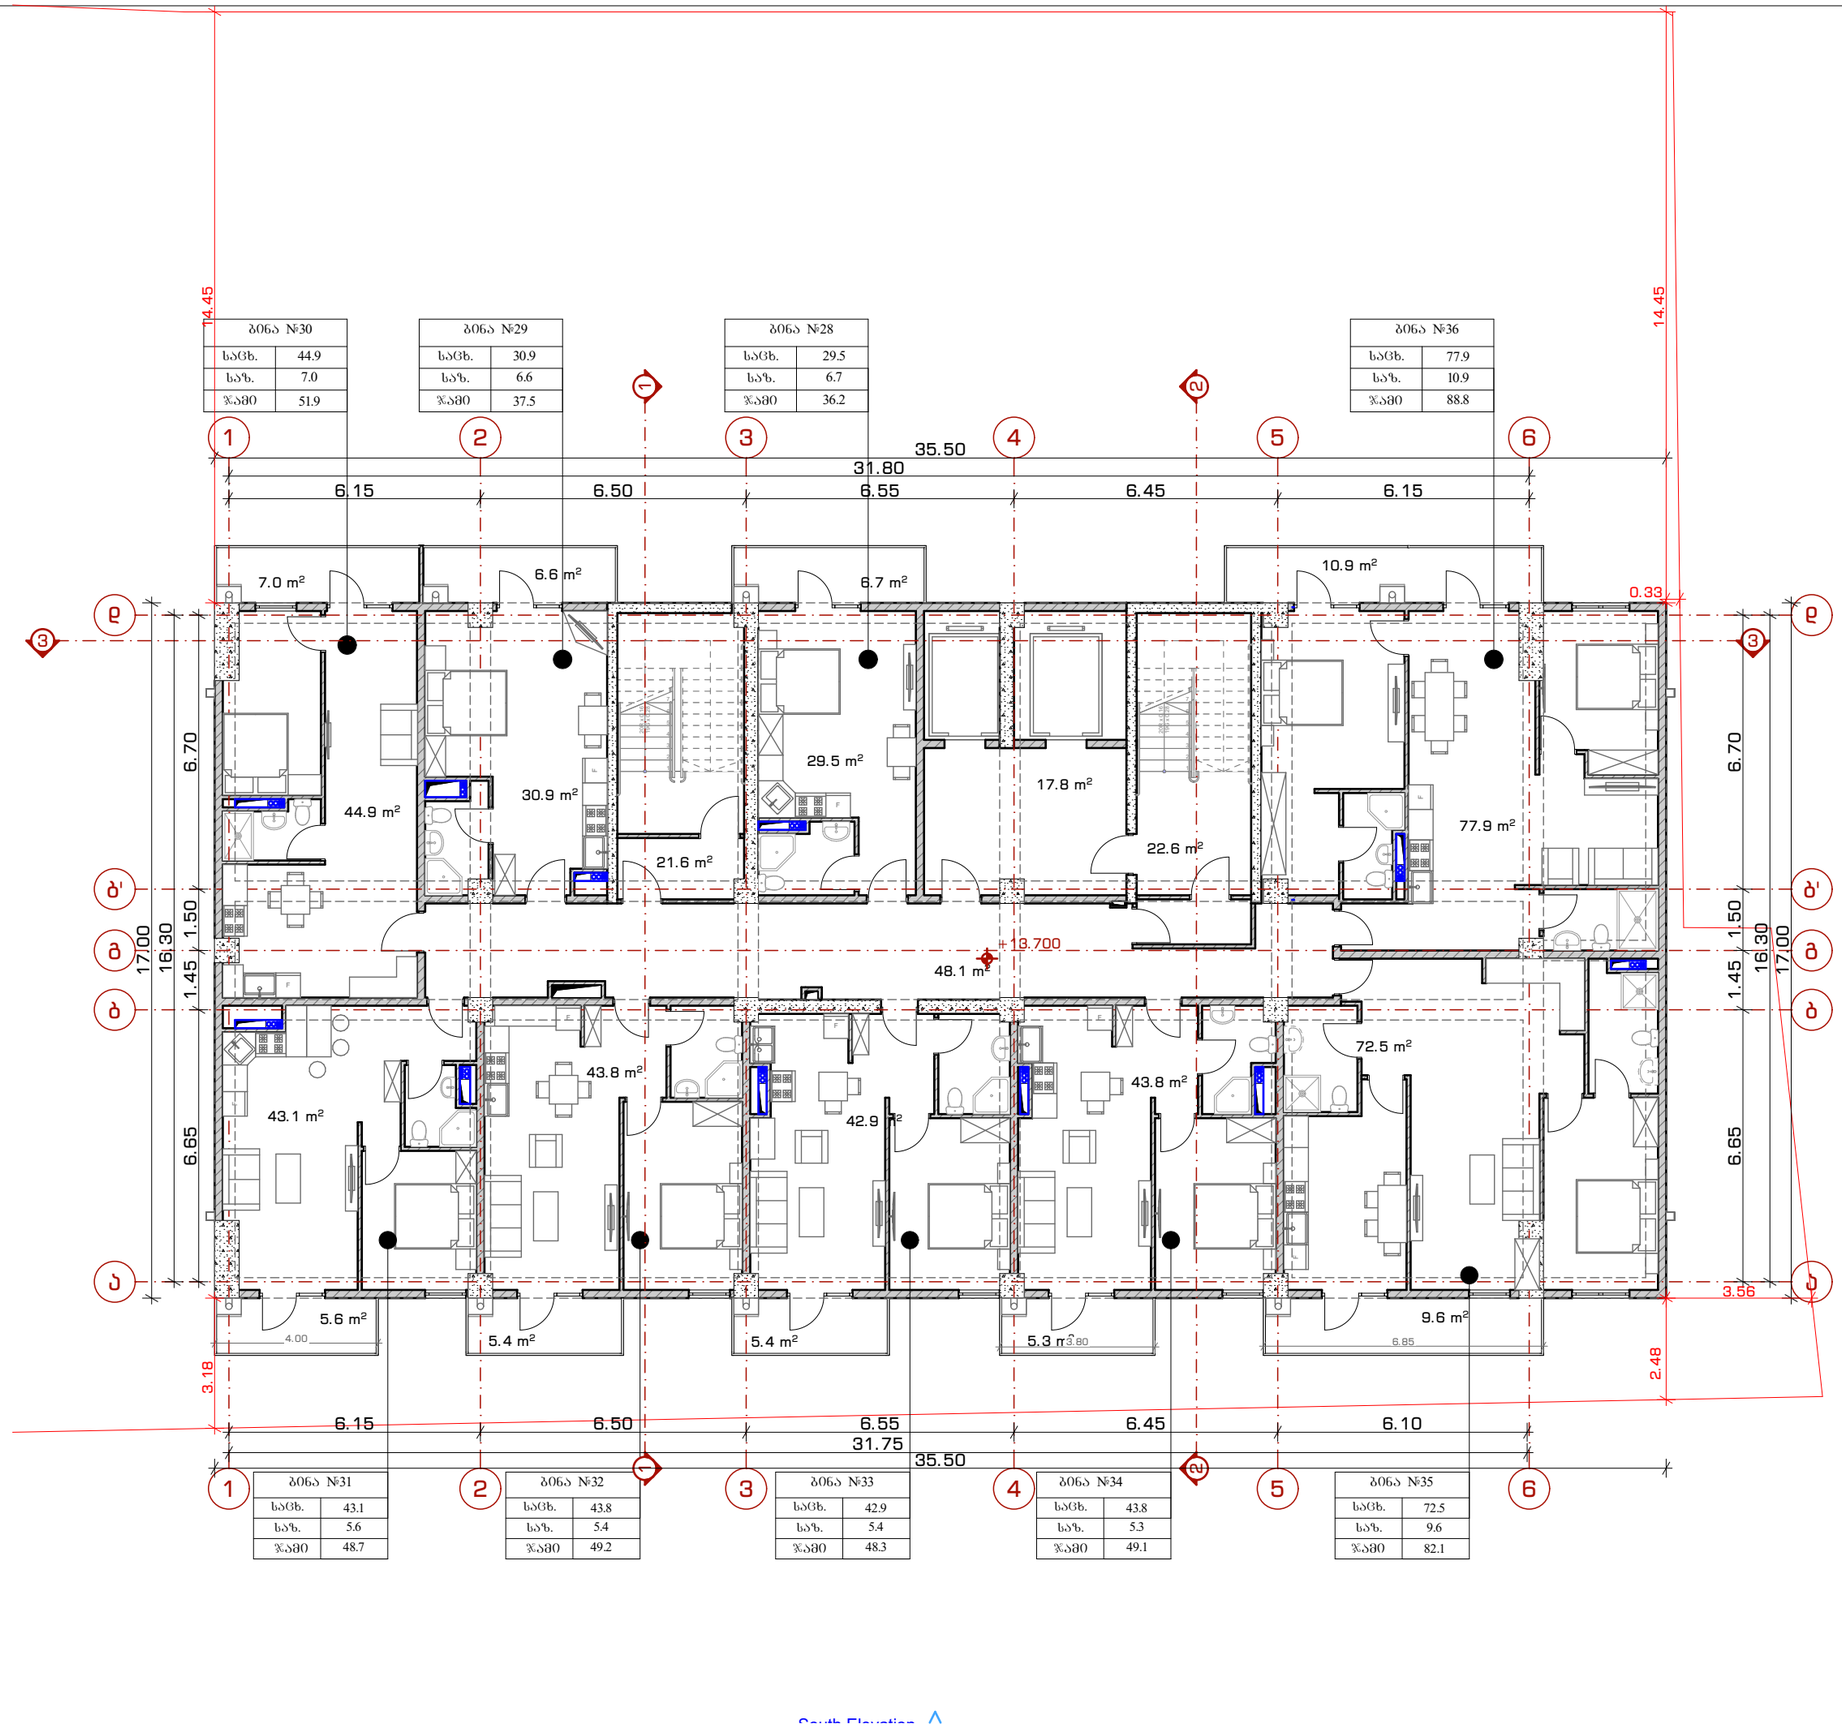

South Elevation

ტექ. ეკონომიკური მაჩვენებლები	
საცხოვრებელი	429.3 მ²
საზაფხულო	62.5 მ²
ჯამი	491.8 მ²
სადარბაზო	110.1 მ²
პირობითი აღნიშვნები	

პროექტის სახელწოდება:

მრავალბინიანი საცხოვრებელი სახლი

მისამართი: ქალაქი თბილისი, ნუცუბიძის **IV** მ/რ, **N**13-ის მიმდებარედ; ქალაქი თბილისი, ნუცუბიძის **IV** მ/რ, კორპუსი **N**13-ის მიმდებარედ

ნახაზის დასახელება:

გეგმა +13.60 ნიშნულზე

თანამდებობა	გვარი	ხელმოწერა
არქიტექტორი	დ.პაპიძე	
არქიტექტორი	ლ.ხვიბლიანი	

მასშტაბი	1:150	ფურცელი	ფურცელი №
ფორმატი	A - 3		
თარიღი	2023 წ.	გვერდი	11

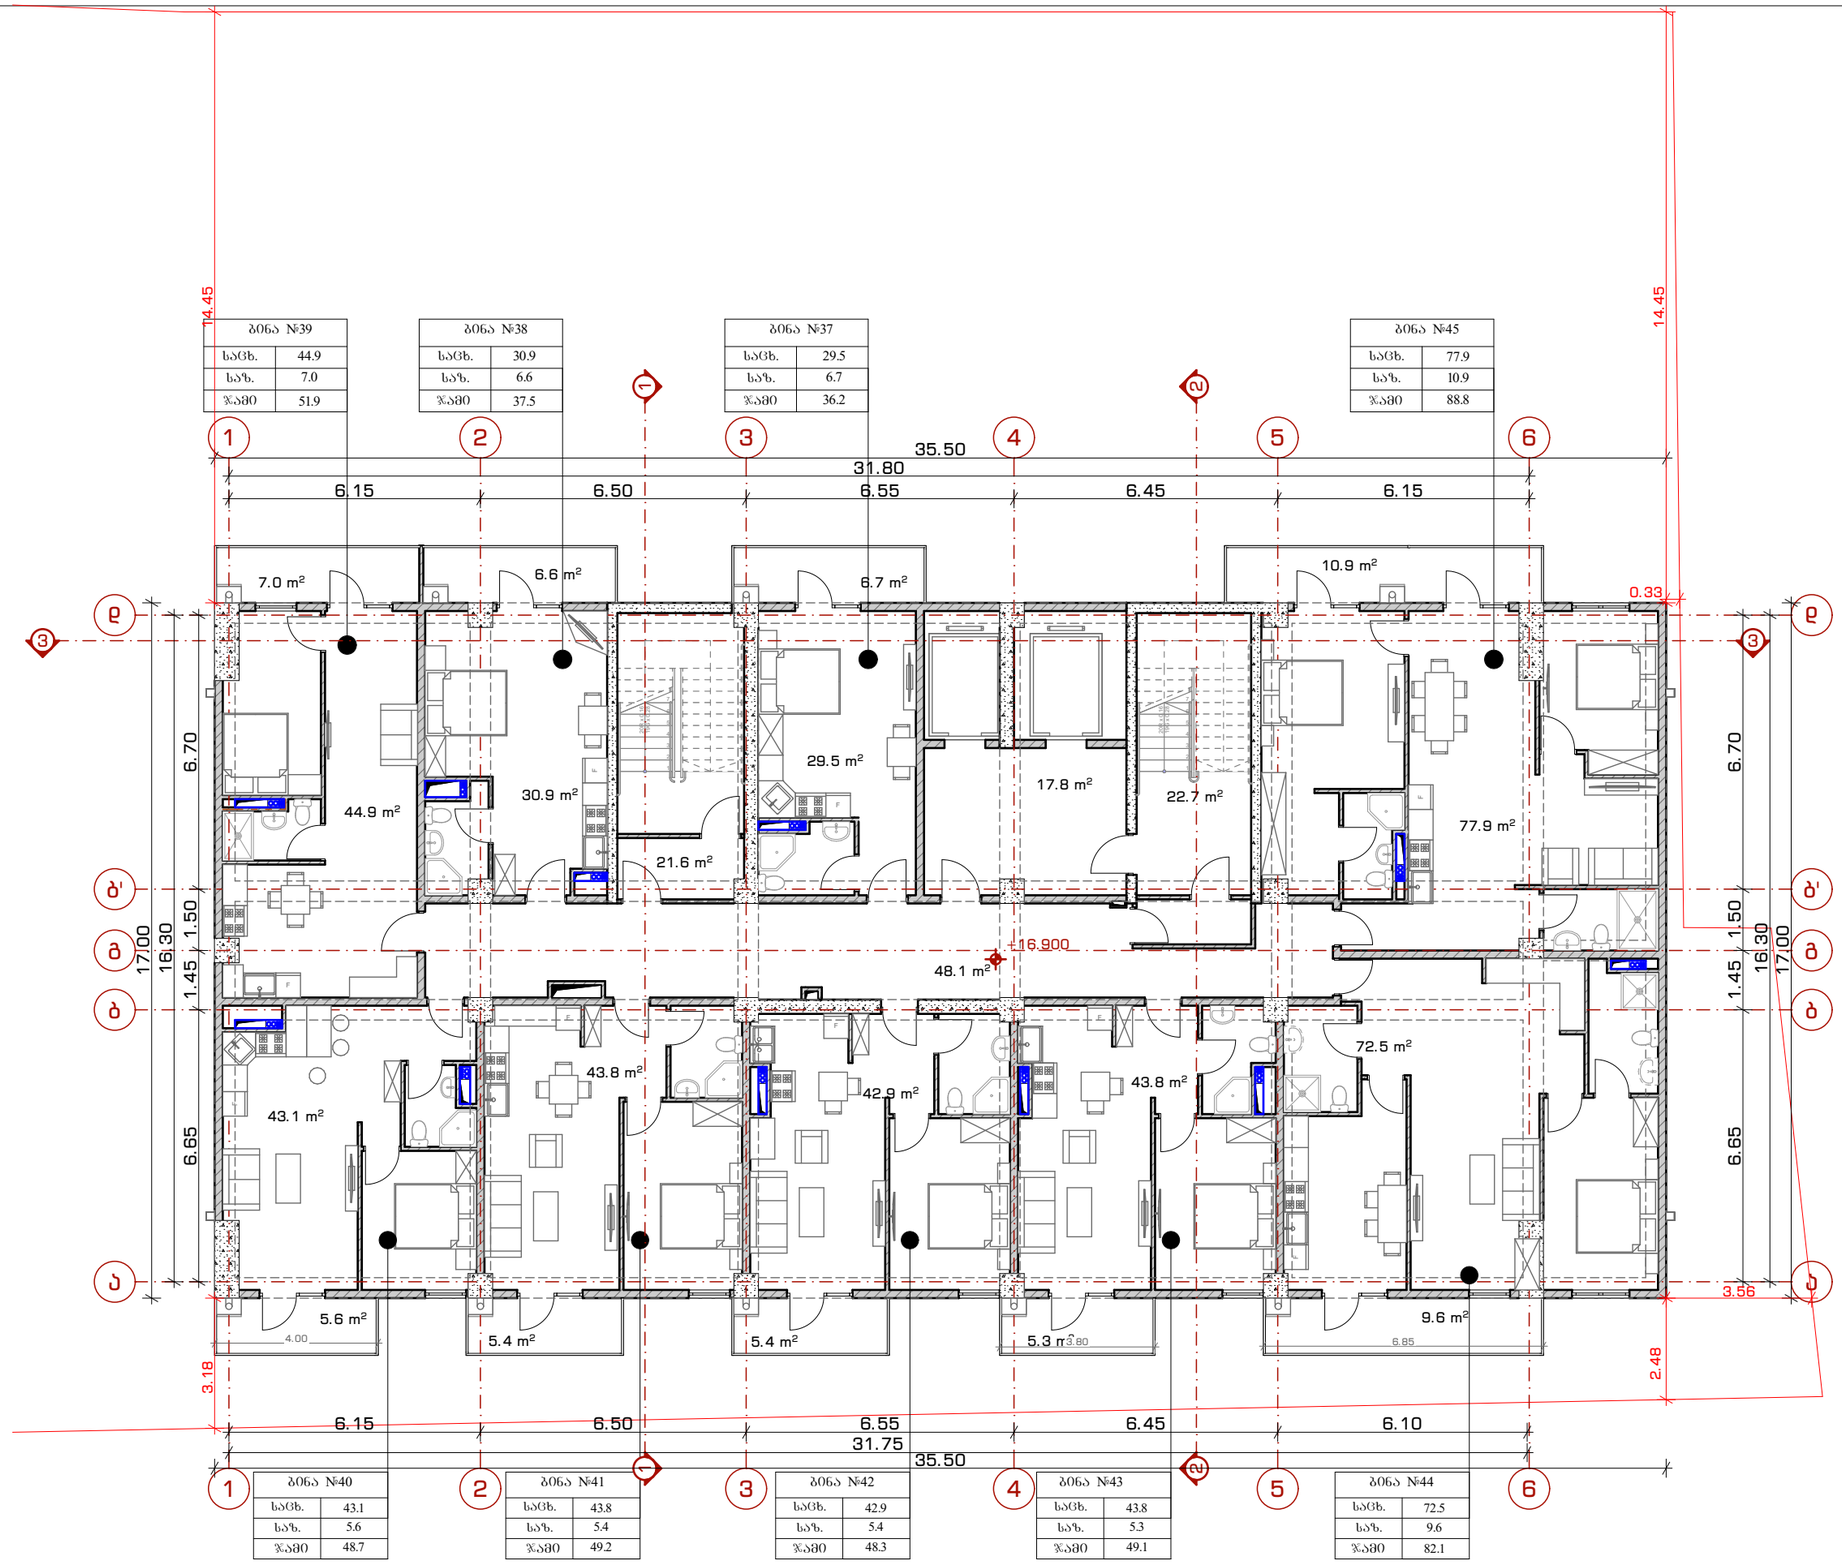

ტექ. ეკონომიკური მაჩვენებლები	
საცხოვრებელი	429.3 მ²
საზაფხულო	62.5 მ²
ჯამი	491.8 მ²
სადარბაზო	110.2 მ²
პირობითი აღნიშვნები	

პროექტის სახელწოდება:

მრავალბინიანი საცხოვრებელი სახლი

მისამართი: ქალაქი თბილისი, ნუცუბიძის **IV** მ/რ, **N**13-ის მიმდებარედ; ქალაქი თბილისი, ნუცუბიძის **IV** მ/რ, კორპუსი **N**13-ის მიმდებარედ

ნახაზის დასახელება:

გეგმა +16.80 ნიშნულზე

თანამდებობა	გვარი	ხელმოწერა
არქიტექტორი	დ.პაპიძე	
არქიტექტორი	ლ.ხვიბლიანი	

მასშტაბი	1:150	ფურცელი	ფურცელი №
ფორმატი	A - 3		
თარიღი	2023 წ.	გვერდი	12

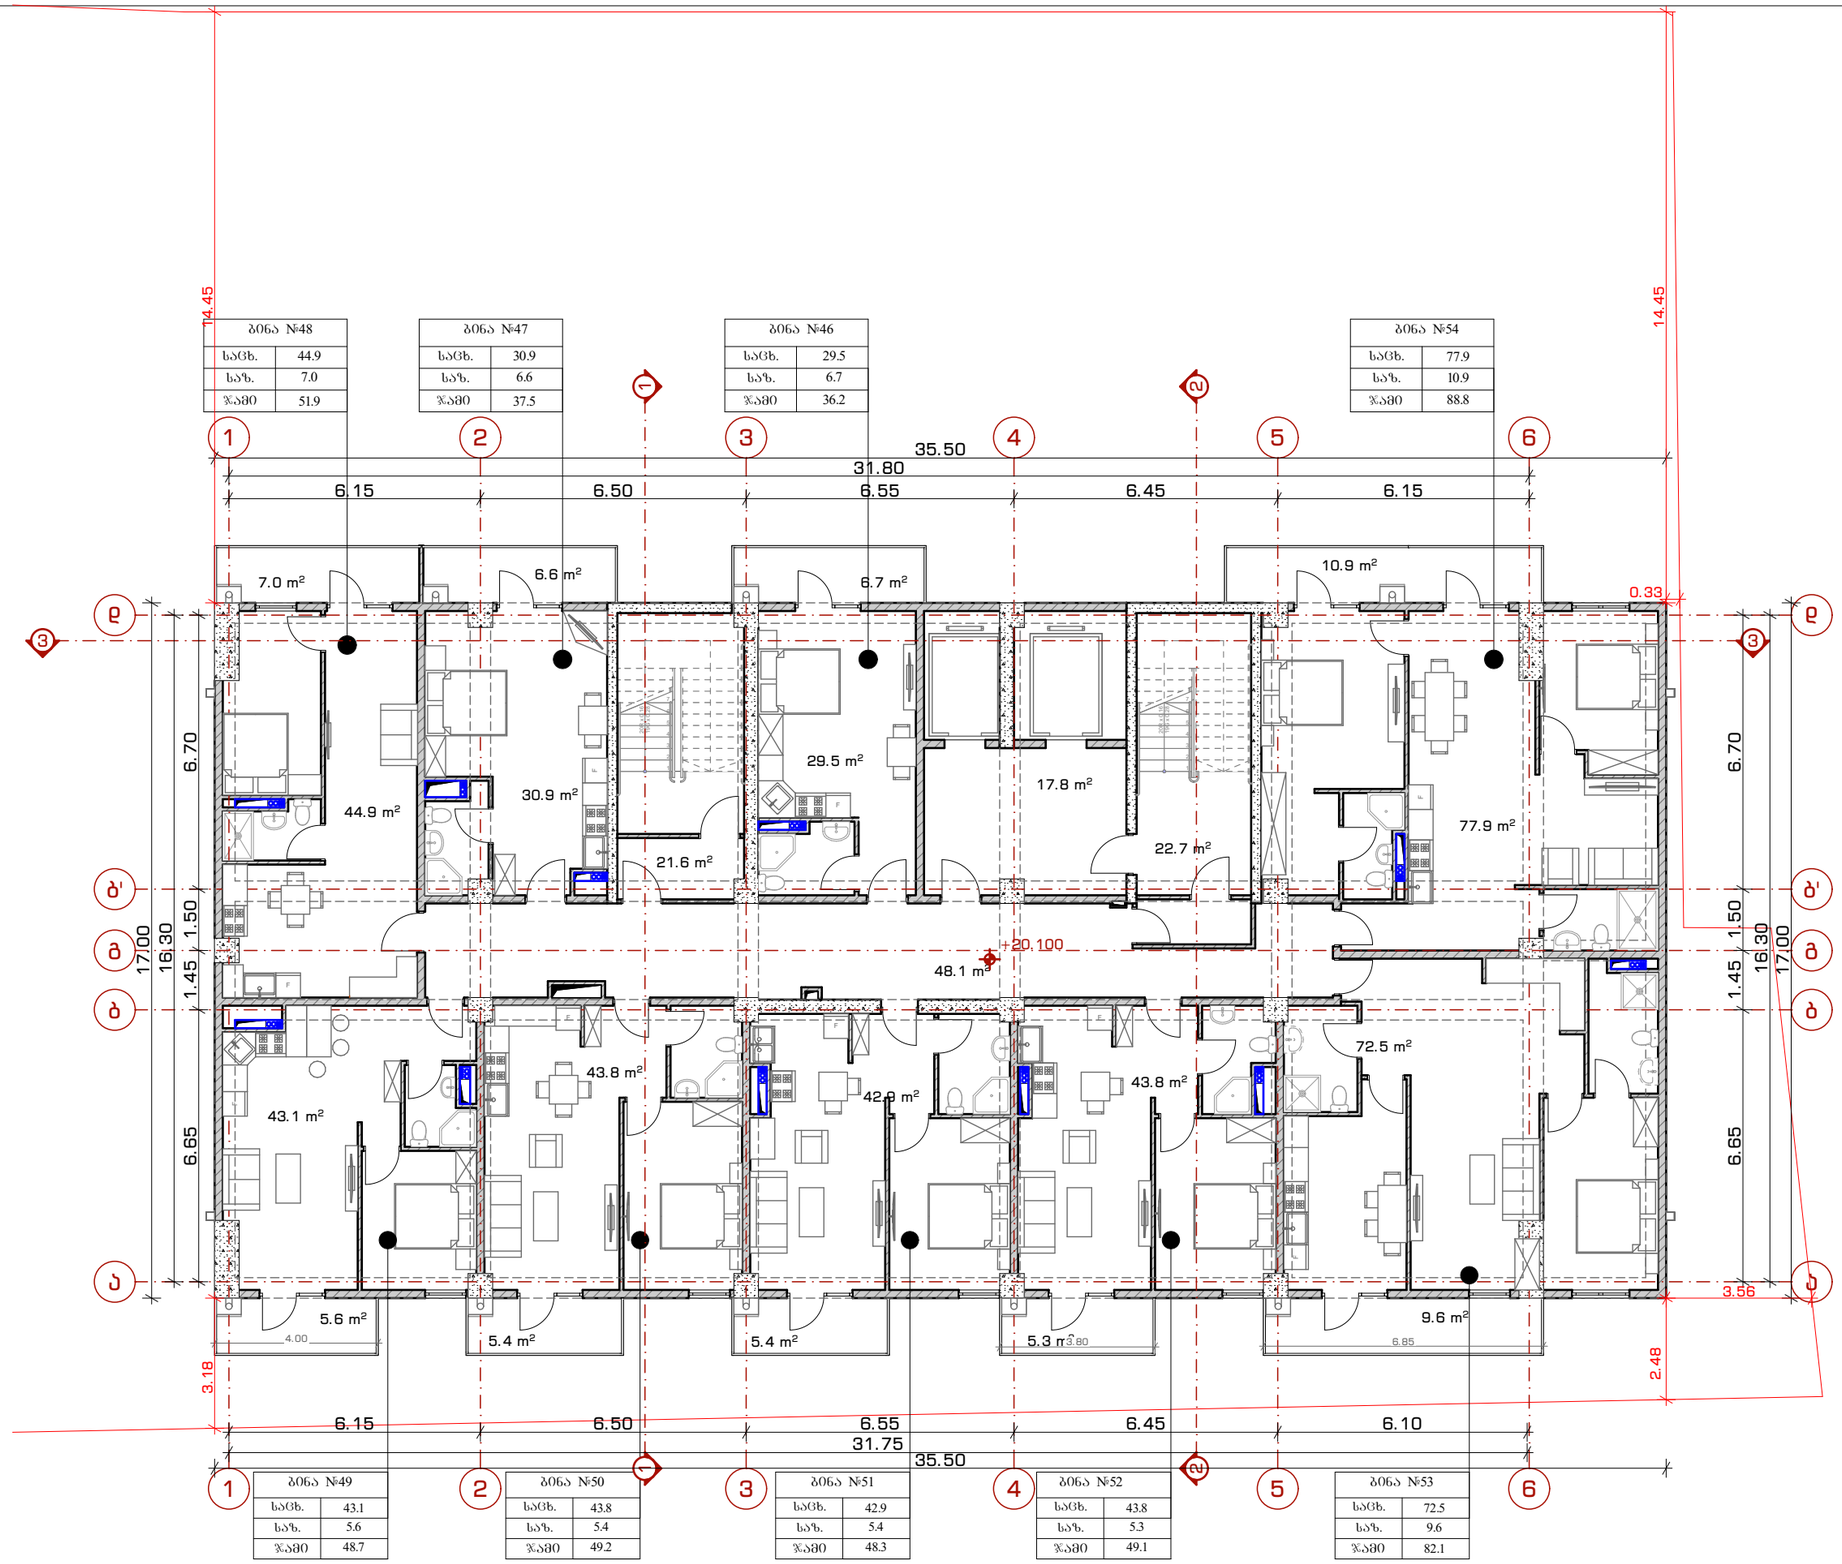

ტექ. ეკონომიკური მაჩვენებლები	
საცხოვრებელი	429.3 მ²
საზაფხულო	62.5 მ²
ჯამი	491.8 მ²
სადარბაზო	110.2 მ²
პირობითი აღნიშვნები	

პროექტის სახელწოდება:

მრავალბინიანი საცხოვრებელი სახლი

მისამართი: ქალაქი თბილისი, ნუცუბიძის **IV** მ/რ, **N**13-ის მიმდებარედ; ქალაქი თბილისი, ნუცუბიძის **IV** მ/რ, კორპუსი **N**13-ის მიმდებარედ

ნახაზის დასახელება:

გეგმა +20.00 ნიშნულზე

თანამდებობა	გვარი	ხელმოწერა
არქიტექტორი	დ.პაპიძე	
არქიტექტორი	ლ.ხვიბლიანი	

მასშტაბი	1:150	ფურცელი	ფურცელი №
ფორმატი	A - 3		
თარიღი	2023 წ.	გვერდი	13

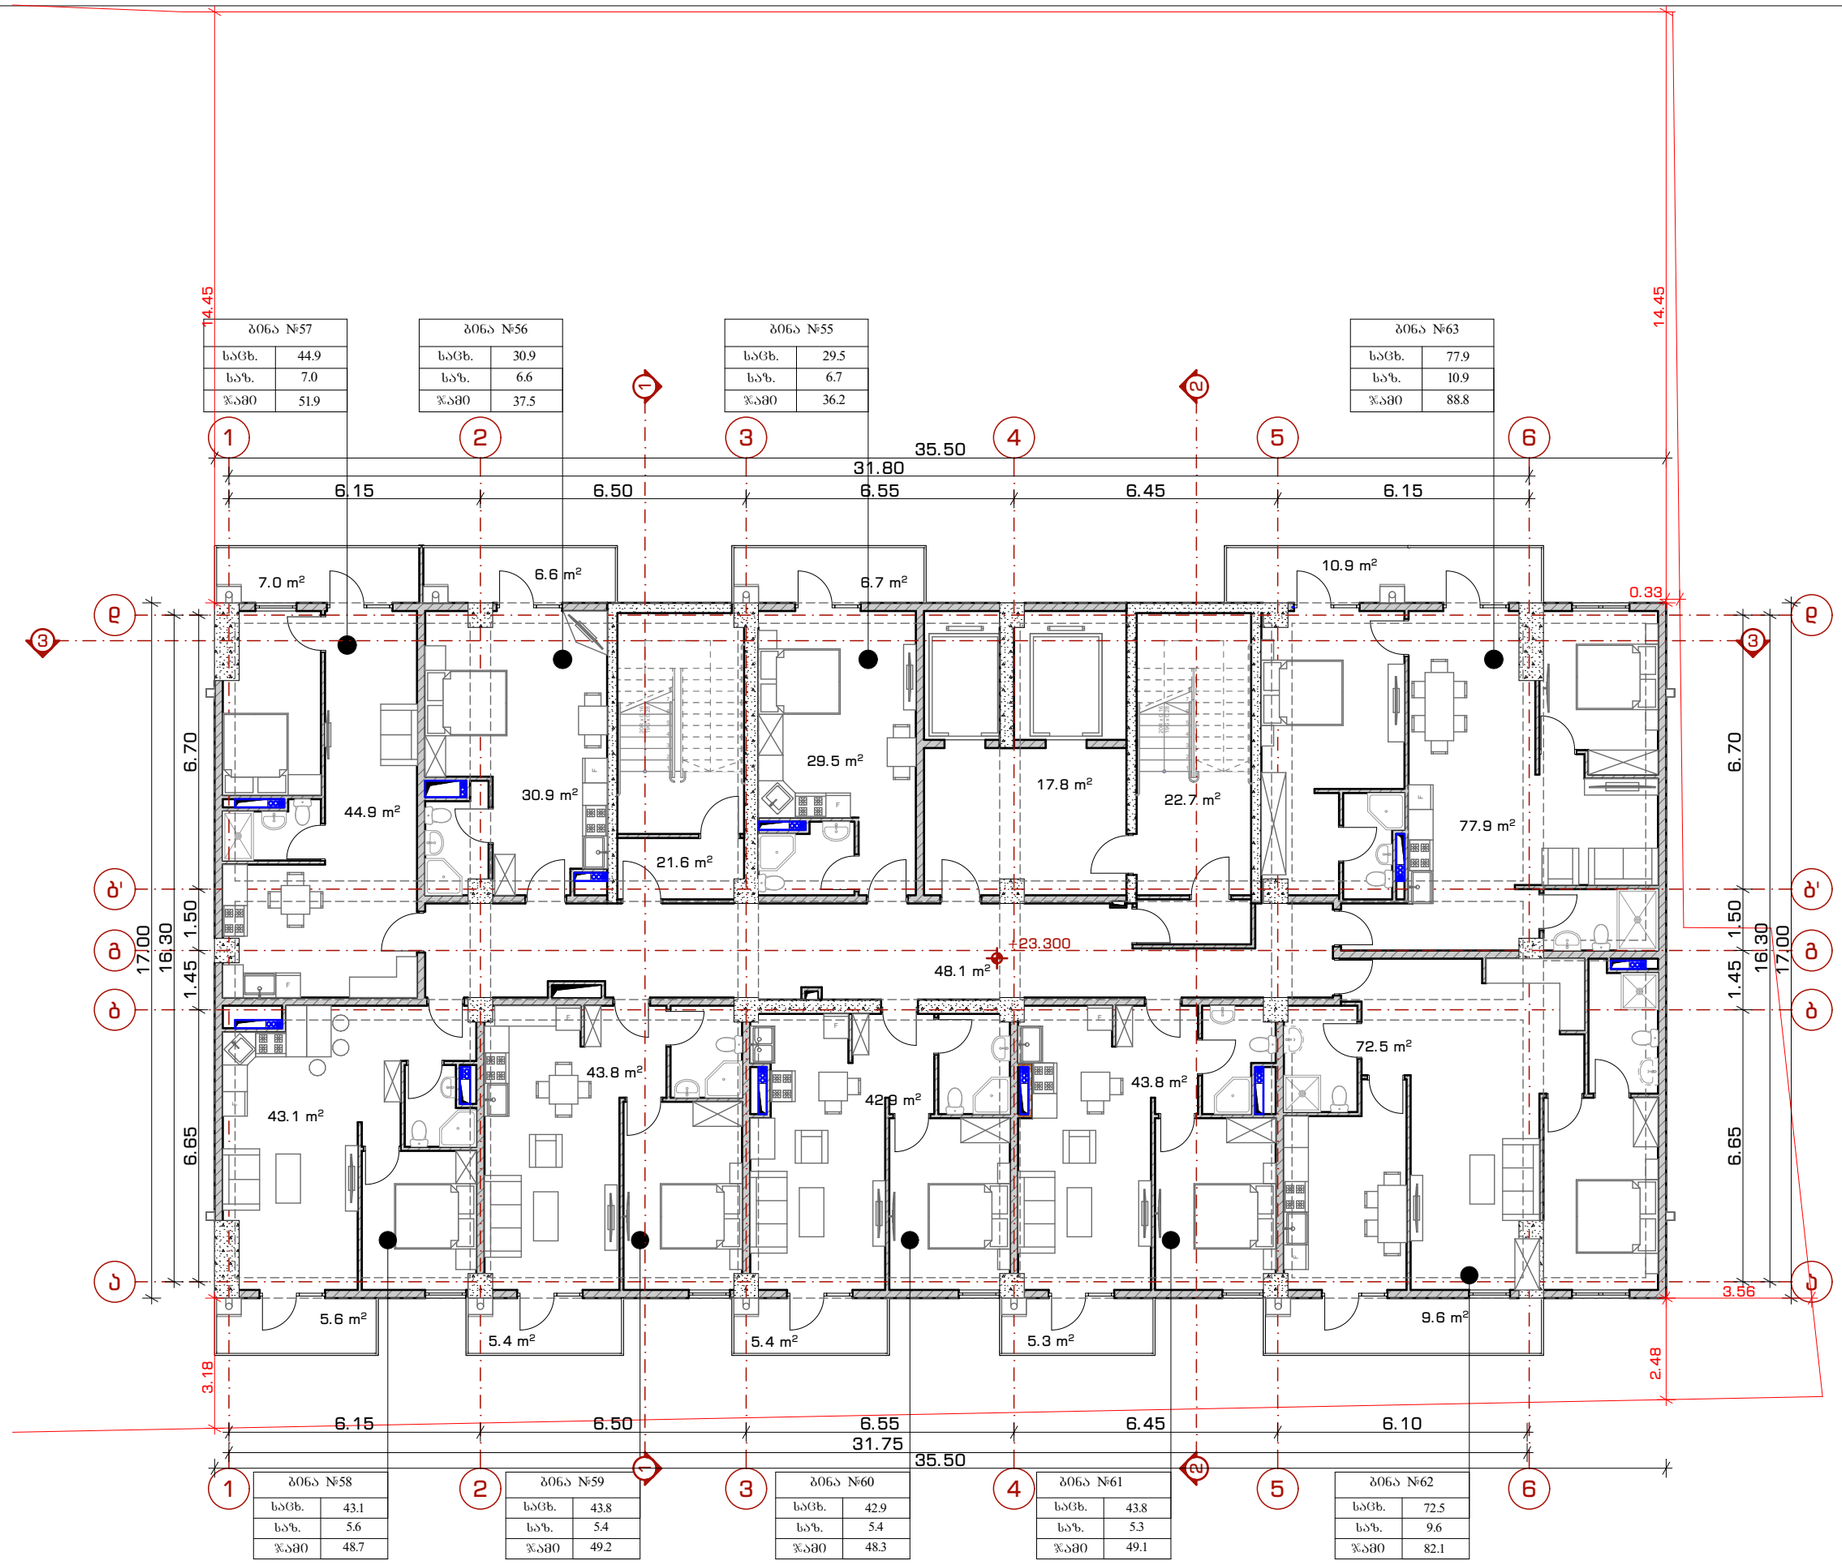

ტექ. ეკონომიკური მაჩვენებლები	
საცხოვრებელი	429.3 მ²
საზაფხულო	62.5 მ²
ჯამი	491.8 მ²
სადარბაზო	110.2 მ²
პირობითი აღნიშვნები	

პროექტის სახელწოდება:

მრავალბინიანი საცხოვრებელი სახლი

მისამართი: ქალაქი თბილისი, ნუცუბიძის **IV** მ/რ, **N**13-ის მიმდებარედ; ქალაქი თბილისი, ნუცუბიძის **IV** მ/რ, კორპუსი **N**13-ის მიმდებარედ

ნახაზის დასახელება:

გეგმა +23.20 ნიშნულზე

თანამდებობა	გვარი	ხელმოწერა
არქიტექტორი	დ.პაპიძე	
არქიტექტორი	ლ.ხვიბლიანი	

მასშტაბი	1:150	ფურცელი	ფურცელი №
ფორმატი	A - 3		
თარიღი	2023 წ.	გვერდი	14

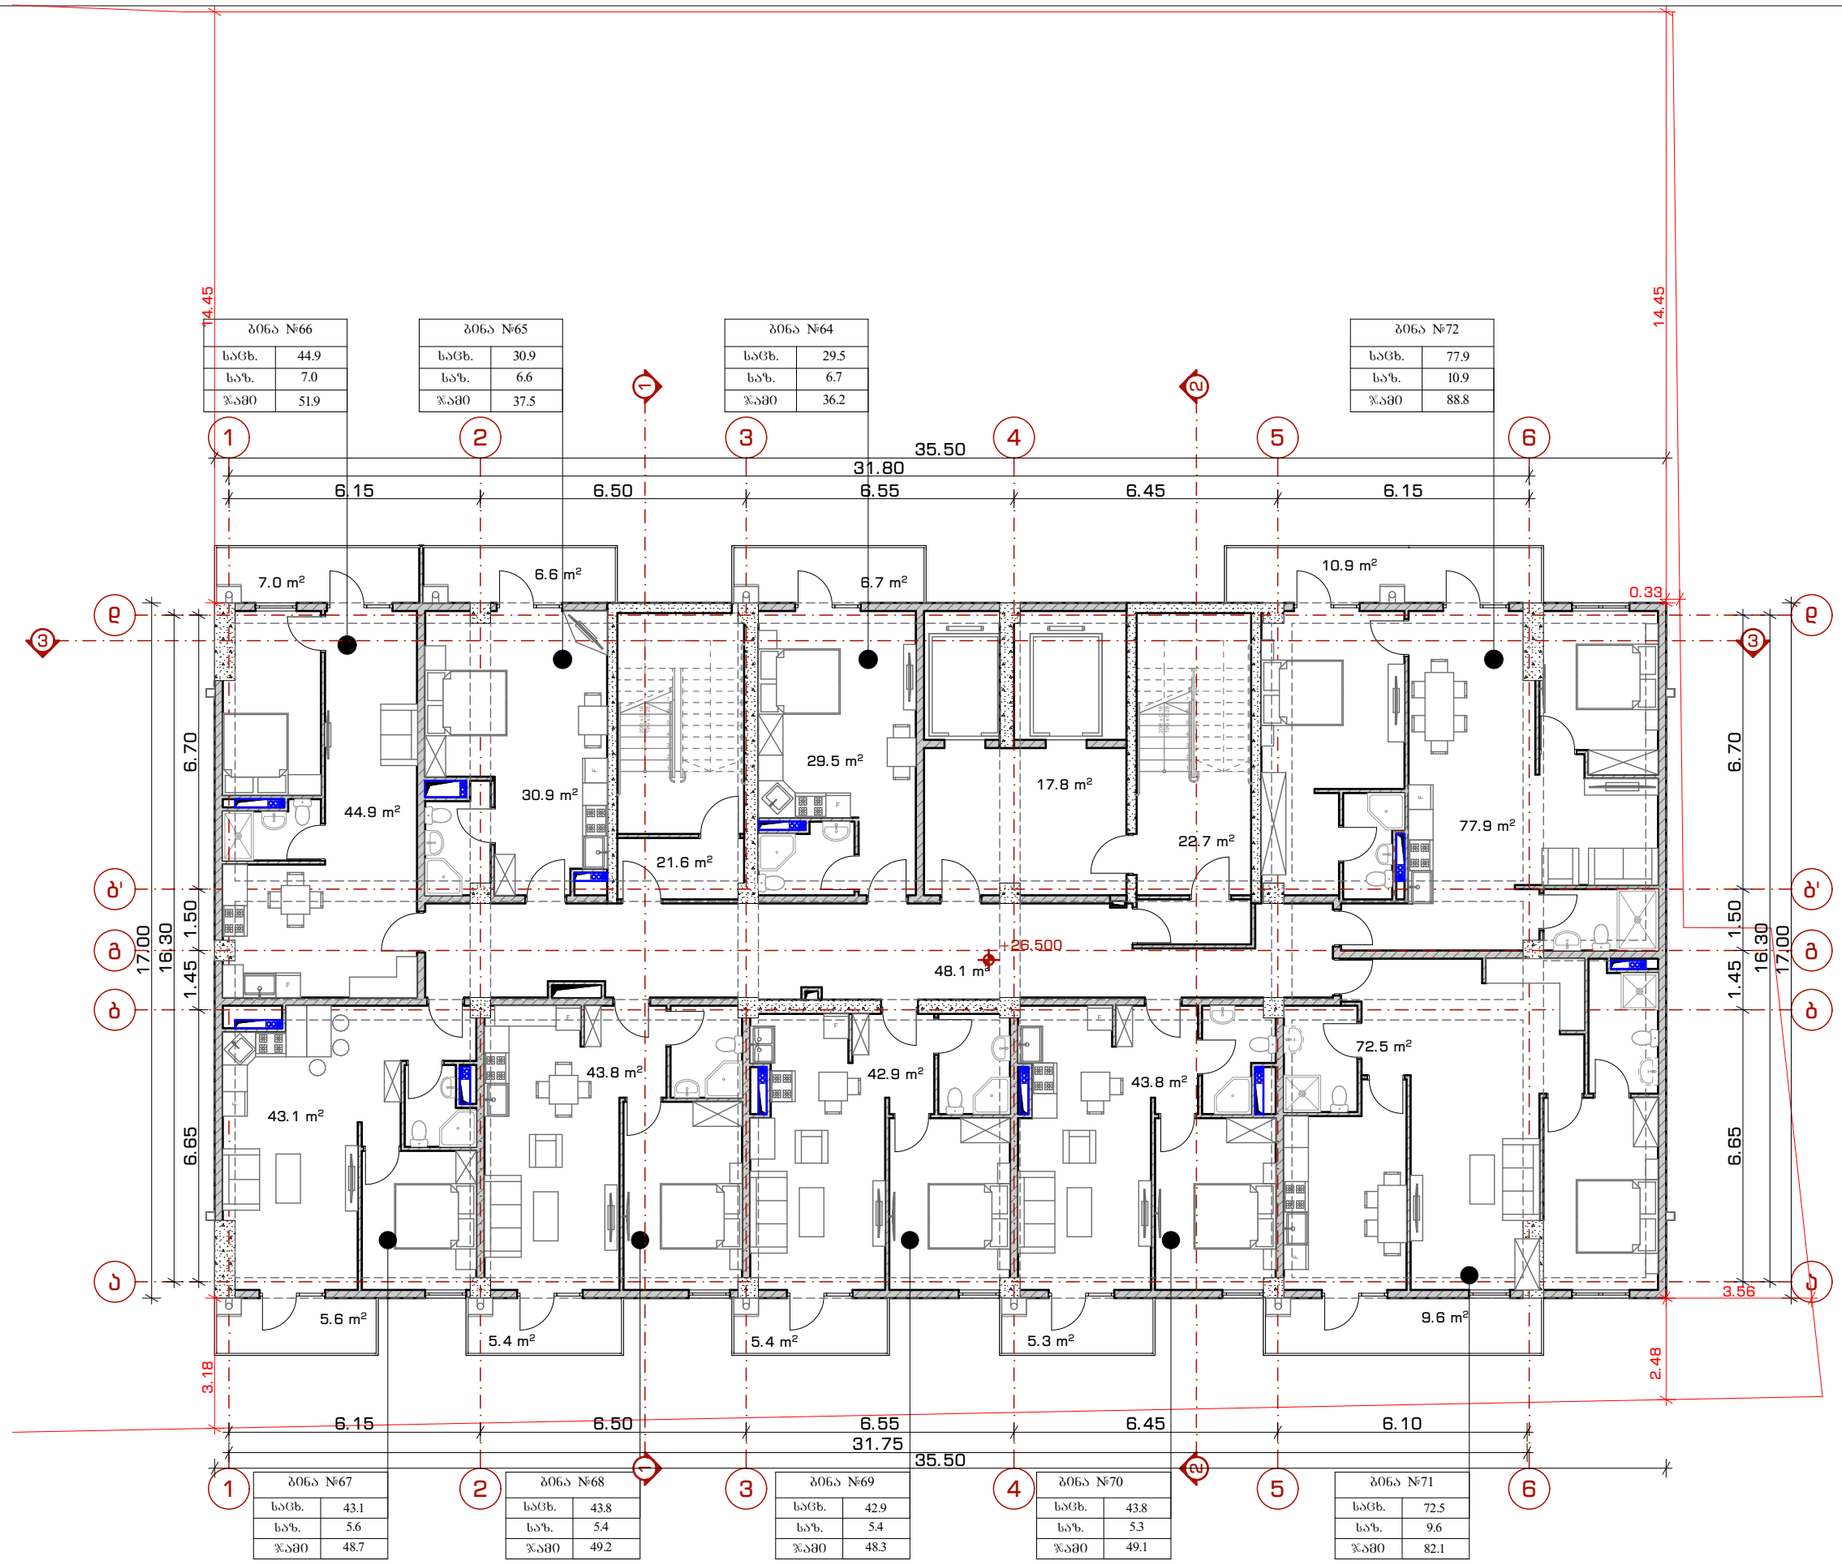

ტექ. ეკონომიკური მაჩვენებლები	
საცხოვრებელი	429.3 მ²
საზაფხულო	62.5 მ²
ჯამი	491.8 მ²
სადარბაზო	110.2 მ²
პირობითი აღნიშვნები	

პროექტის სახელწოდება:

მრავალბინიანი საცხოვრებელი სახლი

მისამართი: ქალაქი თბილისი, ნუცუბიძის **IV** მ/რ, **N**13-ის მიმდებარედ; ქალაქი თბილისი, ნუცუბიძის **IV** მ/რ, კორპუსი **N**13-ის მიმდებარედ

ნახაზის დასახელება:

გეგმა +26.40 ნიშნულზე

თანამდებობა	გვარი	ხელმოწერა
არქიტექტორი	დ.პაპიძე	
არქიტექტორი	ლ.ხვიბლიანი	

მასშტაბი	1:150	ფურცელი	ფურცლის №
ფორმატი	A - 3		
თარიღი	2023 წ.	გვერდი	15

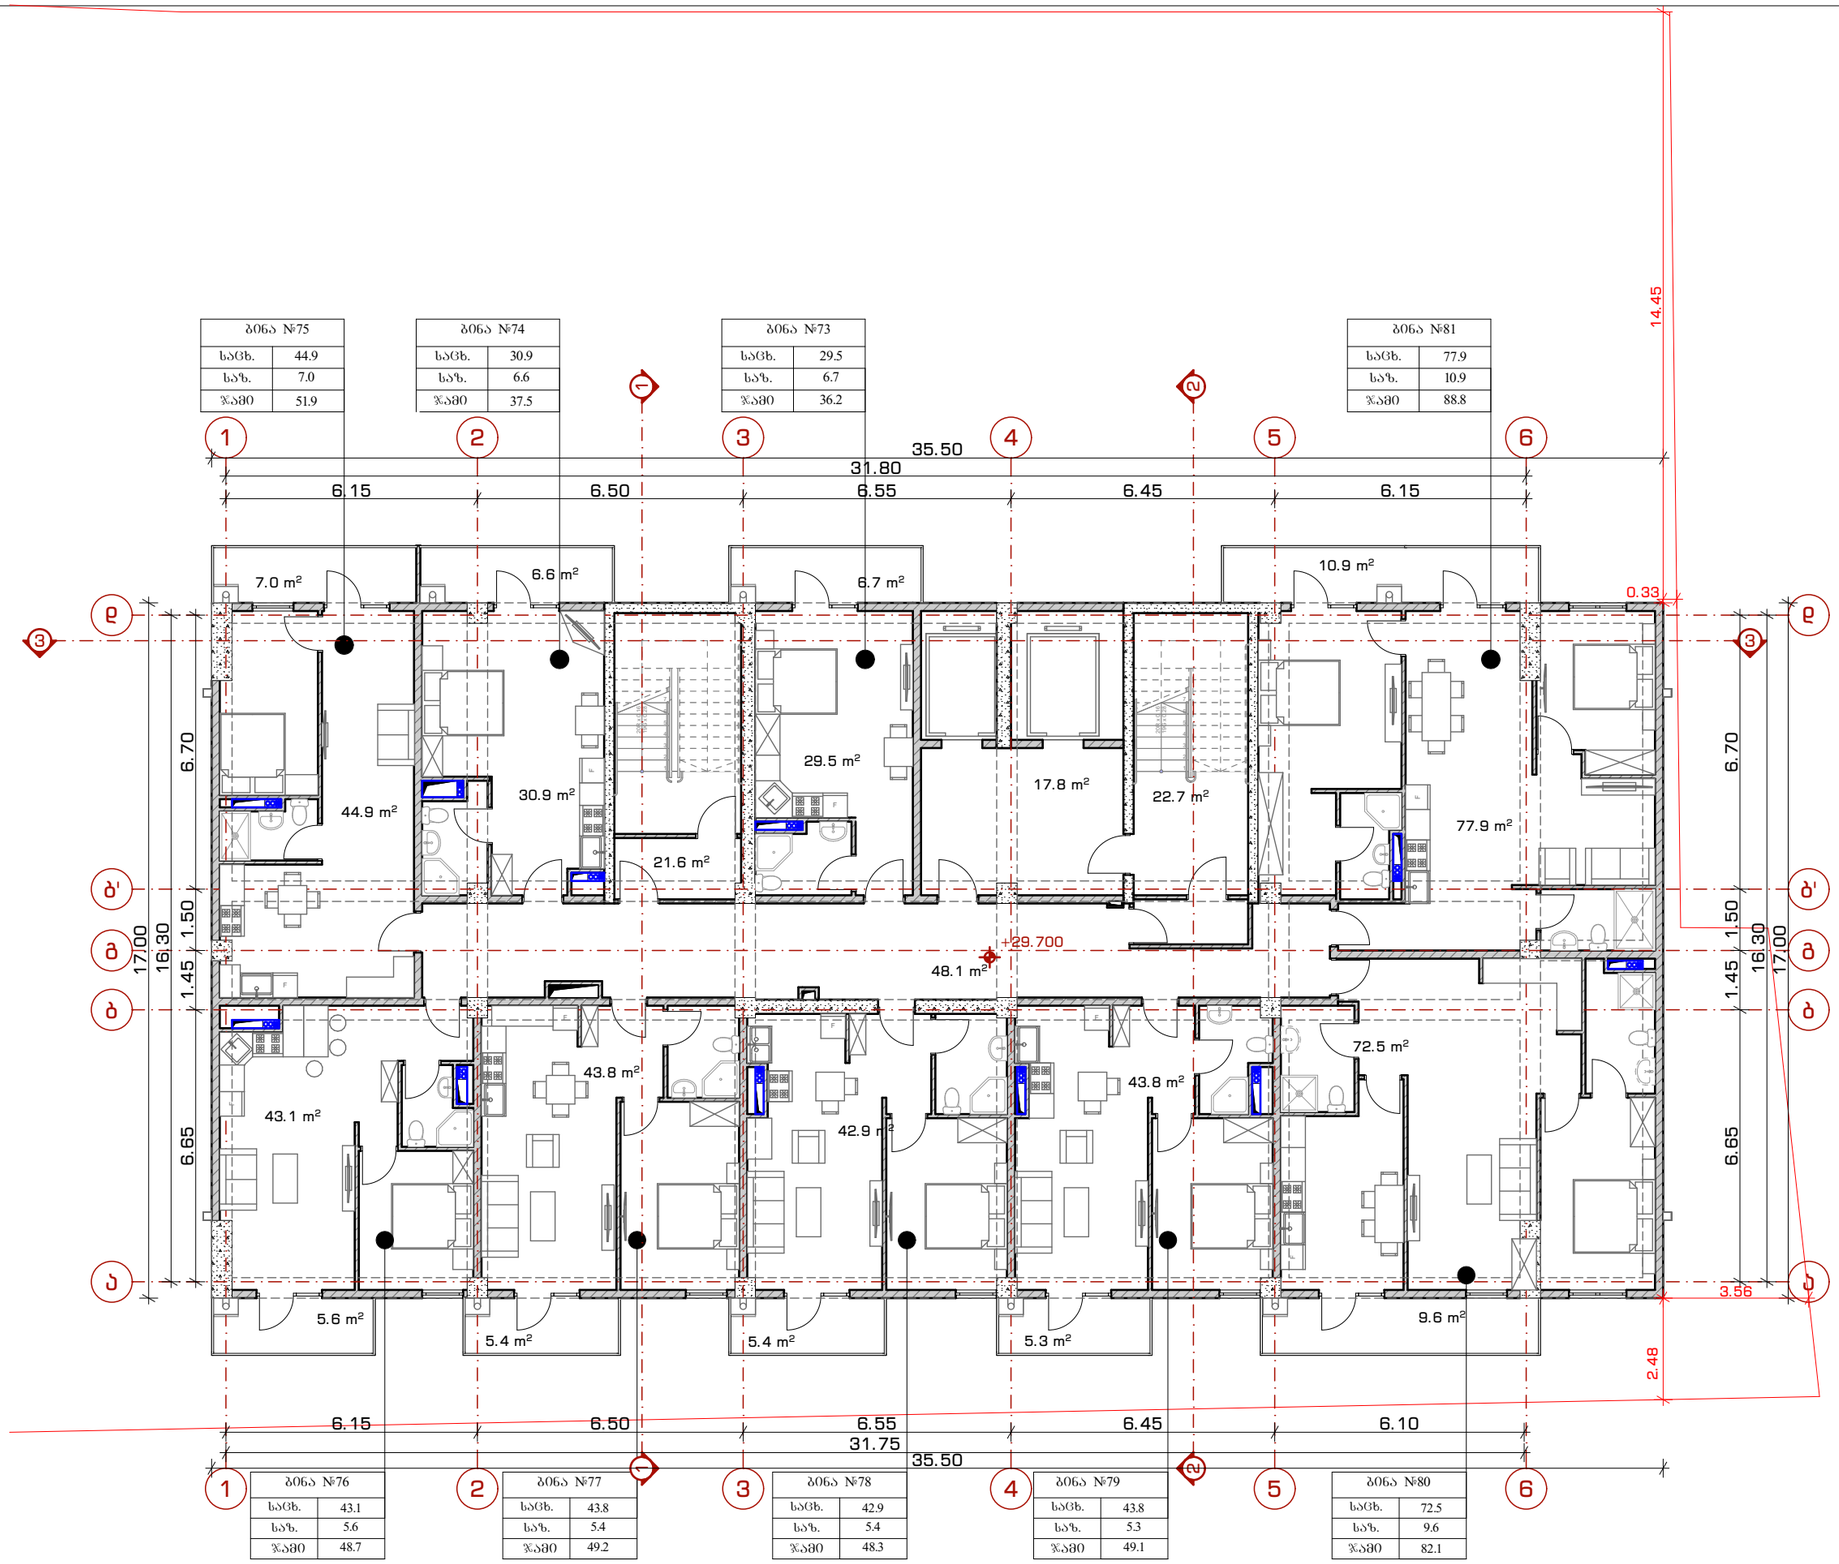

ტექ. ეკონომიკური მაჩვენებლები	
საცხოვრებელი	429.3 მ²
საზაფხულო	62.5 მ²
ჯამი	491.8 მ²
სადარბაზო	110.2 მ²
პირობითი აღნიშვნები	

პროექტის სახელწოდება:

მრავალბინიანი საცხოვრებელი სახლი

მისამართი: ქალაქი თბილისი, ნუცუბიძის **IV** მ/რ, **N**13-ის მიმდებარედ; ქალაქი თბილისი, ნუცუბიძის **IV** მ/რ, კორპუსი **N**13-ის მიმდებარედ

ნახაზის დასახელება:

გეგმა +29.60 ნიშნულზე

თანამდებობა	გვარი	ხელმოწერა
არქიტექტორი	დ.პაპიძე	
არქიტექტორი	ლ.ხვიბლიანი	

მასშტაბი	1:150	ფურცელი	ფურცლის №
ფორმატი	A - 3		
თარიღი	2023 წ.	გვერდი	16

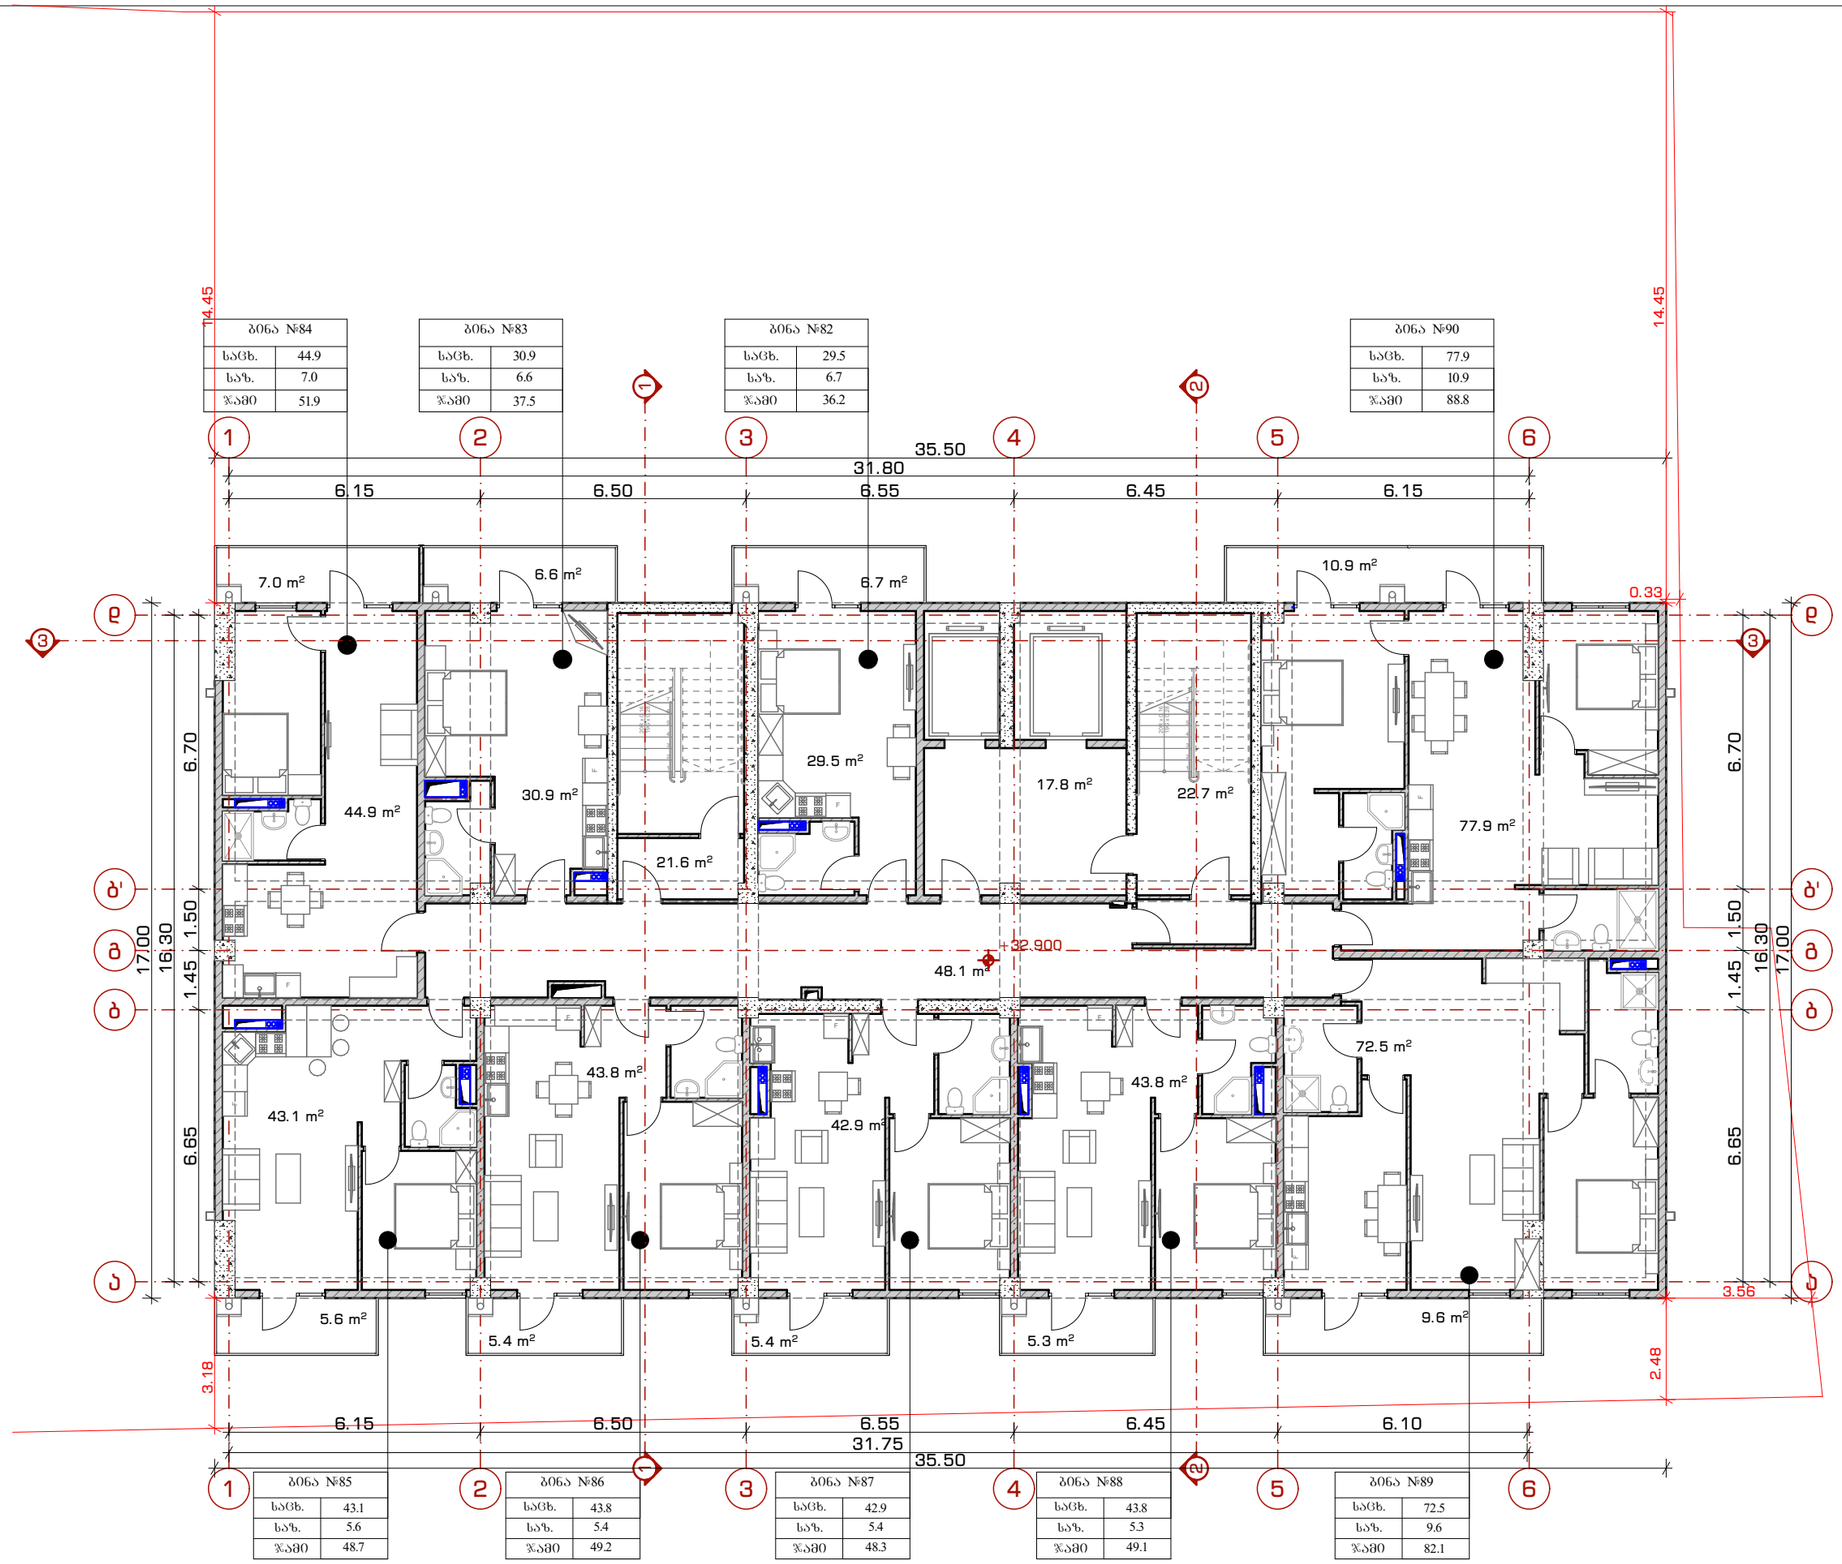

ტექ. ეკონომიკური მაჩვენებლები	
საცხოვრებელი	429.3 მ²
საზაფხულო	62.5 მ²
ჯამი	491.8 მ²
სადარბაზო	110.2 მ²
პირობითი აღნიშვნები	

პროექტის სახელწოდება:

მრავალბინიანი საცხოვრებელი სახლი

მისამართი: ქალაქი თბილისი, ნუცუბიძის **IV** მ/რ, **N**13-ის მიმდებარედ; ქალაქი თბილისი, ნუცუბიძის **IV** მ/რ, კორპუსი **N**13-ის მიმდებარედ

ნახაზის დასახელება:

გეგმა +32.80 ნიშნულზე

თანამდებობა	გვარი	ხელმოწერა
არქიტექტორი	დ.პაპიძე	
არქიტექტორი	ლ.ხვიბლიანი	

მასშტაბი	1:150	ფურცელი	ფურცელი №
ფორმატი	A - 3		
თარიღი	2023 წ.	გვერდი	17

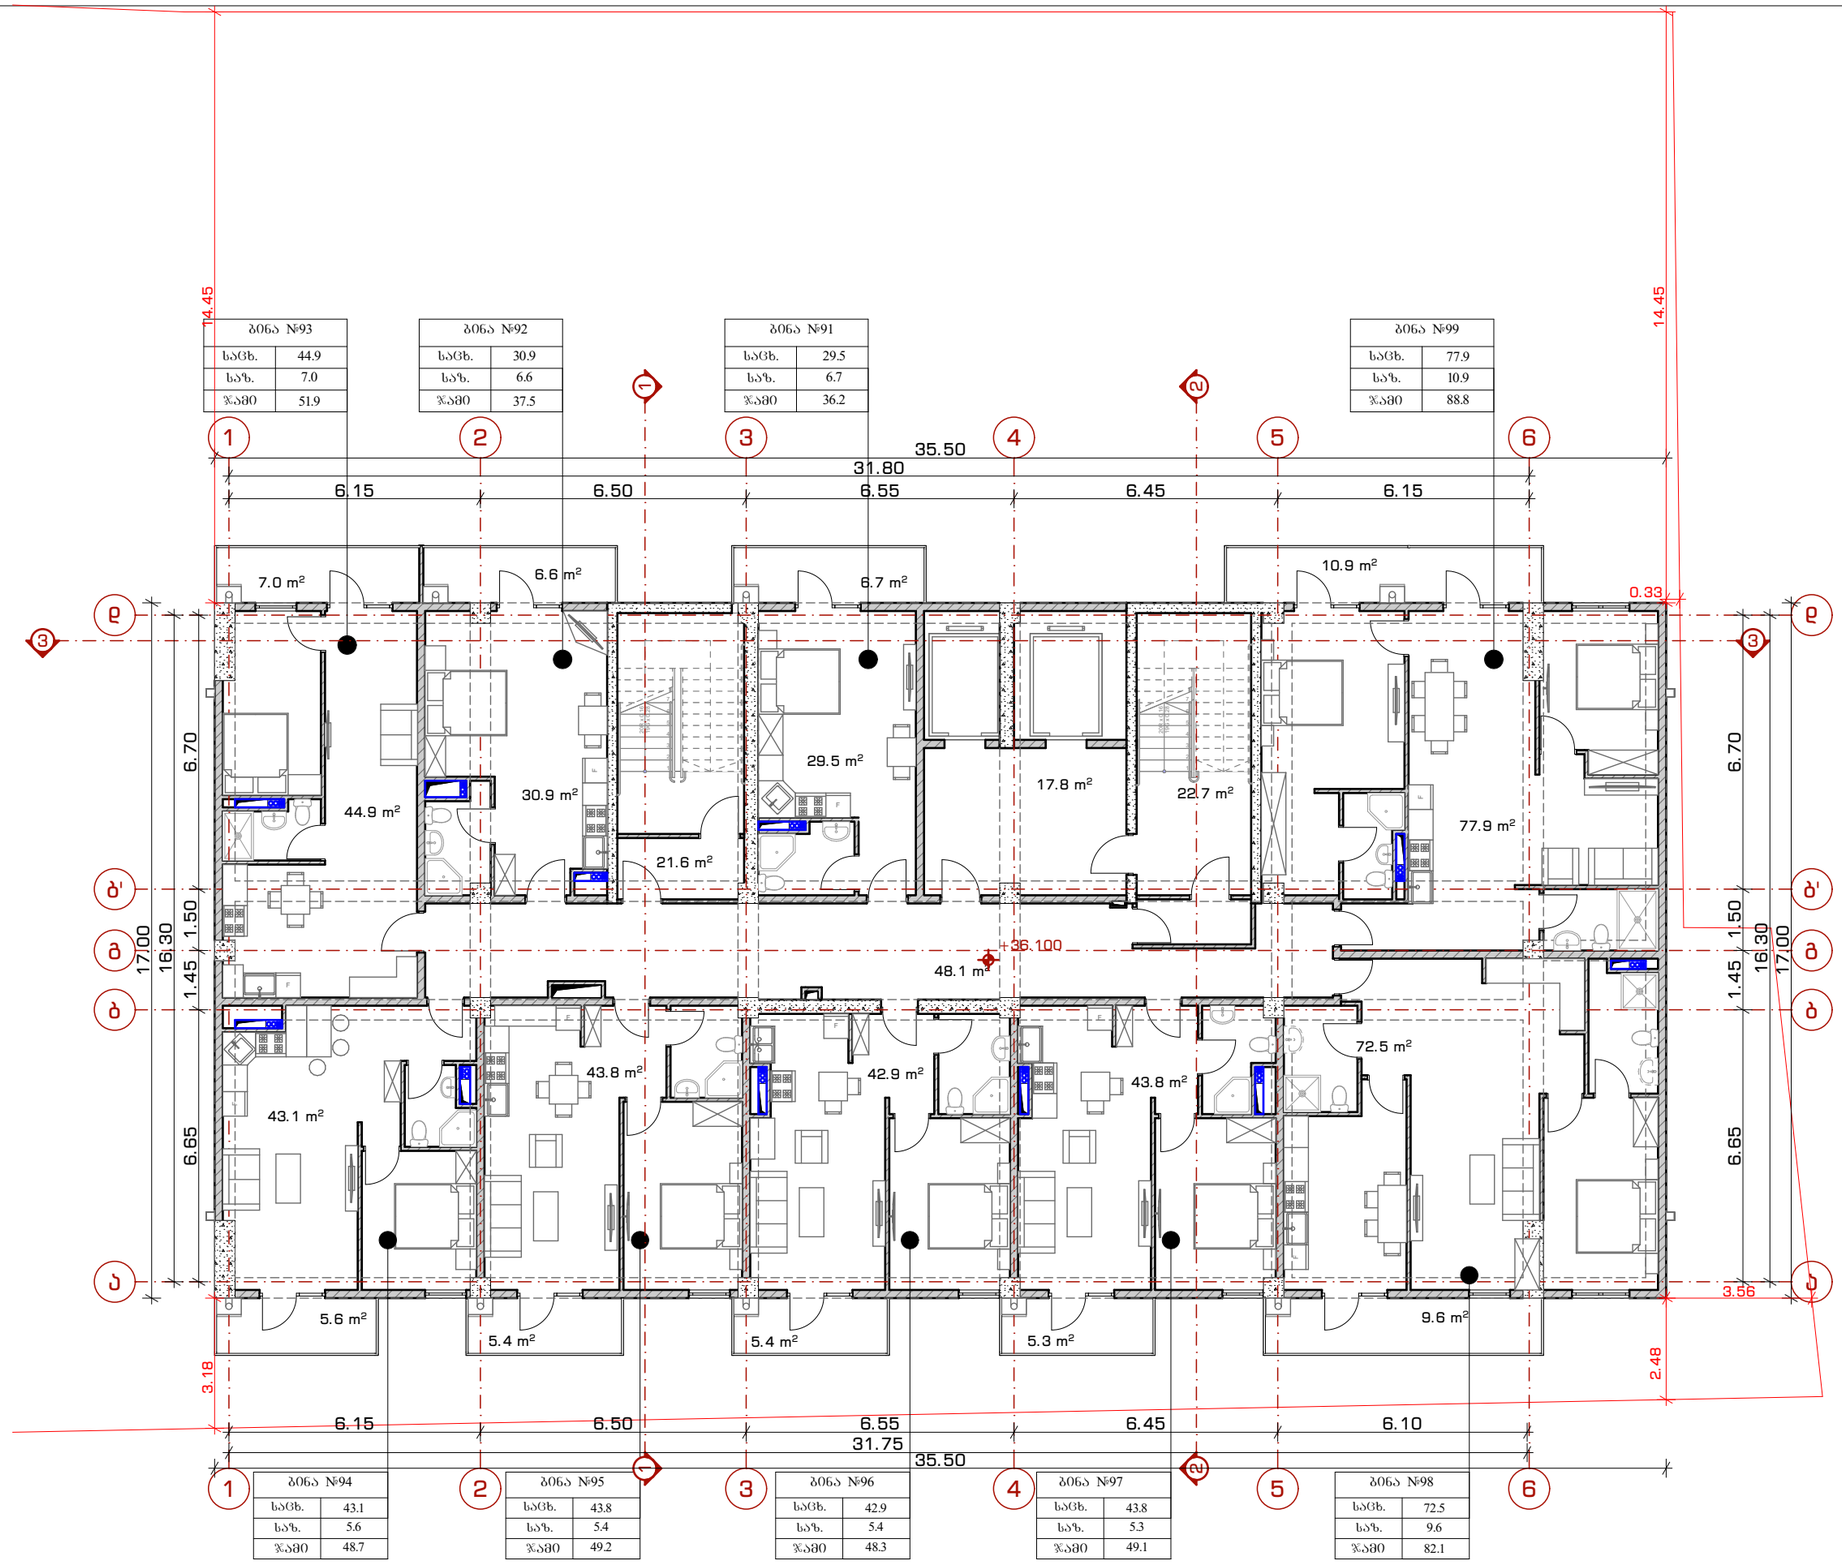

ტექ. ეკონომიკური მაჩვენებლები	
საცხოვრებელი	429.3 მ²
საზაფხულო	62.5 მ²
ჯამი	491.8 მ²
სადარბაზო	110.2 მ²
პირობითი აღნიშვნები	

პროექტის სახელწოდება:

მრავალბინიანი საცხოვრებელი სახლი

მისამართი: ქალაქი თბილისი, ნუცუბიძის **IV** მ/რ, **N**13-ის მიმდებარედ; ქალაქი თბილისი, ნუცუბიძის **IV** მ/რ, კორპუსი **N**13-ის მიმდებარედ

ნახაზის დასახელება:

გეგმა +36.00 ნიშნულზე

თანამდებობა	გვარი	ხელმოწერა
არქიტექტორი	დ.პაპიძე	
არქიტექტორი	ლ.ხვიბლიანი	

მასშტაბი	1:150	ფურცელი	ფურცელი №
ფორმატი	A - 3		
თარიღი	2023 წ.	გვერდი	18

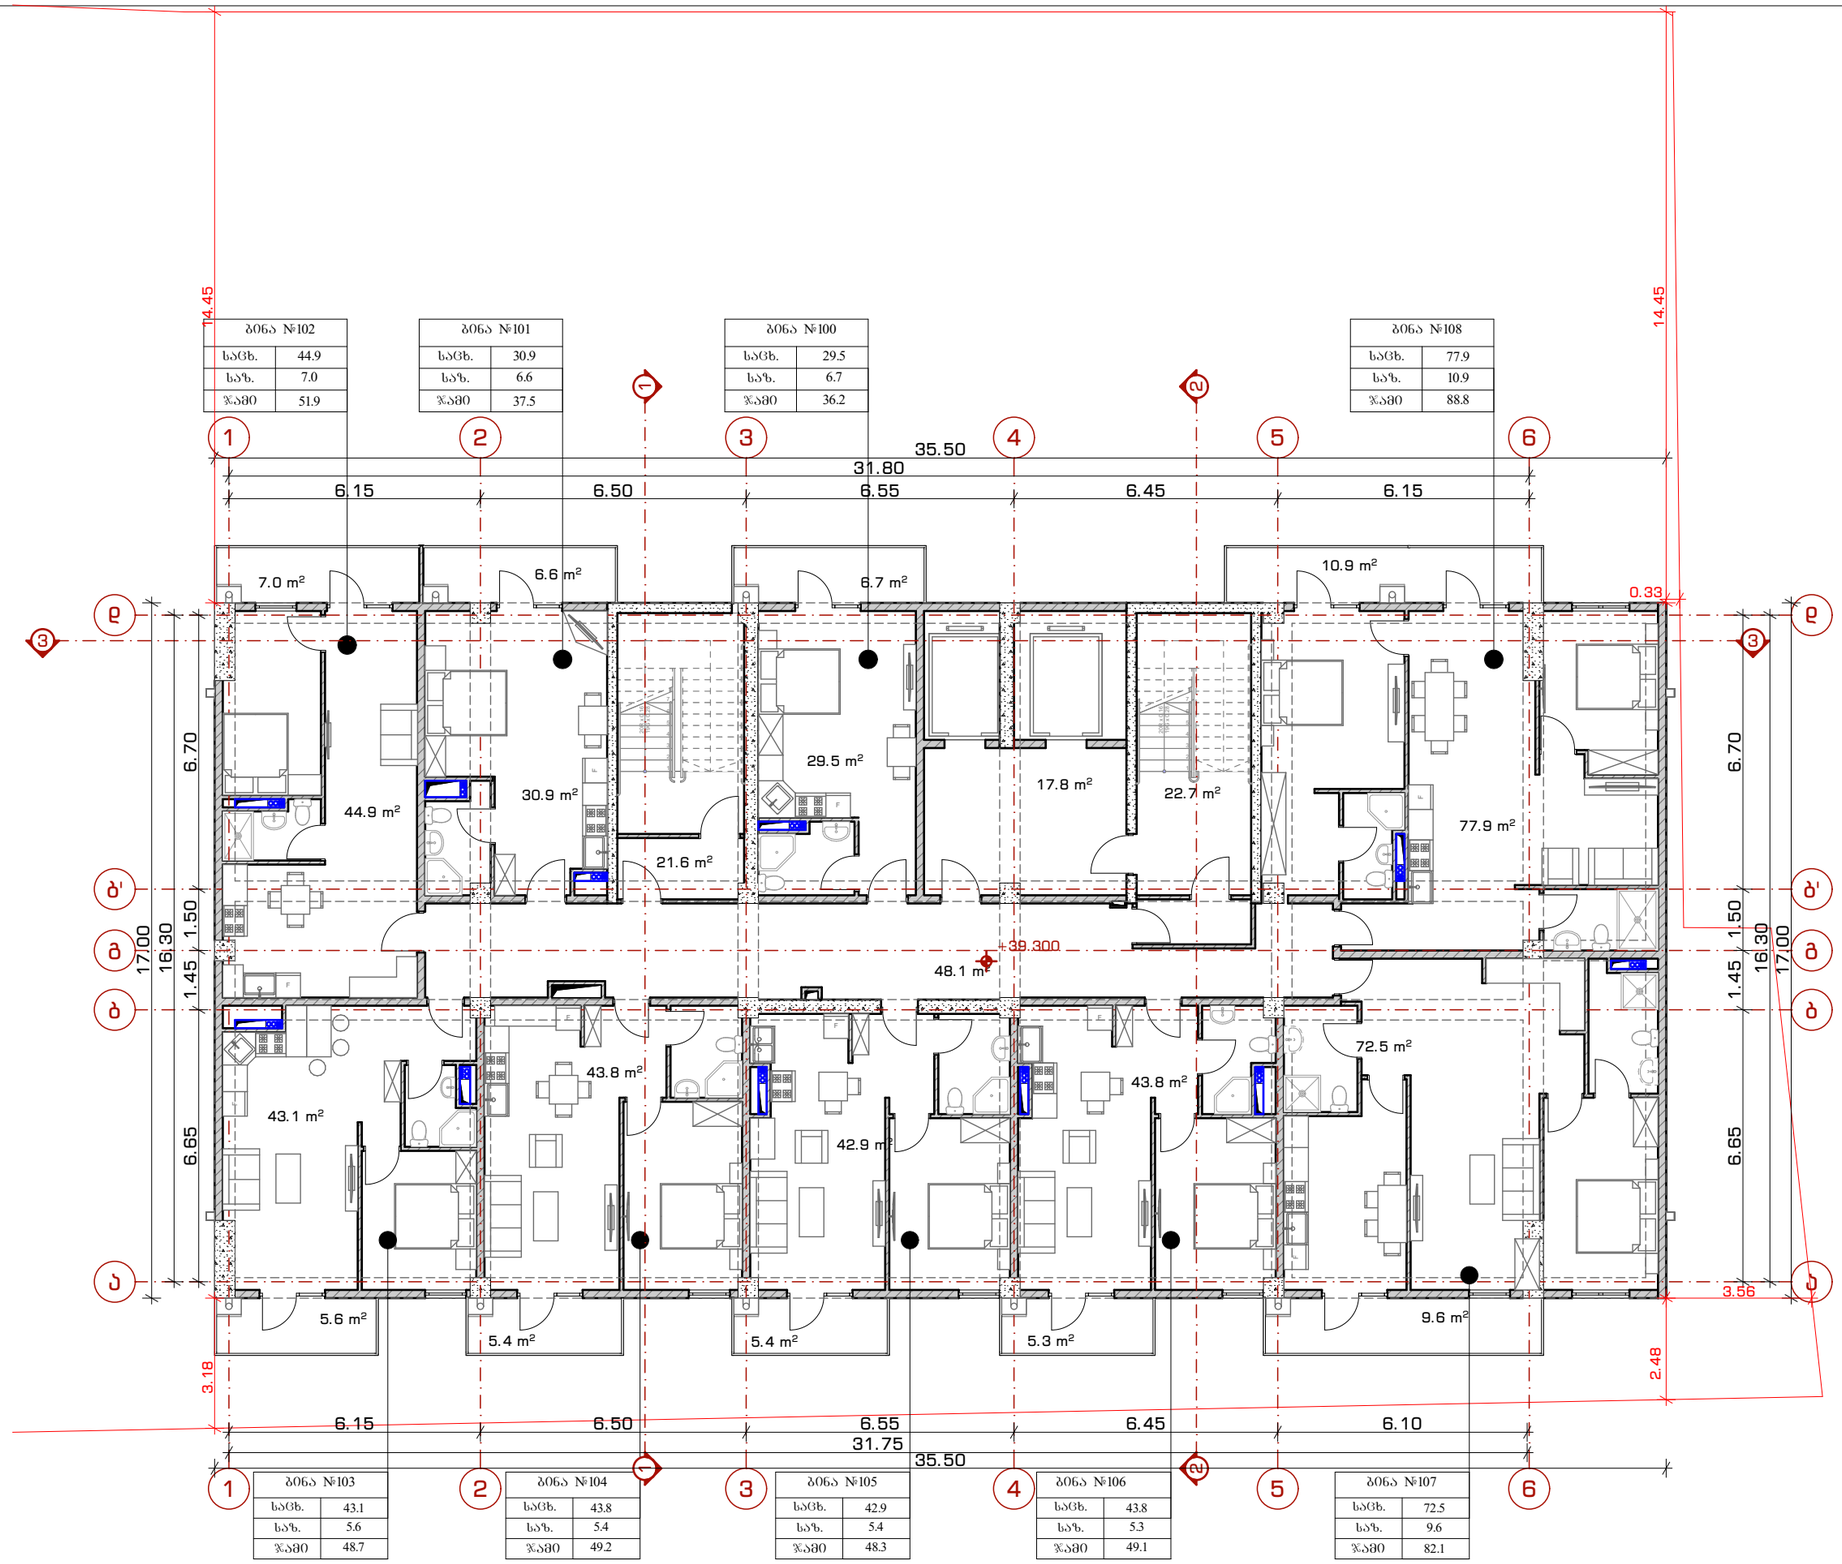

ტექ. ეკონომიკური მაჩვენებლები	
საცხოვრებელი	429.3 მ²
საზაფხულო	62.5 მ²
ჯამი	491.8 მ²
სადარბაზო	110.2 მ²
პირობითი აღნიშვნები	

პროექტის სახელწოდება:

მრავალბინიანი საცხოვრებელი სახლი

მისამართი: ქალაქი თბილისი, ნუცუბიძის **IV** მ/რ, **N**13-ის მიმდებარედ; ქალაქი თბილისი, ნუცუბიძის **IV** მ/რ, კორპუსი **N**13-ის მიმდებარედ

ნახაზის დასახელება:

გეგმა +39.20 ნიშნულზე

თანამდებობა	გვარი	ხელმოწერა
არქიტექტორი	დ.პაპიძე	
არქიტექტორი	ლ.ხვიბლიანი	

მასშტაბი	1:150	ფურცელი	ფურცელი №
ფორმატი	A - 3		
თარიღი	2023 წ.	გვერდი	19

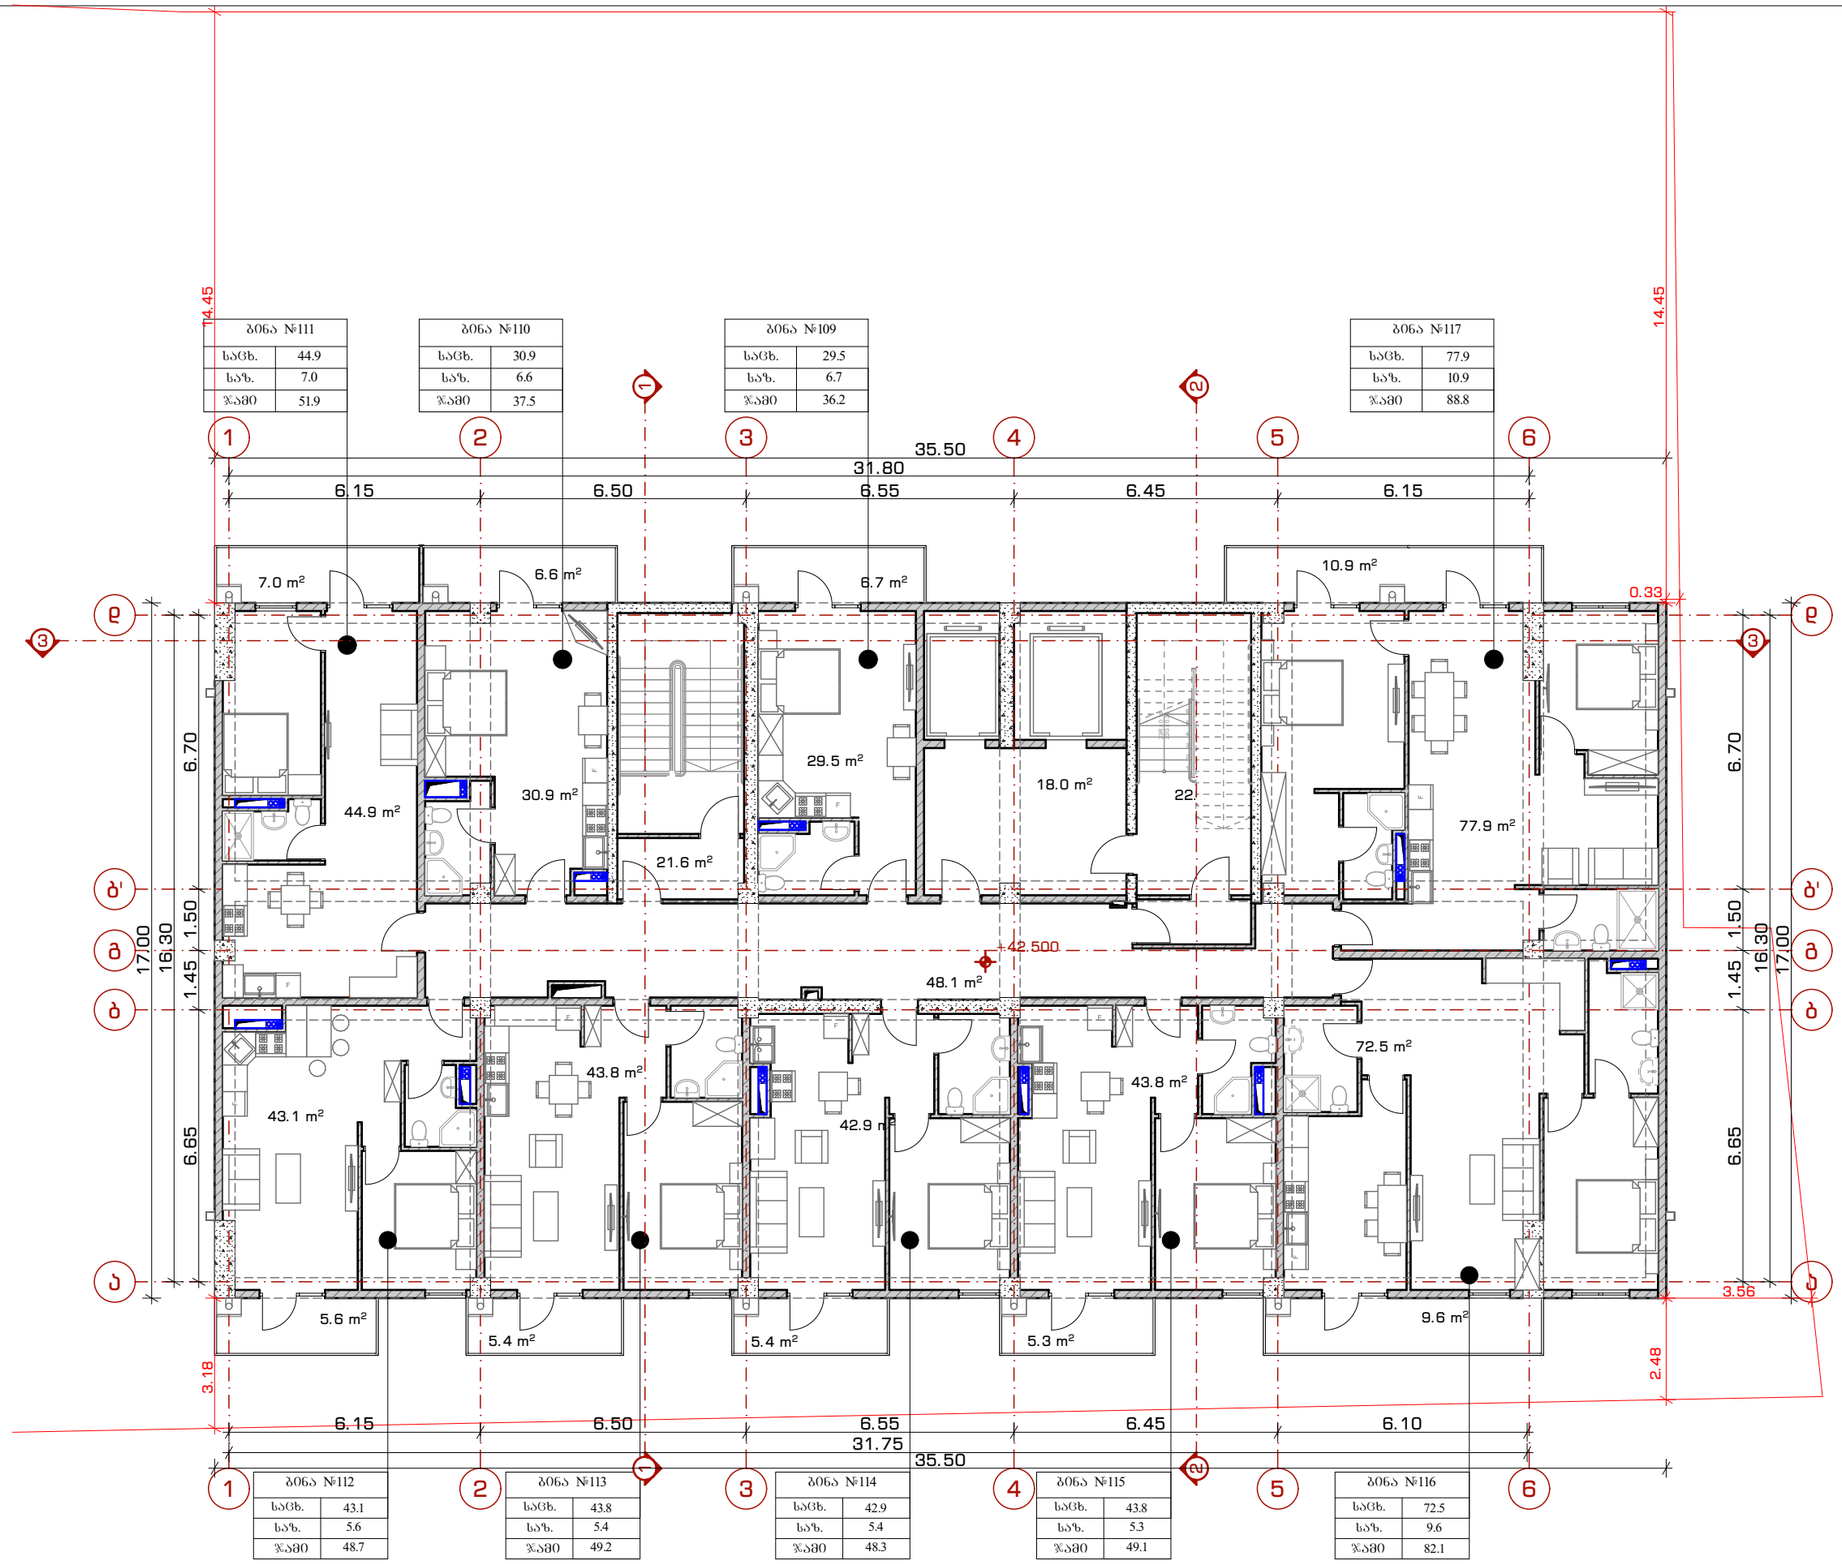

ტექ. ეკონომიკური მაჩვენებლები	
საცხოვრებელი	429.3 მ²
საზაფხულო	62.5 მ²
ჯამი	491.8 მ²
სადარბაზო	110.4 მ²
პირობითი აღნიშვნები	

პროექტის სახელწოდება:

მრავალბინიანი საცხოვრებელი სახლი

მისამართი: ქალაქი თბილისი, ნუცუბიძის **IV** მ/რ, **N**13-ის მიმდებარედ; ქალაქი თბილისი, ნუცუბიძის **IV** მ/რ, კორპუსი **N**13-ის მიმდებარედ

ნახაზის დასახელება:

გეგმა +42.40 ნიშნულზე

თანამდებობა	გვარი	ხელმოწერა
არქიტექტორი	დ.პაპიძე	
არქიტექტორი	ლ.ხვიბლიანი	

მასშტაბი	1:150	ფურცელი	ფურცელი №
ფორმატი	A - 3		
თარიღი	2023 წ.	გვერდი	20

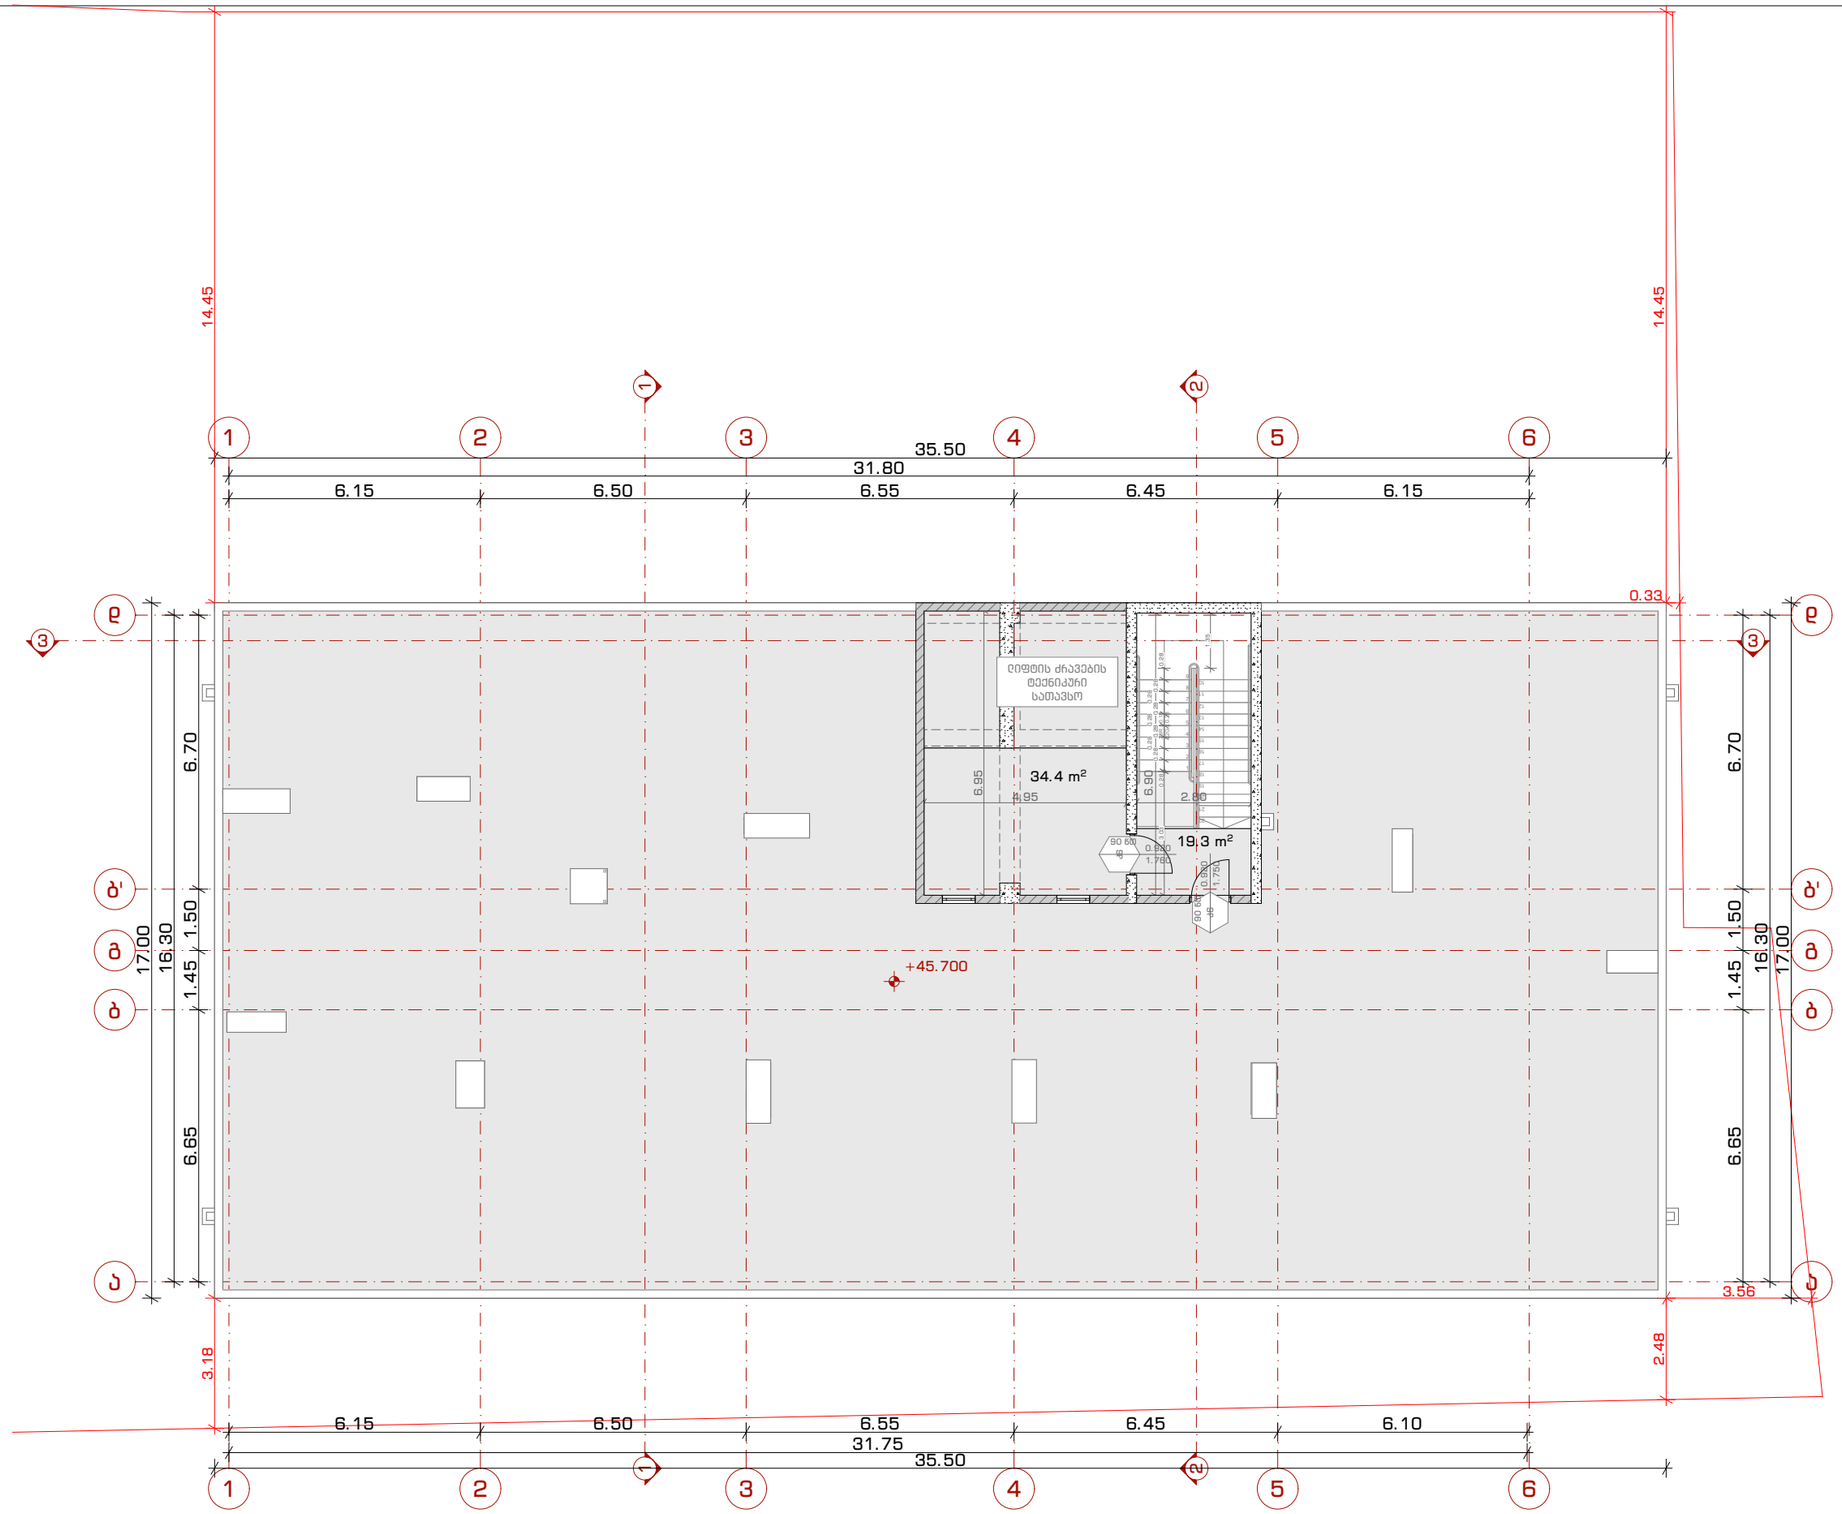

შენიშვნა: აღნიშნული ტექნიკური სართული წარმოადგენს მხოლოდ ლიფტების ძრავებისთვის და მისი მომსახურებისთვის განკუთვნილ სათავსოს

ტექ. ეკონომიკური მაჩვენებლები	
დამხმარე	34.4 მ²
სადარბაზო	19.3 მ²
პირობითი აღნიშვნები	

პროექტის სახელწოდება:

მრავალბინიანი საცხოვრებელი სახლი

მისამართი: ქალაქი თბილისი, ნუცუბიძის **IV** მ/რ, **N**13-ის მიმდებარედ; ქალაქი თბილისი, ნუცუბიძის **IV** მ/რ, კორპუსი **N**13-ის მიმდებარედ

ნახაზის დასახელება:

გეგმა +45.60 ნიშნულზე

თანამდებობა	გვარი	ხელმოწერა
არქიტექტორი	დ.პაპიძე	
არქიტექტორი	ლ.ხვიბლიანი	

მასშტაბი	1:150	ფურცელი	ფურცელი №
ფორმატი	A - 3		
თარიღი	2023 წ.	გვერდი	21