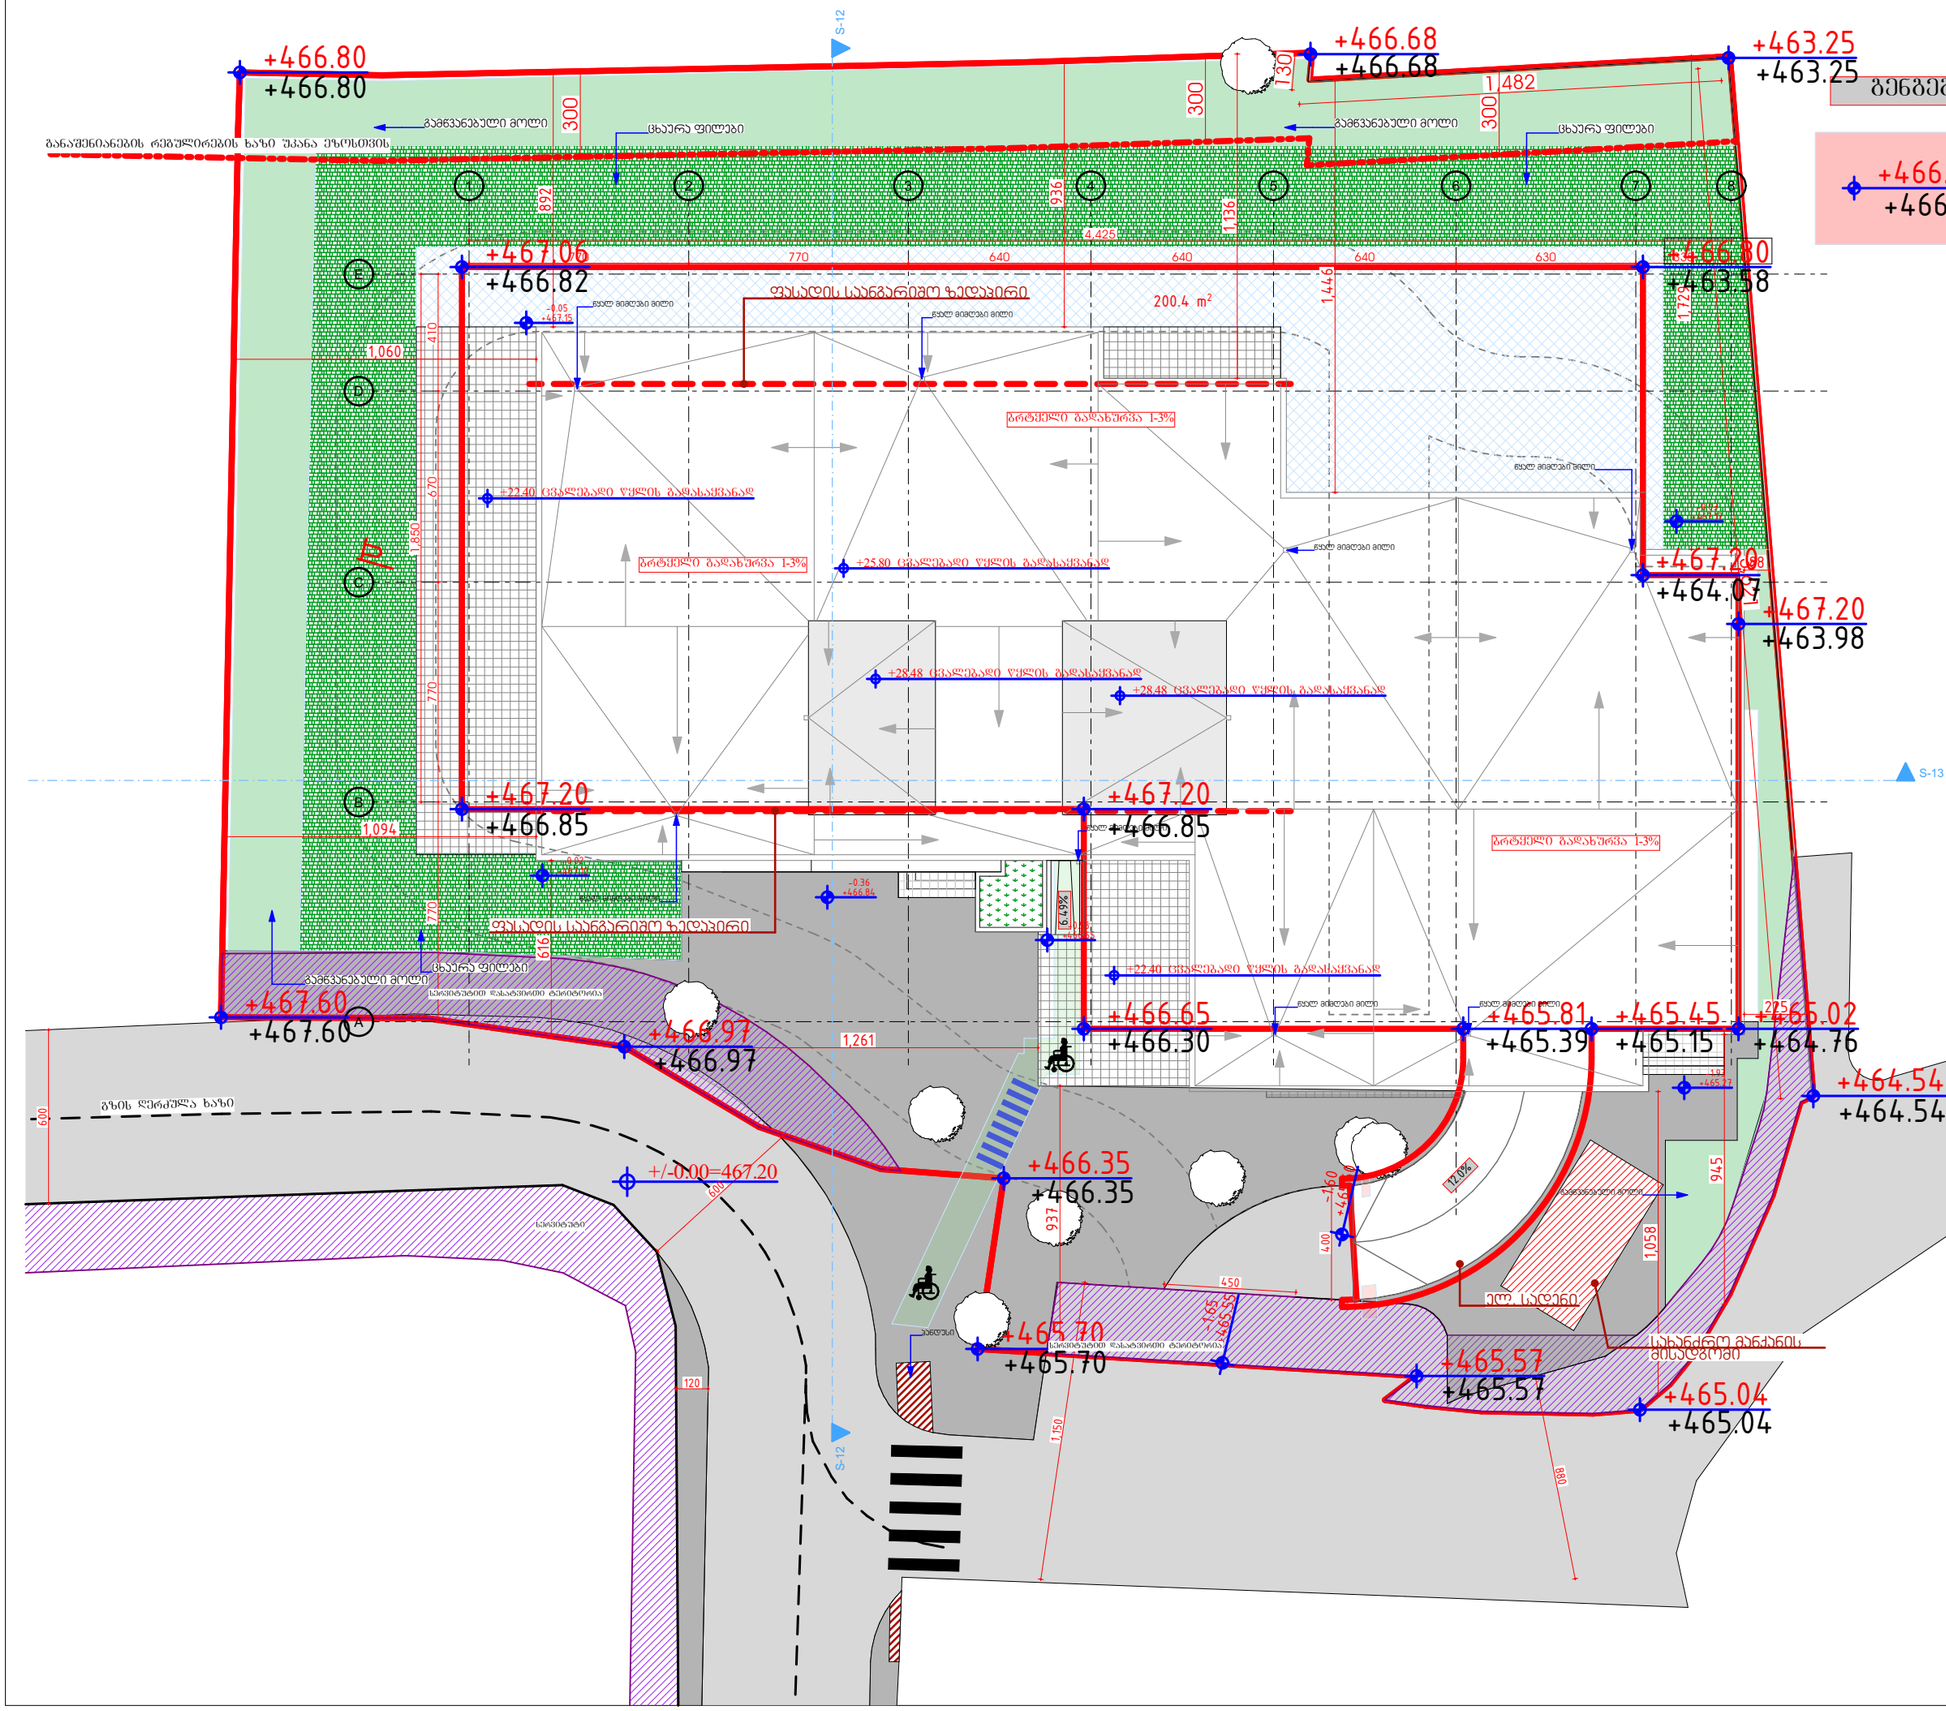

შპს „არქიტექტონიკა ჯგუფი პლუსი"
ს/კ 405144144 ქ. თბილისი, ფონიჭალის ქ. №1
ARCHITECTONICA GROUP PLUS

შენიშვნა / NOTE

ეს ნახაზი და მასში მოცემული ინფორმაცია წარმოადგენს შპს „არქიტექტონიკა ჯგუფი პლუსის" საკუთრებას. ნახაზის ან მისი ნაწილის კოპირება, გამრავლება, გავრცელება, გამოყენება ან გადაცემა მესამე პირებისთვის დაუშვებელია შპს „არქიტექტონიკა ჯგუფი პლუსის" წერილობითი ნებართვის გარეშე.
This drawing and the information contained in it is the property of "ARCHITECTONICA GROUP PLUS" LLC. Copying, reproduction, dissemination, use or transfer to third parties without the written permission of "ARCHITECTONICA GROUP PLUS" LLC is prohibited.

Copyright LLC "ARCHITECTONICA GROUP PLUS". All Rights Reserved. The Duplication, Reproduction, Copying, Sale, Licensing, or any other distribution or use of these drawings, any portion thereof, or the plans depicted hereon is Strictly Prohibited unless expressly authorized in writing by "ARCHITECTONICA GROUP PLUS" LLC.

პროექტი / PROJECT	RB/24/SABURTALO/ CUSTOMER
პროექტის დასახელება	GenPlan
ნახაზის დასახელება	არსებული და საპროექტო საცხოვრებელი სახლის ირგვლივი
ავტორი	
თანაავტორი	
ხელმძღვანელი	
დამკვეთი	
REV	A
DATE	15-Dec-2023
SCALE	NTS
PROJECT	მეშა
SHEET	1
	-1-