საკადასტრო საზღვარი

საკადასტრო საზღვარი

ლესვა და საფასადე საღებავით ღებვა
RAL 9006


ლესვა და საფასადე საღებავით ღებვა
RAL 7011

ფანჯარა- მასალა: მეტალო-პლასტმასი, ფერი: თეთრი


ლესვა და საფასადე საღებავით ღებვა
RAL 6018

ჟოლოფი- მასალა: თუნუქი,
ფერი: ნაცრისფერი

ფილა - რკინა-ბეტონი

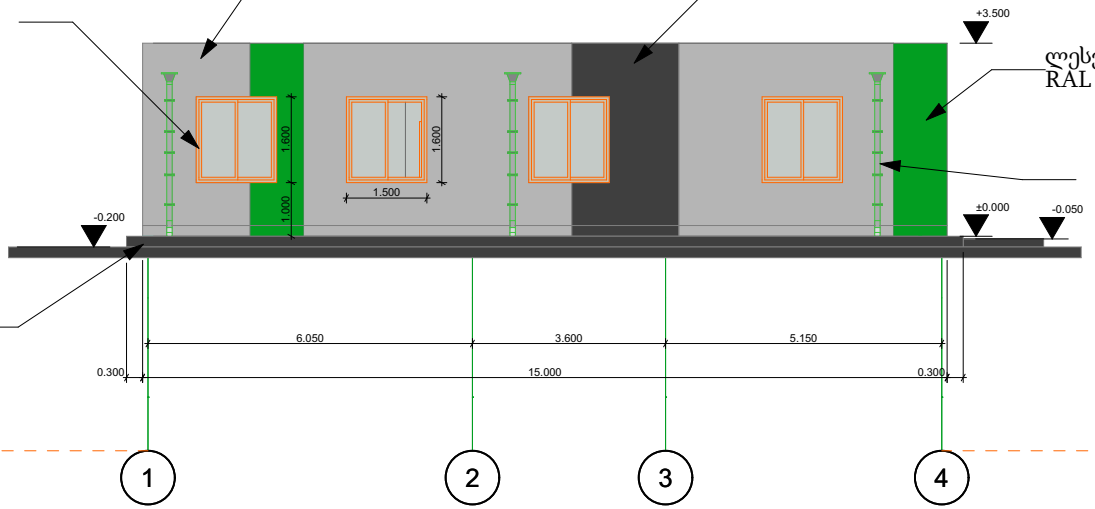

სიტუაციური გეგმა:

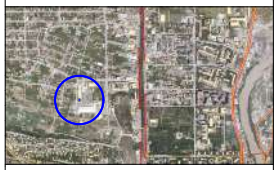

ექსპლიკაცია :

ქ.თბილისი, დავით აღმაშენებლის ხეივანი N6

დამკვეთი: შპს. "სმართ ვეარჰაუს"

	გვარი	ხელმოწერა
დირექტორი	გ.ახალაძე	
არქიტექტორი	თ.ლაბუჩიძე	

მასშტაბი A3-ზე 1:100

სტატუსი


ნახაზის დასახელება :
ფასადი 1-4

სტადია :

ნომერი :

საკადასტრო საზღვარი


საკადასტრო საზღვარი

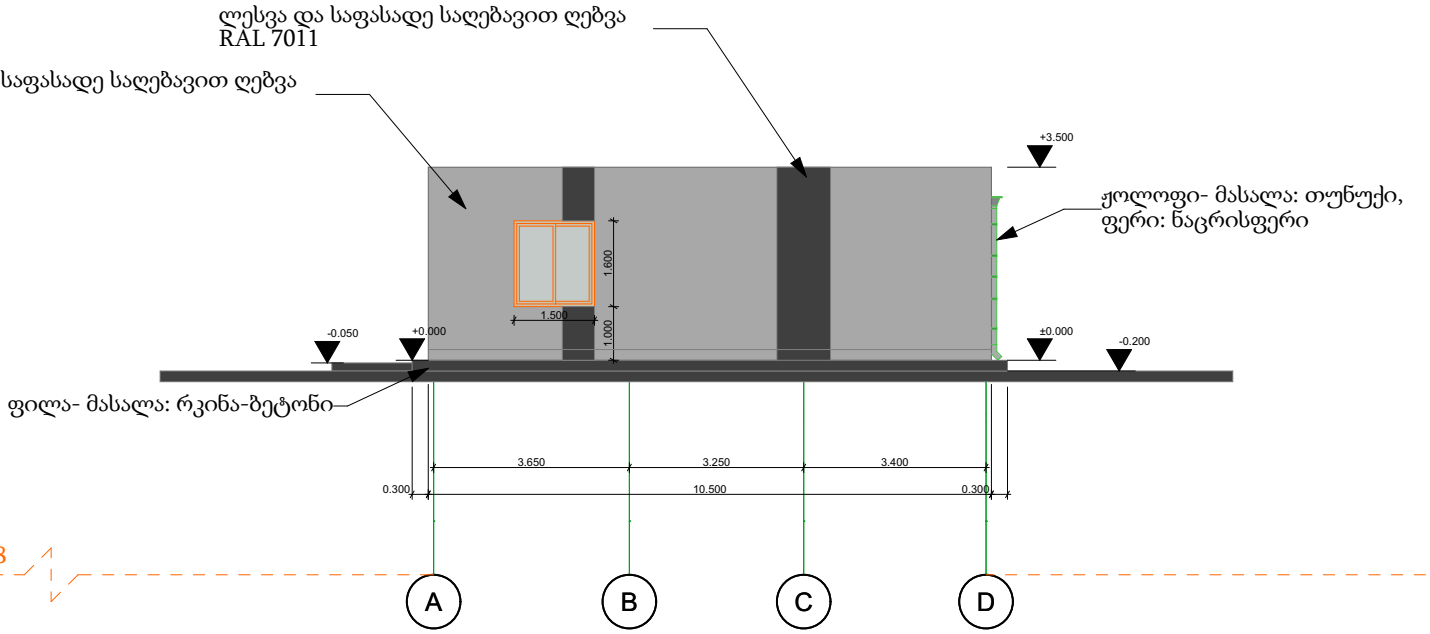

102.398

28.543

სიტუაციური გეგმა:

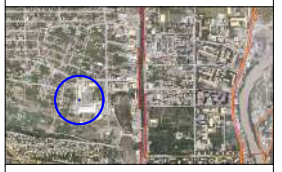

ექსპლიკაცია :

ქ.თბილისი, დავით აღმაშენებლის ხეივანი N6

დამკვეთი: შპს. "სმართ ვეარჰაუს"

	გვარი	ხელმოწერა
დირექტორი	გ.ახალაძე	
არქიტექტორი	თ.ლაბუჩიძე	


მასშტაბი A3-ზე 1:100

სტატუსი


ნახაზის დასახელება : ფასადი A-D

სტადია :

ნომერი :

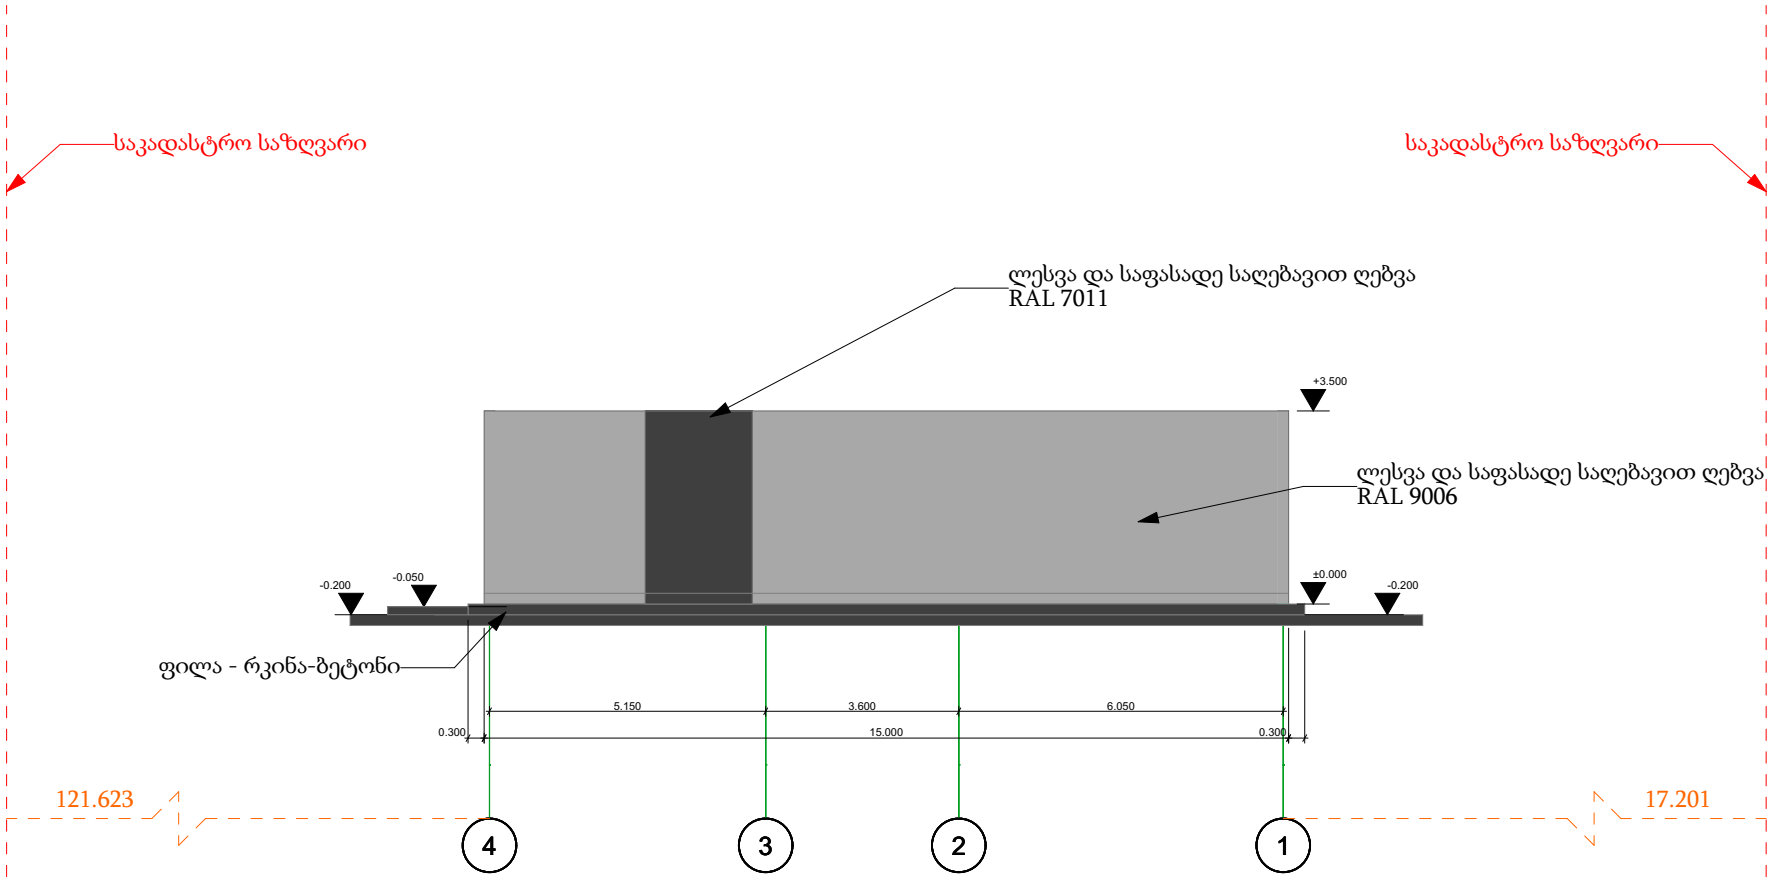

სიტუაციური გეგმა:

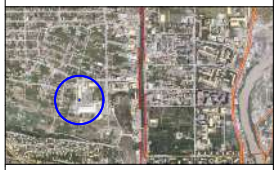

ექსპლიკაცია :

ქ.თბილისი, დავით აღმაშენებლის ხეივანი N6

დამკვეთი: შპს. "სმართ ვეარჰაუს"

	გვარი	ხელმოწერა
დირექტორი	გ.ახალაძე	
არქიტექტორი	თ.ლაბუჩიძე	


მასშტაბი A3-ზე 1:100

სტატუსი


ნახაზის დასახელება : ფასადი 4-1

სტადია :

ნომერი :

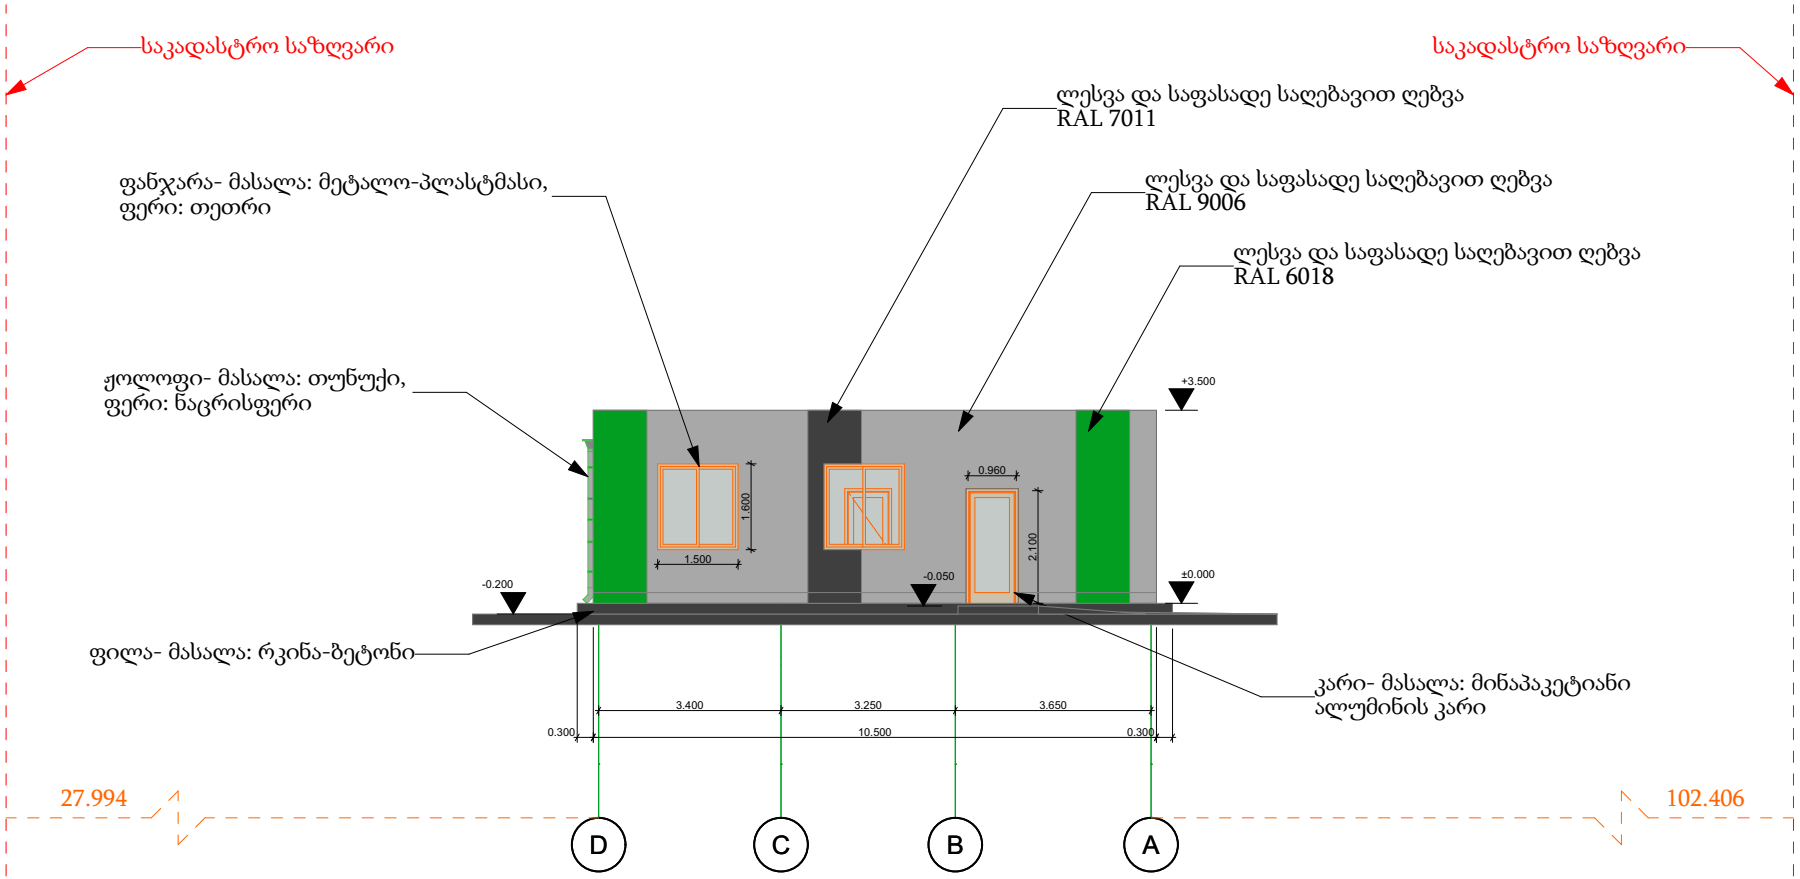

სიტუაციური გეგმა:

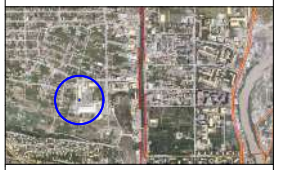

ექსპლიკაცია :

ქ.თბილისი, დავით აღმაშენებლის ხეივანი N6

დამკვეთი: შპს. "სმართ ვეარჰაუს"

	გვარი	ხელმოწერა
დირექტორი	გ.ახალაძე	
არქიტექტორი	თ.ლაბუჩიძე	


მასშტაბი A3-ზე 1:100

სტატუსი


ნახაზის დასახელება :
ფასადი D-A

სტადია :

ნომერი :

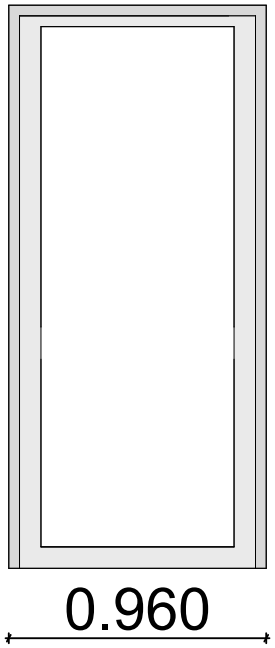


მინაპაკეტიანი ალუმინის კარი (1 ცალი)

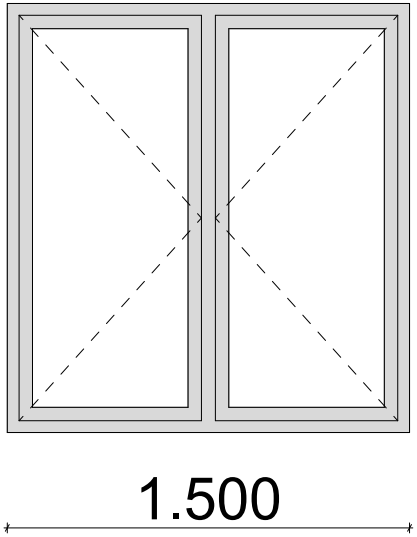

მინაპაკეტიანი მეტალო-პლასტმასის ფანჯარა (7 ცალი)

სიტუაციური გეგმა:

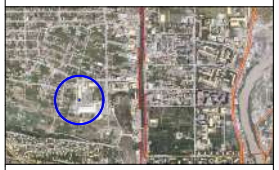

ექსპლიკაცია :

ქ.თბილისი, დავით აღმაშენებლის ხეივანი N6


დამკვეთი: შპს. "სმართ ვეარჰაუს"

	გვარი	ხელმოწერა
დირექტორი	გ.ახალაძე	
არქიტექტორი	თ.ლაბუჩიძე	


მასშტაბი A3-ზე 1:20	სტატუსი

ნახაზის დასახელება : ფასადის ღიობების სპეციფიკაცია

სტადია :	ნომერი :

 


მდფ-ის კარი ყრუ (7 ცალი)

 

მდფ-ის კარი ყრუ (1 ცალი)

სიტუაციური გეგმა:

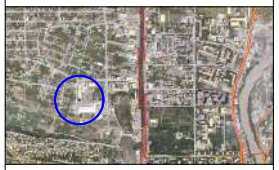

ექსპლიკაცია :

ქ.თბილისი, დავით აღმაშენებლის ხეივანი N6

დამკვეთი: შპს. "სმართ ვეარჰაუს"

	გვარი	ხელმოწერა
დირექტორი	გ.ახალაძე	
არქიტექტორი	თ.ლაბუჩიძე	

მასშტაბი A3-ზე 1:20	სტატუსი

ნახაზის დასახელება : შიდა ღიობების სპეციფიკაცია

სტადია :	ნომერი :