Wrili 1-1
m. 1:100

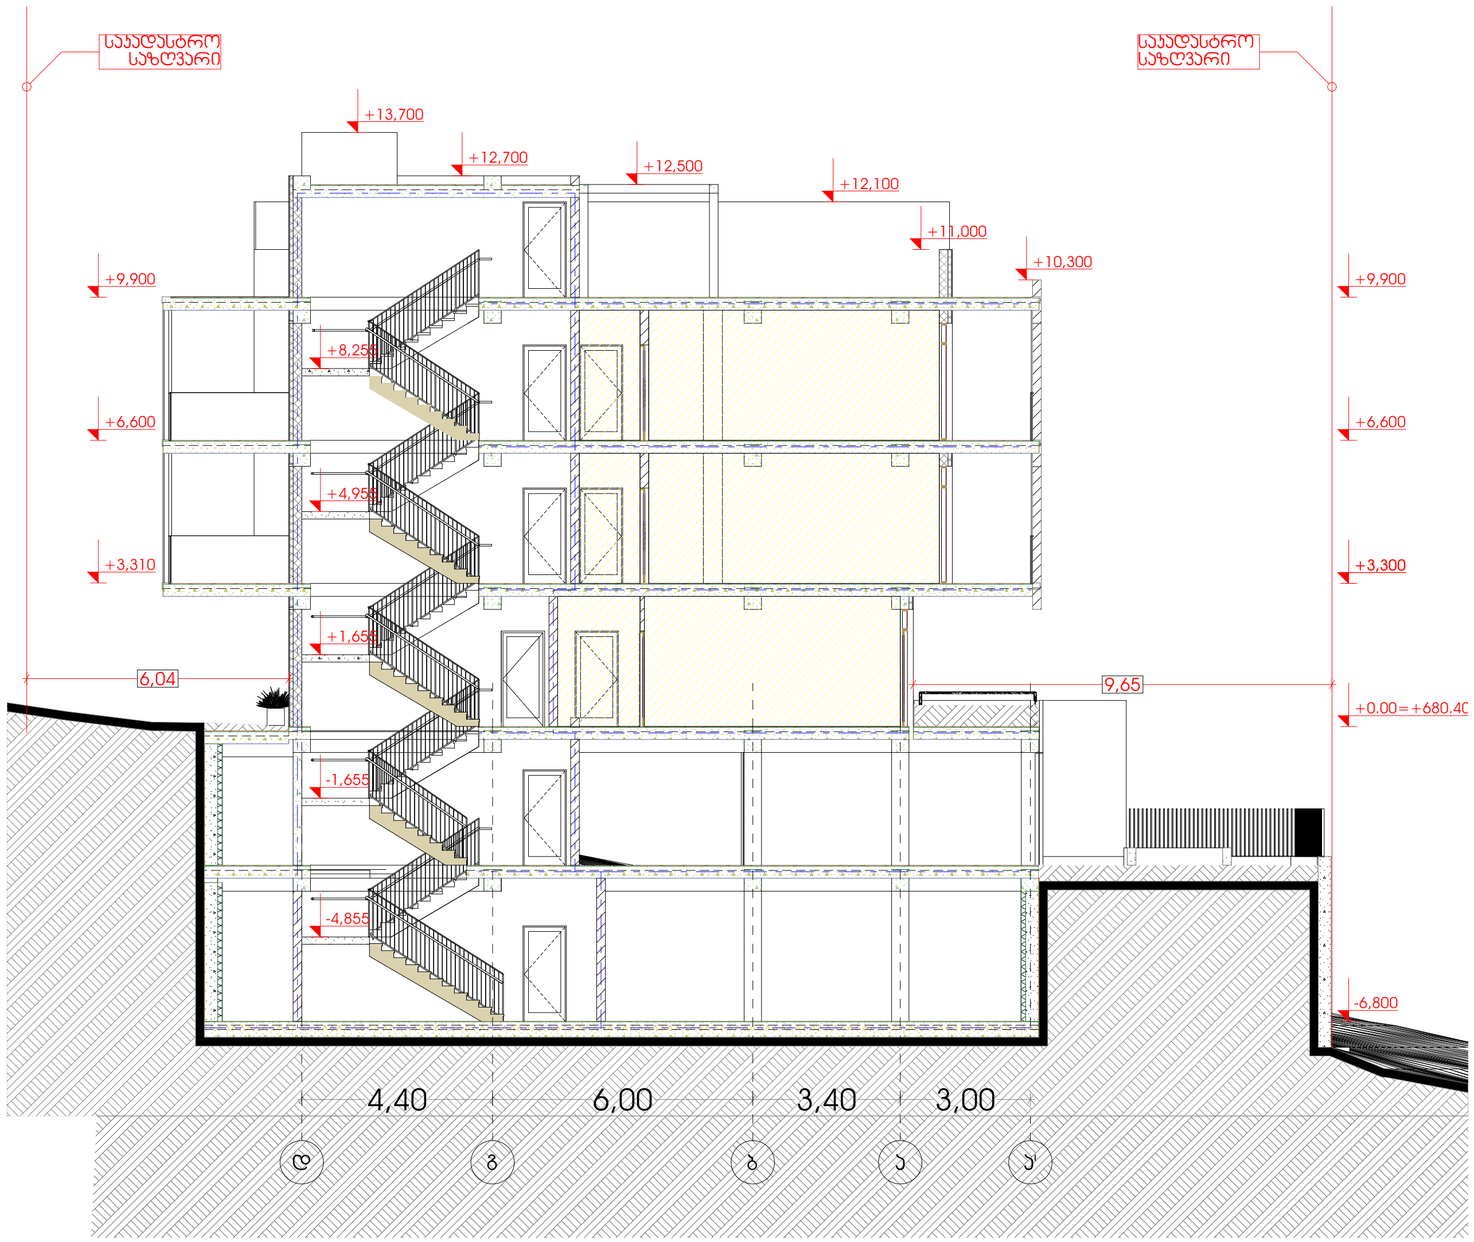

შენიშვნები
შპს "კონსოლი"
ობიექტი: შრავალბინიანი საცხოვრებელი სახლი
მისამართი: ქ.თბილისი, ლეონის ტბის მიმდებარედ ნაკვეთი ს/კ:01.10.18.009.014
არქიტექტურული ნაწილი
ნახაზი: ჭრილი I-I
მასშტაბი: 1:100
დირექტორი: დავით ლეკვეიშვილი
პრ. მთ. არქიტექტორი: რ. ტყემალაძე
დაამუშავა: რ.ტყემალაძე
ფორმატი: A2
ფურცელი: ფურცლები:

ჭრილი 2-2
მ. 1:100

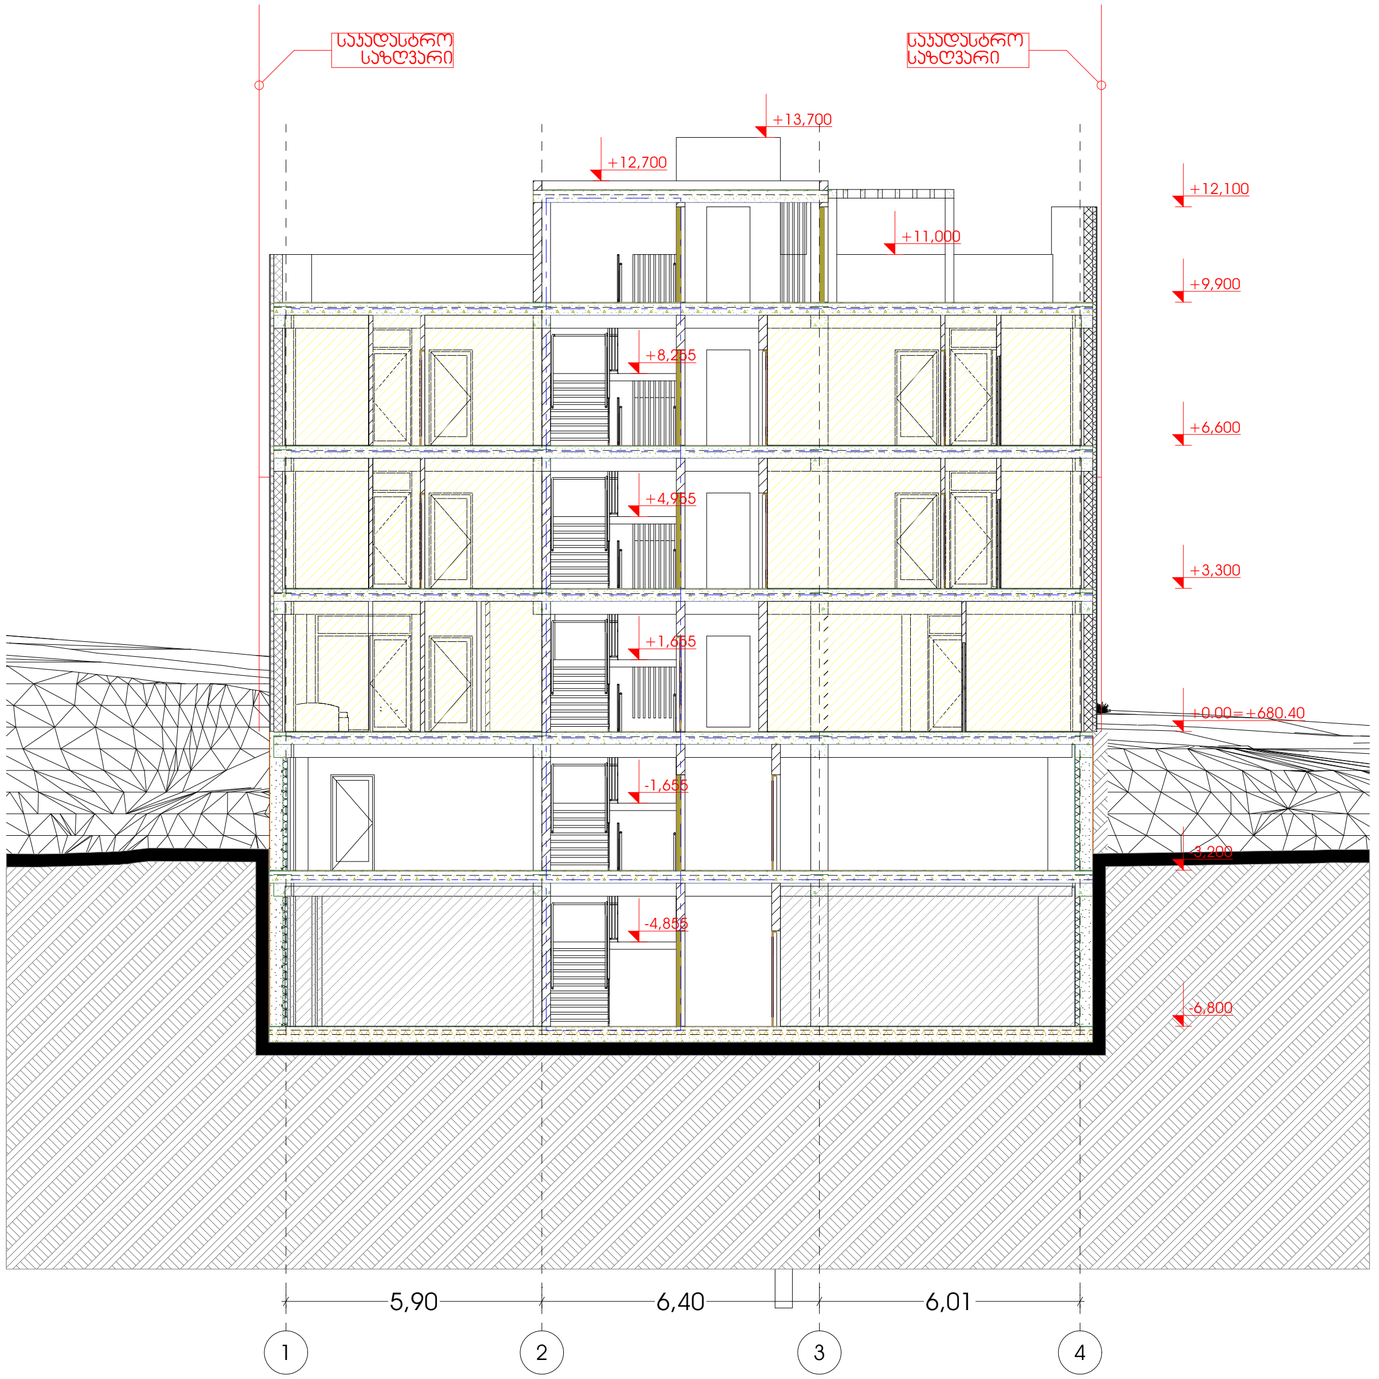

შენიშვნები
შპს "კონსოლი"
ობიექტი: მრავალბინიანი საცხოვრებელი სახლი
მისამართი: ქ.თბილისი, ლიხის ტბის მიმდებარედ ნაკვეთი ს/კ:01.10.18.009.014
არქიტექტურული ნაწილი
ნახაზი: ჭრილი 2-2
მასშტაბი: 1:100
დირექტორი: დავით ღუდუშაძე
პრ. მთ. არქიტექტორი: რ. ტყემალაძე
დაამუშავა: რ.ტყემალაძე
ფორმატი: A2
ფურცელი: ფურცლები: