
განშლა - ფასადი 1-9 ღერძებში. საპროექტო წინადადება

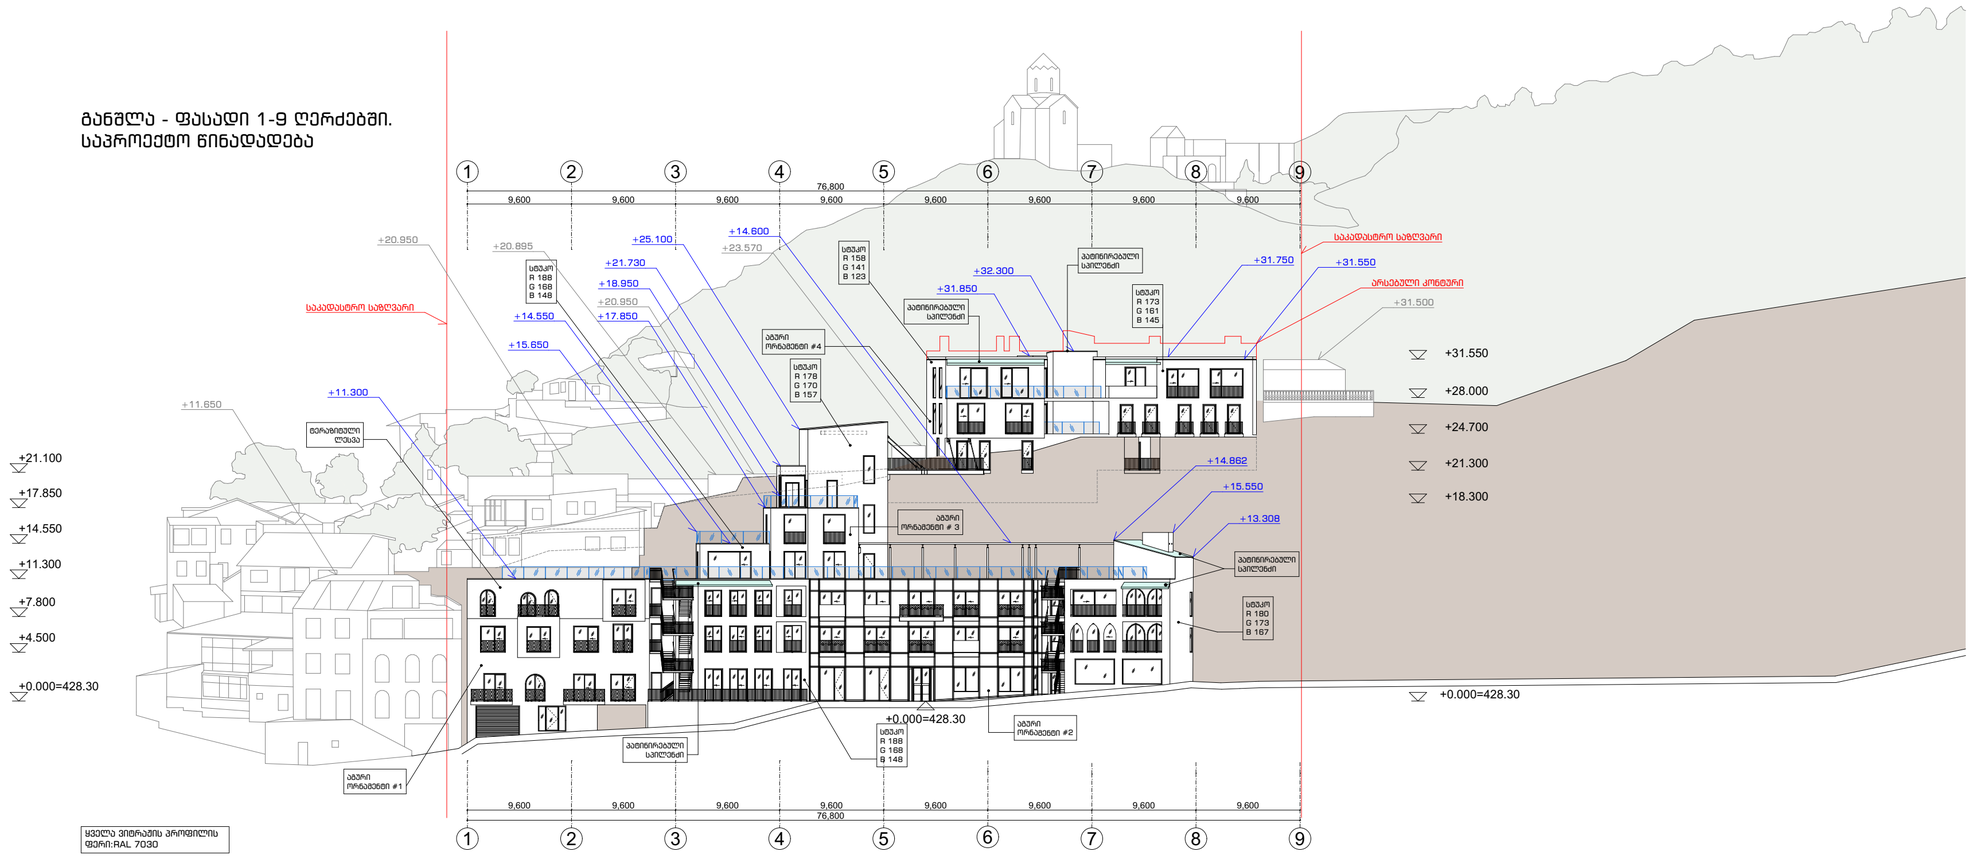

XYZ construction

6 d. mirtskhulava street
0179 tbilisi, georgia
phone: +995 32 2231246
mail: xyz@xyz.com.ge
www.xyzconstruction.com.ge

მისამართი:
ქ.თბილისი.მ. შაფის N12, N12-ა, N19, გ. ბაბაზოვის N11, N13


ზომები მოცემულია მილიმეტრებში

სტადია არქიტექტურა

ზოგადი შენიშვნები:
1 . ნახაზი მომზადებულია ისაწვდომობის ეროვნული სტანდარტების მიხედვით
2 . იატაკის ზედაპირები მოწყობა ისე, რომ იქნება მდგრადი, მყარი და არასრიალა.
3 . განათების ელექტრო სამართავები, ჩამრთველები და დენსართები, ტემპერატურის მარეგულირებლების სამართავები, წყალსადენი სისტემების მოწყობილობების მარეგულირებლები და დამცავი , ორმხრივი საკომუნიკაციო სისტემების სამართავები მოწყობა სტანდარტების 3ი9-ე ქვეთავის შესაბამისად.
4 . იატაკის ზედაპირი იქნება ბეტონის ან სხვა არაწვადი მასალის.

საორიენტაციო ინფ.

+0.000 = +428.3

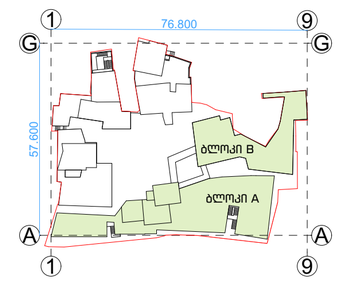

დამკვეთი:
შპს. " ემ. სი. აი. პროჯექტ "


სასტუმროსა და სასტუმრო აპარტამენტების რეკონსტრუქციის პროექტი

ნახაზი:
განშლა-ფასადი 1-9 ღერძებში საპროექტო წინადადება

პრ.ავტ.	ლ. ლომინაძვილი
არქიტ.	ხ.ბერულავა
შეამოწმა	ა. კაჭკაჭიშვილი
საავტორო უფლებები	xyz construction

თარიღი	05.12.24
ფორმატი	A2
მასშტაბი	1:400
რევიზია	ფურცელი
	A-300

განშლა - ფასადი 1-9 ღერძებში. არსებული მდგომარეობა

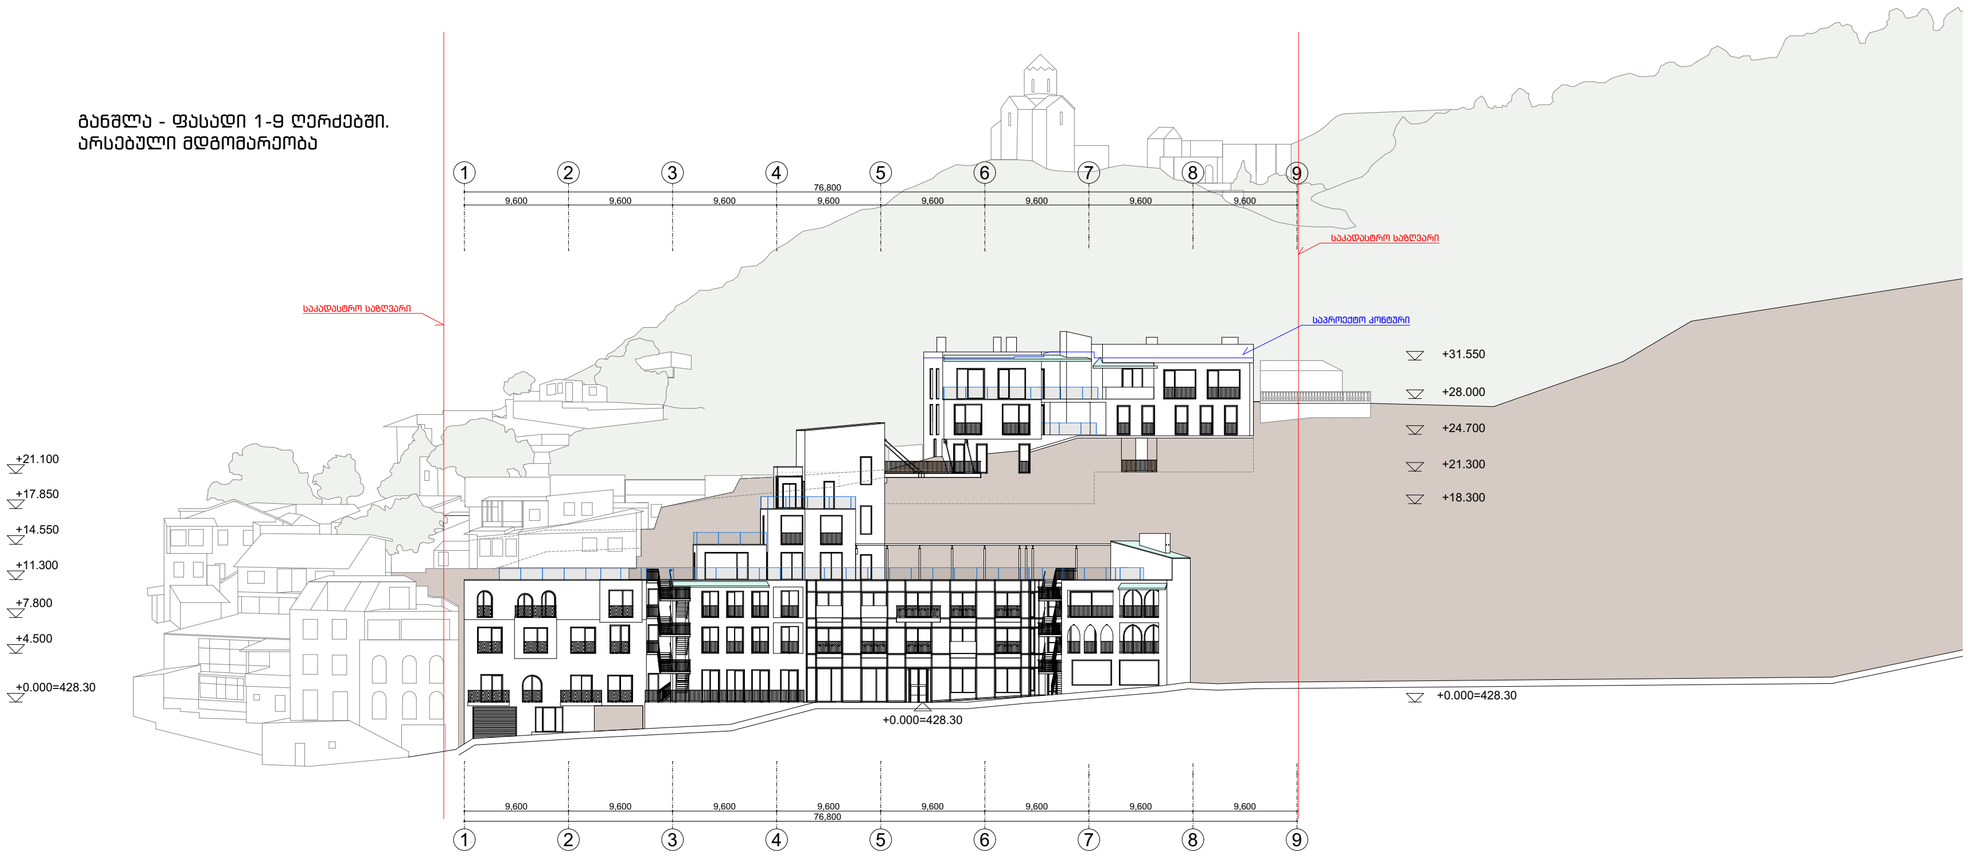

XYZ
construction

6 d. mirtskhulava street
0179 tbilisi, georgia
phone: +995 32 2231246
mail: xyz@xyz.com.ge
www.xyzconstruction.com.ge

მისამართი:
ქ.თბილისი.მ. შაფის N12, N12-ა, N19, გ. ბაბაზოვის N11, N13


ზომები მოცემულია მილიმეტრებში

სტადია არქიტექტურა

ზოგადი შენიშვნები:
1 . ნახაზი მომზადებულია ისაწვდომობის ეროვნული სტანდარტების მიხედვით
2 . იატაკის ზედაპირები მოეწყობა ისე, რომ იქნება მდგრადი, მყარი და არასრიალა.
3 . განათების ელექტრო სამართავები, ჩამრთველები და დენსართები, ტემპერატურის მარეგულირებლების სამართავები, წყალსადენი სისტემების მოწყობილობების მარეგულირებლები და დამცავი , ორმხრივი საკომუნიკაციო სისტემების სამართავები მოეწყობა სტანდარტების 3109-ე ქვეთავის შესაბამისად.
4 . იატაკის ზედაპირი იქნება ბეტონის ან სხვა არაწვადი მასალის.

საორიენტაციო ინფ.

+0.000 = +428.3

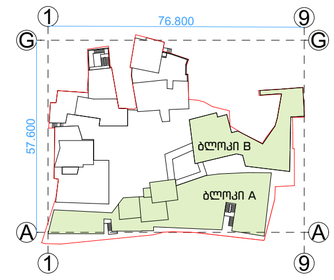

დამკვეთი:
შპს. " ემ. სი. აი. პროჯექტ "

სასტუმროსა და სასტუმრო აპარტამენტების რეკონსტრუქციის პროექტი

ნახაზი:
განშლა-ფასადი 1-9 ღერძებში არსებული მდგომარეობა

პრ.ავტ.	ლ. ლომინაშვილი
არქიტ.	ხ.ბერულავა
შეამოწმა	ა. კაჭკაჭიშვილი
საავტორო უფლებები	xyz construction

თარიღი	05.12.24
ფორმატი	A2

მასშტაბი

1:400


N

რევიზია

ფურცელი

A-301

განშლა - ფასადი A-E ღერძებში.
საპროექტო წინადადება

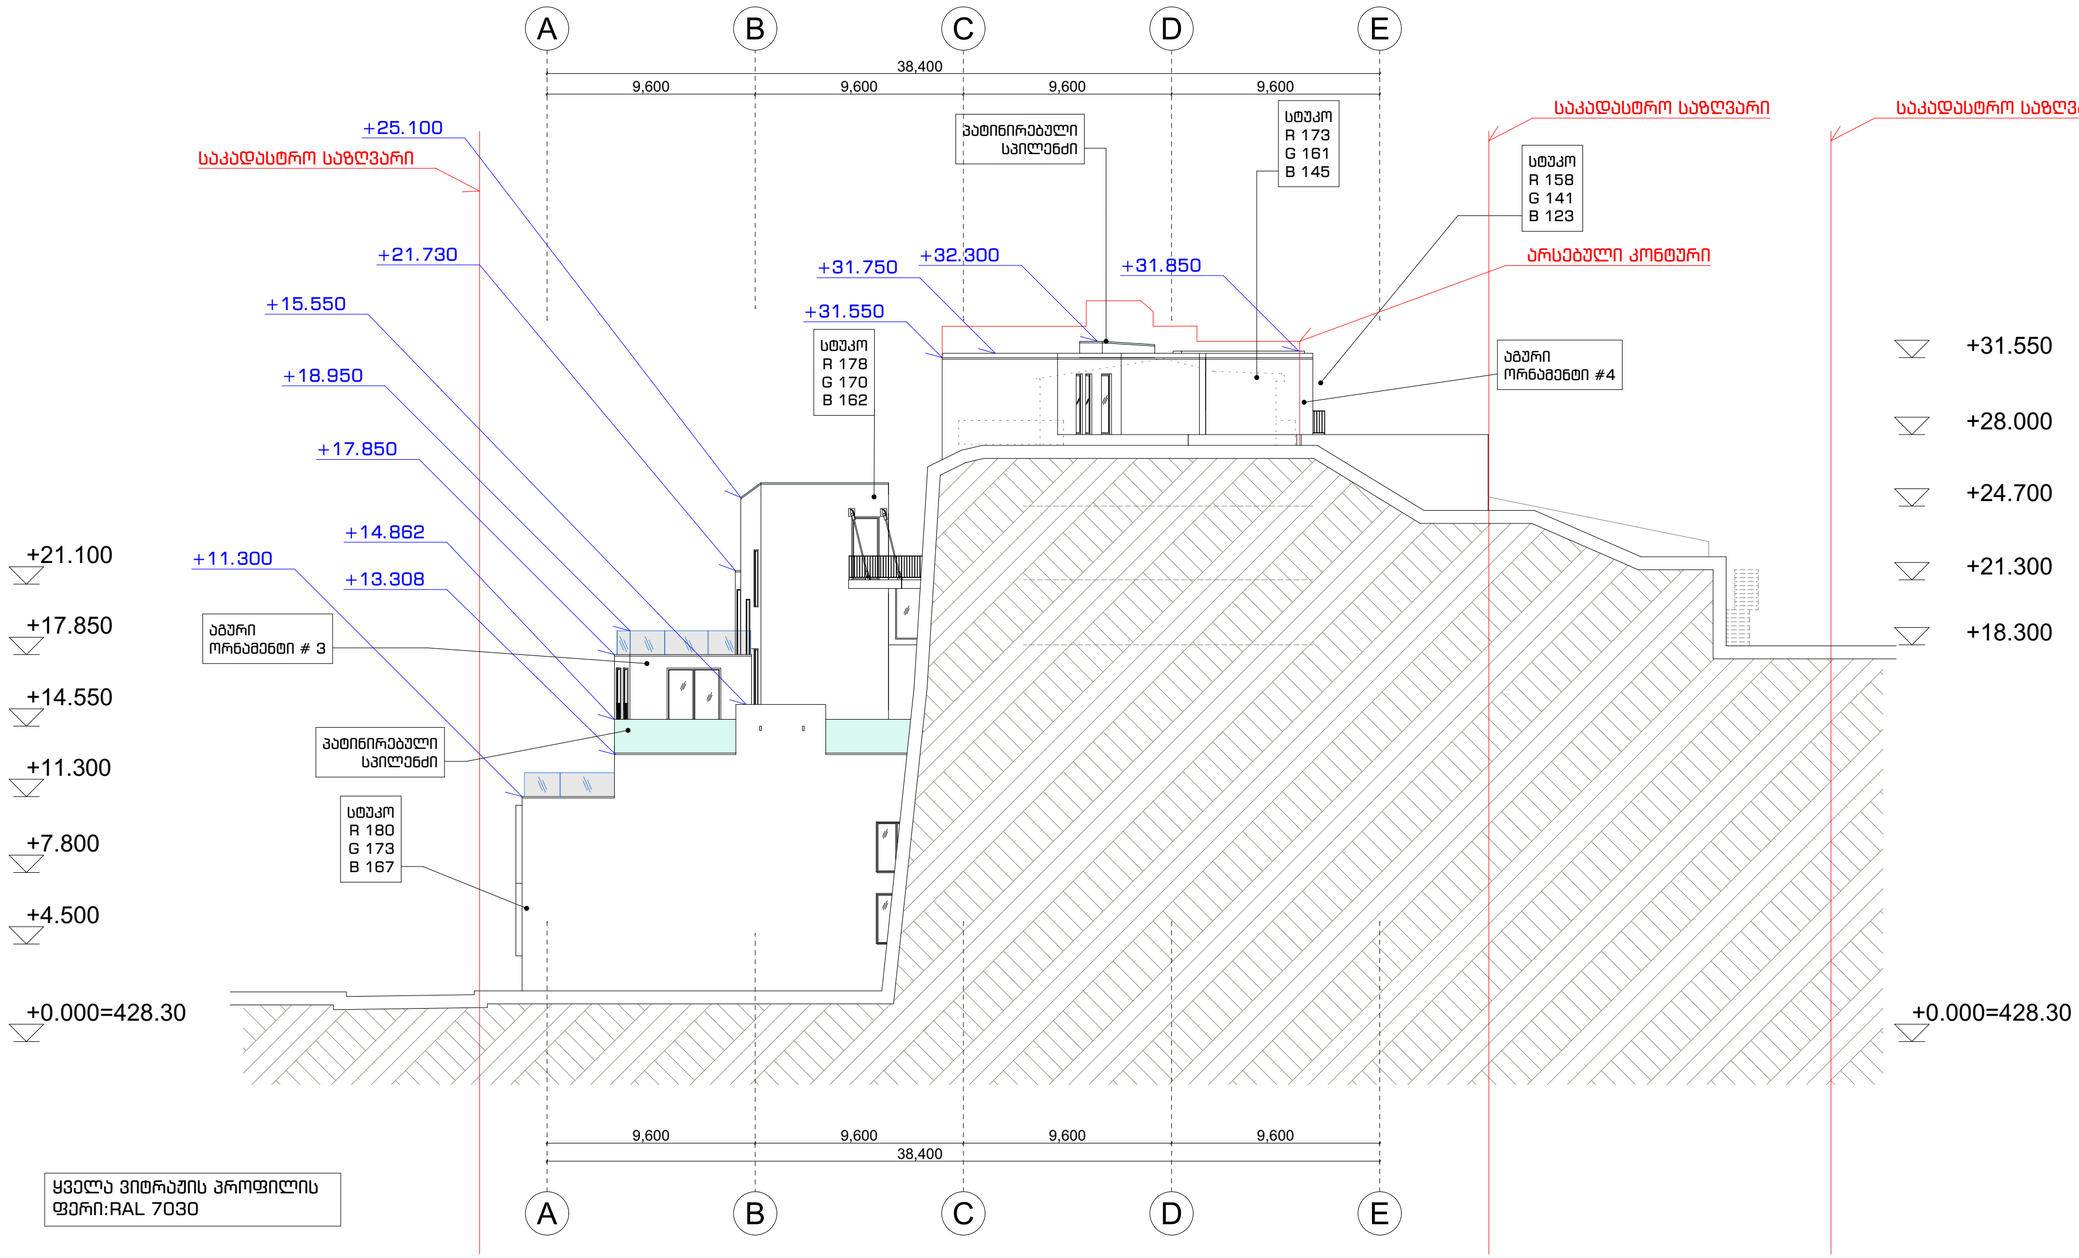

XYZ construction
6 d. mirtskhulava street
0179 tbilisi, georgia
phone: +995 32 2231246
mail: xyz@xyz.com.ge
www.xyzconstruction.com.ge

მისამართი:
ქ.თბილისი.მ. შაფის N12, N12-ა, N19, გ. ბაასზოვის N11, N13


ზომები მოცემულია მილიმეტრებში

სტადია არქიტექტურა

ზოგადი შენიშვნები:
1 . ნახაზი მომზადებულია ისაწვდომობის ეროვნული სტანდარტების მიხედვით
2 . იატაკის ზედაპირები მოეწყობა ისე, რომ იქნება მდგრადი, მყარი და არასრიალა.
3 . განათების ელექტრო სამონტაჟო, ჩამრთველები და დენსართები, ტემპერატურის მარეგულირებლების სამონტაჟო, წყალსადენი სისტემების მოწყობილობების მარეგულირებლები და დამცავი , ორმხრივი საკომუნიკაციო სისტემების სამონტაჟო მოწყობა სტანდარტების 3ი9-ე ქვეთავის შესაბამისად.
4 . იატაკის ზედაპირი იქნება ბეტონის ან სხვა არაწვადი მასალის.

საორიენტაციო ინფ.

+0.000 = +428.3

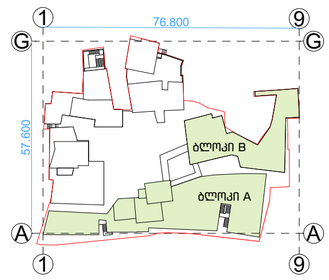

დამკვეთი:
შპს. " ემ. სი. აი. პროჯექტ "

სასტუმროსა და სასტუმრო აპარტამენტების რეკონსტრუქციის პროექტი


ნახაზი:
განშლა-ფასადი A-E ღერძებში საპროექტო წინადადება

პრ.ავტ.	ლ. ლომინაშვილი
არქიტ.	ხ.ბერულავა
შეამოწმა	ა. კაჭკაჭიშვილი
საავტორო უფლებები	xyz construction

თარიღი	05.12.24
ფორმატი	A2
მასშტაბი	1:200
რევიზია	ფურცელი

A-302

განშლა - ფასადი A-G ღერძებში არსებული მდგომარეობა

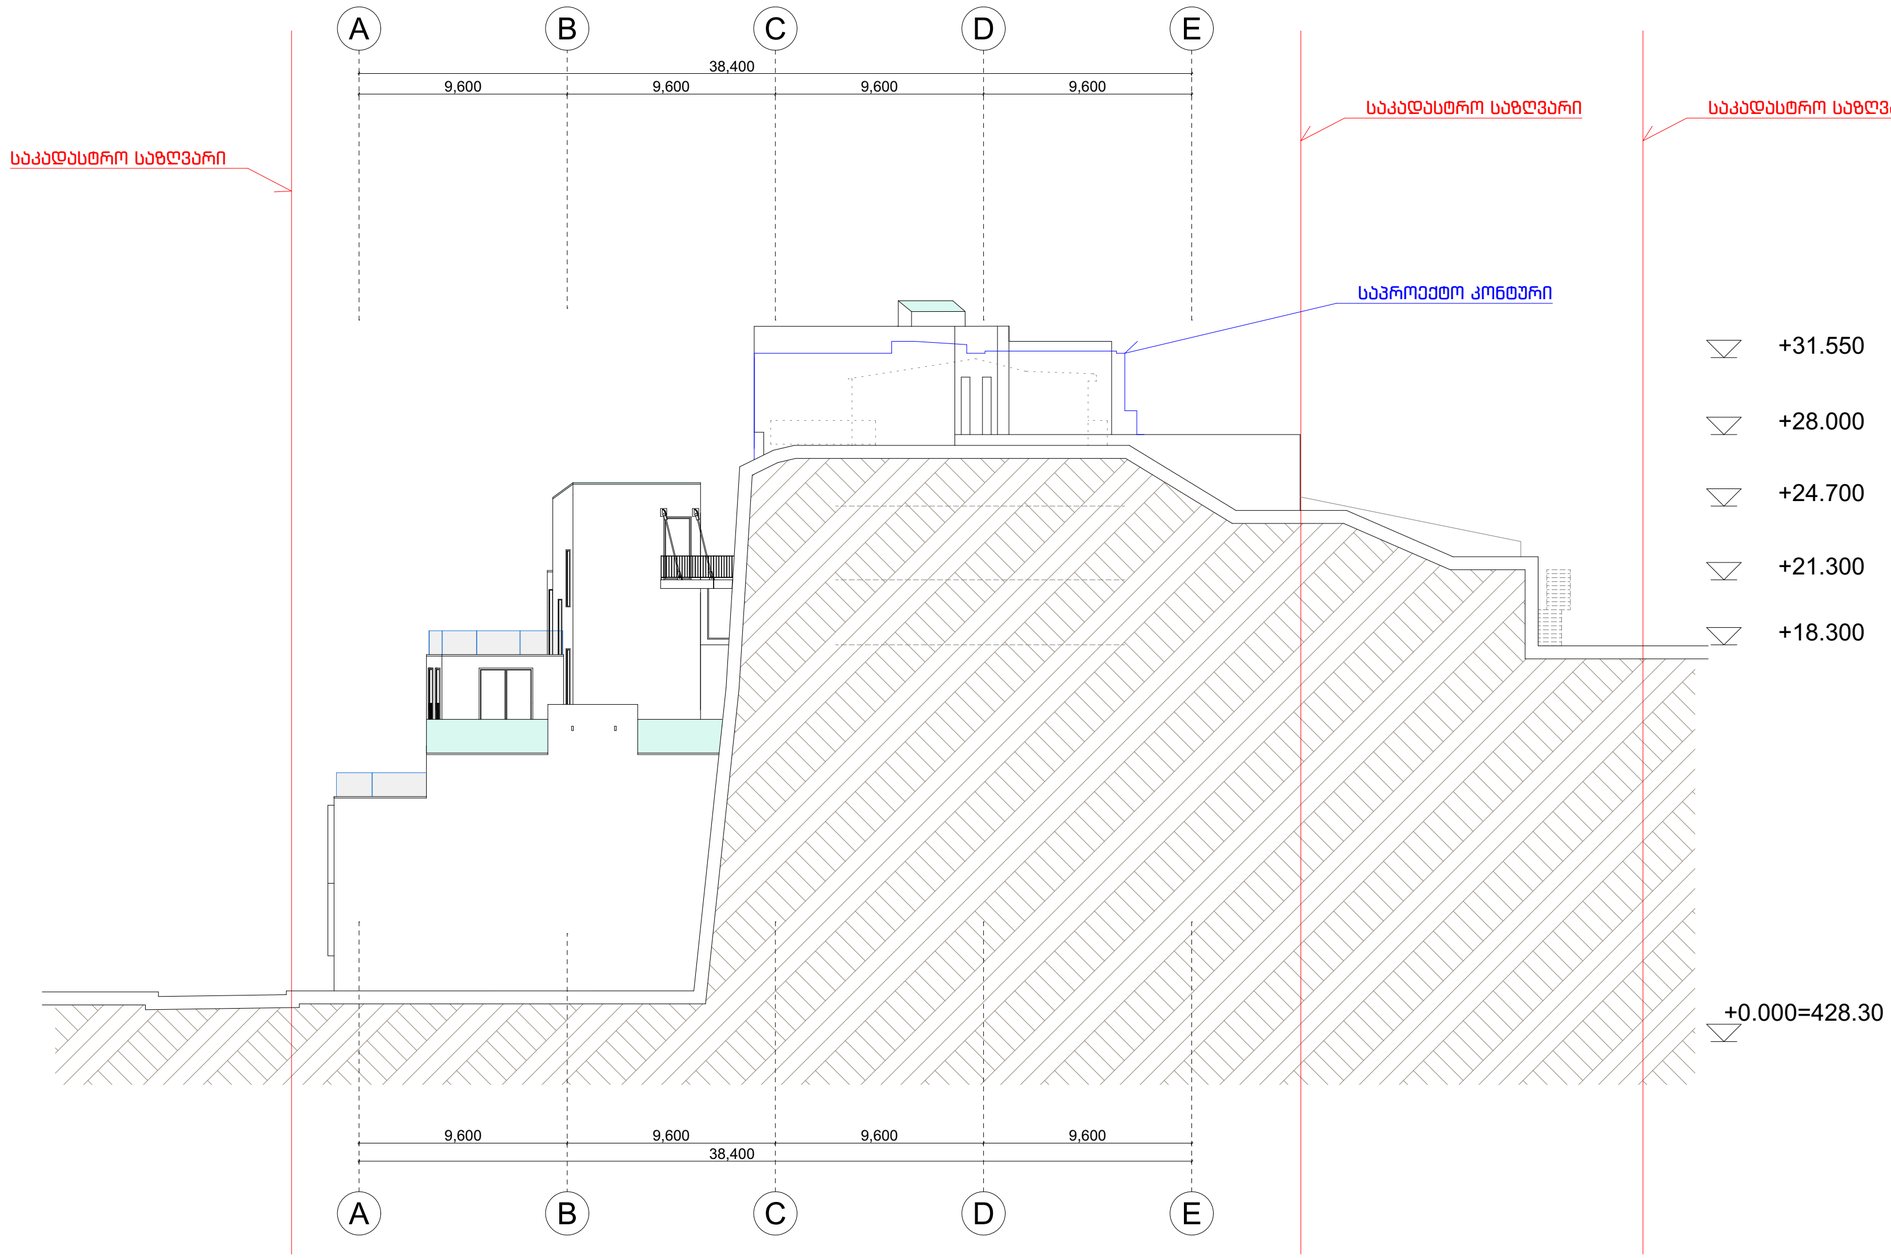

XYZ construction

6 d. mirtskhulava street
0179 tbilisi, georgia
phone: +995 32 2231246
mail: xyz@xyz.com.ge
www.xyzconstruction.com.ge

მისამართი:
ქ.თბილისი.მ. შაფის N12, N12-ა, N19, გ. ბააზოვის N11, N13


ზომები მოცემულია მილიმეტრებში

სტადია არქიტექტურა

ზოგადი შენიშვნები:
1 . ნახაზი მომზადებულია ისაწვდომობის ეროვნული სტანდარტების მიხედვით
2 . იატაკის ზედაპირები მოწყობა ისე, რომ იქნება მდგრადი, მყარი და არასრიალა.
3 . განათების ელექტრო სამართავები, ჩამრთველები და დენსართები, ტემპერატურის მარეგულირებლების სამართავები, წყალსადენი სისტემების მოწყობილობების მარეგულირებლები და დამცავი , ორმხრივი საკომუნიკაცია სისტემების სამართავები მოწყობა სტანდარტების 309-ე ქვეთავის შესაბამისად.
4 . იატაკის ზედაპირი იქნება ბეტონის ან სხვა არაწვადი მასალის.

საორიენტაციო ინფ.

+0.000 = +428.3

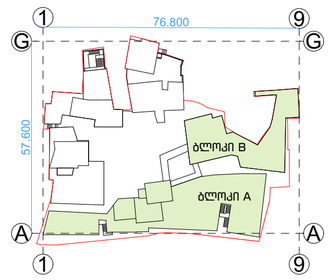

დამკვეთი:
შპს. " ემ. სი. აი. პროჯექტ "

სასტუმროსა და სასტუმრო აპარტამენტების რეკონსტრუქციის პროექტი

ნახაზი:
განშლა-ფასადი A-E ღერძებში არსებული მდგომარეობა


პრ.ავტ.	ლ. ლომინაშვილი
არქიტ.	ხ.ბერულავა
შეამოწმა	ა. კაჭკაჭიშვილი
საავტორო უფლებები	xyz construction

თარიღი	05.12.24
ფორმატი	A2

მასშტაბი 1:200

რევიზია ფურცელი

A-303

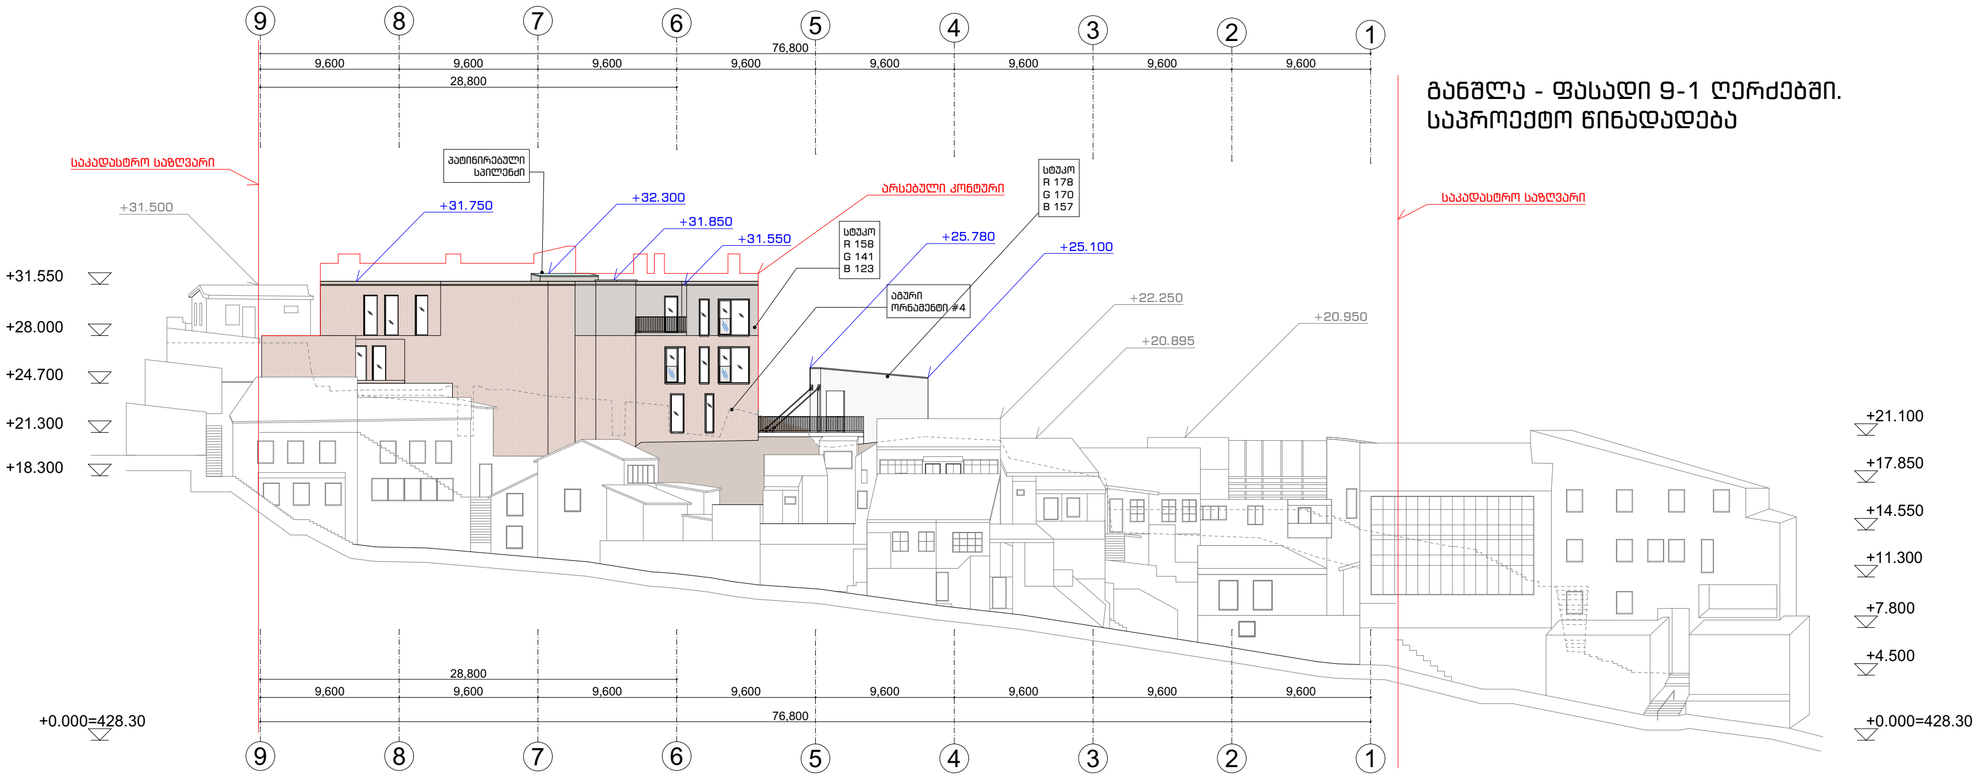

ყველა ვიტრაჟის პროფილის ფერი:RAL 7030

განშლა - ფასადი 9-1 ღერძებში. საპროექტო წინადადება

XYZ construction

6 d. mirtskhulava street
0179 tbilisi, georgia
phone: +995 32 2231246
mail: xyz@xyz.com.ge
www.xyzconstruction.com.ge

მისამართი:
ქ.თბილისი.მ. შაფის N12, N12-ა, N19, გ. ბააზოვის N11, N13


ზომები მოცემულია მილიმეტრებში

სტადია არქიტექტურა

ზოგადი შენიშვნები:
1 . ნახაზი მომზადებულია ისაწვდომობის ეროვნული სტანდარტების მიხედვით
2 . იატაკის ზედაპირები მოეწყობა ისე, რომ იქნება მდგრადი, მყარი და არასრიალა.
3 . განათების ელექტრო სამართავები, ჩამრთველები და დენსართები, ტემპერატურის მარეგულირებლების სამართავები, წყალსადენი სისტემების მოწყობილობების მარეგულირებლები და დამცავი , ორმხრივი საკომუნიკაცია სისტემების სამართავები მოეწყობა სტანდარტების 309-ე ქვეთავის შესაბამისად.
4 . იატაკის ზედაპირი იქნება ბეტონის ან სხვა არაწვადი მასალის.

საორიენტაციო ინფ.

+0.000 = +428.3

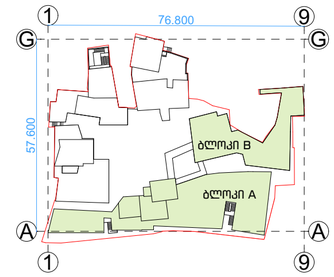

დამკვეთი:
შპს. " ემ. სი. აი. პროექტ "

სასტუმროსა და სასტუმრო აპარტამენტების რეკონსტრუქციის პროექტი

ნახაზი:
განშლა-ფასადი 9-1 ღერძებში საპროექტო წინადადება


პრ.ავტ.	ლ. ლომინაშვილი
არქიტ.	ხ.ბერულავა
შემმოწმა	ა. კაჭკაჭიშვილი
საავტორო უფლებები	xyz construction

თარიღი	05.12.24
ფორმატი	A2

მასშტაბი 1:300

რევიზია ფურცელი

A-304

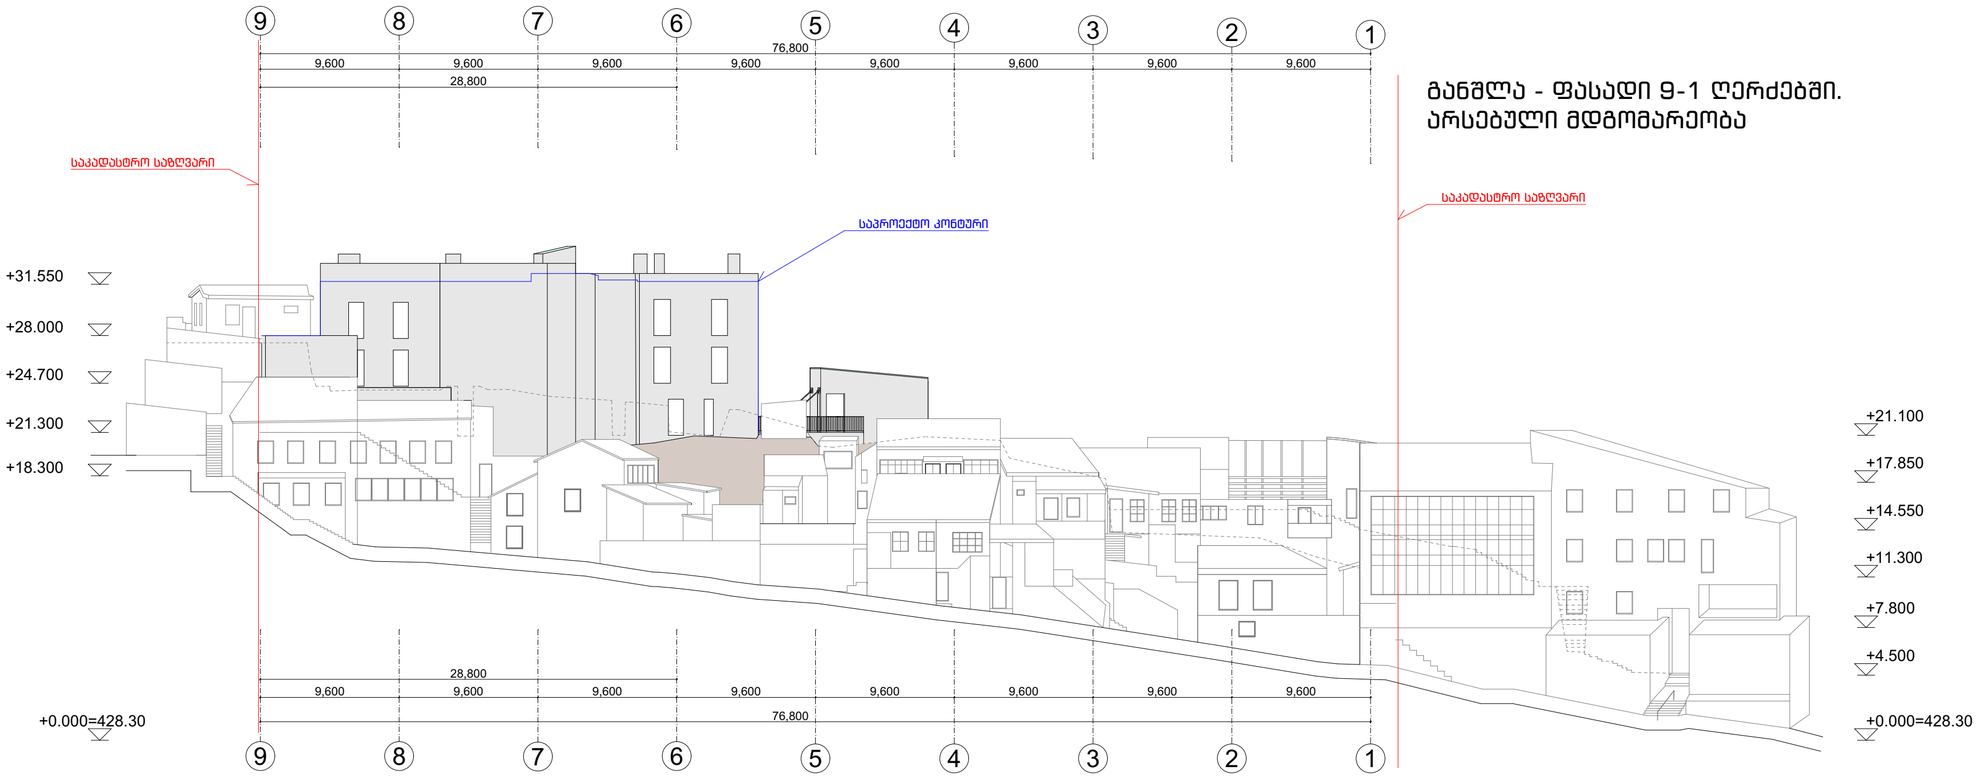

განშლა - ფასადი 9-1 ღერძებში. არსებული მდგომარეობა

XYZ construction

6 d. mirtskhulava street
0179 tbilisi, georgia
phone: +995 32 2231246
mail: xyz@xyz.com.ge
www.xyzconstruction.com.ge

მისამართი:
ქ.თბილისი.მ. შაფის N12, N12-ა, N19, გ. ბაზოვის N11, N13


ზომები მოცემულია მილიმეტრებში

სტადია არქიტექტურა

ზოგადი შენიშვნები:
1 . ნახაზი მომზადებულია ისაწვდომობის ეროვნული სტანდარტების მიხედვით
2 . იატაკის ზედაპირები მოეწყობა ისე, რომ იქნება მდგრადი, მყარი და არასრიალა.
3 . განათების ელექტრო სამართავები, ჩამრთველები და დენსართები, ტემპერატურის მარეგულირებლების სამართავები, წყალსადენი სისტემების მოწყობილობების მარეგულირებლები და დამცავი , ორმხრივი საკომუნიკაციო სისტემების სამართავები მოეწყობა სტანდარტების 3.09-ე ქვეთავის შესაბამისად.
4 . იატაკის ზედაპირი იქნება ბეტონის ან სხვა არაწვადი მასალის.

საორიენტაციო ინფ.

+0.000 = +428.3

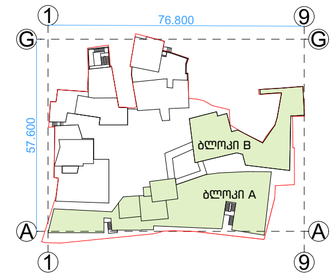

დამკვეთი:
შპს. " ემ. სი. აი. პროექტ "

სასტუმროსა და სასტუმრო აპარტამენტების რეკონსტრუქციის პროექტი

ნახაზი:
განშლა-ფასადი 9-1 ღერძებში არსებული მდგომარეობა

პრ.ავტ.	ლ. ლომინაშვილი
არქიტ.	ხ.ბერულავა
შემმოწმა	ა. კაჭკაჭიშვილი
საავტორო უფლებები	xyz construction

თარიღი	05.12.24
ფორმატი	A2

მასშტაბი 1:300

რევიზია

ფურცელი A-305