
ფ №

ჭრილი 1-1

მს. 1 : 150

არქიტექტურული პროექტი

გეგმარებითი ნაწილი

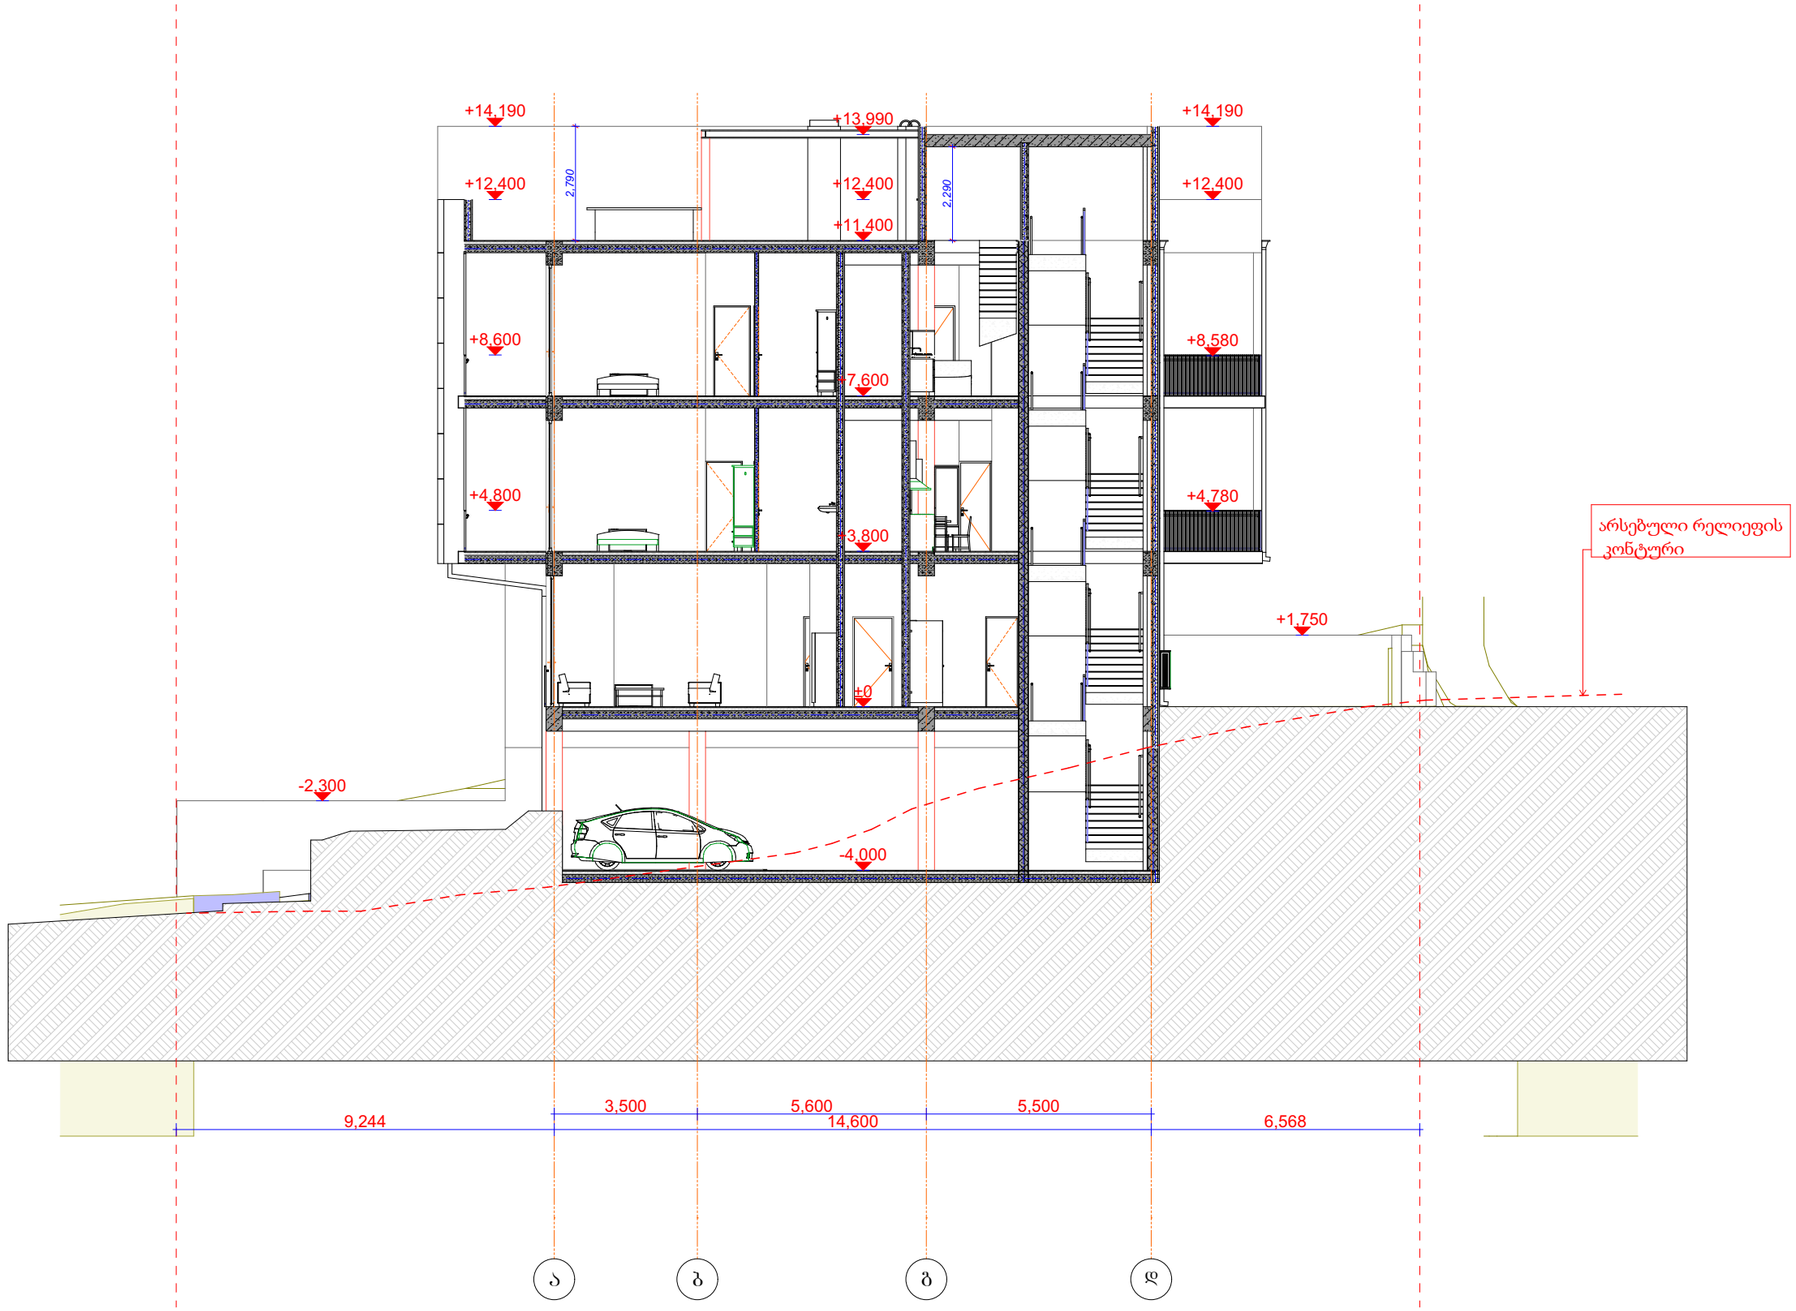

მრავალბინიანი საცხოვრებელი სახლი

- გაჯლიერებული ბეტონის კედელი
- ბეტონის ბლოკის წყობა (300 მმ.)
- ბეტონის ბლოკის წყობა (200 მმ.)
- ბეტონის ბლოკის წყობა (100 მმ.)
- გაჯლიერებული ბეტონის კოლონა
- ±0 ნიშნული
- 512,00 აბსოლიტური ნიშნული
- ა/დ ღერძის ხაზი

დირექტორი	ა. ხარატიშვილი		
არ. ავტორი	ლ. ჯაფარიძე		
შემსრულ.	ა. შენგელია		
ფურც:	ფურც:	ფორმატი	მასშტაბი
		A 3	1:250

ობიექტის დასახელება

პროექტის შეთანხმება

მშენებლობის ნებართვა

შპს არქიგრამ


GEORGIAN "ARCHIGRAM" LTD 40 998320 ARCHIGRAM

ჭრილი 2-2
მს. 1 : 200

ფ №

არქიტექტურული პროექტი

გეგმარებითი ნაწილი

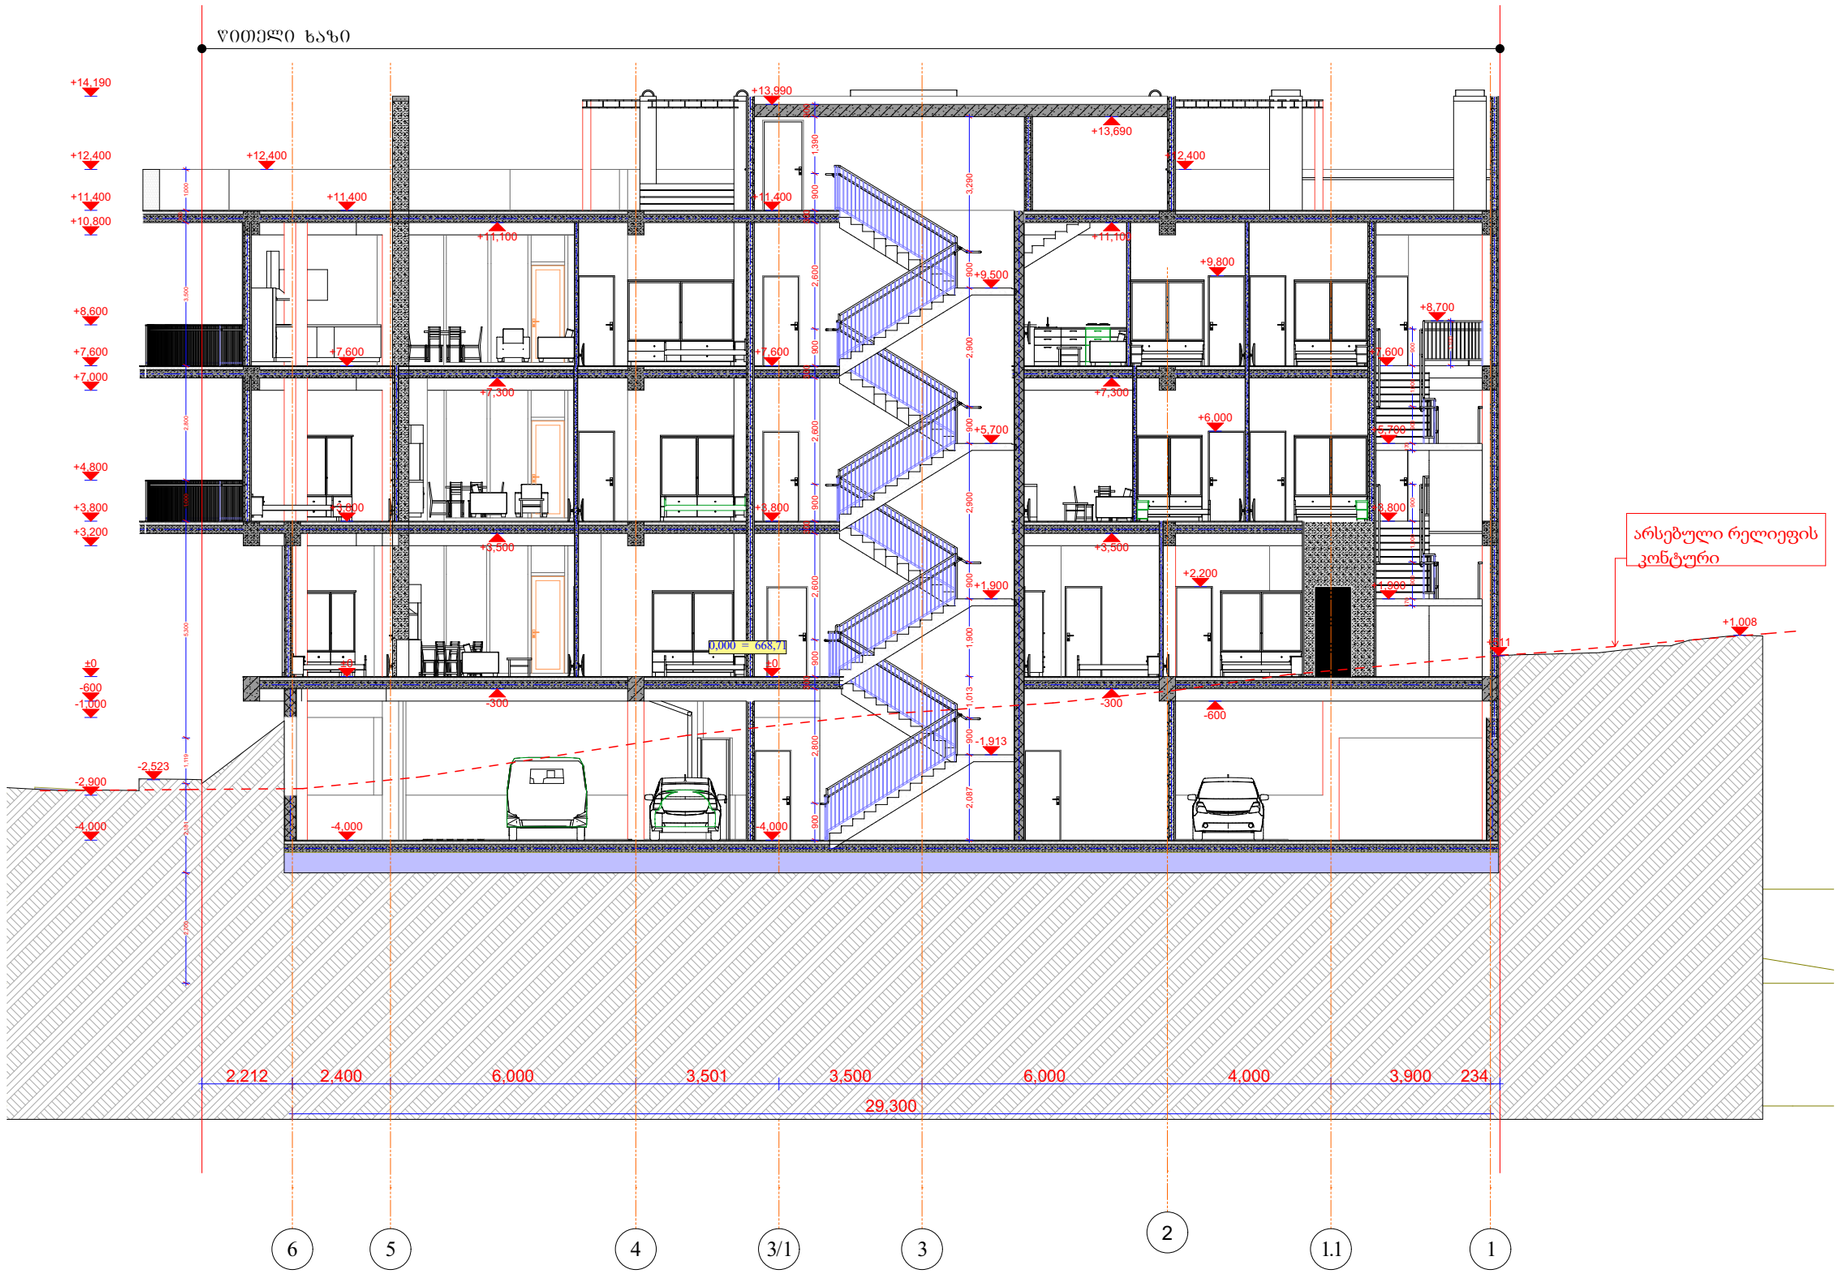

არსებული რელიეფის კონტური

მრავალბინიანი საცხოვრებელი სახლი

- მონოლითური ბეტონის კედელი
- ბეტონის ბლოკის წყობა (300 მმ.)
- ბეტონის ბლოკის წყობა (200 მმ.)
- ბეტონის ბლოკის წყობა (100 მმ.)
- მონოლითური ბეტონის კოლონა
- ±0 ნიშნული
  512,00 აბსოლიტური ნიშნული
- ა/დ ღერძის ხაზი

დირექტორი	ა. ხელაძე		
არ. ავტორი	ა. ხელაძე		
შემსრულ.	ა. შენგელია		
ფურც.	ფურც.	ფორმატი	მასშტაბი	თარიღი
		A3	1:250	27.06.18

პროექტის ავტორები
არქიტექტორი ნ. ბერიშვილი

მს ა რ ქ ი ტ ე ქ ტ ო რ ი ა

ARCHIGRAM