საქართველო
ქ.თბილისის მერია
სსიპ. ქ. თბილისის არქიტექტურის სამსახური

სამსახურის უფროსი

# სიტუაციური გეგმა

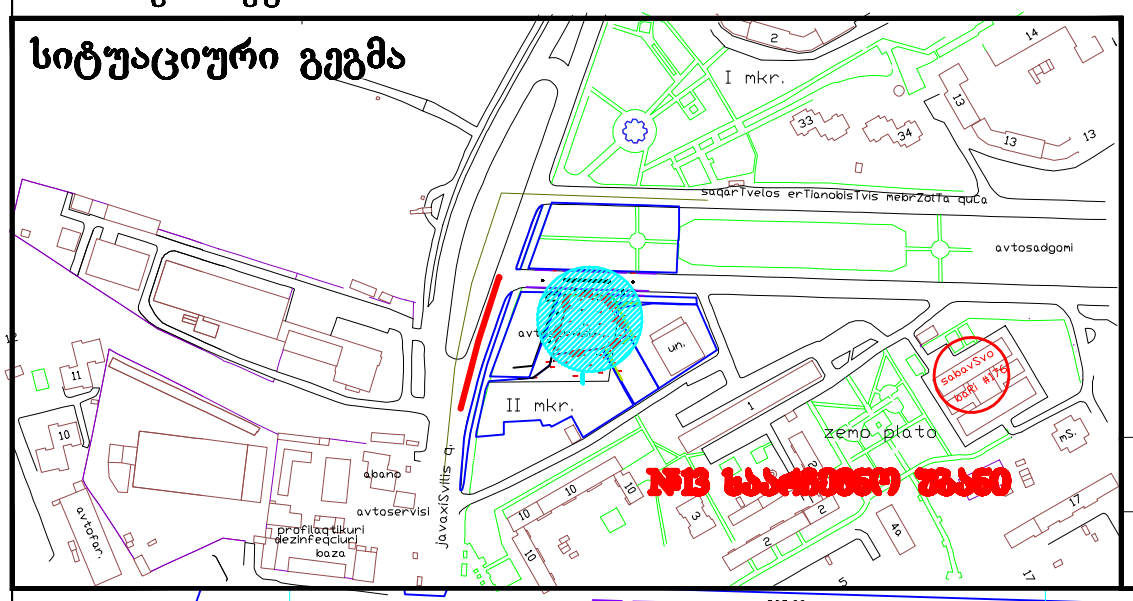


| | | |
|---|---|---|
| განყოფილ. უფროსი | | |
| მთავარი სპეც.ტი | | |

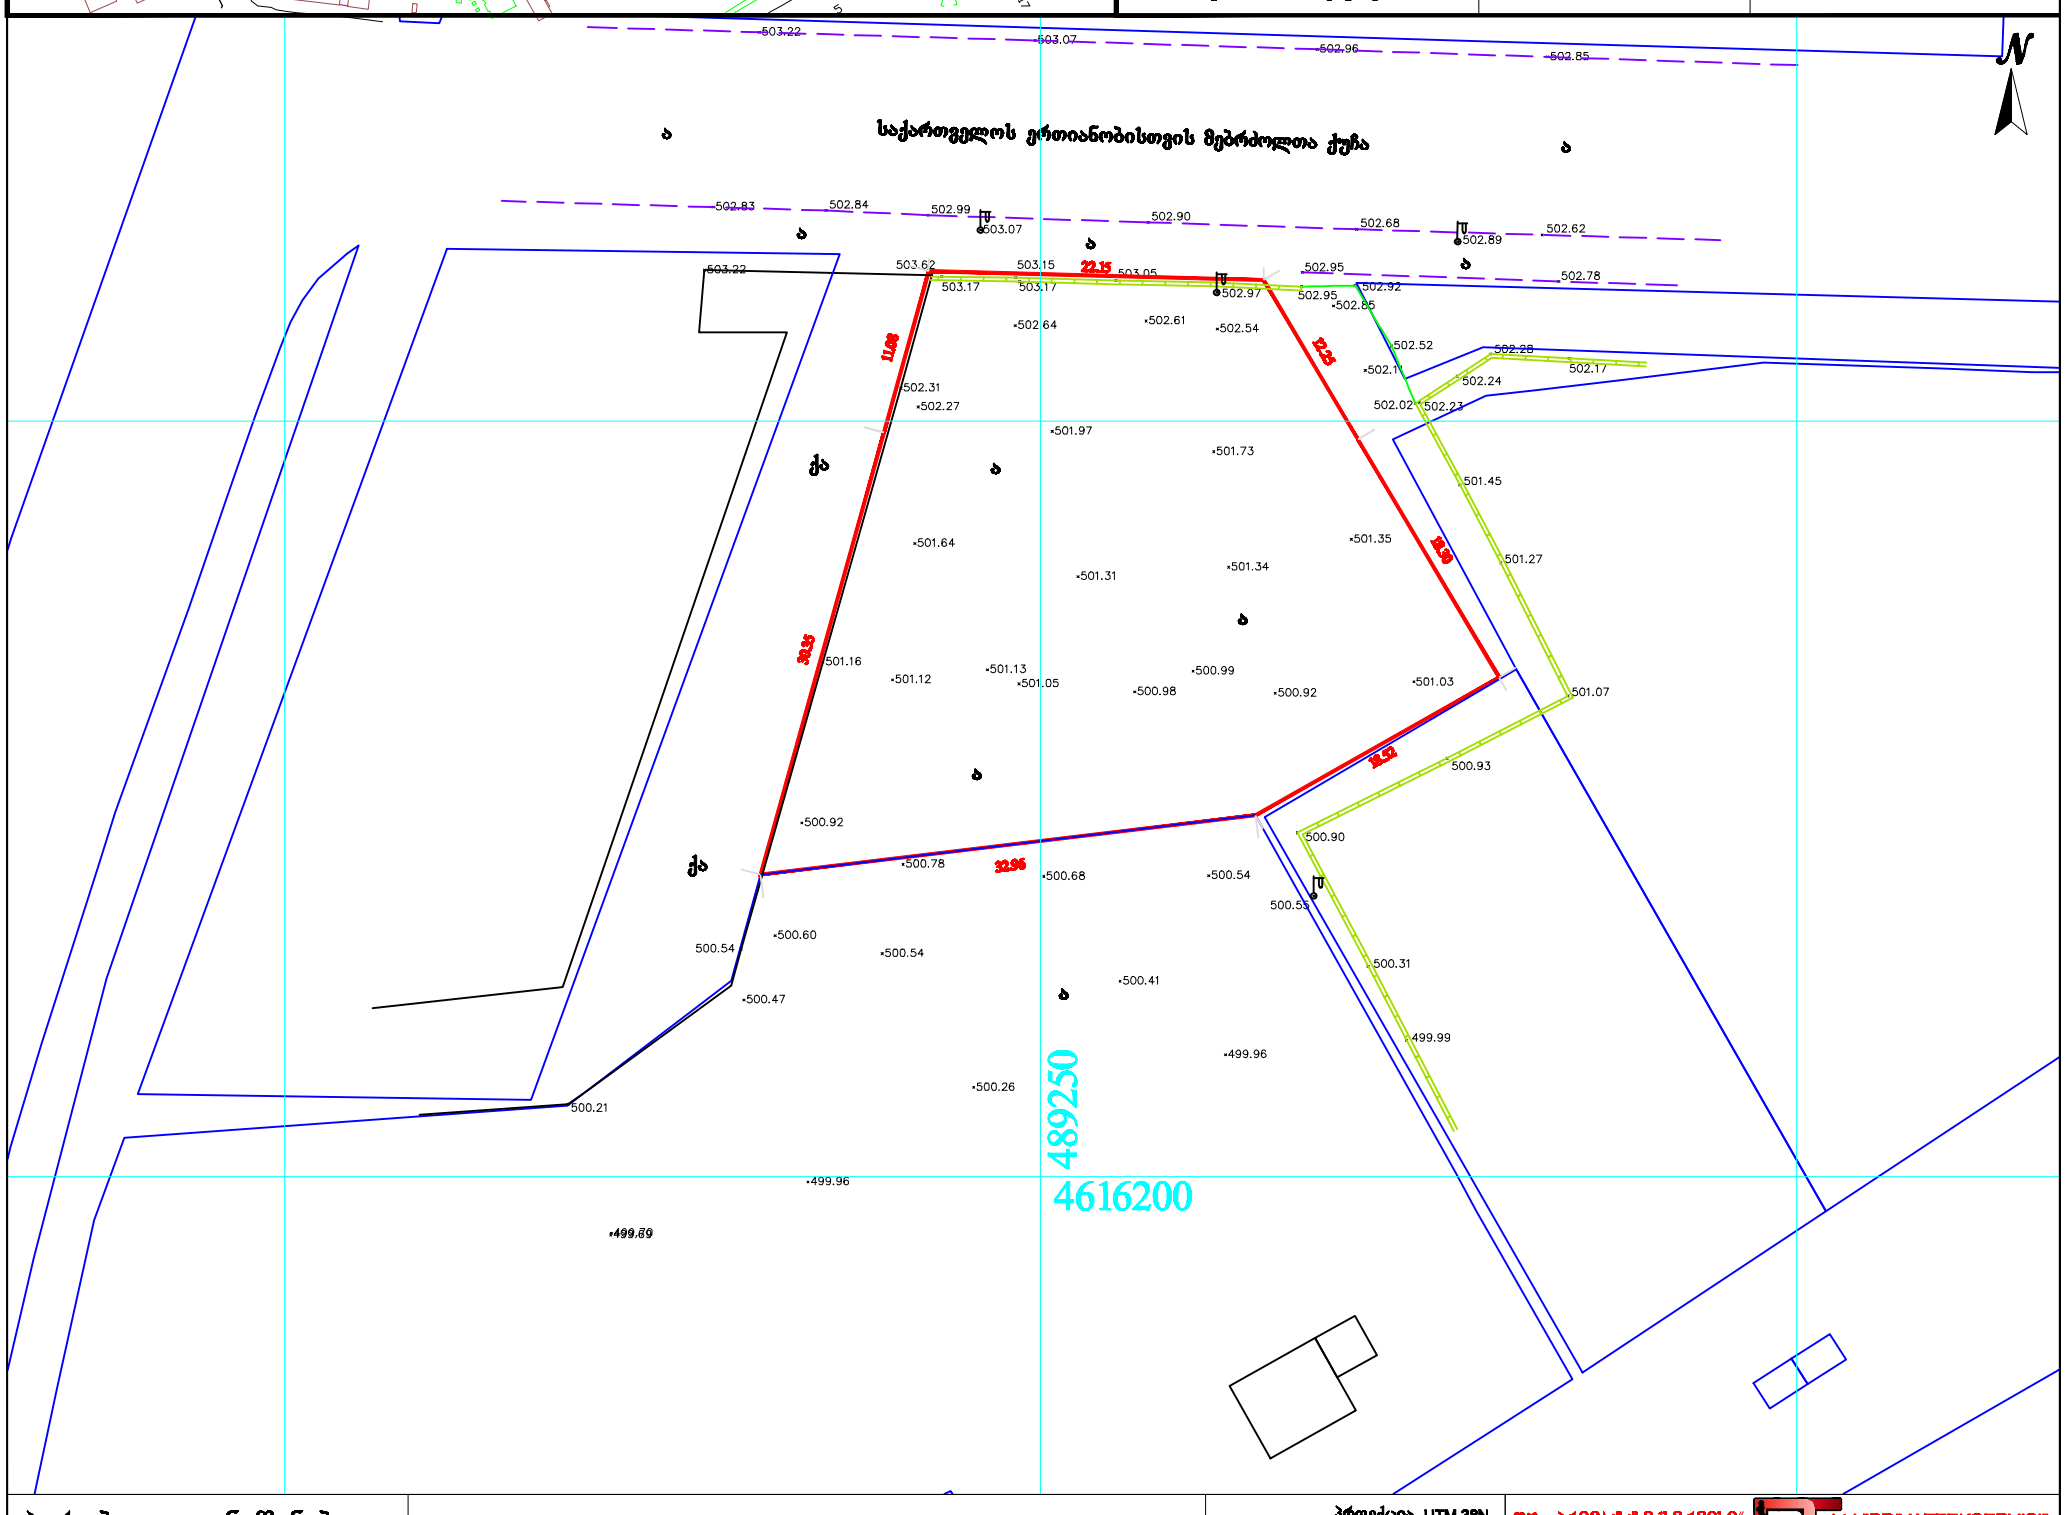


| პირობითი აღნიშვნები | შენიშვნა: მიწის სამუშაოები შეათანხმეთ კომუნიკაციის წარმომადგენლებთან | პროექცია UTM 38N<br>საკოორდინატო სისტემა WGS 84 |
|---|---|---|

| მიწისქვეშა კომუნიკაციები | | | | | |
|---|---|---|---|---|---|
| კანალიზაცია | ნაკვეთის საზღვარი | ბუჩქი | ცოცხალი ღობე | ღობე | |
| დენის კაბელი | შენობა | გაზონი | ხეების რიგი | ბორდიური | |
| გაზის მილი | არკა | სამეთვალყურეო ჭები | ტრანსფორმატორი | ბეტონი | |
| წყლის მილი | ფარდული | ძეგლი | რადიო ან ტელე ანძა | კედელი | |
| კავშირგაბმულობა | კიბე | შადრევანი | ლამპიონები | საყრდენი კედელი | |
| | ფოთლოვანი ხე | ონკანი | ელექტრო ბოძი | ბილიკი | |
| | წიწვოვანი ხე | წყარო ან ჭა | რკინიგზა | გზის კონტური | |
| | ხეხილის ხე | ბენზინგასამართი სადგური | იზოჰიფსი | ფლატე | |
| | პალმა | მაღალი ძაბვის გადამცემი | მთავარი იზოჰიფსი | წყლის კონტური | |

შპს „პრივატტექსერვისი"
ქ. თბილისი, მტკვრის ქუჩა №6
Ltd "PRIVATTEKSERVISI"
მობ: +995 514-44-11-41.
E-mail: zviadiw@gmail.com

| | | |
|---|---|---|
| დირექტორი | | ზ. წიკლაური |
| კომპ. უზრუნველყოფა | | ზ. წიკლაური |
| აზომა | | ლ. ჩიტაიშვილი |
| მისამართი | ქ. თბილისი, ვარკეთილის დასახლება, II მ/რ, №1 და №10 კორპუსის მიმდებარედ | |
| მაშტაბი 1:500 | | 03.06.2015 |