ჭრილი 1–1 მ 1–200



(438.7)

ფორმატი □-3

შენიშვნები:

1. ნახაზზე ზომები მოცემულია მეტრებში.

2. ნახაზის ქვეშა ცვლილება მშენებლობისას შეთანხმებული უნდა იყოს პროექტის ავტორთან.

ტექნიკურ-ეკონომიკური მაჩვენებლები:

შ.პ.ს. "არქ ქრიატიონ"

მისამართი: ქ. თბილისი, ს.ცინცაძის ქ.№3

აიროზითი ნიშნები:

- ⑥ –
- ± –
- ± –
- ჯ-ნ –
- ფ-ნ –
- მ-ნ –
- ფარ-ნ
- კედელი
- ტიხარი
- რიგელი
- დიაფრაგმა
- კოლონა
- ღერძის ხაზი
- საკადასტრო საზღვარი

დამკვეთი

მისამართი

დ.გურამიშვილის №94

პროექტის სახელწოდება

სასტუმრო

თანამდებობა	გვარი	ხელმოწერა	თარიღი
დირექტორი	ო.ხუხაშვილი		
არქიტექტორი	ო.ხუხაშვილი		
არქიტექტორი	ლ.ხუხაშვილი		

მასშტაბი	1:200	ნახაზი: ჭრილი 1-1
თარიღი		

სტადია	ფურცელი	ფურცლები
პროექტი		

ჭრილი 2–2 მ 1–200

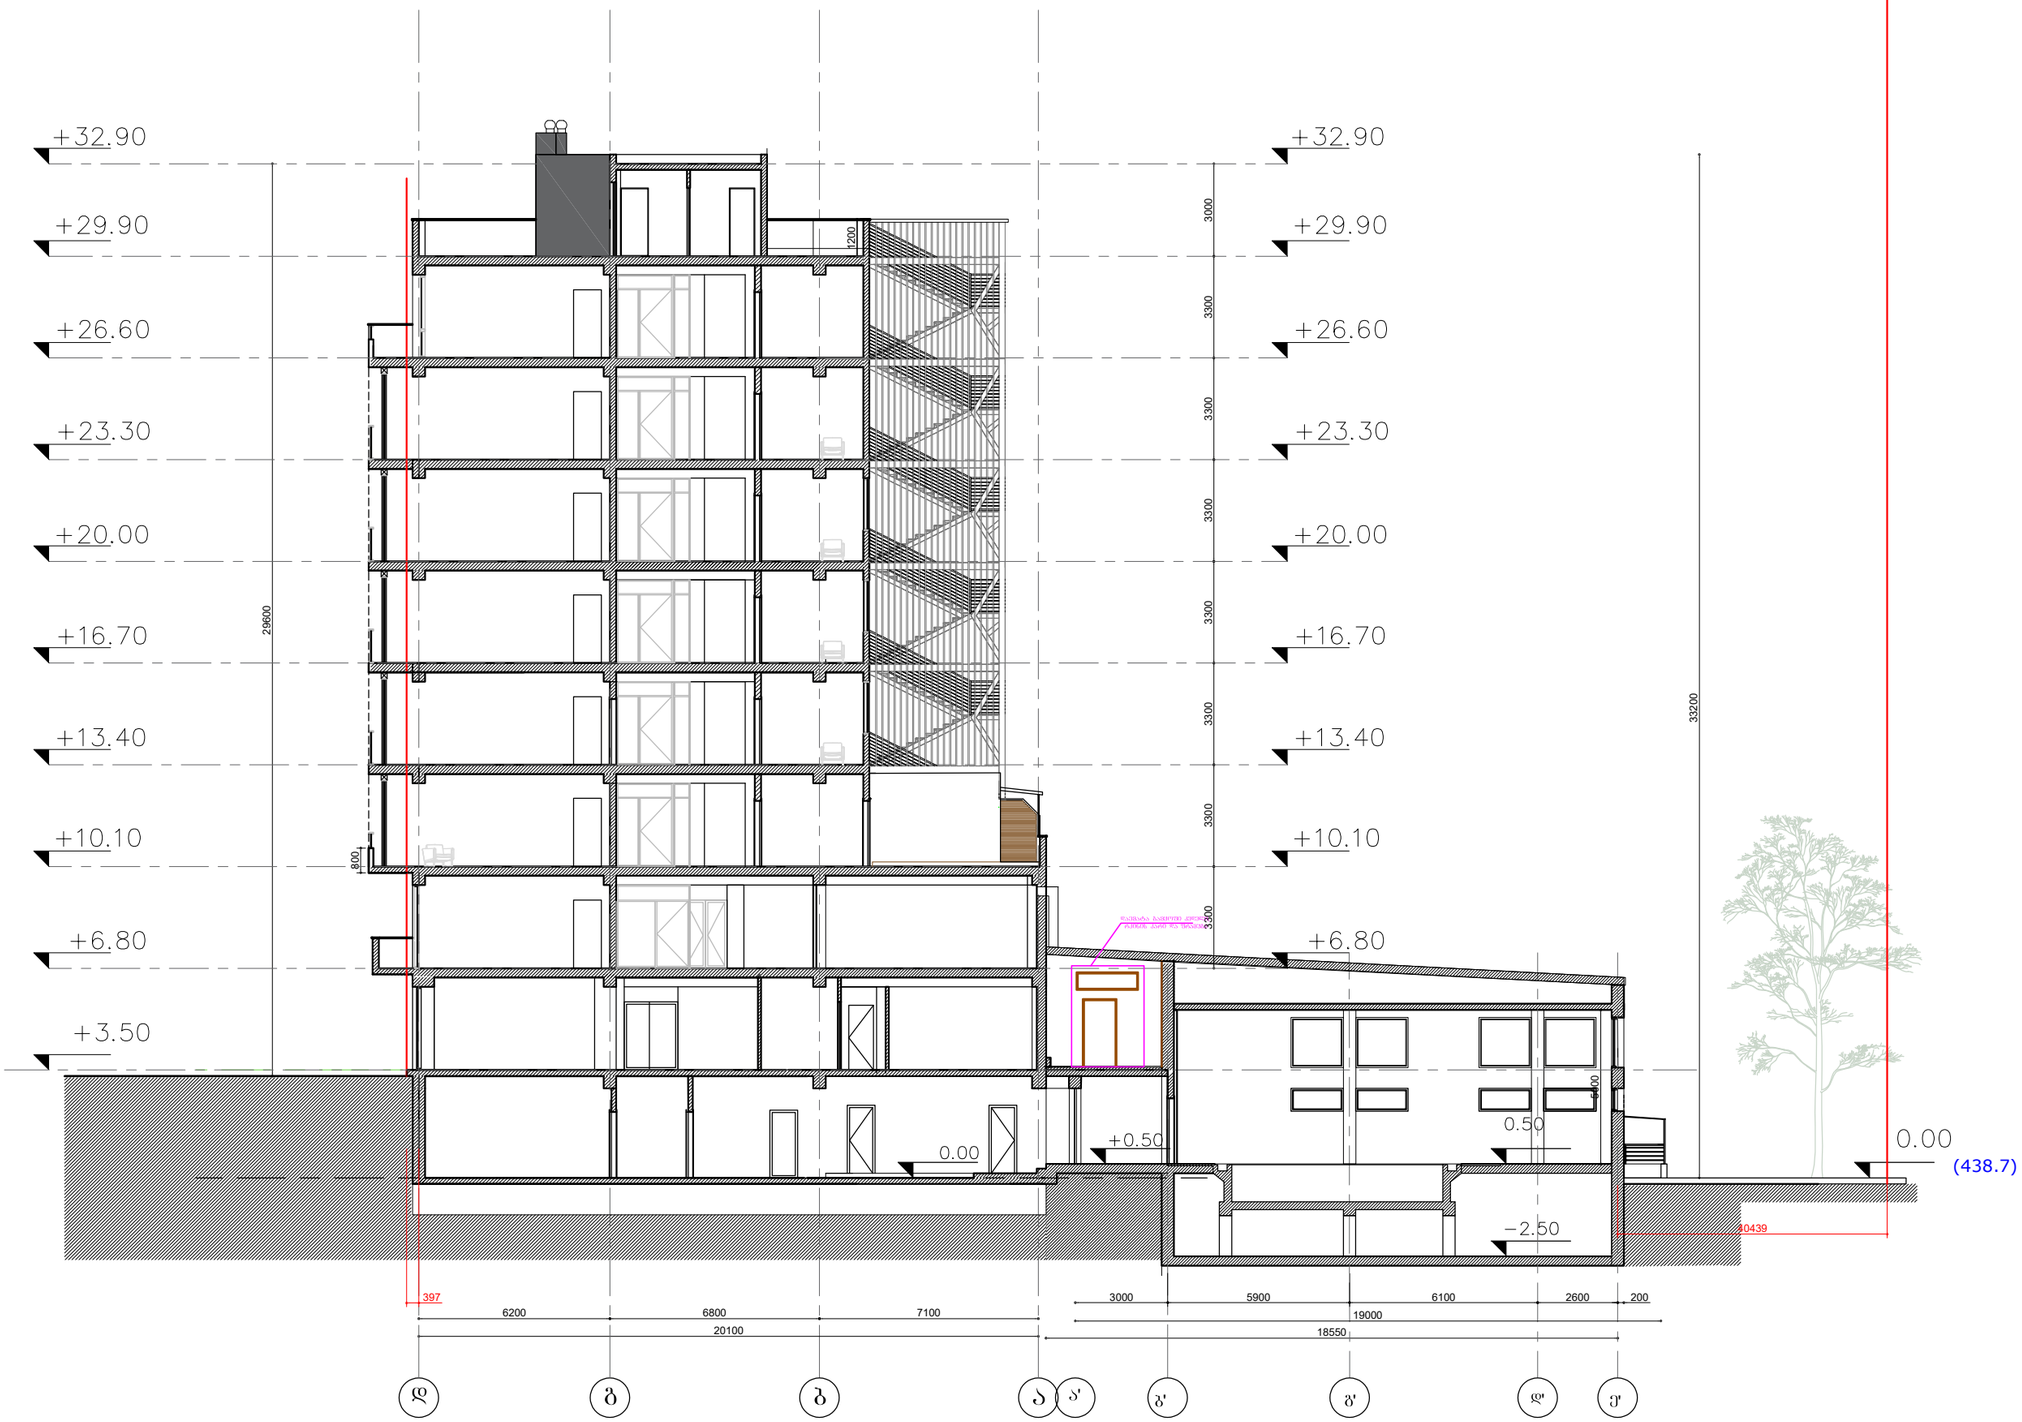

ფორმატი □-3	

შენიშვნები:

1. ნახაზზე ზომები მოცემულია მეტრებში.

2. ნახაზის ქვეშა ცვლილება მშენებლობისას შეთანხმებული უნდა იყოს პროექტის ავტორთან.

ტექნიკურ-ეკონომიკური მაჩვენებლები:

შპს. "არქ ქრიატიონ"

მისამართი: ქ. თბილისი, ს.ცინცაძის ქ.№3

პირობითი ნიშნები:

⑥ –	– კედელი
–	– ტიხარი
–	– რიგელი
ა-ნ –	– დიაფრაგმა
ფ-ნ –	– კოლონა
მ-ნ –	– ღერძის ხაზი
ფარ-ნ	– საკადასტრო საზღვარი

დამკვეთი

მისამართი

დ.გურამიშვილის №94

პროექტის სახელწოდება

სასტუმრო

თანამდებობა	გვარი	ხელმოწერა	თარიღი
დირექტორი	ო.ხუხაშვილი		
არქიტექტორი	ო.ხუხაშვილი		
არქიტექტორი	ლ.ხუხაშვილი		

მასშტაბი	1:200	ნახაზი: ჭრილი 2-2
თარიღი		

სტადია	ფურცელი	ფურცლები
პროექტი		

ჭრილი 3–3 მ 1–200

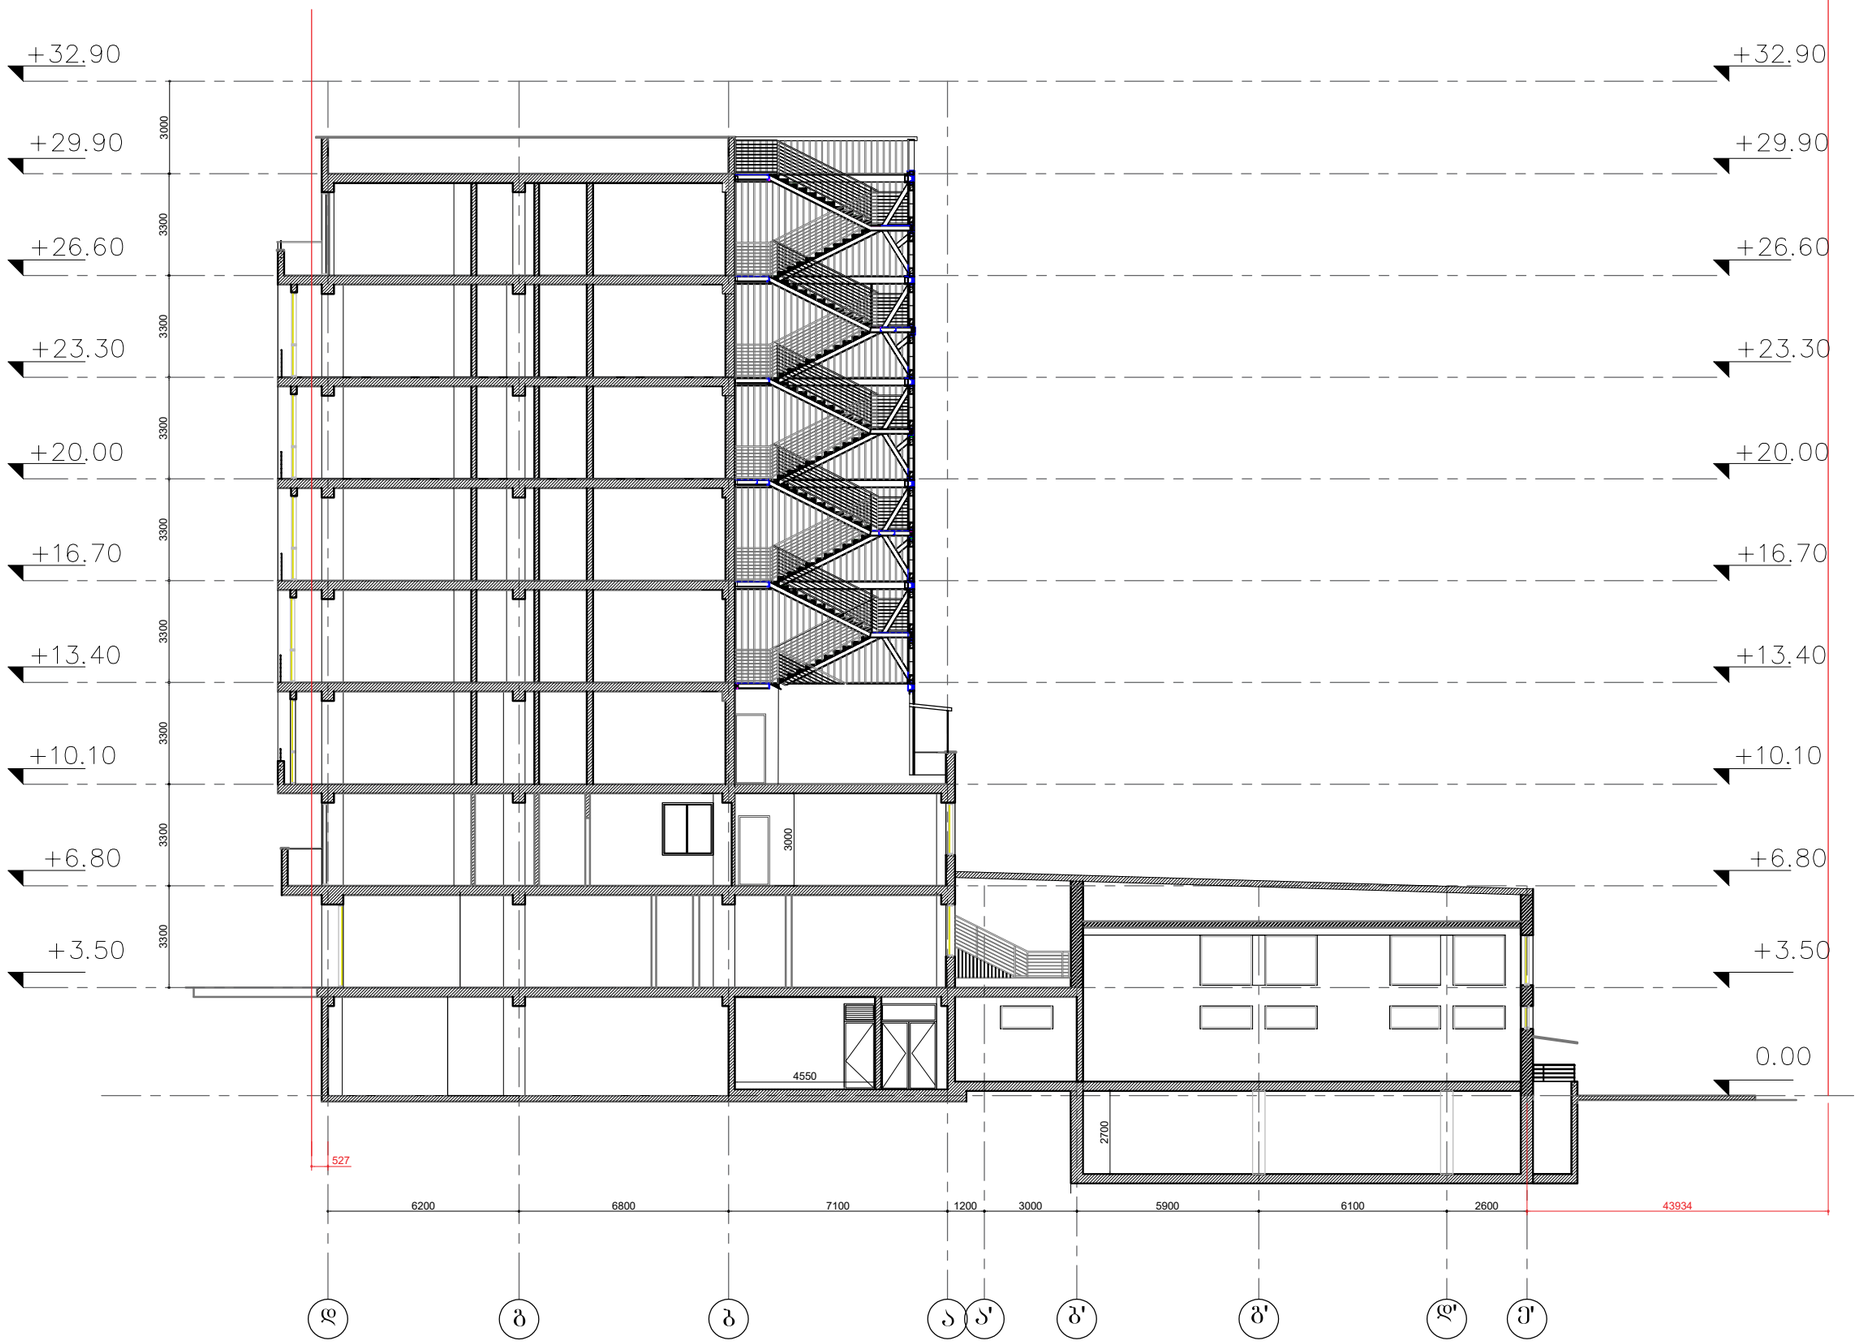

ფორმატი □-3

შენიშვნები:

1. ნახაზზე ზომები მოცემულია მეტრებში.

2. ნახაზის ქვეშა ცვლილება მშენებლობისას შეთანხმებული უნდა იყოს პროექტის ავტორთან.

ტექნიკურ-ეკონომიკური მაჩვენებლები:

შ.პ.ს. "არქ ქრიატიონ"

მისამართი: ქ. თბილისი, ს.ცინცაძის ქ.№3

აღნიშნები:

- ⑥ –
- ± –
- ± –
- ა-ნ –
- ფ-ნ –
- მ-ნ –
- ფარ-ნ
- კედელი
- ტიხარი
- რიგელი
- დიაფრაგმა
- კოლონა
- ღერძის ხაზი
- საკადასტრო საზღვარი

დამკვეთი

მისამართი

დ.გურამიშვილის №94(ნაკვეთი №3/48)

პროექტის სახელწოდება

სასტუმრო

თანამდებობა	გვარი	ხელმოწერა	თარიღი
დირექტორი	ო.ხუხაშვილი		
არქიტექტორი	ო.ხუხაშვილი		
არქიტექტორი	ლ.ხუხაშვილი		

მასშტაბი	1:200	ნახაზი: ჭრილი 3-3
თარიღი		

სტადია	ფურცელი	ფურცლები
პროექტი		