საპროექტო გეგმა -2.75
ნიშნულზე

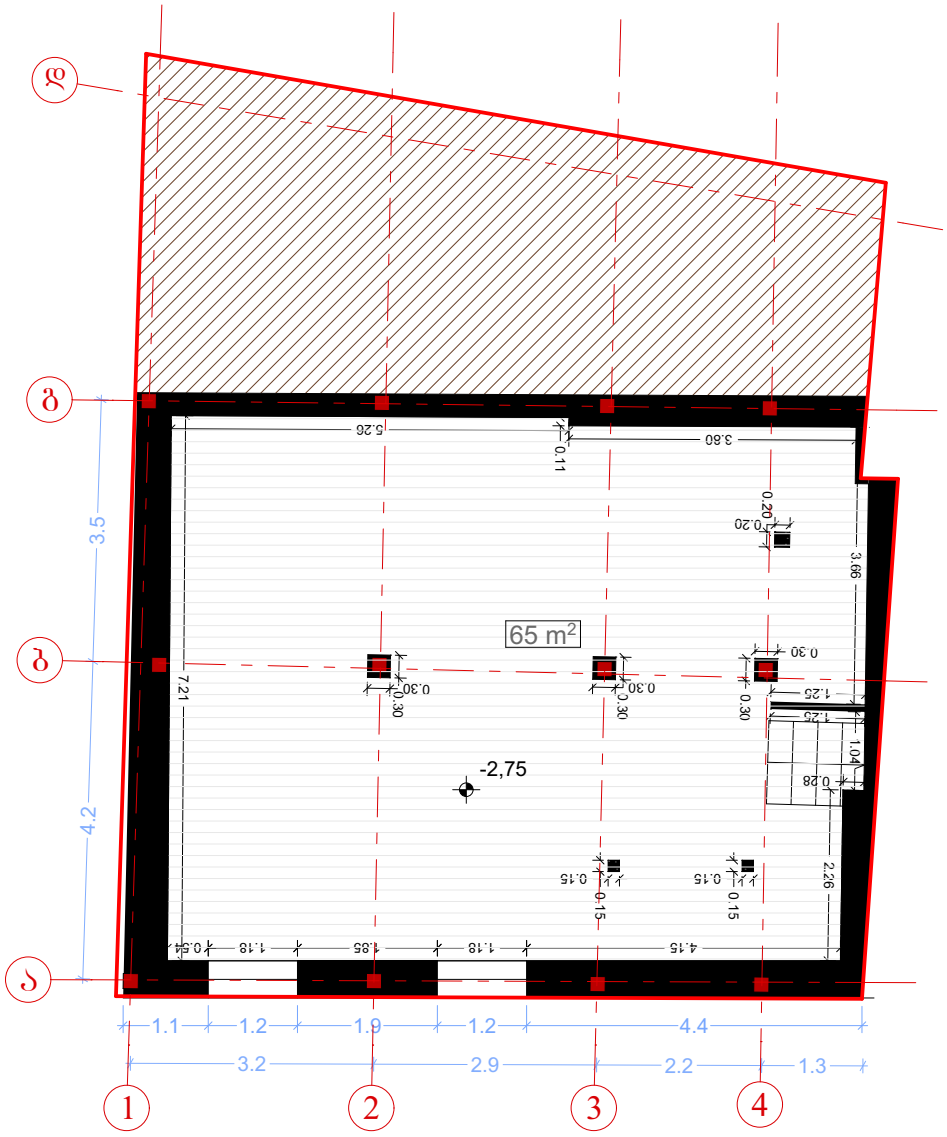

გეგმა:
სარდაფი

საპროექტო გეგმა +0.00
ნიშნულზე

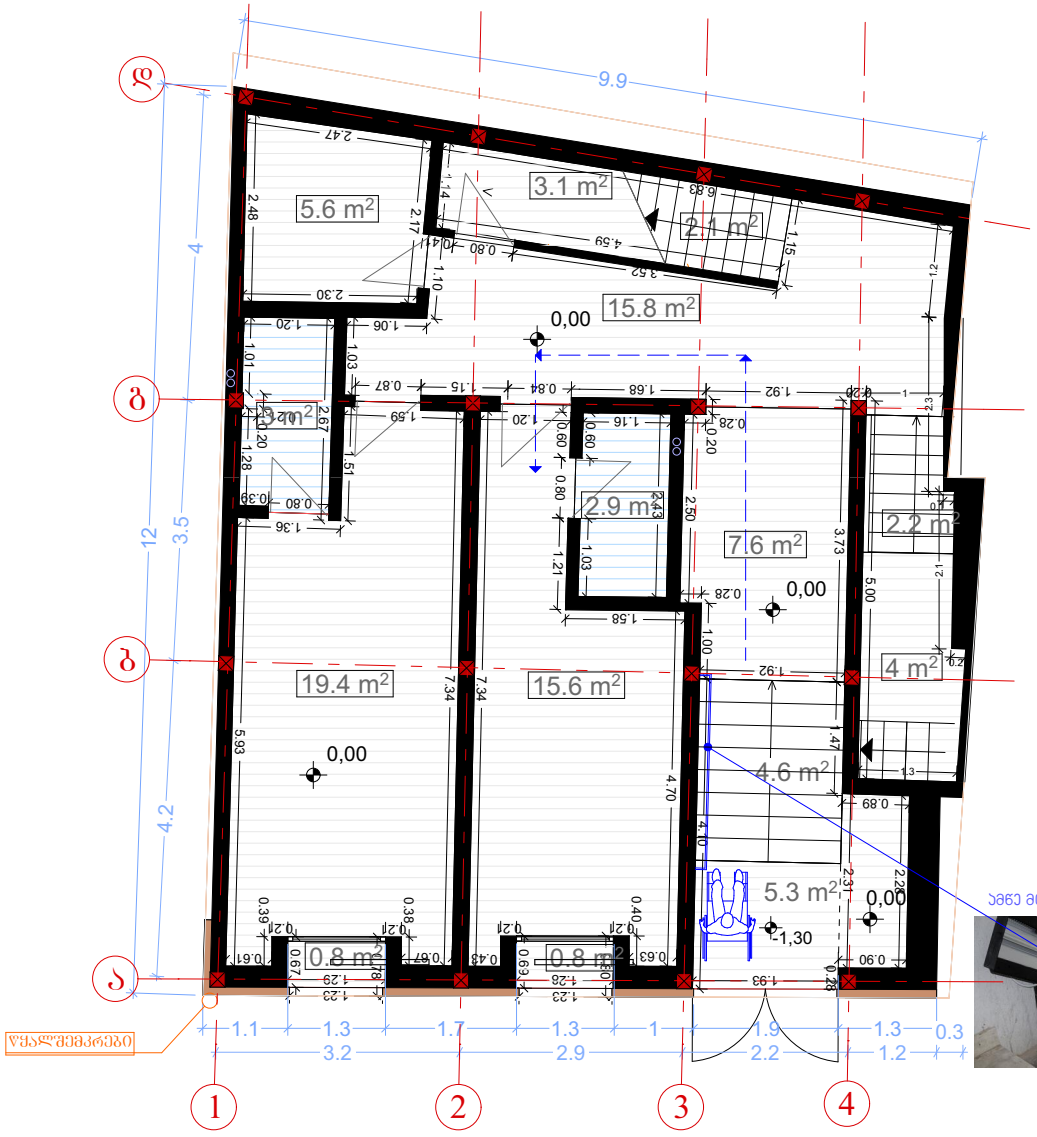



გეგმა:
I სართული

მითითებულია შ.შ.მ. პირის გადაადგილება.
ამწე პანდუსის მოდელი: WLP300

სპროექტო გეგმა +2.90
ნიშნულზე

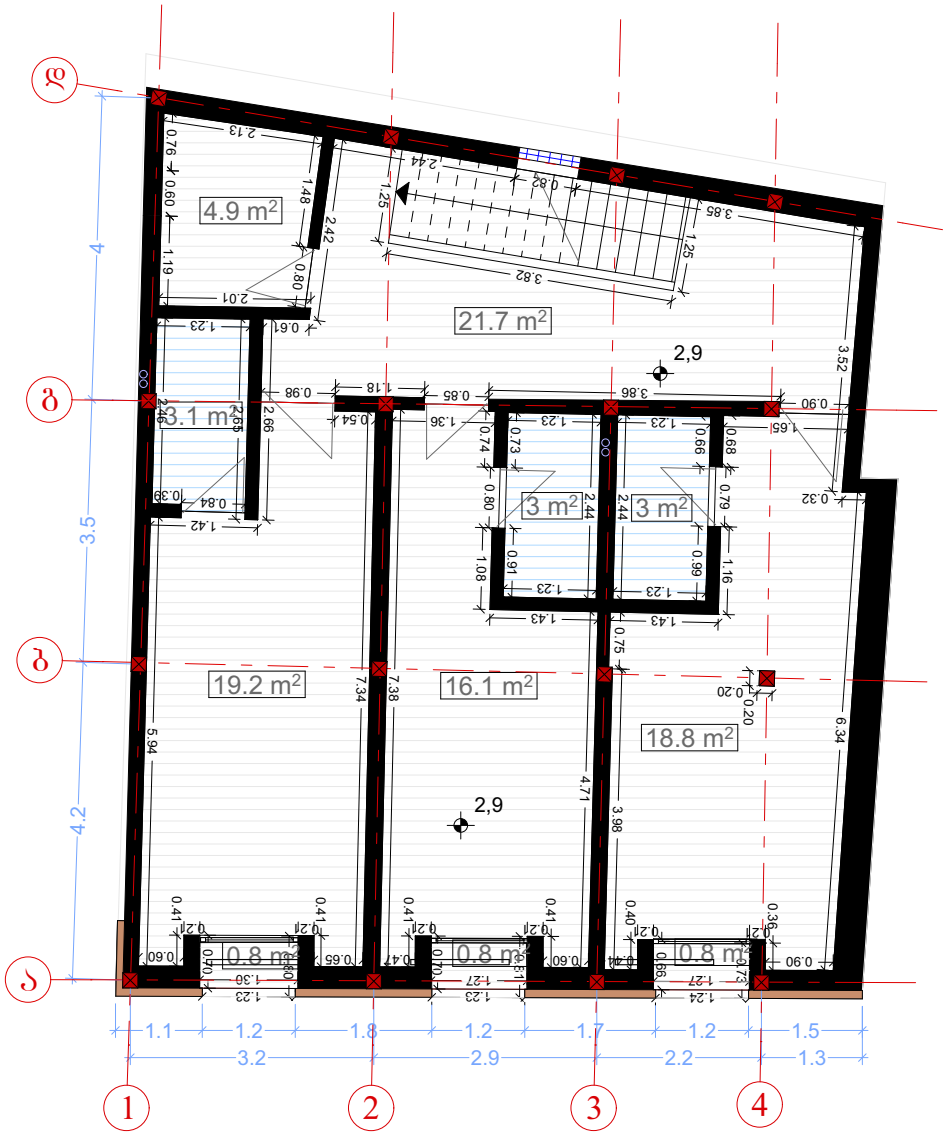

გეგმა:
II სართული

საპროექტო გეგმა +5.80
ნიშნულზე

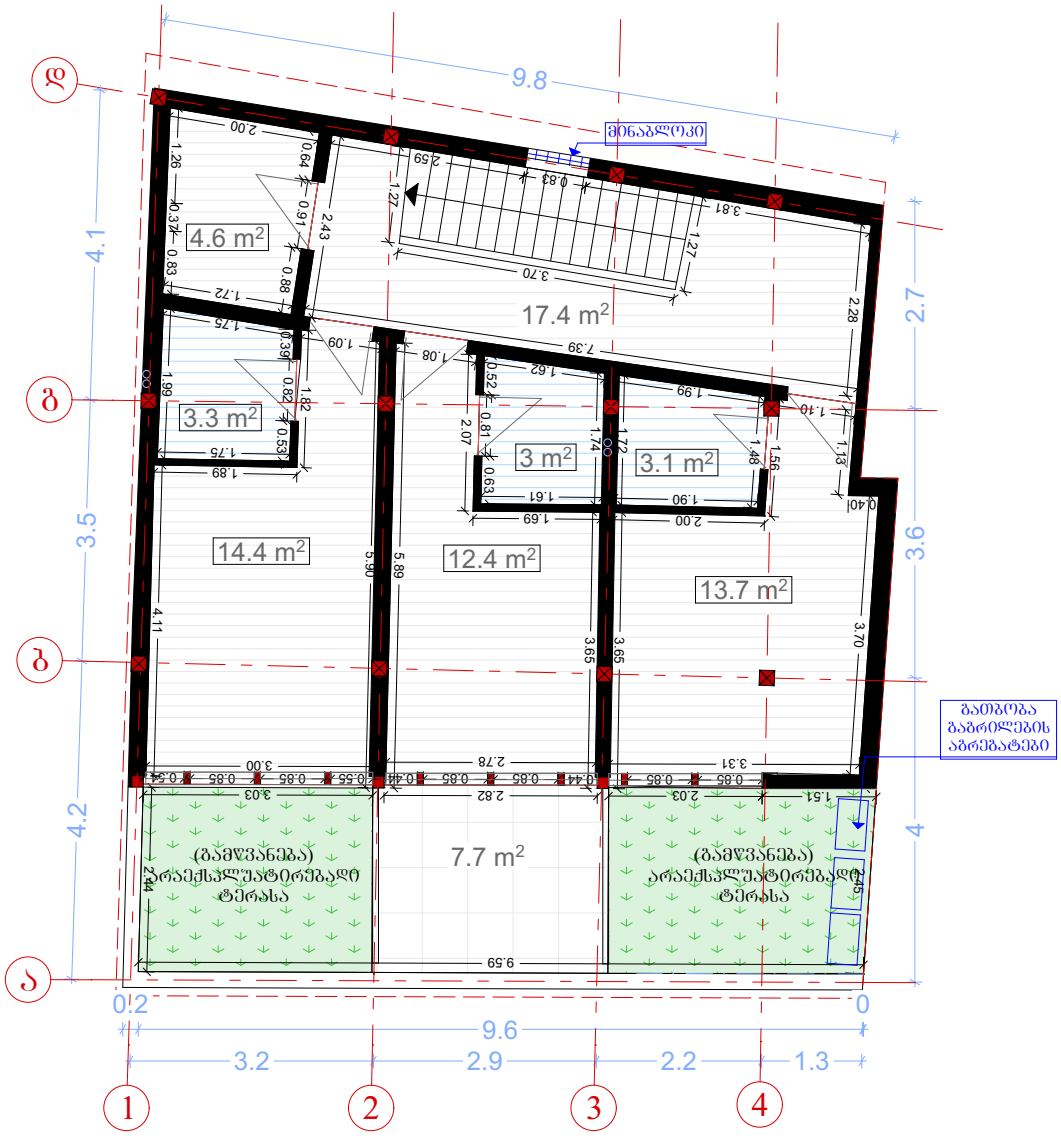

გეგმა:
III სართული

საპროექტო
გადახურვის
გეგმა

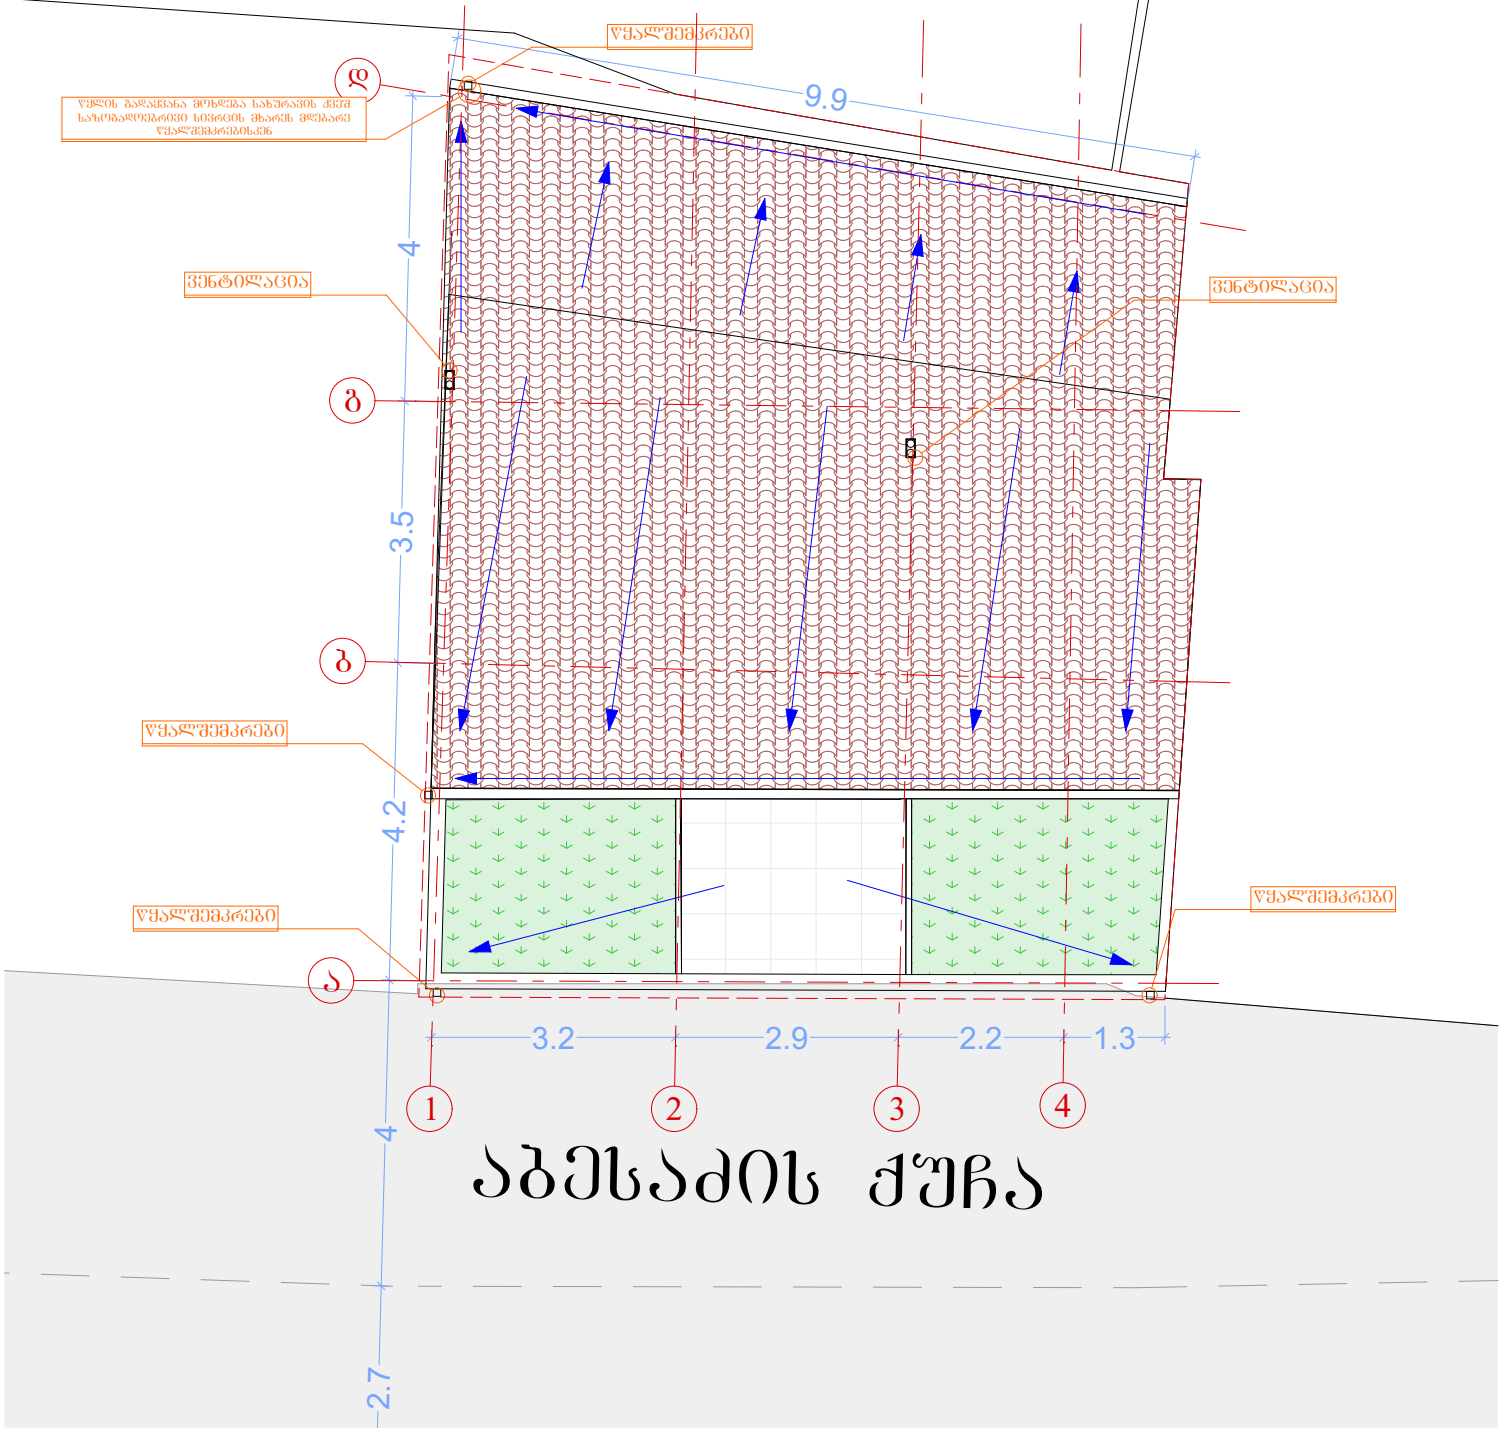

აბესაძის ქუჩა

შეთანხმებული

მოშენება
100,9მ^2

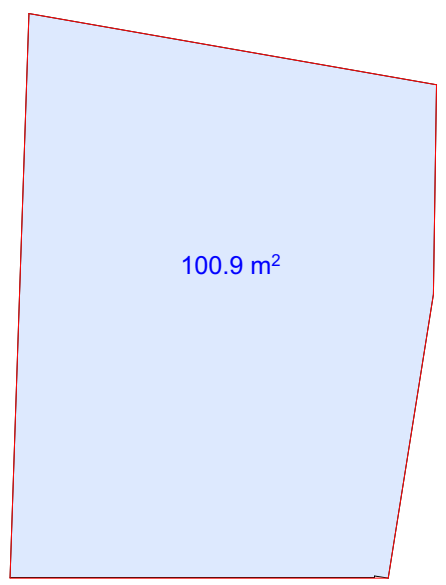

კ1
100,9მ^2

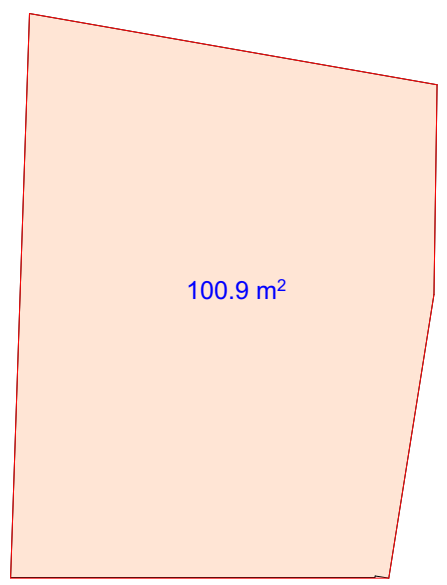

კ2
273,3მ^2

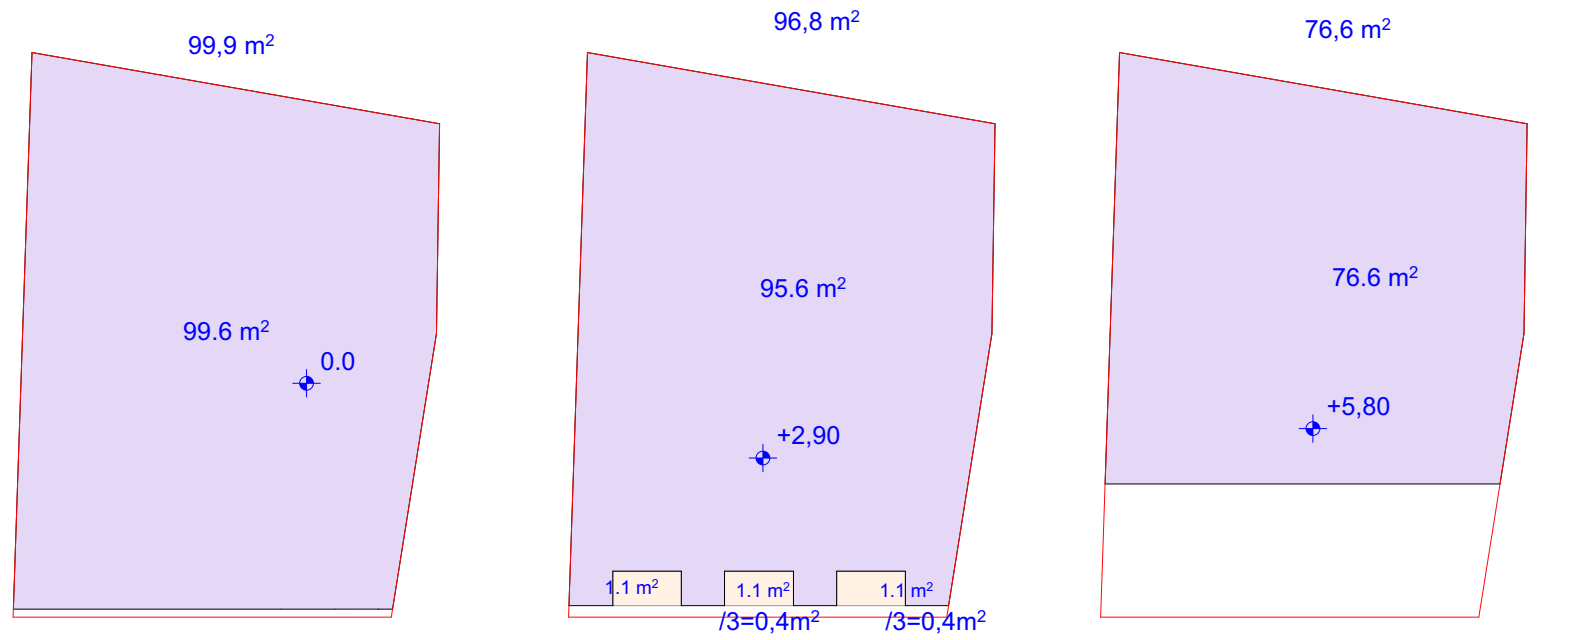

კ3
0,0მ^2

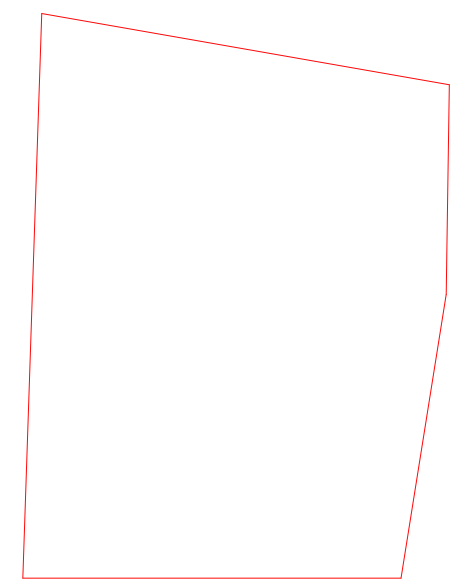

ფართობი
101,0მ^2

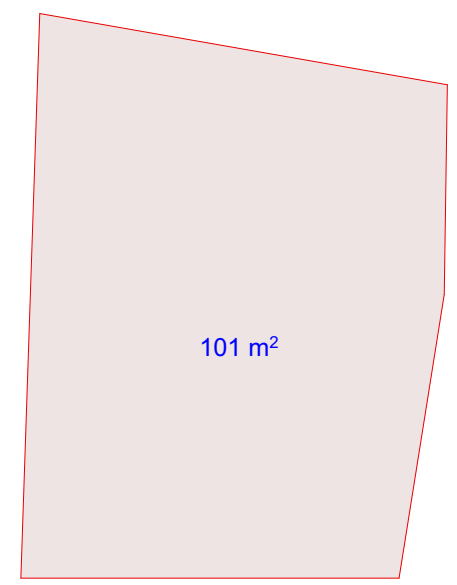

მოსაკრებელი: (იანგარიშება საპროექტო ფართი, მიშენებული და დაშენებული 174,9მ^2) 174,9მ^2 x 4 = 699,6 ლარი. მშენებლობის ნებართვის მოსაკრებლი გადახდილია AR1709429 განაცხადზე

პროექტირების შემდგომ მიღებული

მოშენება
110,1მ^2

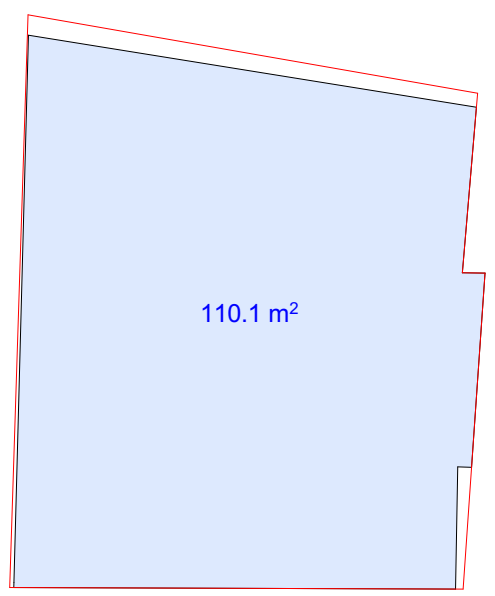

კ1
110,1მ^2

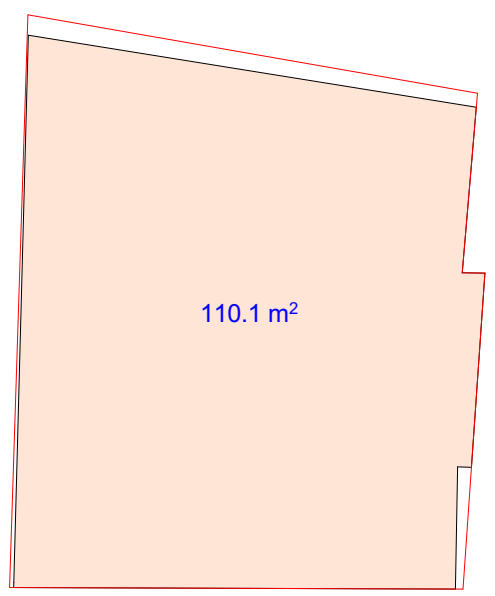

კ2
299,73მ^2

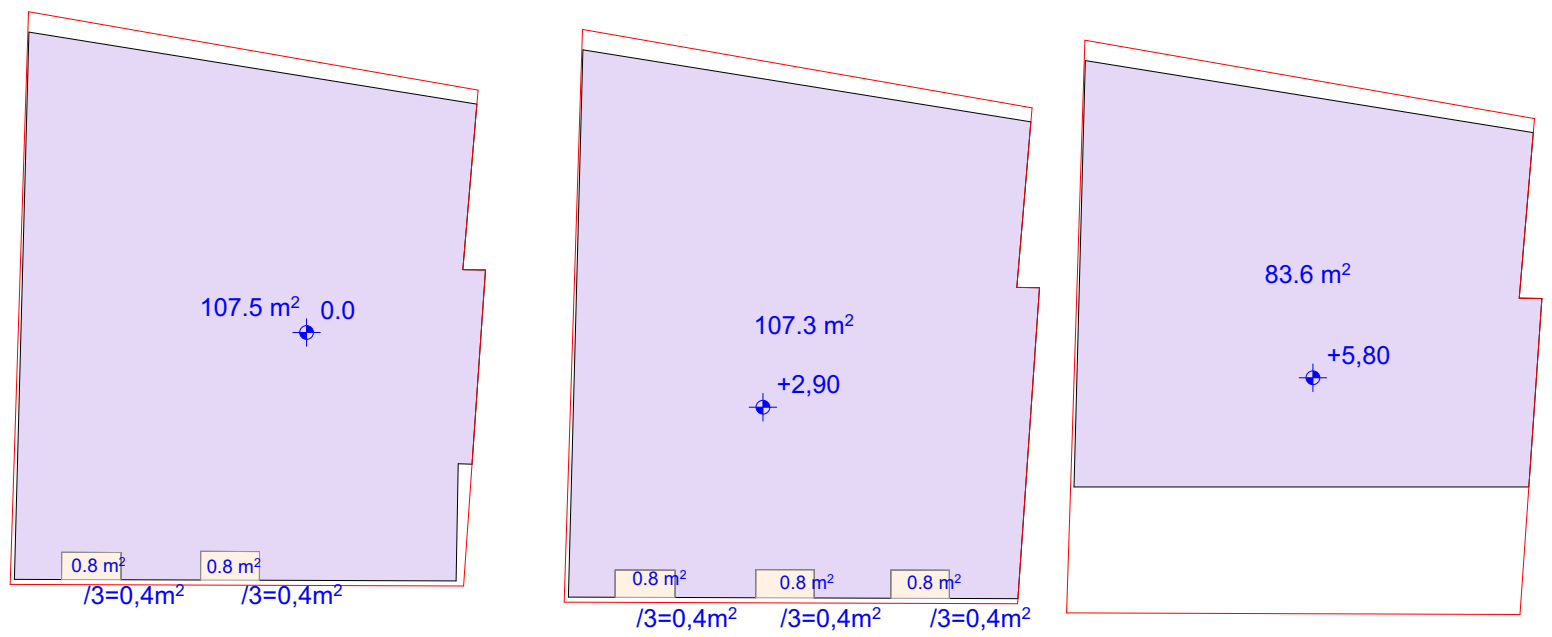

კ3
3,7მ^2

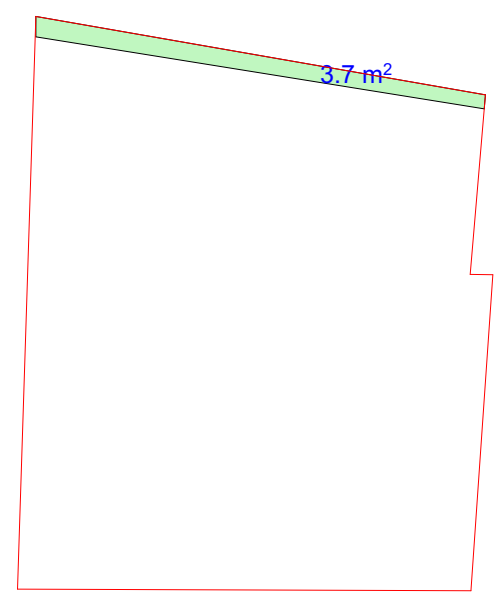

ფართობი
115,0მ^2

