მიწის ნაკვეთის ტოპოგრაფიული ასომკითი ნახაზი

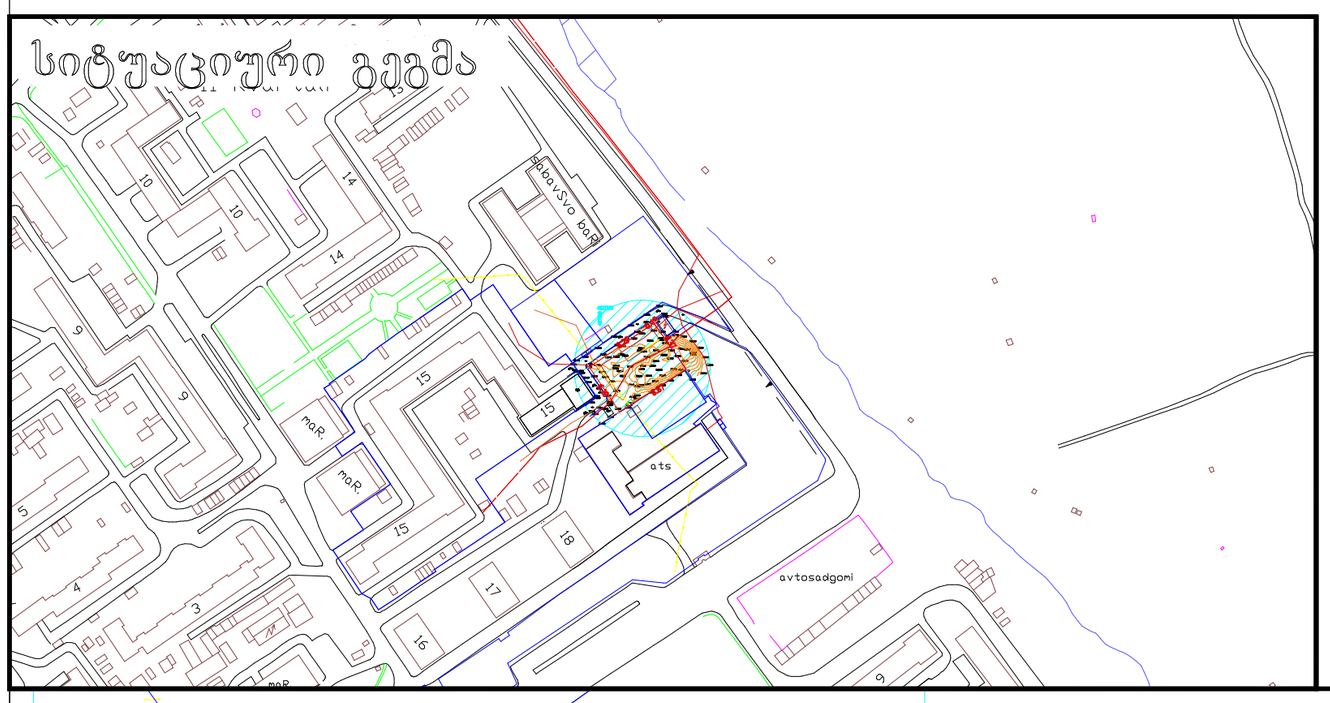

შენიშვნა: ტოპოგრაფიულ ნახაზზე საზოვანი ნაგებობები დატანილია რეგისტრირებული მონაცემებიდან

პირობითი აღნიშვნები	შენიშვნა: მიწის სამუშაოები შეათანხმეთ შესაბამის კომუნიკაციის წარმომადგენლებთან				პროექცია UTM 38N საკოორდინატო სისტემა WGS 84	შპს, „პრივატტექსერვისი" Ltd "PRIVATTEKSERVISI"	
მიწისქვეშა კომუნიკაციები	ნაკვეთის საზღვარი	ბუჩქი	ცოცხალი ღობე	ღობე		ქ. თბილისი, სანაპიროს ქუჩა №1	მობ: +995 514-44-11-41. მობ: +995 598-18-04-18 zviadiw@gmail.com
	შენობა	გაზონი	ხეების რიგი	ბორდიური			
პროექტით	არკა	სამეთვალყურეო ჭები	ტრანსფორმატორი	ბეტონი		დირექტორი	ზ. წიკლაური
გათვალისწინებული დენის	ფარდული	ძეგლი	რადიო ან ტელე ანძა	კედელი		კომპ. უზრუნველყოფა	ზ. წიკლაური
კანალიზაციამდე ბარელობა	კიბე	შადრევანი	ლამპიონები	საყრდენი კედელი		აზომა	ლ. ჩიტაიშვილი
დენის კაბელი	ფოთლოვანი ხე	ონკანი	ელექტრო ბოძი	ბილიკი		მისამართი	ქალაქი თბილისი, დასახლება ვაზისუბანი, III მ/რ, II კვარტალი №15ა/ კორპუსი №15-ის მიმდ. ს/კ.01.17.07.009.021
გაზის მილი	წიწვოვანი ხე	წყარო ან ჭა	რკინიგზა	გზის კონტური			
წყლის მილი	ხეხილის ხე	ბენზინგასამართი სადგური	იზოჰიფსი	ფლატე			მაშტაბი 1:500 — 10.10.2018
კავშირგაბმულობა	პალმა	მაღალი ძაბვის გადამცემი	მთავარი იზოჰიფსი	წყლის კონტური			

მიწის ნაკვეთის ტოპოგრაფიული აზომვითი ნახაზი

ქალაქი თბილისი, იოანე ზოსიმეს ქუცა №4. ს/კ. 01.17.07.009.021

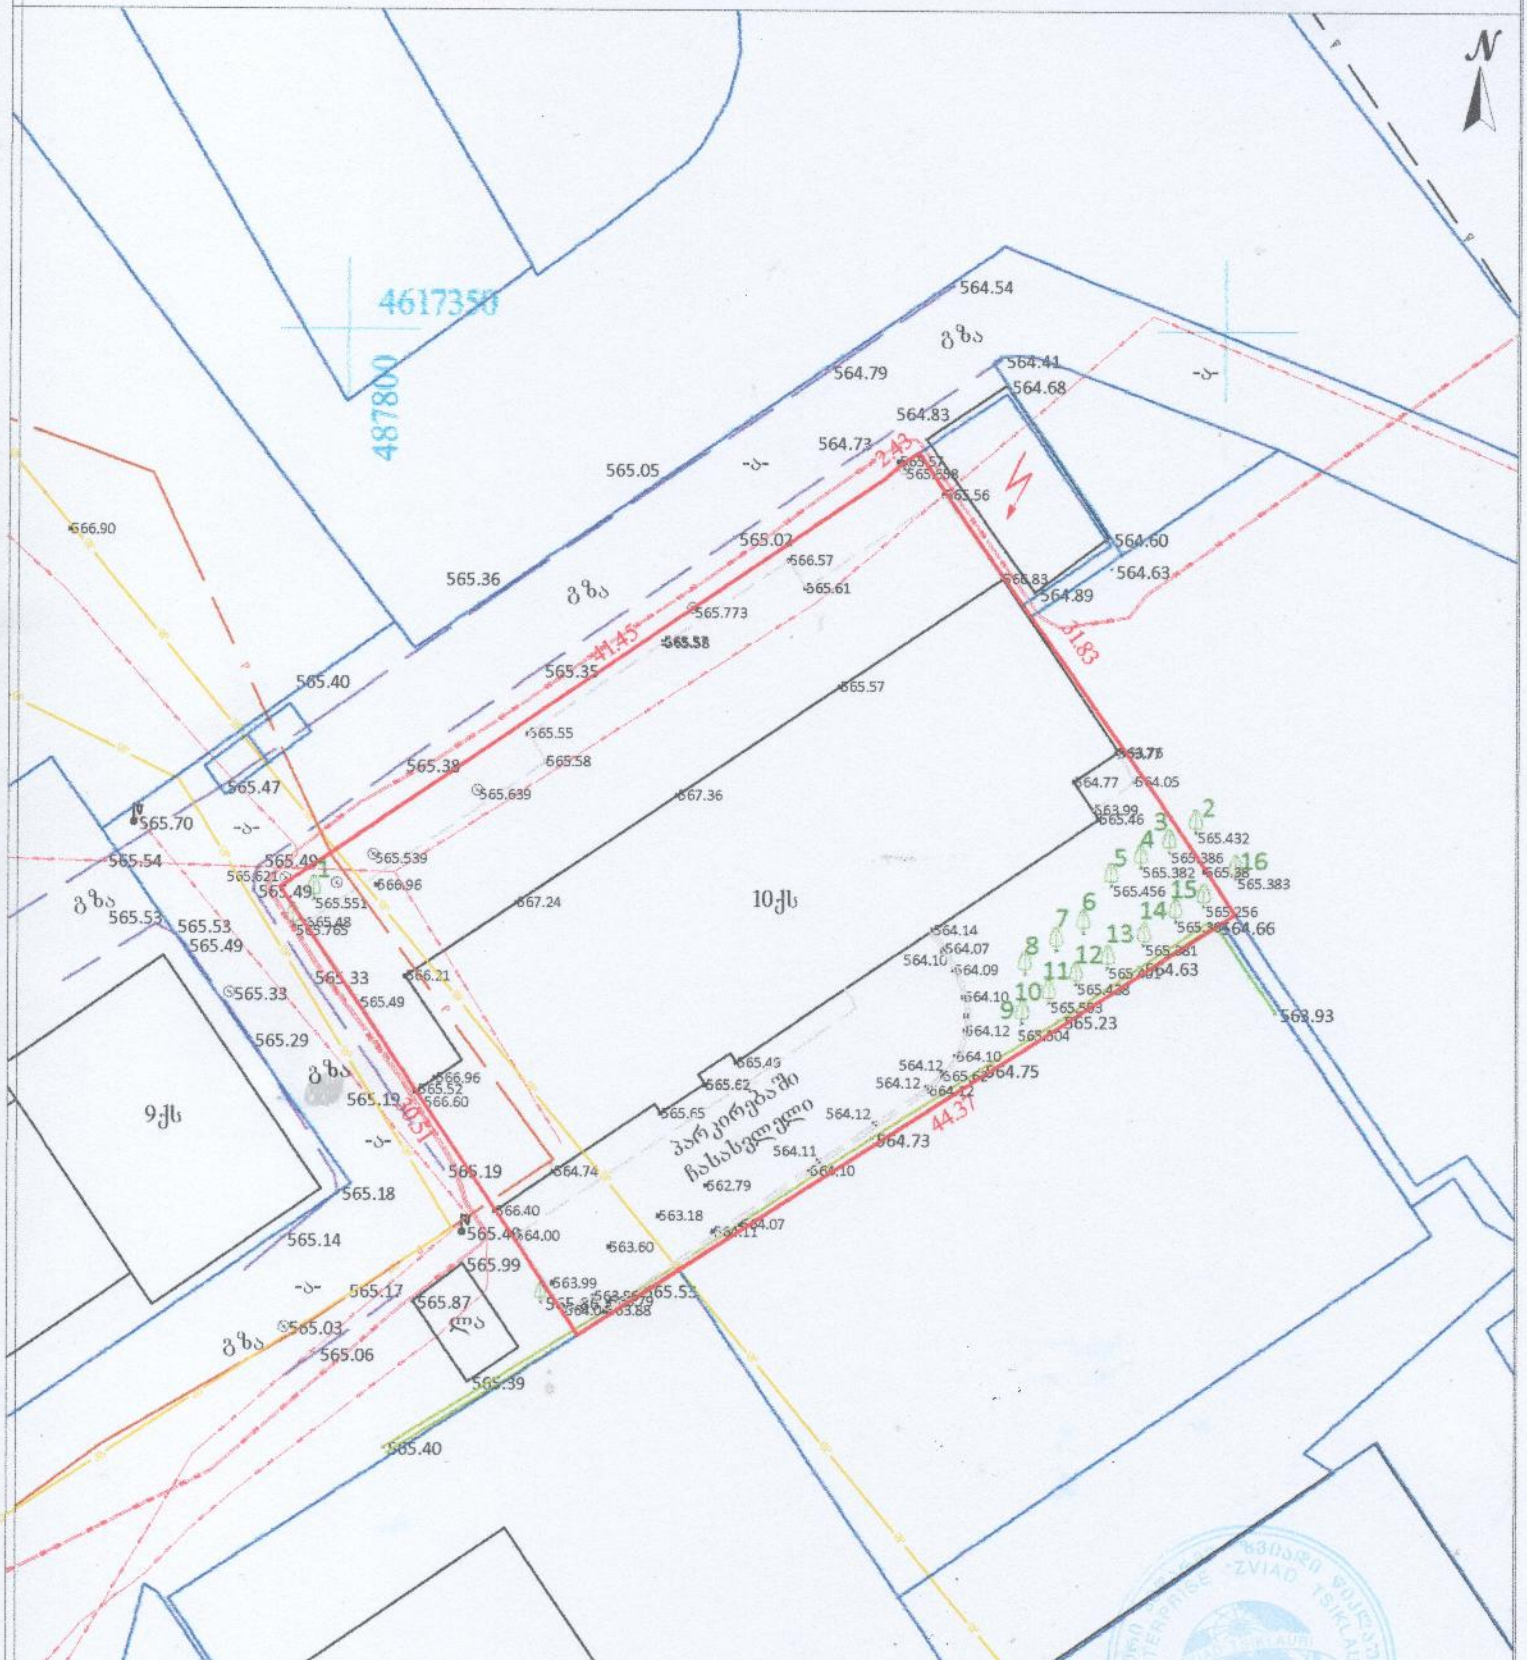

შენიშვნა: ტოპოგრაფიულ ნახაზზე ხაზოვანი ნაგებობები დატანილია რეესტრირებული მონაცემებიდან

პირობითი აღნიშვნები	შენიშვნა: მიწის სამუშაოები შეათანხმეთ კომუნიკაციის წარმომადგენლებთან			პროექცია UTM 38N საკოორდინატო სისტემა WGS 84	შპს „ზვიადი წისქვილი" ს/ნ 01027016042
მიწისქვეშა კომუნიკაციები	ნაკვეთის საზღვარი	ბუჩქი	ცოცხალი ღობე	ღობე	თბილისი, ☎ +995 514-44-11-41
	შენობა	ვაზი	ხვეულის რიგი	ბორდიური	აწყურის ქუჩა №30 Email: zviadiw@gmail.com
კანალიზაცია	არკა	გაზონი	ტრანსფორმატორი	ბეტონი	აზომა
დენის კაბელი	ფარდული	სამეთვალყურეო ჭები	რადიო ან ტელე ანძა	კედელი	კომპ. უზრუნველყოფა ზ. წიკლაური
გაზის მილი	კიბე	ძეგლი	ლამპიონები	საყრდენი კედელი	
წყლის მილი	შადრევანი	ფოთლოვანი ხე	ელექტრო ბოძი	ბილიკი	
კავშირგაბმულობა	ონკანი	წიწვოვანი ხე	რკინიგზა	გზის კონტური	დამკვეთი
	წყარო ან ჭა	ხეხილის ხე	იზოპიფსი	ფსლატე	
	პალმა	ბერძნულასამართო სადგური	მთავარი იზოპიფსი	წყლის კონტური	მაშტაბი 1:500 01.11.2024
		მაღალი ძაბვის გადამცემი			