## ჭრილი 0-ა




## ჭრილი 1-4

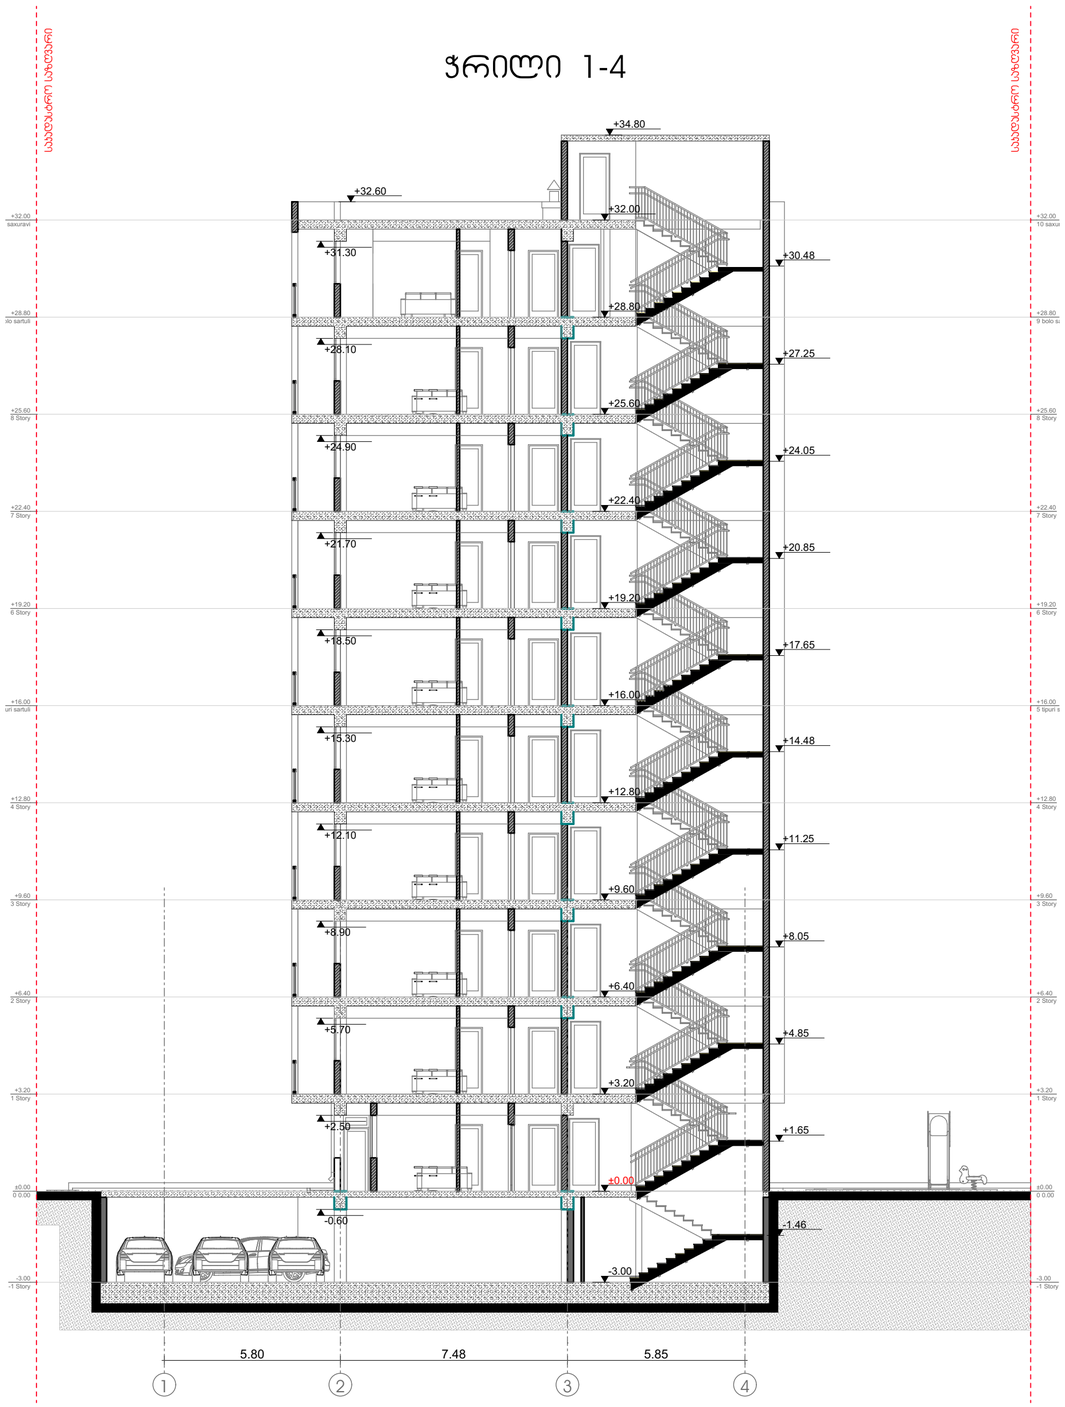


| | | |
|---|---|---|
| Z X xyzge Y | მის: ქ. თბილისი, ს.ჯანდელეკის ქ. №3 საფოსტო ინდექსი: 0160 ტელ: (995 32) 237 30 50 ელ-ფოსტა: xyz.ge@yahoo.com | პროექტის სახელწოდება |
| | | მრავალბინიანი საცხოვრებელი სახლი ქ.თბილისი დასახლება ვაზისუბანი, III მ/რ II ჯვარტალი |
| დირექტორი | შ. ლეკიაშვილი | |
| პრ. მთ. არქ | შ. ლეკიაშვილი | |
| არქიტექტორი | თ. გველესიანი | |
| | | |
| | | |
| შეამოწმა | შ. ლეკიაშვილი | |

| | | |
|---|---|---|
| არქიტექტურული ნაწილი | ფურც . | ფ-ბი მასშტაბი |
| ჭრილი | | 1 : 100 |
| | სტადია | მ |