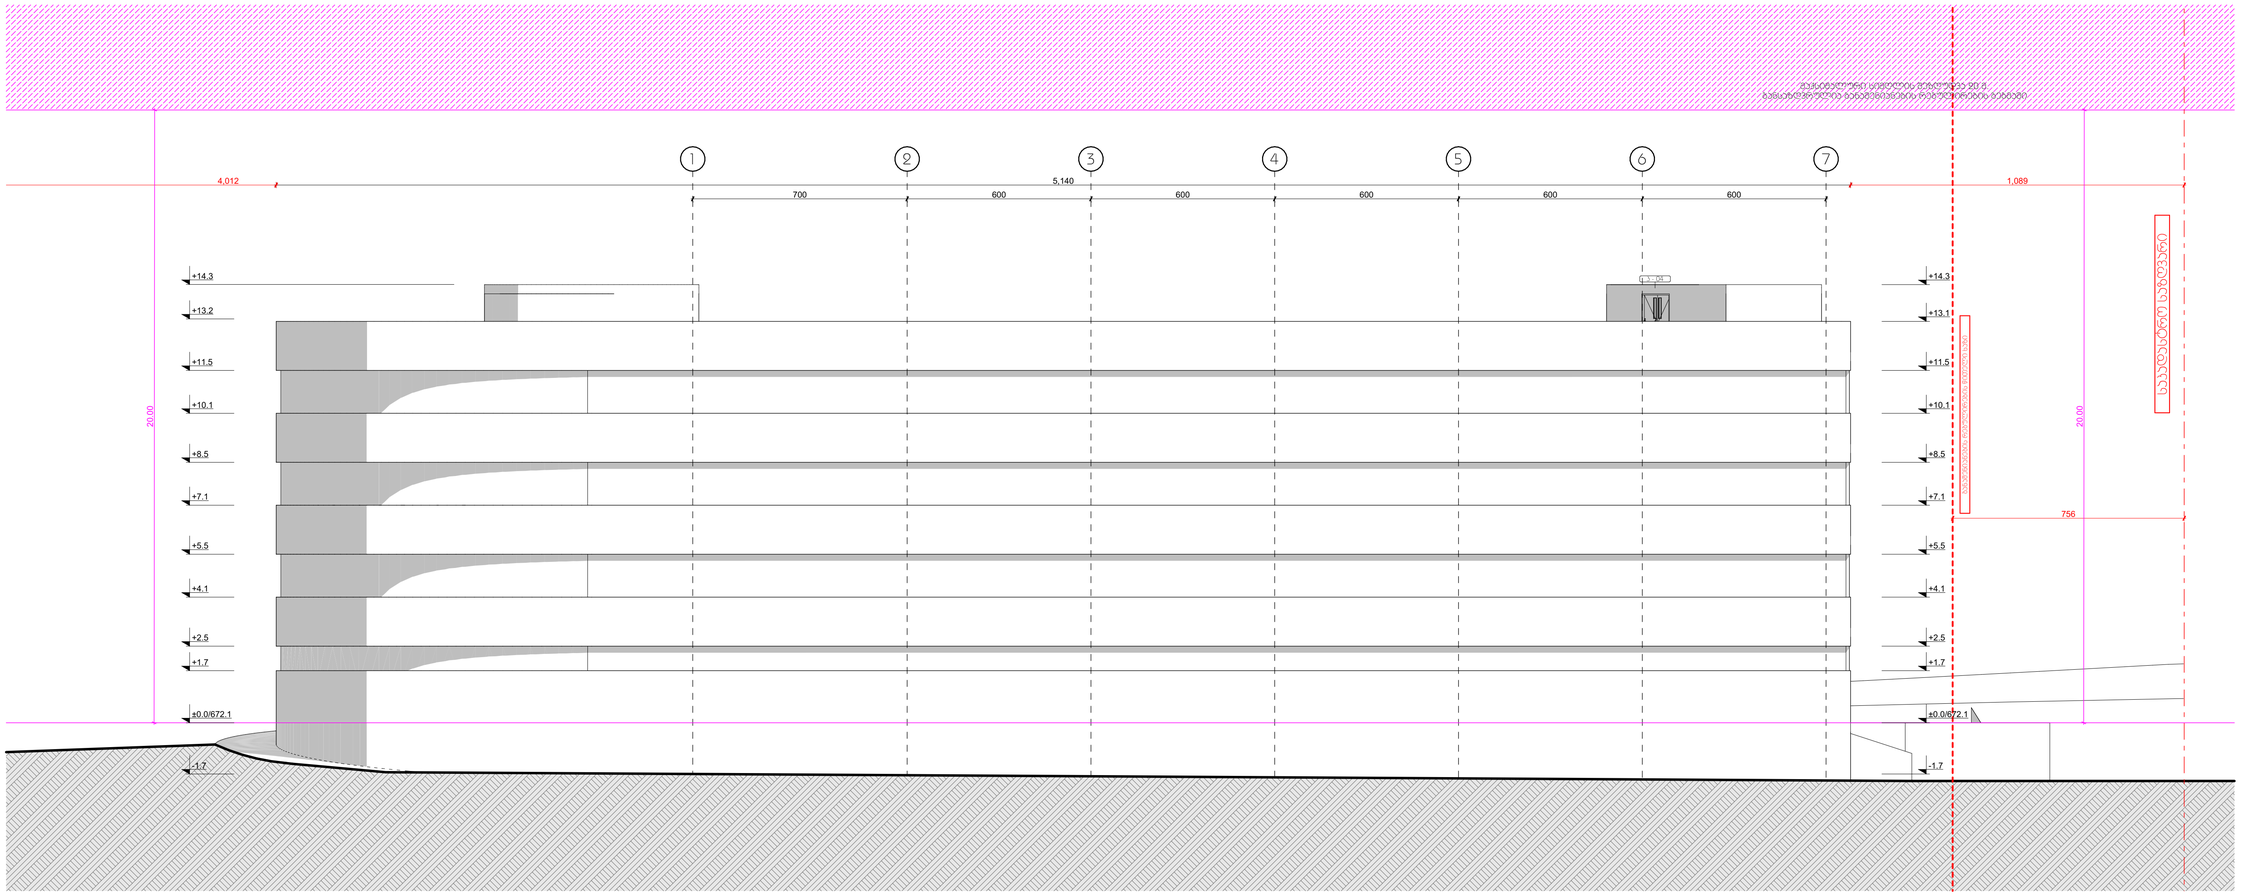

GSPublisherVersion 0.0.100.100

A

v- 06

9,050

-100

1,216

N

A

±0.00

3

01

01

კორექტირება

1

კორექტ. თარიღი

მასშტაბი: 1:100

თარიღი: 12/6/2024

ობიექტის მისამართი:

2

A.01.25

33

პირობითი აღნიშვნები:

S-01

ღერძის
ხაზი

ჭრილის
ხაზი

იატაკის
ნიშნული

კარ-ფანჯრების
მარკირება

მიწის ნაკვეთის საკადასტრო

საზღვრები ჩრდილოეთის

აღმნიშვნელი
ნიშანი

მისამართი:

შპს "გრინლანდია" (404515681) ქ. თბილისი, ავთო ვარაზის I შესახვევი N19

სტადია:

ქ. თბილისი, სოფელი თხინვალა;
(s/k 72.16.33.149)

მრავალ ადგილიანი ავტოსადგომი

გამოყენების ნებადართული სახეობა: მისამართი:

ქ. თბილისი, ავთო ვარაზის #64 ც ბლოკი ბ-1
T: +995 593 233 444

მთ. არქიტექტორი

დირექტორი

თანამდებობა გვარი ხელმოწერა

არქიტექტორი

სულხან სულხანიშვილი

დამკვეთი:
არქიტექტორი 3

4

შენიშვნა:

პროექტის შეთანხმება

ფასადი 1-7

არქიტექტორი

სოფო ჯავახიშვილი

1 2

2

3 4 5 6 7

-1.7

±0.0/672.1

+13.2

+14.3

+1.7

+2.5

+4.1

+5.5

+7.1

+8.5

+10.1

+11.5

- 1.7

+11.5

+14.3

±0.0/672.1

+1.7

+2.5

+4.1

+5.5

+7.1

+8.5

+10.1

+13.1

700 600 600 600 600 600

4,012 5,140 1,089

756

20.00

20.00

k - 04

საკადასტრო საზღვარი
განაშენიანების რეგულირების წითელი ხაზი

მაქსიმალური სიმღლის შეზღუდვა 20 მ.
განსაზღვრულია განაშენიანების რეგულირების გეგმაში

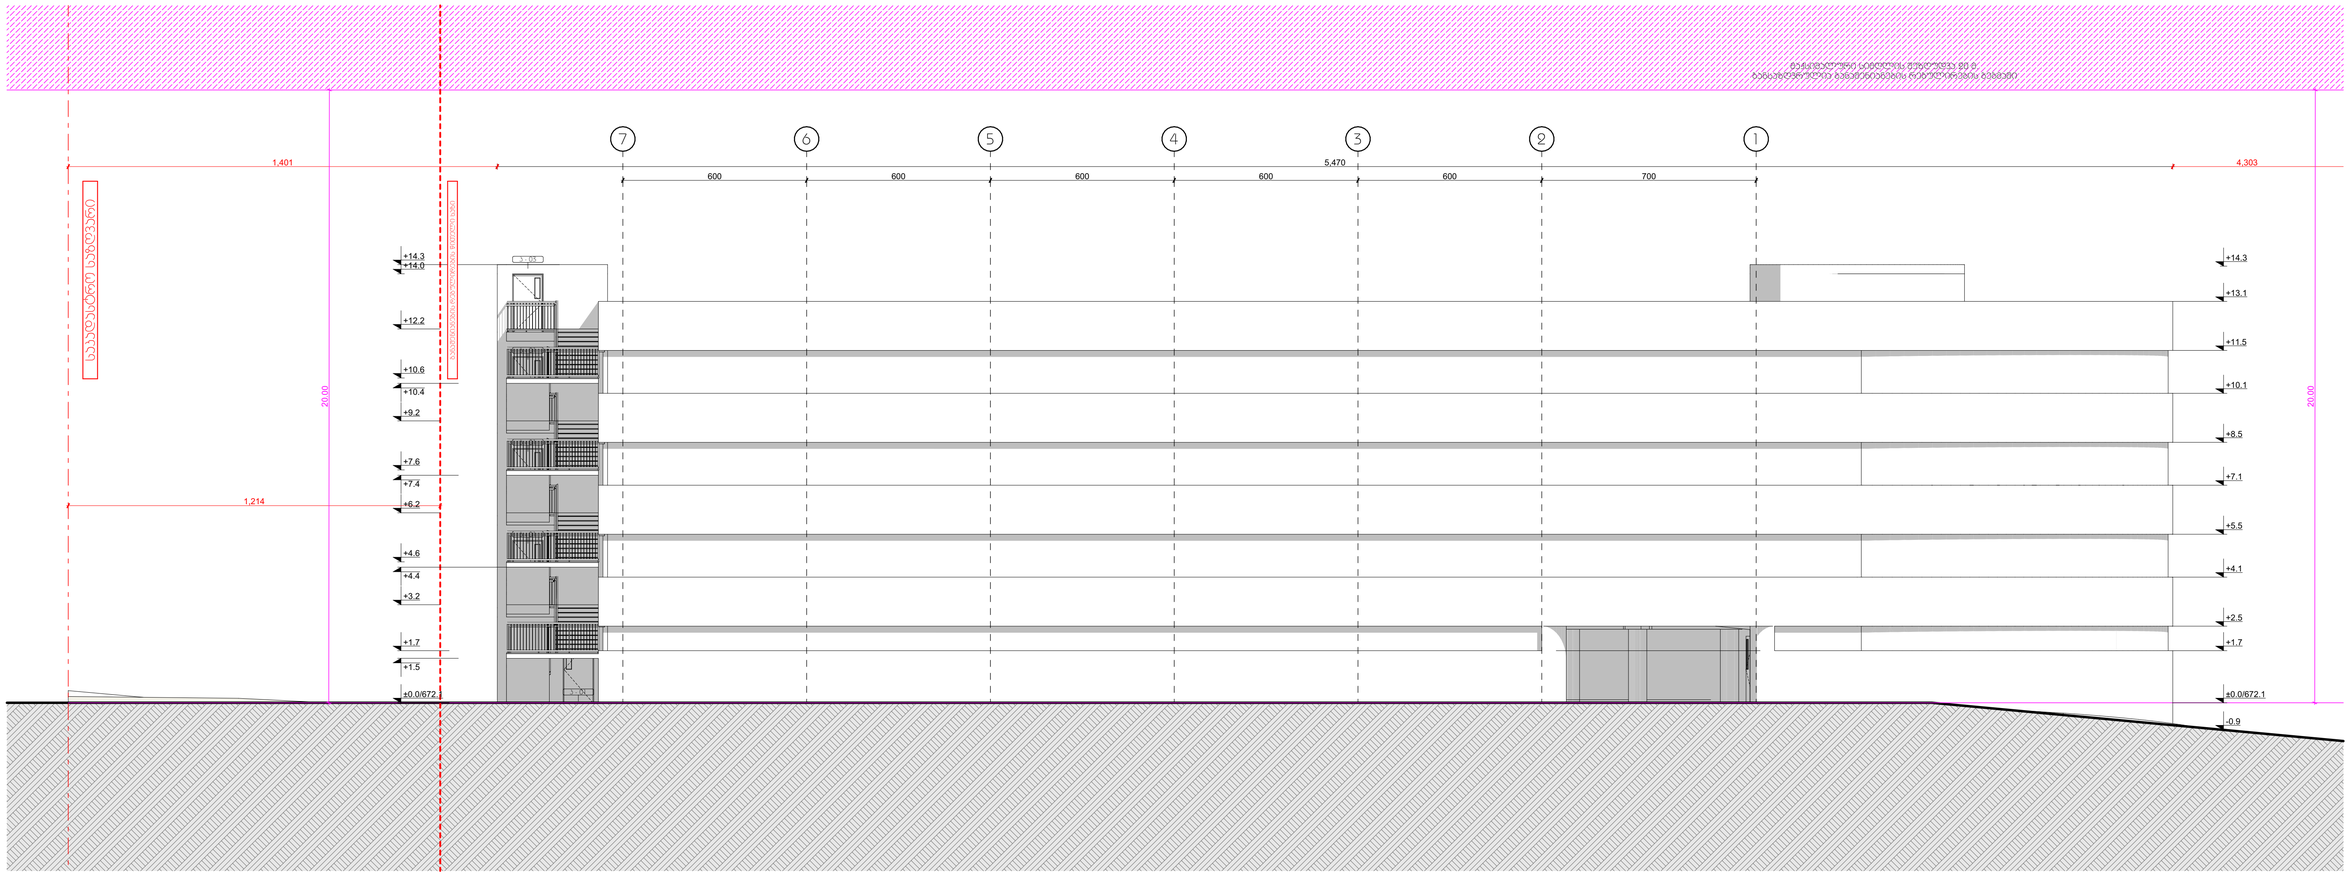

A3			
01			
01			

ჰორიზონტი აღნიშვნები:

A — ღერძის ნომერი

3.05 / 9.050 — 1.216 / -1.00 — ასაწყობების მარკირება

S-01 — ჭრილის ნომერი

±0.00 — იატაკის ნიშნული

მიწის ნაკვეთის საკადასტრო ანაზომები

მრგვალი ელემენტის ნიშნული

შენიშვნა:

ობიექტის მისამართი:	ქ. თბილისი, სოფელი ორხევა; (ს/კ 72.16.33.149)
ბაზისური ნახაზის დასახელება:	მრავალ ბინიანი ავტოსადგომი
დამკვეთი:	შპს "ბრინჯაოდი" (404515681)
მისამართი:	ქ. თბილისი, ავთო ვარაზის I შესახვევი N19

მისამართი:	ქ. თბილისი, ავთო ვარაზის №64 ტ ბლოკი ბ-1 T: +995 593 233 444

თანამდებობა	ბეჭედი	ხელმოწერა
დირექტორი	სულხან სულხანიშვილი	
მთ. არქიტექტორი	სერგო ჭავჭავიშვილი	
არქიტექტორი		
არქიტექტორი		
არქიტექტორი		

ფასადი 7-1

სტადია:	პროექტის შეთანხმება
მასშტაბი:	1:100
თარიღი:	12/6/2024

კორექტირება

№	კორექტ.	თარიღი
1		
2		
3		
4		

33

A.01.26

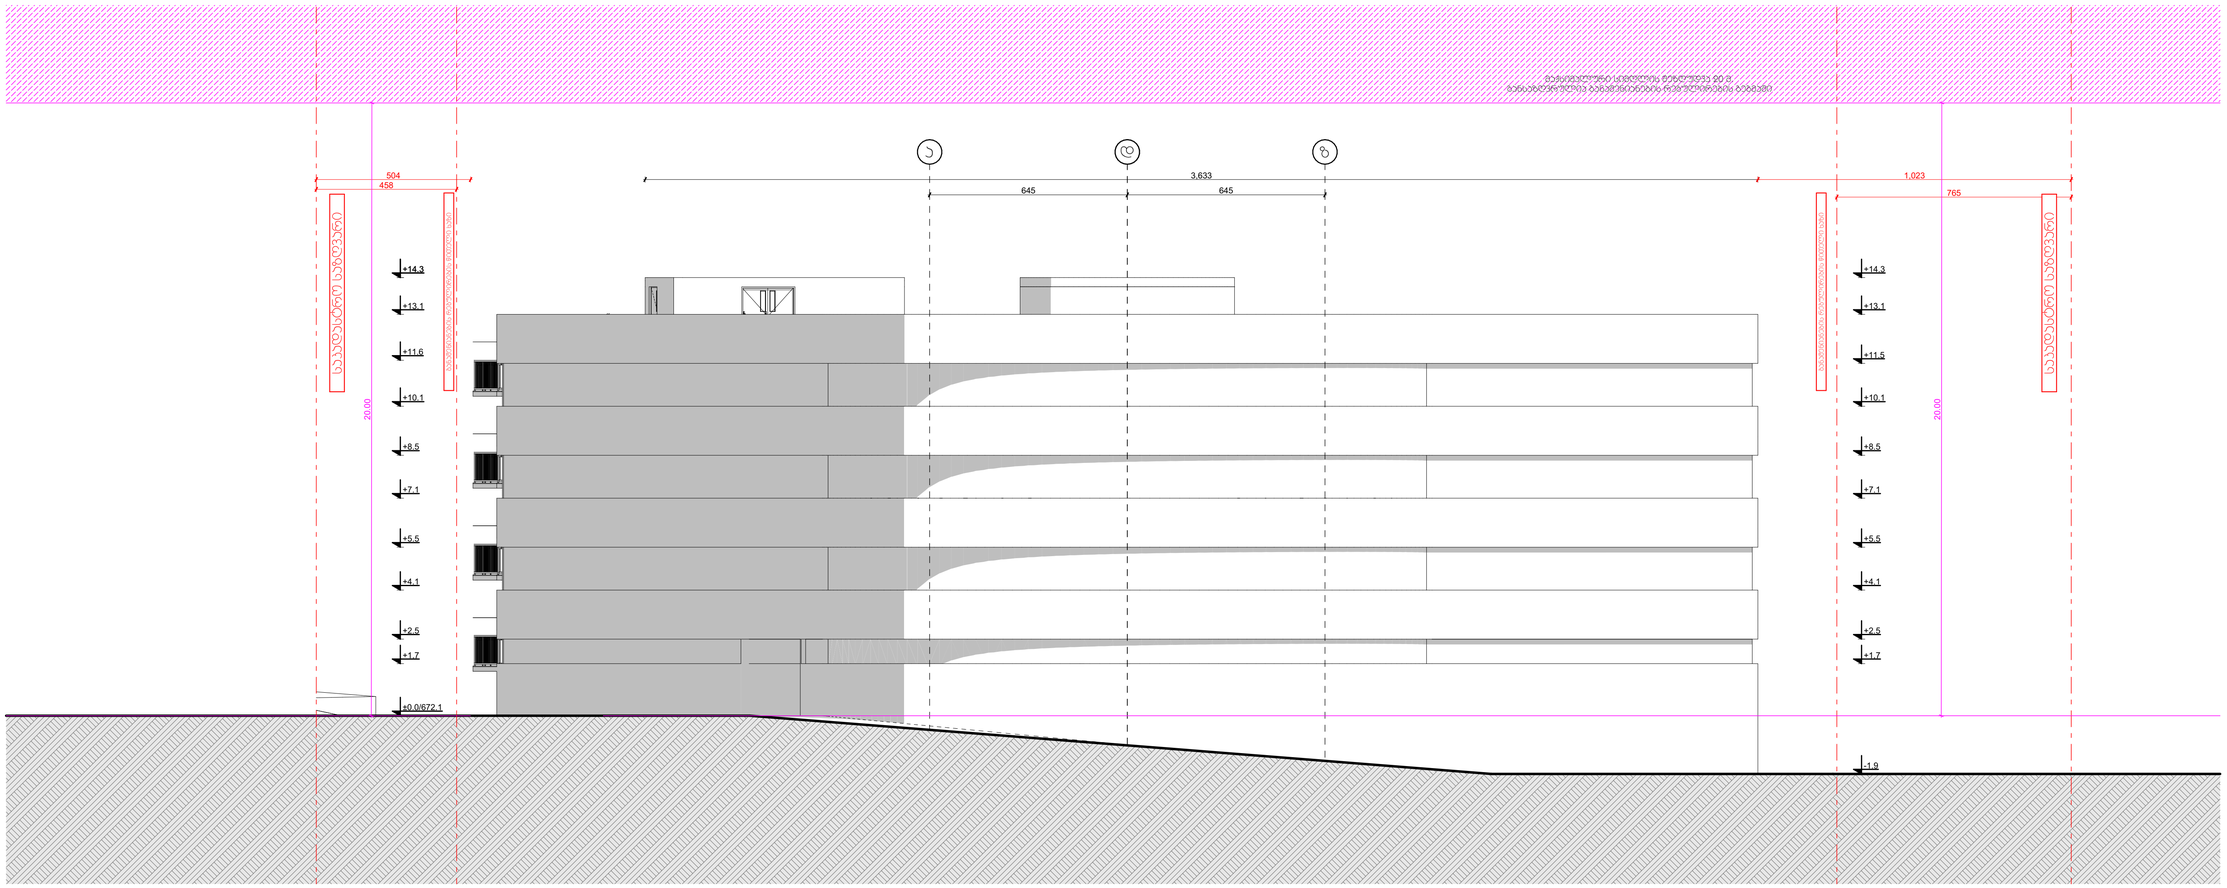

GSPublisherVersion 0.0.100.100

A

v- 06

9,050

-100

1,216

N

A

±0.00

3

01

01

კორექტირება

1

კორექტ. თარიღი

მასშტაბი: 1:100

თარიღი: 12/6/2024

ობიექტის მისამართი:

2

A.01.27

33

პირობითი აღნიშვნები:

S-01

ღერძის
ხაზი

ჭრილის
ხაზი

იატაკის
ნიშნული

კარ-ფანჯრების
მარკირება

მიწის ნაკვეთის საკადასტრო

საზღვრები ჩრდილოეთის

აღმნიშვნელი
ნიშანი

მისამართი:

შპს "გრინლანდია" (404515681) ქ. თბილისი, ავთო ვარაზის I შესახვევი N19

სტადია:

ქ. თბილისი, სოფელი თხინვალა;
(s/k 72.16.33.149)

მრავალ ადგილიანი ავტოსადგომი

გამოყენების ნებადართული სახეობა: მისამართი:

ქ. თბილისი, ავთო ვარაზის #64 ც ბლოკი ბ-1
T: +995 593 233 444

მთ. არქიტექტორი

დირექტორი

თანამდებობა გვარი ხელმოწერა

არქიტექტორი

სულხან სულხანიშვილი

დამკვეთი:
არქიტექტორი 3

4

შენიშვნა:

პროექტის შეთანხმება

ფასადი ა-ზ

არქიტექტორი

სოფო ჯავახიშვილი

d

d

a

a

z

z

3,633

645 645

504 1,023

- 1.9

+14.3

+1.7

+2.5

+4.1

+5.5

+7.1

+8.5

+10.1

+11.5

+13.1

±0.0/672.1

+1.7

+11.6

+14.3

+2.5

+4.1

+5.5

+7.1

+8.5

+10.1

+13.1

765

458

20.00

20.00

საკადასტრო საზღვარი

საკადასტრო საზღვარი

განაშენიანების რეგულირების წითელი ხაზი

განაშენიანების რეგულირების წითელი ხაზი

მაქსიმალური სიმღლის შეზღუდვა 20 მ.
განსაზღვრულია განაშენიანების რეგულირების გეგმაში

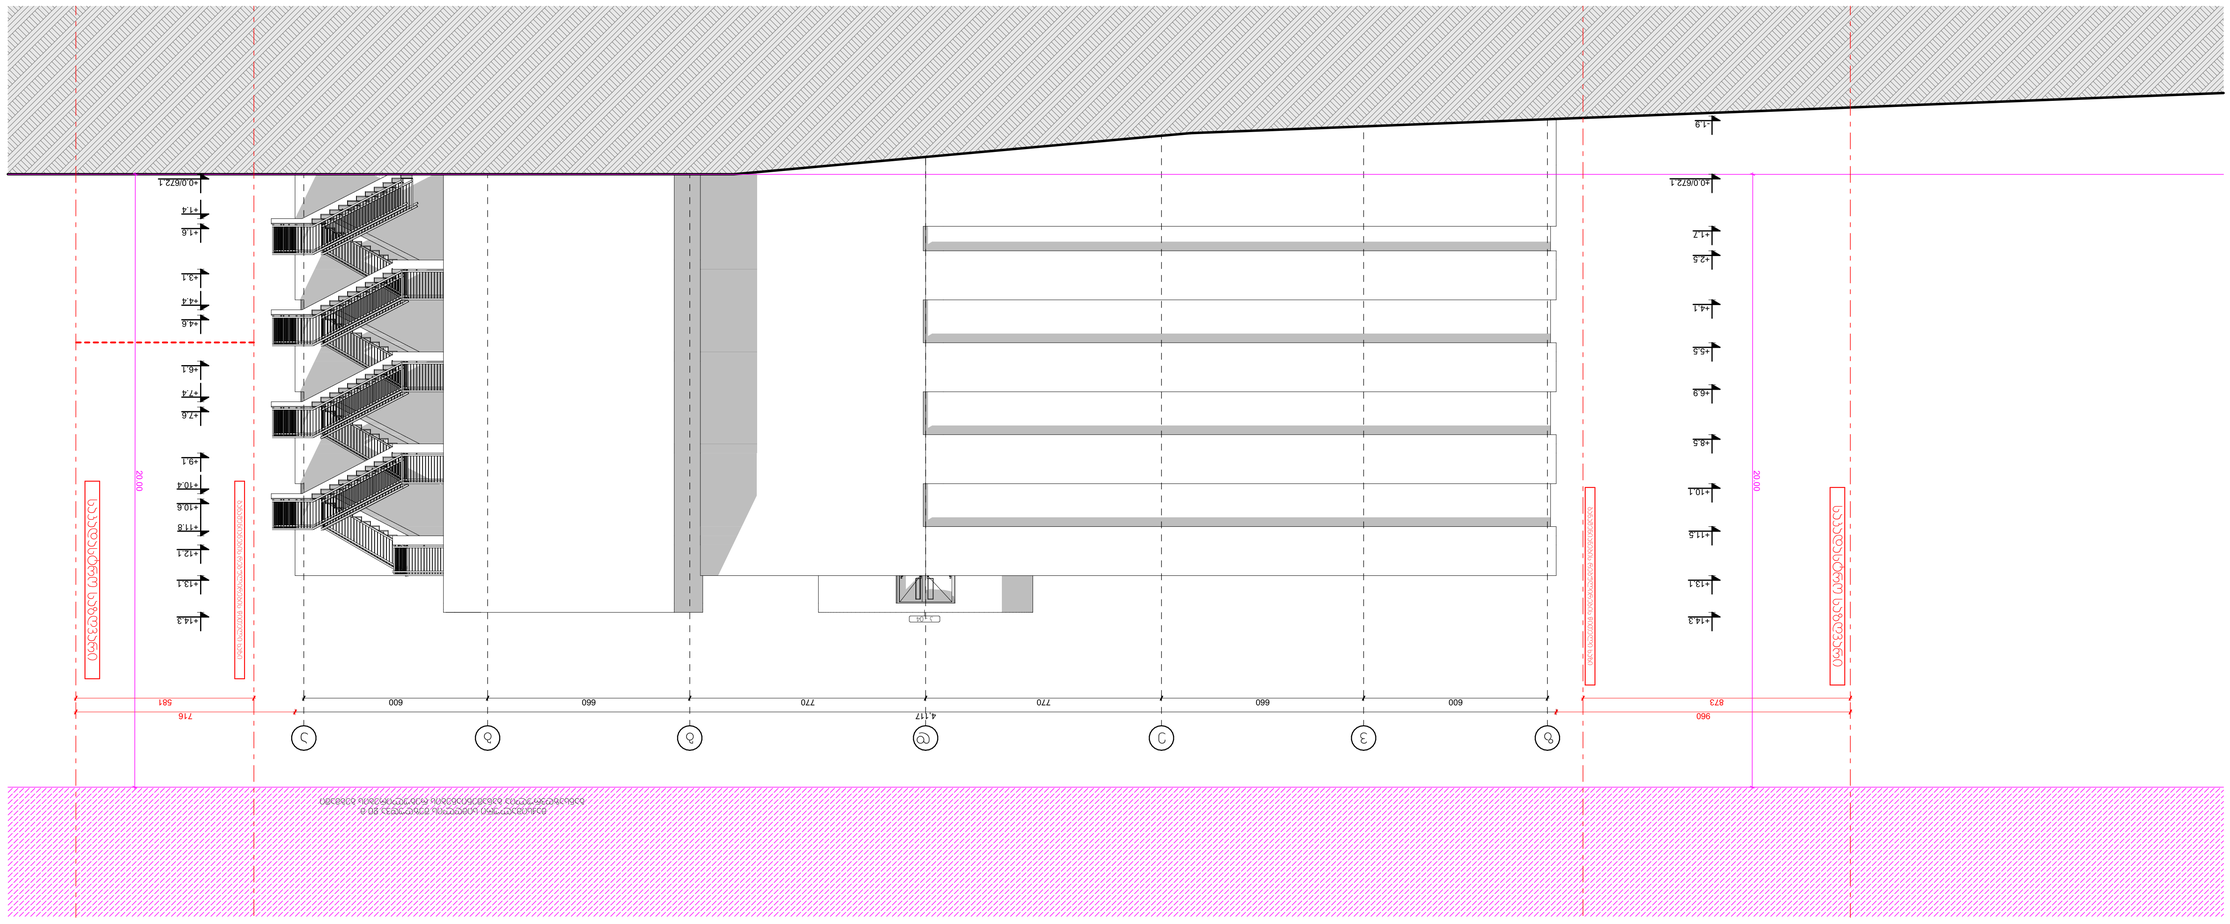

GSPublisherVersion 0.0.100.100

A

v- 06

9,050

-100

1,216

N

A

±0.00

3

01

01

კორექტირება

1

კორექტ. თარიღი

მასშტაბი: 1:100

თარიღი: 12/6/2024

ობიექტის მისამართი:

2

A.01.28

33

პირობითი აღნიშვნები:

S-01

ღერძის
ხაზი

ჭრილის
ხაზი

იატაკის
ნიშნული

კარ-ფანჯრების
მარკირება

მიწის ნაკვეთის საკადასტრო

საზღვრები ჩრდილოეთის

აღმნიშვნელი
ნიშანი

მისამართი:

შპს "გრინლანდია" (404515681) ქ. თბილისი, ავთო ვარაზის I შესახვევი N19

სტადია:

ქ. თბილისი, სოფელი თხინვალა;
(s/k 72.16.33.149)

მრავალ ადგილიანი ავტოსადგომი

გამოყენების ნებადართული სახეობა: მისამართი:

ქ. თბილისი, ავთო ვარაზის #64 ც ბლოკი ბ-1
T: +995 593 233 444

მთ. არქიტექტორი

დირექტორი

თანამდებობა გვარი ხელმოწერა

არქიტექტორი

სულხან სულხანიშვილი

დამკვეთი:
არქიტექტორი 3

4

შენიშვნა:

პროექტის შეთანხმება

ფასადი ზ-ა

არქიტექტორი

სოფო ჯავახიშვილი

g

a

b

a

a

a

e

a

v

a

z

a

d

a

960 4,117 716

600 660 770 770 660 600

+0.0/672.1

+1.4

+1.6

+3.1

+4.4

+4.6

+6.1

+7.4

+7.6

+9.1

+10.4

+10.6

+11.8

+12.1

+13.1

+14.3

- 1.9

±0.0/672.1

+1.7

+2.5

+4.1

+5.5

+6.9

+8.5

+10.1

+11.5

+13.1

+14.3

873 581

20.00

20.00

k - 04

საკადასტრო საზღვარი

საკადასტრო საზღვარი

განაშენიანების რეგულირების წითელი ხაზი

განაშენიანების რეგულირების წითელი ხაზი

მაქსიმალური სიმღლის შეზღუდვა 20 მ.
განსაზღვრულია განაშენიანების რეგულირების გეგმაში

GSPublisherVersion 0.0.100.100

A

v- 06

9,050

-100

1,216

N

A

±0.00

3

01

01

კორექტირება

1

კორექტ. თარიღი

მასშტაბი: 1:0.67, 1:100

თარიღი: 12/6/2024

ობიექტის მისამართი:

2

A.01.29

33

პირობითი აღნიშვნები:

S-01

ღერძის
ხაზი

ჭრილის
ხაზი

იატაკის
ნიშნული

კარ-ფანჯრების
მარკირება

მიწის ნაკვეთის საკადასტრო
საზღვრები ჩრდილოეთის

აღმნიშვნელი
ნიშანი

მისამართი:

შპს "გრინლანდია" (404515681) ქ. თბილისი, ავთო ვარაზის I შესახვევი N19

სტადია:

ქ. თბილისი, სოფელი თხინვალა;
(s/k 72.16.33.149)

მრავალ ადგილიანი ავტოსადგომი

გამოყენების ნებადართული სახეობა: მისამართი:

ქ. თბილისი, ავთო ვარაზის #64 ც ბლოკი ბ-1
T: +995 593 233 444

მთ. არქიტექტორი

დირექტორი

თანამდებობა გვარი ხელმოწერა

არქიტექტორი

სულხან სულხანიშვილი

დამკვეთი:
არქიტექტორი 3

4

შენიშვნა:

პროექტის შეთანხმება

კარ ფანჯრის სპეციფიკაცია

არქიტექტორი

სოფო ჯავახიშვილი

წინხედი

100

220

180

220

100

190

180

190

დასახელება კ - 01 კ - 02 კ - 03 კ - 04

სიგანე 100 180 100 180

სიმაღლე 220 220 190 190

რაოდენობა 4 12 1 2

ფართი 2.20 3.96 1.90 3.42 66.71 მ²

კარების სპეციფიკაცია

90 wT 2.20 1.80

250

200
80 80 140

460 30

200 180 80 30 230 30

15 100 185

03
ტამბური
14.2 m2

04
ლიფტი
6.9 m2

30 140 230 80 230 70 230 70 230 70 190

30 230 30

40 40 30 230 50 30 230 30 230 30 230 40 30 190 20 10

ლიფტის დეტალი 1:100

ლიფტის დეტალი 1:100