საპროექტო გეგმა -2.75
ნიშნულზე

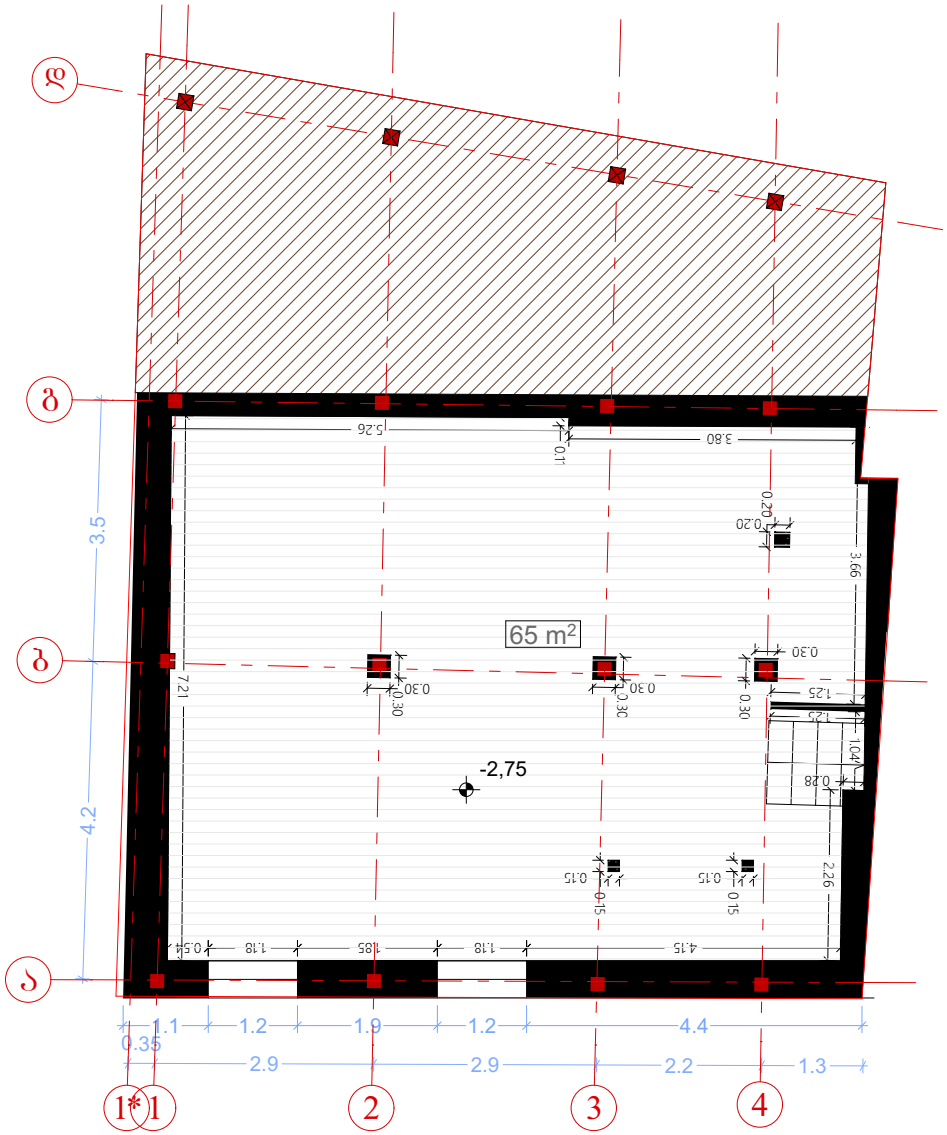

გეგმა:
სარდაფი

საპროექტო გეგმა +0.00 ნიშნულზე

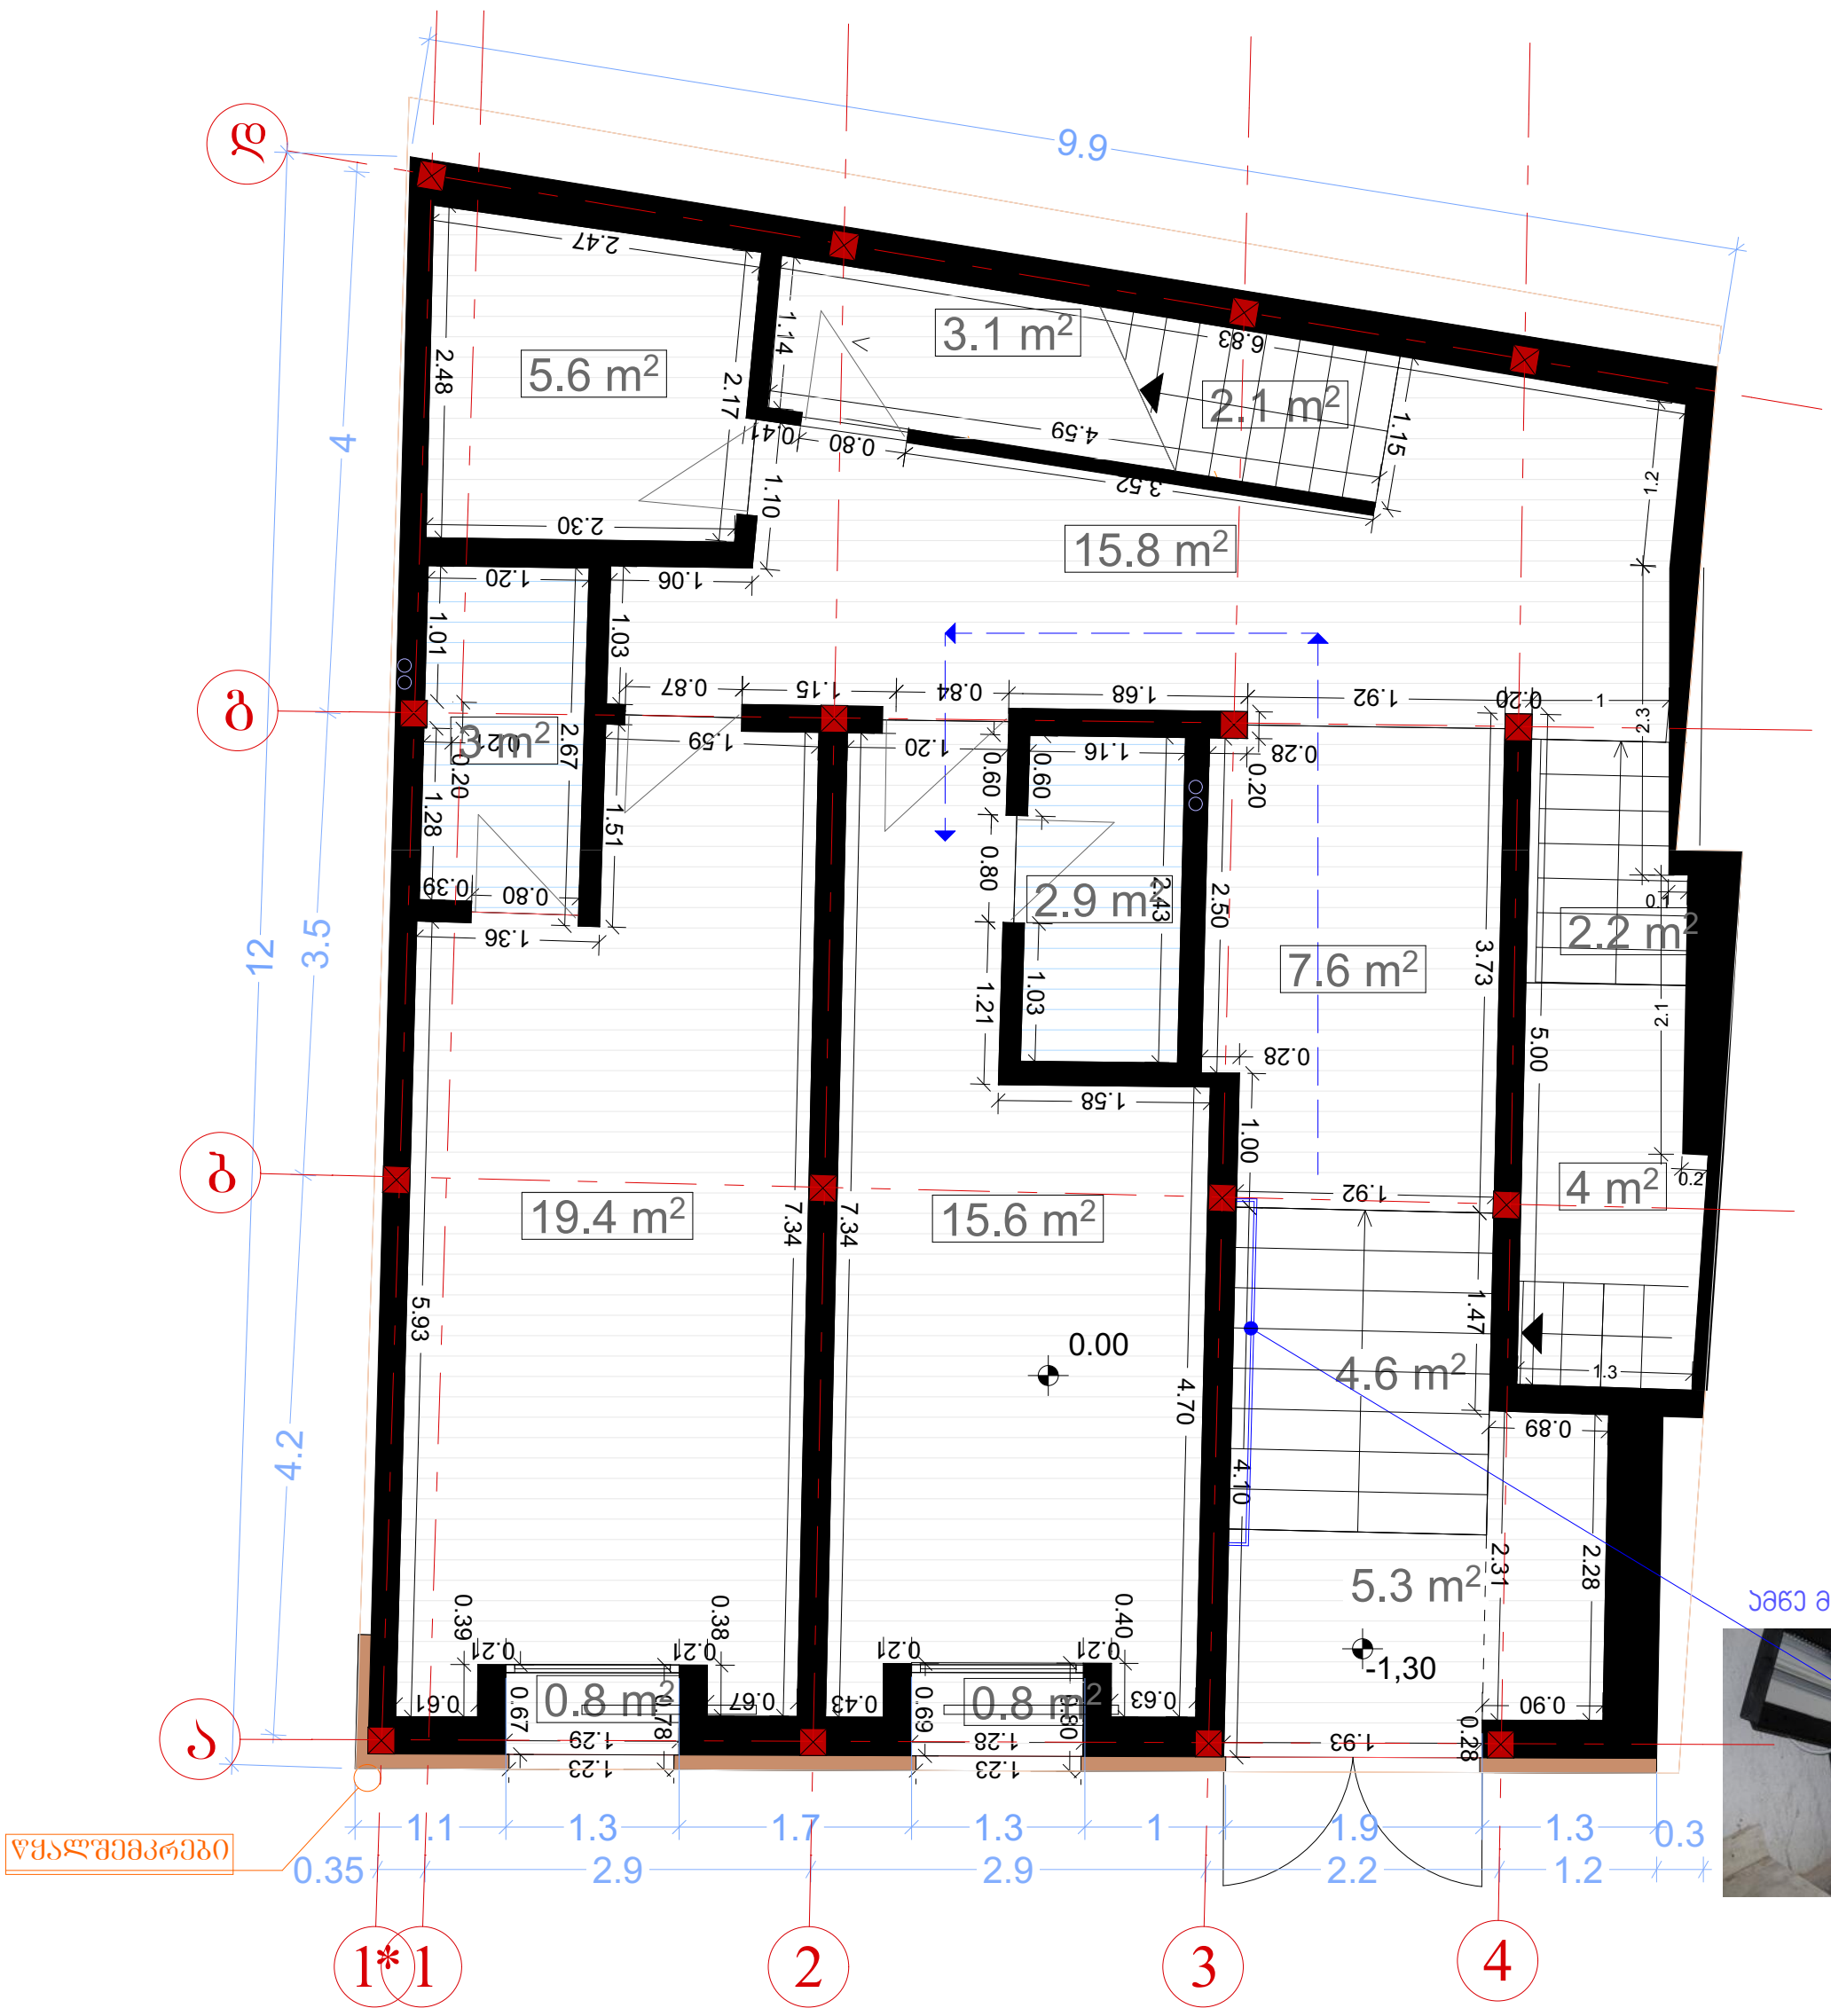

ამწე მოაჯირი შშმ პირთათვის



გეგმა:
I სართული

მითითებულია შ.შ.მ. პირის გადაადგილება.
ამწე პანდუსის მოდელი: WLP300

სპროექტო გეგმა +2.90
ნიშნულზე

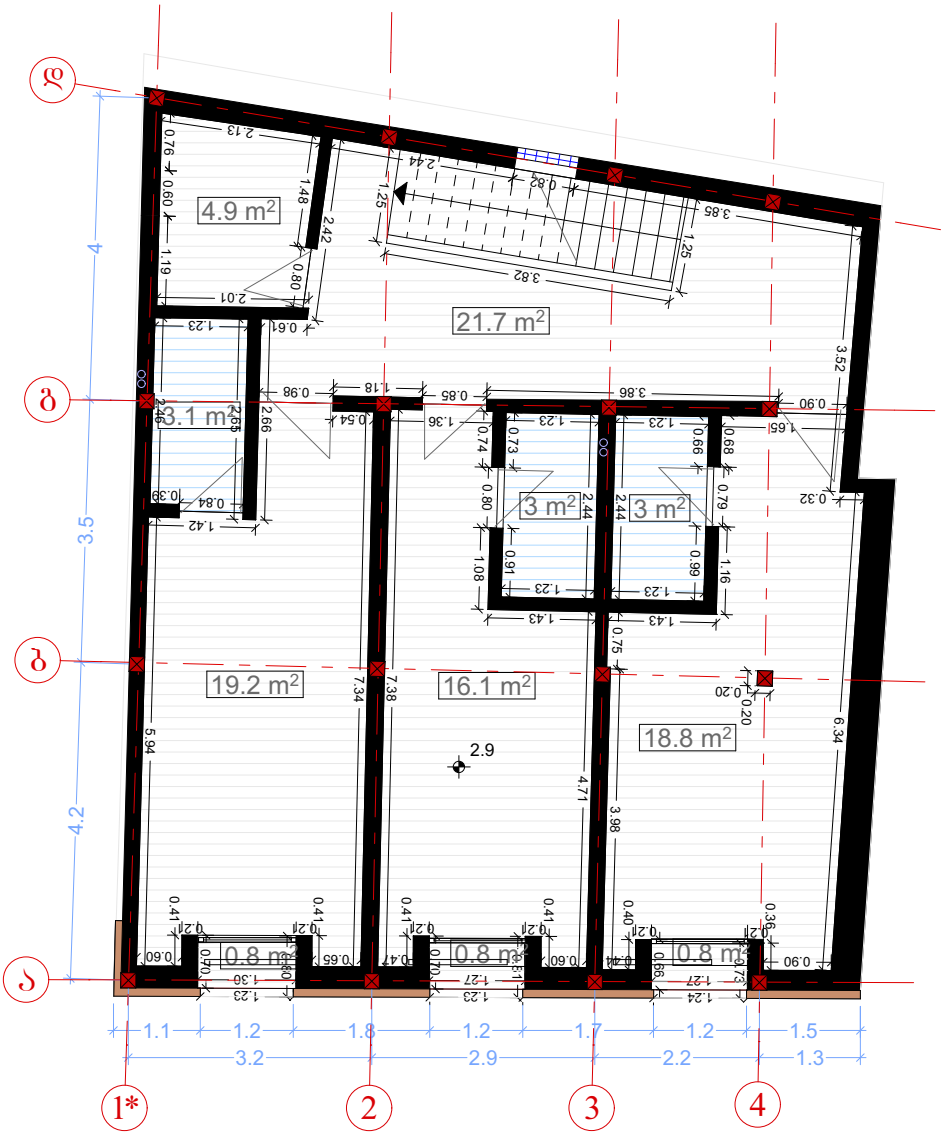

გეგმა:
II სართული

საპროექტო გეგმა +5.80
ნიშნულზე

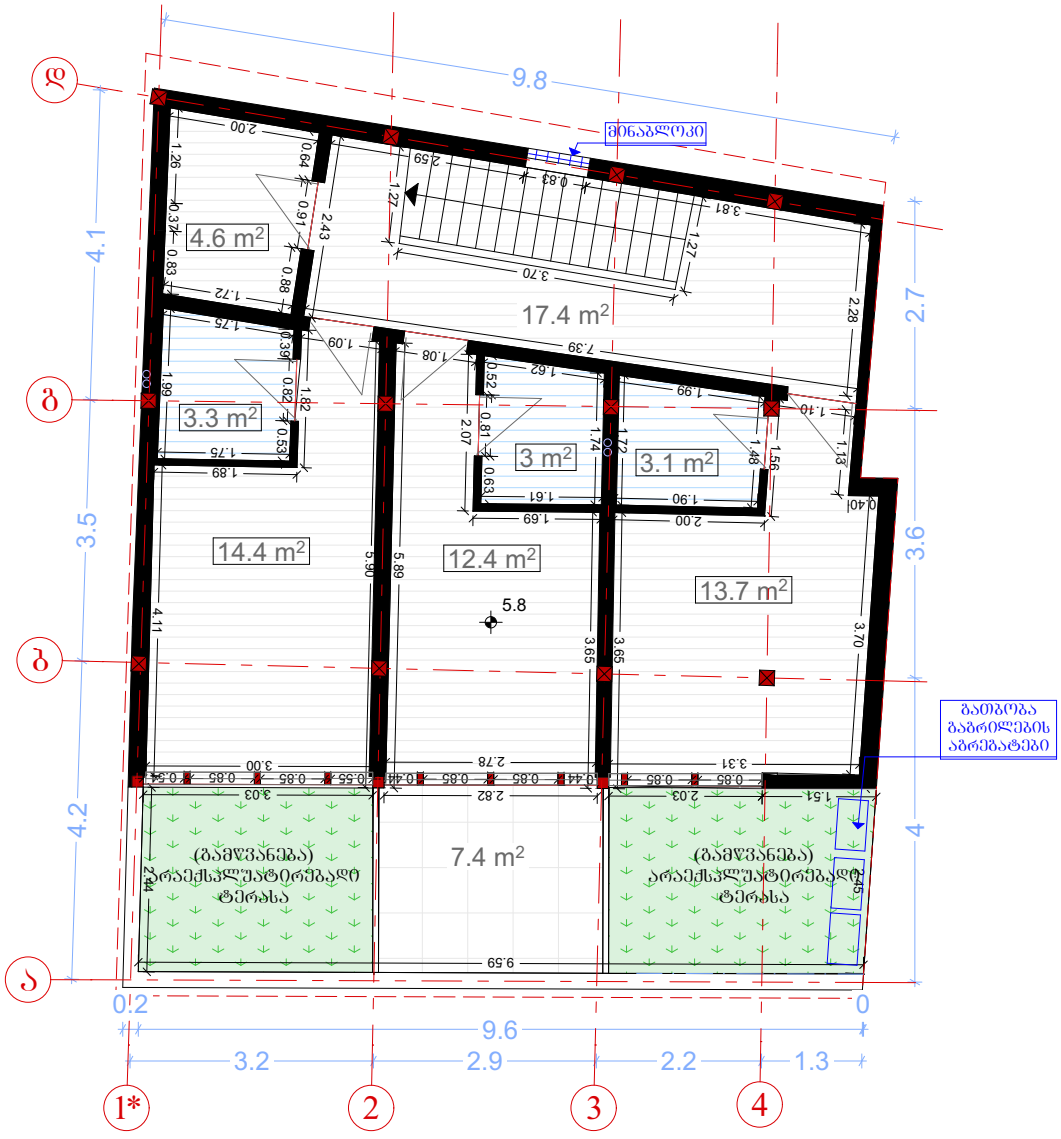

გეგმა:
III სართული

საპროექტო
გადახურვის
გეგმა

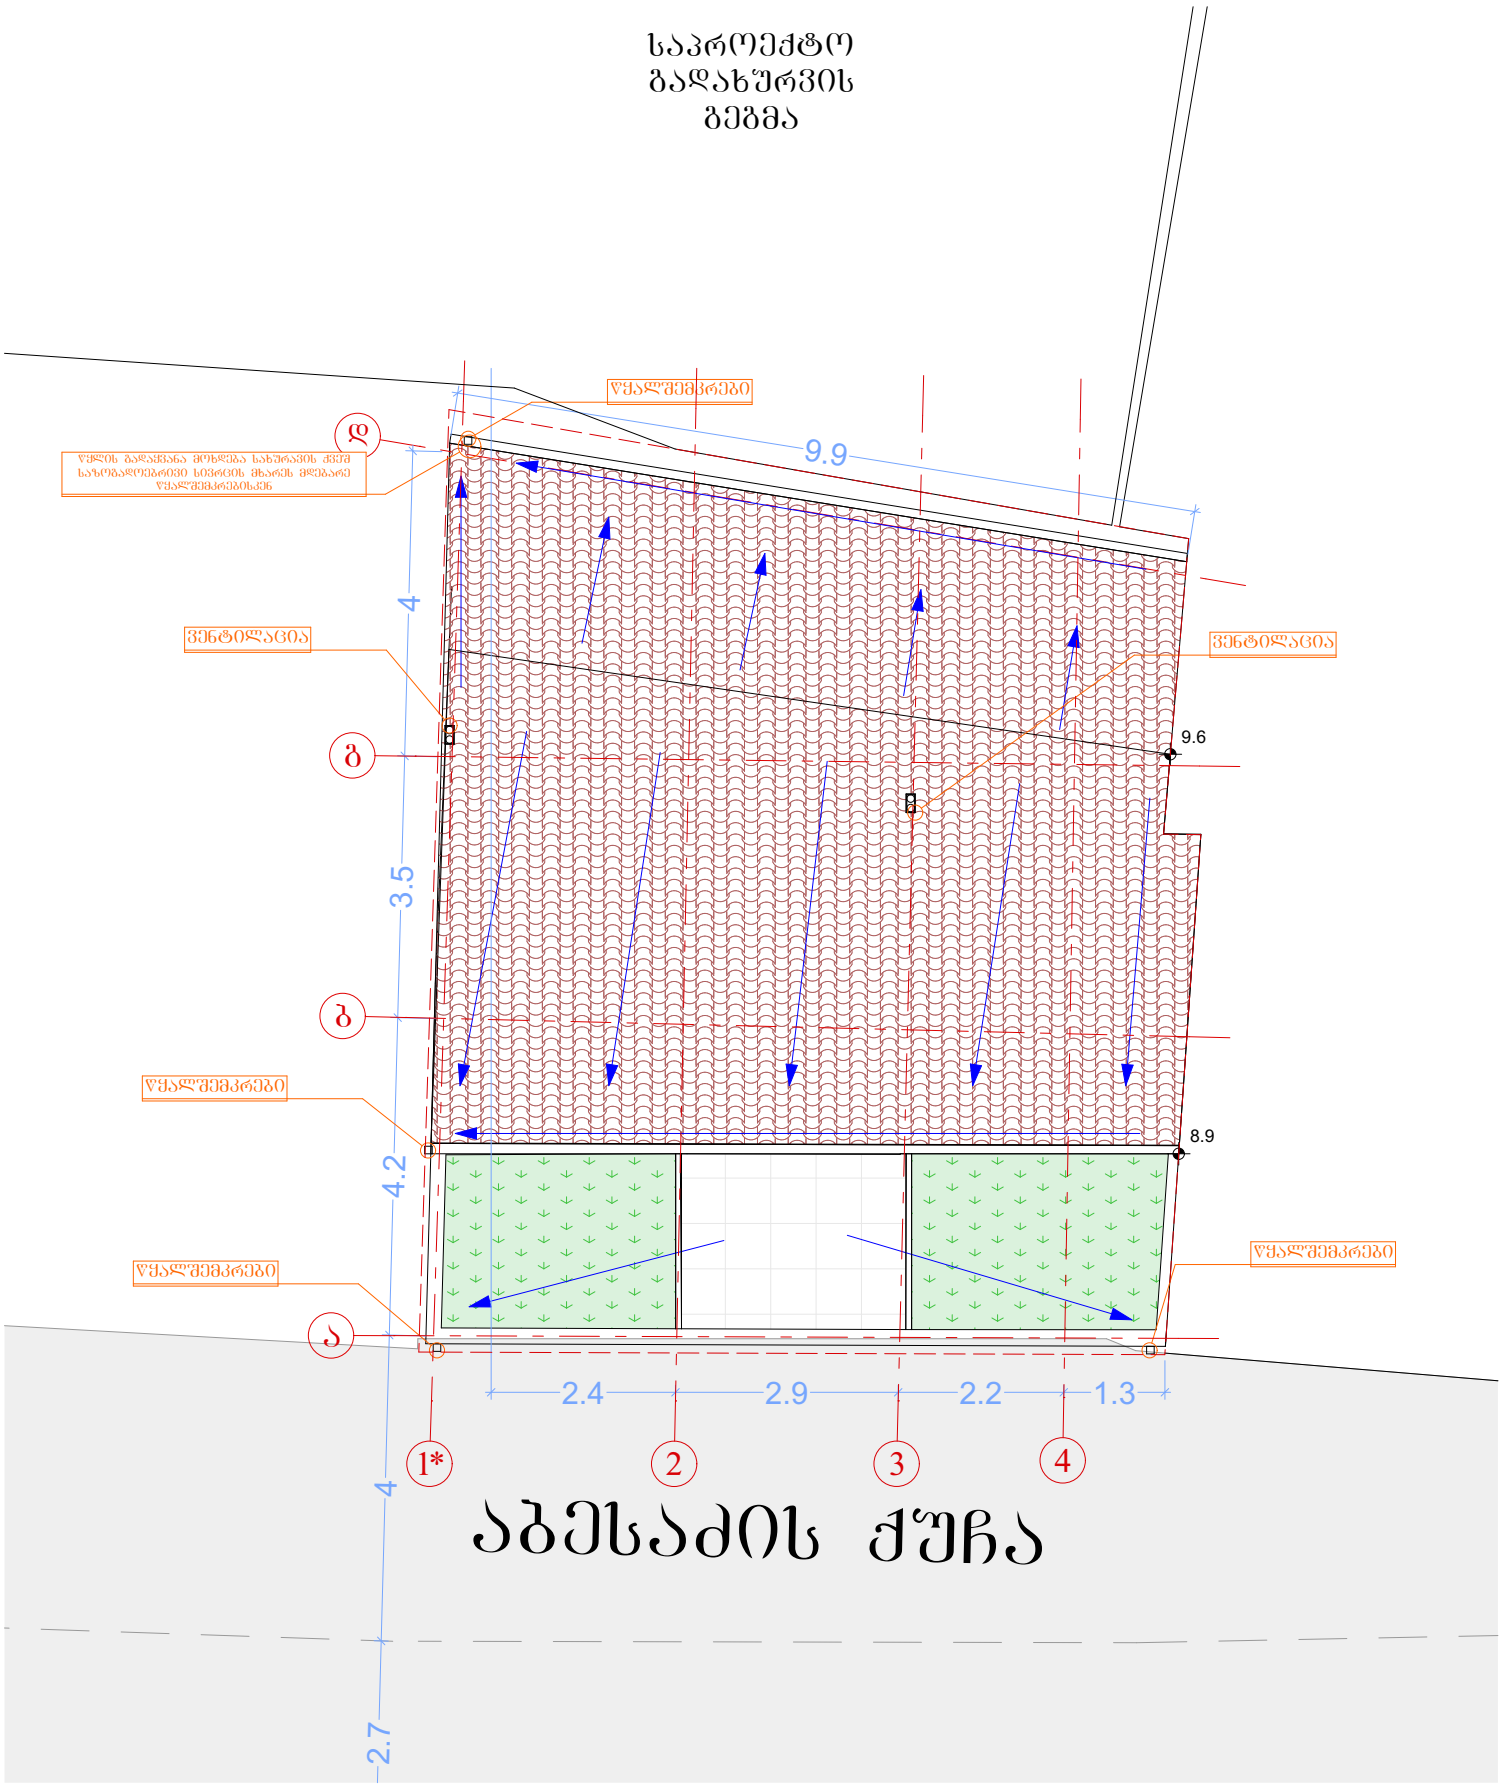

აბესაძის ქუჩა

შეთანხმებული

მოშენება	კ1	კ2	კ3	ფართობი
100,9მ²	100,9მ²	273,3მ²	0,0მ²	101,0მ²

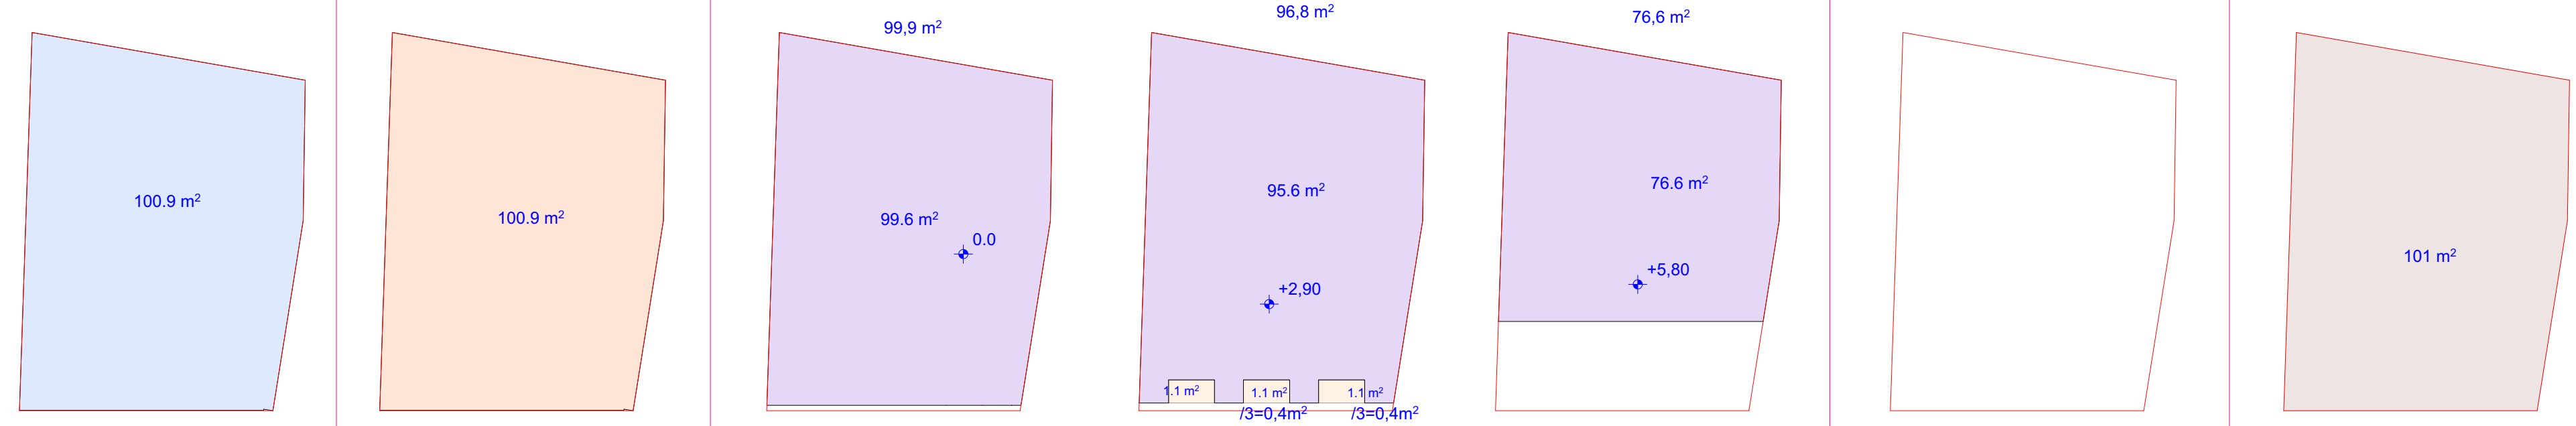

მოსაკრებელი: (იანგარიშება საპროექტო ფართი, მიშენებული და დაშენებული 174,9მ²) 174,9მ² x 4 = 699,6 ლარი. მშენებლობის ნებართვის მოსაკრებლი გადახდილია AR1709429 განაცხადზე

პროექტირების შედეგად მიღებული

მოშენება	კ1	კ2	კ3	ფართობი
110,1მ²	110,1მ²	299,73მ²	3,7მ²	115,0მ²

