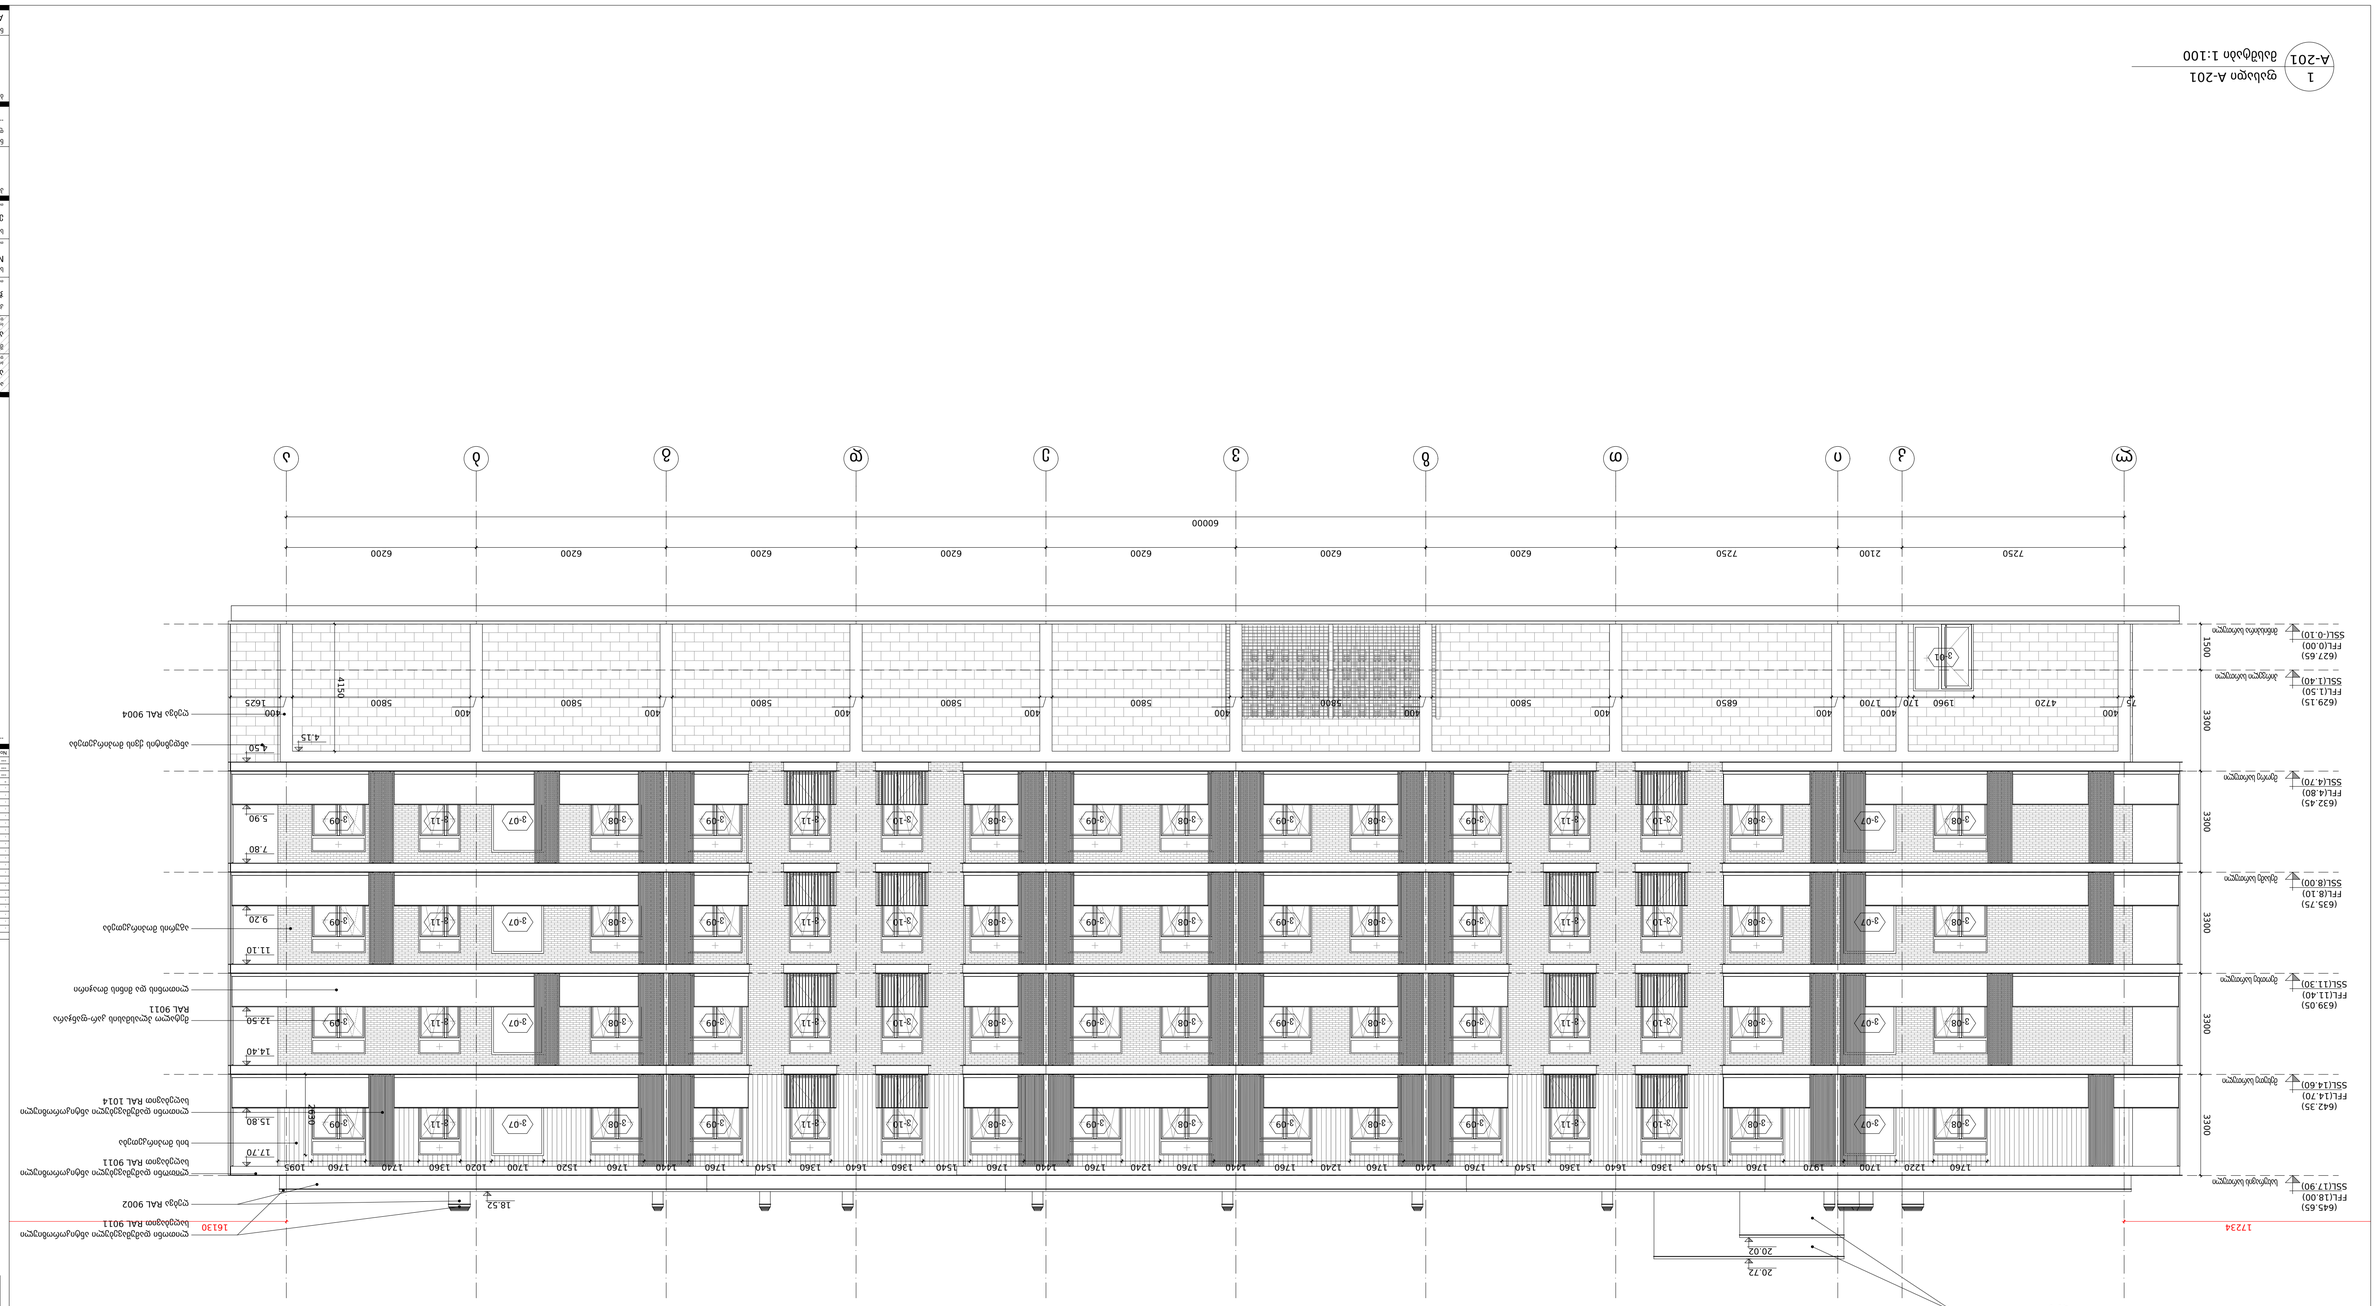

6200

ლ კ ი თ ზ ვ ე დ გ ბ ა

7250 2100 7250 6200 6200 6200 6200 6200 6200

60000

SSL(1.40)

FFL(1.50)

SSL(4.70)

FFL(4.80) 3300 3300 1500

SSL(-0.10)

FFL(0.00)

SSL(8.00)

FFL(8.10)

SSL(11.30)

FFL(11.40)

SSL(14.60)

FFL(14.70)

SSL(17.90)

FFL(18.00)

3300 3300 3300

ლითონი დამუშავებული ანტიკოროზიული
საღებავით RAL 9011

ღებვა RAL 9002

ლითონი დამუშავებული ანტიკოროზიული
საღებავით RAL 9011

მეტალო პლასმასის კარ-ფანჯარა
RAL 9011

ლითონი დამუშავებული ანტიკოროზიული
საღებავით RAL 1014

ლითონის და მინის მოაჯირი

ხის მოპირკეთება

აგურის მოპირკეთება

ანდეზიტის ქვის მოპირკეთება

ღებვა RAL 9004

1760 1220 1700 1970 1760 1540 1360 1640 1360 1540 1760 1440 1760 1240 1760 1440 1760 1240 1760 1440 1760 1540 1360 1640 1360 1540 1760 1440 1760 1520 1700 1020 1360 1740 1760 1095

1960 170 2630

5800

400
5800

400
5800

400
1625

400
5800

400
5800

400
5800

400
5800

400
6850

400
1700

400
4720

400
75

ვ-01

ვ-08 ვ-07 ვ-08 ვ-10 ვ-11 ვ-09 ვ-08 ვ-09 ვ-08 ვ-09 ვ-08 ვ-10 ვ-11 ვ-09 ვ-08 ვ-07 ვ-11 ვ-09

ვ-08 ვ-07 ვ-08 ვ-10 ვ-11 ვ-09 ვ-08 ვ-09 ვ-08 ვ-09 ვ-08 ვ-10 ვ-11 ვ-09 ვ-08 ვ-07 ვ-11 ვ-09

ვ-08 ვ-07 ვ-08 ვ-10 ვ-11 ვ-09 ვ-08 ვ-09 ვ-08 ვ-09 ვ-08 ვ-10 ვ-11 ვ-09 ვ-08 ვ-07 ვ-11 ვ-09

ვ-08 ვ-07 ვ-08 ვ-10 ვ-11 ვ-09 ვ-08 ვ-09 ვ-08 ვ-09 ვ-08 ვ-10 ვ-11 ვ-09 ვ-08 ვ-07 ვ-11 ვ-09

4.15 4150

5.90

7.80

9.20

11.10

12.50

14.40

15.80

17.70

18.52

4.50

20.02

20.72

17234 16130

(629.15)

(627.65)

(632.45)

(635.75)

(639.05)

(642.35)

(645.65)

ღებვა RAL 9002

არქტური

www.arqturi.ge

ბორჯომის რაიონი, დაბა ბაკურიანი, დ. აღმაშენებლის #21

T + 995 595 64 00 00 ჯითი ინჯინერინგი
www.--- T + 995 598 54 22 96 თბილისი, ანა პოლიტკოვსკაიას ქ. # 20 Nexus Mep

www.--- T + 995 595 80 67 27 თბილისი, ჭიწინაძის ქუჩის მიმდებარედ

ბეჭედი:

ნახაზის კოდი: რევიზია: სტატუსი:

მასშტაბი: გვერდის #: ფაილი: დახაზა: შეამოწმა:

პროექტის #:

ნახაზის დასახელება:

No: თარიღი: რევიზია: გამოსცა:

პროექტის დასახელება:

არქტური

www.arqturi.ge

ევროპროექტი
www.--- T + 995 595 651 556 თბილისი, ბურძგლას ქ. # 12

არქიტექტურა

შემსრულებელი

კონსტუქციები

საინჟინრო ქსელები

სახანძრო საფრთხოება და 41 დადგენილება

ბორჯომის რაიონი, დაბა ბაკურიანი, დ. აღმაშენებლის ქ. #21

T + 995 595 64 00 00

დამკვეთი:

---:

ფასადი A-201

1

მასშტაბი 1:100

ლისი არქტური
ქ. თბილისი, ფერმწერთა ქ. # 111

ქ. თბილისი, ფერმწერთა ქ. # 111

საკადასტრო კოდი: 01.14.16.008.073

შპს "არქტური ლისი"
ბორჯომის რაიონი, დაბა ბაკურიანი,
დ. აღმაშენებლის #21

--- GZ

000 MD A-201

1:100 @ A2

GZ PRO-001

--- ---

--- ---

--- ---

- - .

. . . .

.

.

. .

. . . .

. . . .

.

.

. .

AK

.

.

.

-

ფასადი A-201

1
A-202

ფასადი A-202

მასშტაბი 1:100

დამკვეთი:

მპს "არქტური ღობი"

ბორჯომის რაიონი, დაბა ბაკურიანი,
ფ. აღმაშენებლის #21

ქ. თბილისი, ფერიჭწერილა ქ. # 111

საკადასტრო კოდი:
01.14.16.008.073

No	ცვლილი / რევიზია:	თარიღი
---	---	---

არქიტექტურა
არქტური
ბორჯომის რაიონი, დაბა ბაკურიანი
ფ. აღმაშენებლის #21
T + 995 595 44 00 00
www.artqur.ge

მშენებელი
არქტური
ბორჯომის რაიონი, დაბა ბაკურიანი,
ფ. აღმაშენებლის #21
T + 995 595 44 00 00
www.artqur.ge

კონტექსტი
ჯითი ინჟინერინგი
თბილისი, ანა პოლიტკოვსკის ქ. # 20
T + 995 598 54 22 96
www.---

საინჟინრო ქსელები
Nexus Mep
თბილისი, წერაქვის ქუჩა მიხეილეფ
T + 995 595 60 67 27
www.---

სახანძრო საგერიოლოგია და 41 დაცვასილება
ევროპროექტი
თბილისი, ფერიჭვის ქ. # 12
T + 995 595 651 556
www.---

პროექტის დასახელება:
ღობის არქტური
ქ. თბილისი, ფერიჭწერილა ქ. # 111

ნახაზის დასახელება:
ფასადი A-202

ბიუროები:	გამარა: GZ AK	შეკრიბა: GZ
	ფორმატი:	პროექტის #: PRO-001
	მასშტაბი: 1:100 @ A2	ცვლილების #: --
ნახაზის კოდი: A-202	რევიზია: 000	ტიპი/ფაზა: MD

რ ღ პ ო ნ მ ლ

6200 6200 6200 6200 6200 2500

33500

SSL(1.40)

FFL(1.50)

SSL(4.70)

FFL(4.80) 3300 3300 1500 SSL(-0.10)

FFL(0.00)

SSL(8.00)

FFL(8.10)

SSL(11.30)

FFL(11.40)

SSL(14.60)

FFL(14.70)

SSL(17.90)

FFL(18.00)

3300 3300 3300

ლითონი დამუშავებული ანტიკოროზიული
საღებავით RAL 9011

ღებვა RAL 9002

ლითონი დამუშავებული ანტიკოროზიული
საღებავით RAL 9011

მეტალო პლასმასის კარ-ფანჯარა
RAL 9011

ლითონი დამუშავებული ანტიკოროზიული
საღებავით RAL 1014

ლითონის და მინის მოაჯირი

ხის მოპირკეთება

აგურის მოპირკეთება

ანდეზიტის ქვის მოპირკეთება

ღებვა RAL 9004

მინის სახანძრო გასაქცევი კარი

1760 2630

995 1760 1240 1760 1440 1760 1240 1760 795 645 1760 1440 1760 1240 1760 1440

1270 1160 1270

ვ-08 ვ-10

ვ-10

ვ-10

ვ-10

840 1360

ვ-08 ვ-09 ვ-08 ვ-09 ვ-08 ვ-09 ვ-09

ვ-08 ვ-09

ვ-08 ვ-09 ვ-08 ვ-09 ვ-08 ვ-09 ვ-09 ვ-08

ვ-08 ვ-09 ვ-08 ვ-09 ვ-08 ვ-09 ვ-09 ვ-08

ვ-08 ვ-09 ვ-08 ვ-09 ვ-08 ვ-09 ვ-09 ვ-08

კ-01

5.90

7.80

9.20

11.10

12.50

14.40

15.80

17.70

4.50

2.60

2.20

18.52 საკადასტრო საზღვარი

21418

(629.15)

(627.65)

(632.45)

(635.75)

(639.05)

(642.35)

(645.65)

ლითონი დამუშავებული ანტიკოროზიული
საღებავით RAL 1014

ლითონი დამუშავებული ანტიკოროზიული
საღებავით RAL 1014

არქტური

www.arqturi.ge

ბორჯომის რაიონი, დაბა ბაკურიანი, დ. აღმაშენებლის #21

T + 995 595 64 00 00 ჯითი ინჯინერინგი
www.--- T + 995 598 54 22 96 თბილისი, ანა პოლიტკოვსკაიას ქ. # 20 Nexus Mep

www.--- T + 995 595 80 67 27 თბილისი, ჭიწინაძის ქუჩის მიმდებარედ

ბეჭედი:

ნახაზის კოდი: რევიზია: სტატუსი:

მასშტაბი: გვერდის #: ფაილი: დახაზა: შეამოწმა:

პროექტის #:

ნახაზის დასახელება:

No: თარიღი: რევიზია: გამოსცა:

პროექტის დასახელება:

არქტური

www.arqturi.ge

ევროპროექტი
www.--- T + 995 595 651 556 თბილისი, ბურძგლას ქ. # 12

არქიტექტურა

შემსრულებელი

კონსტუქციები

საინჟინრო ქსელები

სახანძრო საფრთხოება და 41 დადგენილება

ბორჯომის რაიონი, დაბა ბაკურიანი, დ. აღმაშენებლის ქ. #21

T + 995 595 64 00 00

დამკვეთი:

---:

ფასადი A-203

1

მასშტაბი 1:100

ლისი არქტური
ქ. თბილისი, ფერმწერთა ქ. # 111

ქ. თბილისი, ფერმწერთა ქ. # 111

საკადასტრო კოდი: 01.14.16.008.073

შპს "არქტური ლისი"
ბორჯომის რაიონი, დაბა ბაკურიანი,
დ. აღმაშენებლის #21

--- GZ

000 MD A-203

1:100 @ A2

GZ PRO-001

--- ---

--- ---

--- --- - - ....

AK ...-

ფასადი A-203

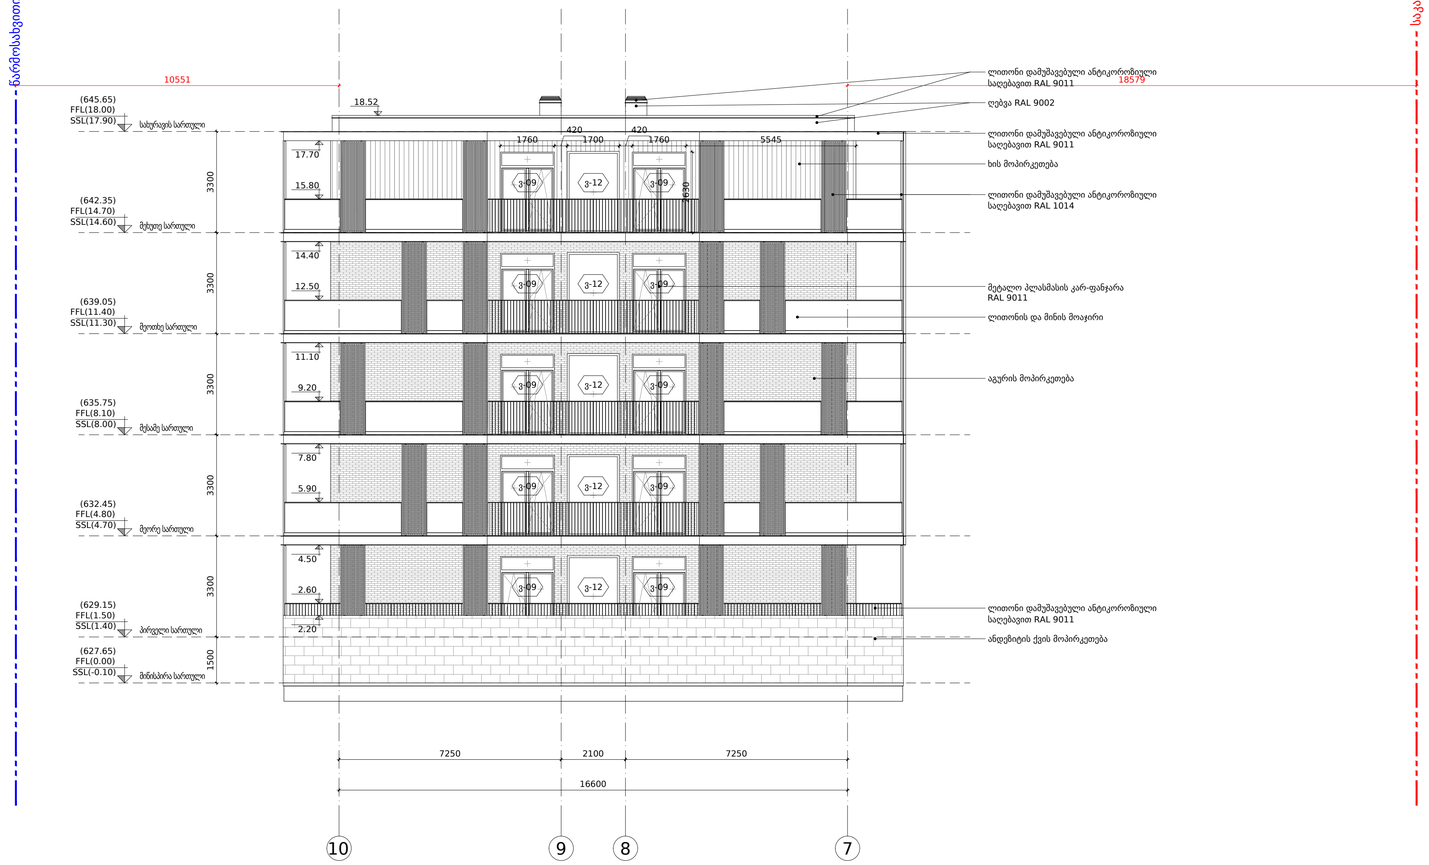

1
A-204
ფასადი A-204
მასშტაბი 1:100

დამკვეთი:

მპს "არტტური ლისი"

ბორჯომის რაიონი, დაბა ბაკურიანი,
ფ. ანჩისხელაძის #21

ქ. თბილისი, ფერიწერია ქ. # 111

საკადასტრო კოდი:
01.14.16.008.073

No	დაკორექ	რედაქცია	ვალიდაც
---	---	---	---
---	---	---	---
---	---	---	---
---	---	---	---

არქიტექტორი
არქიტექტური
ბორჯომის რაიონი, დაბა ბაკურიანი, ფ. ანჩისხელაძის # 21
T + 995 595 44 00 90
www.artqturi.ge

შემსრულებელი
არქიტექტური
ბორჯომის რაიონი, დაბა ბაკურიანი, ფ. ანჩისხელაძის # 21
T + 995 595 44 00 90
www.artqturi.ge

კონსტრუქციები
ჯითი ინჟინერინგი
თბილისი, ალ. პოლიტკოვსკის ქ. # 20
T + 995 598 54 22 96
www.---

საინჟინრო ქსელები
Nexus Mep
თბილისი, ქრწყინის ქუჩა მიხეილოვკა
T + 995 595 80 67 27
www.---

სახანძრო საგრუნთოება და 41 დაცვასენება
ევროპროექტი
თბილისი, ფერისცვალ ქ. # 12
T + 995 595 651 556
www.---

პროექტის დასახელება:
ლისი არქტური
ქ. თბილისი, ფერიწერია ქ. # 111

ნახაზის დასახელება:
ფასადი A-204

ბელადი:	გამზა: GZ AK	შეამოწმა: GZ
	ფაილი:	პროექტის #: PRO-001
	მასშტაბი: 1:100 @ A2	ცვლების #: -
ნახაზის კოდი: A-204	რეგიონი: 000	ფორმატი: MD

თ ი კ ლ მ ნ ო პ ჟ რ

50100

7250 2100 7250 2500 6200 6200 6200 6200 6200

SSL(1.40)

FFL(1.50)

SSL(4.70)

FFL(4.80) 3300 3300 1500

SSL(-0.10)

FFL(0.00)

SSL(8.00)

FFL(8.10)

SSL(11.30)

FFL(11.40)

SSL(14.60)

FFL(14.70)

SSL(17.90)

FFL(18.00)

3300 3300 3300

ლითონი დამუშავებული ანტიკოროზიული
საღებავით RAL 9011

ღებვა RAL 9002

ლითონი დამუშავებული ანტიკოროზიული
საღებავით RAL 9011

მეტალო პლასმასის კარ-ფანჯარა
RAL 9011

ლითონი დამუშავებული ანტიკოროზიული
საღებავით RAL 1014

ლითონის და მინის მოაჯირი

ხის მოპირკეთება

აგურის მოპირკეთება

ანდეზიტის ქვის მოპირკეთება

აგურის მოპირკეთება

ლითონი დამუშავებული ანტიკოროზიული
საღებავით RAL 9011

1760 2630

1095 1760 1540 1760 1590 1360 1940 1360 1690 1360 1940 1360 1550 1750 1040 1760 1440 1760 1540 1360 1640 1360 1540 1760 1440 1760 1240 1760 1440 1760 1240 995

11300 7000 11550 6950 16950

ვ-09 ვ-08 ვ-10 ვ-10 ვ-11 ვ-09 ვ-08 ვ-09 ვ-08 ვ-10 ვ-11 ვ-09 ვ-08 ვ-09 ვ-08 ვ-09

ვ-09 ვ-08 ვ-10 ვ-10 ვ-11 ვ-09 ვ-08 ვ-09 ვ-08 ვ-10 ვ-11 ვ-09 ვ-08 ვ-09 ვ-08 ვ-09

ვ-09 ვ-08 ვ-10 ვ-10 ვ-11 ვ-09 ვ-08 ვ-09 ვ-08 ვ-10 ვ-11 ვ-09 ვ-08 ვ-09 ვ-08 ვ-09

ვ-09 ვ-08 ვ-10 ვ-10 ვ-11 ვ-09 ვ-08 ვ-09 ვ-08 ვ-10 ვ-11 ვ-09 ვ-08 ვ-09 ვ-08 ვ-09

ვ-09 ვ-08 ვ-10 ვ-10 ვ-11 ვ-09 ვ-08 ვ-09 ვ-08 ვ-10 ვ-11 ვ-09 ვ-08 ვ-09 ვ-08 ვ-09

20.02

20.72

5.90

7.80

9.20

11.10

12.50

14.40

15.80

17.70

4.50

2.60

2.20

18.52 წარმოსახვითი სამეზობლო მიჯნა 19798 12602

(629.15)

(627.65)

(632.45)

(635.75)

(639.05)

(642.35)

(645.65)

ღებვა RAL 9002

არქტური

www.arqturi.ge

ბორჯომის რაიონი, დაბა ბაკურიანი, დ. აღმაშენებლის #21

T + 995 595 64 00 00 ჯითი ინჯინერინგი
www.--- T + 995 598 54 22 96 თბილისი, ანა პოლიტკოვსკაიას ქ. # 20 Nexus Mep

www.--- T + 995 595 80 67 27 თბილისი, ჭიწინაძის ქუჩის მიმდებარედ

ბეჭედი:

ნახაზის კოდი: რევიზია: სტატუსი:

მასშტაბი: გვერდის #: ფაილი: დახაზა: შეამოწმა:

პროექტის #:

ნახაზის დასახელება:

No: თარიღი: რევიზია: გამოსცა:

პროექტის დასახელება:

არქტური

www.arqturi.ge

ევროპროექტი
www.--- T + 995 595 651 556 თბილისი, ბურძგლას ქ. # 12

არქიტექტურა

შემსრულებელი

კონსტუქციები

საინჟინრო ქსელები

სახანძრო საფრთხოება და 41 დადგენილება

ბორჯომის რაიონი, დაბა ბაკურიანი, დ. აღმაშენებლის ქ. #21

T + 995 595 64 00 00

დამკვეთი:

---:

ფასადი A-205

1

მასშტაბი 1:100

ლისი არქტური
ქ. თბილისი, ფერმწერთა ქ. # 111

ქ. თბილისი, ფერმწერთა ქ. # 111

საკადასტრო კოდი: 01.14.16.008.073

შპს "არქტური ლისი"
ბორჯომის რაიონი, დაბა ბაკურიანი,
დ. აღმაშენებლის #21

--- GZ

000 MD A-205

1:100 @ A2

GZ PRO-001

--- ---

--- ---

--- ---

- - .

. . . .

.

.

. .

. . . .

. . . .

.

.

. .

AK

.

.

.

-

ფასადი A-205

4 5 6 7 8 9 10

SSL(1.40)

FFL(1.50)

SSL(4.70)

FFL(4.80) 3300 3300 1500

SSL(-0.10)

FFL(0.00)

SSL(8.00)

FFL(8.10)

SSL(11.30)

FFL(11.40)

SSL(14.60)

FFL(14.70)

SSL(17.90)

FFL(18.00)

3300 3300 3300

30600

6700 600 6700 7250 2100 7250

ლითონი დამუშავებული ანტიკოროზიული
საღებავით RAL 9011

ღებვა RAL 9002

ლითონი დამუშავებული ანტიკოროზიული
საღებავით RAL 9011

მეტალო პლასმასის კარ-ფანჯარა
RAL 9011

ლითონი დამუშავებული ანტიკოროზიული
საღებავით RAL 1014

ლითონის და მინის მოაჯირი

ხის მოპირკეთება

აგურის მოპირკეთება

ანდეზიტის ქვის მოპირკეთება

აგურის მოპირკეთება

ლითონი დამუშავებული ანტიკოროზიული
საღებავით RAL 9011

7050

150
8100

150
15175

1760 2630

2320 1760 2340 1760 1490 1760 1640 1760 1840 1360 1640 1360 3440 2845

ვ-09 ვ-08 ვ-09 ვ-08 ვ-11 ვ-10 ვ-08

ვ-09 ვ-08 ვ-09 ვ-08 ვ-11 ვ-10 ვ-08

ვ-09 ვ-08 ვ-09 ვ-08 ვ-11 ვ-10 ვ-08

ვ-09 ვ-08 ვ-09 ვ-08 ვ-11 ვ-10 ვ-08

ვ-09 ვ-08 ვ-09 ვ-08 ვ-11 ვ-10 ვ-08

5.90

7.80

9.20

11.10

12.50

14.40

15.80

17.70

4.50

2.60

2.20

18.52

20.72

კ-04 წარმოსახვითი სამეზობლო მიჯნა

10551

(629.15)

(627.65)

(632.45)

(635.75)

(639.05)

(642.35)

(645.65)

ღებვა RAL 9002

არქტური

www.arqturi.ge

ბორჯომის რაიონი, დაბა ბაკურიანი, დ. აღმაშენებლის #21

T + 995 595 64 00 00 ჯითი ინჯინერინგი
www.--- T + 995 598 54 22 96 თბილისი, ანა პოლიტკოვსკაიას ქ. # 20 Nexus Mep

www.--- T + 995 595 80 67 27 თბილისი, ჭიწინაძის ქუჩის მიმდებარედ

ბეჭედი:

ნახაზის კოდი: რევიზია: სტატუსი:

მასშტაბი: გვერდის #: ფაილი: დახაზა: შეამოწმა:

პროექტის #:

ნახაზის დასახელება:

No: თარიღი: რევიზია: გამოსცა:

პროექტის დასახელება:

არქტური

www.arqturi.ge

ევროპროექტი
www.--- T + 995 595 651 556 თბილისი, ბურძგლას ქ. # 12

არქიტექტურა

შემსრულებელი

კონსტუქციები

საინჟინრო ქსელები

სახანძრო საფრთხოება და 41 დადგენილება

ბორჯომის რაიონი, დაბა ბაკურიანი, დ. აღმაშენებლის ქ. #21

T + 995 595 64 00 00

დამკვეთი:

---:

ფასადი A-206

1

მასშტაბი 1:100

ლისი არქტური
ქ. თბილისი, ფერმწერთა ქ. # 111

ქ. თბილისი, ფერმწერთა ქ. # 111

საკადასტრო კოდი: 01.14.16.008.073

შპს "არქტური ლისი"
ბორჯომის რაიონი, დაბა ბაკურიანი,
დ. აღმაშენებლის #21

--- GZ

000 MD A-206

1:100 @ A2

GZ PRO-001

--- ---

--- ---

--- --- - - ....

AK ...-

ფასადი A-206

SSL(1.40)

FFL(1.50)

SSL(4.70)

FFL(4.80) 3300 3300 1500

SSL(-0.10)

FFL(0.00)

SSL(8.00)

FFL(8.10)

SSL(11.30)

FFL(11.40)

SSL(14.60)

FFL(14.70)

SSL(17.90)

FFL(18.00)

3300 3300 3300

ა ბ გ დ ე ვ ზ თ

43400

6200 6200 6200 6200 6200 6200 6200

ლითონი დამუშავებული ანტიკოროზიული
საღებავით RAL 9011

ღებვა RAL 9002

ლითონი დამუშავებული ანტიკოროზიული
საღებავით RAL 9011

მეტალო პლასმასის კარ-ფანჯარა
RAL 9011

ლითონი დამუშავებული ანტიკოროზიული
საღებავით RAL 1014

ლითონის და მინის მოაჯირი

ხის მოპირკეთება

აგურის მოპირკეთება

ანდეზიტის ქვის მოპირკეთება

აგურის მოპირკეთება

ლითონი დამუშავებული ანტიკოროზიული
საღებავით RAL 9011

1760 2630

1095 1760 1240 1760 1240 1760 1440 1760 695 745 1760 1240 1760 1240 1760 1440 1760 1640 1360 1640 1360 1640 1760 1140

14300 920 1160 920 12050 6950 7125

ვ-08 ვ-09 ვ-08 ვ-09 ვ-08 ვ-08 ვ-09 ვ-08 ვ-10 ვ-11 ვ-09 ვ-08

კ-02

ვ-08 ვ-09 ვ-08 ვ-09 ვ-08 ვ-08 ვ-09 ვ-08 ვ-10 ვ-11 ვ-09 ვ-08

ვ-08 ვ-09 ვ-08 ვ-09 ვ-08 ვ-08 ვ-09 ვ-08 ვ-10 ვ-11 ვ-09 ვ-08

ვ-08 ვ-09 ვ-08 ვ-09 ვ-08 ვ-08 ვ-09 ვ-08 ვ-10 ვ-11 ვ-09 ვ-08

ვ-08 ვ-09 ვ-08 ვ-09 ვ-08 ვ-08 ვ-09 ვ-08 ვ-10 ვ-11 ვ-09 ვ-08

18.52

5.90

7.80

9.20

11.10

12.50

14.40

15.80

17.70

4.50

2.60

2.20

7680

(629.15)

(627.65)

(632.45)

(635.75)

(639.05)

(642.35)

(645.65) წარმოსახვითი სამეზობლო მიჯნა

ლითონი დამუშავებული ანტიკოროზიული
საღებავით RAL 1014

არქტური

www.arqturi.ge

ბორჯომის რაიონი, დაბა ბაკურიანი, დ. აღმაშენებლის #21

T + 995 595 64 00 00 ჯითი ინჯინერინგი
www.--- T + 995 598 54 22 96 თბილისი, ანა პოლიტკოვსკაიას ქ. # 20 Nexus Mep

www.--- T + 995 595 80 67 27 თბილისი, ჭიწინაძის ქუჩის მიმდებარედ

ბეჭედი:

ნახაზის კოდი: რევიზია: სტატუსი:

მასშტაბი: გვერდის #: ფაილი: დახაზა: შეამოწმა:

პროექტის #:

ნახაზის დასახელება:

No: თარიღი: რევიზია: გამოსცა:

პროექტის დასახელება:

არქტური

www.arqturi.ge

ევროპროექტი
www.--- T + 995 595 651 556 თბილისი, ბურძგლას ქ. # 12

არქიტექტურა

შემსრულებელი

კონსტუქციები

საინჟინრო ქსელები

სახანძრო საფრთხოება და 41 დადგენილება

ბორჯომის რაიონი, დაბა ბაკურიანი, დ. აღმაშენებლის ქ. #21

T + 995 595 64 00 00

დამკვეთი:

---:

ფასადი A-207

1

მასშტაბი 1:100

ლისი არქტური
ქ. თბილისი, ფერმწერთა ქ. # 111

ქ. თბილისი, ფერმწერთა ქ. # 111

საკადასტრო კოდი: 01.14.16.008.073

შპს "არქტური ლისი"
ბორჯომის რაიონი, დაბა ბაკურიანი,
დ. აღმაშენებლის #21

--- GZ

000 MD A-207

1:100 @ A2

GZ PRO-001

--- ---

--- ---

--- ---

- - .

. . . .

.

.

. .

. . . .

. . . .

.

.

. .

AK

.

.

.

-

ფასადი A-207

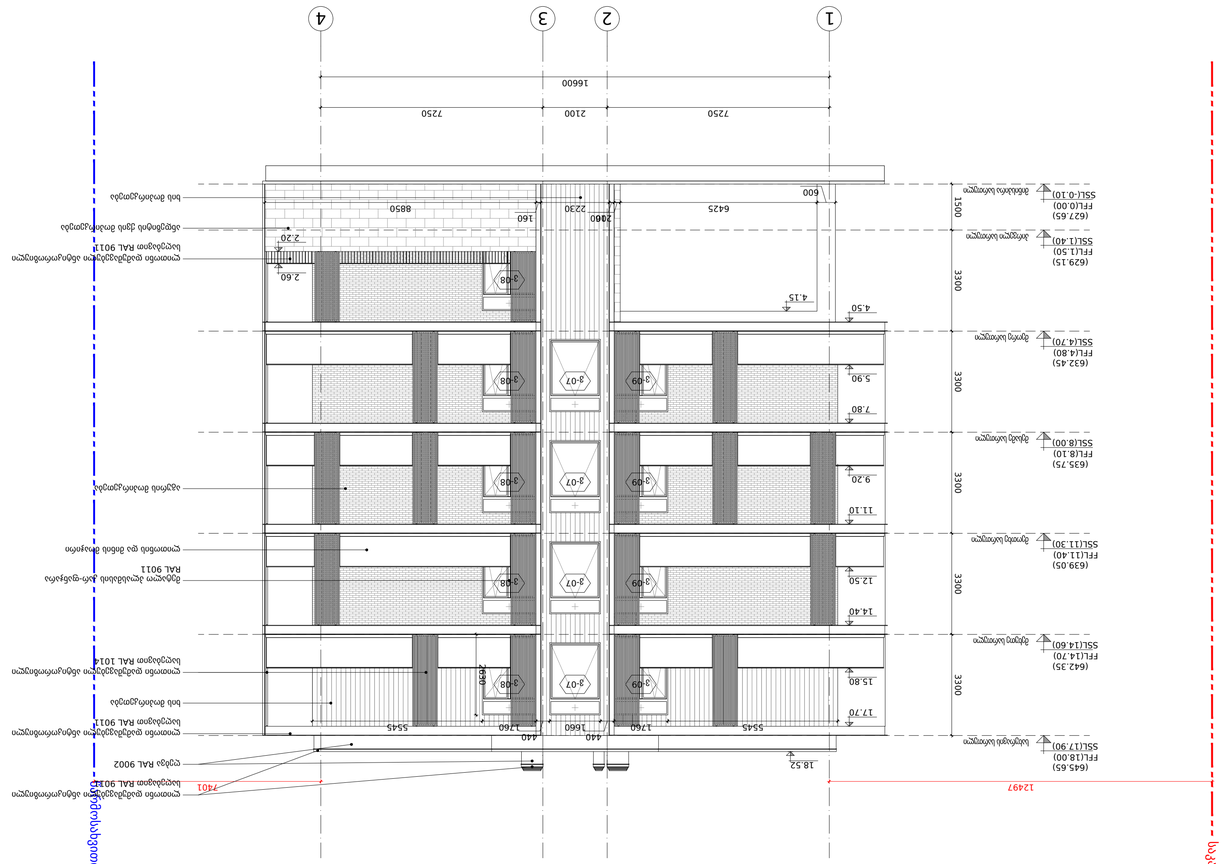

SSL(1.40)

FFL(1.50)

SSL(4.70)

FFL(4.80) 3300 3300 1500 SSL(-0.10)

FFL(0.00)

SSL(8.00)

FFL(8.10)

SSL(11.30)

FFL(11.40)

SSL(14.60)

FFL(14.70)

SSL(17.90)

FFL(18.00)

3300 3300 3300 1

16600

7250 2100 7250 2 3 4

ღებვა RAL 9002

ხის მოპირკეთება

8850

160
2230

200160
6425

600

1760 2630

5545

440
1660

440
5545 1760

ვ-09 ვ-07 ვ-08

ვ-08

ვ-09 ვ-07 ვ-08

ვ-09 ვ-07 ვ-08

ვ-09 ვ-07 ვ-08

18.52

5.90

7.80

9.20

11.10

12.50

14.40

15.80

17.70

4.50

2.60

2.20

4.15 წარმოსახვითი სამეზობლო მიჯნა საკადასტრო საზღვარი

12497 7401

ლითონი დამუშავებული ანტიკოროზიული
საღებავით RAL 9011

ლითონი დამუშავებული ანტიკოროზიული
საღებავით RAL 9011

მეტალო პლასმასის კარ-ფანჯარა
RAL 9011

ლითონი დამუშავებული ანტიკოროზიული
საღებავით RAL 1014

ლითონის და მინის მოაჯირი

ხის მოპირკეთება

ანდეზიტის ქვის მოპირკეთება

ლითონი დამუშავებული ანტიკოროზიული
საღებავით RAL 9011

აგურის მოპირკეთება

(629.15)

(627.65)

(632.45)

(635.75)

(639.05)

(642.35)

(645.65)

არქტური

www.arqturi.ge

ბორჯომის რაიონი, დაბა ბაკურიანი, დ. აღმაშენებლის #21

T + 995 595 64 00 00 ჯითი ინჯინერინგი
www.--- T + 995 598 54 22 96 თბილისი, ანა პოლიტკოვსკაიას ქ. # 20 Nexus Mep

www.--- T + 995 595 80 67 27 თბილისი, ჭიწინაძის ქუჩის მიმდებარედ

ბეჭედი:

ნახაზის კოდი: რევიზია: სტატუსი:

მასშტაბი: გვერდის #: ფაილი: დახაზა: შეამოწმა:

პროექტის #:

ნახაზის დასახელება:

No: თარიღი: რევიზია: გამოსცა:

პროექტის დასახელება:

არქტური

www.arqturi.ge

ევროპროექტი
www.--- T + 995 595 651 556 თბილისი, ბურძგლას ქ. # 12

არქიტექტურა

შემსრულებელი

კონსტუქციები

საინჟინრო ქსელები

სახანძრო საფრთხოება და 41 დადგენილება

ბორჯომის რაიონი, დაბა ბაკურიანი, დ. აღმაშენებლის ქ. #21

T + 995 595 64 00 00

დამკვეთი:

---:

ფასადი A-208

1

მასშტაბი 1:100

ლისი არქტური
ქ. თბილისი, ფერმწერთა ქ. # 111

ქ. თბილისი, ფერმწერთა ქ. # 111

საკადასტრო კოდი: 01.14.16.008.073

შპს "არქტური ლისი"
ბორჯომის რაიონი, დაბა ბაკურიანი,
დ. აღმაშენებლის #21

--- GZ

000 MD A-208

1:100 @ A2

GZ PRO-001

--- ---

--- ---

--- --- - - ....

AK ...-

ფასადი A-208

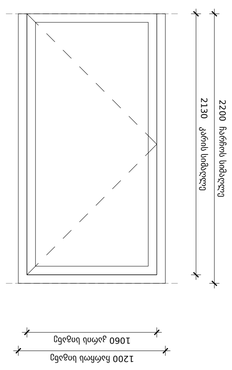

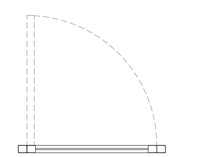

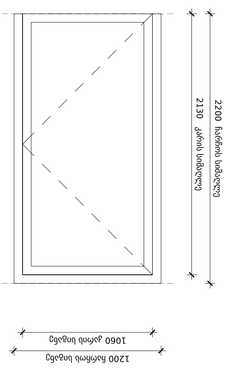

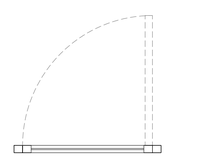

1200 ჩარჩოს სიგანე 1060 კარის სიგანე 1060 კარის სიგანე 1200 ჩარჩოს სიგანე კარის ტიპი კ-01

2200 ჩარჩოს სიმაღლე

2130 კარის სიმაღლე რაოდენობა 1200 ჩარჩოს სიგანე 1060 კარის სიგანე 1060 კარის სიგანე 1200 ჩარჩოს სიგანე კარის ტიპი კ-02

2200 ჩარჩოს სიმაღლე

2130 კარის სიმაღლე რაოდენობა 1000 ჩარჩოს სიგანე 900 კარის სიგანე

2200 ჩარჩოს სიმაღლე

2150 კარის სიმაღლე 900 კარის სიგანე 1000 ჩარჩოს სიგანე კარის ტიპი კ-04 რაოდენობა არქტური www.arqturi.ge ბორჯომის რაიონი, დაბა ბაკურიანი, დ. აღმაშენებლის #21 T + 995 595 64 00 00 ჯითი ინჯინერინგი www.--- T + 995 598 54 22 96 თბილისი, ანა პოლიტკოვსკაიას ქ. # 20 Nexus Mep www.--- T + 995 595 80 67 27 თბილისი, ჭიწინაძის ქუჩის მიმდებარედ ბეჭედი: ნახაზის კოდი: რევიზია: სტატუსი: მასშტაბი: გვერდის #: ფაილი: დახაზა: შეამოწმა: პროექტის #: ნახაზის დასახელება: No: თარიღი: რევიზია: გამოსცა: პროექტის დასახელება: არქტური www.arqturi.ge ევროპროექტი www.--- T + 995 595 651 556 თბილისი, ბურძგლას ქ. # 12 არქიტექტურა შემსრულებელი კონსტუქციები საინჟინრო ქსელები სახანძრო უსაფრთხოება და 41 დადგენილება ბორჯომის რაიონი, დაბა ბაკურიანი, დ. აღმაშენებლის ქ. #21 T + 995 595 64 00 00 დამკვეთი: ---: კარ-ფანჯრის სპეციფიკაცია 1 მასშტაბი 1:25 ლისი არქტური ქ. თბილისი, ფერმწერთა ქ. # 111 ქ. თბილისი, ფერმწერთა ქ. # 111 საკადასტრო კოდი: 01.14.16.008.073 შპს "არქტური ლისი" ბორჯომის რაიონი, დაბა ბაკურიანი, დ. აღმაშენებლის #21 კარ-ფანჯრის სპეციფიკაცია --- GZ 000 MD A-601 1:25 @ A1 GZ PRO-001 --- --- --- --- --- --- - -... AK...- შენიშვნა ·ვიტრაჟების ნახაზი შესრულებულია ფასადის მხრიდან ·ყველა ზომა უნდა გადამოწმდეს ფასადის სამუშაოების დასრულებისას

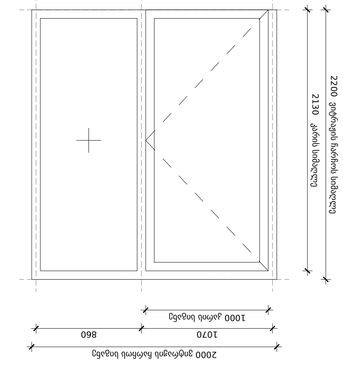

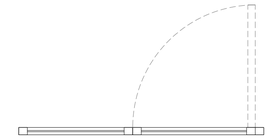

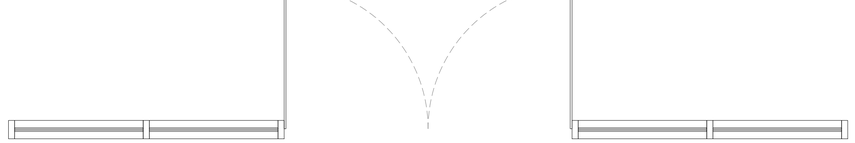

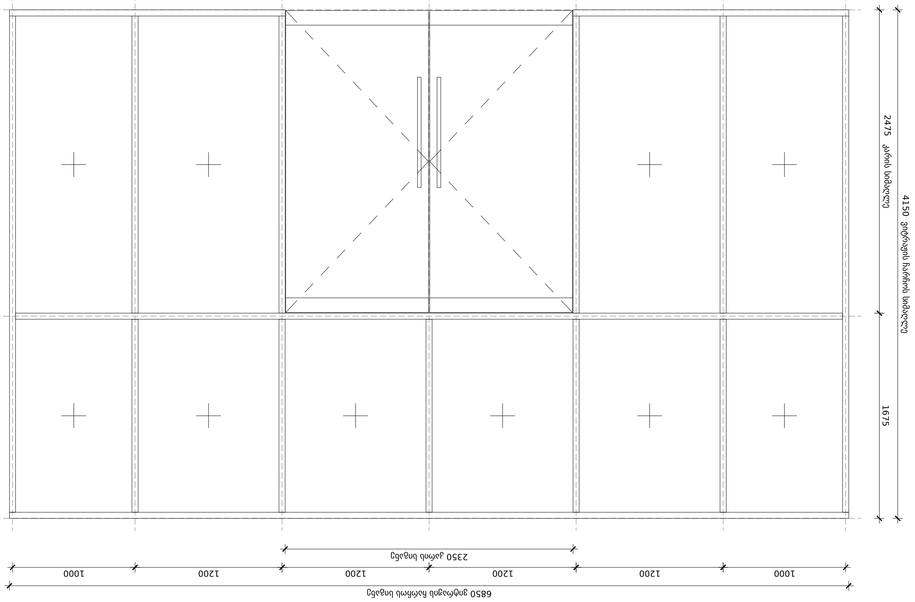

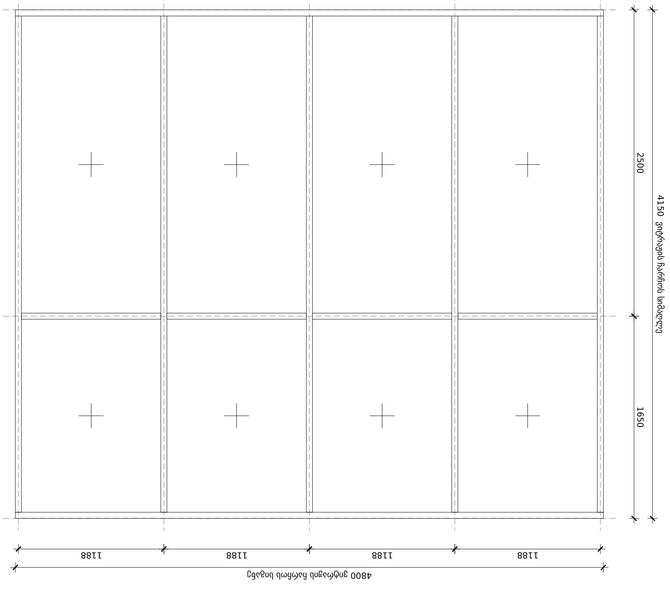

2000 ვიტრაჟის ჩარჩოს სიგანე 1070 860 1070 860 2000 ვიტრაჟის ჩარჩოს სიგანე ვიტრაჟის ტიპი ვ-01

2200 ვიტრაჟის ჩარჩოს სიმაღლე 1000 კარის სიგანე

2130 კარის სიმაღლე 1000 კარის სიგანე რაოდენობა - 1 6850 ვიტრაჟის ჩარჩოს სიგანე 1000 2350 კარის სიგანე 1000 1200 1200 1200 1200

4150 ვიტრაჟის ჩარჩოს სიმაღლე

2475 კარის სიმაღლე 1675 4800 ვიტრაჟის ჩარჩოს სიგანე 1188 1188 1188 1188

4150 ვიტრაჟის ჩარჩოს სიმაღლე

1650 2500 1100 6850 ვიტრაჟის ჩარჩოს სიგანე 2350 კარის სიგანე 1100 1100 2400 1100 1188 4800 ვიტრაჟის ჩარჩოს სიგანე 1188 1188 1188 ვიტრაჟის ტიპი ვ-02 რაოდენობა - 2 ვიტრაჟის ტიპი ვ-03 რაოდენობა - 3 არქტური www.arqturi.ge ბორჯომის რაიონი, დაბა ბაკურიანი, დ. აღმაშენებლის #21 T + 995 595 64 00 00 ჯითი ინჯინერინგი www.--- T + 995 598 54 22 96 თბილისი, ანა პოლიტკოვსკაიას ქ. # 20 Nexus Mep www.--- T + 995 595 80 67 27 თბილისი, ჭიწინაძის ქუჩის მიმდებარედ ბეჭედი: ნახაზის კოდი: რევიზია: სტატუსი: მასშტაბი: გვერდის #: ფაილი: დახაზა: შეამოწმა: პროექტის #: ნახაზის დასახელება: No: თარიღი: რევიზია: გამოსცა: პროექტის დასახელება: არქტური www.arqturi.ge ევროპროექტი www.--- T + 995 595 651 556 თბილისი, ბურძგლას ქ. # 12 არქიტექტურა შემსრულებელი კონსტუქციები საინჟინრო ქსელები სახანძრო უსაფრთხოება და 41 დადგენილება ბორჯომის რაიონი, დაბა ბაკურიანი, დ. აღმაშენებლის ქ. #21 T + 995 595 64 00 00 დამკვეთი: ---: კარ-ფანჯრის სპეციფიკაცია 1 მასშტაბი 1:25 ლისი არქტური ქ. თბილისი, ფერმწერთა ქ. # 111 ქ. თბილისი, ფერმწერთა ქ. # 111 საკადასტრო კოდი: 01.14.16.008.073 შპს "არქტური ლისი" ბორჯომის რაიონი, დაბა ბაკურიანი, დ. აღმაშენებლის #21 კარ-ფანჯრის სპეციფიკაცია --- GZ 000 MD A-602 1:25 @ A1 GZ PRO-001 --- --- --- --- --- --- - -... AK...- შენიშვნა ·ვიტრაჟების ნახაზი შესრულებულია ფასადის მხრიდან ·ყველა ზომა უნდა გადამოწმდეს ფასადის სამუშაოების დასრულებისას

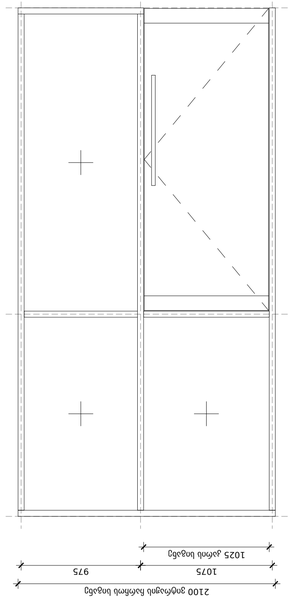

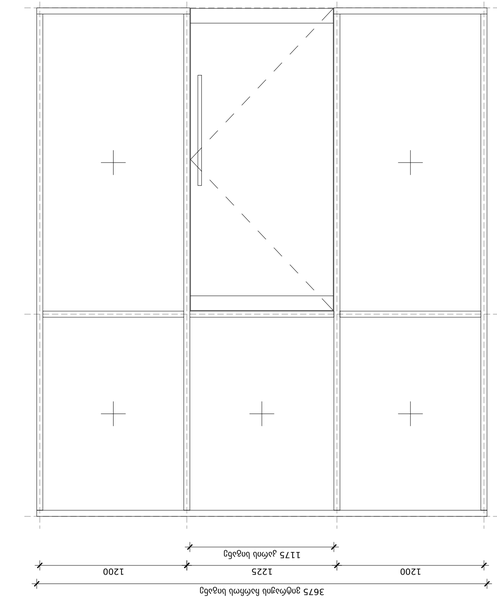

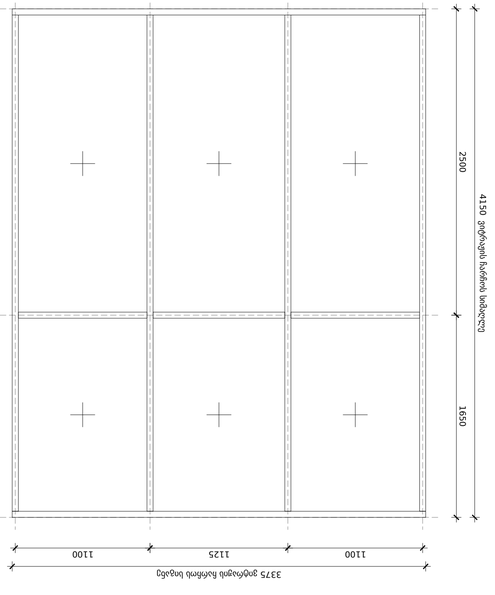

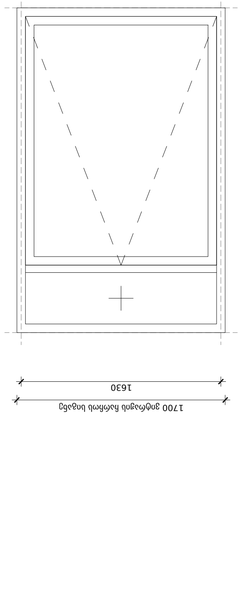

1700 ვიტრაჟის ჩარჩოს სიგანე 1630 1630 1700 ვიტრაჟის ჩარჩოს სიგანე ვიტრაჟის ტიპი ვ-07

2100 ფანჯრის სიმაღლე

2650 ვიტრაჟის ჩარჩოს სიმაღლე ვიტრაჟის ტიპი ვ-01 რაოდენობა - 51560 ფანჯრის სიგანე რაოდენობა - 1 ვიტრაჟის ტიპი ვ-02 რაოდენობა - 2 ვიტრაჟის ტიპი ვ-03 რაოდენობა - 3 2100 ვიტრაჟის ჩარჩოს სიგანე975

4150 ვიტრაჟის ჩარჩოს სიმაღლე 1025 კარის სიგანე

2475 კარის სიმაღლე 1675 1075 2100 ვიტრაჟის ჩარჩოს სიგანე 1025 კარის სიგანე 1075 975 ვიტრაჟის ტიპი ვ-04 რაოდენობა - 1 3675 ვიტრაჟის ჩარჩოს სიგანე 1175 კარის სიგანე 1200 1225 1200

4150 ვიტრაჟის ჩარჩოს სიმაღლე

2475 კარის სიმაღლე 1675 3675 ვიტრაჟის ჩარჩოს სიგანე 1175 კარის სიგანე 1200 1225 1200 ვიტრაჟის ტიპი ვ-05 რაოდენობა - 1 3375 ვიტრაჟის ჩარჩოს სიგანე 1100 1125 1100

4150 ვიტრაჟის ჩარჩოს სიმაღლე

1650 2500 3375 ვიტრაჟის ჩარჩოს სიგანე 1100 1125 1100 ვიტრაჟის ტიპი ვ-06 რაოდენობა - 1 არქტური www.arqturi.ge ბორჯომის რაიონი, დაბა ბაკურიანი, დ. აღმაშენებლის #21 T + 995 595 64 00 00 ჯითი ინჯინერინგი www.--- T + 995 598 54 22 96 თბილისი, ანა პოლიტკოვსკაიას ქ. # 20 Nexus Mep www.--- T + 995 595 80 67 27 თბილისი, ჭიწინაძის ქუჩის მიმდებარედ ბეჭედი: ნახაზის კოდი: რევიზია: სტატუსი: მასშტაბი: გვერდის #: ფაილი: დახაზა: შეამოწმა: პროექტის #: ნახაზის დასახელება: No: თარიღი: რევიზია: გამოსცა: პროექტის დასახელება: არქტური www.arqturi.ge ევროპროექტი www.--- T + 995 595 651 556 თბილისი, ბურძგლას ქ. # 12 არქიტექტურა შემსრულებელი კონსტუქციები საინჟინრო ქსელები სახანძრო უსაფრთხოება და 41 დადგენილება ბორჯომის რაიონი, დაბა ბაკურიანი, დ. აღმაშენებლის ქ. #21 T + 995 595 64 00 00 დამკვეთი: ---: კარ-ფანჯრის სპეციფიკაცია 1 მასშტაბი 1:25 ლისი არქტური ქ. თბილისი, ფერმწერთა ქ. # 111 ქ. თბილისი, ფერმწერთა ქ. # 111 საკადასტრო კოდი: 01.14.16.008.073 შპს "არქტური ლისი" ბორჯომის რაიონი, დაბა ბაკურიანი, დ. აღმაშენებლის #21 კარ-ფანჯრის სპეციფიკაცია --- GZ 000 MD A-603 1:25 @ A1 GZ PRO-001 --- --- --- --- --- --- - -... AK...- შენიშვნა ·ვიტრაჟების ნახაზი შესრულებულია ფასადის მხრიდან ·ყველა ზომა უნდა გადამოწმდეს ფასადის სამუშაოების დასრულებისას

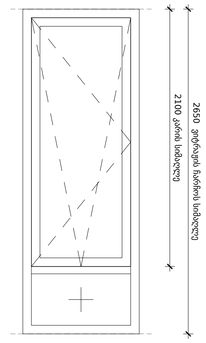

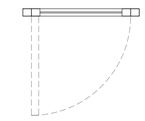

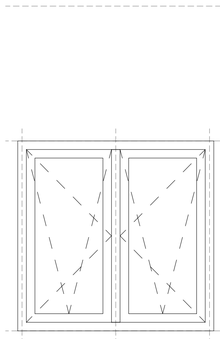

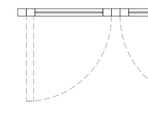

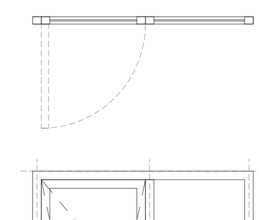

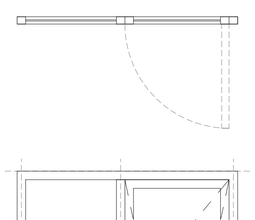

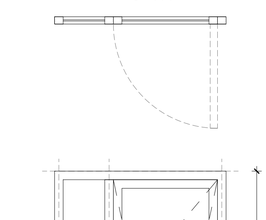

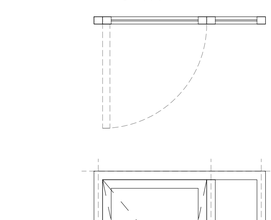

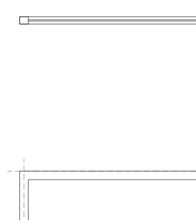

1800 ვიტრაჟის ჩარჩოს სიგანე 810 920 810 920 1800 ვიტრაჟის ჩარჩოს სიგანე ვიტრაჟის ტიპი ვ-08

2100 კარის სიმაღლე

2650 ვიტრაჟის ჩარჩოს სიმაღლე 1800 ვიტრაჟის ჩარჩოს სიგანე 920 810 920 810 1800 ვიტრაჟის ჩარჩოს სიგანე ვიტრაჟის ტიპი ვ-09

2100 კარის სიმაღლე

2650 ვიტრაჟის ჩარჩოს სიმაღლე 1400 ვიტრაჟის ჩარჩოს სიგანე 920 410 920 410 1400 ვიტრაჟის ჩარჩოს სიგანე ვიტრაჟის ტიპი ვ-10

2100 კარის სიმაღლე

2650 ვიტრაჟის ჩარჩოს სიმაღლე 1400 ვიტრაჟის ჩარჩოს სიგანე 410 920 410 920 1400 ვიტრაჟის ჩარჩოს სიგანე ვიტრაჟის ტიპი ვ-11

2100 კარის სიმაღლე

2650 ვიტრაჟის ჩარჩოს სიმაღლე 1700 ვიტრაჟის ჩარჩოს სიგანე 1630 1630 1700 ვიტრაჟის ჩარჩოს სიგანე ვიტრაჟის ტიპი ვ-12

2650 ვიტრაჟის ჩარჩოს სიმაღლე 950 ვიტრაჟის ჩარჩოს სიგანე 810 კარის სიგანე ვიტრაჟის ტიპი ვ-13

2100 კარის სიმაღლე

2650 ვიტრაჟის ჩარჩოს სიმაღლე 950 ვიტრაჟის ჩარჩოს სიგანე 810 კარის სიგანე 850 კარის სიგანე 850 კარის სიგანე 850 კარის სიგანე 850 კარის სიგანე 850 კარის სიგანე 850 კარის სიგანე 850 კარის სიგანე 850 კარის სიგანე რაოდენობა - 124 რაოდენობა - 118 რაოდენობა - 41 რაოდენობა - 54 რაოდენობა - 5 რაოდენობა - 4 1600 ვიტრაჟის ჩარჩოს სიგანე

1410 ფანჯრის სიმაღლე

1550 ვიტრაჟის ჩარჩოს სიმაღლე 1100 765 ვიტრაჟის ტიპი ვ-14 1600 ვიტრაჟის ჩარჩოს სიგანე რაოდენობა - 2 765 765 765 არქტური www.arqturi.ge ბორჯომის რაიონი, დაბა ბაკურიანი, დ. აღმაშენებლის #21 T + 995 595 64 00 00 ჯითი ინჯინერინგი www.--- T + 995 598 54 22 96 თბილისი, ანა პოლიტკოვსკაიას ქ. # 20 Nexus Mep www.--- T + 995 595 80 67 27 თბილისი, ჭიწინაძის ქუჩის მიმდებარედ ბეჭედი: ნახაზის კოდი: რევიზია: სტატუსი: მასშტაბი: გვერდის #: ფაილი: დახაზა: შეამოწმა: პროექტის #: ნახაზის დასახელება: No: თარიღი: რევიზია: გამოსცა: პროექტის დასახელება: არქტური www.arqturi.ge ევროპროექტი www.--- T + 995 595 651 556 თბილისი, ბურძგლას ქ. # 12 არქიტექტურა შემსრულებელი კონსტუქციები საინჟინრო ქსელები სახანძრო უსაფრთხოება და 41 დადგენილება ბორჯომის რაიონი, დაბა ბაკურიანი, დ. აღმაშენებლის ქ. #21 T + 995 595 64 00 00 დამკვეთი: ---: კარ-ფანჯრის სპეციფიკაცია 1 მასშტაბი 1:25 ლისი არქტური ქ. თბილისი, ფერმწერთა ქ. # 111 ქ. თბილისი, ფერმწერთა ქ. # 111 საკადასტრო კოდი: 01.14.16.008.073 შპს "არქტური ლისი" ბორჯომის რაიონი, დაბა ბაკურიანი, დ. აღმაშენებლის #21 კარ-ფანჯრის სპეციფიკაცია --- GZ 000 MD A-604 1:25 @ A1 GZ PRO-001 --- --- --- --- --- --- - -... AK...- შენიშვნა ·ვიტრაჟების ნახაზი შესრულებულია ფასადის მხრიდან ·ყველა ზომა უნდა გადამოწმდეს ფასადის სამუშაოების დასრულებისას