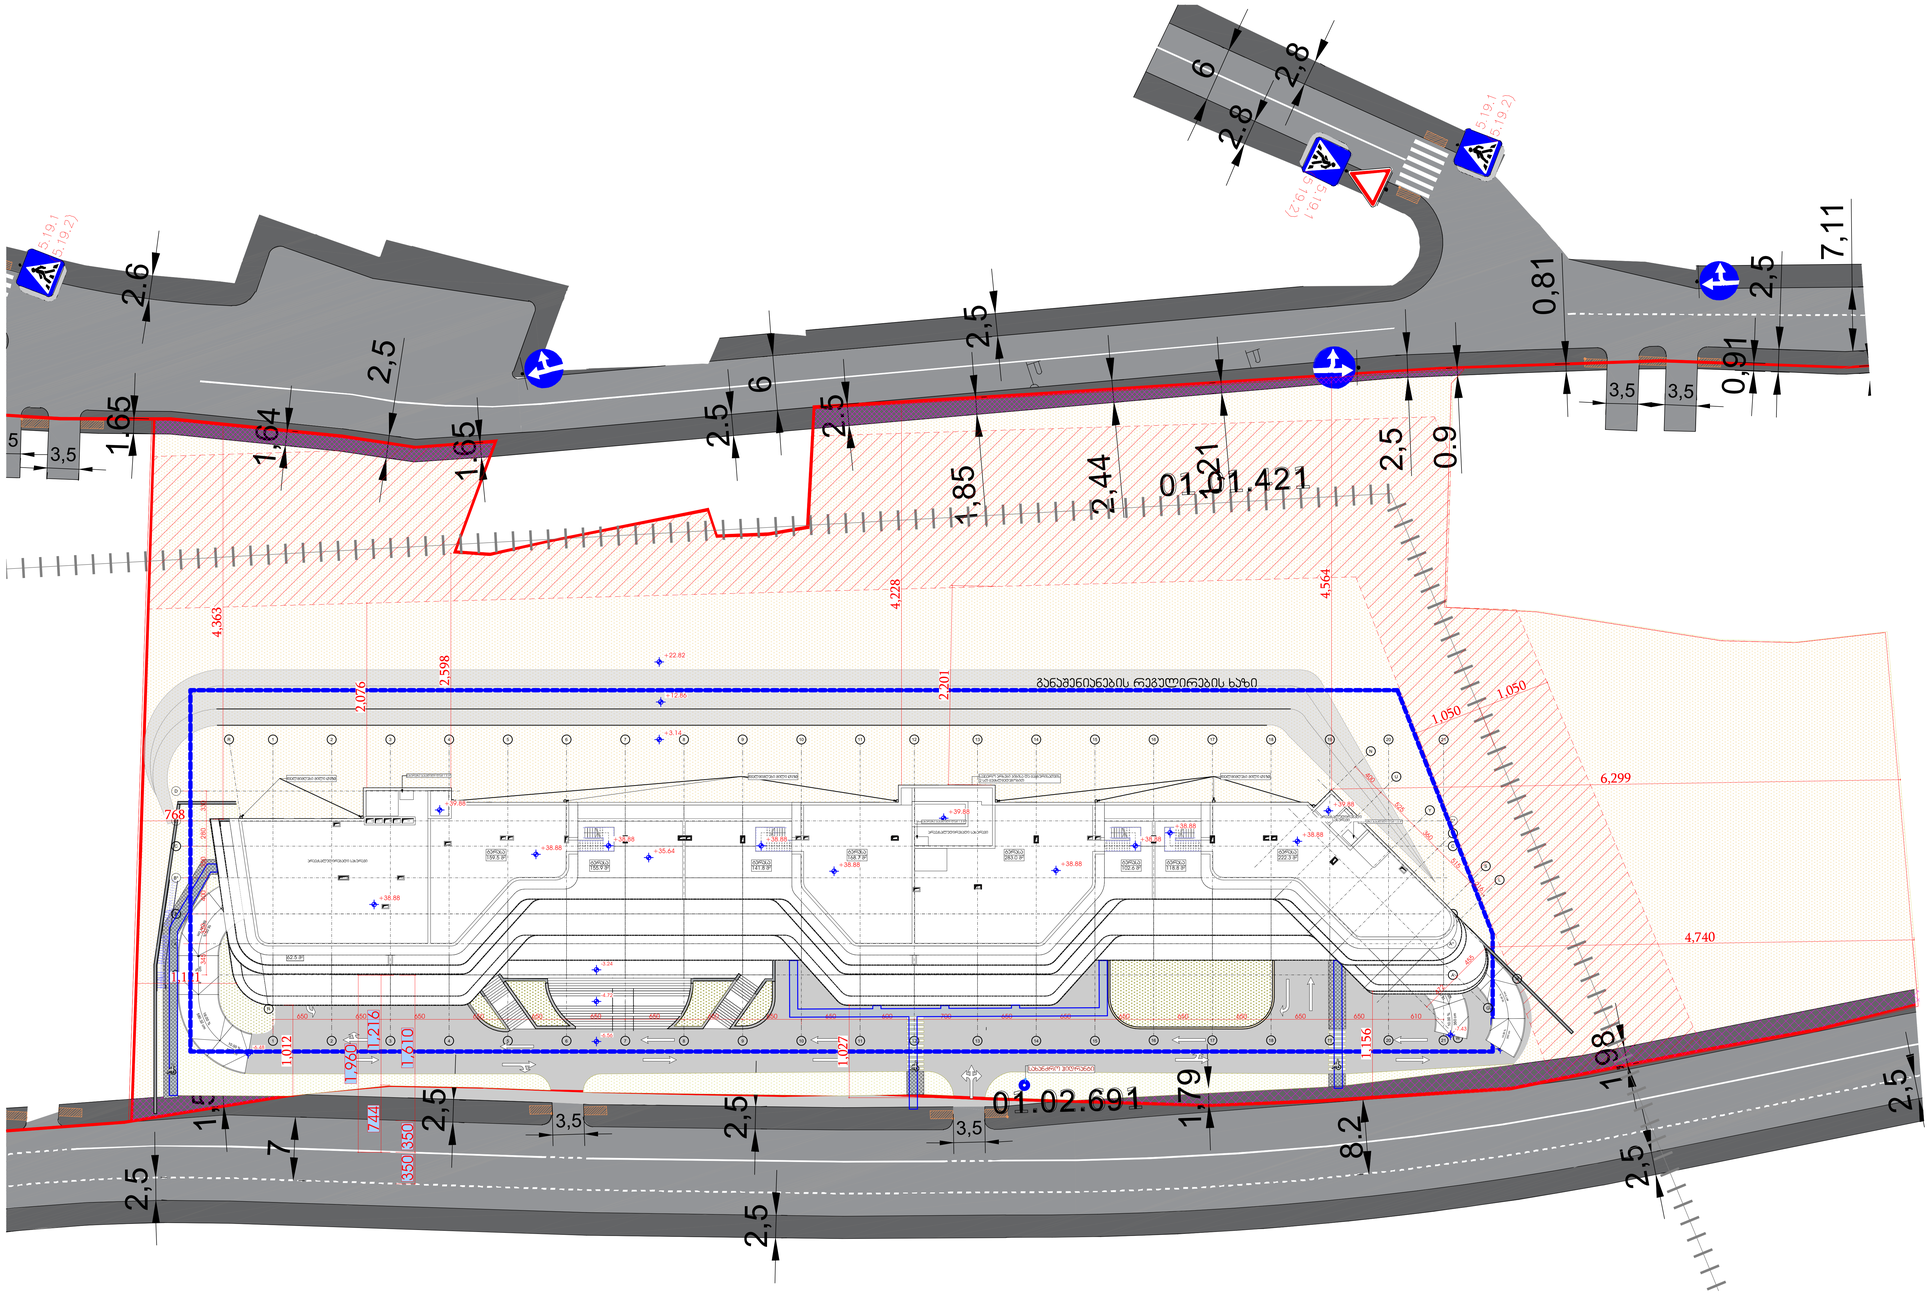

GRC

შპს „შპს-ის სამშენებლო დოკუმენტაციის ბიუროს ა/ტიპი 2
ტელ: (+995) 599 211 422, ელ.ფოსტა: <grc_studio@yahoo.com>

LLC "შპს-ის სამშენებლო დოკუმენტაციის ბიუროს ა/ტიპი 2
Tel: (+995) 599 211 422, E_mail: <grc_studio@yahoo.com>

თარიღი / DATE	რევიზია / REV	შენიშვნა / NOTE

ეს „შპს-ის პროექტი წარმოადგენს ექსკლუზიურ საკუთრებას და მისი უფლებები დაცულია კანონით. ამ პროექტის არც ერთი ნაწილის გამოყენება, კოპირება, გადაცემა, გამოქვეყნება ან ინფორმაციის სხვა სისტემებში შეტანა არ შეიძლება „შპს-ის წერილობითი ნებართვის გარეშე.

Copyright LLC "GRC". All Rights Reserved. The Duplication, Reproduction, Copying, Sale, Licensing, or any other distribution or use of these drawings, any portion thereof, or the plans depicted hereon is Strictly Prohibited unless expressly authorized in writing by "GRC" LLC.

პროექტის მთავარი ინჟინერი:	
პროექტის მთავარი ინჟინერი:	
პროექტის მენეჯერი:	
პროექტის ხელმძღვანელი:	

პროექტის ხელმძღვანელი:	
პროექტის ხელმძღვანელი:	
პროექტის ხელმძღვანელი:	

დამკვეთი: CUSTOMER:

რევიზია: REV:	A
თარიღი: DATE:	
პროექტის N/ ობიექტის N	23/MS-NAP/01

ნახაზის დასახელება: SHEET NAME:	გენგეგმა სიმაღლეების
ნახაზის N:	ს/პ 01.14.05.009.137
პროექტის დასახელება: PROJECT NAME:	მრავალბინიანი საცხოვრებელი სახლის პროექტის ნაგებებრებში

ფორმატი: SCALE:	NTS
ფორმატი: SHEET:	Subset
ფორმატი: OF:	-191-

#LayNoIn

განაშენიანების სიმაღლის რეგულირების ხაზი $H_{max}=L/0.4$ 1960cm/0.4=4900 cm

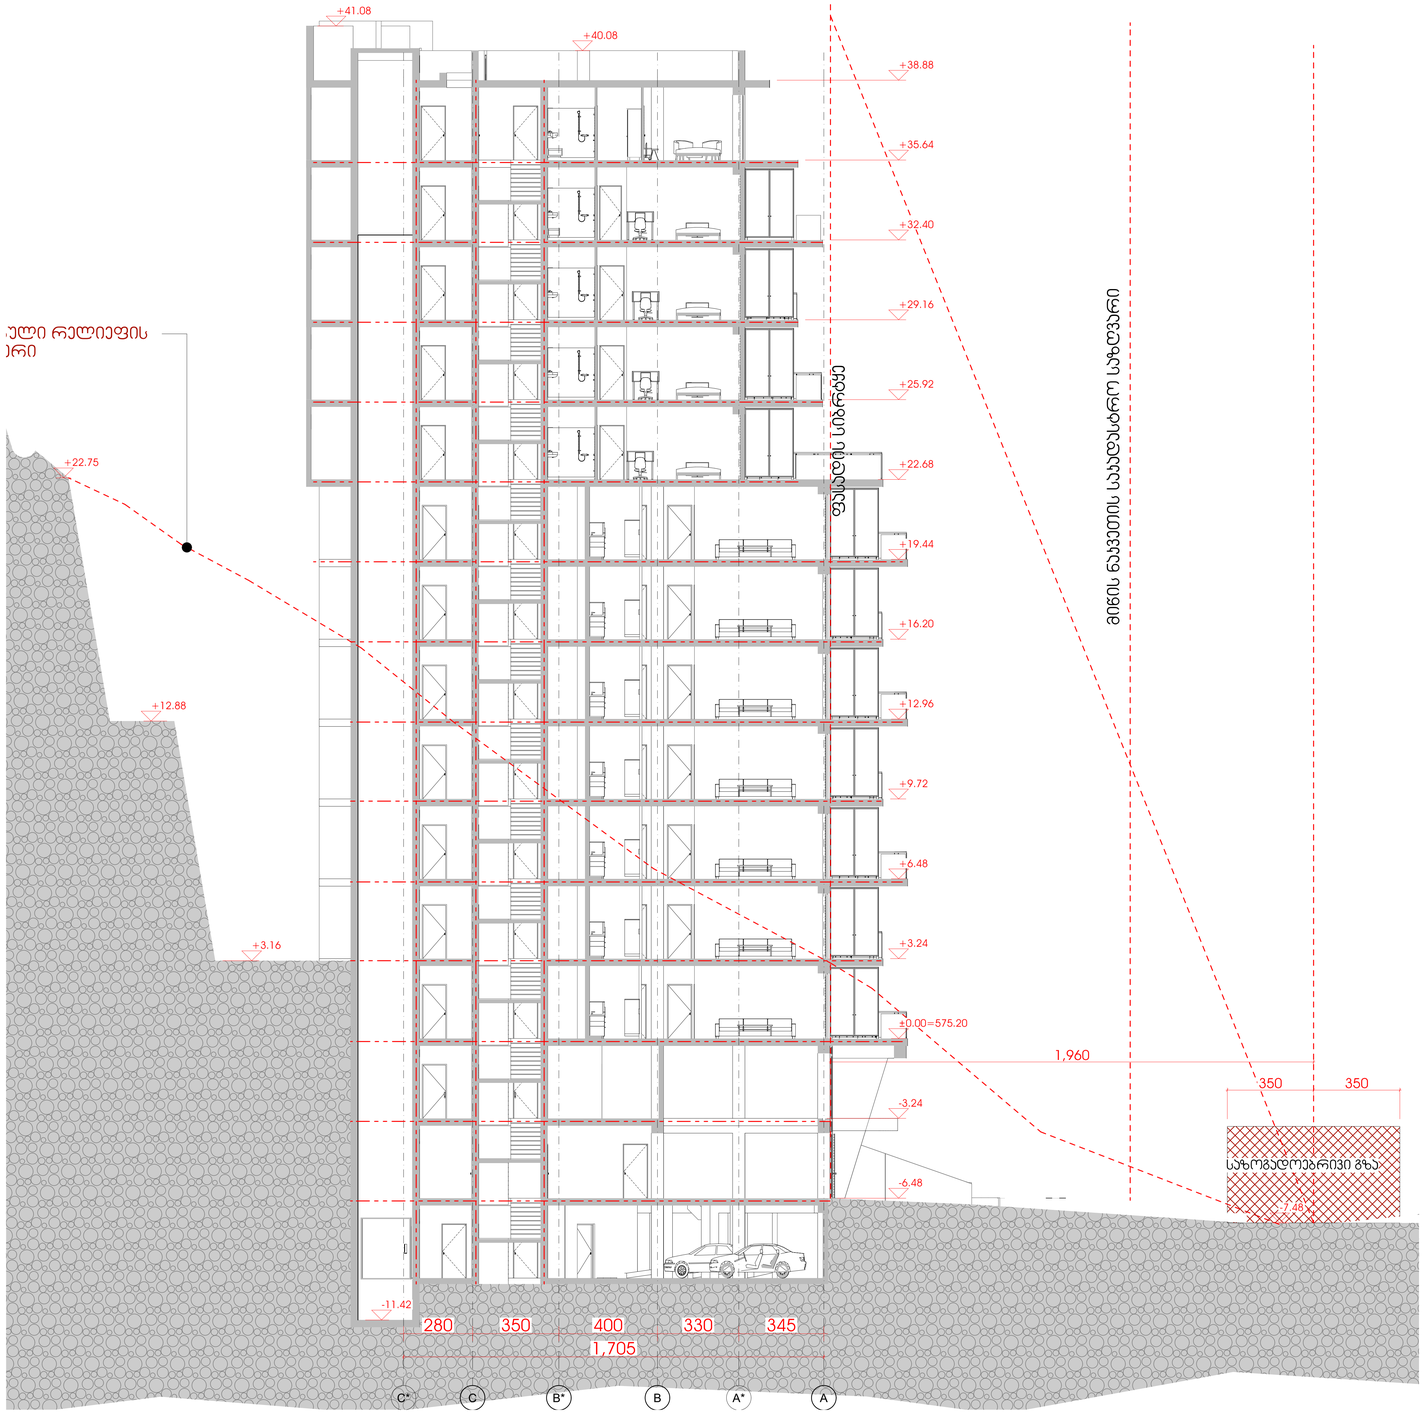

შპს „LLC "GRC" საკონსულტაციო მომსახურების ფირმის წარმომადგენელი

LLC "GRC", 0179 Tbilisi, N. Brekua Str. #2
Tel: (+995) 599 211 422, E_mail: <grc_studio@yahoo.com>

თარიღი / DATE	რევიზია / REV	შენიშვნა / NOTE

შპს „LLC "GRC" ის საავტორო უფლებები დაცულია. მისი დეტალებისა (და) ელემენტების არც ერთი ნაწილი, რაიმეობით, ასევე, ტიპაჟებისა და მისი პროექტების და ნახატების გამოყენება აკრძალულია მანამ სანამ შპს „LLC "GRC" არ მისცემს ოფიციალურ ნებართვას.

Copyright LLC "GRC". All Rights Reserved. The Duplication, Reproduction, Copyng. Sale, Licensing, or any other distribution or use of these drawings, any portion thereof, or the plans depicted hereon is Strictly Prohibited unless expressly authorized in writing by "GRC" LLC.

დირექტორი: გიორგი ჯვებარიძე	
პროექტორი: გიორგი ჯვებარიძე	
პროექტორი: ბეჟან ელლანდაძე	
პროექტორი: რუსუდან ხუნთაძეული	

პროექტორი: ანი მგალობლიშვილი	
პროექტორი: პოლა ალასაძე	
პროექტორი: ნინო ბურჭულაძელი	

დამკვეთი: CUSTOMER

რევიზია: REV.	A
თარიღი: DATE:	
პროექტის №: #ინდ.მფ.№	23/MS-NAP/01

დასახელება: SHEET NAME:	სიმაღლების სხივი
	ს/ს 01.14.05.009.137
პროექტის დასახელება: PROJECT NAME:	მრავალბინიანი საცხოვრებელი სახლის პროექტის ნაფეხურებში

ფორმატი: SCALE:	NTS
ფურცელი: SHEET:	Subset
ფურცელი: OF:	-191-

#LayNoIn