ბენზინი
ა 1:200

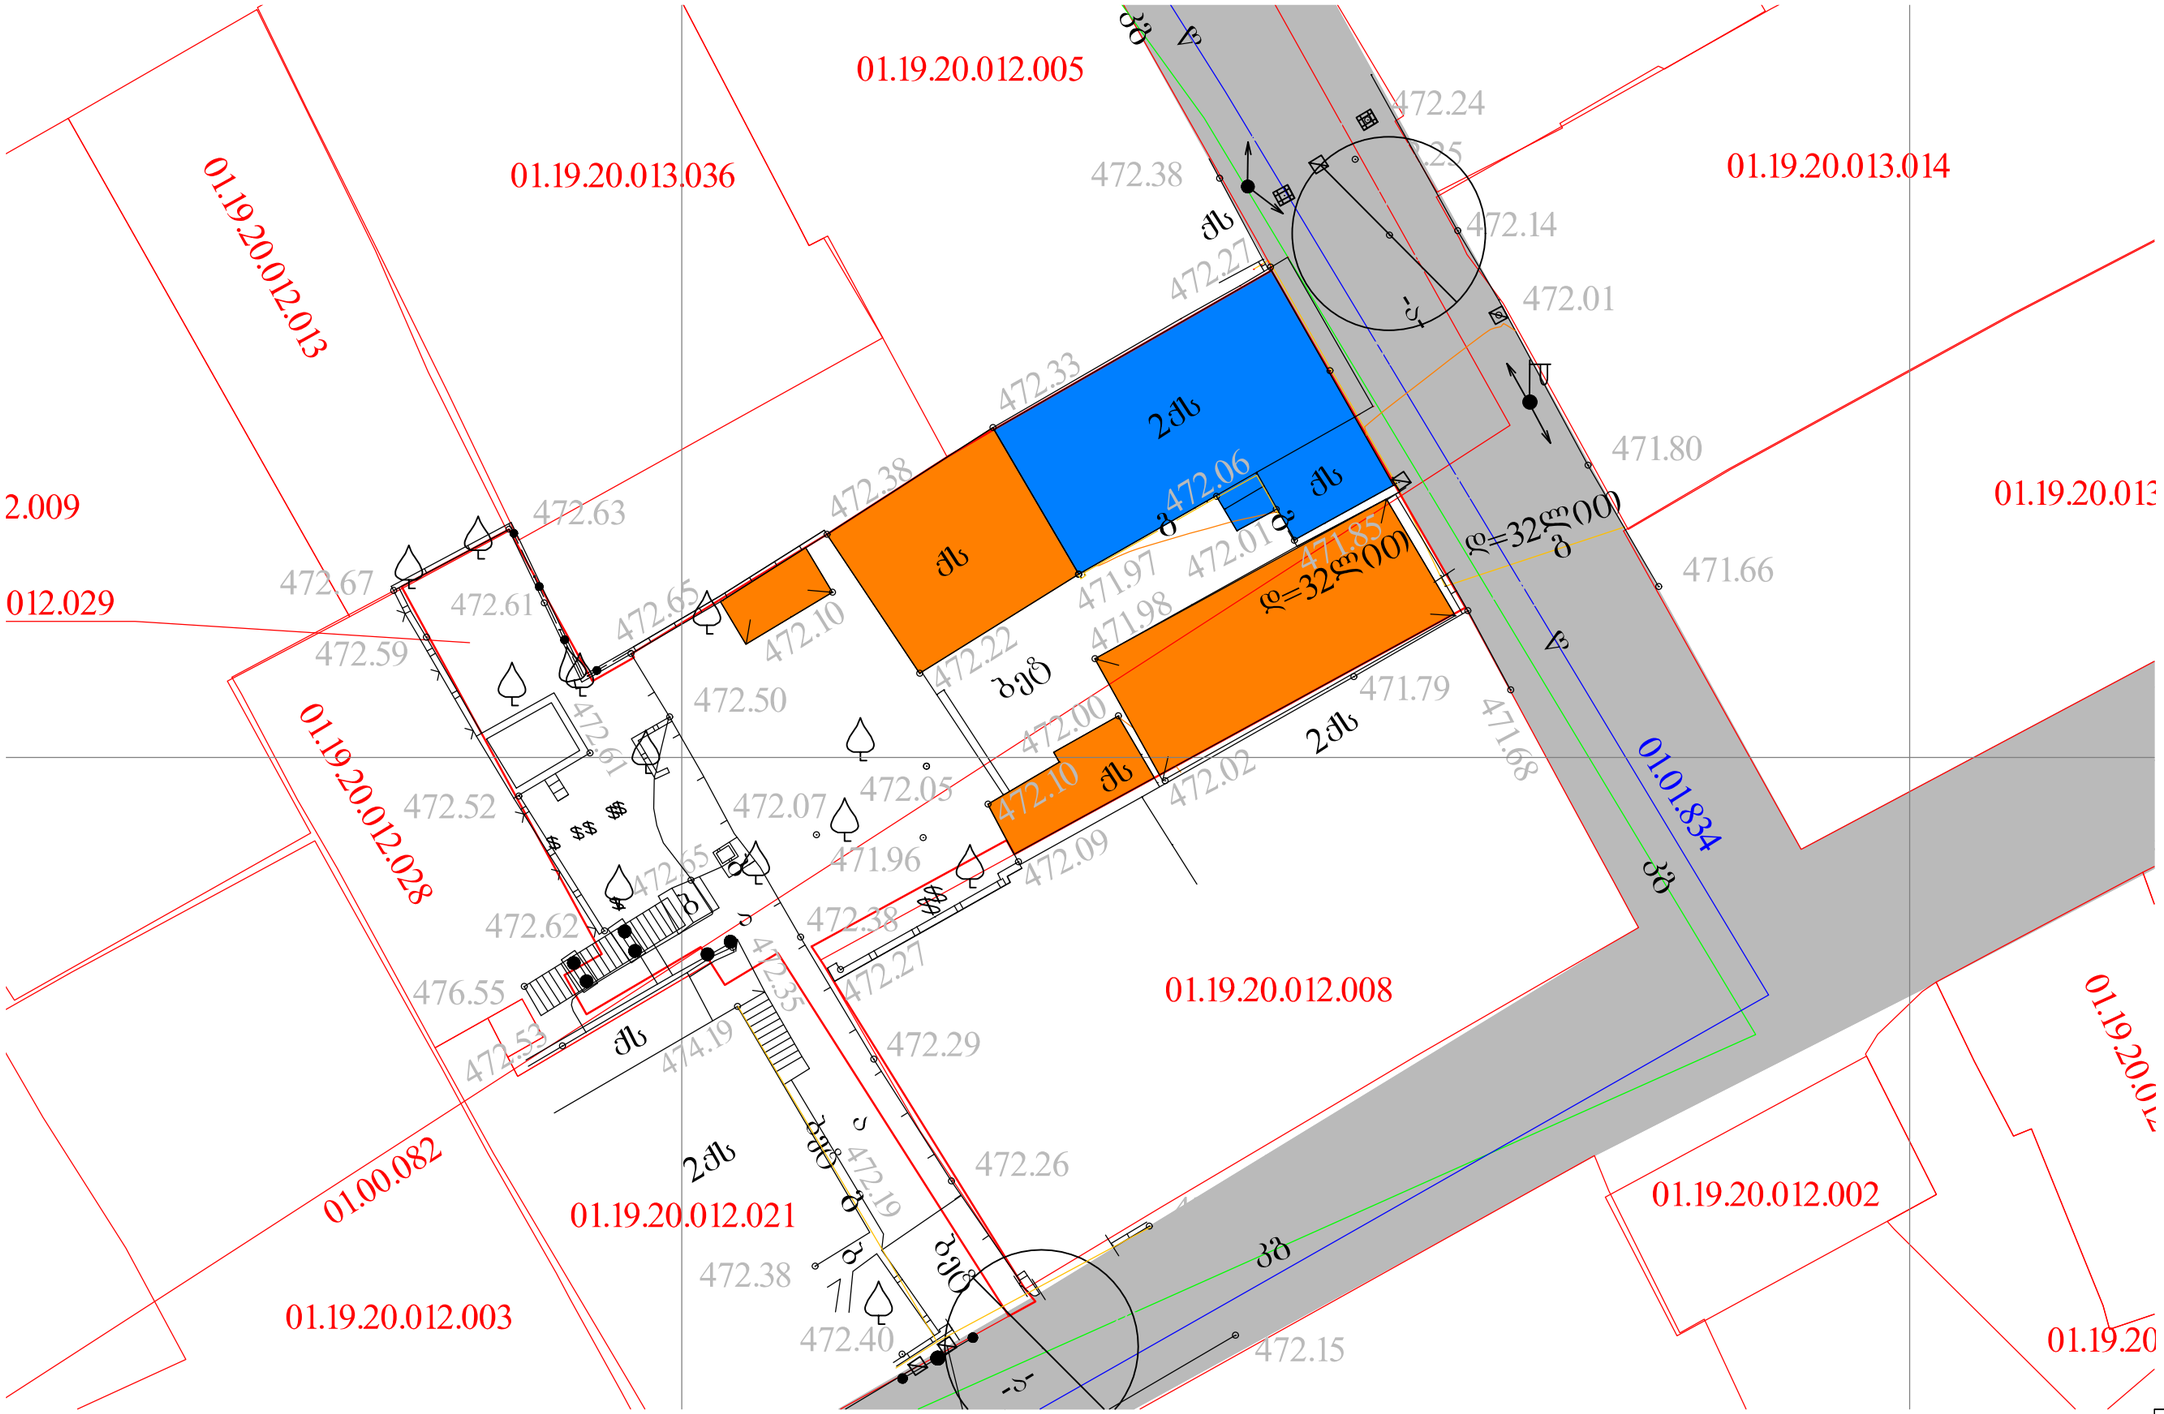
01.19.20.012.005
01.19.20.013.036
01.19.20.013.014
01.19.20.012.013
2.009
012.029
01.19.20.012.028
01.19.20.012.008
01.19.20.012.021
01.00.082
01.19.20.012.003
01.19.20.012.002
01.01.834
2ქს
ქს
ბეტ
ბეტ
ბეტ

ბენეშენი
ა 1:200

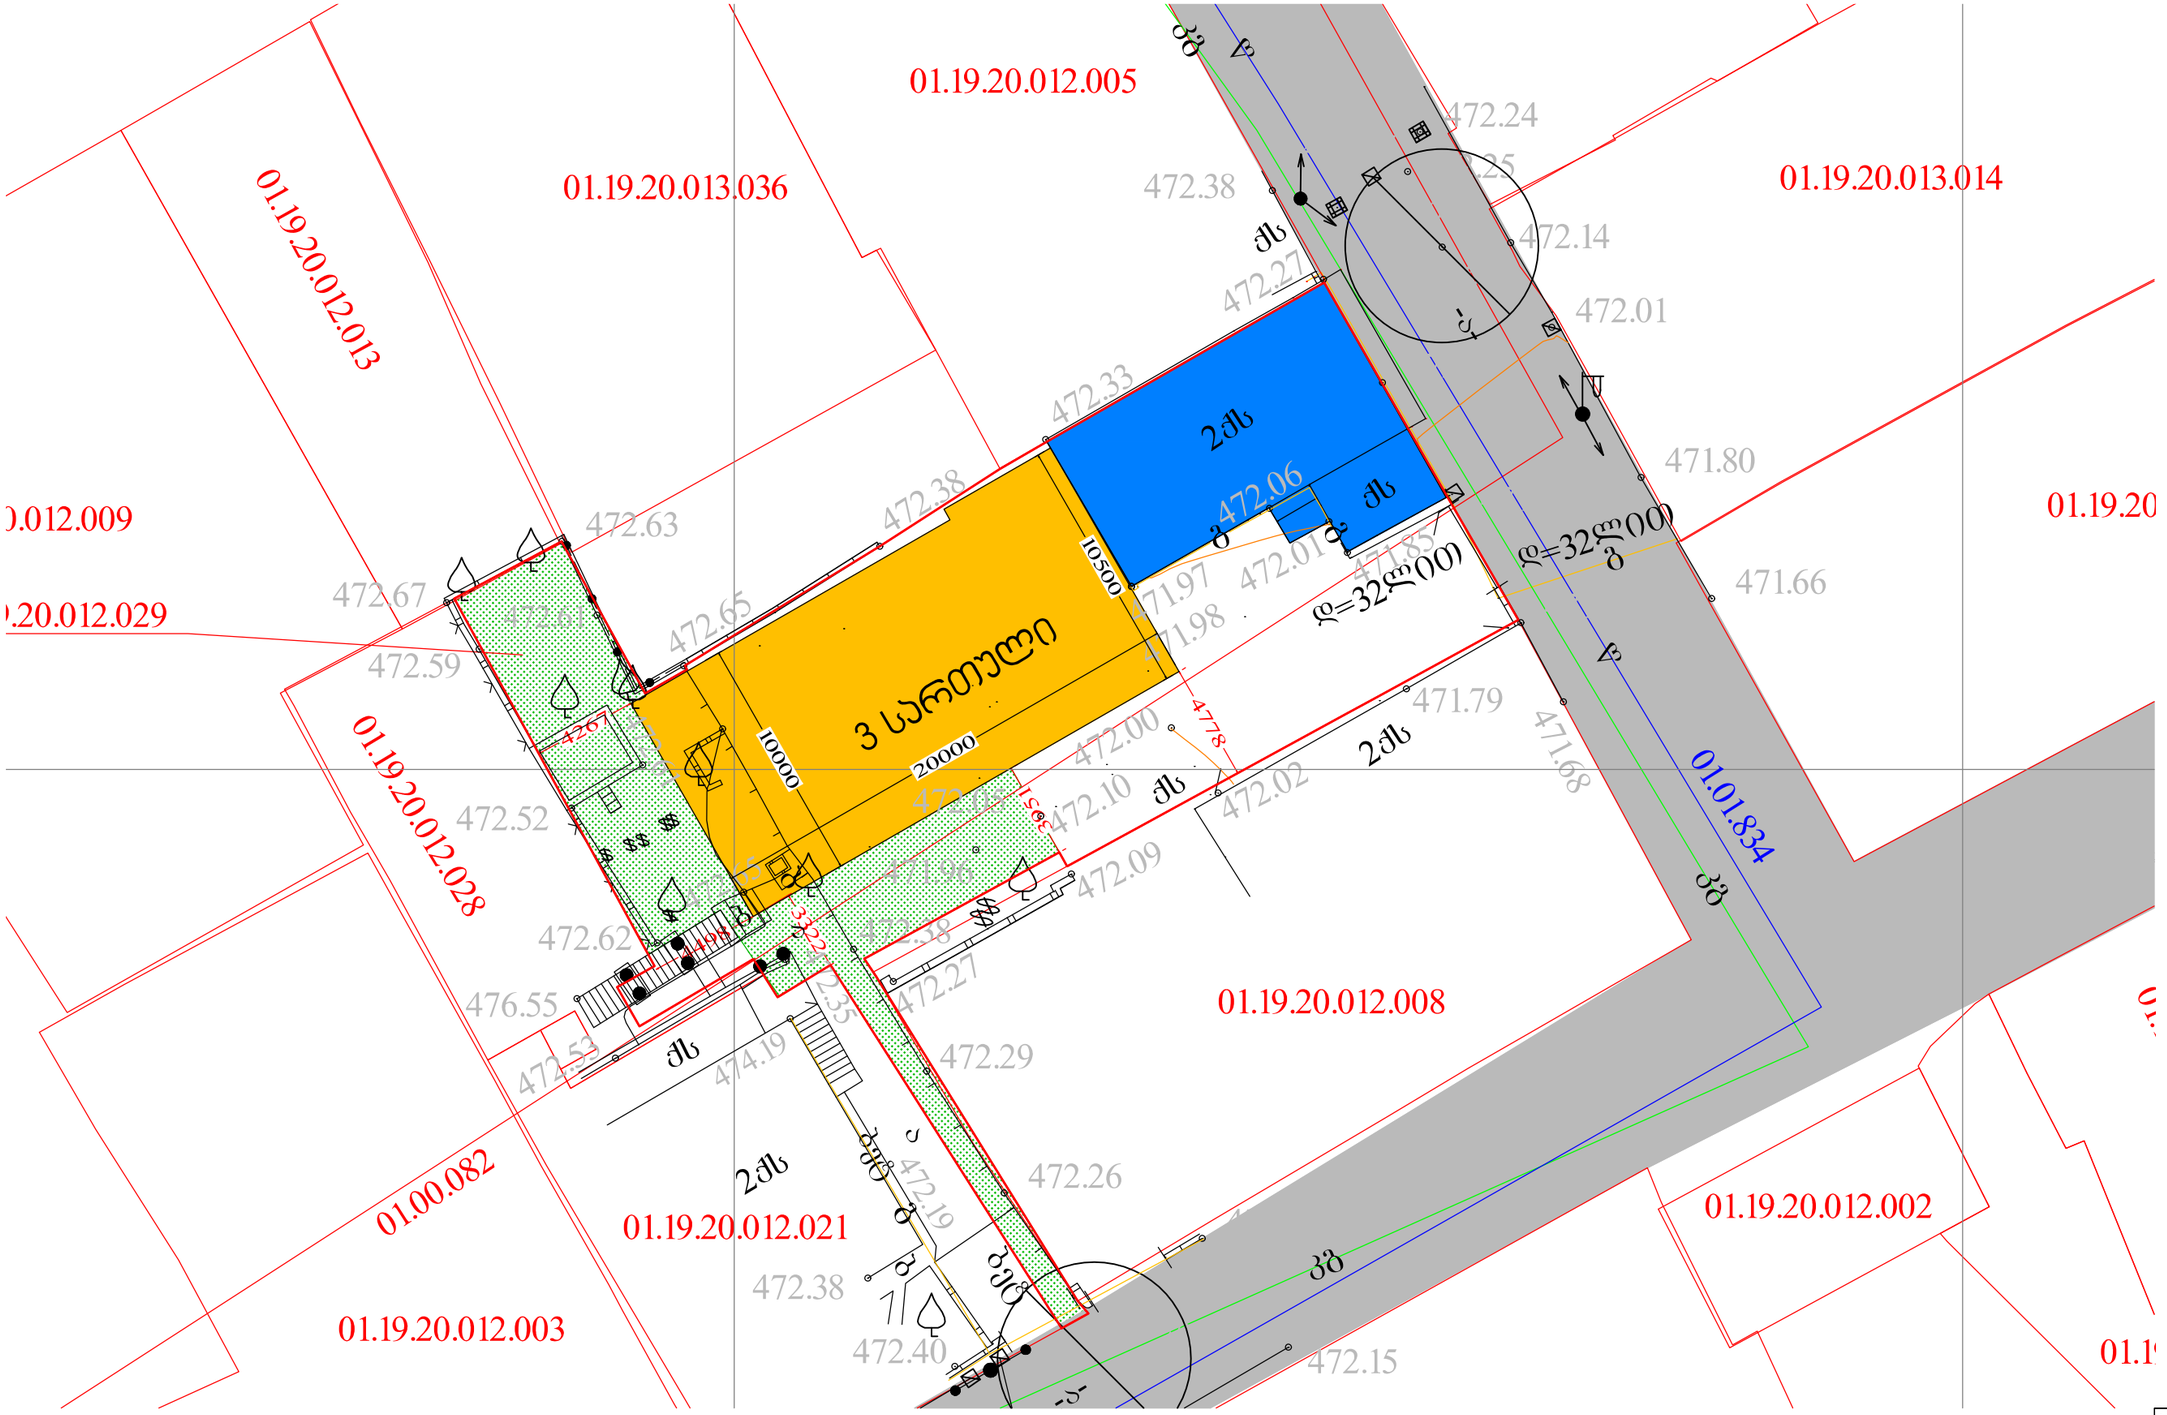

	არსებული კაპიტალური შენობა (2 სართული) ს-1=106.50 ს-2=213.00	
	საპროექტო შენობა (3 სართული) ს-1=202.50 ს-2=607.50	
	ს-3=145.65	

ინდ. მეზარმე		მ. კაპანაძე
არქიტექტორი		მ. კაპანაძე
შესრულა		მ. კაპანაძე

მისამართი, ქალაქი ზუგდიდის, აეროდრომის დასახლება, ქუჩა X, სახლი №3, №4,
(ს/კ: 01.19.20.012.047)

არქიტექტურული ნაწილი

არქიტექტორი-ლიზინერი ი.მ მამუკა კაპანაძე