საპროექტო დოკუმენტაცია
არქიტექტურული ნაწილი გ ე ნ გ ე გ მ ა

მიწის ნაკვეთის ტოპოგრაფიული ახომვითი ნახაზი

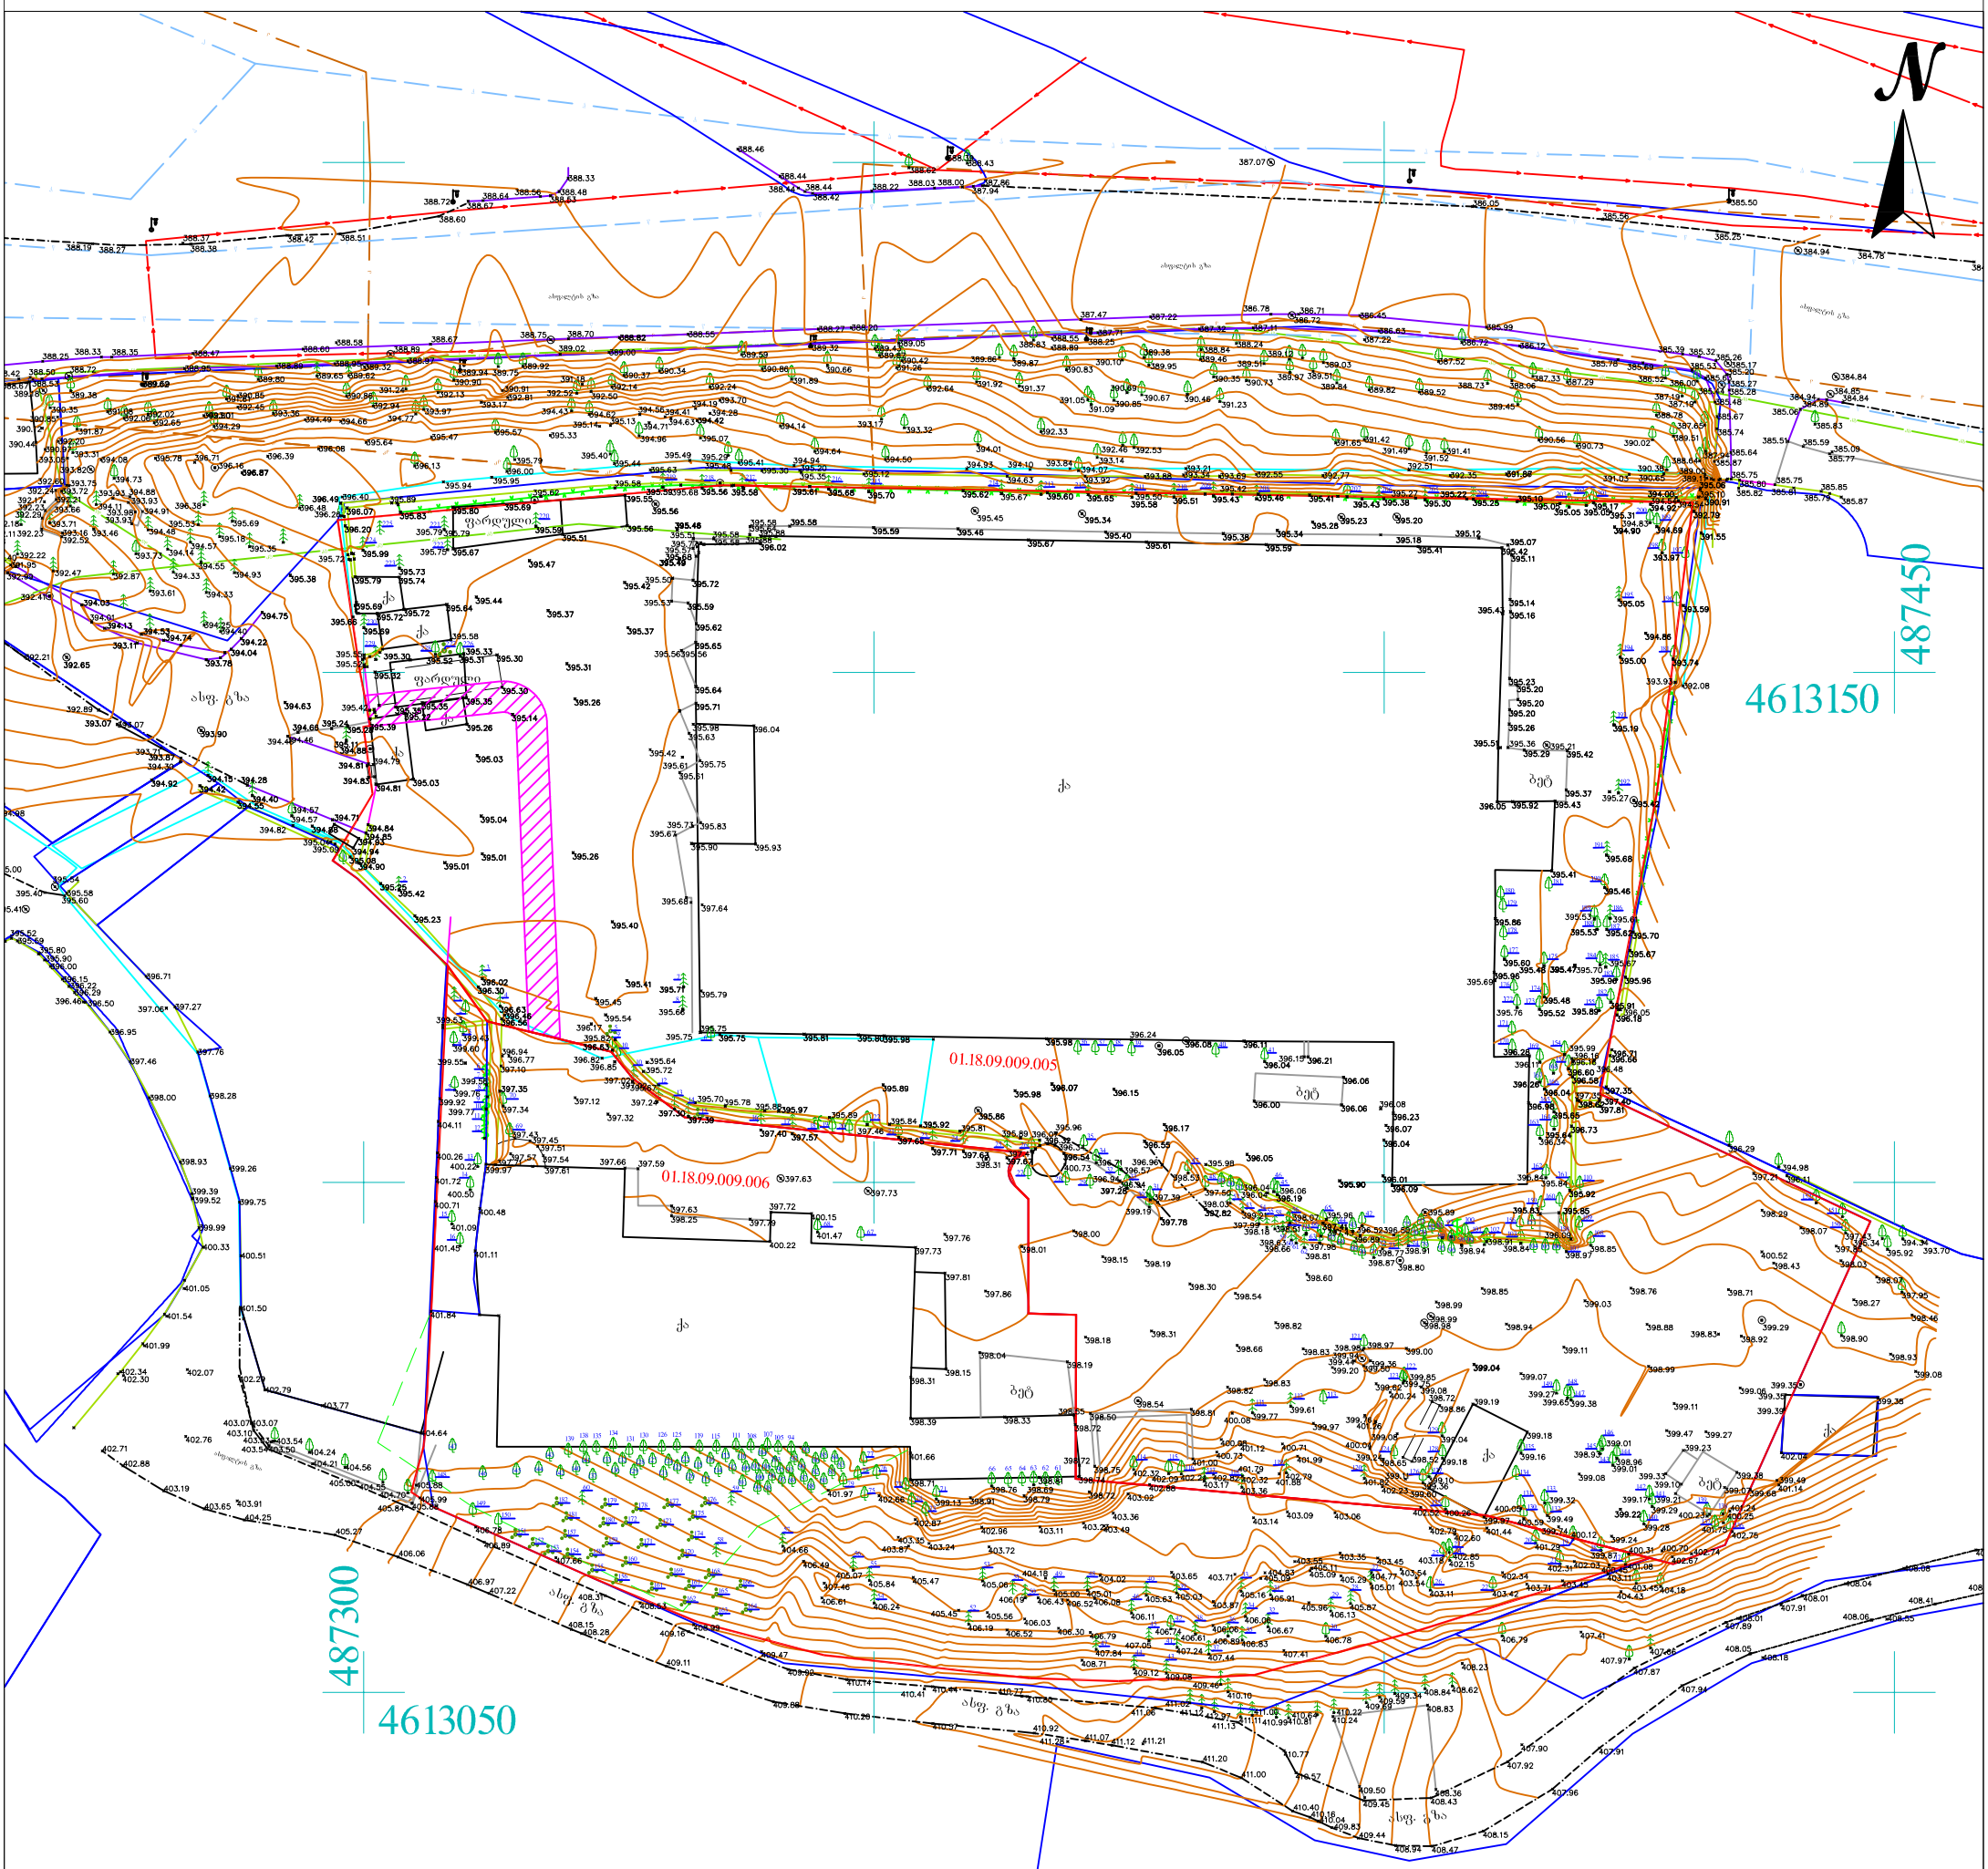

შენიშვნა: ტოპოგრაფიულ ნახაზზე ხაზოვანი ნაგებობები დატანილია რეგისტრებული მონაცემებიდან

პირობითი აღნიშვნები	შენიშვნა: მიწის სამუშაოები შეათანხმეთ შესაბამის კომუნიკაციის წარმომადგენლებთან			პროექცია UTM 38N საკოორდინატო სისტემა WGS 84	შპს „ორიონი" Ltd"orioni" ქ. თბილისი, მტკვრის ქუჩა №4 მობ: +995 557-51-51-15 orionimirza@gmail.com
მიწისქვეშა კომუნიკაციები	ნაკვეთის საზღვარი	ბუჩქი	ცოცხალი ღობე	ღობე	დირექტორი მ. ცინცაძე
კანალიზაცია	შენობა	გაზონი	ხეების რიგი	ბორდიური	ტოპოგ. უზრუნველყოფა ზ. ცინცაძე
დენის კაბელი	არკა	სამეთვალყურეო ჭები	ტრანსფორმატორი	ბეტონი	მისამართი
გაზის მილი	ფარდული	ძეგლი	რადიო ან ტელე ანძა	კედელი	ქალაქი თბილისი, ქუჩა გორგასალი №113, ს/კ01.18.09.009.005 და ს/კ01.18.09.009.006
წყლის მილი	კიბე	შადრევანი	ლამპიონები	საყრდენი კედელი	A-3 მაშტაბი 1:500 10.09.2023
კავშირგაბმულობა	ფოთლოვანი ხე	ონკანი	ელექტრო ბოძი	ბილიკი	
	წიწვოვანი ხე	წყარო ან ჭა	რკინიგზა	გზის კონტური	
	ხეხილის ხე	ბენზინგასამართი სადგური	იზოჰიფსი	ფლატე	
	პალმა	მაღალი ძაბვის გადამცემი	მთავარი იზოჰიფსი	წყლის კონტური	

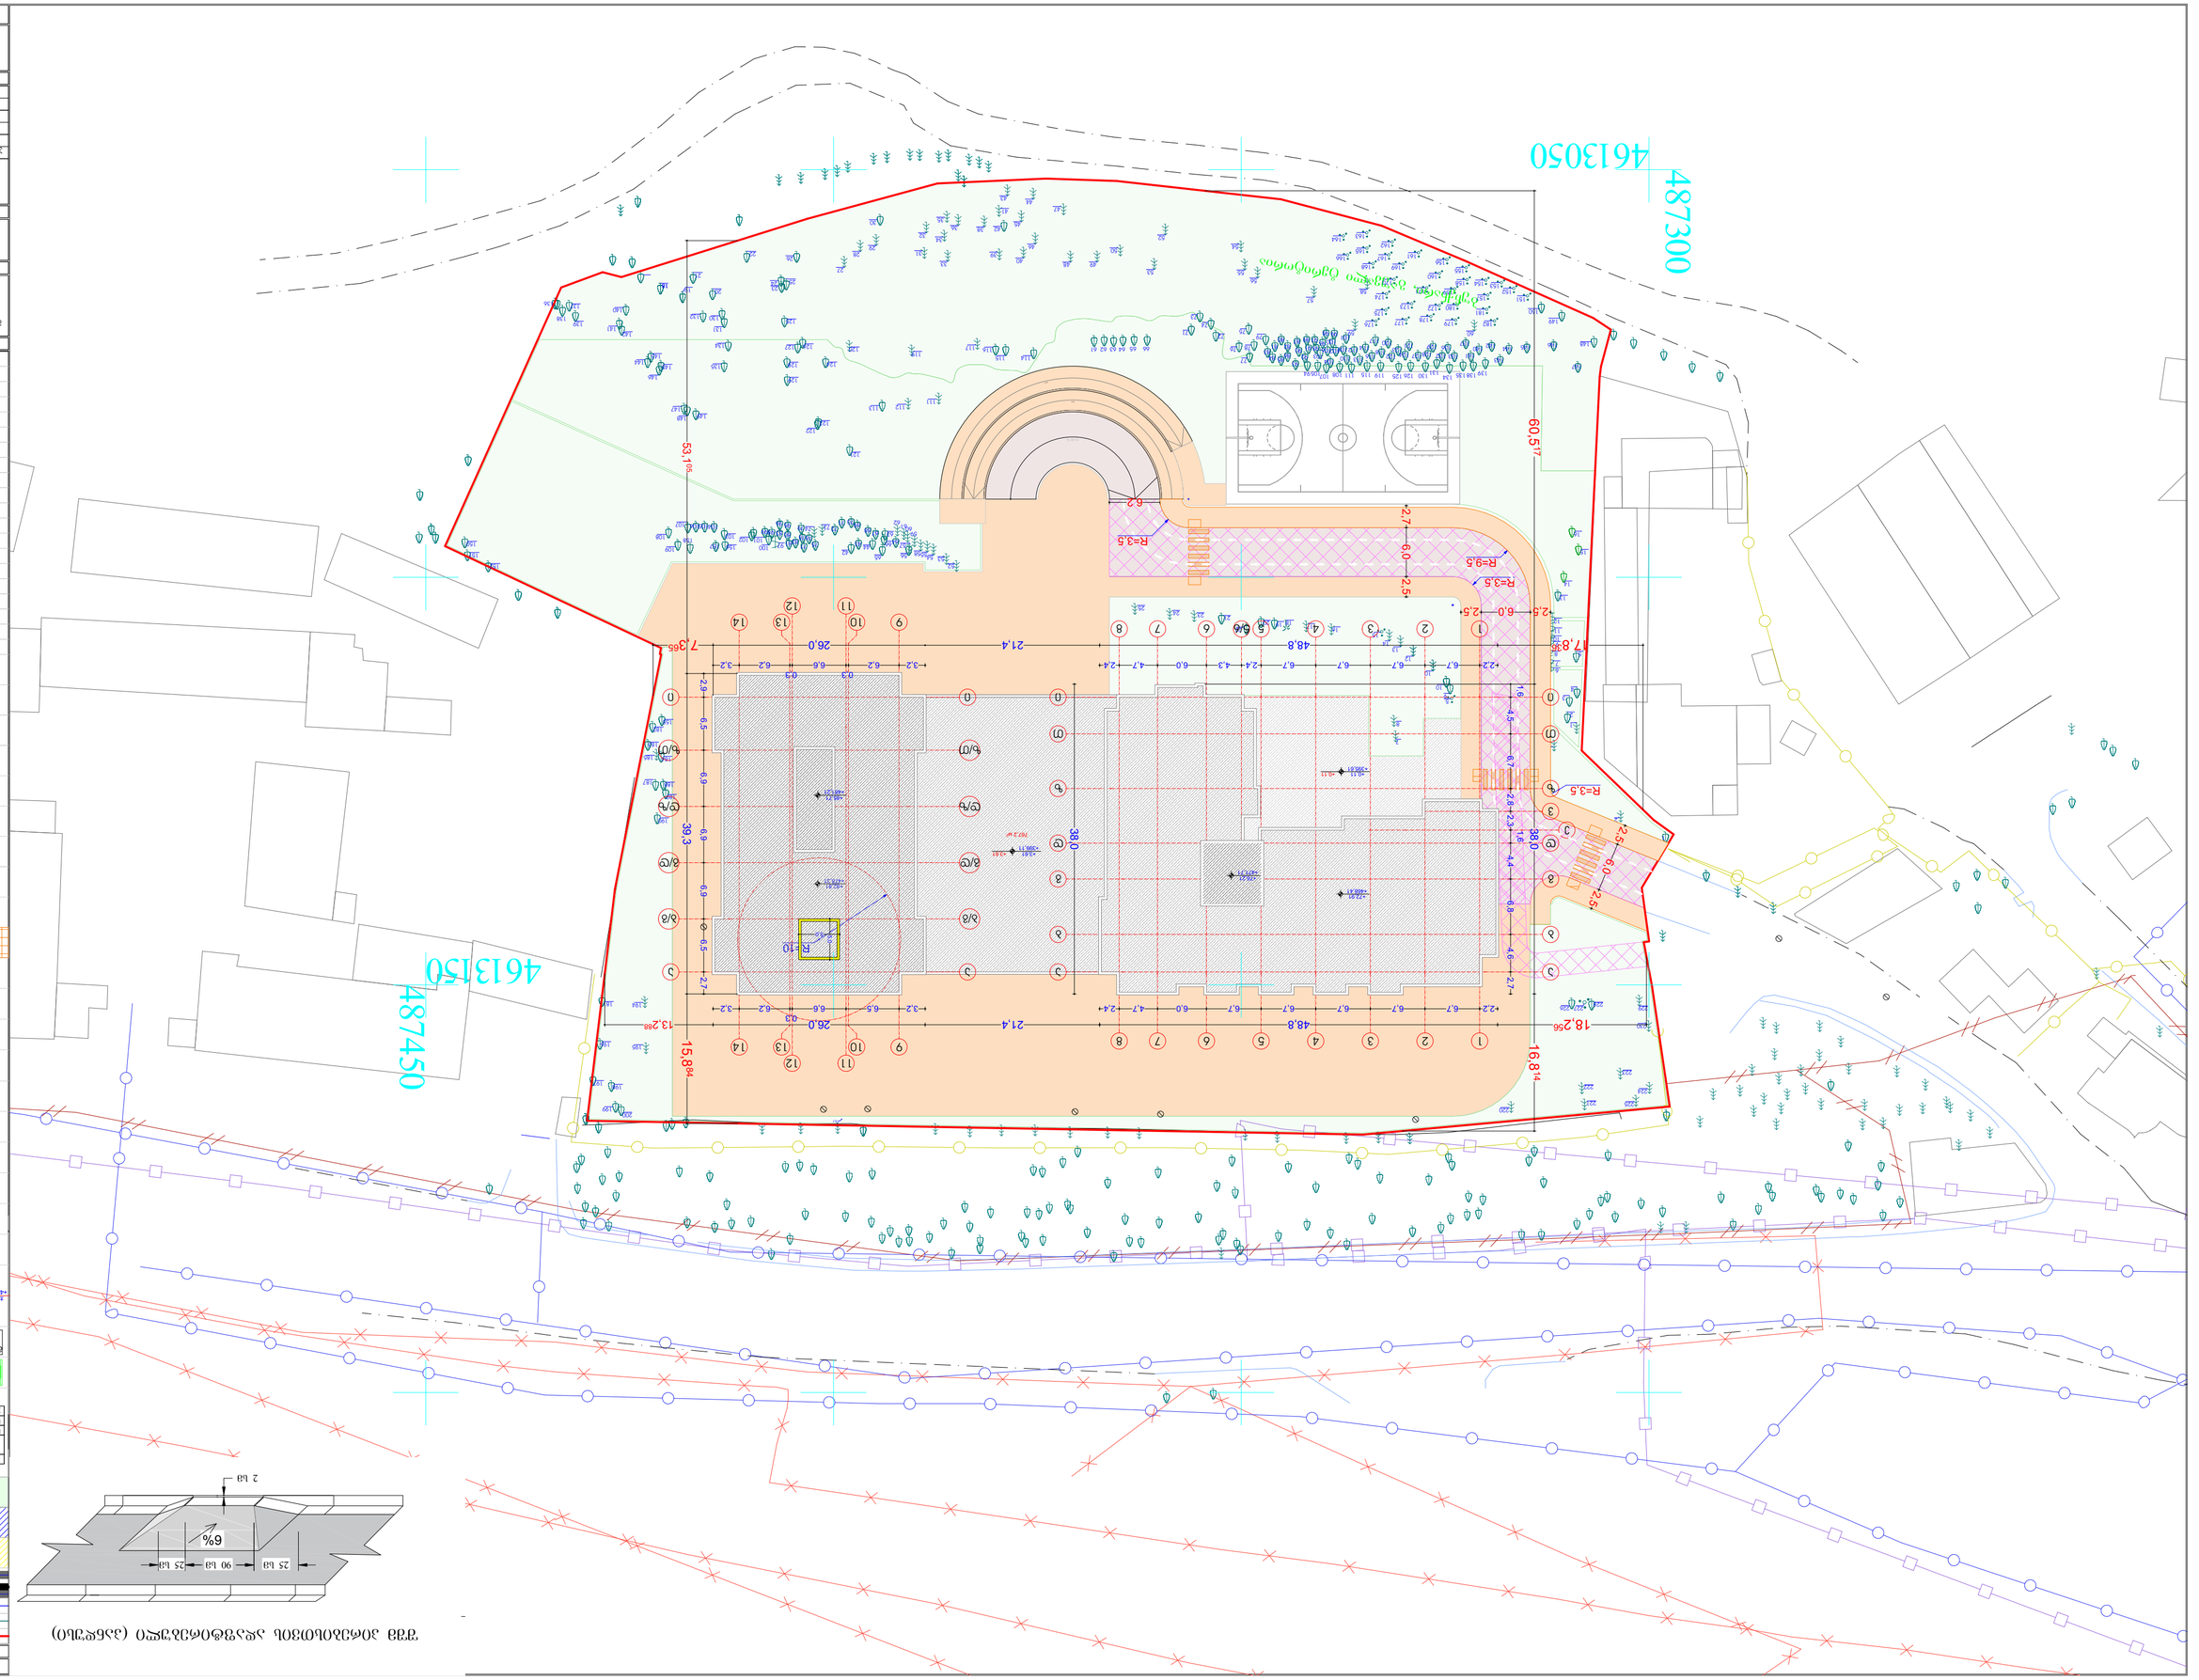

GSPublisherVersion 0.90.100.100

ბ-ტიპი

#3

სც-2
დდ-5
საცხ: 72,5 м2
საზ: 3,7 м2
ჯამი: 76,2 м2

FIRE

ALARM

+0,10
+458,87

±0,00
+458,77

2024

პრ.ავტორი

შეასრულა

დამკვეთი/შემსრულებელი

პრ. დასახელება

საკადასტრო საზღვარი

მომიჯნავე საკადასტრო საზღვარი

გასასვლელამდე სავალი მანძილი

საცხოვრებელი ჯგუფი

საქმიანი ჯგუფი

მწვანე საფარი

-

#

-

საზააფხულო ფართი

დასახელება

დაკავებულობის დატვირთვა

ექსპლიკაცია

ფორმატი :A-1

ცეცხმედეგობის ხარისხი 60წ.

1:500, 1:1

ცეცხმედეგობის ხარისხი 120წ.

დაკავებულობის ჯგუფი

გენგეგმა

გასასვლელის განათებული ნიშანი

გასასვლელის ნიშანის განთავსების
ადგილი.

სახანძრო ღილაკი

საგანგებო ხმოვანი განგაშის
საკომუნიკაციო სისტემა

ავარიული განათება

ორმხრივი კავშირის სისტემა

მექანიკური განიავებისკვამლის
კონტროლის სისტემა

ხელის ცეცხლმაქრი

მრავალბინიანი საცხობვრებელი სახლი

s.k.01.18.09.009.005
s.k.01.18.09.009.00

6

გ.ბეჟუაშვილი

მოჭიმული იატაკის ნიშნული

აბსოლიტური ნული

საერთო ფართი

საცხოვრებელი ფართი

კონსტრუქციული ნული ნიშნული

გ.ბეჟუაშვილი

ავტო საშხეფი სისტემა

ცეცხლის

ა და კვამლის აღმომჩენი
სისტემა

სახანძრო მილდგარების სისტემა

საკომუნიკაციო განგაშის სისტემა 3 01.3

ფურცელი გვერდი

გასასვლელი
EXIT
exit

EXIT E

12,00

%

5,0

%

5,0

%

0,7

+72,91
+468,41

+3,61
+399,11

+0,11
+395,61

+3,61

+0,11

+82,81
+478,31

R=9,5

R=3,5

R=3,5

6,2

767,2

м

2

R=10

ბუჩქნარი,
gauvali
ტერიტორია

18

1

2

3

4

9

78

10

5

15

10

12
13
14

16 17 18 19 20

22

21 23 24
25

42

65

43

52

53 545558
57

56

606162

64
63

66 44

71

72 73 74
70 69

68 59 67

76

75 77
78
79

80

8281 101 102
98

100

83

95 96

99

97
103 108

107

104105106

158

156 157

109

155

182

183

184 185

189

188
187

190

194 181

195

198
197

199

200

196

220
221

222

223

224

225

226 228 229

230

227

111

112 113

114

117 116

115 119
120

124

129

128

126 127

121

122
123
149

148
147

135 145

146

143

144

131

130 132
140

142
141
139
138 125

134

137
136

150

151

152

12
3
4

5

689

10
11

127

13

14

15

16

20 19

21

22

25

23
24

26

27

28
29

30

31

32

33

34

35

36

39

42 38

40

46

45

41

43 44

47

49 48

50

53

52

54

55

56

57

60 59

58

66 65 64 63 62 61

71
74
73

72
75

78

77

76

79 80

81

83

84

82

8685 93

90

10594 111 108 107

87 89

91

92

97

95
96
99 98

100 101

102

103

104

109 106

110
112

113

114

115

116

117

118

119

120

130 126 125 131

134 138135 139

121

123

122 128127 124
129

133 132
136
137

140

141
142

143

145 144 146

147

148

149
150

151
152

153 154

155
156

157

158

159

160

161

162

163 164

165

167 166

169 168

170

171

172 173

174

175

177 176
178 179

180

181

182

77

g

g

b

b

T

T

5/6

z

z

i

i

99

13

13

11

11

12

12

10

10

14

14

v

e

d

d

a

a

b/g b/g

g/d g/d

d/z d/z

z/T z/T i i
11

22

33

44

55

66

88

a

a

18,256 48,8

38,0

17,836 21,4 26,0 7,3

65 48,8

60,517 16,814 38,0

21,4 26,0 13,2

88

53,105 39,3 15,884

+76,21
+471,71

2,2 6,7 6,7 6,7 6,7 6,7 6,0 4,7 2,4

1,6

4,5 6,7 2,8 2,3

1,6

4,4 6,8 4,6 2,7

2,2 6,7 6,7 6,7 6,7 2,4 4,3 6,0 4,7 2,4 3,2 6,2

0,3
6,6

0,3
6,2 3,2

2,9 6,5 6,9 6,9 6,9 6,5 2,7

3,2 6,5 6,6

0,3
6,2 3,2

+85,71
+481,21

2,5

2,5 6,0

2,7 2,5 6,0

R=3,5

2,5 6,0 2,5

5,0
5,0

487300

4613050

487450

4613150

GSPublisherVersion 0.2.100.100

შშმ პირებისთვის ადაფტირებული (პანდუსი)

6%

25 sm 90 sm 25 sm

2 sm

2.5

m

0.15

ტროტუარის

ჭრილი სიგანით

შენიშვნა:

შეთანხმებული პროექტის (ბრძანების ნომერი:
5731437) მიხედვით ავტოსაგომების ნაწილი
განთავსდება შენობაში, ხოლო ნაწილი გარე
სივრცეში

შშმ პირებისთვის ადაფტირებული (პანდუსი)