
სავროექტო დოკუმენტაცია
სიმაღლის განსაზღვრის სქემა

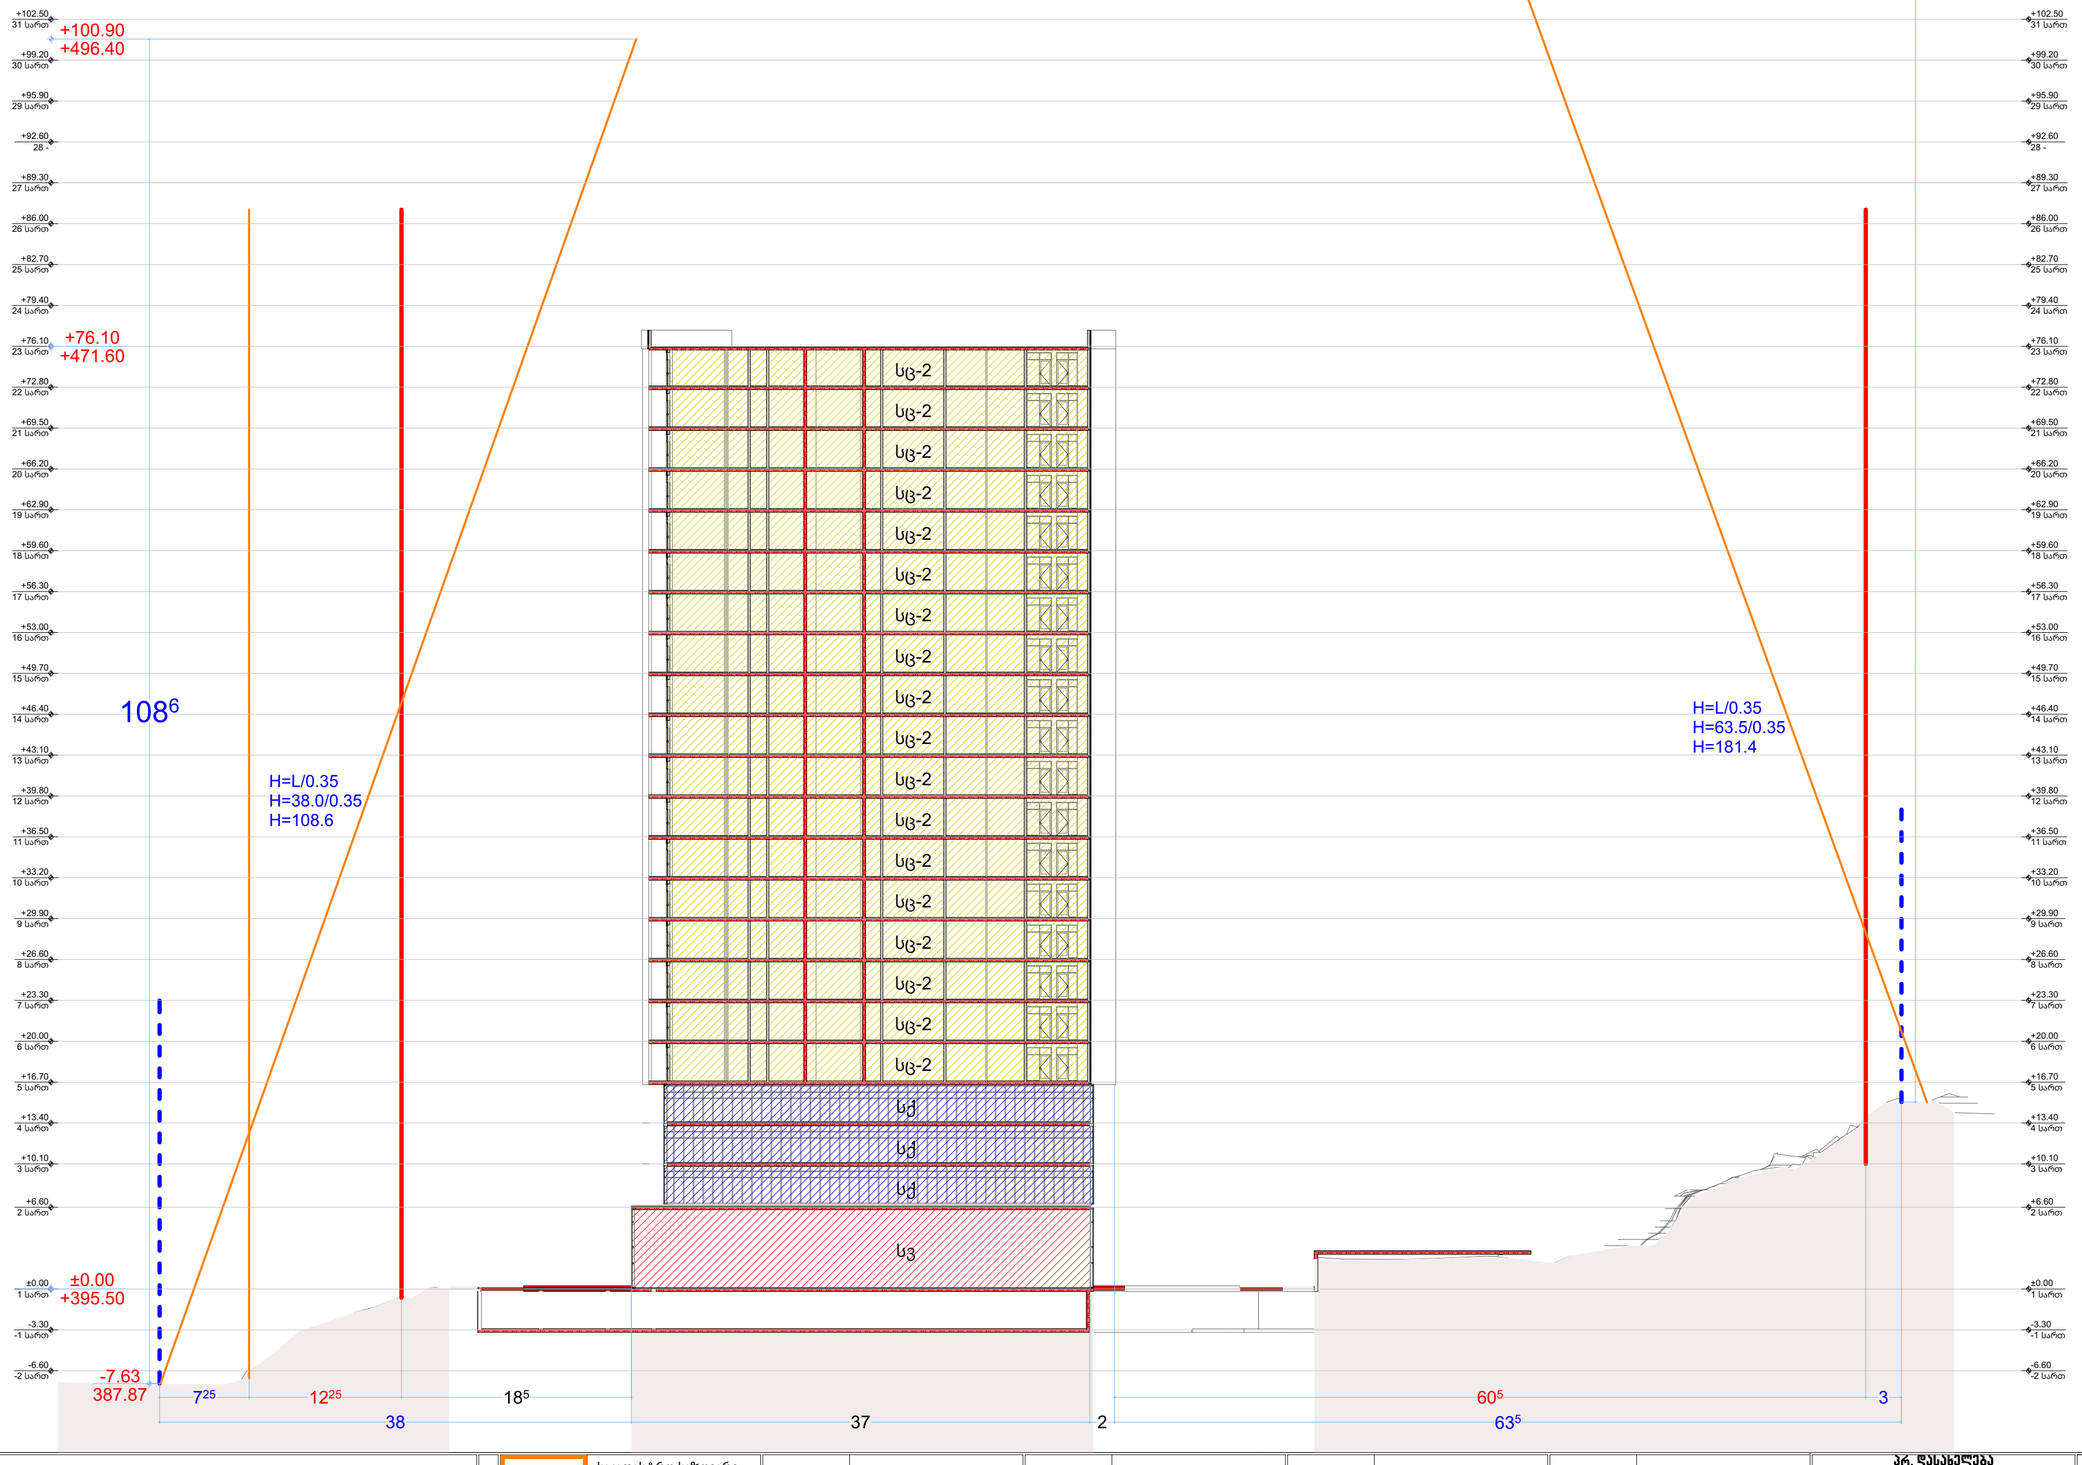

ზედნადები		ექსპლიკაცია	საკადასტრო საზღვარი (წითელი ხაზი)არსებული					
			საკადასტრო საზღვარი (წითელი ხაზი) მომიჯნავე					
			გ.რ.გ.-ის საპროექტო არეალი					
			საკოორდინატო ბადე UTM					
			საკადასტრო საზღვარი (წითელი ხაზი)საპროექტო					
			გ.რ.გ.-ის საკვლევი არეალი					

პრ. დასახელება

განაშენიანების რეგულირების გეგმა

4საპროექტო წინადადება

ობიექტის მისამართი

საქართველო ქ.თბილისი, ქუჩა გორგასალი №113
01.18.09.009.005
01.18.09.005.006

დირექტორი		ა. ანდღულაძე
პრ.ავტორი		ლ. ქადაგუა
შემსრულა		გ.ბეჟუაშვილი


ფორმატი :A-2

დამკვეთი/შემსრულებელი

ნახაზის დასახელება

სიმაღლის განმსაზღვრელი ჭრილი 1

11/2023	მასშტაბი	ფურცლის	ფურცელი
	1:350	58	4.11

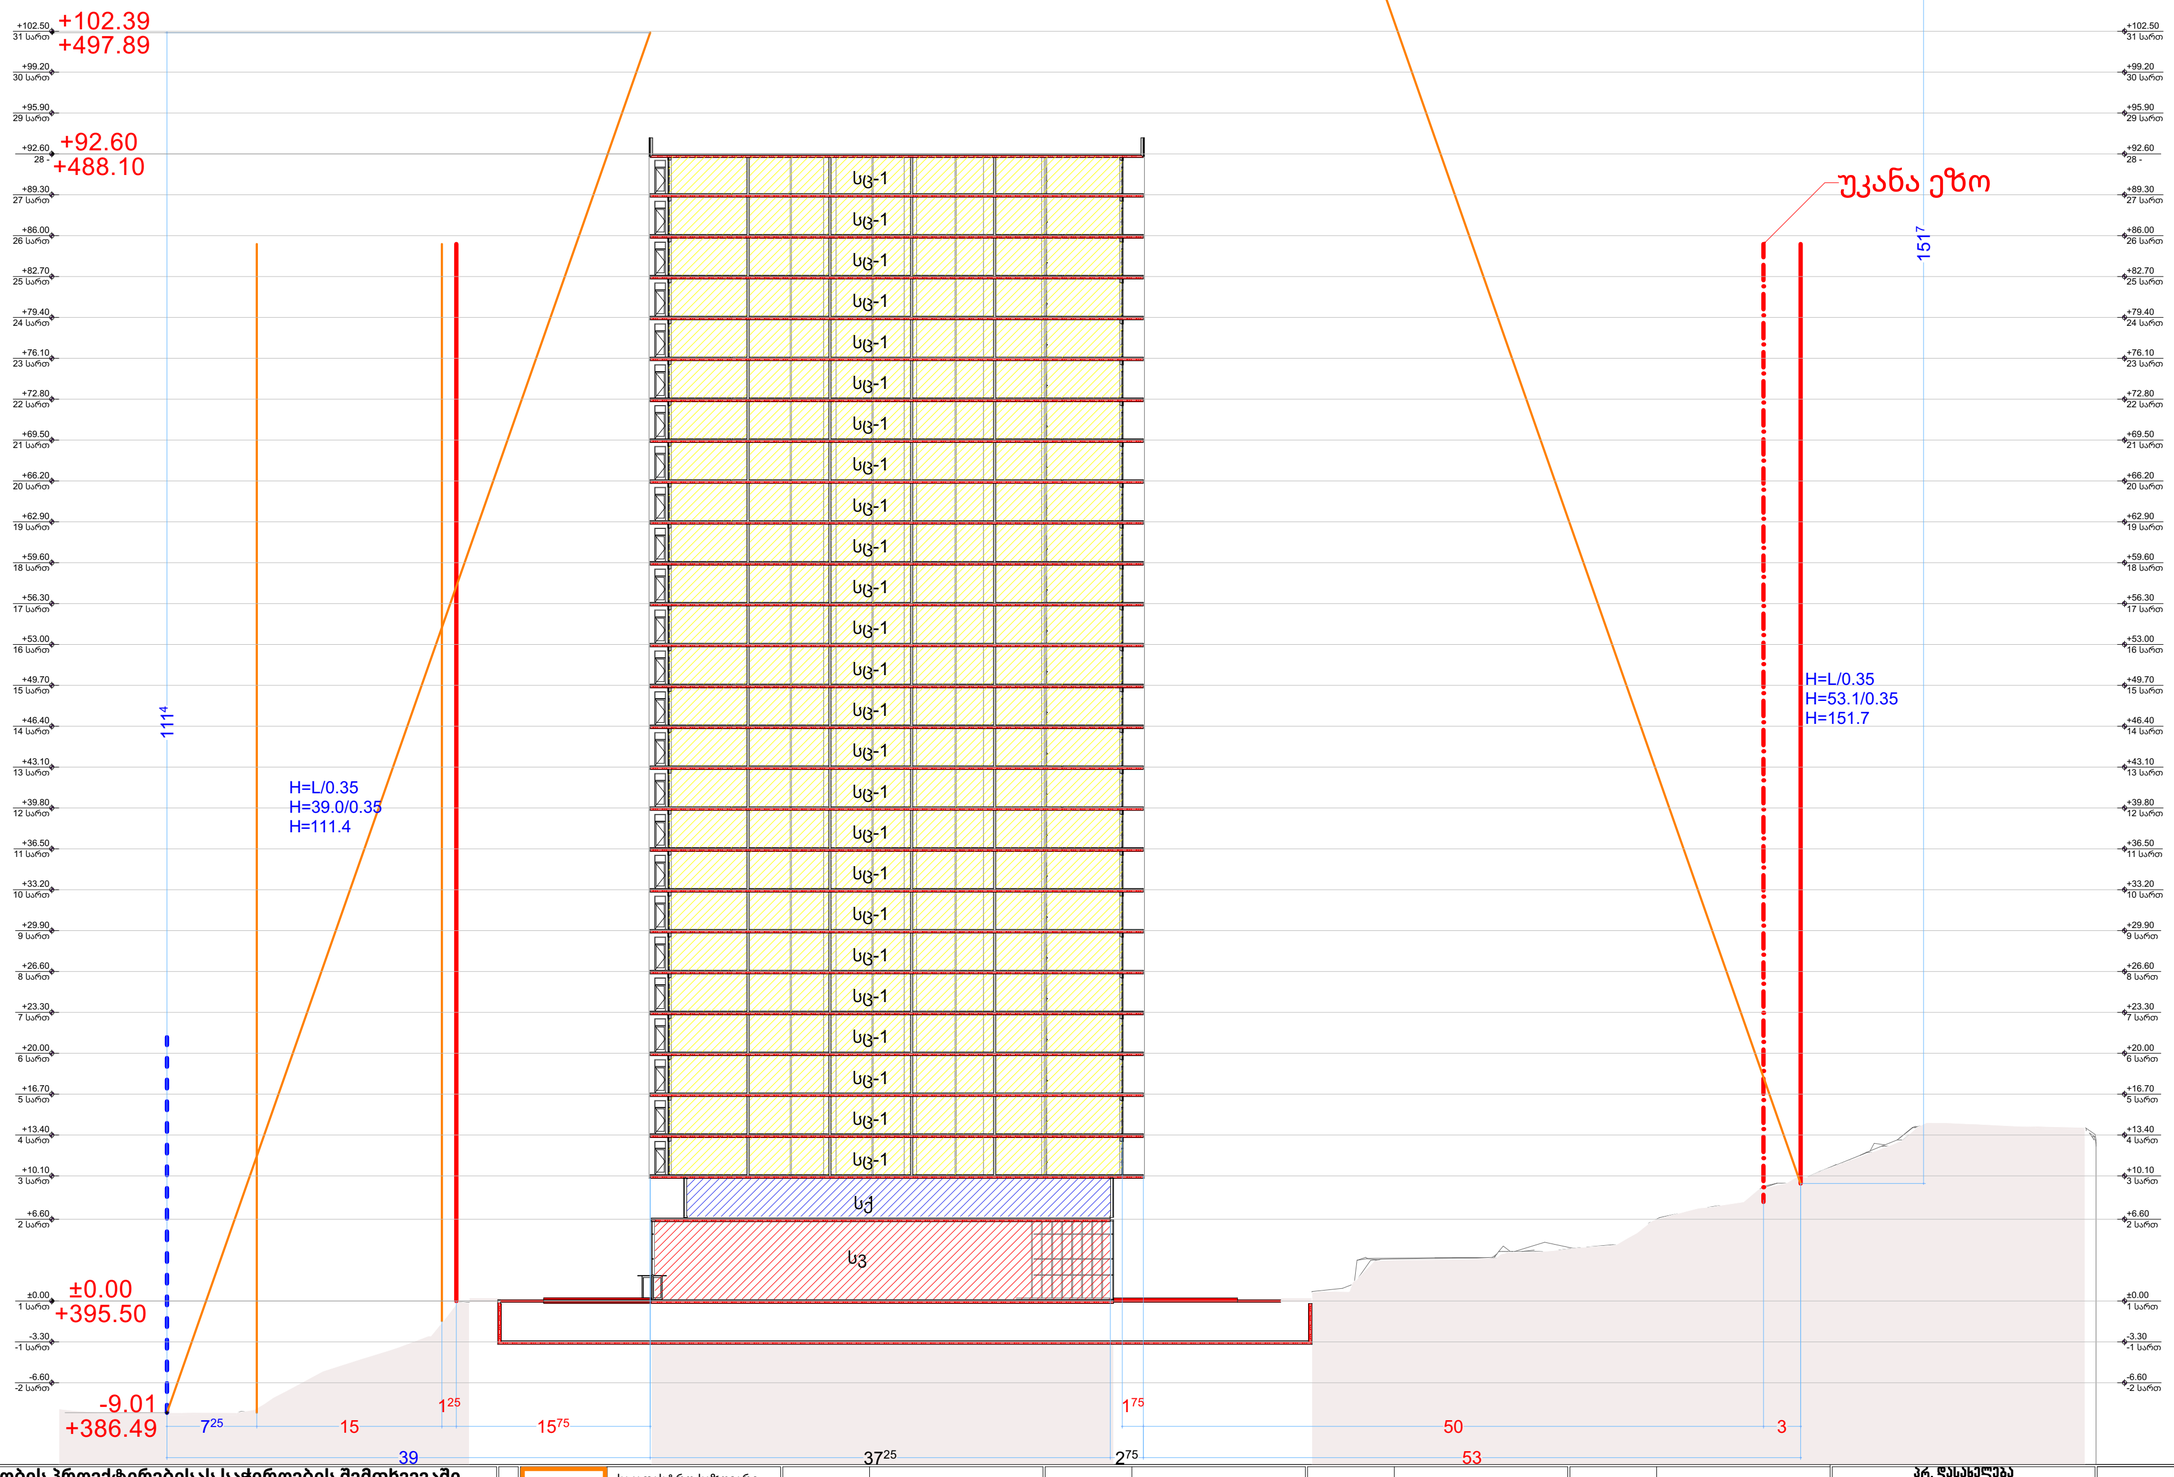

საპროექტო შენობის პროექტირებისას საჭიროების შემთხვევაში არსებული სიმაღლის სხივი იძლევა საშუალებას, 1-2 სართულების დამატებას.

ექსპლიკაცია

- საკადასტრო საზღვარი (წითელი ხაზი)არსებული
- საკადასტრო საზღვარი (წითელი ხაზი) მომიჯნავე
- გ.რ.გ.-ის საპროექტო არეალი
- საკოორდინატო ბადე UTM
- საკადასტრო საზღვარი (წითელი ხაზი)საპროექტო
- გ.რ.გ.-ის საკვლევი არეალი

პრ. დასახელება

განაშენიანების რეგულირების გეგმა

4საპროექტო წინადადება

დამკვეთი/შემსრულებელი

ობიექტის მისამართი

საქართველო ქ.თბილისი, ქერა გორგასალი №113
01.18.09.009.005
01.18.09.009.006

დირექტორი		ა. ანდღულაძე
პრ.პემორი		ლ. ქადაგა
შემსრულა		გ.ბეჟუაშვილი

ფორმატი :A-2

ნახაზის დასახელება

სიმაღლის განმსაზღვრელი ჭრილი 2

11/2023	მასშტაბი	ფურცელი	ფურცელი
	1:350	59	4.12