A301
1:100

ჭრილი / SEction 1-1

SEctions / ჭრილები

A3

A301

სათაური

SEctions / ჭრილები

Ns studio
0179 ბაზალეთის ქუჩა 3
ქ. თბილისი, საქართველო.
Tel: 593 27 88 58
info@nsstudio.ge

პროექტი

ქალაქი თბილისი
ჭავჭავაძის გამზ.49

სტრუქტურა

Progresi LTD
ვაჟა-ფშაველას გამზირი 16
ქ. თბილისი, საქართველო.
Tel: (995 32) 237 10 09
progresi.ltd@gmail.com

ექსპლიკაცია

#06.09.2021

File: **VR Tower**

ლუკა ჩაგანავა

ნინო ჭანტურია

გეგი გიორგი ევსია

ივანე ბალიაშვილი

გიორგი ვარდოსანიძე

Ns studio

A302

1:100

ჭრილი / SEction 2-2

SEctions / ჭრილები

A3

A302

სათაური

SEctions / ჭრილები

Ns studio
0179 ბაზალეთის ქუჩა 3
ქ. თბილისი, საქართველო.
Tel: 593 27 88 58
info@nsstudio.ge

პროექტი

ქალაქი თბილისი
ჭავჭავაძის გამზ.49

სტრუქტურა

Progresi LTD
ვაჟა-ფშაველას გამზირი 16
ქ. თბილისი, საქართველო.
Tel: (995 32) 237 10 09
progresi.ltd@gmail.com

ექსპლიკაცია

A301 | ჭრილი / SEction 1-1

1:100

41 SEctions / 41 ჭრილები

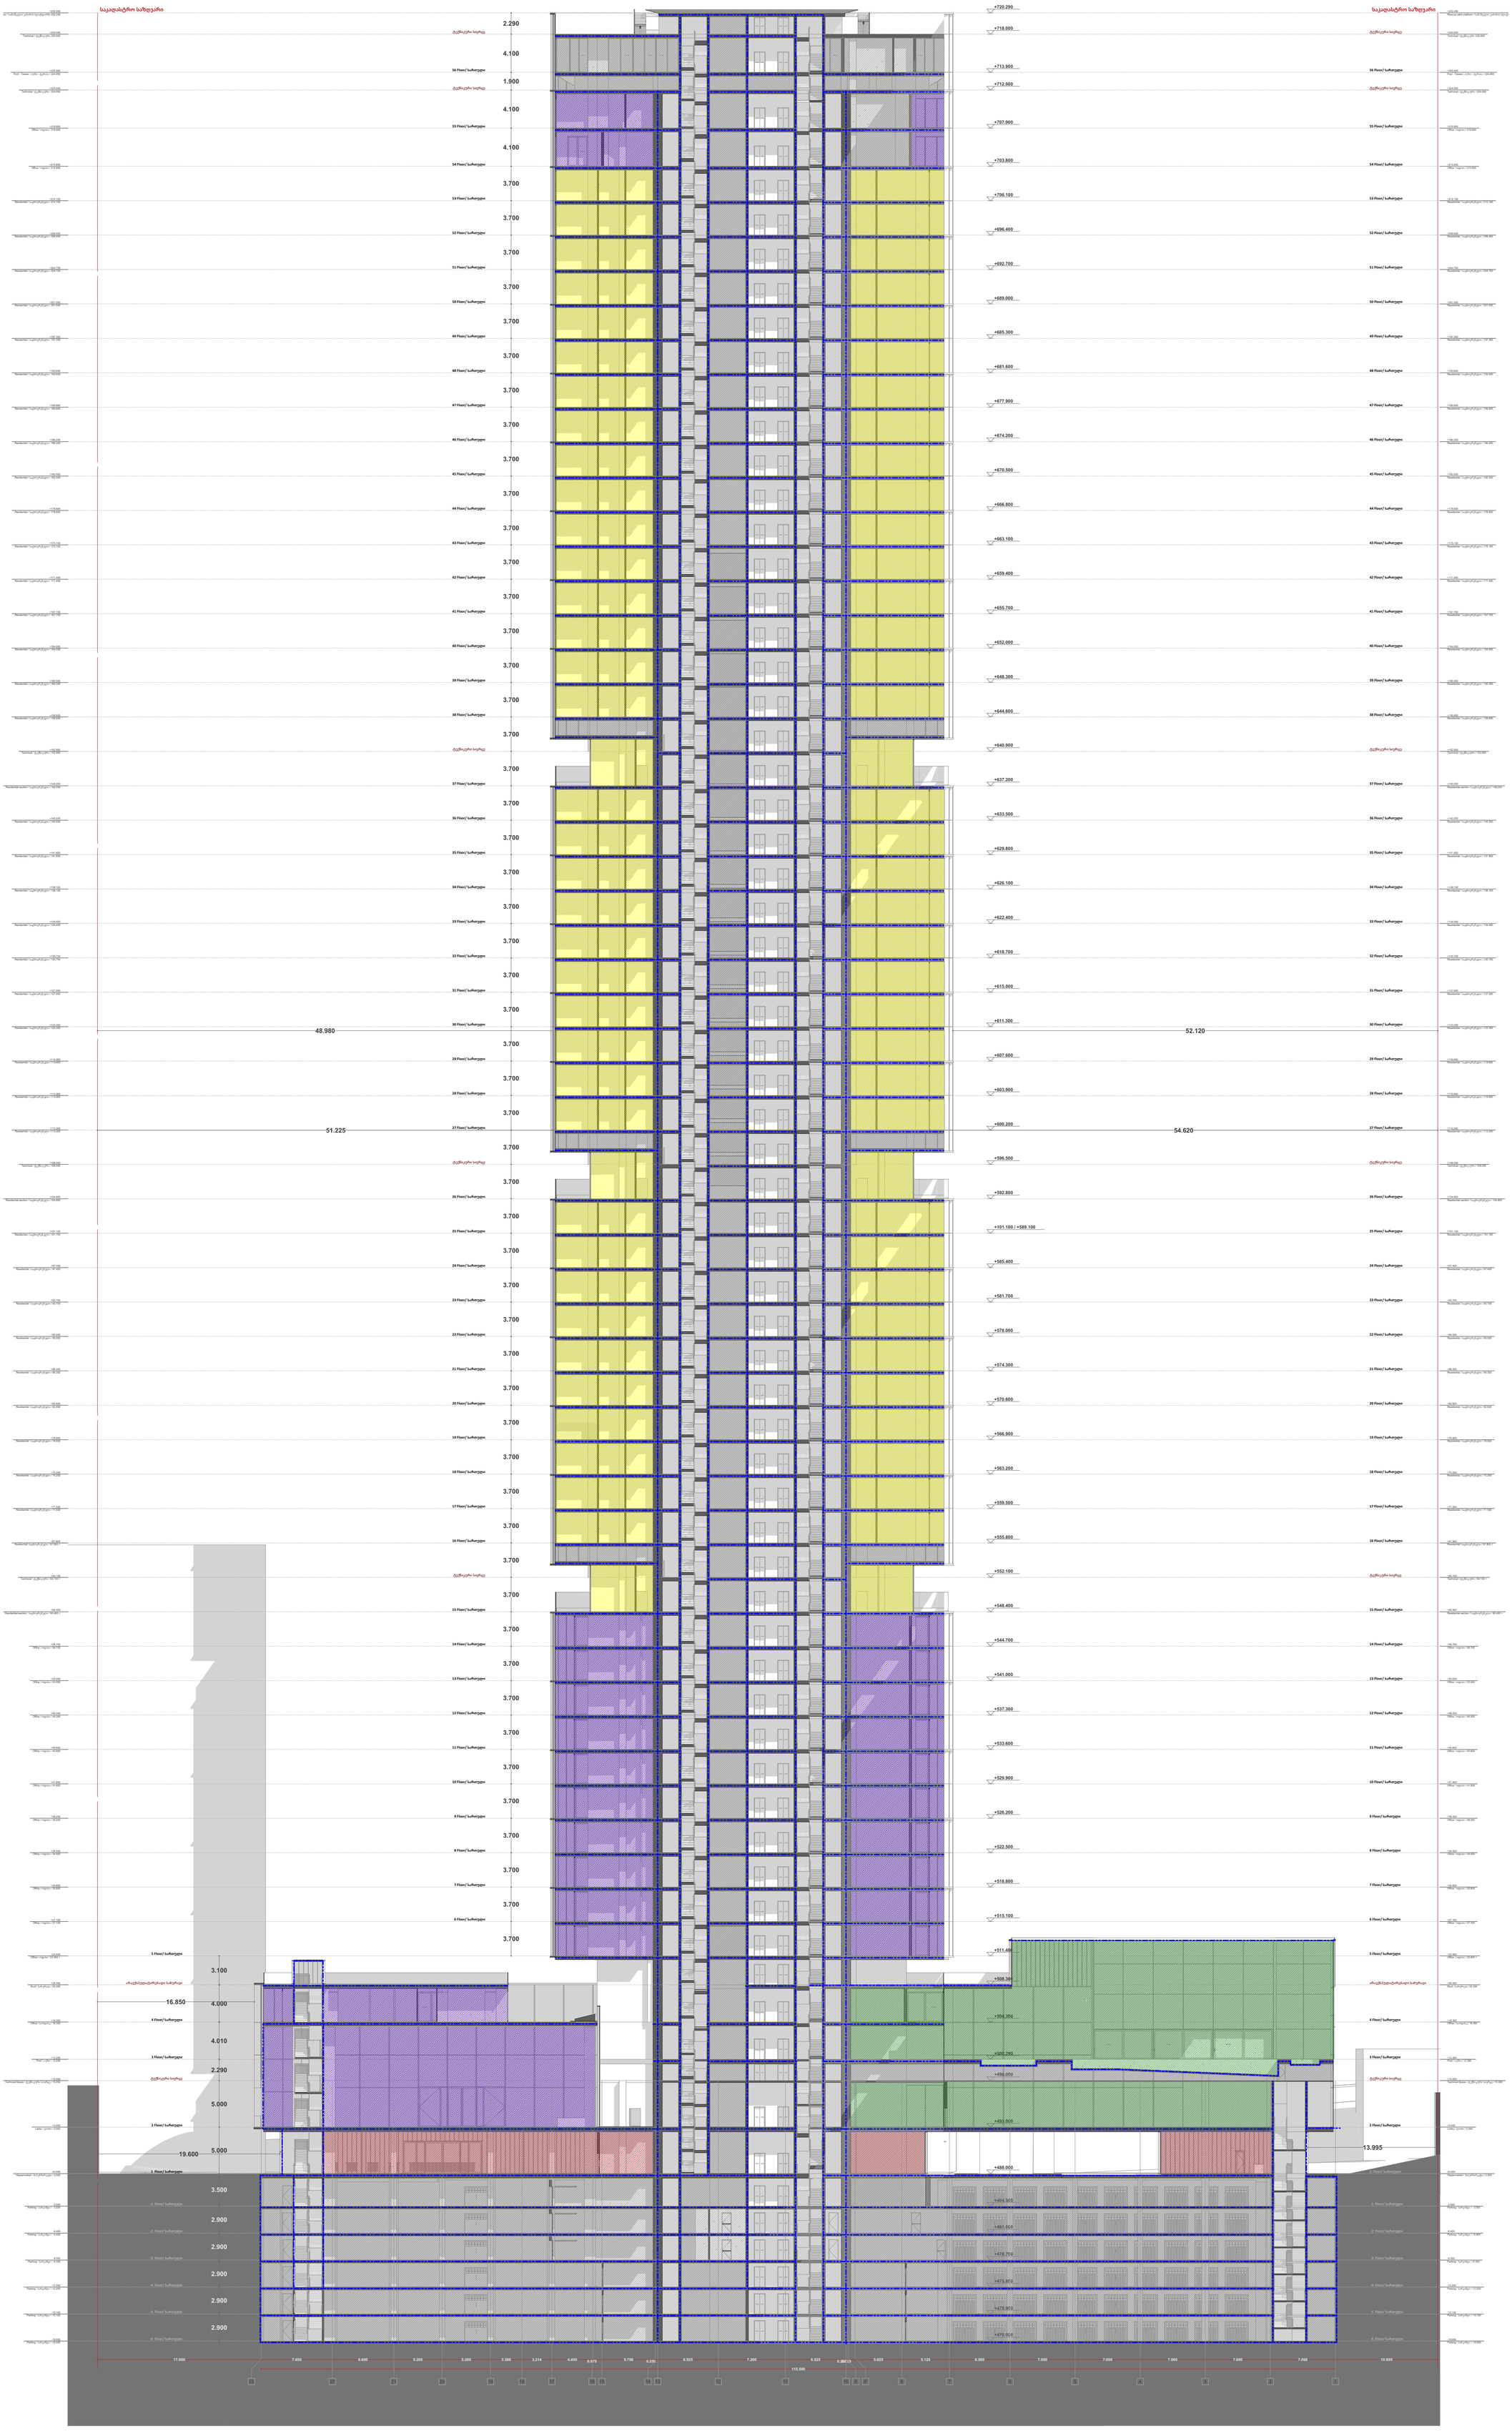

A3

A301

სათაური

41 SEctions / 41 ჭრილები

Ns studio
0179 ბაზალეთის ქუჩა 3
ქ. თბილისი, საქართველო.
Tel: 593 27 88 58
info@nsstudio.ge

პროექტი

ქალაქი თბილისი
ჭავჭავაძის გამზ.49

სტრუქტურა

Progresi LTD
ვაჟა-ფშაველას გამზირი 16
ქ. თბილისი, საქართველო.
Tel: (995 32) 237 10 09
progresi.ltd@gmail.com

ექსპლიკაცია

#06.09.2021

File: **VR Tower**

ლუკა ჩაგანავა

ნინო ჭანტურია

გეგი გიორგი ევსია

ივანე ბალიაშვილი

გიორგი ვარდოსანიძე

Ns studio

A302

1:100

ჭრილი / SEction 2-2

41 SEctions / 41 ჭრილები

A303

1:100

ჭრილი / SEction 3-3

SEctions / ჭრილები

A304

1:100

ჭრილი / SEction 4-4

SEctions / ჭრილები

A3

A304

სათაური

SEctions / ჭრილები

Ns studio
0179 ბაზალეთის ქუჩა 3
ქ. თბილისი, საქართველო.
Tel: 593 27 88 58
info@nsstudio.ge

პროექტი

ქალაქი თბილისი
ჭავჭავაძის გამზ.49

სტრუქტურა

Progresi LTD
ვაჟა-ფშაველას გამზირი 16
ქ. თბილისი, საქართველო.
Tel: (995 32) 237 10 09
progresi.ltd@gmail.com

ექსპლიკაცია

#06.09.2021

File: **VR Tower**

ლუკა ჩაგანავა

ნინო ჭანტურია

გეგი გიორგი ევსია

ივანე ბალიაშვილი

გიორგი ვარდოსანიძე

Ns studio

A305
1:100

ჭრილი / SEction 5-5

SEctions / ჭრილები

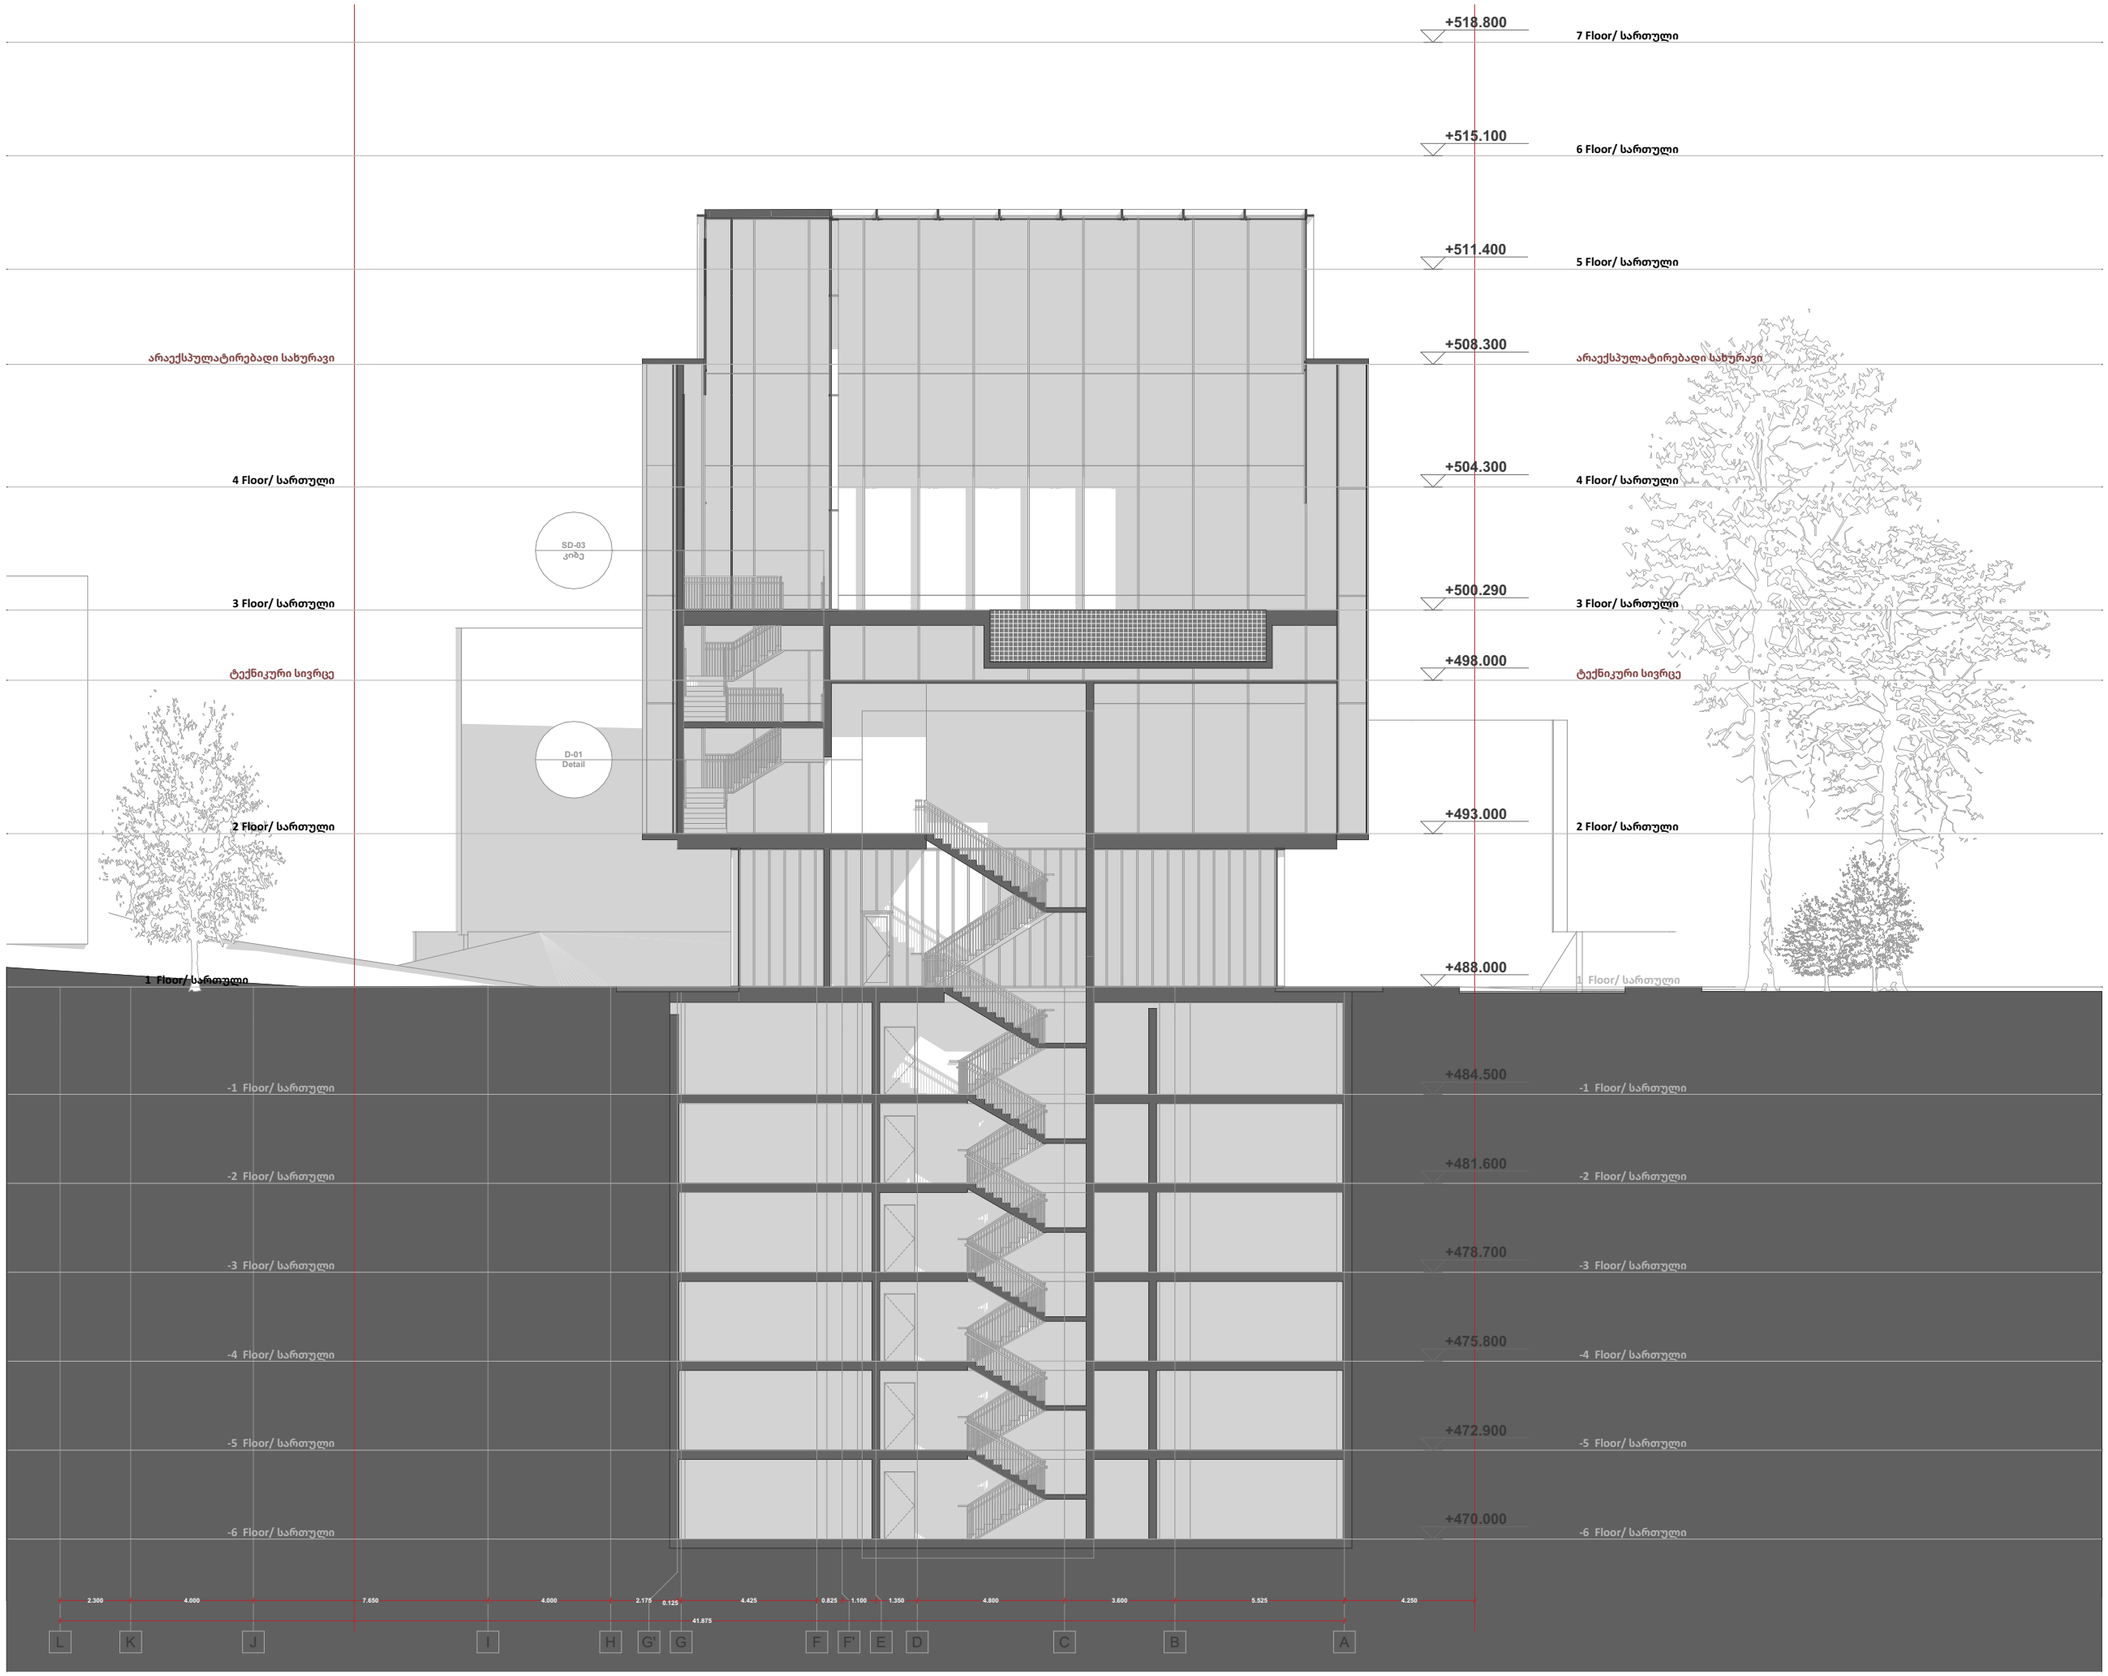

A3

A305

სათაური

SEctions / ჭრილები

Ns studio
0179 ბაზალეთის ქუჩა 3
ქ. თბილისი, საქართველო.
Tel: 593 27 88 58
info@nsstudio.ge

პროექტი

ქალაქი თბილისი
ჭავჭავაძის გამზ.49

სტრუქტურა

Progresi LTD
ვაჟა-ფშაველას გამზირი 16
ქ. თბილისი, საქართველო.
Tel: (995 32) 237 10 09
progresi.ltd@gmail.com

ინფორმაცია დამკვეთის შესახებ

ექსპლიკაცია

#06.09.2021
File: **VR Tower**
ლუკა ჩაგანავა
ნინო ჭანტურია
გეგი გიორგი ევსია
ივანე ბალიაშვილი
გიორგი ვარდოსანიძე

Ns studio

A306
1:100

ჭრილი / SEction 6-6 (პანდუსი)

SEctions / ჭრილები



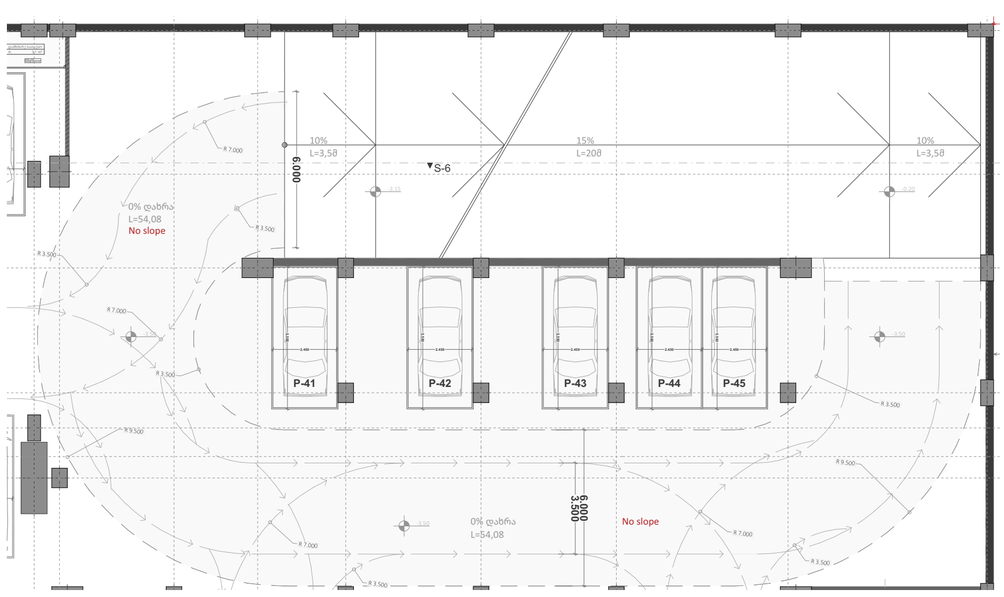

1:166.67 -1 პარკინგის სართული

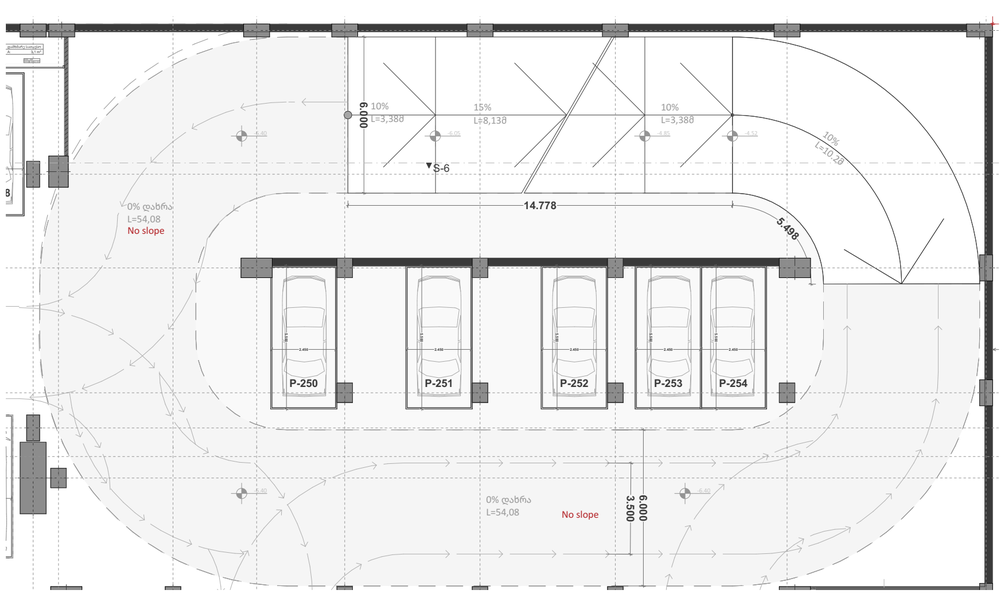

1:166.67 -2 პარკინგის სართული

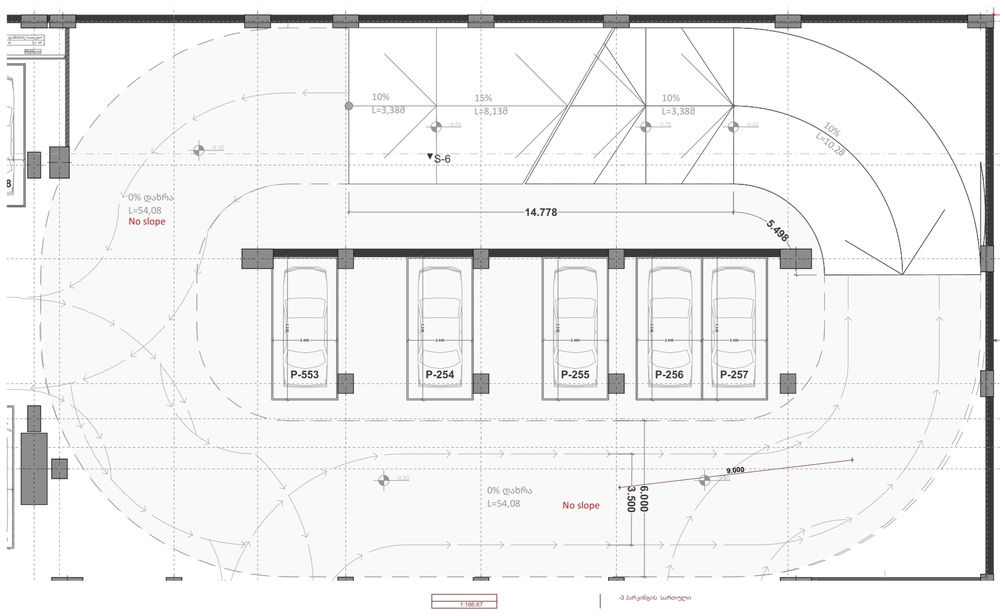

1:166.67 -3 პარკინგის სართული

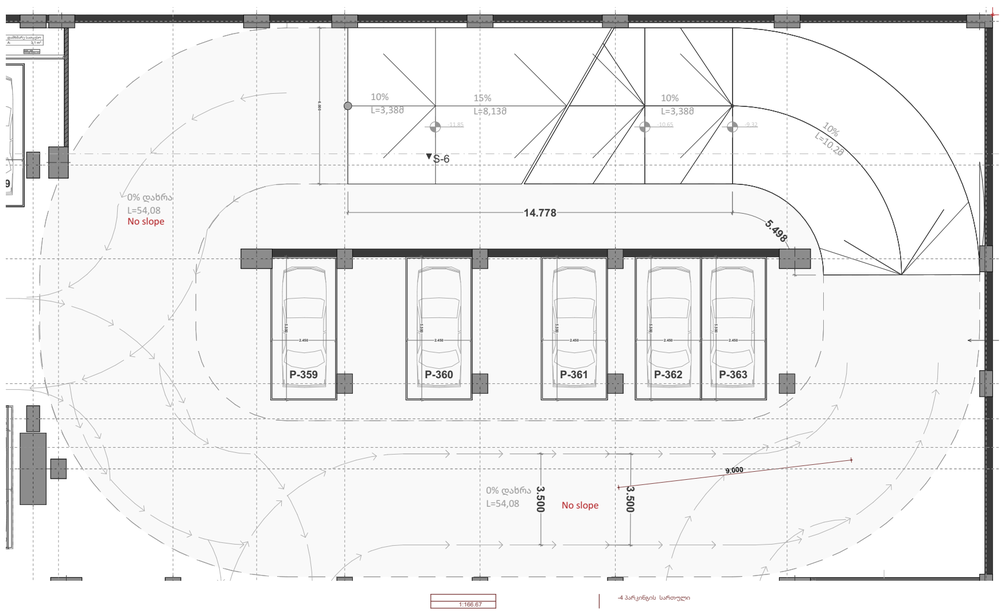

1:166.67 -4 პარკინგის სართული

A3

A306

სათაური

SEctions / ჭრილები

Ns studio
0179 ბაზალეთის ქუჩა 3
ქ. თბილისი, საქართველო.
Tel: 593 27 88 58
info@nsstudio.ge

პროექტი

ქალაქი თბილისი
ჭავჭავაძის გამზ.49

სტრუქტურა

Progresi LTD
ვაჟა-ფშაველას გამზირი 16
ქ. თბილისი, საქართველო.
Tel: (995 32) 237 10 09
progresi.ltd@gmail.com

ექსპლიკაცია

#06.09.2021

File: **VR Tower**

ლუკა ჩაგანავა

ნინო ჭანტურია

გეგი გიორგი ევსია

ივანე ბალიაშვილი

გიორგი ვარდოსანიძე

Ns studio

A307

1:100

ჭრილი კიბე (1)

SEctions / ჭრილები

A308
1:100

ჭრილი კიბე (2.3)

SEctions / ჭრილები

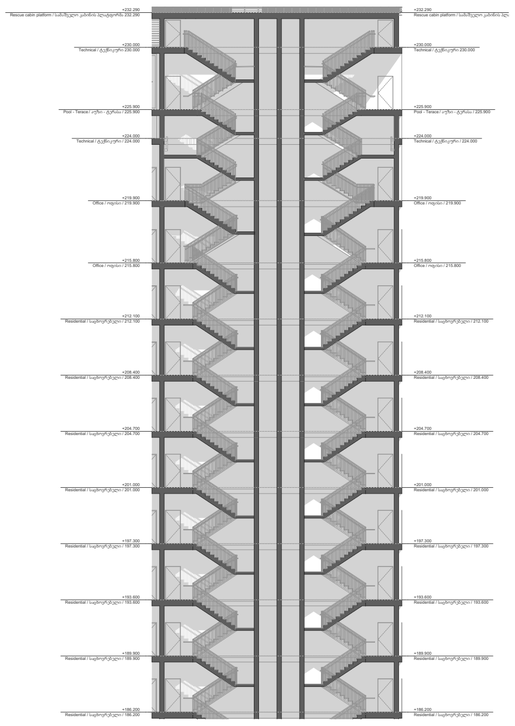

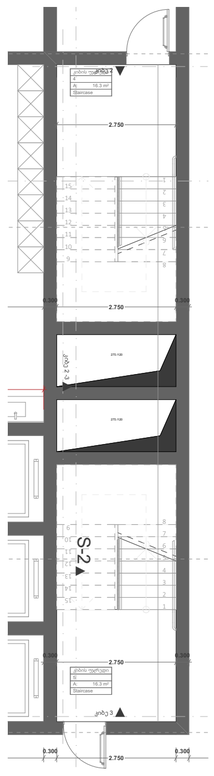

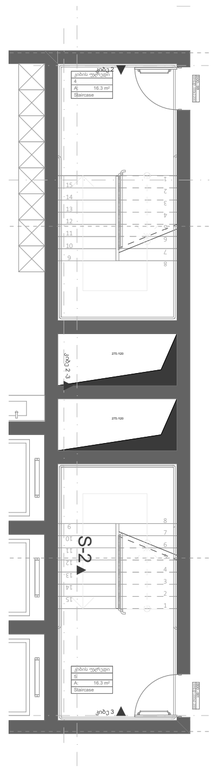

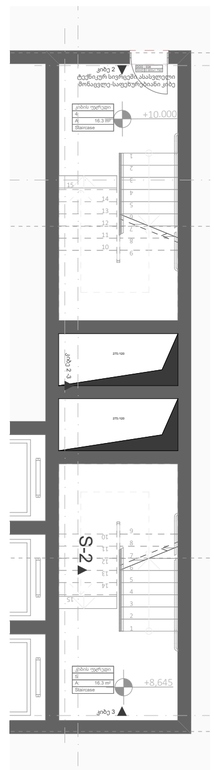

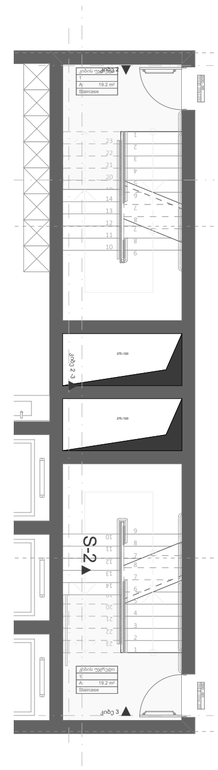

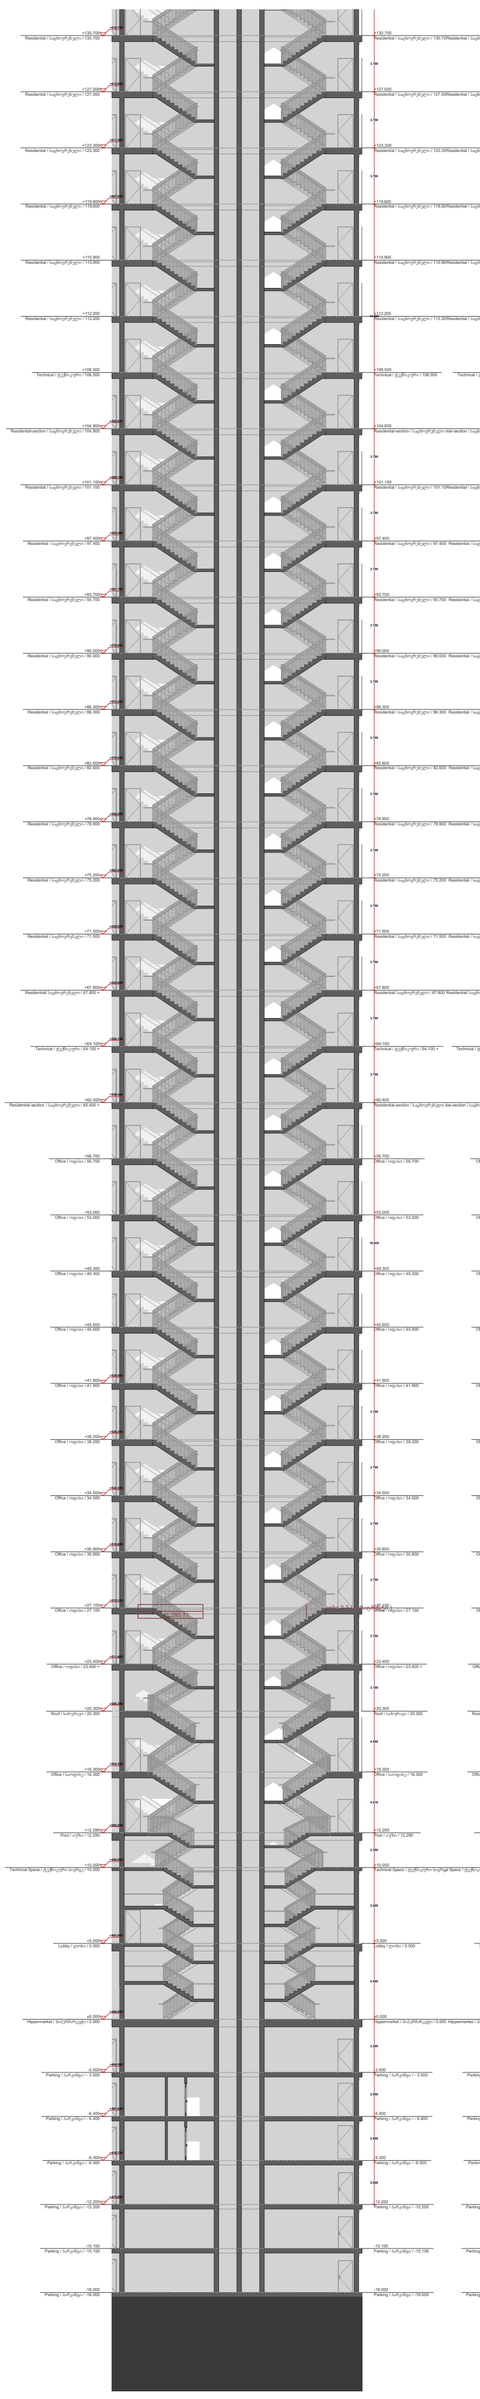

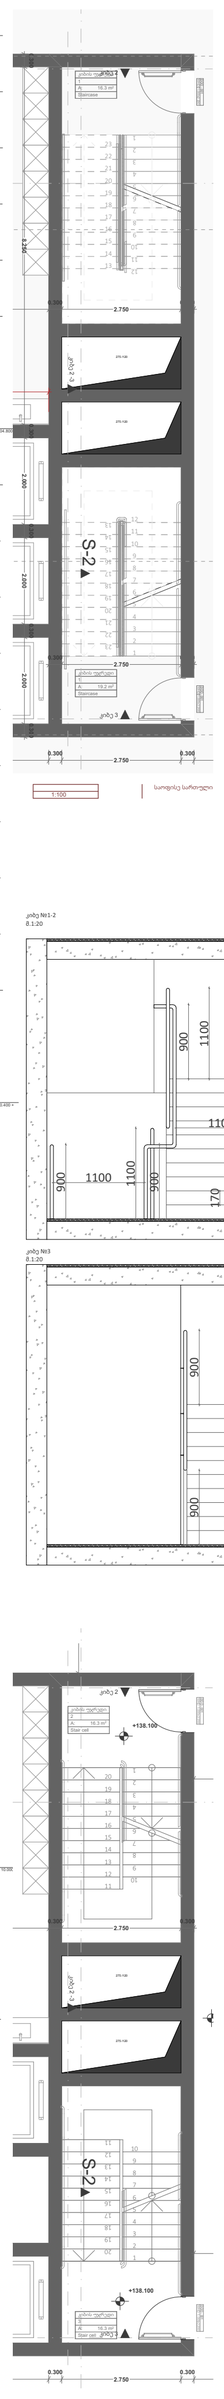

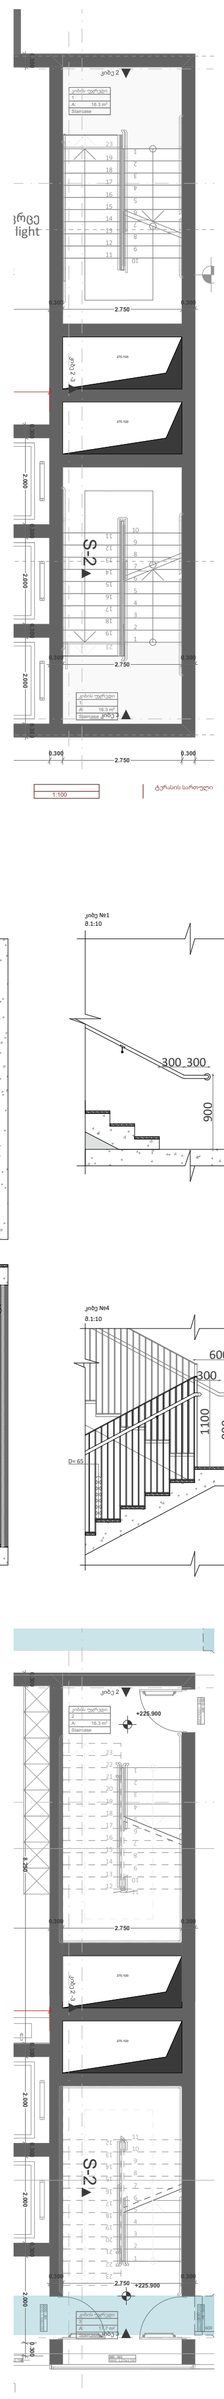

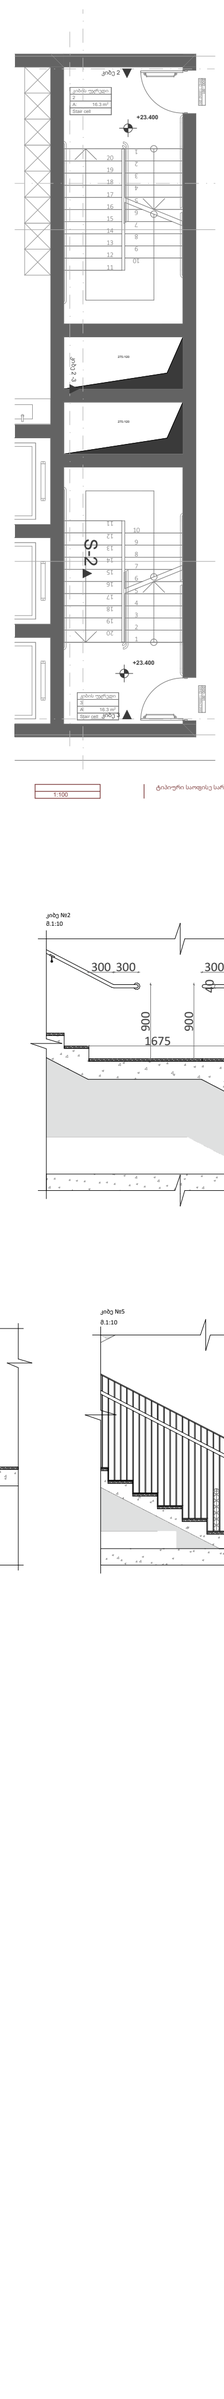

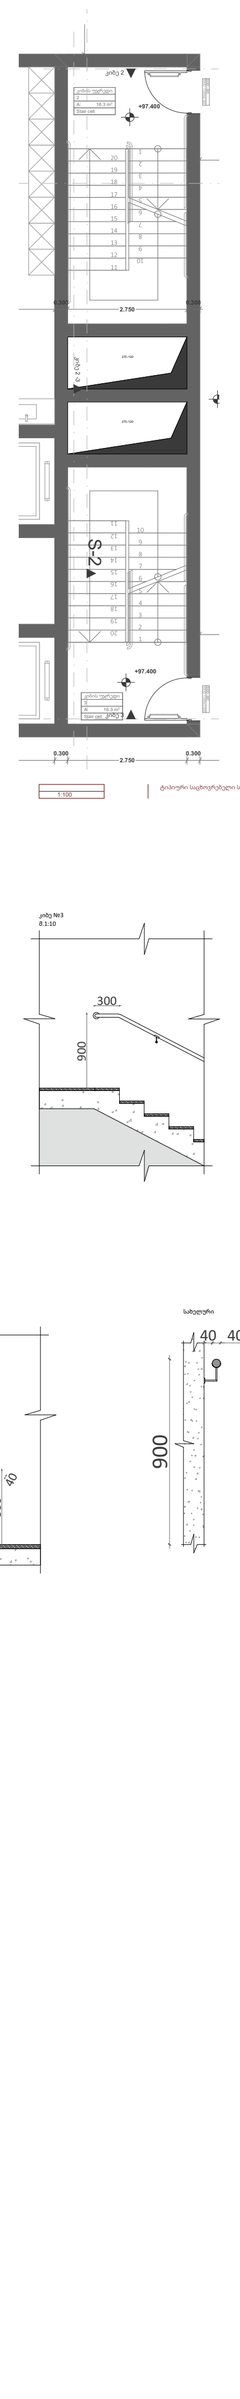

კიბე №1-2
მ 1:20

კიბე №3
მ 1:20

კიბე №1
მ 1:10

კიბე №2
მ 1:10

კიბე №3
მ 1:10

კიბე №4
მ 1:10

კიბე №5
მ 1:10

საბეღურო

A3

A308

სათაური

SEctions / ჭრილები

Ns studio
0179 ბაზალეთის ქუჩა 3
ქ. თბილისი, საქართველო.
Tel: 593 27 88 58
info@nsstudio.ge

პროექტი

ქალაქი თბილისი
ჭავჭავაძის გამზ.49

სტრუქტურა

Progresi LTD
ვაჟა-ფშაველას გამზირი 16
ქ. თბილისი, საქართველო.
Tel: (995 32) 237 10 09
progresi.ltd@gmail.com

ექსპლიკაცია

#06.09.2021

File: **VR Tower**

ლუკა ჩაგანავა

ნინო ჭანტურია

გეგი გიორგი ევსია

ივანე ბალიაშვილი

გიორგი ვარდოსანიძე

Ns studio

A309
1:100

ჭრილი კიბე 4

SEctions / ჭრილები

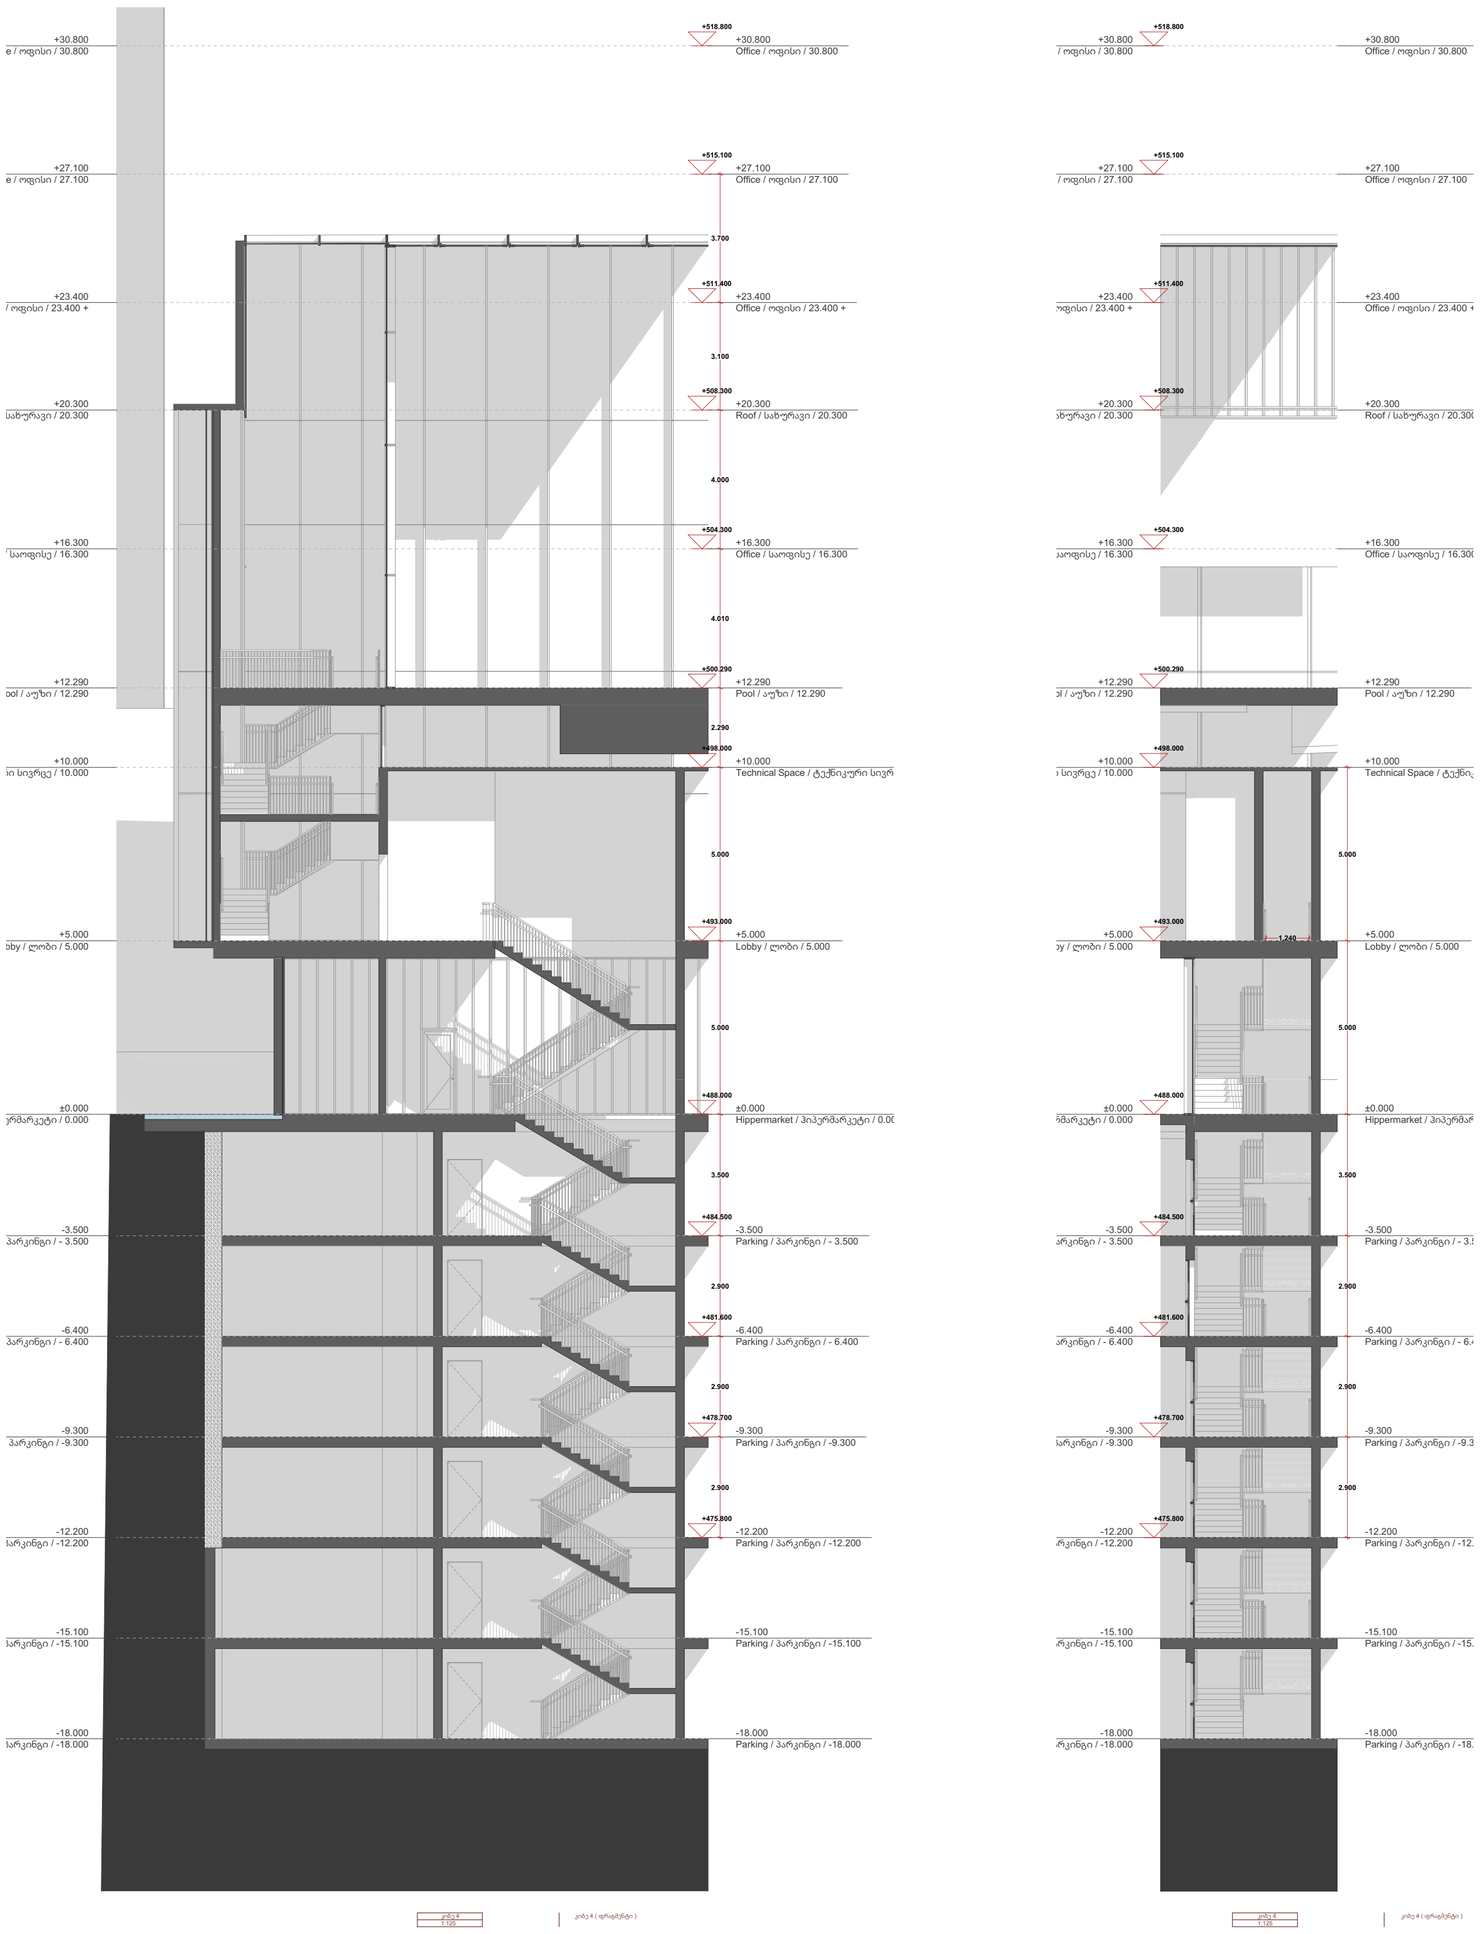

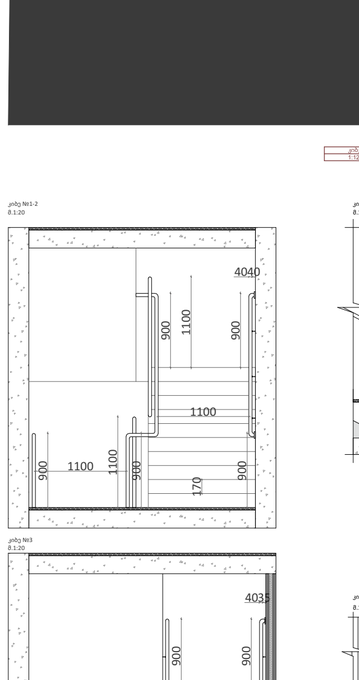

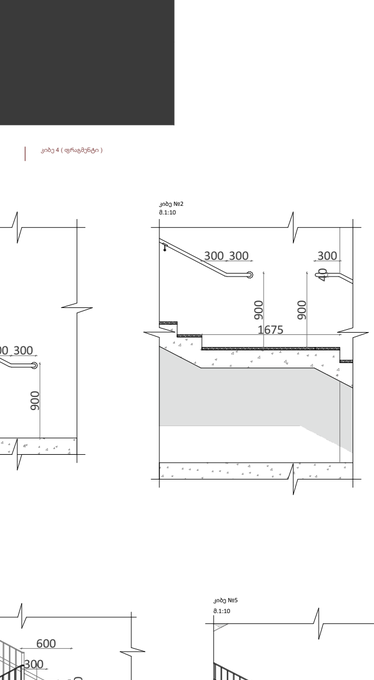

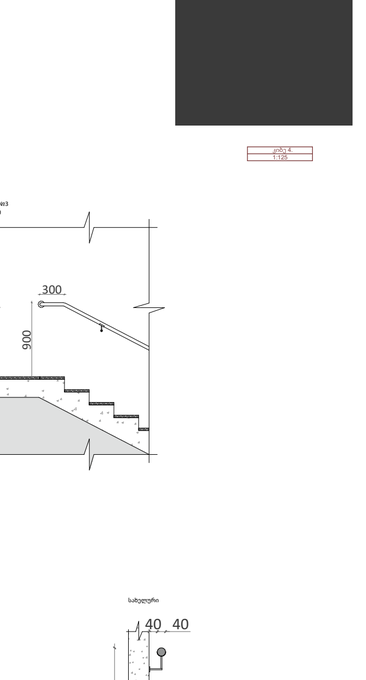

A3

A309

სათაური

SEctions / ჭრილები

Ns studio
0179 ბაზალეთის ქუჩა 3
ქ. თბილისი, საქართველო.
Tel: 593 27 88 58
info@nsstudio.ge

პროექტი

ქალაქი თბილისი
ჭავჭავაძის გამზ.49

სტრუქტურა

Progresi LTD
ვაჟა-ფშაველას გამზირი 16
ქ. თბილისი, საქართველო.
Tel: (995 32) 237 10 09
progresi.ltd@gmail.com

ექსპლიკაცია

#06.09.2021

File: **VR Tower**

ლუკა ჩაგანავა

ნინო ჭანტურია

გეგი გიორგი ევსია

ივანე ბალიაშვილი

გიორგი ვარდოსანიძე

Ns studio

A310
1:100

ჭრილი კიბე 5

SEctions / ჭრილები

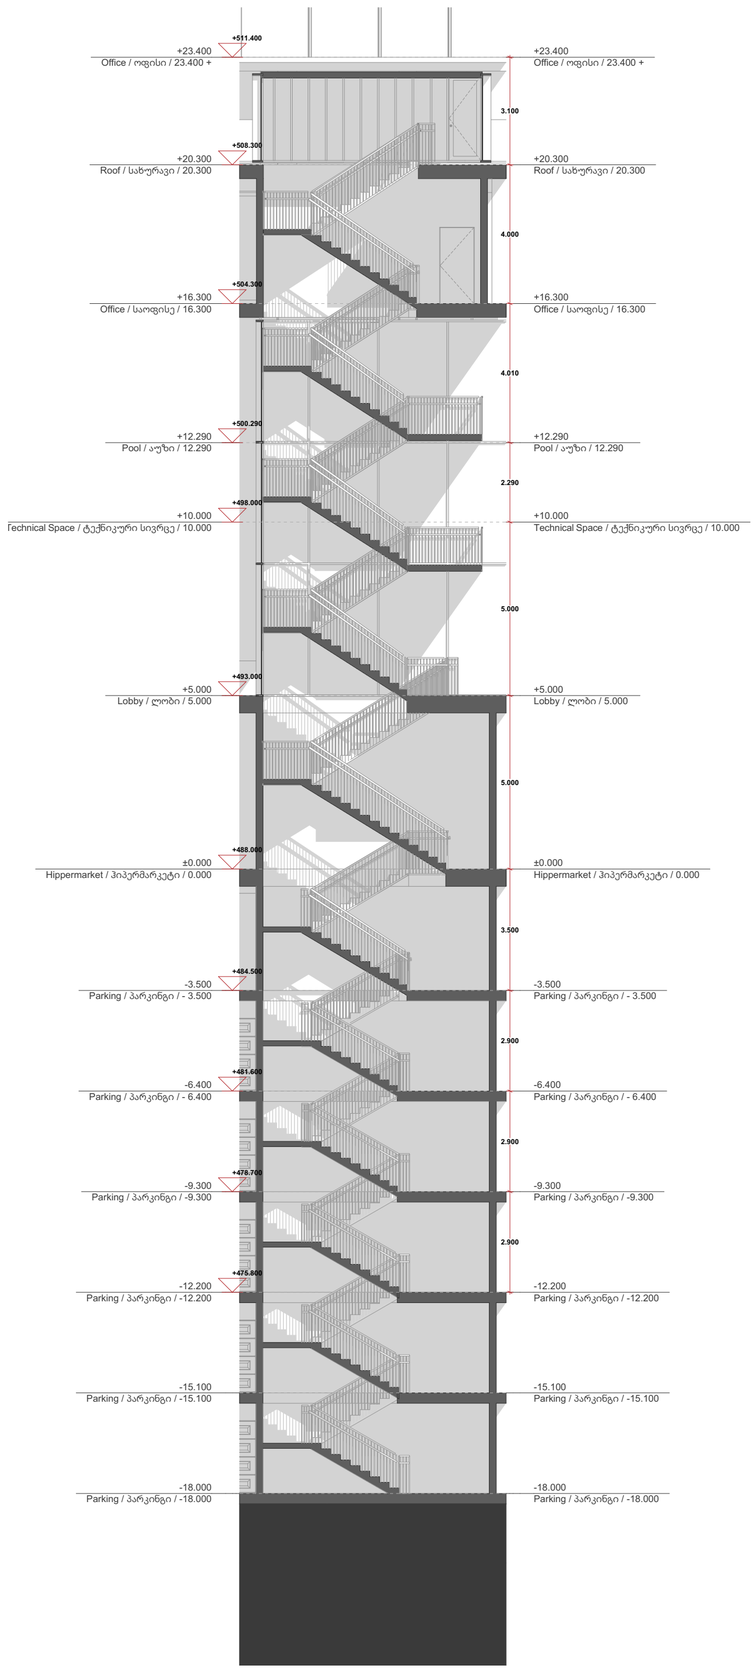



კიბე 5
1:100

კიბე 5
1:100

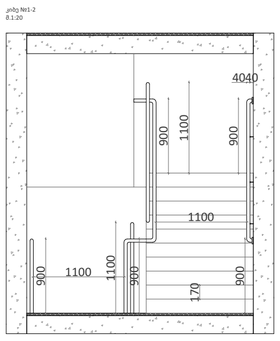

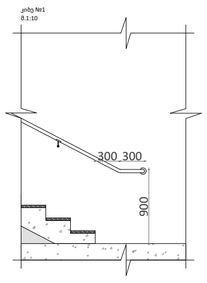

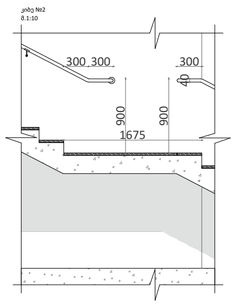

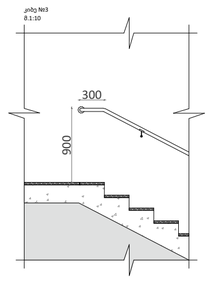

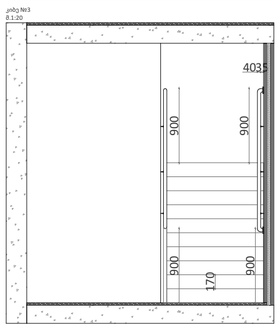

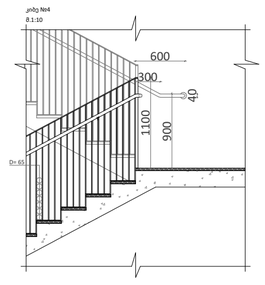

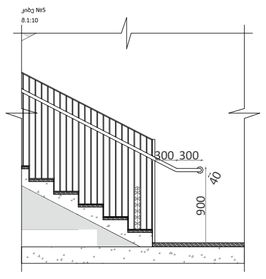

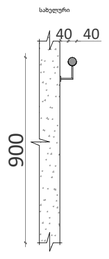

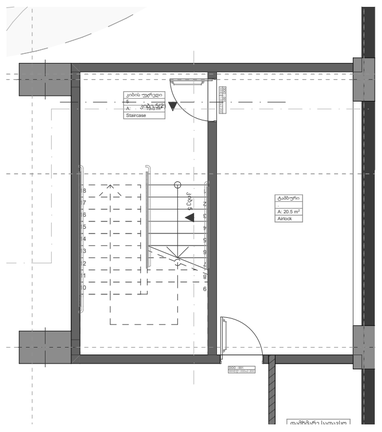

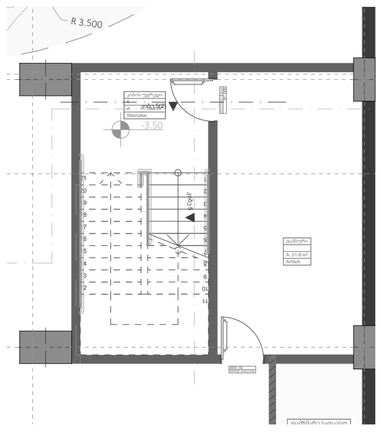

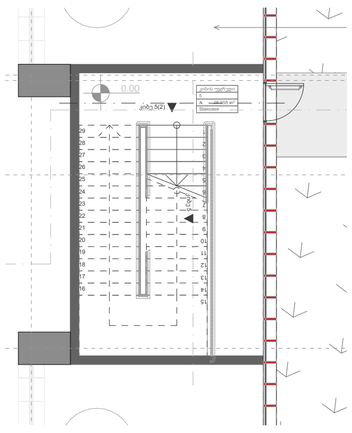

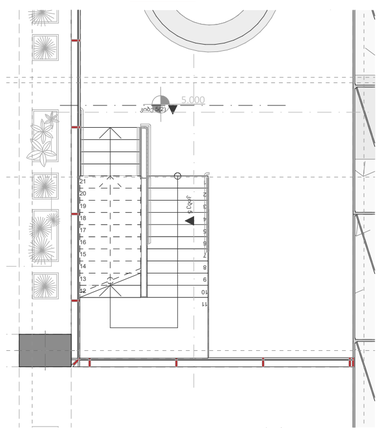

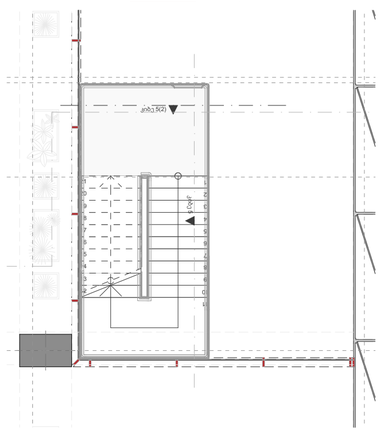

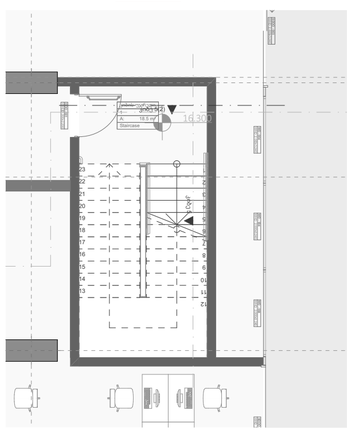

A3

A310

სათაური

SEctions / ჭრილები

Ns studio
0179 ბაზალეთის ქუჩა 3
ქ. თბილისი, საქართველო.
Tel: 593 27 88 58
info@nsstudio.ge

პროექტი

ქალაქი თბილისი
ჭავჭავაძის გამზ.49

სტრუქტურა

Progresi LTD
ვაჟა-ფშაველას გამზირი 16
ქ. თბილისი, საქართველო.
Tel: (995 32) 237 10 09
progresi.ltd@gmail.com

ექსპლიკაცია

#06.09.2021

File: **VR Tower**

ლუკა ჩაგანავა

ნინო ჭანტურია

გეგი გიორგი ევსია

ივანე ბალიაშვილი

გიორგი ვარდოსანიძე

Ns studio

A311
1:100

ჭრილი კიბე 6

SEctions / ჭრილები

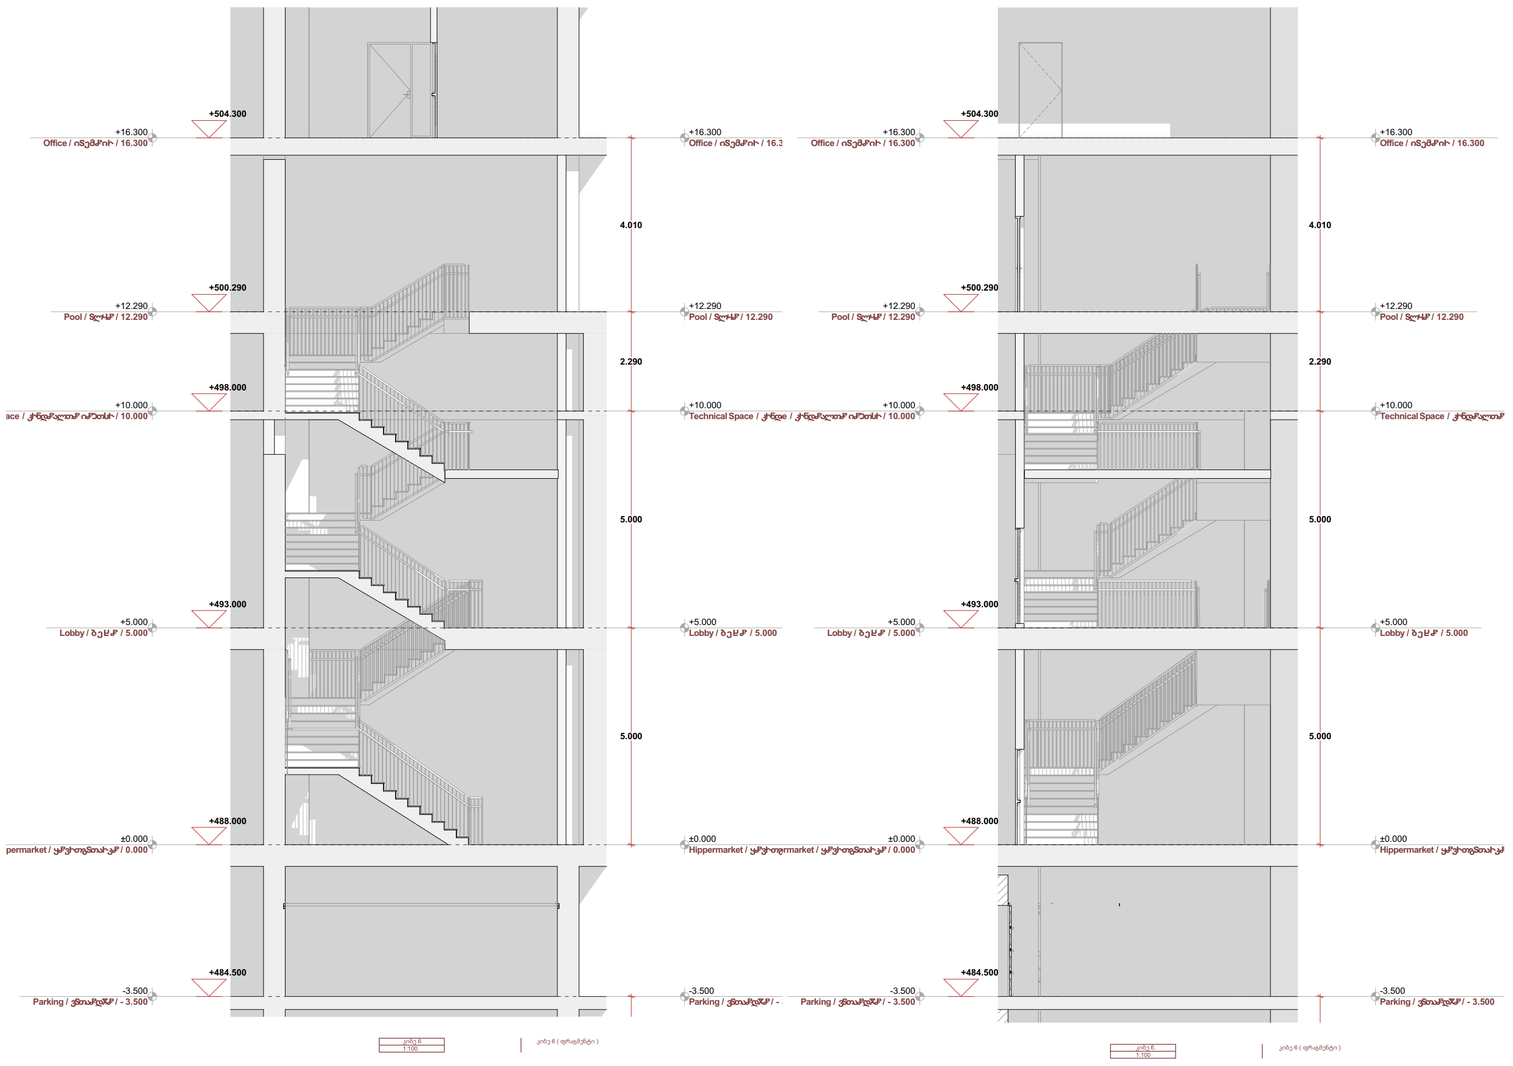

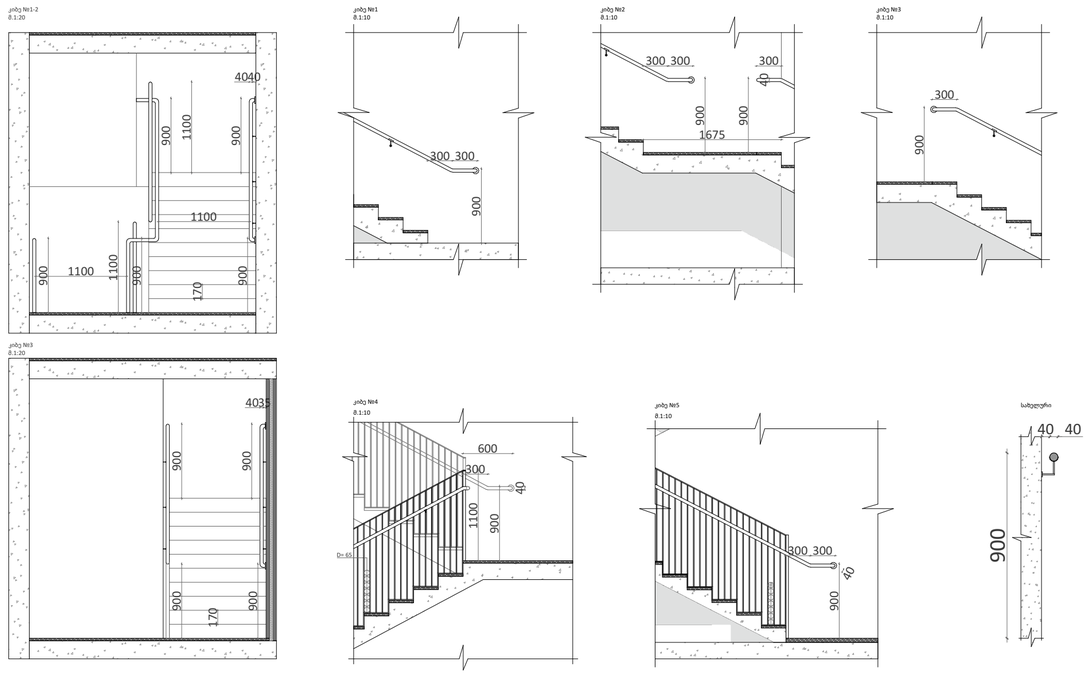



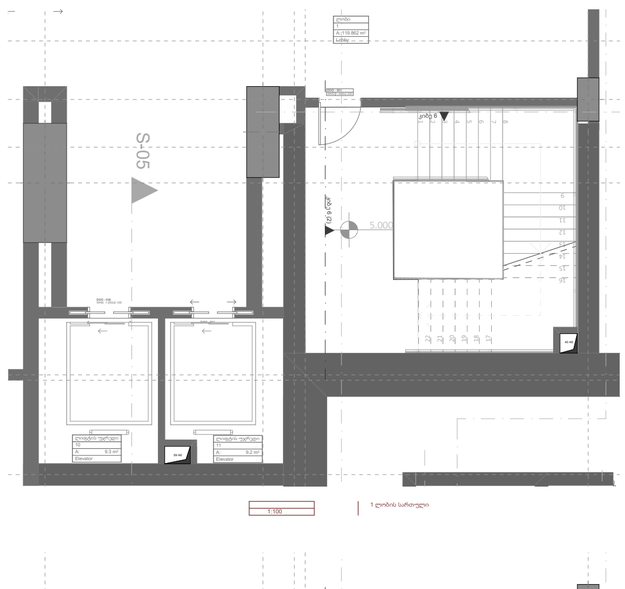

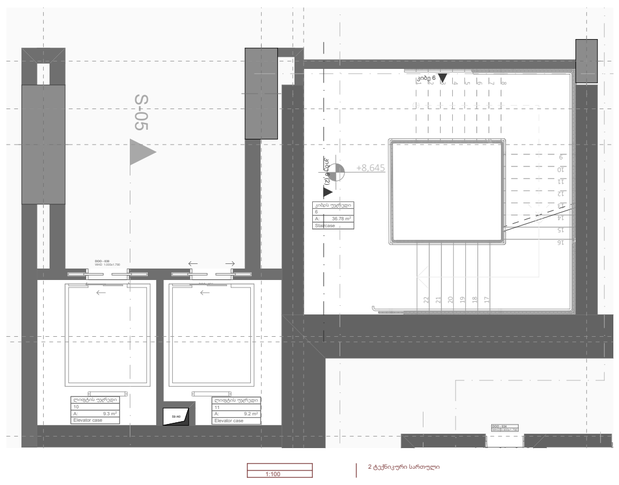

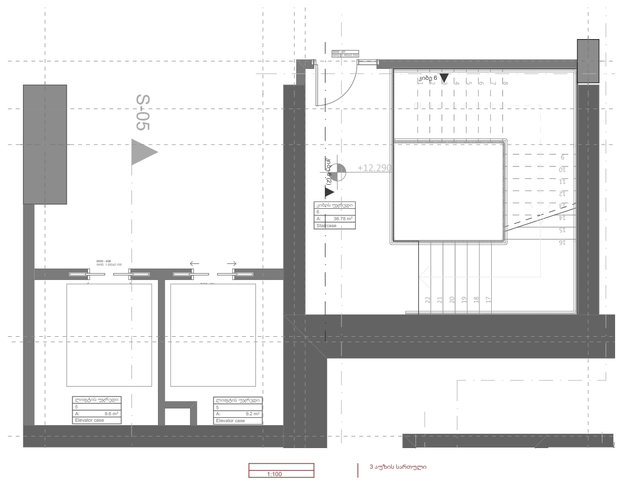

A3

A311

სათაური

SEctions / ჭრილები

Ns studio
0179 ბაზალეთის ქუჩა 3
ქ. თბილისი, საქართველო.
Tel: 593 27 88 58
info@nsstudio.ge

პროექტი

ქალაქი თბილისი
ჭავჭავაძის გამზ.49

სტრუქტურა

Progresi LTD
ვაჟა-ფშაველას გამზირი 16
ქ. თბილისი, საქართველო.
Tel: (995 32) 237 10 09
progresi.ltd@gmail.com

ექსპლიკაცია

#06.09.2021

File: **VR Tower**

ლუკა ჩაგანავა

ნინო ჭანტურია

გეგი გიორგი ევსია

ივანე ბალიაშვილი

გიორგი ვარდოსანიძე

Ns studio

A312
1:100

საპროექტო ლიფტი და მისი გაბარიტული ზომები

SEctions / ჭრილები

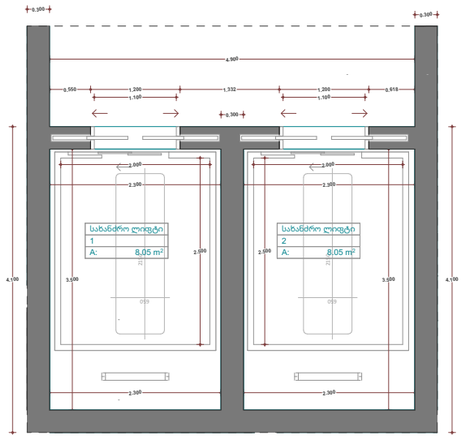

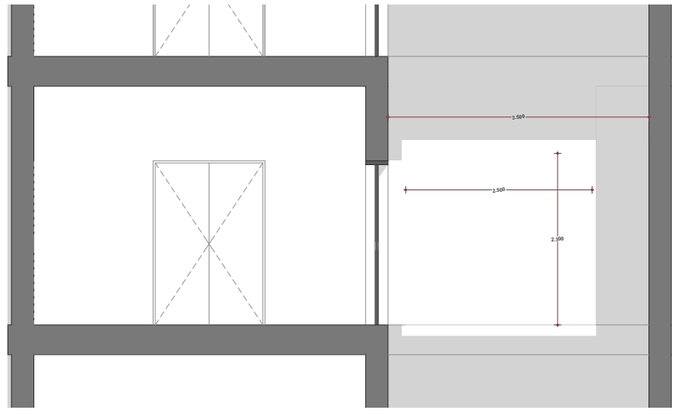

A3

A312

სათაური

SEctions / ჭრილები

Ns studio
0179 ბაზალეთის ქუჩა 3
ქ. თბილისი, საქართველო.
Tel: 593 27 88 58
info@nsstudio.ge

პროექტი

ქალაქი თბილისი
ჭავჭავაძის გამზ.49

სტრუქტურა

Progresi LTD
ვაჟა-ფშაველას გამზირი 16
ქ. თბილისი, საქართველო.
Tel: (995 32) 237 10 09
progresi.ltd@gmail.com

ინფორმაცია დამკვეთის შესახებ

ექსპლიკაცია

#06.09.2021

File: **VR Tower**

ლუკა ჩაგანავა

ნინო ჭანტურია

გეგი გიორგი ევსია

ივანე ბალიაშვილი

გიორგი ვარდოსანიძე

Ns studio

A900 | მისაწვდომობის ფრაგმენტი

1:100 | მისაწვდომობის ფრაგმენტები

კ-1 კარი ზღურბლის გარეშე მიმხურავით

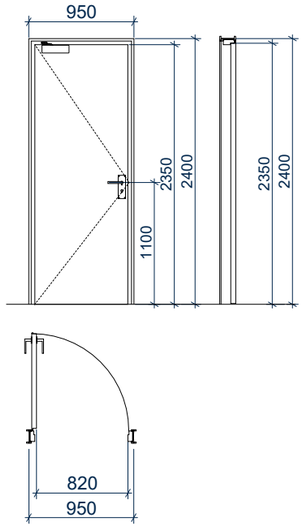

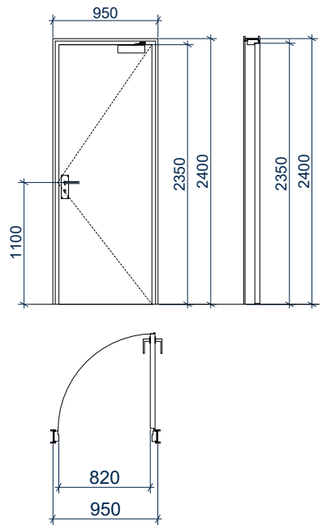

კ-2 კარი ზღურბლით მიმხურავის გარეშე

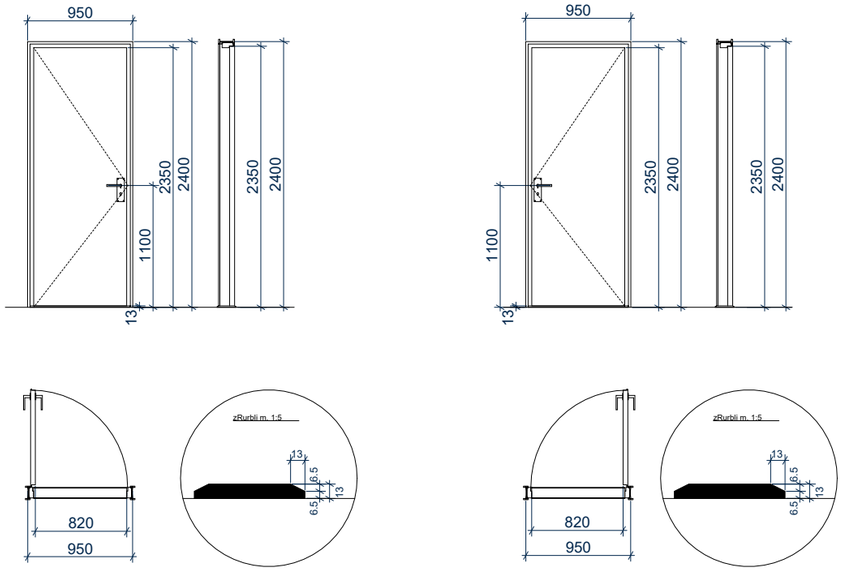

კ-3 კარი ზღურბლის და მიმხურავის გარეშე

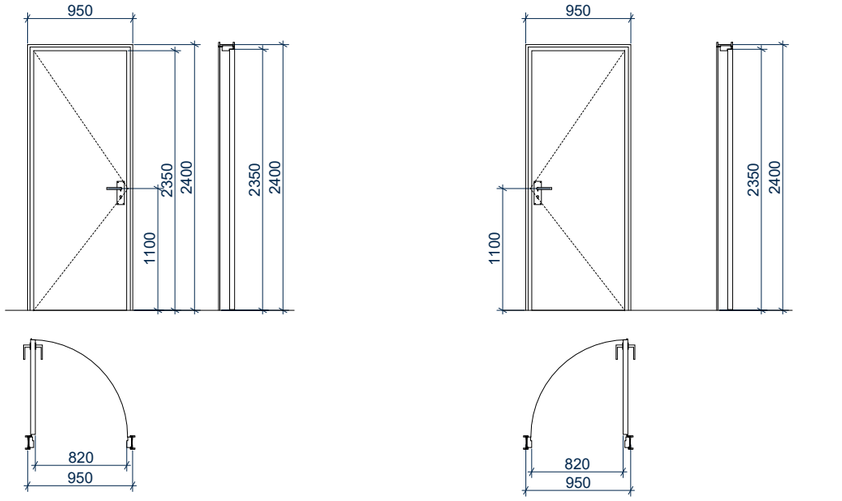

შენიშვნები:

* კარის ზედაპირი უნდა იყოს გლუვი იატაკიდან მინიმუმ 250 მმ-ის საზღვრებში.
* სახელურები, ჩამოსაწევი სახელურები, საკეტები, რაზები და მისაწვდომი კარის სხვა სამართავები ისეთი ფორმის იქნება, რომ ადვილად შეიძლებოდეს ერთი ხელით
მოქიდება და მის ასამუშავებლად საჭირო არ იქნება მაგრად მოქიდება, წვალება ან მაჯის ტრიალი.
* დახურული კარის კავეულის გასაღები ნაწილები და გაღებისათვის განკუთვნილი ძალა შესაბამისობაში იქნება

შემდეგთან:

1. წინიდან მისაწვდომობისას, გამოწევით ან მიწოლით გაღებადი, არაუმეტეს 66.7 ნიუტონი.
2. ბრუნვითი მოძრაობით გასაღები, არაუმეტეს 315 ნიუტონი სმ.

* **გასასვლელის კომპონენტებს (გზა-კიბე და ვესტიბიული) ემსახურება მიმხურავით აღჭურვილი კარებები.**
* კარის მიმხურავები ისე მოეწყობა, რომ 90 გრადუსით, ღია მდგომარეობიდან 12 გრადუსით გაღებულ მდგომარეობამდე კარის მისახურად საჭირო დრო არაუმცირეს 5 წამი იქნება.
* კარის ზამბარიანი ანჯამები ისე მოეწყობა, რომ 70 გრადუსით ღია მდგომარეობიდან დახურულ
მდგომარეობამდე კარი არაუმცირეს 1.5 წამში გადავა.
* ცეცხლმედეგი კარისგან განსხვავებული კარის მიწოლით ან გამოწევით გაღებისათვის საჭირო ძალა შესაბამისობაში იქნება შემდეგთან:
1. შენობაში განთავსებული ანჯამიანი კარი: არაუმეტეს 22.2 ნიუტონი.
* კარებების ცეცხლმედეგობა მითითებულია ხანძარსაწინააღმდეგო გეგმებზე. ∑ კარებების გაღების მიმართულება მითითებულია გეგმებზე.
* კერის ზღურბლი მითითბულია გეგმებზე
* არცერთი კარის სუფთა სიმაღლე არ იქნება 2,05 მეტრზე

A3

A900

სათაური

მისაწვდომობის ფრაგმენტები

Ns studio
0179 ბაზალეთის ქუჩა 3
ქ. თბილისი, საქართველო.
Tel: 593 27 88 58
info@nsstudio.ge

პროექტი

ქალაქი თბილისი
ჭავჭავაძის გამზ.49

სტრუქტურა

Progresi LTD
ვაჟა-ფშაველას გამზირი 16
ქ. თბილისი, საქართველო.
Tel: (995 32) 237 10 09
progresi.ltd@gmail.com

ინფორმაცია დამკვეთის შესახებ

ექსპლიკაცია

#06.09.2021

File: **VR Tower**

ლუკა ჩაგანავა

ნინო ჭანტურია

გეგი გიორგი ევსია

ივანე ბალიაშვილი

გიორგი ვარდოსანიძე

Ns studio

A900
1:100

მისაწვდომობის ფრაგმენტი

მისაწვდომობის ფრაგმენტები

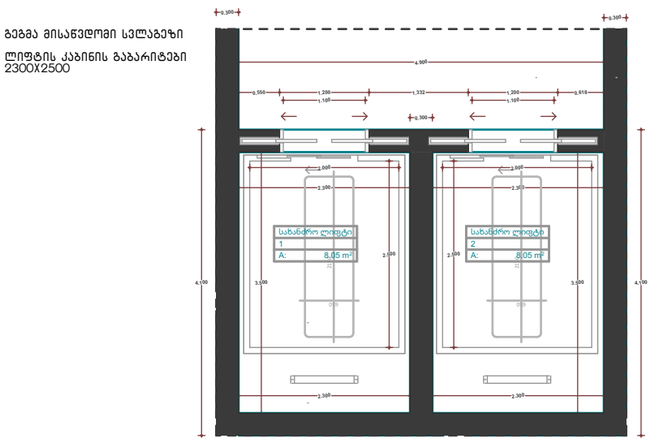

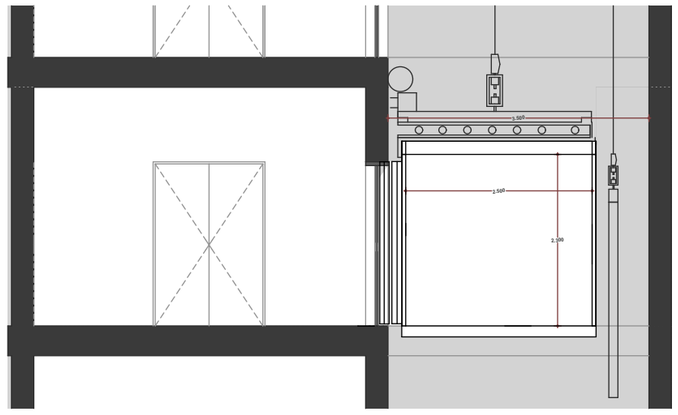

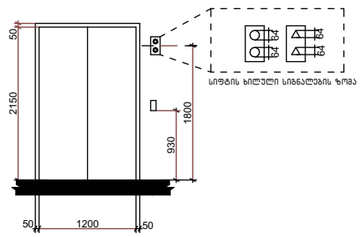

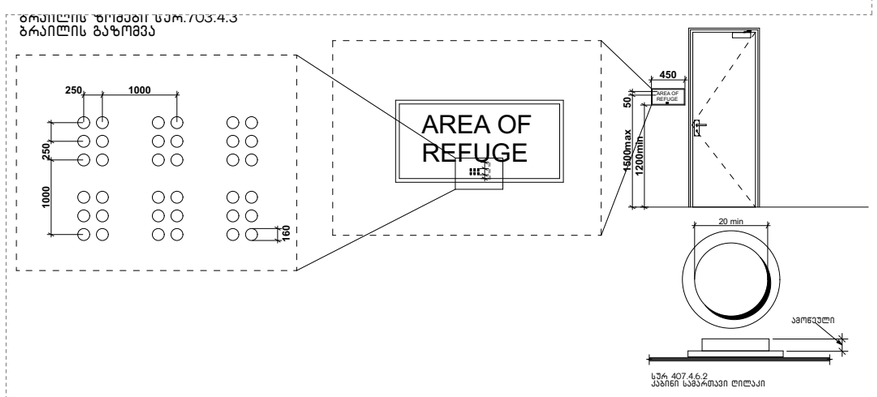

შენიშვნები:

შენობაში გამოყენებულია 408-ე ქვეთავის
შესაბამისი შეზღუდული გამოყენების ლიფტი.
.ლიფტი შესაბამისობაში იქნება სტანდარტთან ASME A17.1/CSA
.ლიფტის გამოსაძახებელი ღილაკები და კლავიშები შესაბამისობაში იქნება 407.2.1ქვეთავთან
.ფოიეს სიგნალები შესაბამისობაში იქნება 407.2.2 ქვეთავთან
.ლიფტის მახტებთან განთავსებული ნიშნები შესაბამისობაში იქნება 407.2.3 ქვეთავთან
.ლიფტის კაბინის ბალანსირება შესაბამისობაში იქნება 407.4.4 -ე ქვეთავთან
.ლიფტის კაბინის განათება შესაბამისობაში იქნება 407.4.5 -ე ქვეთავთან
.ლიფტის კაბინის სამართავები შესაბამისობაში იქნება 407.4.6 - ე ქვეთავთან მართვის პანელები განთავსდება გვერდითა კედლის ცენტრში.
.კაბინის სამართავების აღნიშვნები და მითითებები შესაბამისობაში იქნება 407.4.7 -ე ქვეთავთან
.კაბინაში მოეწყობა 407.4.10- ე ქვეთავის შესაბამისი საავარიო სიგნალიზაციის მექანიზმები

A3

A900

სათაური

მისაწვდომობის ფრაგმენტები

Ns studio
0179 ბაზალეთის ქუჩა 3
ქ. თბილისი, საქართველო.
Tel: 593 27 88 58
info@nsstudio.ge

პროექტი

ქალაქი თბილისი
ჭავჭავაძის გამზ.49

სტრუქტურა

Progresi LTD
ვაჟა-ფშაველას გამზირი 16
ქ. თბილისი, საქართველო.
Tel: (995 32) 237 10 09
progresi.ltd@gmail.com

ინფორმაცია დამკვეთის შესახებ

ექსპლიკაცია

#06.09.2021
File: **VR Tower**
ლუკა ჩაგანავა
ნინო ჭანტურია
გეგი გიორგი ევსია
ივანე ბალიაშვილი
გიორგი ვარდოსანიძე

Ns studio

საპროექტო შენობაში გამოყენებული თავისუფალი სივრცეები კართან მანევრირებისთვის მ1:50

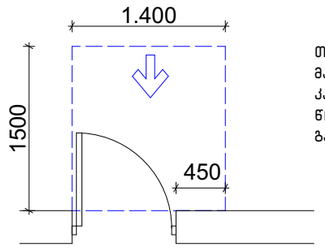

თავისუფალი სივრცე კართან მანევრირებისთვის – ანჯამიანი კარი
წინიდან მისაწვდომი – გამოწევით გაღება

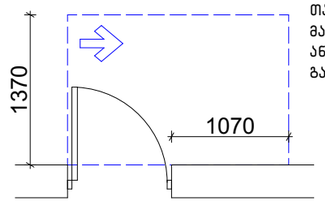

თავისუფალი სივრცე კართან მანევრირებისთვის – ანჯამიანი კარი ანჯამის მხრიდან მისაწვდომი – გამოწევით გაღება

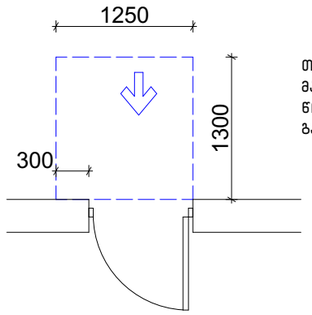

თავისუფალი სივრცე კართან მანევრირებისთვის – ანჯამიანი კარი
წინიდან მისაწვდომი – მიწოლით გაღება

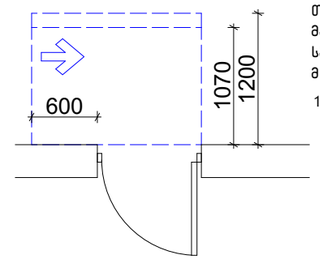

თავისუფალი სივრცე კართან მანევრირებისთვის – ანჯამიანი კარი საკეტის მხრიდან მისაწვდომი – მიწოლით გაღება

120 მინ. თუ მოწყობილია მიმბურავი

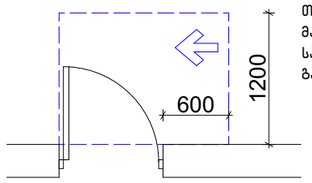

თავისუფალი სივრცე კართან მანევრირებისთვის – ანჯამიანი კარი საკეტის მხრიდან მისაწვდომი – გამოწევით გაღება

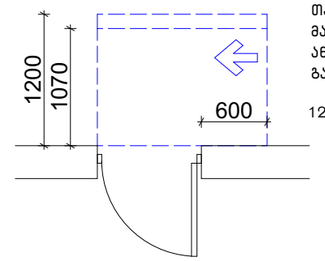

თავისუფალი სივრცე კართან მანევრირებისთვის – ანჯამიანი კარი ანჯამის მხრიდან მისაწვდომი – მიწოლით გაღება

120 მინ. თუ მოწყობილია მიმბურავი

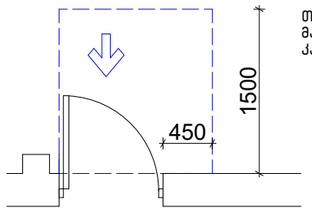

თავისუფალი სივრცე კართან მანევრირებისთვის-ნიშებში მოწყობილი კარი და ჟიშკარი-გამოწევით გაღება

იატაკის თავისუფალი სივრცე

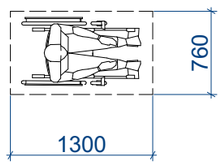

მოსატრიალებელი სივრცეები

ვარიანტი 4

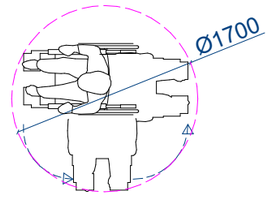

შენობაში გამოყენებული ბლოკები

ვარიანტი 1

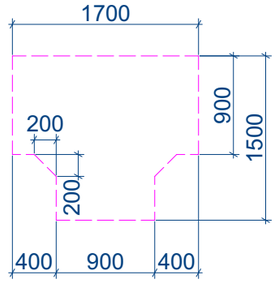

ვარიანტი 2

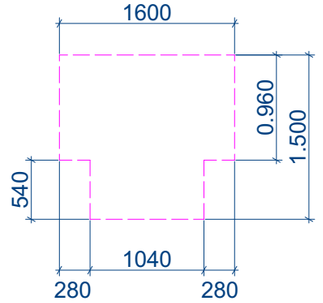

ვარიანტი 3

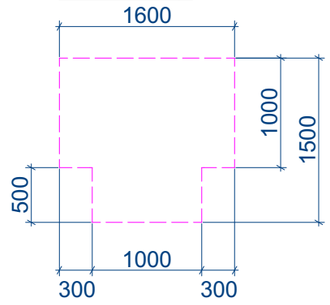

A3

A900

სათაური

მისაწვდომობის ფრაგმენტები

Ns studio
0179 ბაზალეთის ქუჩა 3
ქ. თბილისი, საქართველო.
Tel: 593 27 88 58
info@nsstudio.ge

პროექტი

ქალაქი თბილისი
ჭავჭავაძის გამზ.49

სტრუქტურა

Progresi LTD
ვაჟა-ფშაველას გამზირი 16
ქ. თბილისი, საქართველო.
Tel: (995 32) 237 10 09
progresi.ltd@gmail.com

ინფორმაცია დამკვეთის შესახებ

ექსპლიკაცია

#06.09.2021
File: **VR Tower**
ლუკა ჩაგანავა
ნინო ჭანტურია
გეგი გიორგი ევსია
ივანე ბალიაშვილი
გიორგი ვარდოსანიძე

Ns studio

A900
1:100

მისაწვდომობის ფრაგმენტი

მისაწვდომობის ფრაგმენტები

ნიშანი ამობურცული სიმბოლოებით
და ბრაილით გზა-კიბის შესასვლელთან
და გარეთ გამავალი ყველა კართან

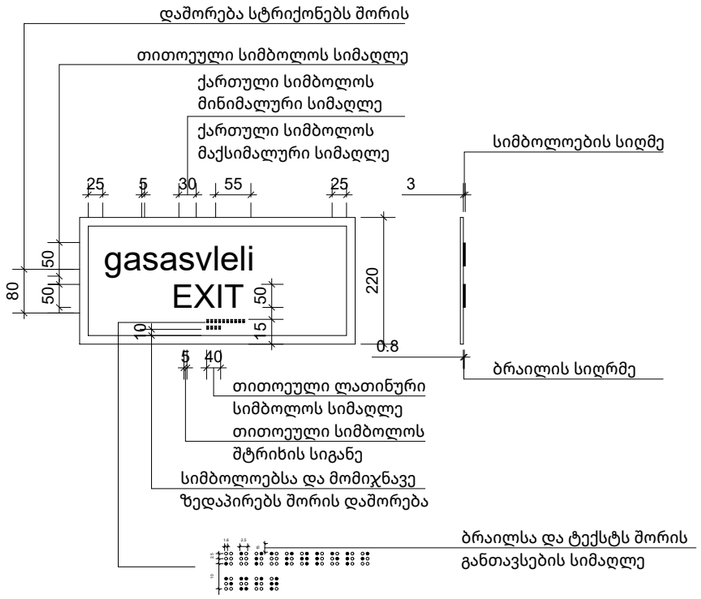

გასასვლელის განათებული ნიშანი

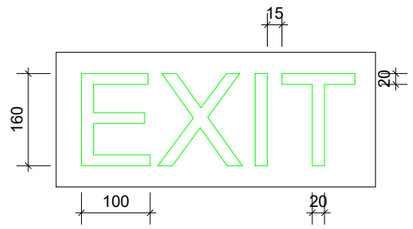

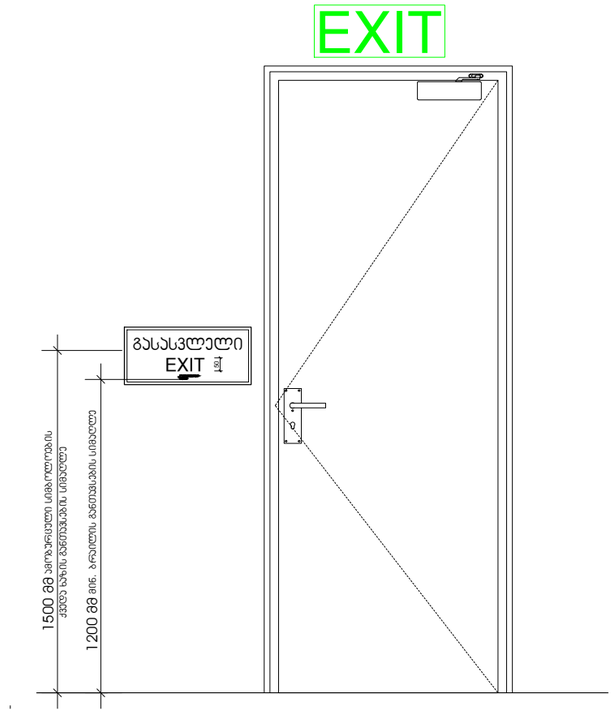

A3

A900

სათაური

მისაწვდომობის ფრაგმენტები

Ns studio
0179 ბაზალეთის ქუჩა 3
ქ. თბილისი, საქართველო.
Tel: 593 27 88 58
info@nsstudio.ge

პროექტი

ქალაქი თბილისი
ჭავჭავაძის გამზ.49

სტრუქტურა

Progresi LTD
ვაჟა-ფშაველას გამზირი 16
ქ. თბილისი, საქართველო.
Tel: (995 32) 237 10 09
progresi.ltd@gmail.com

ინფორმაცია დამკვეთის შესახებ

ექსპლიკაცია

#06.09.2021

File: **VR Tower**

ლუკა ჩაგანავა

ნინო ჭანტურია

გეგი გიორგი ევსია

ივანე ბალიაშვილი

გიორგი ვარდოსანიძე

Ns studio

მისაწვდომი ნიშნები მ. 1:50

ნიშანი, ამობურცული ნიშნებით და ბრაილით განთავსდება მისაწვდომ ტუალეტებთან კარის მომიჯნავედ.



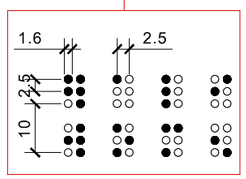

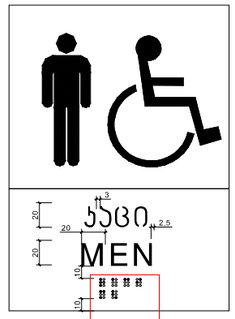

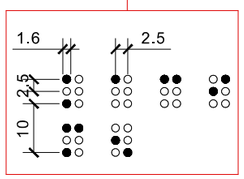



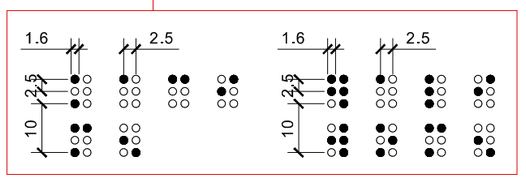

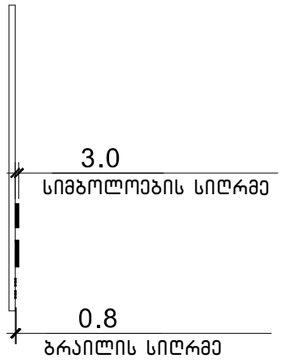

A3

A900

სათაური

მისაწვდომობის ფრაგმენტები

Ns studio
0179 ბაზალეთის ქუჩა 3
ქ. თბილისი, საქართველო.
Tel: 593 27 88 58
info@nsstudio.ge

პროექტი

ქალაქი თბილისი
ჭავჭავაძის გამზ.49

სტრუქტურა

Progresi LTD
ვაჟა-ფშაველას გამზირი 16
ქ. თბილისი, საქართველო.
Tel: (995 32) 237 10 09
progresi.ltd@gmail.com

ინფორმაცია დამკვეთის შესახებ

ექსპლიკაცია

#06.09.2021
File: **VR Tower**
ლუკა ჩაგანავა
ნინო ჭანტურია
გეგი გიორგი ევსია
ივანე ბალიაშვილი
გიორგი ვარდოსანიძე

Ns studio

A900
1:100

მისაწვდომობის ფრაგმენტი

მისაწვდომობის ფრაგმენტები

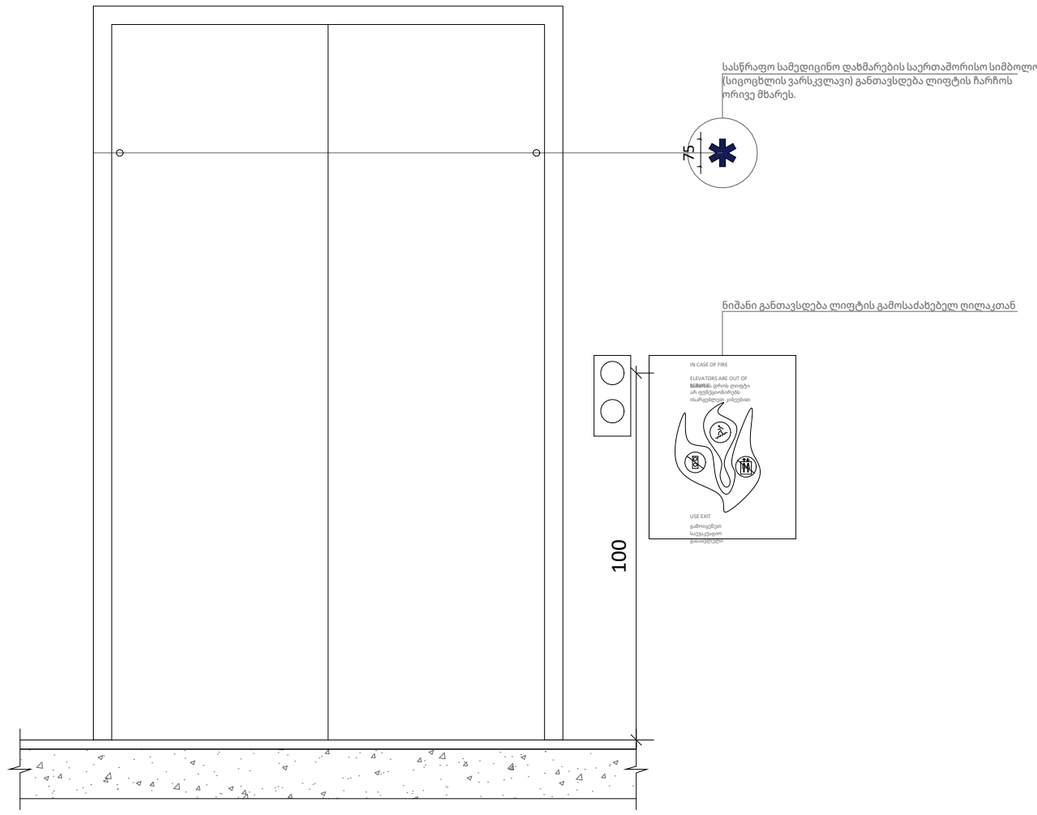

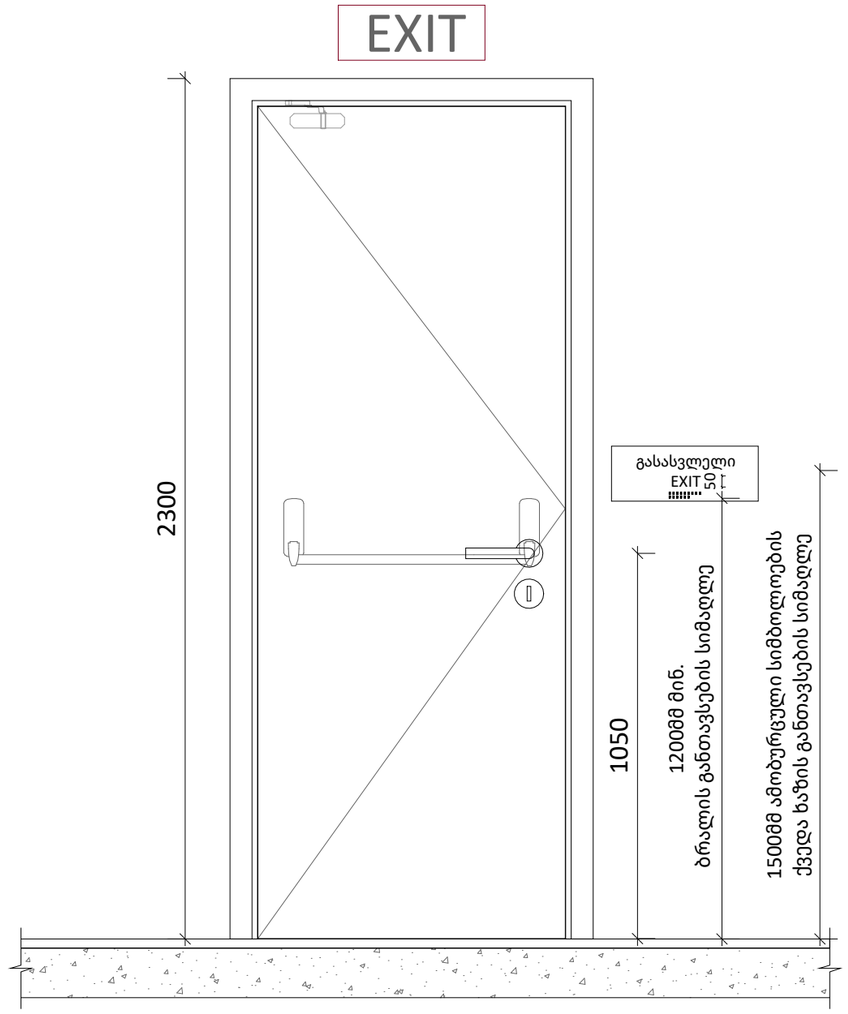

A3

A900

სათაური

მისაწვდომობის ფრაგმენტები

Ns studio
0179 ბაზალეთის ქუჩა 3
ქ. თბილისი, საქართველო.
Tel: 593 27 88 58
info@nsstudio.ge

პროექტი

ქალაქი თბილისი
ჭავჭავაძის გამზ.49

სტრუქტურა

Progresi LTD
ვაჟა-ფშაველას გამზირი 16
ქ. თბილისი, საქართველო.
Tel: (995 32) 237 10 09
progresi.ltd@gmail.com

ინფორმაცია დამკვეთის შესახებ

ექსპლიკაცია

#06.09.2021

File: **VR Tower**

ლუკა ჩაგანავა

ნინო ჭანტურია

გეგი გიორგი ევსია

ივანე ბალიაშვილი

გიორგი ვარდოსანიძე

Ns studio

მისაწვდომობის ფრაგმენტი

მისაწვდომობის ფრაგმენტები

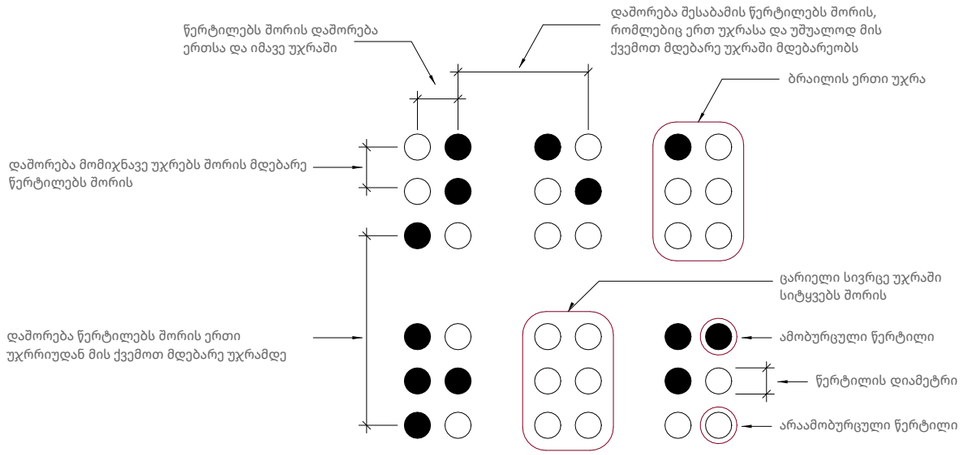

სურათი 703.4.3
ბრაილის გაზომვა

ცხრილი703.4.3 - ბრაილის ზომები

გაზომვის დიაპაზონი	**მინიმალური მმ-ში. მაქსიმალური მმ-ში**
წერტილის ფუძის დიამეტრი	1,5 მმ-დან 1,6-მმ-მდე
დაშორება ორ წერტილს შორის ერთსა და იმავე უჯრაში	2,3 მმ-დან 2,5-მმ-მდე
მომიჯნავე უჯრებში მდებარე შესაბამის წერტილებს შორის დაშორება	6,1 მმ-დან 7,6-მმ-მდე
წერტილის სიმაღლე	0,6 მმ-დან 0,9-მმ-ზე
დაშორება შესაბამის წერტილს შორის ერთი უჯრიდან უშუალოდ ქვემოთ	10,0 მმ-დან 10,2-მმ-მდე

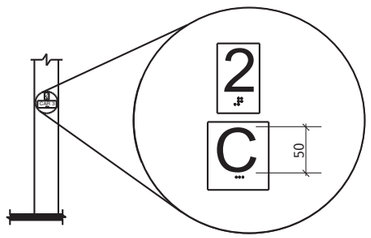

სურ. 407.2.3.2
სართულის მიმთითებელ ეკრანიანი
ლიფტების აღმნიშვნელები

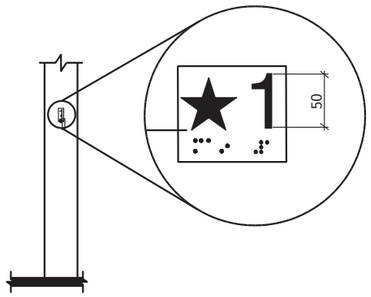

სურ. 407.2.3.1
სართულის აღნიშვნა

სამართავი ღილაკის ტიპი	ამობურცული ნიშანი	ბრაილის შეტყობინება	თანაფარდობა (გახსნილი რკალები აღნიშნავს გამოუყენებელკ წერილებს ბრაილის თითოეულ უჯრაშ)
DOOR OPEN		op "en"	
REAR/SIDE DOOR OPEN		op "en"	
DOOR CLOSE		close	
REAR/SIDE DOOR CLOSE		close	
MAIN		ma "in"	
ALARM		al "ar"m	
PHONE		ph"one"	
EMERGENCY STOP (WHEN PROVIDED) X on face of octagon is not required to be tactile		st "op"	

A3

A900

სათაური

მისაწვდომობის ფრაგმენტები

Ns studio
0179 ბაზალეთის ქუჩა 3
ქ. თბილისი, საქართველო.
Tel: 593 27 88 58
info@nsstudio.ge

პროექტი

ქალაქი თბილისი
ჭავჭავაძის გამზ.49

სტრუქტურა

Progresi LTD
ვაჟა-ფშაველას გამზირი 16
ქ. თბილისი, საქართველო.
Tel: (995 32) 237 10 09
progresi.ltd@gmail.com

ინფორმაცია დამკვეთის შესახებ

ექსპლიკაცია

#06.09.2021
File: **VR Tower**
ლუკა ჩაგანავა
ნინო ჭანტურია
გეგი გიორგი ევსია
ივანე ბალიაშვილი
გიორგი ვარდოსანიძე

Ns studio

A900
1:100

მისაწვდომობის ფრაგმენტი

მისაწვდომობის ფრაგმენტები

ნიშანი განთავსდება
გარე მისაწვდომ ავტოსადგომთან

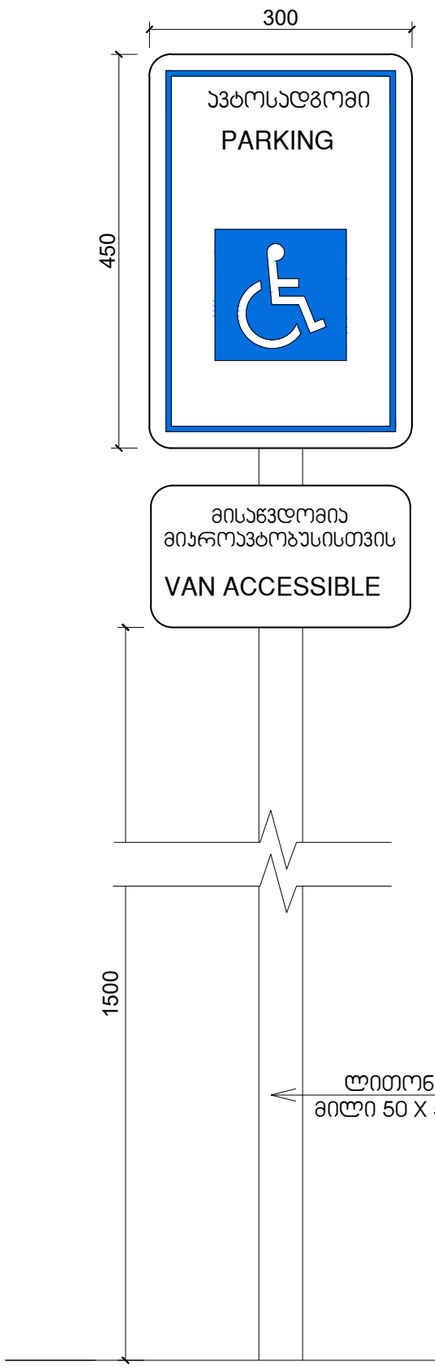

ნიშანი განთავსდება
შიგა მისაწვდომ ავტოსადგომთან

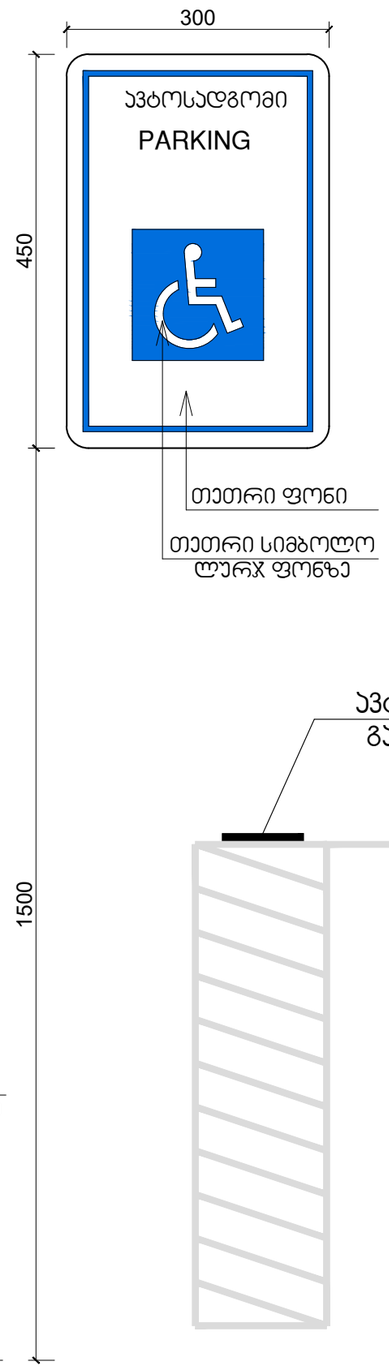

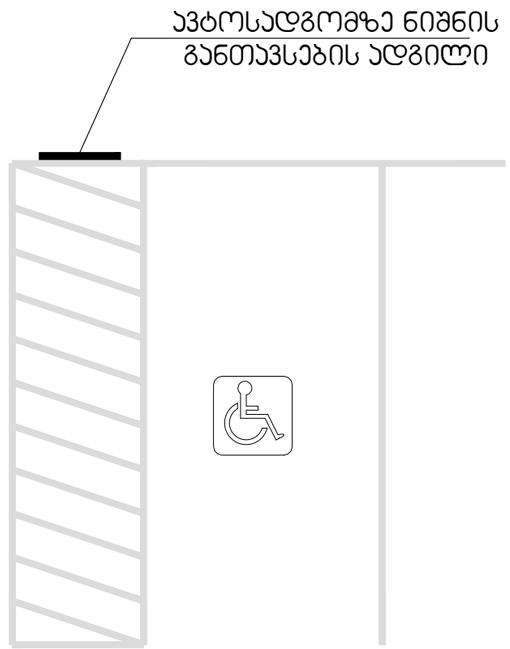

A3

A900

სათაური

მისაწვდომობის ფრაგმენტები

Ns studio
0179 ბაზალეთის ქუჩა 3
ქ. თბილისი, საქართველო.
Tel: 593 27 88 58
info@nsstudio.ge

პროექტი

ქალაქი თბილისი
ჭავჭავაძის გამზ.49

სტრუქტურა

Progresi LTD
ვაჟა-ფშაველას გამზირი 16
ქ. თბილისი, საქართველო.
Tel: (995 32) 237 10 09
progresi.ltd@gmail.com

ინფორმაცია დამკვეთის შესახებ

ექსპლიკაცია

#06.09.2021
File: **VR Tower**
ლუკა ჩაგანავა
ნინო ჭანტურია
გეგი გიორგი ევსია
ივანე ბალიაშვილი
გიორგი ვარდოსანიძე

Ns studio

ბორდიურის პანდუსი მ.1:25

გარე ტერიტორიის მოწყობის დროს, გათვალისწინებული იქნას ბორდიულის პანდუსების სწორად მოწყობის ნორმები.

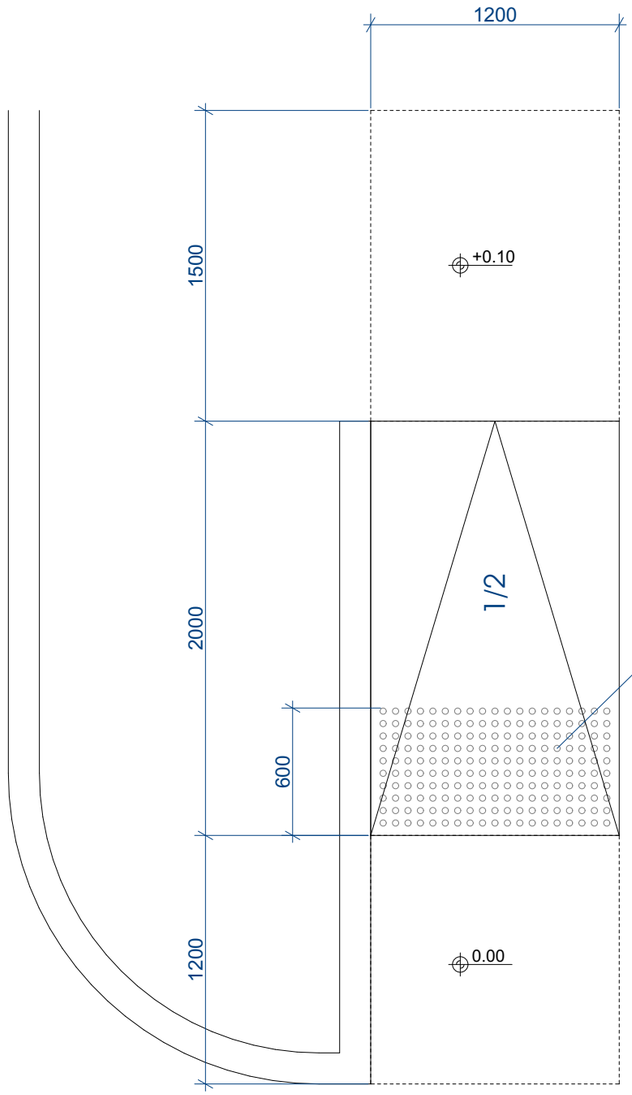

ამოცნობადი გამაფრთხილებელის დეტალიზაცია

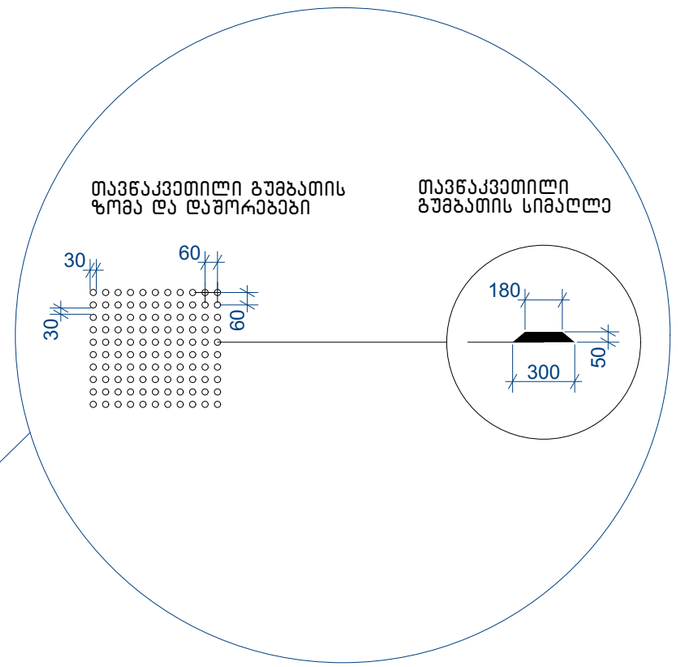

A3

A900

სათაური

მისაწვდომობის ფრაგმენტები

Ns studio
0179 ბაზალეთის ქუჩა 3
ქ. თბილისი, საქართველო.
Tel: 593 27 88 58
info@nsstudio.ge

პროექტი

ქალაქი თბილისი
ჭავჭავაძის გამზ.49

სტრუქტურა

Progresi LTD
ვაჟა-ფშაველას გამზირი 16
ქ. თბილისი, საქართველო.
Tel: (995 32) 237 10 09
progresi.ltd@gmail.com

ინფორმაცია დამკვეთის შესახებ

ექსპლიკაცია

#06.09.2021
File: **VR Tower**
ლუკა ჩაგანავა
ნინო ჭანტურია
გეგი გიორგი ევსია
ივანე ბალიაშვილი
გიორგი ვარდოსანიძე

Ns studio

A900
1:100

მისაწვდომობის ფრაგმენტი

მისაწვდომობის ფრაგმენტები

მისაწვდომი დიაპაზონი მოაჯირთან

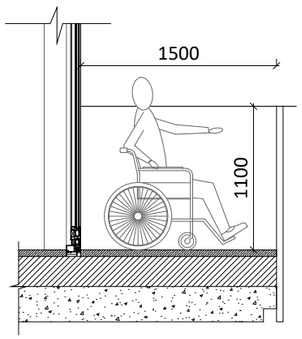

მისაწვდომი დიაპაზონი სამზარეულოში

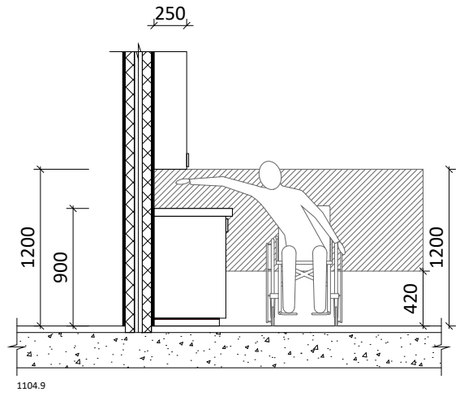

1104.9

მისაწვდომობის ვარიანტი "ა" ტიპის ერთეულში

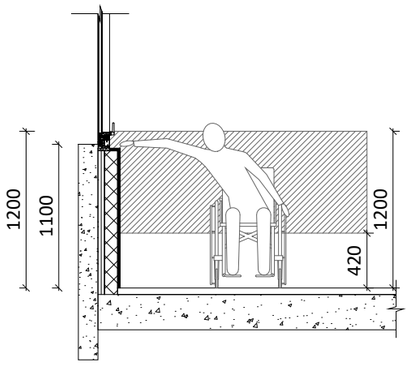

მისაწვდომი კარის ზომები

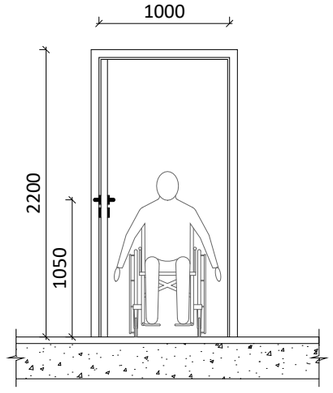

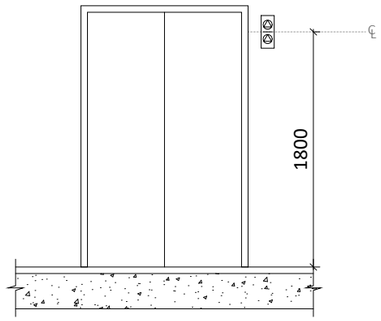

407.2.1.1

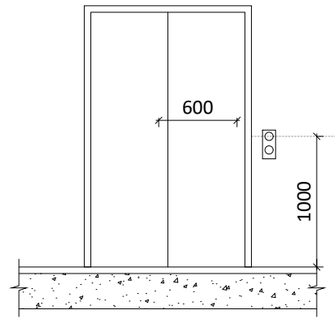

407.2.2.2 (ა)

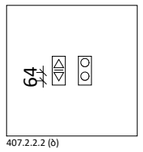

407.2.2.2 (ბ)

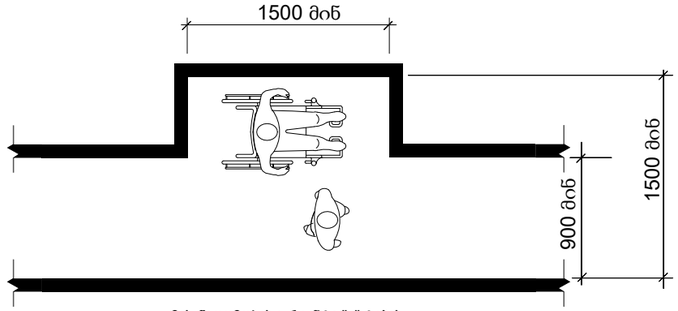

მისაწვდომობის ვარიანტი "ა" ტიპის ერთეულში

სავაჭრო და მომსახურებისთვის განკუთვნილი დახლები და ვიტრინები

A ბლოკი
-2 სართული -5.700
0 სართული ±0.000

B ბლოკი
0 სართული ±0.000

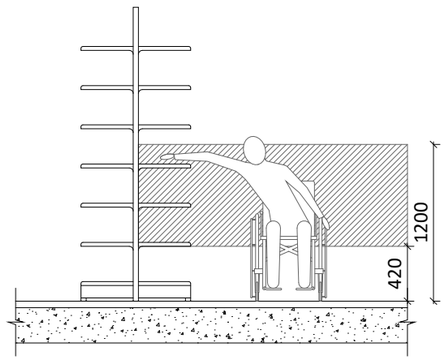

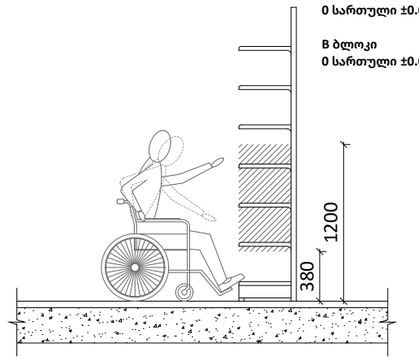

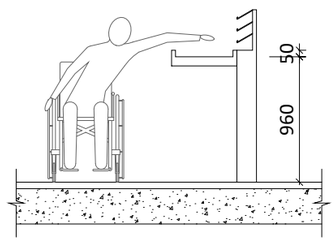

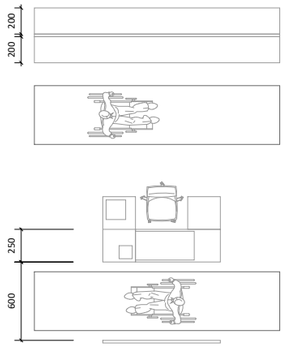

A3

A900

სათაური

მისაწვდომობის ფრაგმენტები

Ns studio
0179 ბაზალეთის ქუჩა 3
ქ. თბილისი, საქართველო.
Tel: 593 27 88 58
info@nsstudio.ge

პროექტი

ქალაქი თბილისი
ჭავჭავაძის გამზ.49

სტრუქტურა

Progresi LTD
ვაჟა-ფშაველას გამზირი 16
ქ. თბილისი, საქართველო.
Tel: (995 32) 237 10 09
progresi.ltd@gmail.com

ინფორმაცია დამკვეთის შესახებ

ექსპლიკაცია

#06.09.2021

File: **VR Tower**

ლუკა ჩაგანავა

ნინო ჭანტურია

გეგი გიორგი ევსია

ივანე ბალიაშვილი

გიორგი ვარდოსანიძე

Ns studio

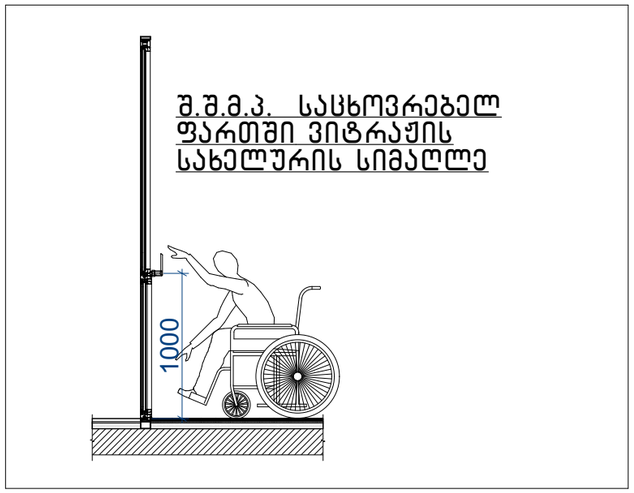

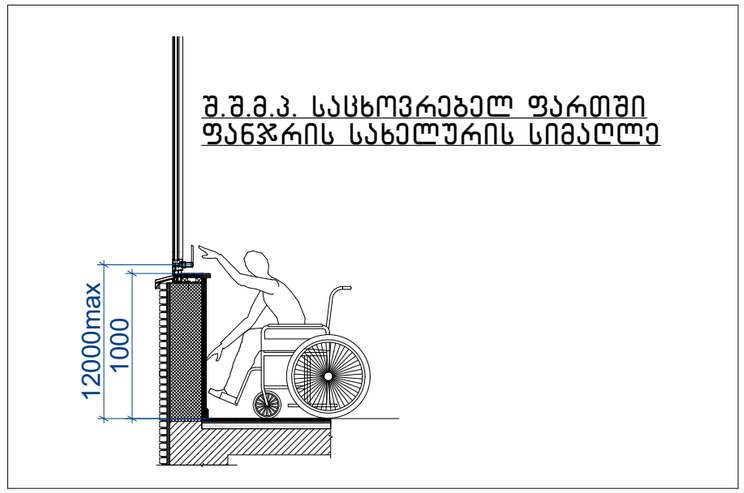

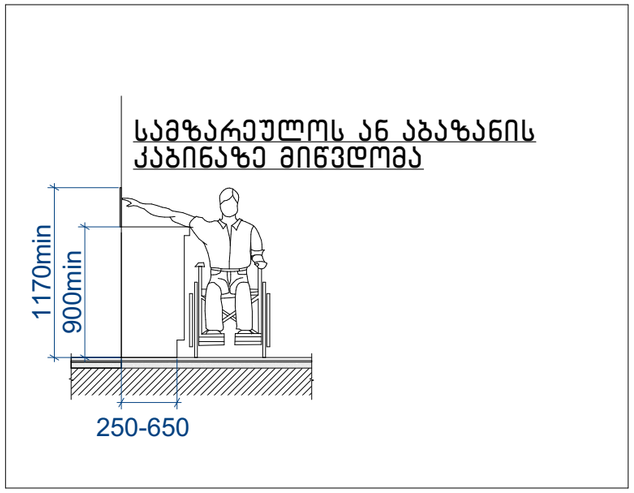

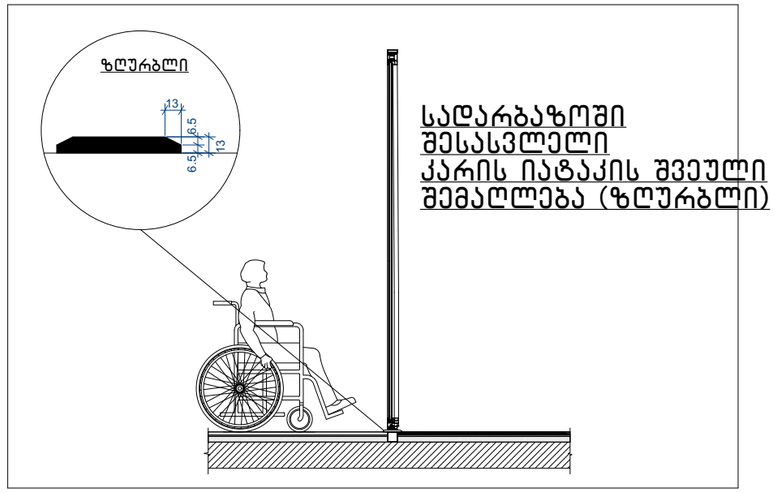

შენიშვნა:

- იტაკის ზედაპირები მოეწყობა ისე, რომ იქნება მდგრადი, მყარი და არასრიალა 302 ქვეთავის შესაბამისად

- განათების სამართავები, ელექტრო გამანაწილებლები, ელექტრო ჩამრთველები და დენსართები ტემპერატურის მარეგულირებლები, მოწყობილობების სამართავები, წყალსადენი სისტემის მოწყობილობების მარეგულირებლები და დამცავი და ორმხრივი საკომუნიკაციო სისტემების სამართავები "ა" ტიპის ერთეულში მოეწყობა სტანდარტის 309 ე ქვეთავის შესაბამისად.
•სინათლს ჩამრთველები, ელექტრო ჩამრთველები, დენსართები, ტემპერატურის მარეგულირებლები, ელექტრო გამანაწილებლები და უსაფრთხოების ან შიდა საკომუნიკაციო სისტემების სამართავები "ბ" ტიპის ერთეულებში მოეწყობა სტანდარტის 309 ქეთავების მიხედვით.

- იატაკის ზედაპიზე დონის შეცვა უნდა მოხდეს 303-ე ქვეთავის შესაბამისად.
- როდესაც ელემენტის ქვემოთ არსებული სივრცე მიჩნეულია ელემენტთან მდებარე იატაკის თავისუფალი სივრცის, ელემენტთან არსებული თავისუფალი სივრცის ან მოსატრიალებელი სივრცის ნაწილად, სივრცე უნდა შეესაბამებოდეს 306-ე ქვეთავს. ელემენტის ქვემოთ დასაშვებია დამატებითი სივრცე მუხლის სიმაღლემდე და ფეხის ფალანგისთვის.
- მიწვდომის დიაპაზონი უნდა შეესაბამებოდეს 308-ე ქვეთავს.

A3

A900

სათაური

მისაწვდომობის ფრაგმენტები

Ns studio
0179 ბაზალეთის ქუჩა 3
ქ. თბილისი, საქართველო.
Tel: 593 27 88 58
info@nsstudio.ge

პროექტი

ქალაქი თბილისი
ჭავჭავაძის გამზ.49

სტრუქტურა

Progresi LTD
ვაჟა-ფშაველას გამზირი 16
ქ. თბილისი, საქართველო.
Tel: (995 32) 237 10 09
progresi.ltd@gmail.com

ინფორმაცია დამკვეთის შესახებ

ექსპლიკაცია

#06.09.2021
File: **VR Tower**
ლუკა ჩაგანავა
ნინო ჭანტურია
გეგი გიორგი ევსია
ივანე ბალიაშვილი
გიორგი ვარდოსანიძე

Ns studio

A900
1:100

მისაწვდომობის ფრაგმენტი

მისაწვდომობის ფრაგმენტები

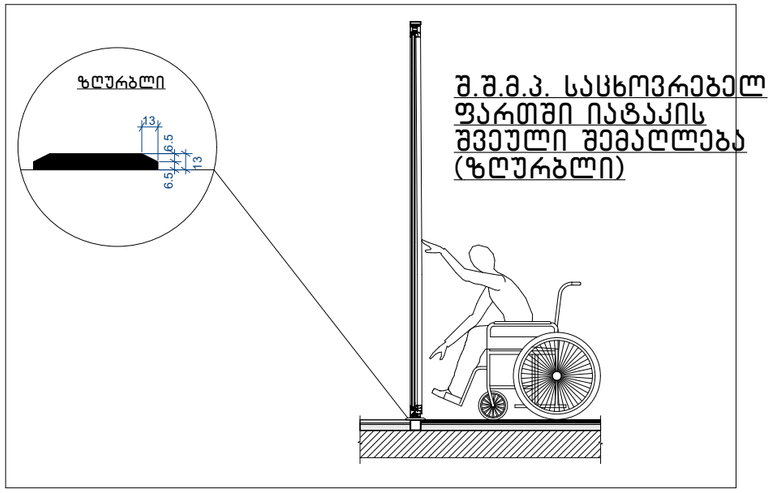

შ.შ.მ.პ. სასხოვრებელ ფართში იატაკის შვეული შემაღლება (ზღურბლი)



შ.შ.მ.პ. სასხოვრებელ ფართში კარის სახელურის სიმაღლე

დახლის სიმაღლე

შენიშვნა:

- იტაკის ზედაპირები მოეწყობა ისე, რომ იქნება მდგრადი, მყარი და არასრიალა 302 ქვეთავის შესაბამისად

- განათების სამართავები, ელექტრო გამანაწილებლები, ელექტრო ჩამრთველები და დენსართები ტემპერატურის მარეგულირებლები, მოწყობილობების სამართავები, წყალსადენი სისტემის მოწყობილობების მარეგულირებლები და დამცავი და ორმხრივი საკომუნიკაციო სისტემების სამართავები "ა" ტიპის ერთეულში მოეწყობა სტანდარტის 309 ე ქვეთავის შესაბამისად.
•სინათლს ჩამრთველები, ელექტრო ჩამრთველები, დენსართები, ტემპერატურის მარეგულირებლები, ელექტრო გამანაწილებლები და უსაფრთხოების ან შიდა საკომუნიკაციო სისტემების სამართავები "ბ" ტიპის ერთეულებში მოეწყობა სტანდარტის 309 ქეთავების მიხედვით.

- იატაკის ზედაპიზე დონის შეცვა უნდა მოხდეს 303-ე ქვეთავის შესაბამისად.
- როდესაც ელემენტის ქვემოთ არსებული სივრცე მიჩნეულია ელემენტთან მდებარე იატაკის თავისუფალი სივრცის, ელემენტთან არსებული თავისუფალი სივრცის ან მოსატრიალებელი სივრცის ნაწილად, სივრცე უნდა შეესაბამებოდეს 306-ე ქვეთავს. ელემენტის ქვემოთ დასაშვებია დამატებითი სივრცე მუხლის სიმაღლემდე და ფეხის ფალანგისთვის.
- მიწვდომის დიაპაზონი უნდა შეესაბამებოდეს 308-ე ქვეთავს.

A3

A900

სათაური

მისაწვდომობის ფრაგმენტები

Ns studio
0179 ბაზალეთის ქუჩა 3
ქ. თბილისი, საქართველო.
Tel: 593 27 88 58
info@nsstudio.ge

პროექტი

ქალაქი თბილისი
ჭავჭავაძის გამზ.49

სტრუქტურა

Progresi LTD
ვაჟა-ფშაველას გამზირი 16
ქ. თბილისი, საქართველო.
Tel: (995 32) 237 10 09
progresi.ltd@gmail.com

ინფორმაცია დამკვეთის შესახებ

ექსპლიკაცია

#06.09.2021
File: **VR Tower**
ლუკა ჩაგანავა
ნინო ჭანტურია
გეგი გიორგი ევსია
ივანე ბალიაშვილი
გიორგი ვარდოსანიძე

Ns studio

A900
1:100

მისაწვდომობის ფრაგმენტი

მისაწვდომობის ფრაგმენტები

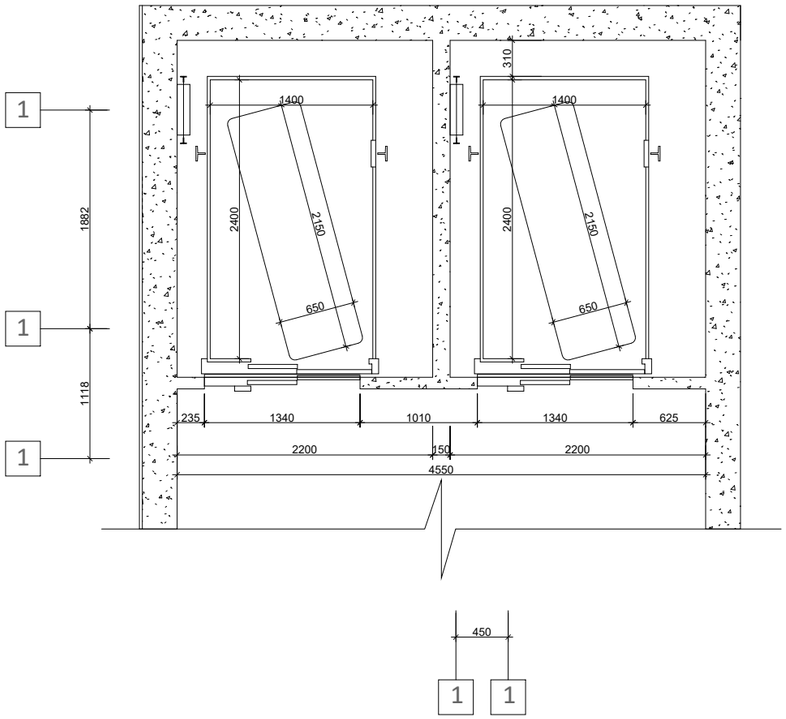

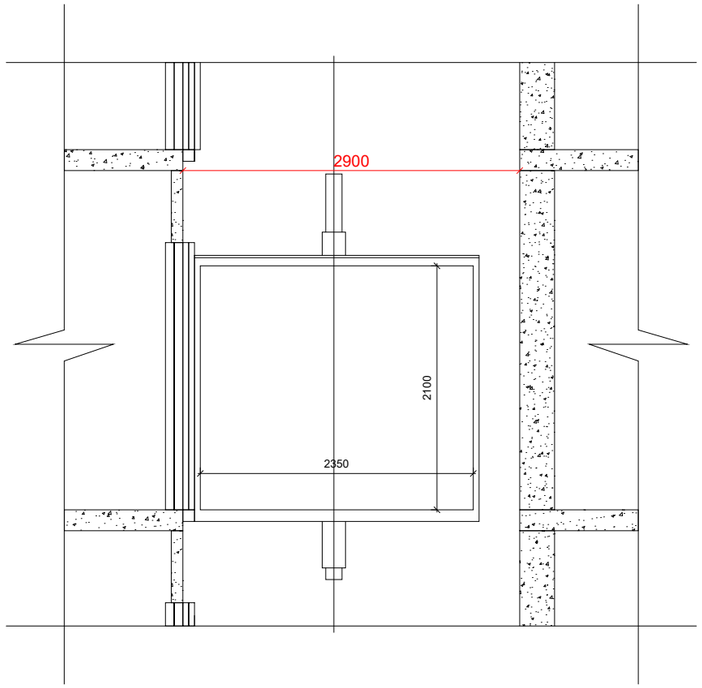

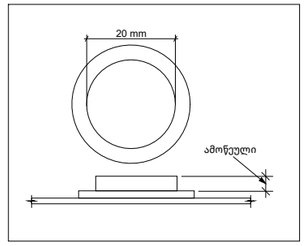

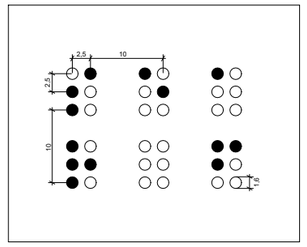

შენიშვნები:

შენობაში გამოყენებულია 407-ე ქვეთავის შესაბამისი ლიფტი.

*ლიფტი შესაბამისობაში იქნება ASME A17.1/CSA B44 სტანდარტთან

*ლიფტის გამოსაძახებელი ღილაკები და კლავიშები შესაბამისობაში იქნება 407.2.1 ქვეთავთან

*ფოიეს სიგნალები შესაბამისობაში იქნება 407.2.2 ქვეთავთან

*ლიფტის შახტებთან განთავსებული ნიშნები შესაბამისობაში იქნება 407.2.3 ქვეთავთან

*ლიფტის კაბინის ბალანსირება შესაბამისობაში იქნება 407.4.4 -ე ქვეთავთან

*ლიფტის კაბინის განათება შესაბამისობაში იქნება 407.4.5-ე ქვეთავთან

*ლიფტის კაბინის სამართავები შესაბამისობაში იქნება 407.4.6-ე ქვეთავთან მართვის პანელები ანთავსდება გვერდითა კედლის ცენტრში

*კაბინის სამართავების აღნიშვნები და მითითებები შესაბამისობაში იქნება 407.4.7 -ე ქვეთავთან

*კაბინაში მოეწყობა 407.4.10-ე ქვეთავის შესაბამისი საავარიო სიგნალიზაციის მექანიზმები.

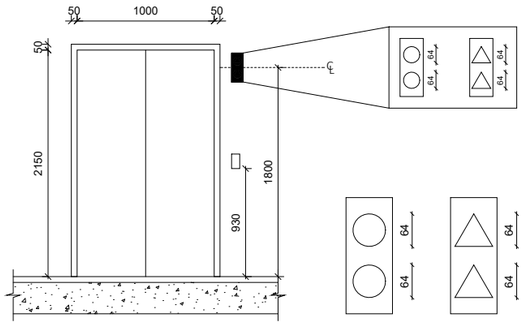

A3

A900

სათაური

მისაწვდომობის ფრაგმენტები

Ns studio
0179 ბაზალეთის ქუჩა 3
ქ. თბილისი, საქართველო.
Tel: 593 27 88 58
info@nsstudio.ge

პროექტი

ქალაქი თბილისი
ჭავჭავაძის გამზ.49

სტრუქტურა

Progresi LTD
ვაჟა-ფშაველას გამზირი 16
ქ. თბილისი, საქართველო.
Tel: (995 32) 237 10 09
progresi.ltd@gmail.com

ინფორმაცია დამკვეთის შესახებ

ექსპლიკაცია

#06.09.2021

File: **VR Tower**

ლუკა ჩაგანავა

ნინო ჭანტურია

გეგი გიორგი ევსია

ივანე ბალიაშვილი

გიორგი ვარდოსანიძე

Ns studio

A901
1:100

ფრაგმენტი / A ტიპის საცხოვრებელი ბინა (1 . 2) ნიშნული +91.800

მისაწვდომობის ფრაგმენტები

''ა'' ტიპის ბინა (1)

"ა" ტიპის საცხოვრებელი ბინა
22 სართული. ბინა N:9 (+81.000)
24 სართული. ბინა N:37 (+88.200)
26 სართული. ბინა N:65 (+95.400)

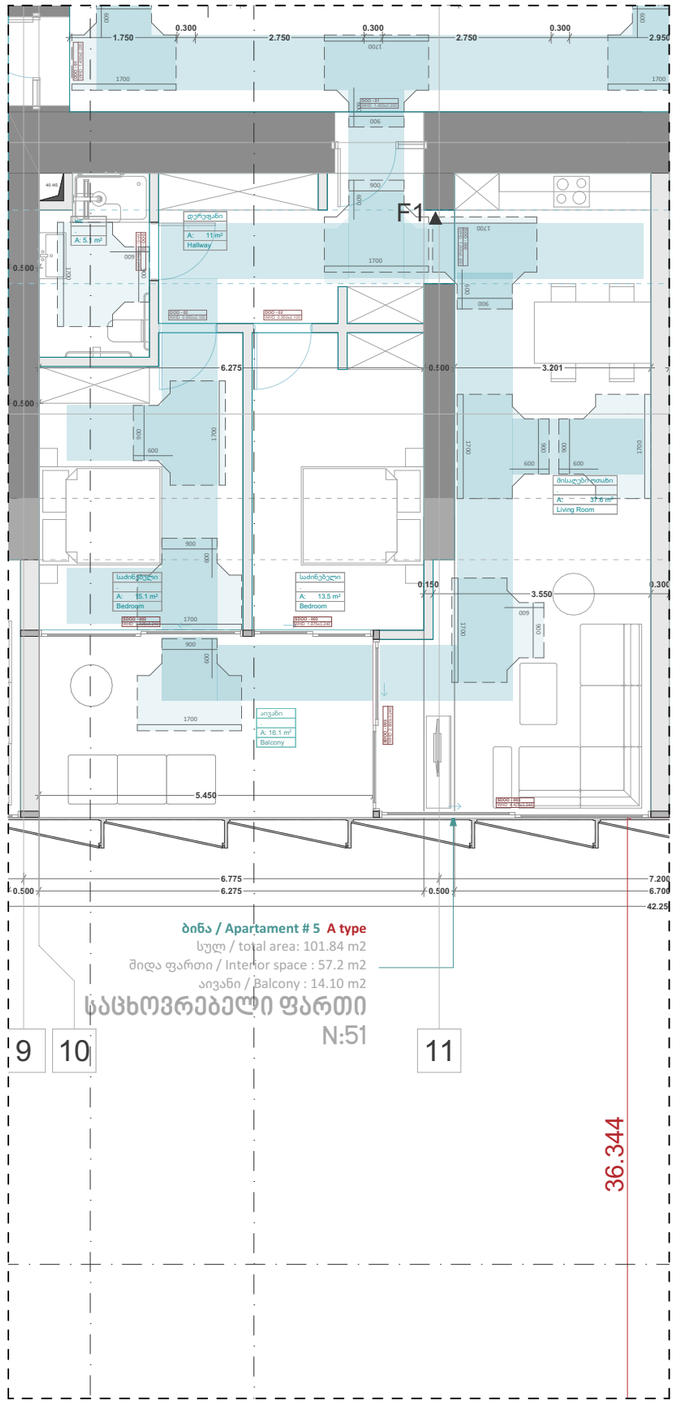

32.
1:100

A - ტიპის ბინა

''ა'' ტიპის ბინა (2)

"ა" ტიპის საცხოვრებელი ბინა
23 სართული. ბინა N:21 (+84.600)
25 სართული. ბინა N:49 (+91.800)
27 სართული. ბინა N:77 (+99.000)

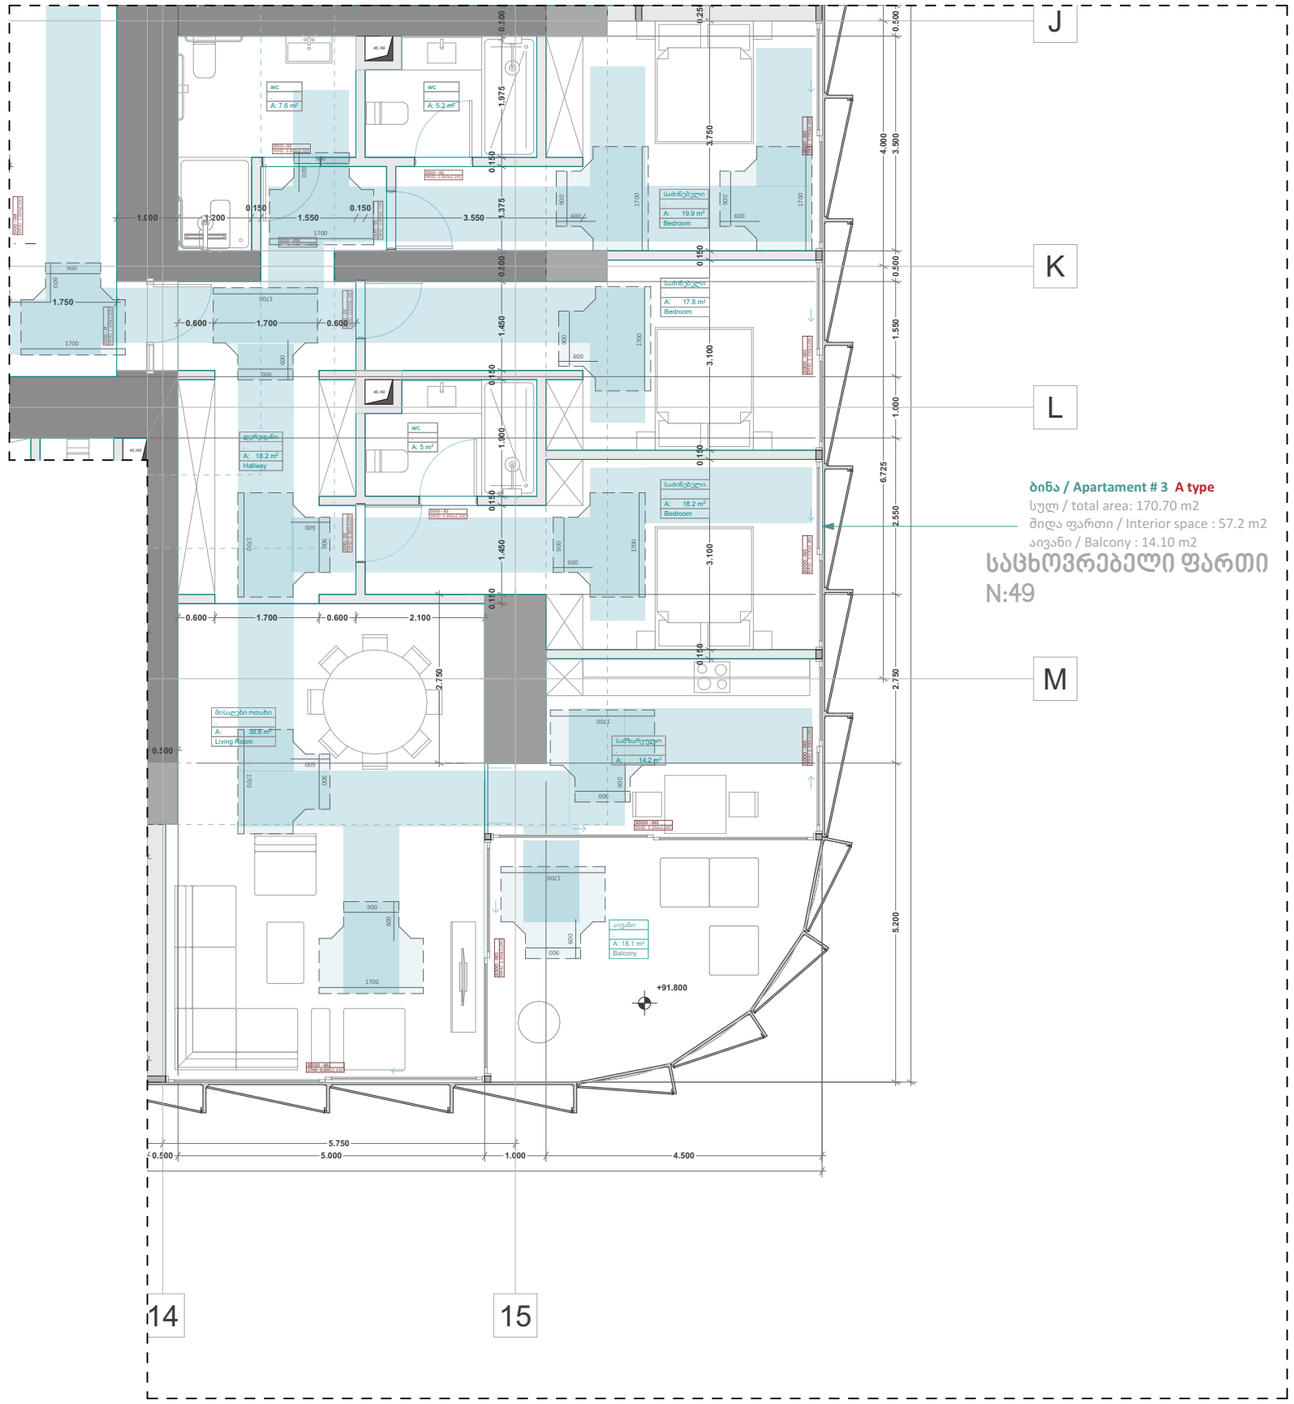

32.
1:100

A - ტიპის ბინა

A3

A901

სათაური

მისაწვდომობის ფრაგმენტები

Ns studio
0179 ბაზალეთის ქუჩა 3
ქ. თბილისი, საქართველო.
Tel: 593 27 88 58
info@nsstudio.ge

პროექტი

ქალაქი თბილისი
ჭავჭავაძის გამზ.49

სტრუქტურა

Progresi LTD
ვაჟა-ფშაველას გამზირი 16
ქ. თბილისი, საქართველო.
Tel: (995 32) 237 10 09
progresi.ltd@gmail.com

ინფორმაცია დამკვეთის შესახებ

ექსპლიკაცია

#06.09.2021
File: **VR Tower**
ლუკა ჩაგანავა
ნინო ჭანტურია
გეგი გიორგი ევსია
ივანე ბალიაშვილი
გიორგი ვარდოსანიძე

Ns studio

A902
1:100

ფრაგმენტი / A ტიპის სახცოვრებელი ბინა (1.2) / WC / ნიშნული +91.800

მისაწვდომობის ფრაგმენტები

"ა" ტიპის ბინის აბაზანა (1)

"ა" ტიპის საცხოვრებელი ბინის აბაზანა
22 სართული. ბინა N:9 (+81.000)
24 სართული. ბინა N:37 (+88.200)
26 სართული. ბინა N:65 (+95.400)

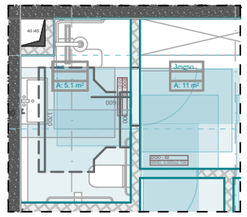

32
1:100

A - ტიპის ბინა

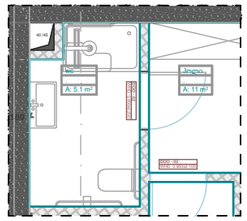

24
1:100

A - ტიპის ბინა

"ა" ტიპის ბინის აბაზანა (2)

"ა" ტიპის საცხოვრებელი ბინის აბაზანა
23 სართული. ბინა N:21 (+84.600)
25 სართული. ბინა N:49 (+91.800)
27 სართული. ბინა N:77 (+99.000)

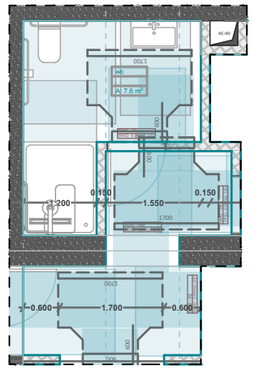

32
1:100

A - ტიპის ბინა

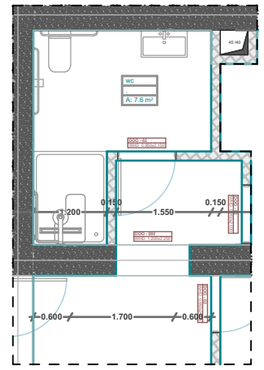

24
1:100

A - ტიპის ბინა

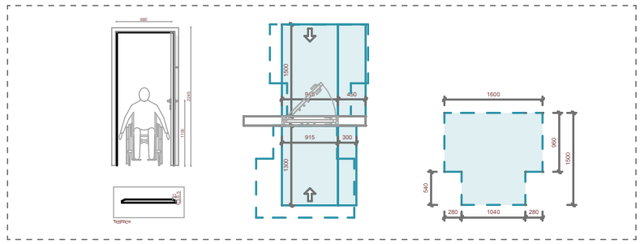

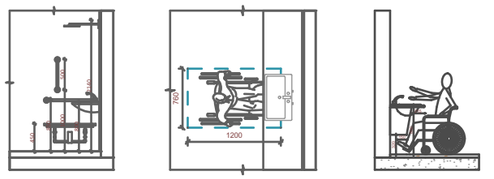

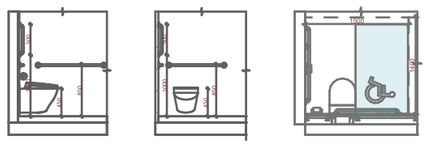

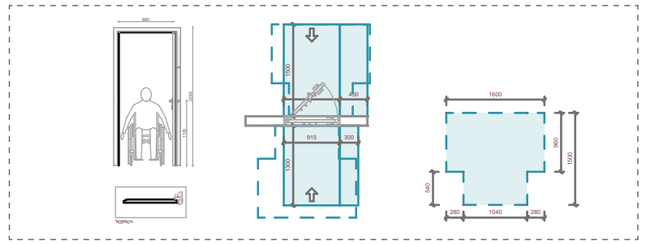

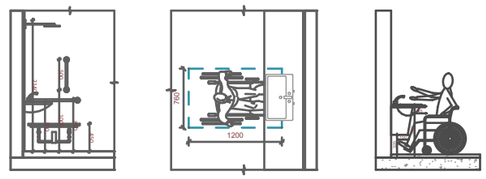

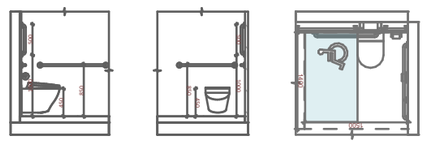

A3

A902

სათაური

მისაწვდომობის ფრაგმენტები

Ns studio
0179 ბაზალეთის ქუჩა 3
ქ. თბილისი, საქართველო.
Tel: 593 27 88 58
info@nsstudio.ge

პროექტი

ქალაქი თბილისი
ჭავჭავაძის გამზ.49

სტრუქტურა

Progresi LTD
ვაჟა-ფშაველას გამზირი 16
ქ. თბილისი, საქართველო.
Tel: (995 32) 237 10 09
progresi.ltd@gmail.com

ინფორმაცია დამკვეთის შესახებ

ექსპლიკაცია

#06.09.2021
File: **VR Tower**
ლუკა ჩაგანავა
ნინო ჭანტურია
გეგი გიორგი ევსია
ივანე ბალიაშვილი
გიორგი ვარდოსანიძე

Ns studio

A902
1:100

ფრაგმენტი / WC / ჰიპერმარკეტის სართული ნიშნული +0.000

მისაწვდომობის ფრაგმენტები

შშმ პირის მისაწვდომი ტუალეტი
0 სართული, ჰიპერმარკეტი
±0.000

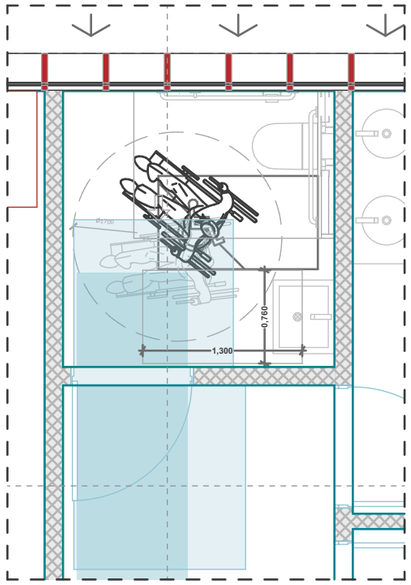

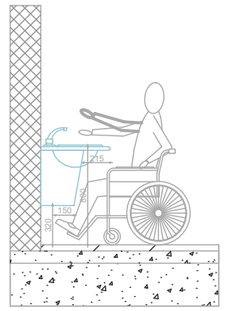

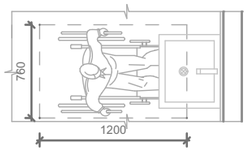

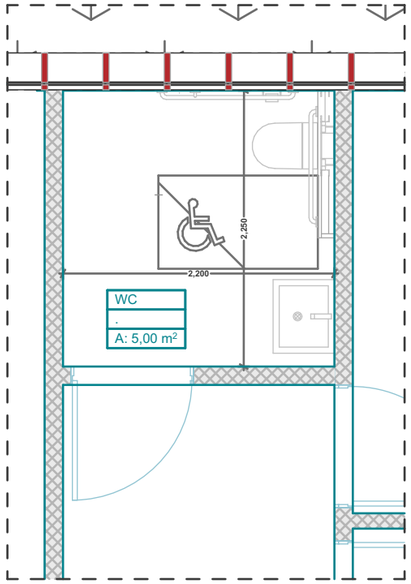

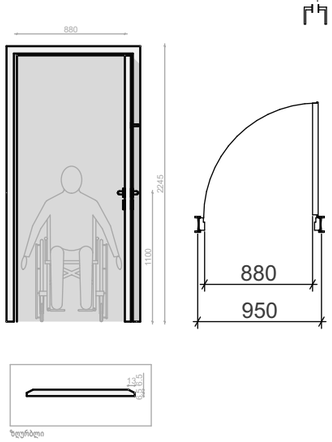

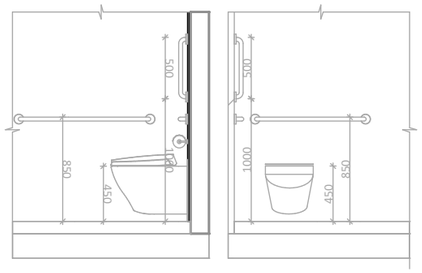

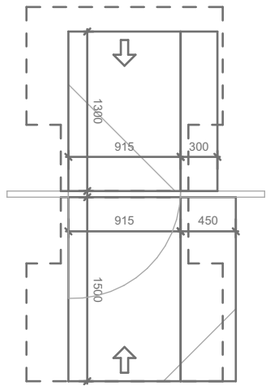

შშმ პირის მისაწვდომი ტუალეტი
0 სართული, სპორტული მაღაზია
±0.000

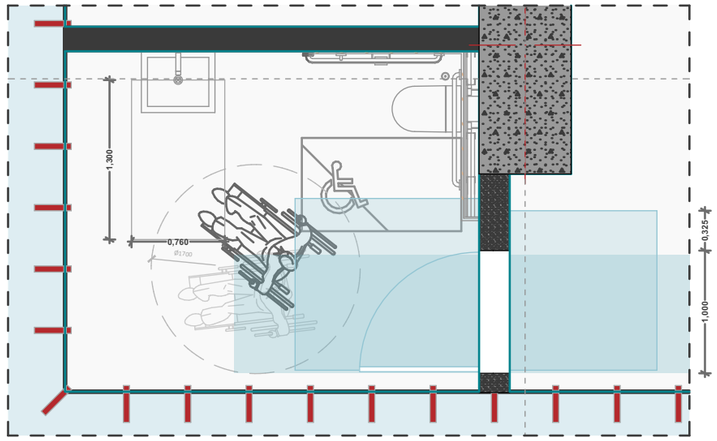

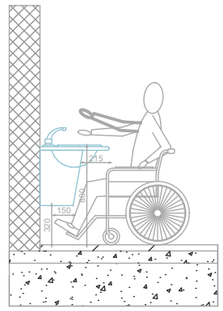

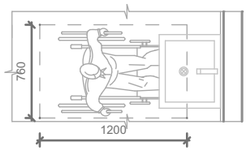

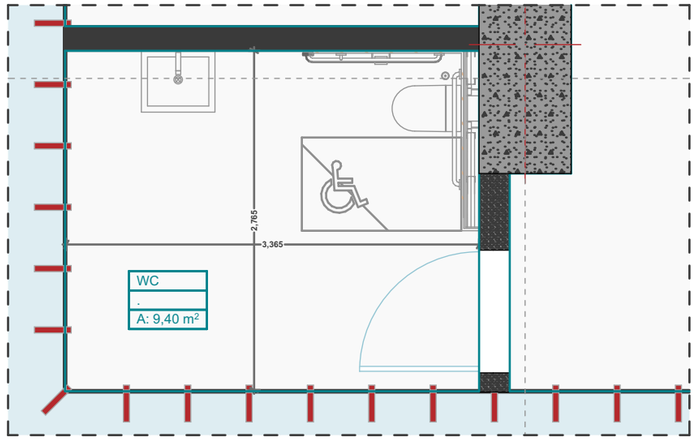

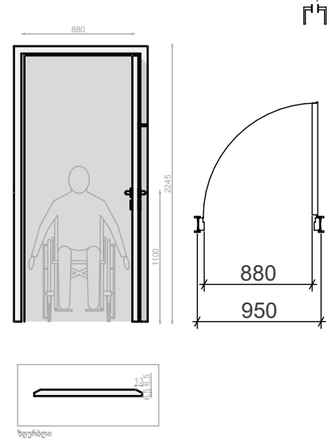

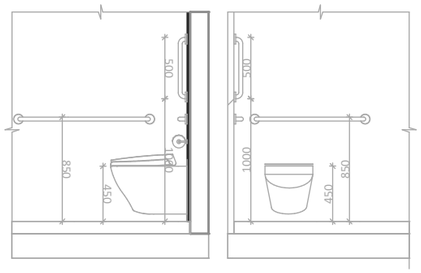

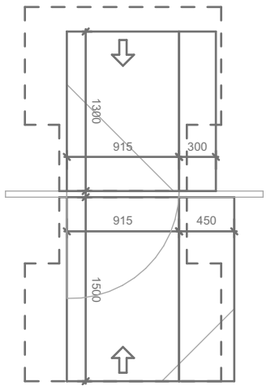

A3

A902

სათაური

მისაწვდომობის ფრაგმენტები

Ns studio
0179 ბაზალეთის ქუჩა 3
ქ. თბილისი, საქართველო.
Tel: 593 27 88 58
info@nsstudio.ge

პროექტი

ქალაქი თბილისი
ჭავჭავაძის გამზ.49

სტრუქტურა

Progresi LTD
ვაჟა-ფშაველას გამზირი 16
ქ. თბილისი, საქართველო.
Tel: (995 32) 237 10 09
progresi.ltd@gmail.com

ინფორმაცია დამკვეთის შესახებ

ექსპლიკაცია

#06.09.2021

File: **VR Tower**

ლუკა ჩაგანავა

ნინო ჭანტურია

გეგი გიორგი ევსია

ივანე ბალიაშვილი

გიორგი ვარდოსანიძე

Ns studio

A903
1:100

ფრაგმენტი / A ტიპის საცხოვრებელი ბინა (3) ნიშნული + 91.800

მისაწვდომობის ფრაგმენტები

''ა'' ტიპის ბინა (3)

"ა" ტიპის საცხოვრებელი ტიპის ბინა
28 სართული. ბინა N:89 (+102.600)
32 სართული. ბინა N:121 (+117.000)
34 სართული. ბინა N:149 (+124.200)

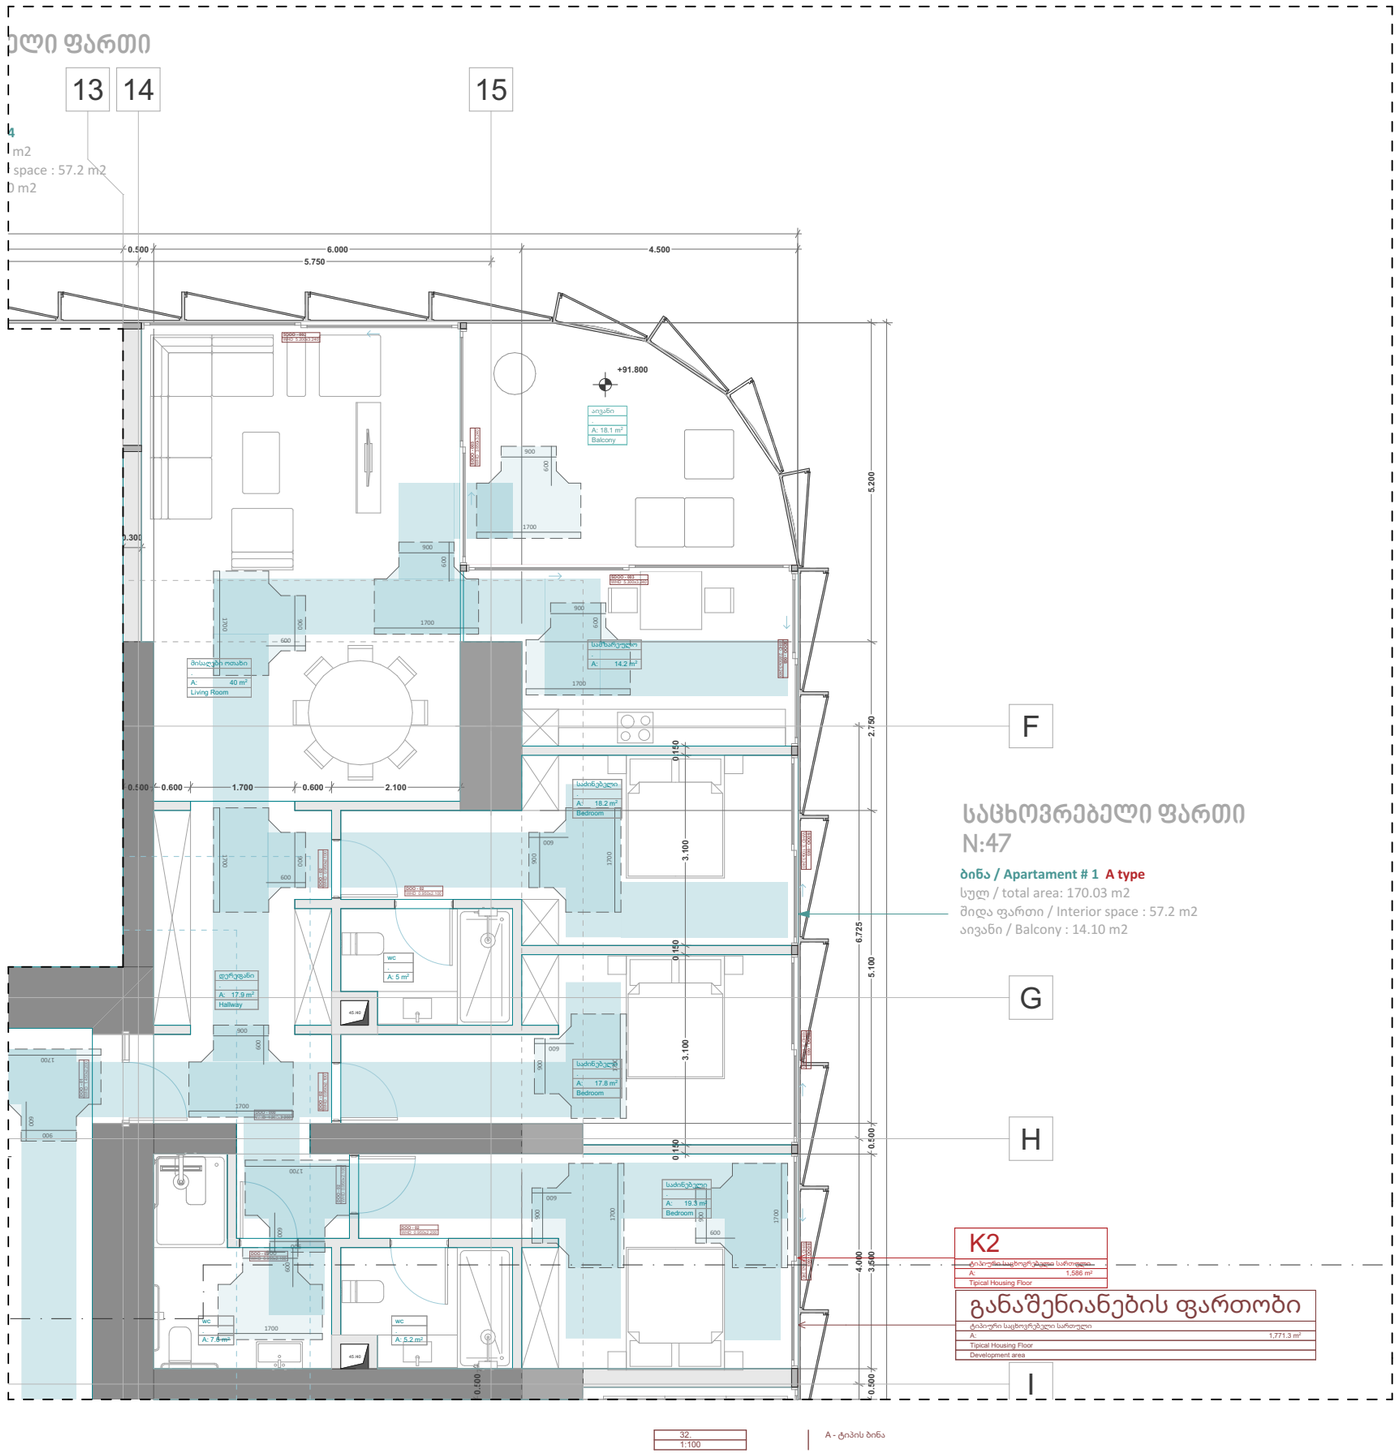

საცხოვრებელი ფართი
N:47

ბინა / Apartament # 1 A type
სულ / total area: 170.03 m2
შიდა ფართი / Interior space : 57.2 m2
აივანი / Balcony : 14.10 m2

A3

A903

სათაური

მისაწვდომობის ფრაგმენტები

Ns studio
0179 ბაზალეთის ქუჩა 3
ქ. თბილისი, საქართველო.
Tel: 593 27 88 58
info@nsstudio.ge

პროექტი

ქალაქი თბილისი
ჭავჭავაძის გამზ.49

სტრუქტურა

Progresi LTD
ვაჟა-ფშაველას გამზირი 16
ქ. თბილისი, საქართველო.
Tel: (995 32) 237 10 09
progresi.ltd@gmail.com

ინფორმაცია დამკვეთის შესახებ

ექსპლიკაცია

#06.09.2021
File: **VR Tower**
ლუკა ჩაგანავა
ნინო ჭანტურია
გეგი გიორგი ევსია
ივანე ბალიაშვილი
გიორგი ვარდოსანიძე

Ns studio

A903
1:100

ფრაგმენტი / A ტიპის საცხოვრებელი ბინა (3) / WC / ნიშნული +91.800

მისაწვდომობის ფრაგმენტები

''ა'' ტიპის ბინა (3)

"ა" ტიპის საცხოვრებელი ტიპის ბინა
28 სართული. ბინა N:89 (+102.600)
32 სართული. ბინა N:121 (+117.000)
34 სართული. ბინა N:149 (+124.200)

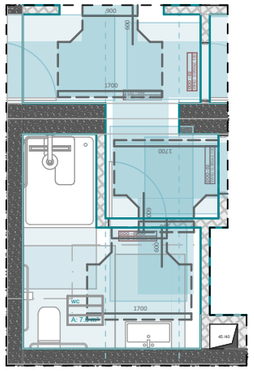

32
1:100

A - ტიპის ბინა

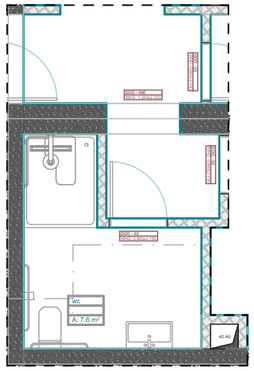

24
1:100

A - ტიპის ბინა

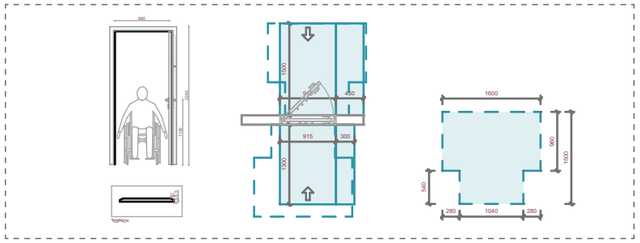

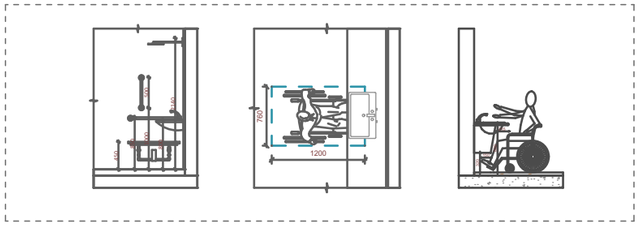

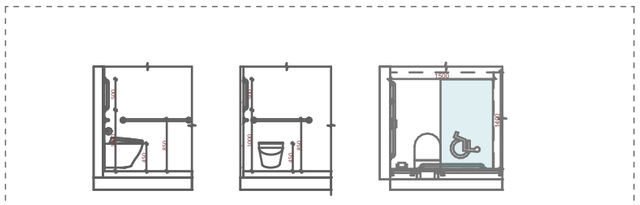

A3

A903

სათაური

მისაწვდომობის ფრაგმენტები

Ns studio
0179 ბაზალეთის ქუჩა 3
ქ. თბილისი, საქართველო.
Tel: 593 27 88 58
info@nsstudio.ge

პროექტი

ქალაქი თბილისი
ჭავჭავაძის გამზ.49

სტრუქტურა

Progresi LTD
ვაჟა-ფშაველას გამზირი 16
ქ. თბილისი, საქართველო.
Tel: (995 32) 237 10 09
progresi.ltd@gmail.com

ინფორმაცია დამკვეთის შესახებ

ექსპლიკაცია

#06.09.2021
File: **VR Tower**
ლუკა ჩაგანავა
ნინო ჭანტურია
გეგი გიორგი ევსია
ივანე ბალიაშვილი
გიორგი ვარდოსანიძე

Ns studio

A903
1:100

ფრაგმენტი / საოფისე სათული / WC (1.2) ნიშნული +52.200

მისაწვდომობის ფრაგმენტები

ოფისების WC (1)

ტიპიური საოფისე სივრცის სველი წერტილები
6 - 19 სართული. (+23.400) - (+117.000)
46 სართული. (+124.200)
47 სართული. (171.000)

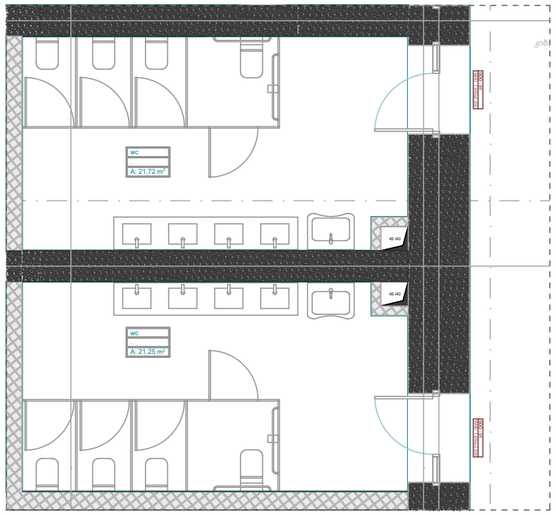

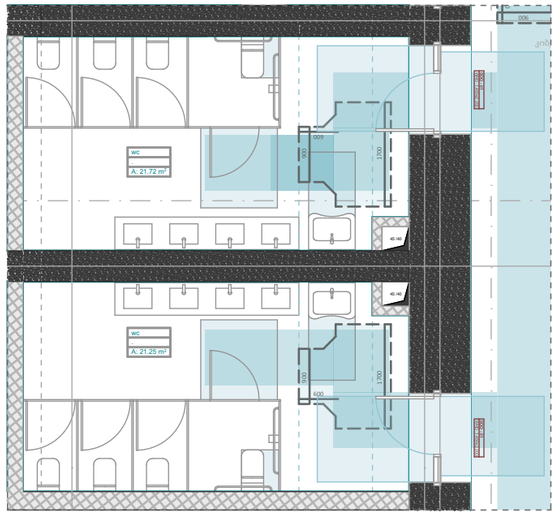

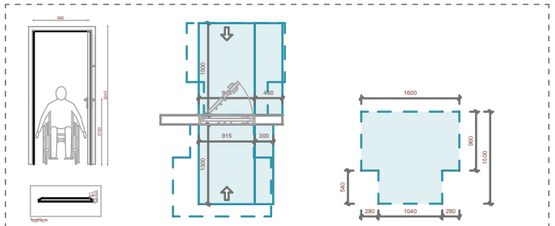

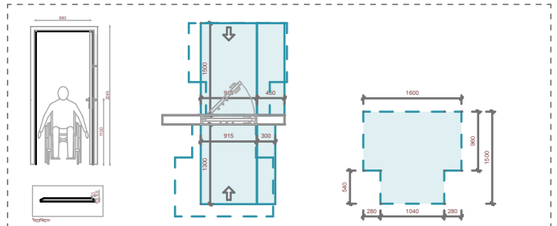

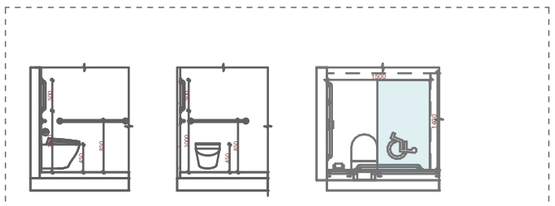

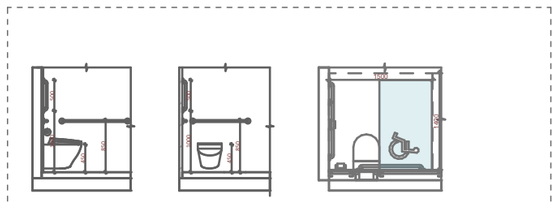

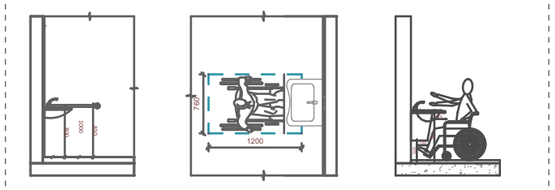

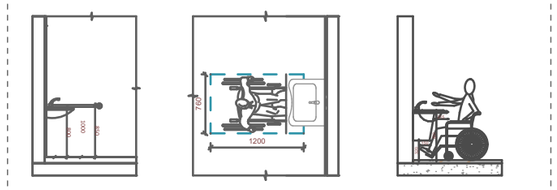

ოფისების WC (2)

ტიპიური საოფისე სივრცის სველი წერტილები
6 - 19 სართული. (+23.400) - (+117.000)
46 სართული. (+124.200)
47 სართული. (171.000)

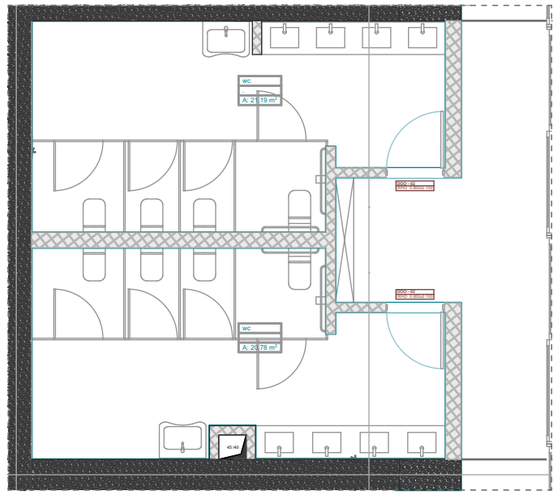

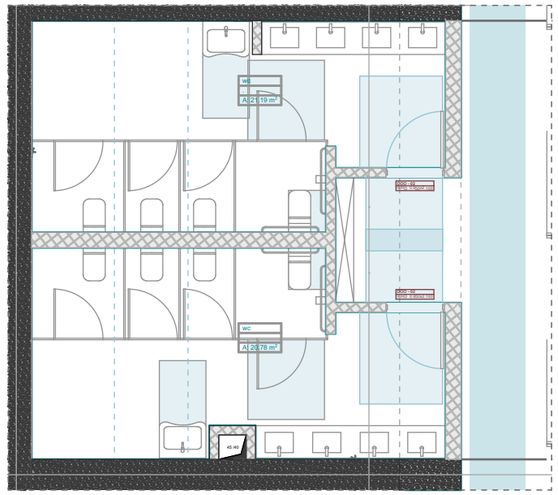

A3

A903

სათაური

მისაწვდომობის ფრაგმენტები

Ns studio
0179 ბაზალეთის ქუჩა 3
ქ. თბილისი, საქართველო.
Tel: 593 27 88 58
info@nsstudio.ge

პროექტი

ქალაქი თბილისი
ჭავჭავაძის გამზ.49

სტრუქტურა

Progresi LTD
ვაჟა-ფშაველას გამზირი 16
ქ. თბილისი, საქართველო.
Tel: (995 32) 237 10 09
progresi.ltd@gmail.com

ინფორმაცია დამკვეთის შესახებ

ექსპლიკაცია

#06.09.2021

File: **VR Tower**

ლუკა ჩაგანავა

ნინო ჭანტურია

გეგი გიორგი ევსია

ივანე ბალიაშვილი

გიორგი ვარდოსანიძე

Ns studio

A904
1:100

ფრაგმენტი / WC / ლობის სართული +5.000 ნიშნულზე

მისაწვდომობის ფრაგმენტები

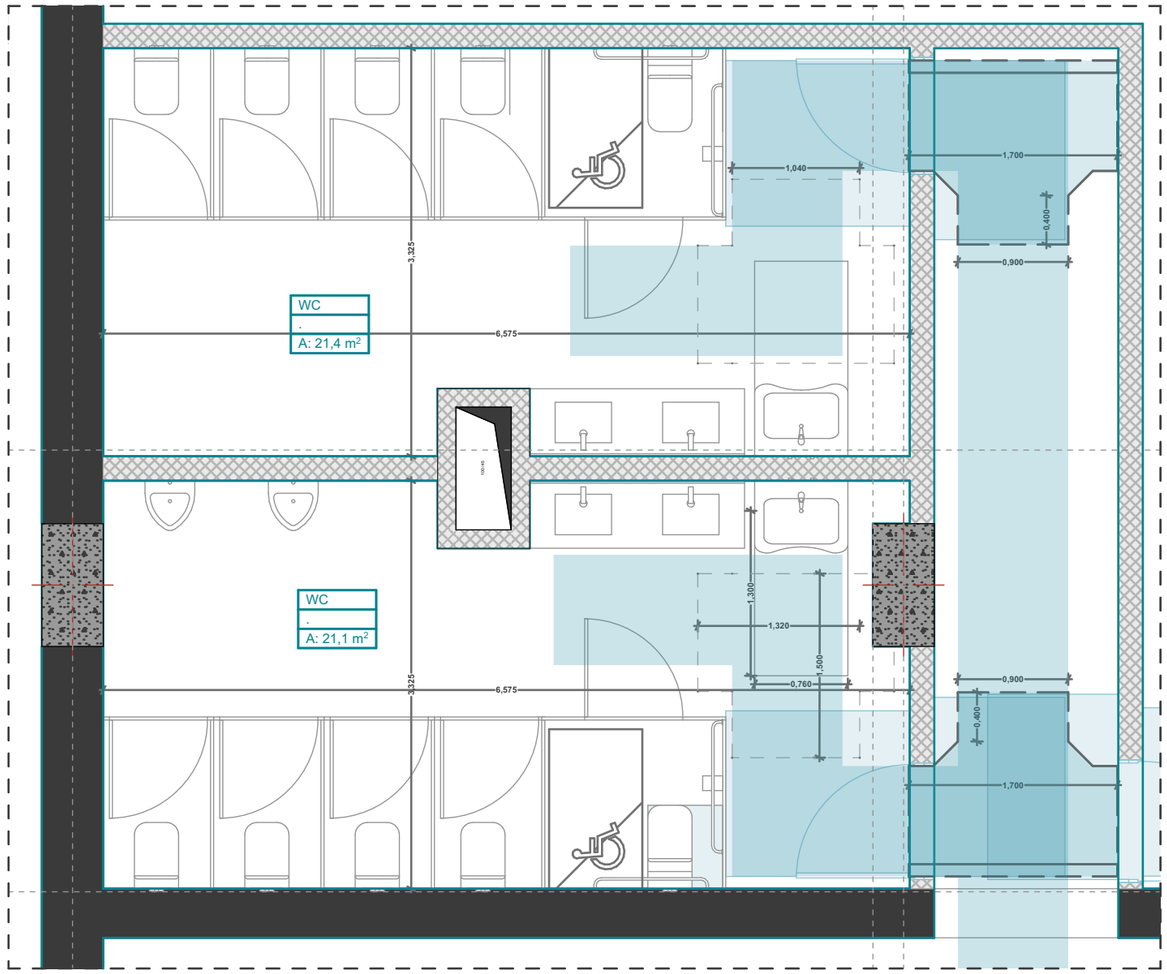

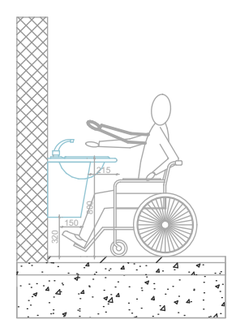

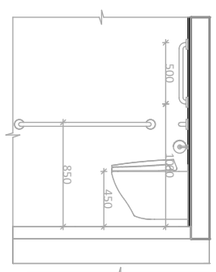

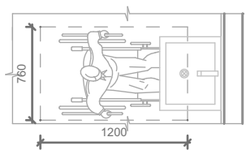

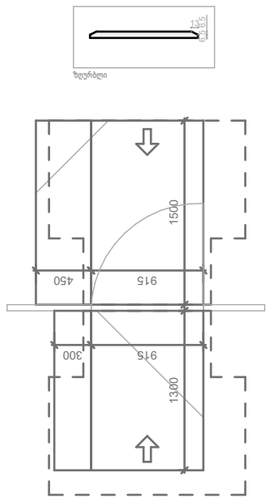

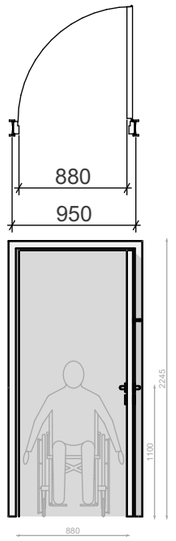

A3

A904

სათაური

მისაწვდომობის ფრაგმენტები

Ns studio
0179 ბაზალეთის ქუჩა 3
ქ. თბილისი, საქართველო.
Tel: 593 27 88 58
info@nsstudio.ge

პროექტი

ქალაქი თბილისი
ჭავჭავაძის გამზ.49

სტრუქტურა

Progresi LTD
ვაჟა-ფშაველას გამზირი 16
ქ. თბილისი, საქართველო.
Tel: (995 32) 237 10 09
progresi.ltd@gmail.com

ინფორმაცია დამკვეთის შესახებ

ექსპლიკაცია

#06.09.2021

File: **VR Tower**

ლუკა ჩაგანავა

ნინო ჭანტურია

გეგი გიორგი ევსია

ივანე ბალიაშვილი

გიორგი ვარდოსანიძე

Ns studio

A905
1:100

ფრაგმენტი / WC / გასახდელი / აუზის სართული + 12.290 ნიშნულზე

მისაწვდომობის ფრაგმენტები

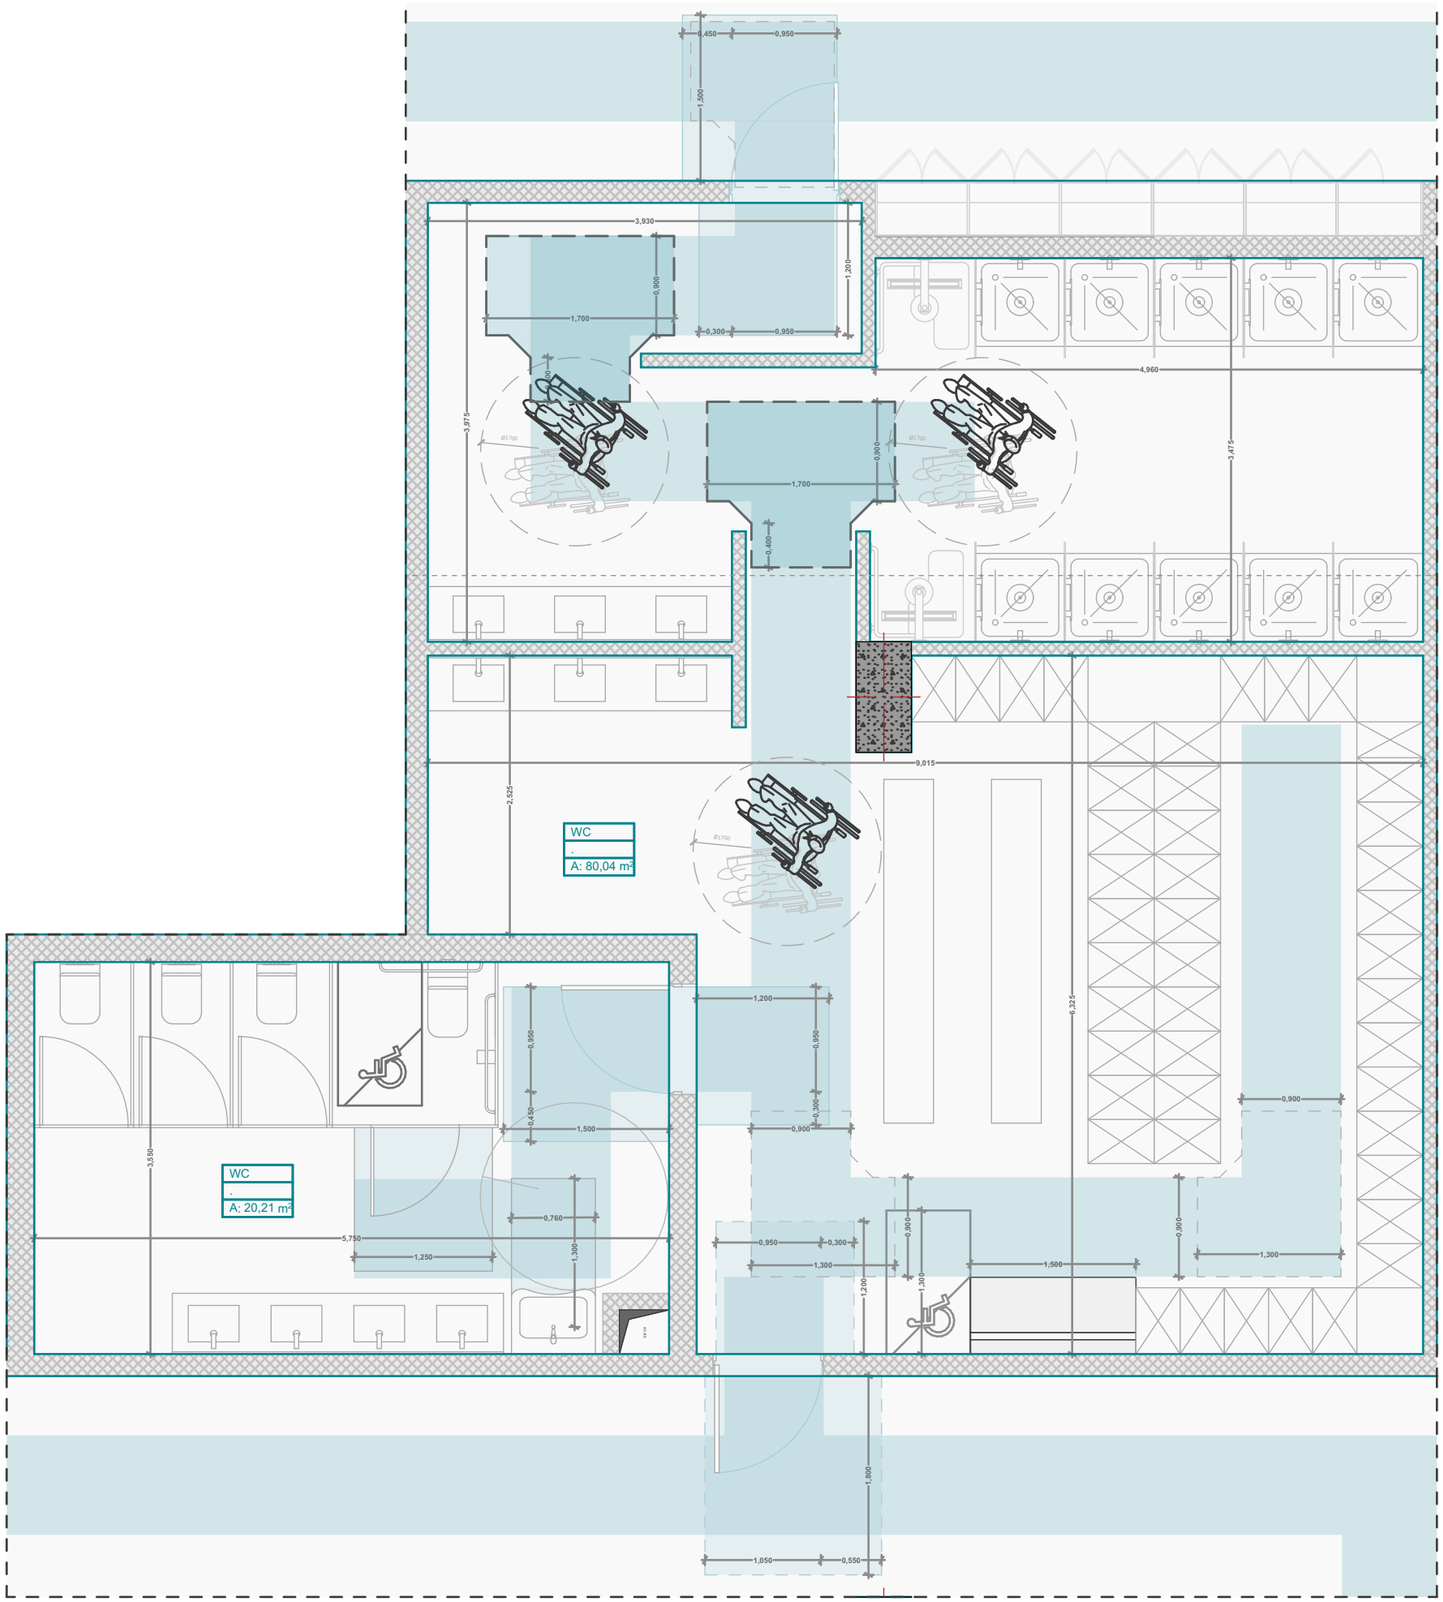

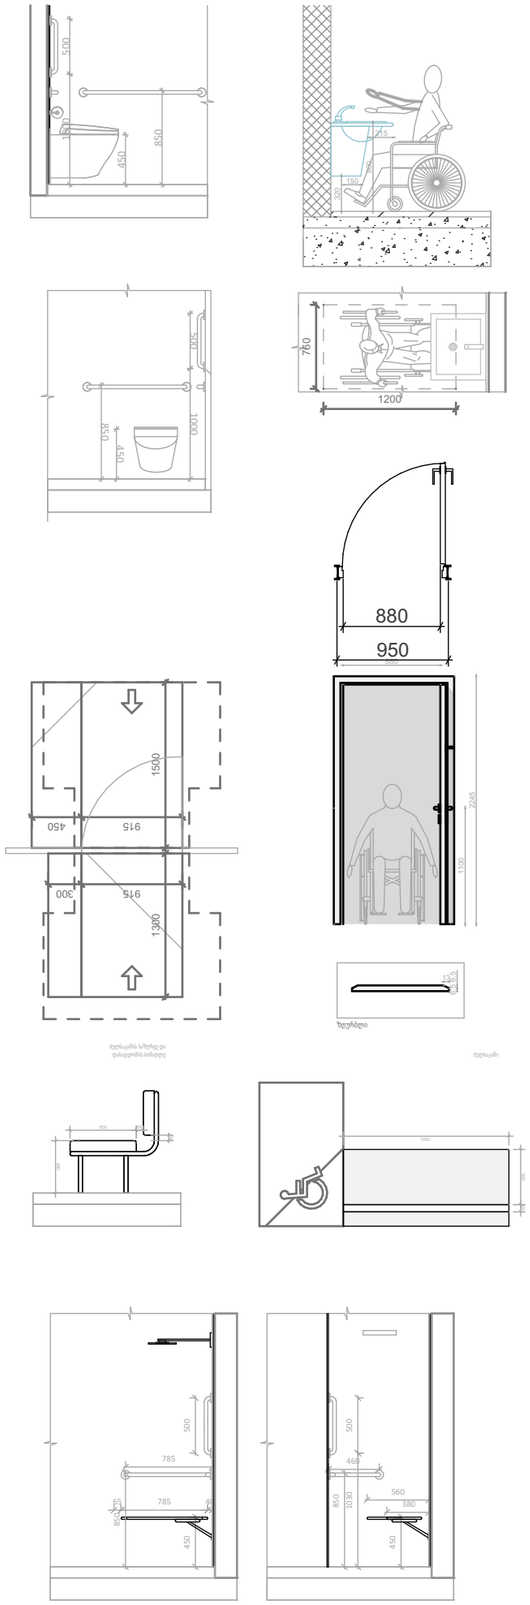

A3

A905

სათაური

მისაწვდომობის ფრაგმენტები

Ns studio
0179 ბაზალეთის ქუჩა 3
ქ. თბილისი, საქართველო.
Tel: 593 27 88 58
info@nsstudio.ge

პროექტი

ქალაქი თბილისი
ჭავჭავაძის გამზ.49

სტრუქტურა

Progresi LTD
ვაჟა-ფშაველას გამზირი 16
ქ. თბილისი, საქართველო.
Tel: (995 32) 237 10 09
progresi.ltd@gmail.com

ინფორმაცია დამკვეთის შესახებ

ექსპლიკაცია

#06.09.2021

File: **VR Tower**

ლუკა ჩაგანავა
ნინო ჭანტურია
გეგი გიორგი ევსია
ივანე ბალიაშვილი
გიორგი ვარდოსანიძე

Ns studio

A906
1:100

ფრაგმენტი / ტიპიური WC / საოფისე სართულები / ნიშნული +23.400

მისაწვდომობის ფრაგმენტები

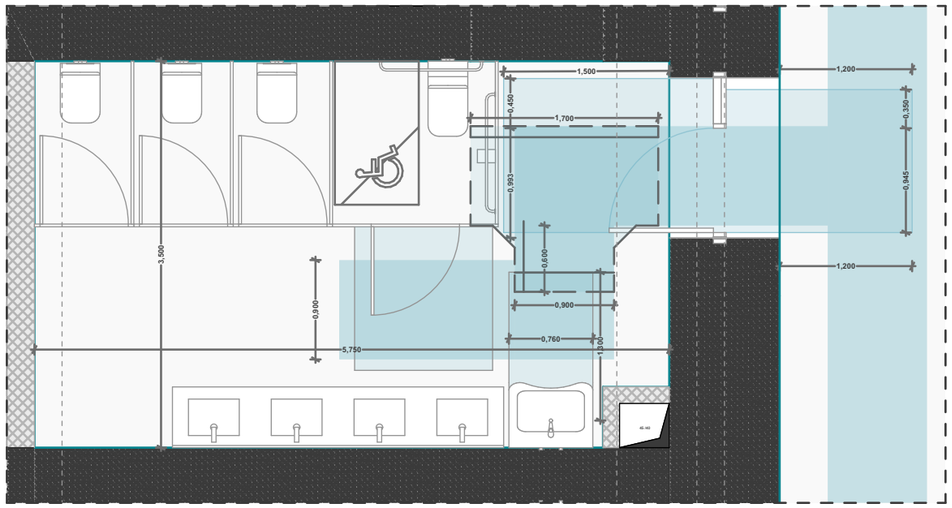

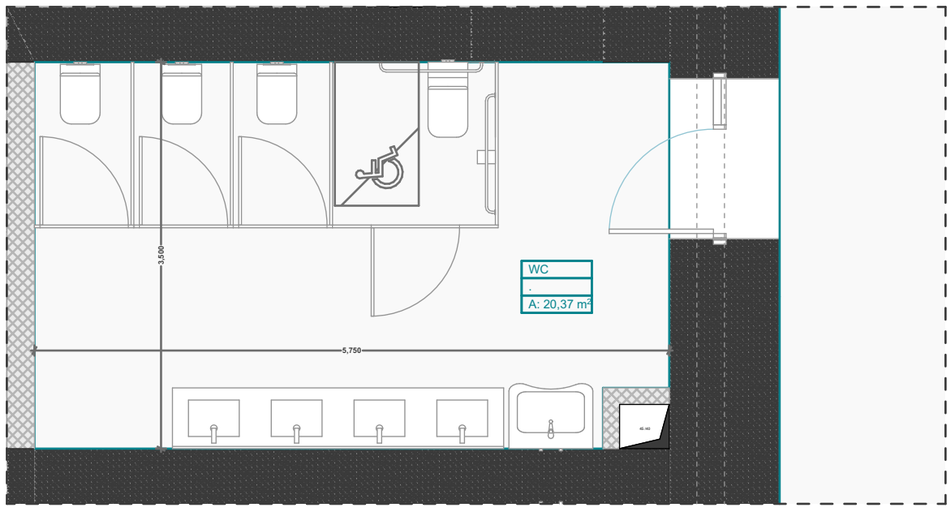

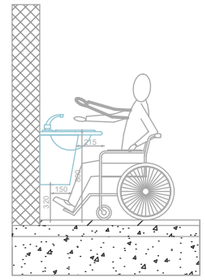

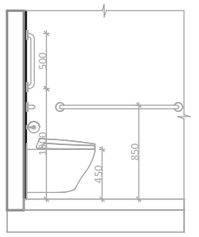

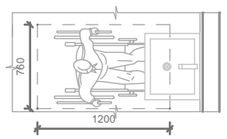

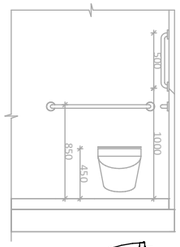

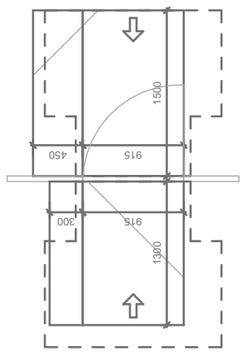

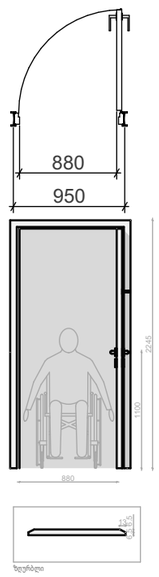

A3

A906

სათაური

მისაწვდომობის ფრაგმენტები

Ns studio
0179 ბაზალეთის ქუჩა 3
ქ. თბილისი, საქართველო.
Tel: 593 27 88 58
info@nsstudio.ge

პროექტი

ქალაქი თბილისი
ჭავჭავაძის გამზ.49

სტრუქტურა

Progresi LTD
ვაჟა-ფშაველას გამზირი 16
ქ. თბილისი, საქართველო.
Tel: (995 32) 237 10 09
progresi.ltd@gmail.com

ინფორმაცია დამკვეთის შესახებ

ექსპლიკაცია

#06.09.2021
File: **VR Tower**
ლუკა ჩაგანავა
ნინო ჭანტურია
გეგი გიორგი ევსია
ივანე ბალიაშვილი
გიორგი ვარდოსანიძე

Ns studio

A907
1:100

ფრაგმენტი / ატიპიური საოფისე სართული 4 / WC -2 ნიშნული +16.300

მისაწვდომობის ფრაგმენტები

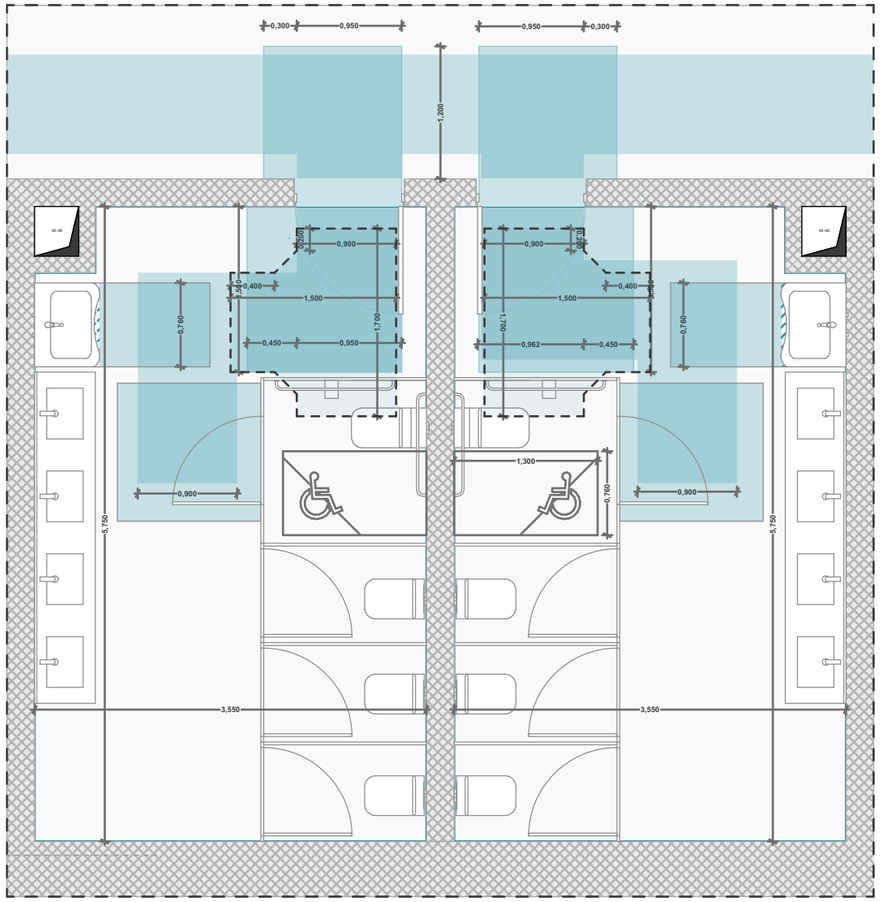

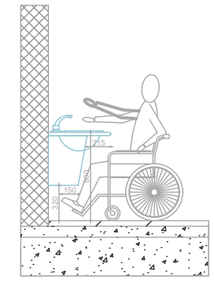

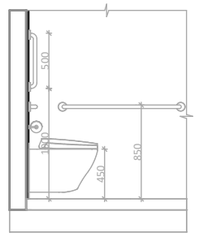

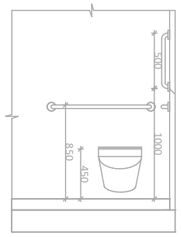

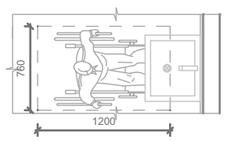

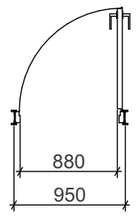

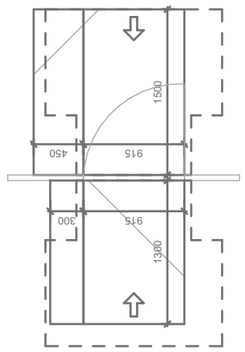

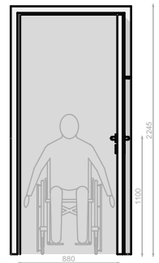



A3

A907

სათაური

მისაწვდომობის ფრაგმენტები

Ns studio
0179 ბაზალეთის ქუჩა 3
ქ. თბილისი, საქართველო.
Tel: 593 27 88 58
info@nsstudio.ge

პროექტი

ქალაქი თბილისი
ჭავჭავაძის გამზ.49

სტრუქტურა

Progresi LTD
ვაჟა-ფშაველას გამზირი 16
ქ. თბილისი, საქართველო.
Tel: (995 32) 237 10 09
progresi.ltd@gmail.com

ინფორმაცია დამკვეთის შესახებ

ექსპლიკაცია

#06.09.2021

File: **VR Tower**

ლუკა ჩაგანავა

ნინო ჭანტურია

გეგი გიორგი ევსია

ივანე ბალიაშვილი

გიორგი ვარდოსანიძე

Ns studio

A908
1:100

ფრაგმენტი / WC / გასახდელი / აუზი- ტერასა სართულის ნიშნული +176.500

მისაწვდომობის ფრაგმენტები

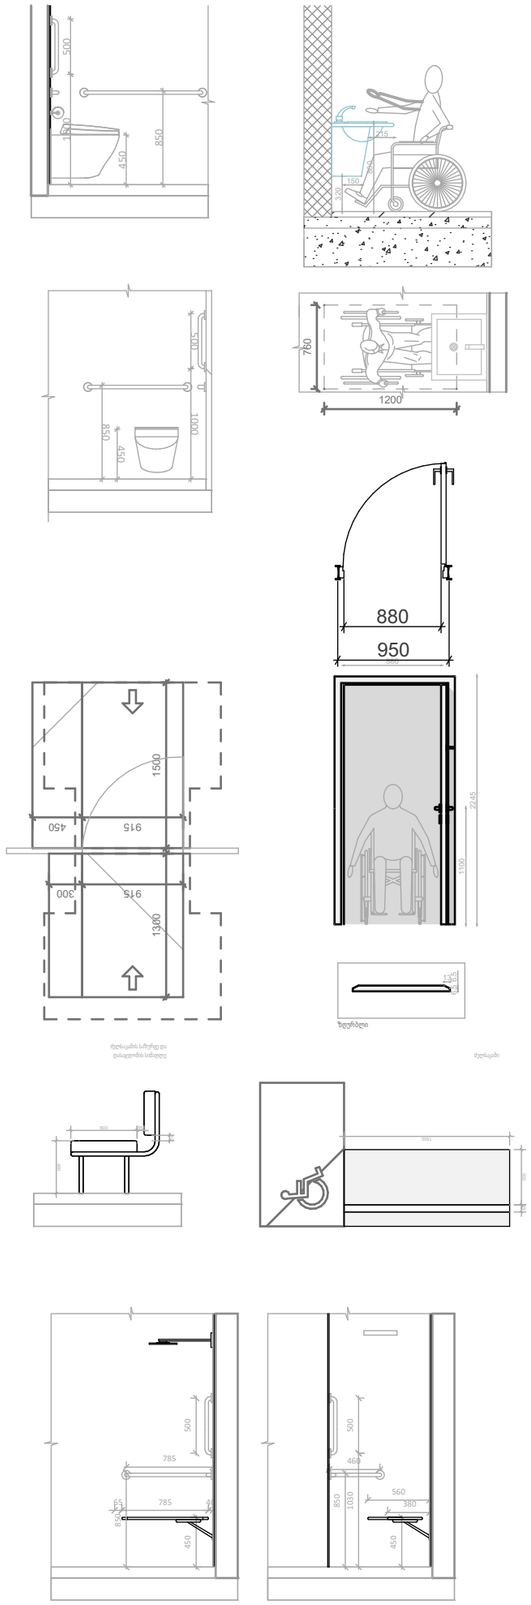

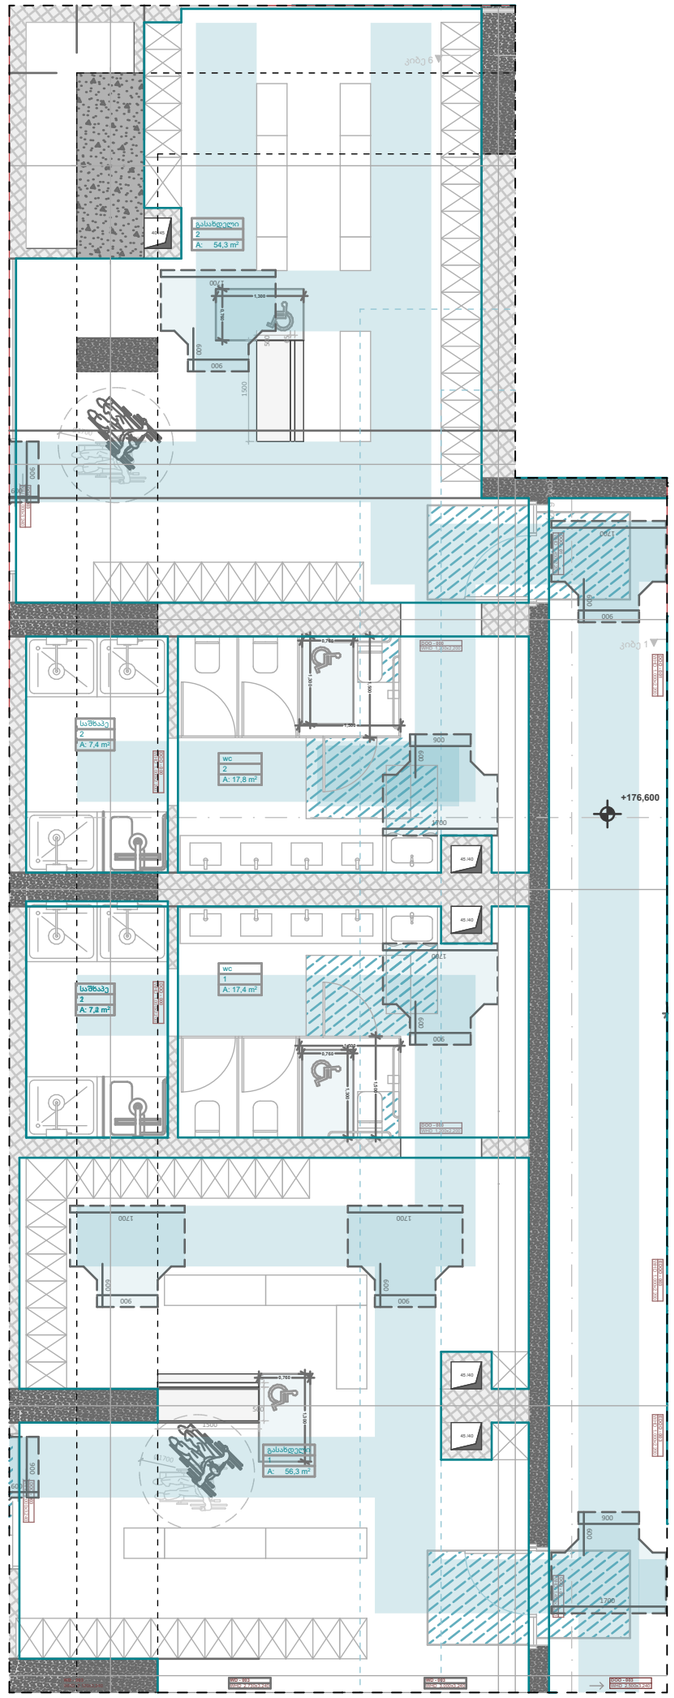

A3

A908

სათაური

მისაწვდომობის ფრაგმენტები

Ns studio
0179 ბაზალეთის ქუჩა 3
ქ. თბილისი, საქართველო.
Tel: 593 27 88 58
info@nsstudio.ge

პროექტი

ქალაქი თბილისი
ჭავჭავაძის გამზ.49

სტრუქტურა

Progresi LTD
ვაჟა-ფშაველას გამზირი 16
ქ. თბილისი, საქართველო.
Tel: (995 32) 237 10 09
progresi.ltd@gmail.com

ინფორმაცია დამკვეთის შესახებ

ექსპლიკაცია

#06.09.2021

File: **VR Tower**

ლუკა ჩაგანავა

ნინო ჭანტურია

გეგი გიორგი ევსია

ივანე ბალიაშვილი

გიორგი ვარდოსანიძე

Ns studio

A1100.3 გარე პერიმეტრის კარ-ფანჯრების სპეციფიკაციები CW-010

1:100 გარე პერიმეტრის კარ-ფანჯრების სპეციფიკაციები

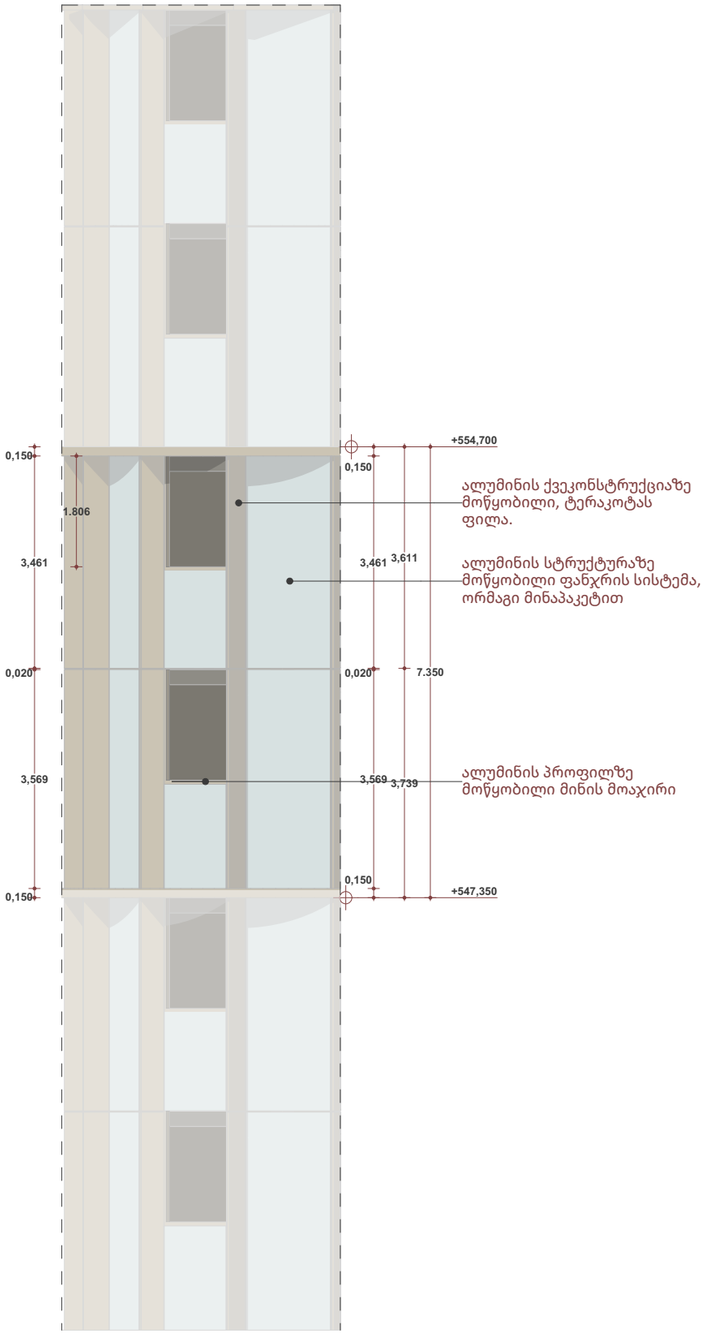

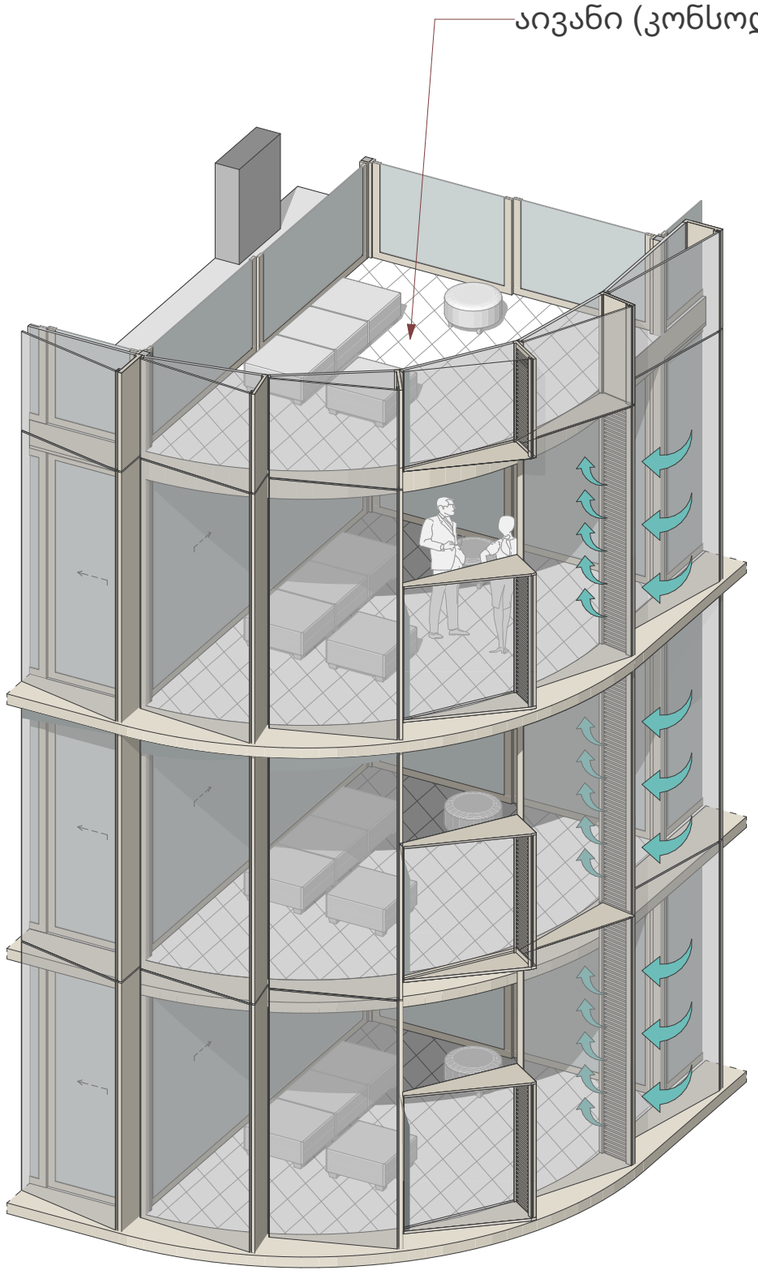

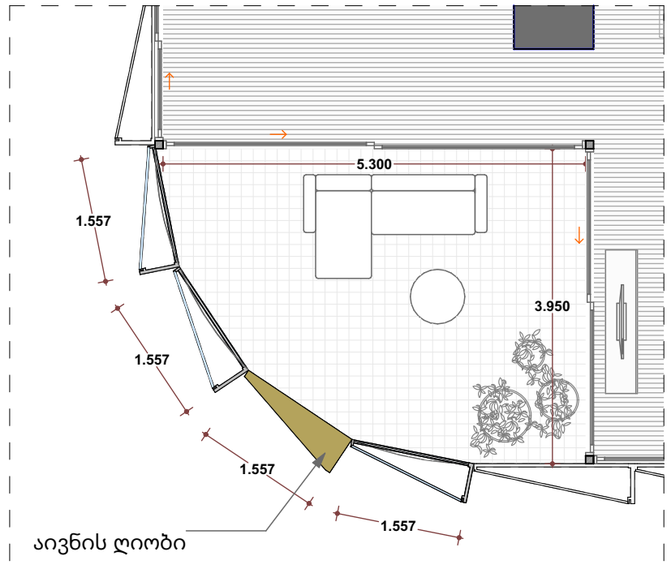

A3

A1100.3

სათაური

გარე პერიმეტრის კარ-ფანჯრების სპეციფიკაციე

Ns studio
0179 ბაზალეთის ქუჩა 3
ქ. თბილისი, საქართველო.
Tel: 593 27 88 58
info@nsstudio.ge

პროექტი

ქალაქი თბილისი
ჭავჭავაძის გამზ.49

სტრუქტურა

Progresi LTD
ვაჟა-ფშაველას გამზირი 16
ქ. თბილისი, საქართველო.
Tel: (995 32) 237 10 09
progresi.ltd@gmail.com

ინფორმაცია დამკვეთის შესახებ

ექსპლიკაცია

#06.09.2021

File: **VR Tower**

ლუკა ჩაგანავა

ნინო ჭანტურია

გეგი გიორგი ევსია

ივანე ბალიაშვილი

გიორგი ვარდოსანიძე

Ns studio

A1101
1:100

გარე პერიმეტრის კარ-ფანჯრების სპეციფიკაციები

გარე პერიმეტრის კარ-ფანჯრების სპეციფიკაციები

CW-011

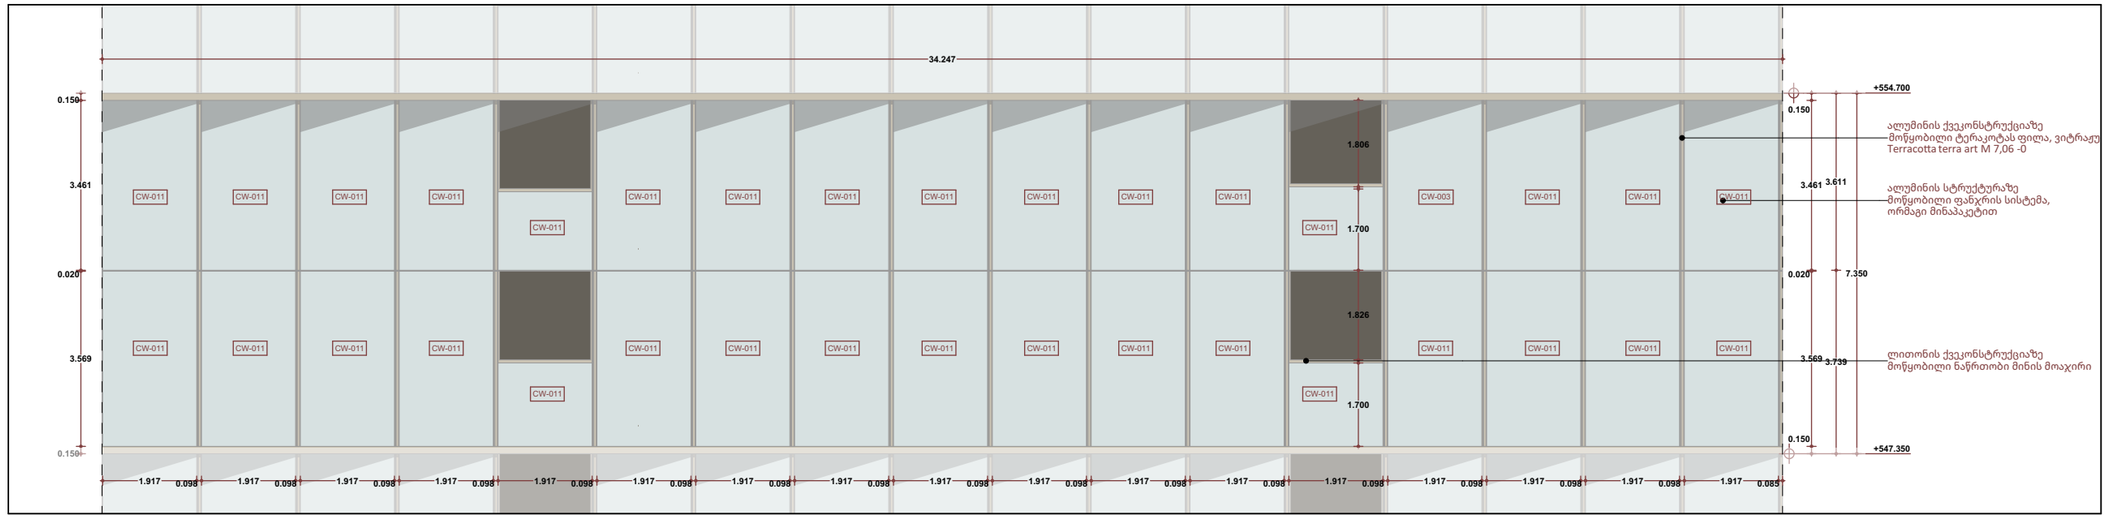



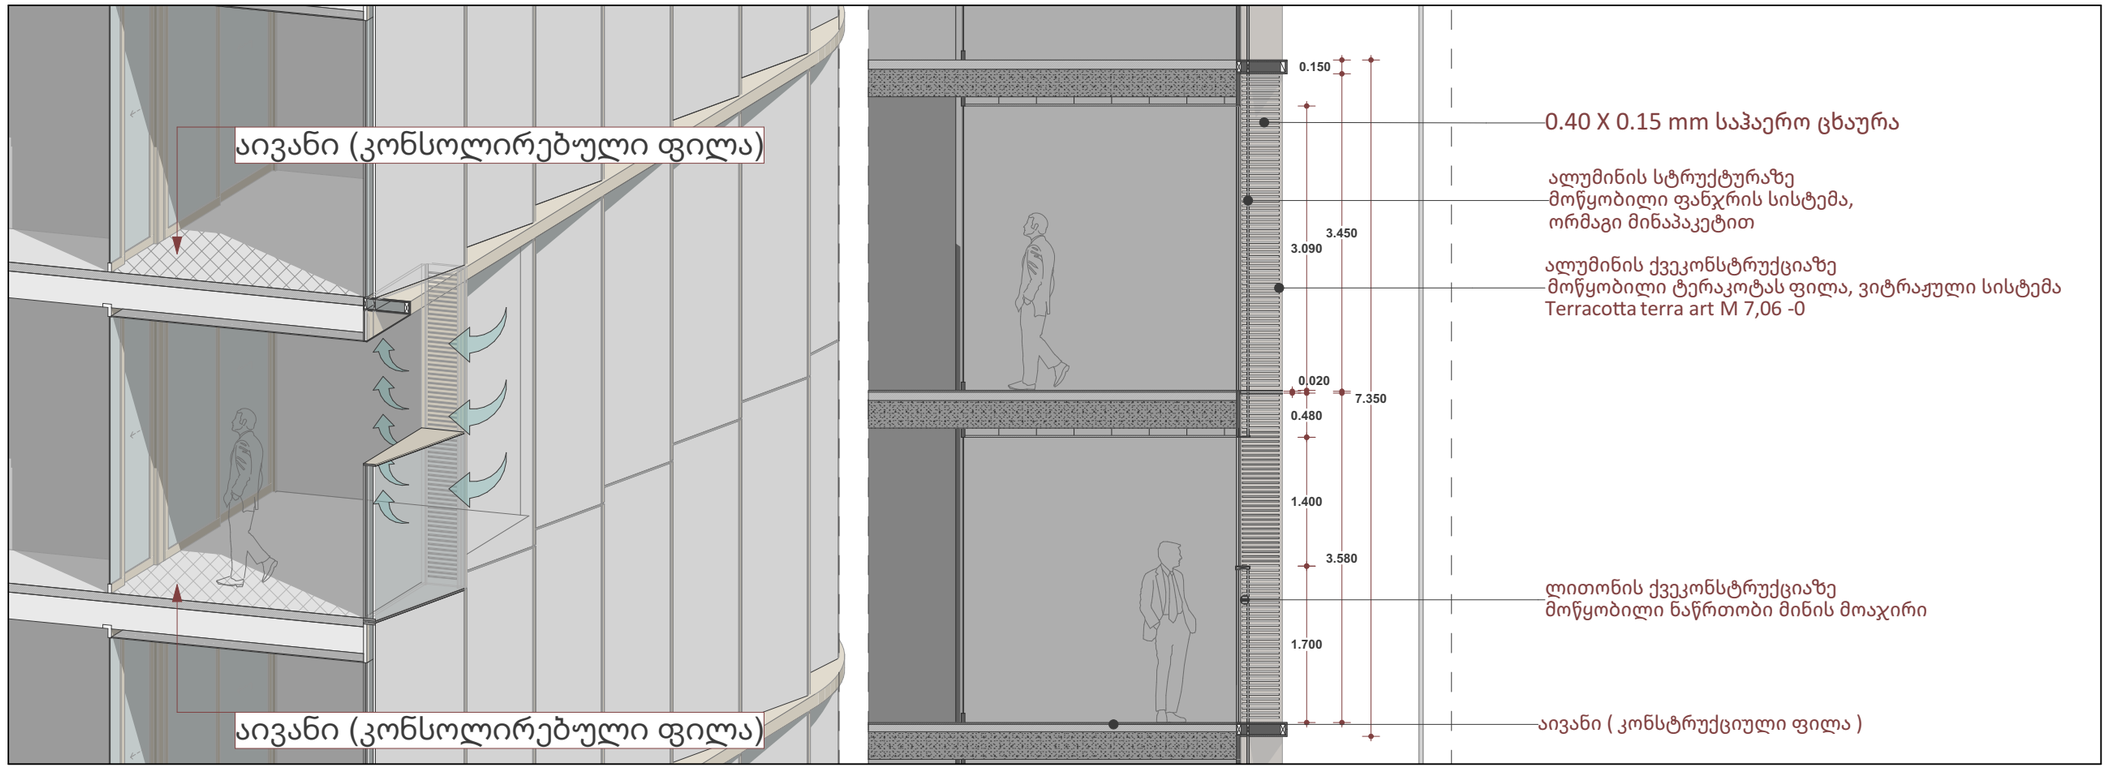

A3

A1101

სათაური

გარე პერიმეტრის კარ-ფანჯრების სპეციფიკაციე

Ns studio
0179 ბაზალეთის ქუჩა 3
ქ. თბილისი, საქართველო.
Tel: 593 27 88 58
info@nsstudio.ge

პროექტი

ქალაქი თბილისი
ჭავჭავაძის გამზ.49

სტრუქტურა

Progresi LTD
ვაჟა-ფშაველას გამზირი 16
ქ. თბილისი, საქართველო.
Tel: (995 32) 237 10 09
progresi.ltd@gmail.com

ინფორმაცია დამკვეთის შესახებ

ექსპლიკაცია

#06.09.2021

File: **VR Tower**

ლუკა ჩაგანავა

ნინო ჭანტურია

გეგი გიორგი ევსია

ივანე ბალიაშვილი

გიორგი ვარდოსანიძე

Ns studio

A1101
1:100

გარე პერიმეტრის კარ-ფანჯრების სპეციფიკაციები

გარე პერიმეტრის კარ-ფანჯრების სპეციფიკაციები

		SW - 020		SW - 038		SW - 039	SW - 039
1	6	DOO - 003	2	DOO - 003	11	DOO - 003	DOO - 003
		Sliding Door 27		Pocket Double Door 27		Sliding Door 27	Sliding Door 27
		2		9		1	1
		2.000×3.240		1.000×2.200		1.930×3.700	2.710×3.700
		R		L		L	R
		3.240		2.200		3.700	3.700
		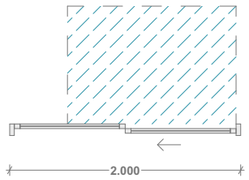		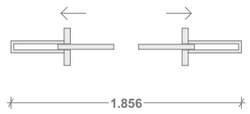		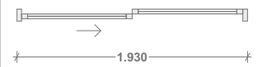	
		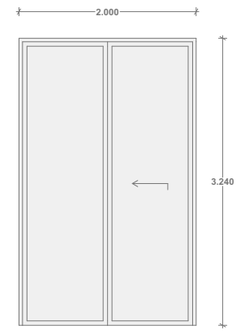		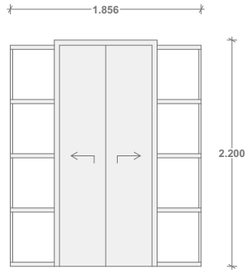		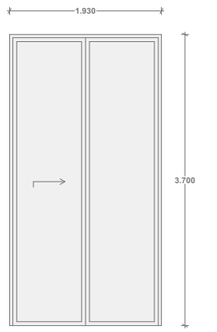	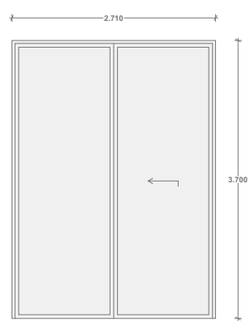
						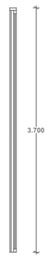	
		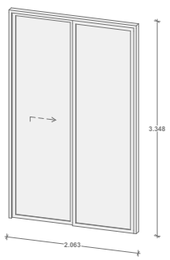		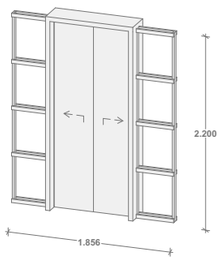		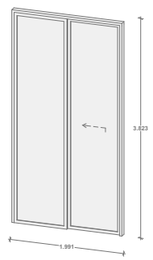	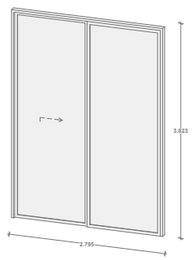

A3

A1101

სათაური

გარე პერიმეტრის კარ-ფანჯრების სპეციფიკაციე

Ns studio
0179 ბაზალეთის ქუჩა 3
ქ. თბილისი, საქართველო.
Tel: 593 27 88 58
info@nsstudio.ge

პროექტი

ქალაქი თბილისი
ჭავჭავაძის გამზ.49

სტრუქტურა

Progresi LTD
ვაჟა-ფშაველას გამზირი 16
ქ. თბილისი, საქართველო.
Tel: (995 32) 237 10 09
progresi.ltd@gmail.com

ინფორმაცია დამკვეთის შესახებ

ექსპლიკაცია

#06.09.2021

File: **VR Tower**

ლუკა ჩაგანავა

ნინო ჭანტურია

გეგი გიორგი ევსია

ივანე ბალიაშვილი

გიორგი ვარდოსანიძე

Ns studio

A1101.2 გარე პერიმეტრის კარ-ფანჯრების სპეციფიკაციები

1:100 გარე პერიმეტრის კარ-ფანჯრების სპეციფიკაციები

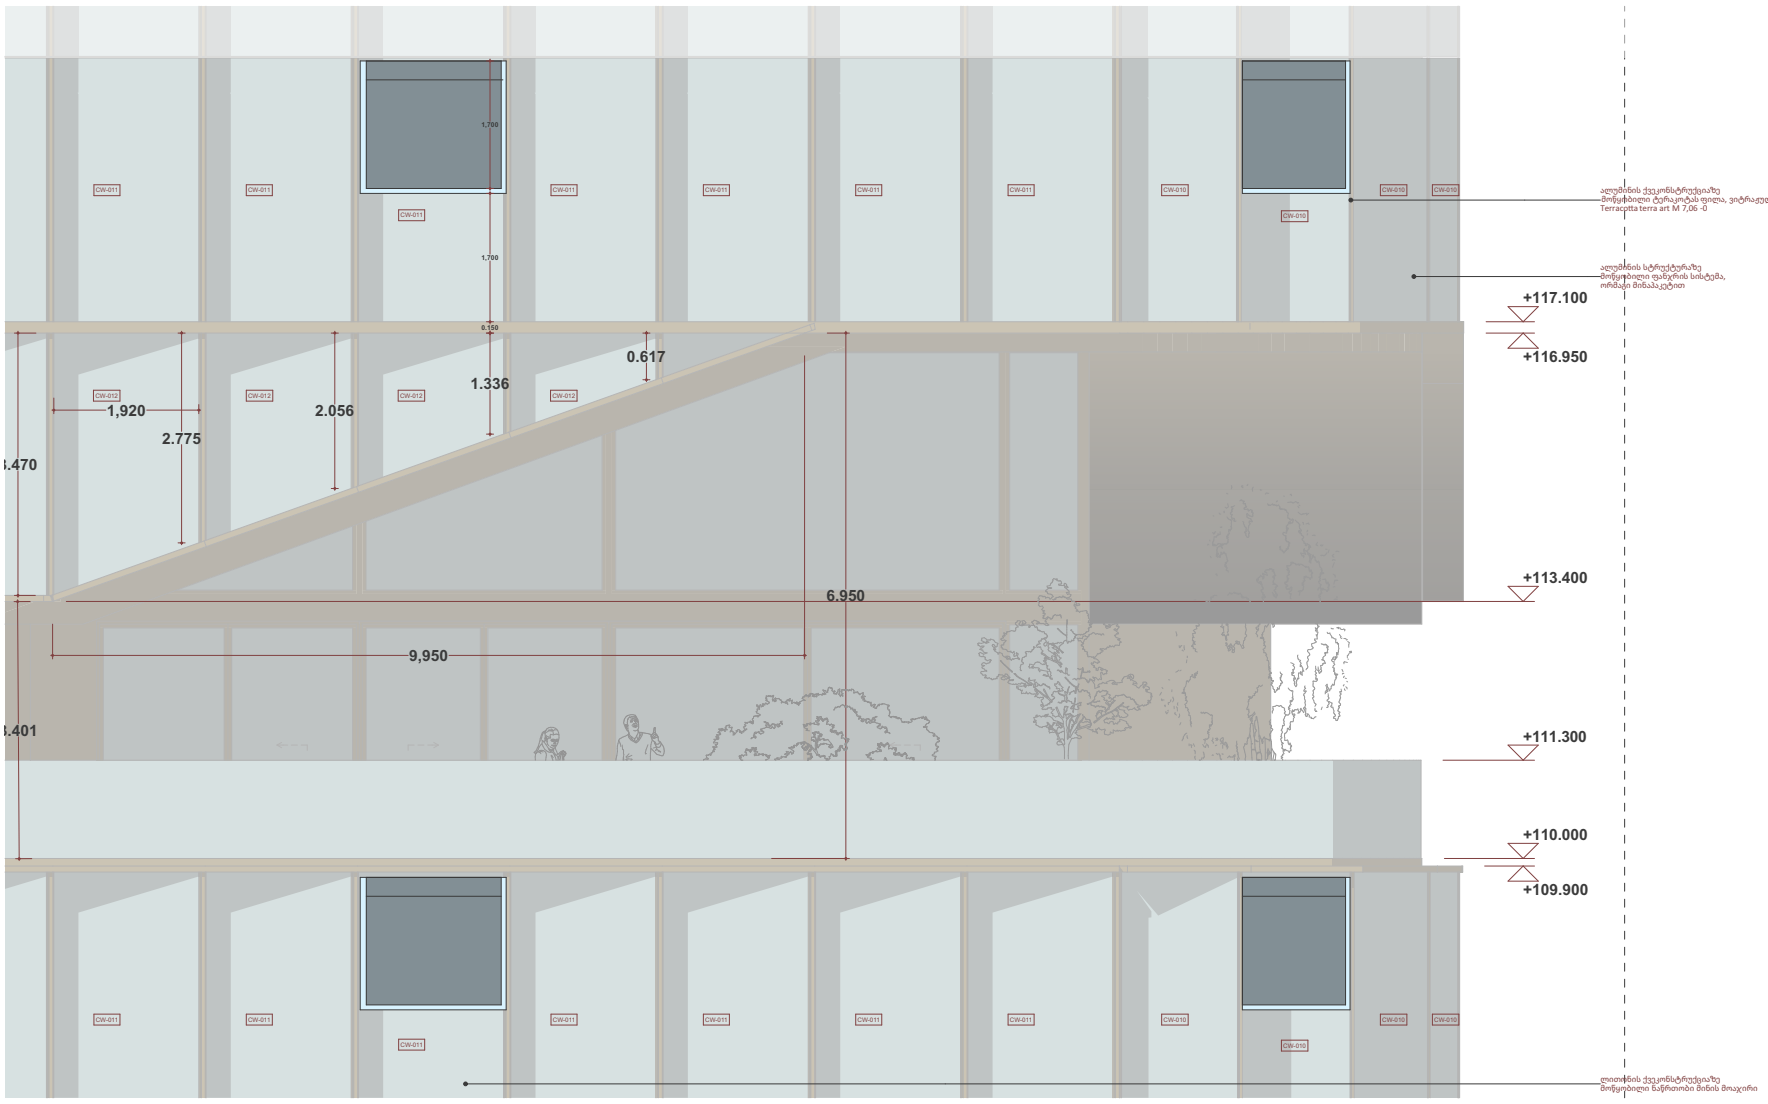

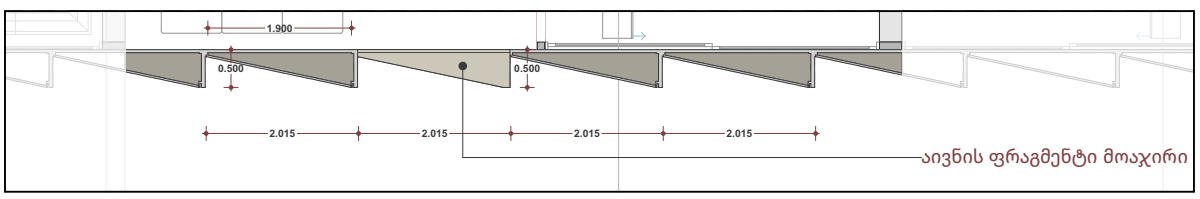

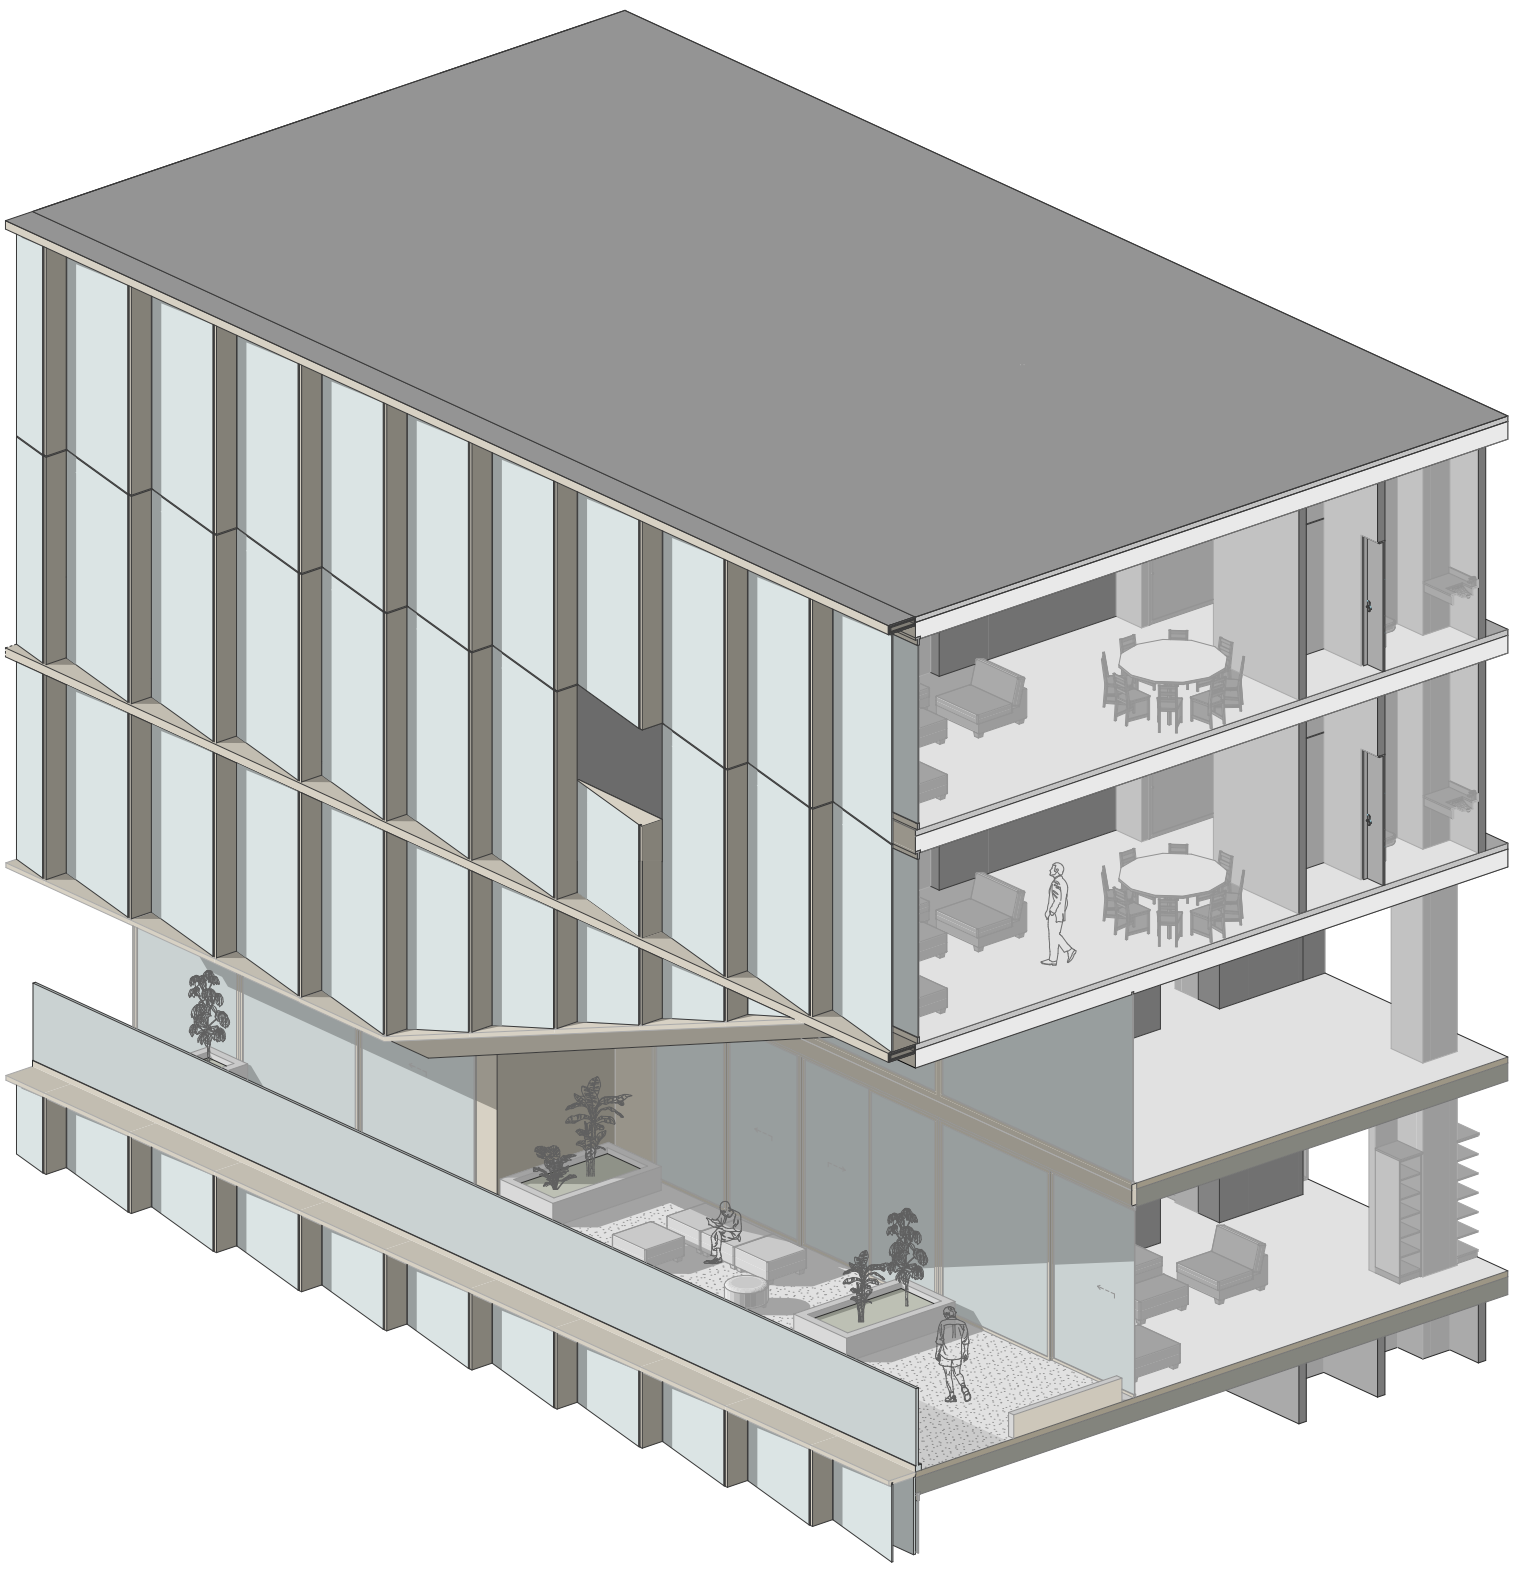

A3

A1101.2

სათაური

გარე პერიმეტრის კარ-ფანჯრების სპეციფიკაციებ

Ns studio
0179 ბაზალეთის ქუჩა 3
ქ. თბილისი, საქართველო.
Tel: 593 27 88 58
info@nsstudio.ge

პროექტი

ქალაქი თბილისი
ჭავჭავაძის გამზ.49

სტრუქტურა

Progresi LTD
ვაჟა-ფშაველას გამზირი 16
ქ. თბილისი, საქართველო.
Tel: (995 32) 237 10 09
progresi.ltd@gmail.com

ინფორმაცია დამკვეთის შესახებ

#06.09.2021

File: **VR Tower**

ლუკა ჩაგანავა

ნინო ჭანტურია

გეგი გიორგი ევსია

ივანე ბალიაშვილი

გიორგი ვარდოსანიძე

Ns studio

A1102
1:100

გარე პერიმეტრის კარ-ფანჯრების სპეციფიკაციები (2)

გარე პერიმეტრის კარ-ფანჯრების სპეციფიკაციები

CW-014

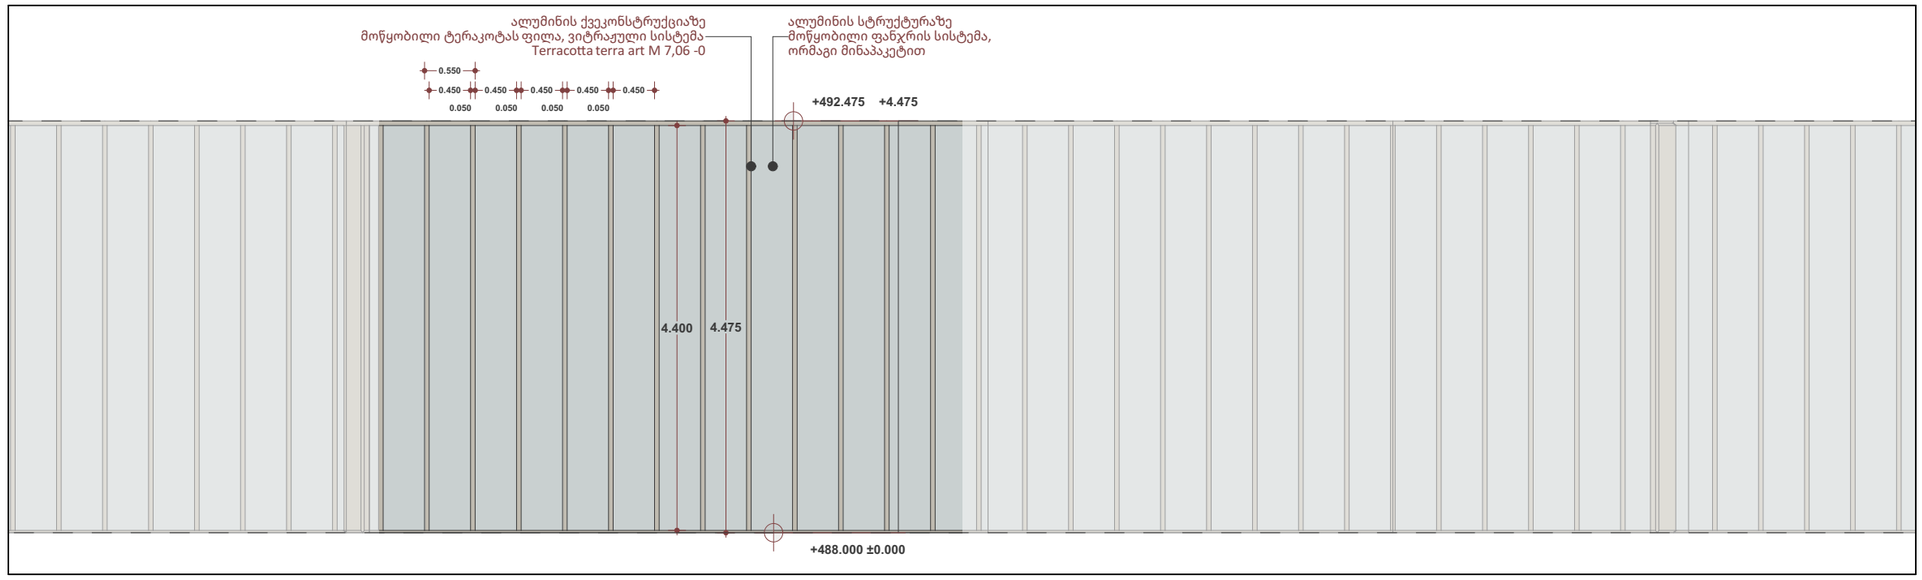

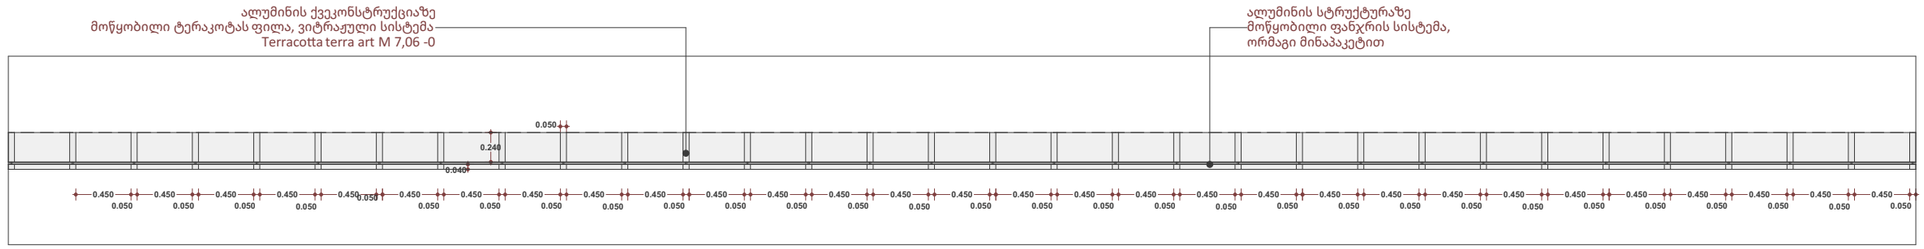

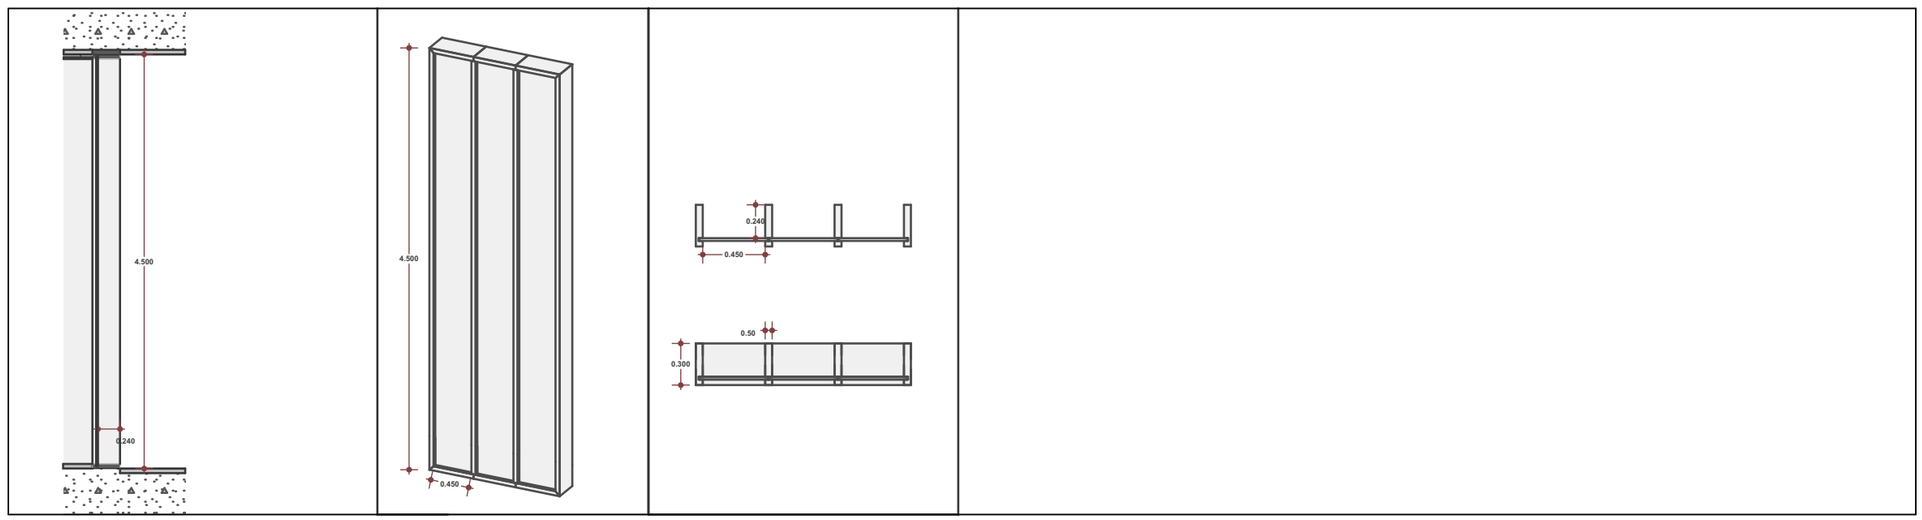

A3

A1102

სათაური

გარე პერიმეტრის კარ-ფანჯრების სპეციფიკაციე

Ns studio
0179 ბაზალეთის ქუჩა 3
ქ. თბილისი, საქართველო.
Tel: 593 27 88 58
info@nsstudio.ge

პროექტი

ქალაქი თბილისი
ჭავჭავაძის გამზ.49

სტრუქტურა

Progresi LTD
ვაჟა-ფშაველას გამზირი 16
ქ. თბილისი, საქართველო.
Tel: (995 32) 237 10 09
progresi.ltd@gmail.com

ინფორმაცია დამკვეთის შესახებ

ექსპლიკაცია

#06.09.2021

File: **VR Tower**

ლუკა ჩაგანავა

ნინო ჭანტურია

გეგი გიორგი ევსია

ივანე ბალიაშვილი

გიორგი ვარდოსანიძე

Ns studio

A1102
1:100

გარე პერიმეტრის კარ-ფანჯრების სპეციფიკაციები

გარე პერიმეტრის კარ-ფანჯრების სპეციფიკაციები

SW - 039	SW - 039	SW - 039	SW - 039	SW - 039	SW - 039	SW - 039	SW - 039
DOO - 003	DOO - 003	DOO - 003	DOO - 003	DOO - 003	DOO - 003	DOO - 003	DOO - 003
Sliding Door 27	Sliding Door 27	Sliding Door 27	Sliding Door 27	Sliding Door 27	Sliding Door 27	Sliding Door 27	Sliding Door 27
2	2	2	2	2	2	2	2
2.450×3.240	3.040×3.240	3.040×3.240	3.125×3.240	3.125×3.240	3.225×3.240	3.300×3.240	3.300×3.240
R	L	R	L	R	R	L	R
3.340	3.340	3.340	3.340	3.340	3.340	3.340	3.340
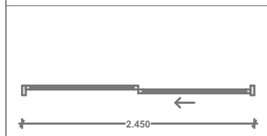	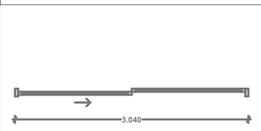	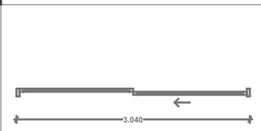	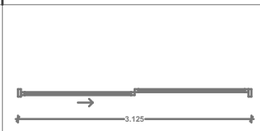	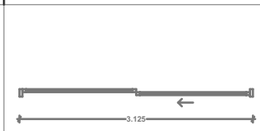	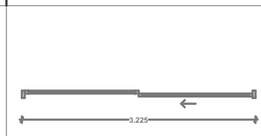	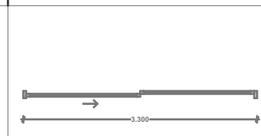	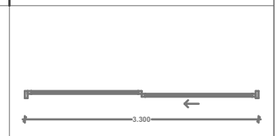
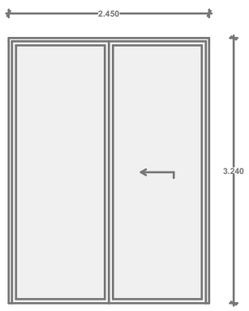	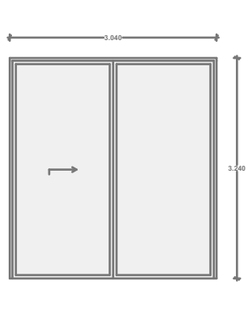	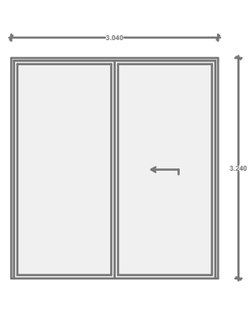	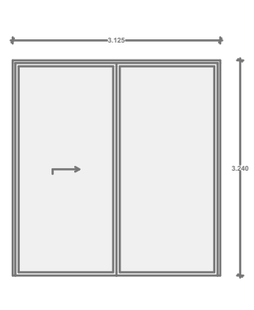	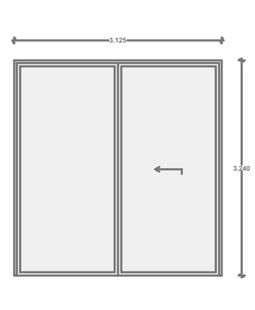	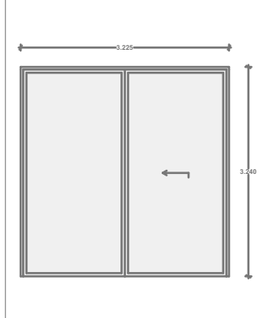	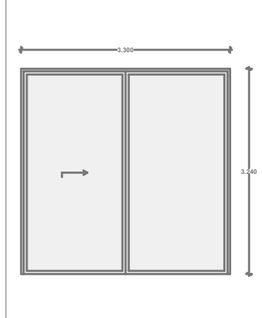	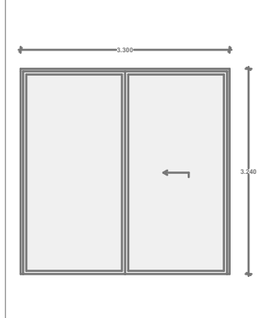
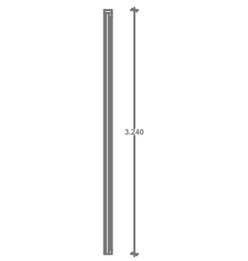	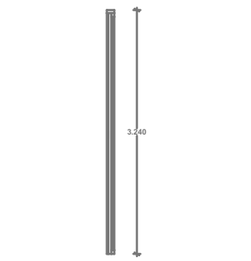	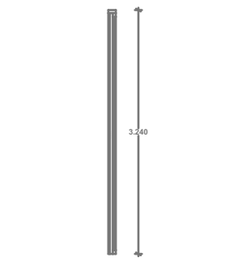	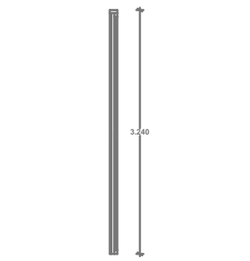	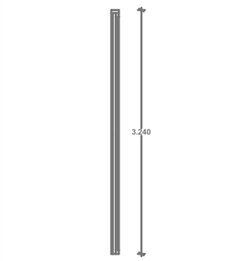	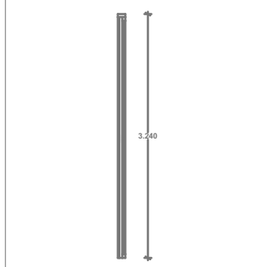	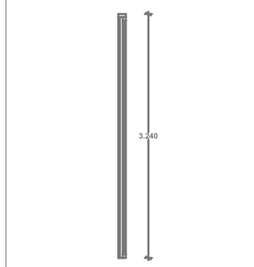	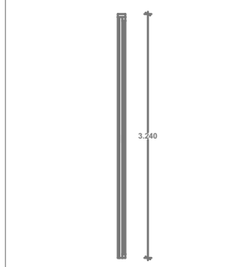
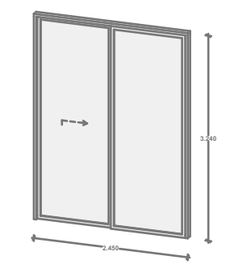	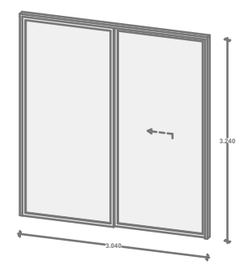	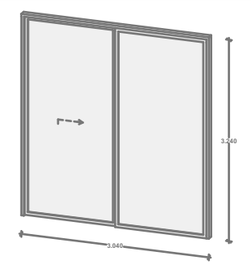	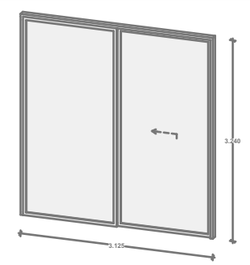	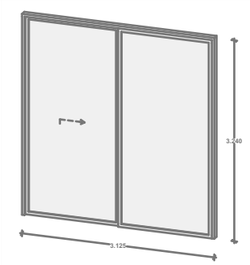	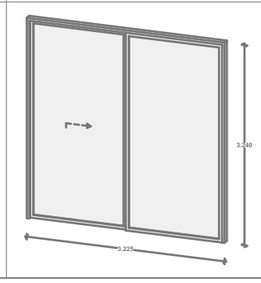	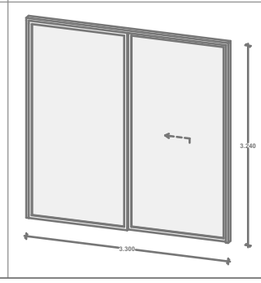	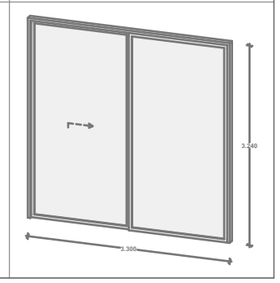

სათაური	
გარე პერიმეტრის კარ-ფანჯრების სპეციფიკაციე	
Ns studio 0179 ბაზალეთის ქუჩა 3 ქ. თბილისი, საქართველო. Tel: 593 27 88 58 info@nsstudio.ge	
პროექტი	
ქალაქი თბილისი ჭავჭავაძის გამზ.49	
სტრუქტურა	
Progresi LTD ვაჟა-ფშაველას გამზირი 16 ქ. თბილისი, საქართველო. Tel: (995 32) 237 10 09 progresi.ltd@gmail.com	
ინფორმაცია დამკვეთის შესახებ	
ექსპლიკაცია	

A3

A1102

#06.09.2021

File: **VR Tower**

ლუკა ჩაგანავა

ნინო ჭანტურია

გეგი გიორგი ევსია

ივანე ბალიაშვილი

გიორგი ვარდოსანიძე

Ns studio

A1103
1:100

გარე პერიმეტრის კარ-ფანჯრების სპეციფიკაციები (1)

გარე პერიმეტრის კარ-ფანჯრების სპეციფიკაციები

CW-006 / 005

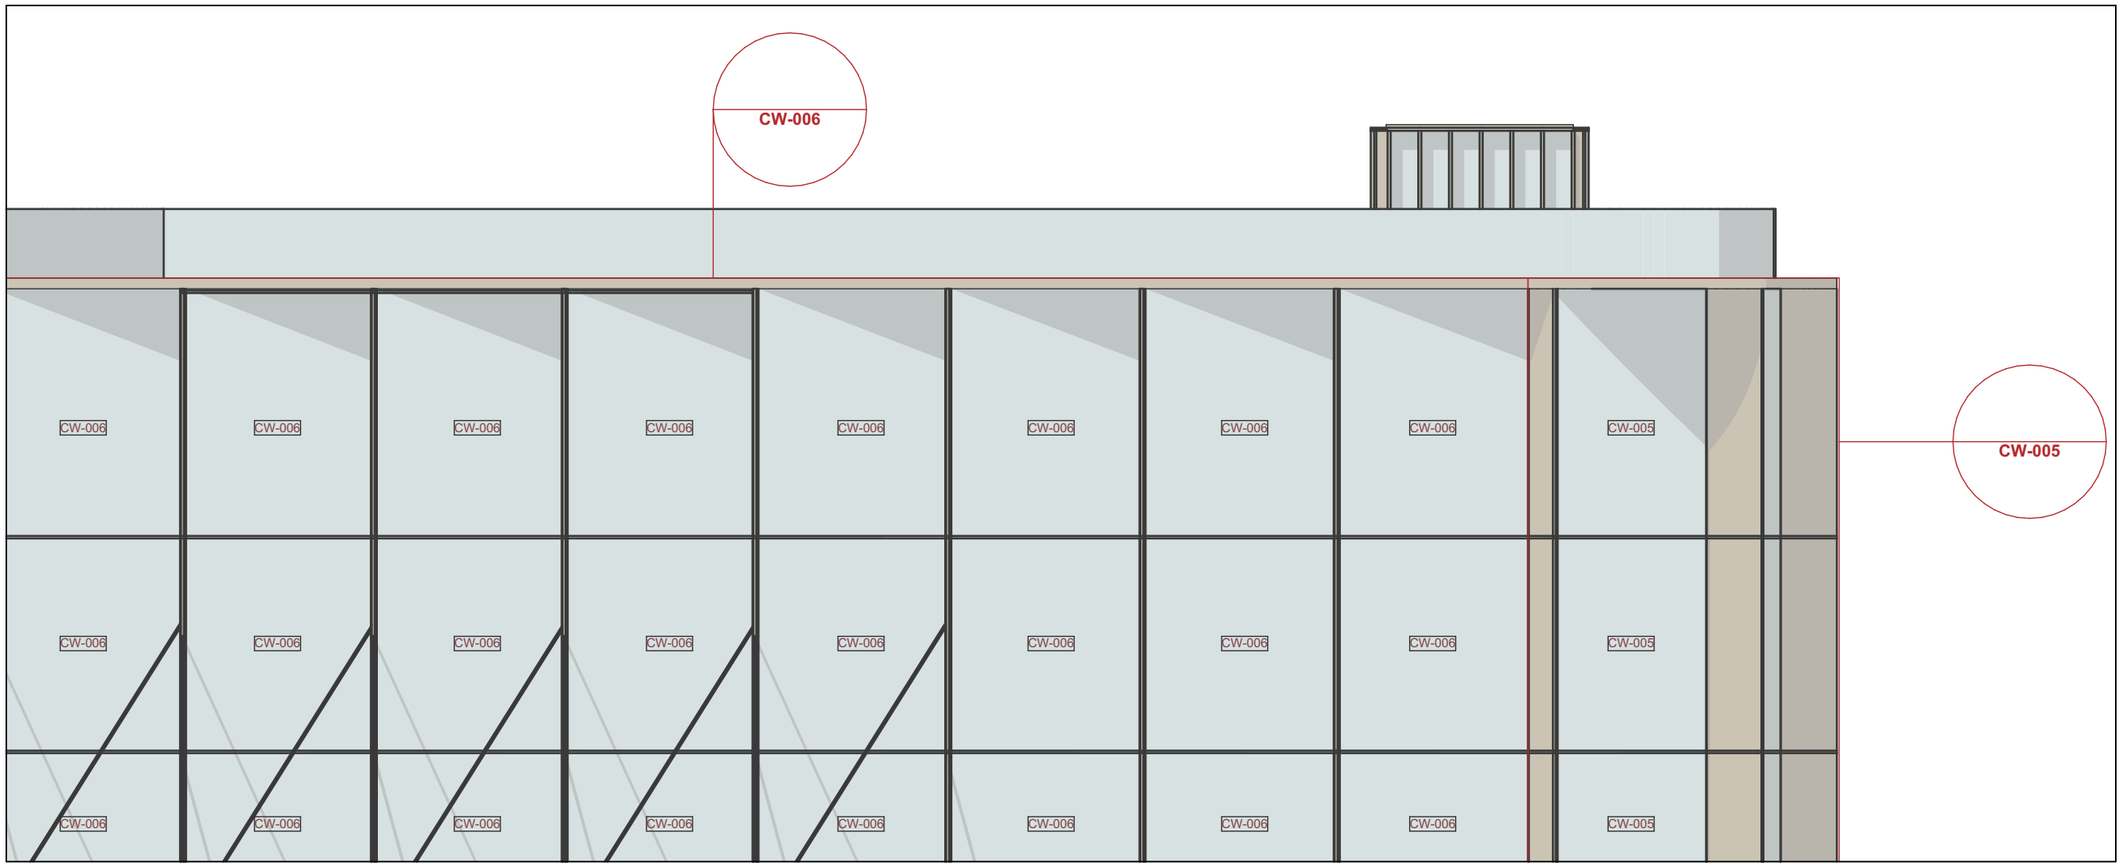

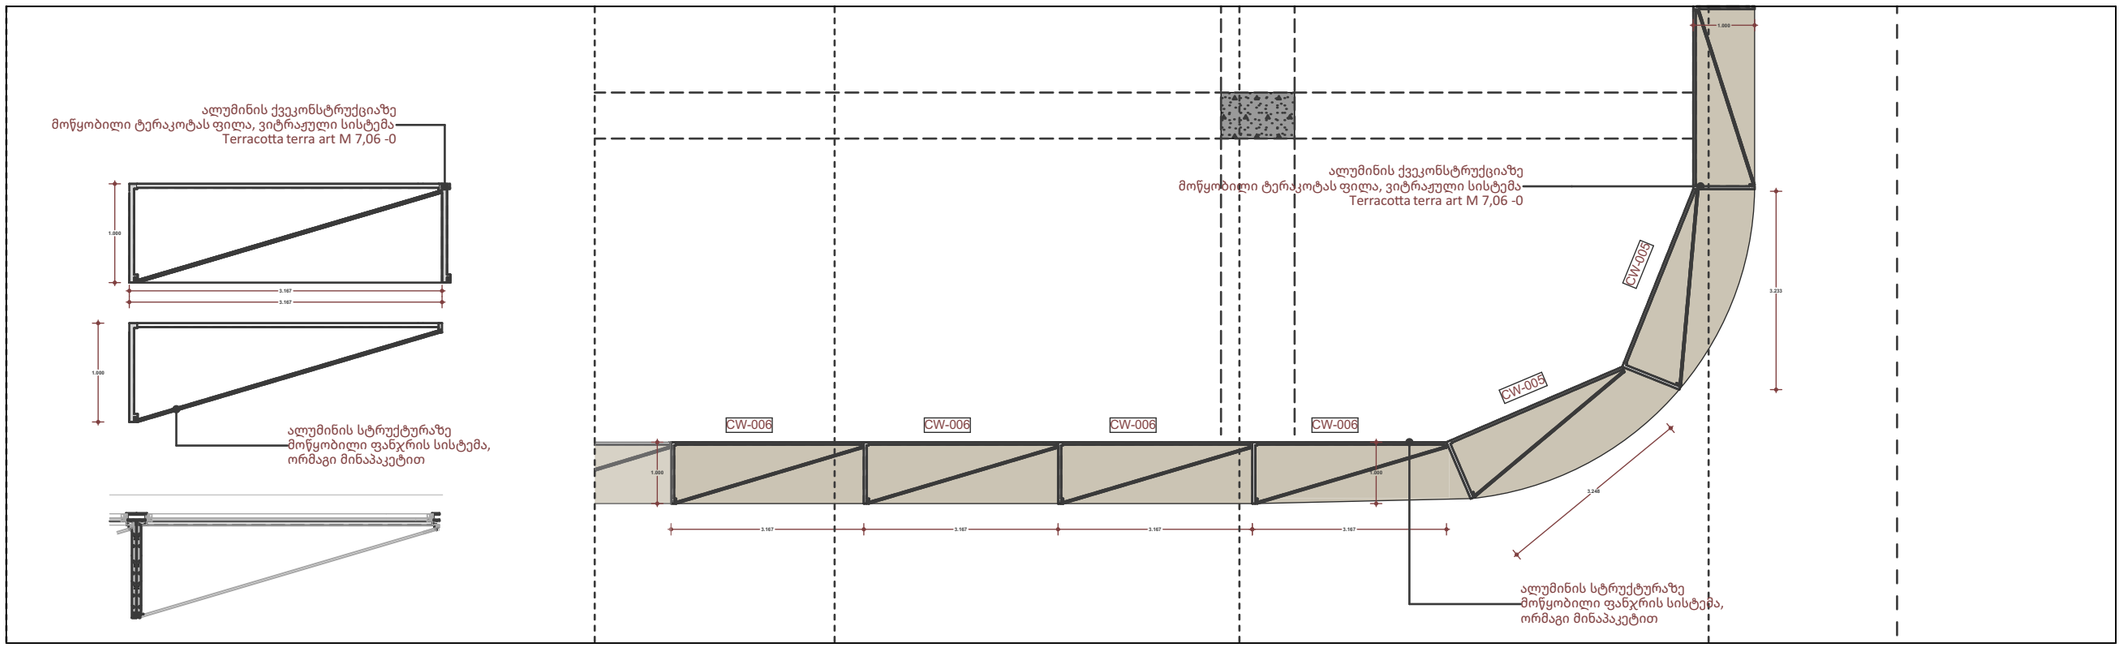

A3

A1103

სათაური

გარე პერიმეტრის კარ-ფანჯრების სპეციფიკაციე

Ns studio
0179 ბაზალეთის ქუჩა 3
ქ. თბილისი, საქართველო.
Tel: 593 27 88 58
info@nsstudio.ge

პროექტი

ქალაქი თბილისი
ჭავჭავაძის გამზ.49

სტრუქტურა

Progresi LTD
ვაჟა-ფშაველას გამზირი 16
ქ. თბილისი, საქართველო.
Tel: (995 32) 237 10 09
progresi.ltd@gmail.com

ინფორმაცია დამკვეთის შესახებ

ექსპლიკაცია

#06.09.2021

File: **VR Tower**

ლუკა ჩაგანავა

ნინო ჭანტურია

გეგი გიორგი ევსია

ივანე ბალიაშვილი

გიორგი ვარდოსანიძე

Ns studio

A1103
1:100

გარე პერიმეტრის კარ-ფანჯრების სპეციფიკაციები

გარე პერიმეტრის კარ-ფანჯრების სპეციფიკაციები

CWD-010

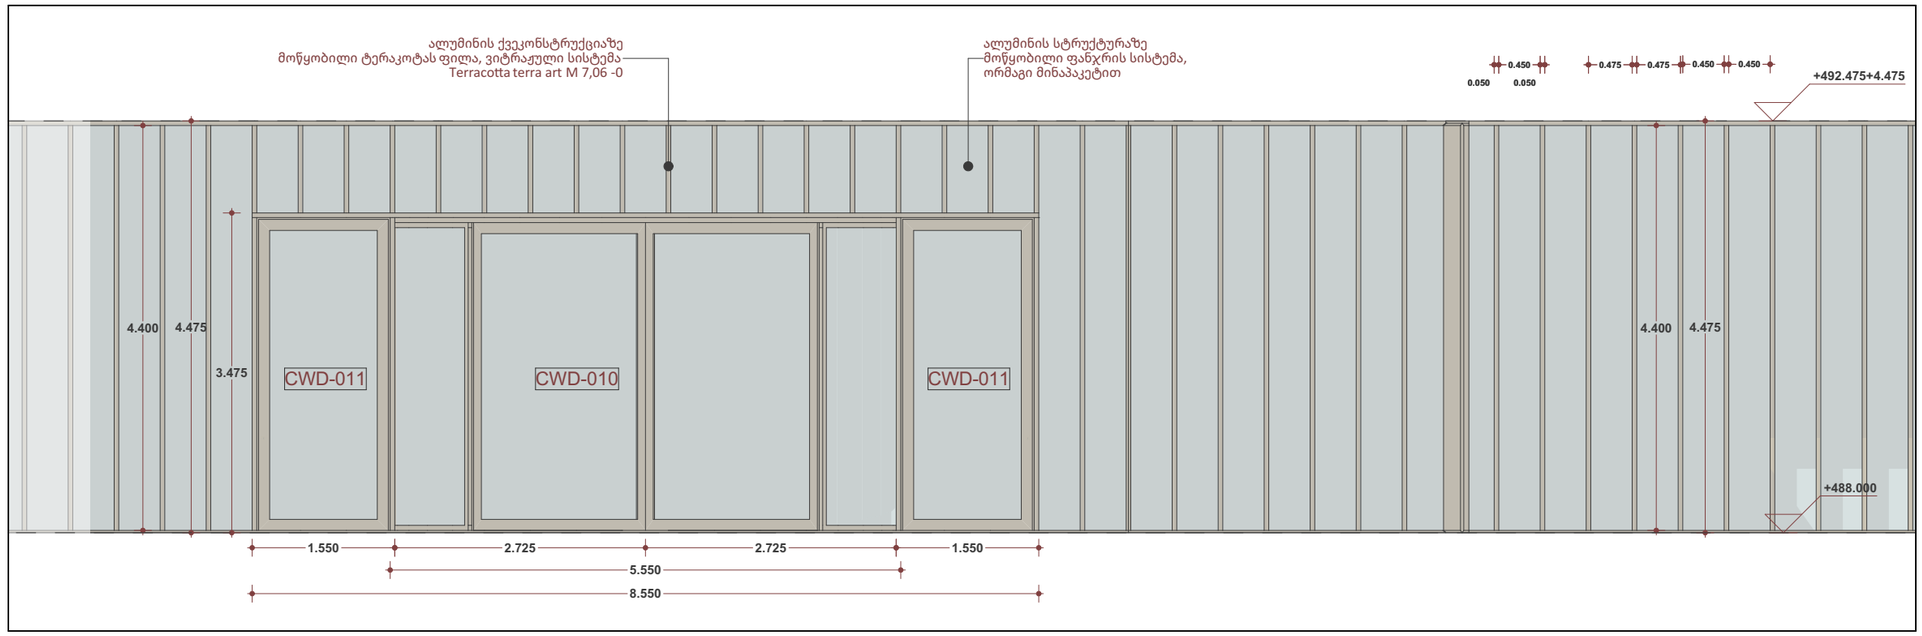

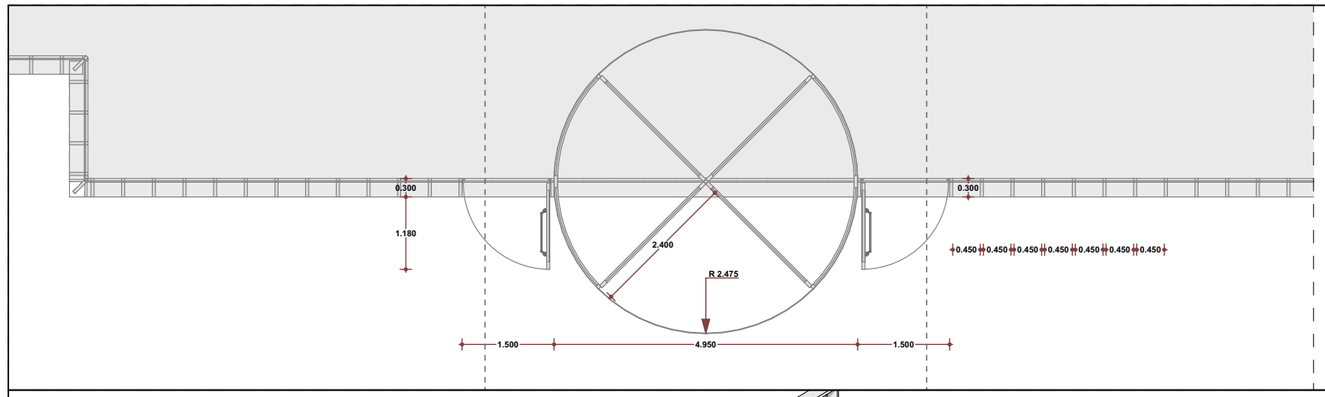

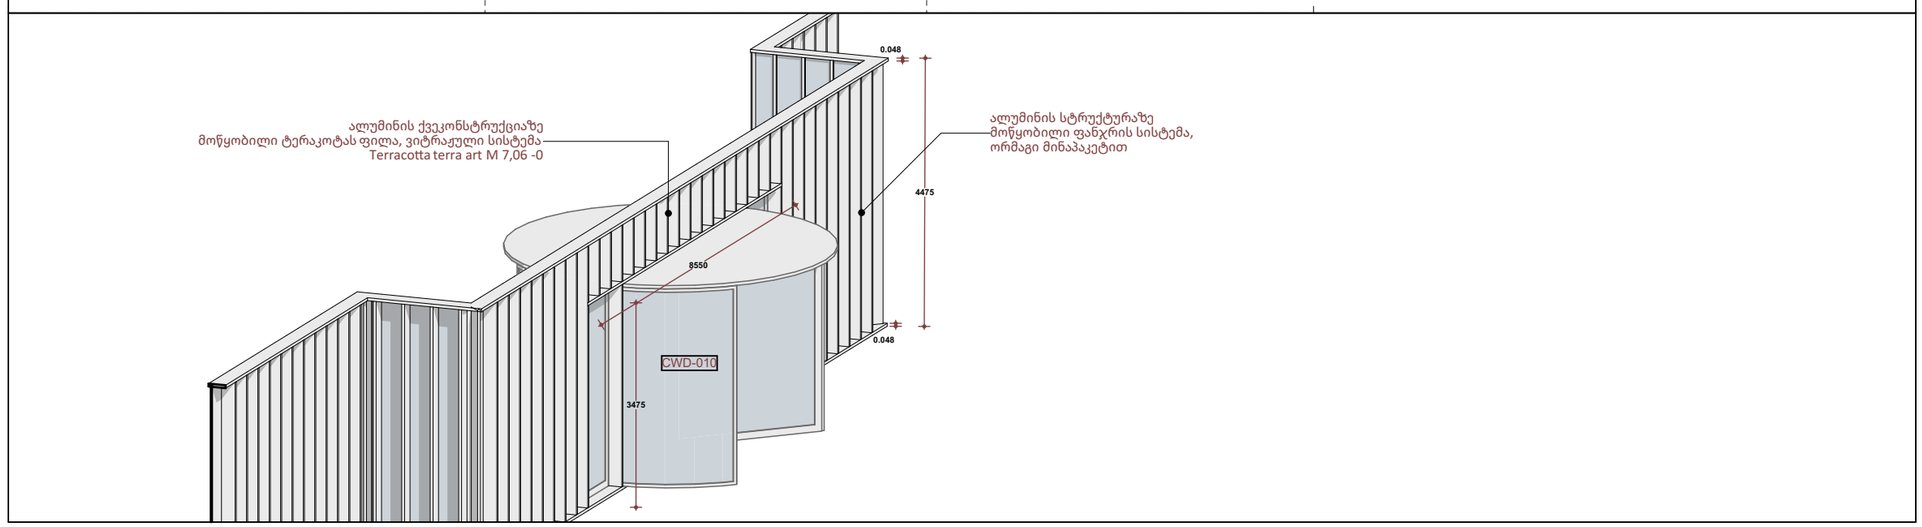

A3

A1103

სათაური

გარე პერიმეტრის კარ-ფანჯრების სპეციფიკაციე

Ns studio
0179 ბაზალეთის ქუჩა 3
ქ. თბილისი, საქართველო.
Tel: 593 27 88 58
info@nsstudio.ge

პროექტი

ქალაქი თბილისი
ჭავჭავაძის გამზ.49

სტრუქტურა

Progresi LTD
ვაჟა-ფშაველას გამზირი 16
ქ. თბილისი, საქართველო.
Tel: (995 32) 237 10 09
progresi.ltd@gmail.com

ინფორმაცია დამკვეთის შესახებ

ექსპლიკაცია

#06.09.2021
File: **VR Tower**
ლუკა ჩაგანავა
ნინო ჭანტურია
გეგი გიორგი ევსია
ივანე ბალიაშვილი
გიორგი ვარდოსანიძე

Ns studio

A1103
1:100

გარე პერიმეტრის კარ-ფანჯრების სპეციფიკაციები

გარე პერიმეტრის კარ-ფანჯრების სპეციფიკაციები

SW - 039	SW - 039	SW - 039	SW - 039	SW - 039	SW - 039	SW - 039	SW - 039
DOO - 003	DOO - 003	DOO - 003	DOO - 003	DOO - 003	DOO - 003	DOO - 003	DOO - 003
Sliding Door 27	Sliding Door 27	Sliding Door 27	Sliding Door 27	Sliding Door 27	Sliding Door 27	Sliding Door 27	Sliding Door 27
2	3	3	4	6	6	6	6
2.000×3.700	2.500×3.700	3.600×5.010	2.500×3.700	2.565×5.000	2.700×5.000	2.925×5.000	3.040×5.000
R	L	L	R	L	L	R	L
3.700	3.700	5.010	3.700	5.000	5.000	5.000	5.000
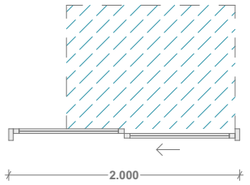	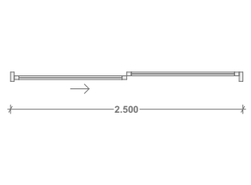	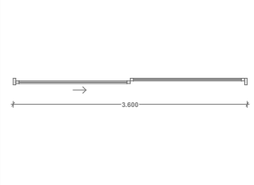	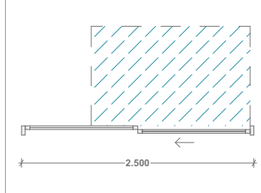	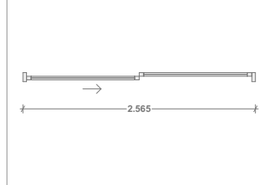	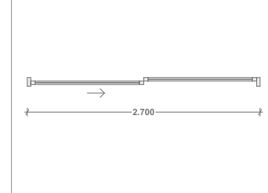	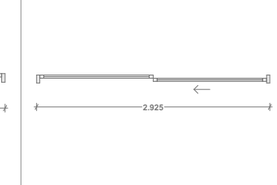	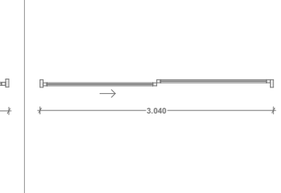
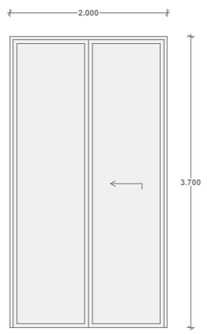	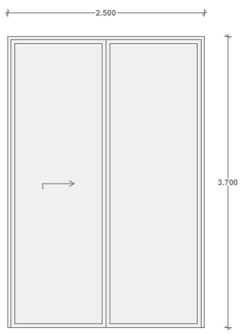	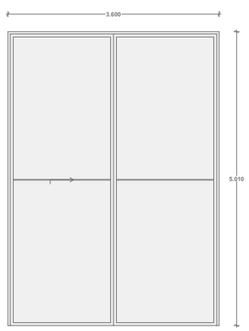	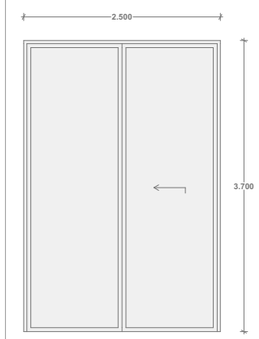	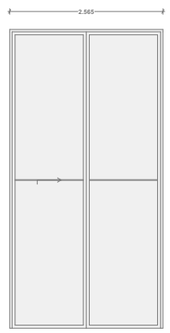	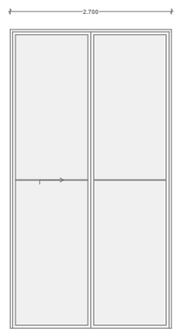	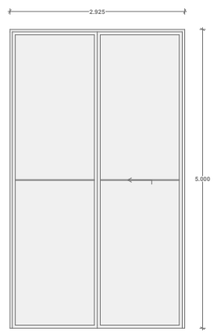	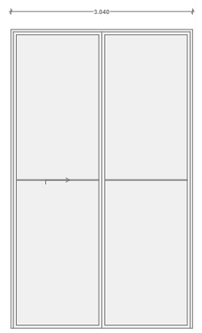
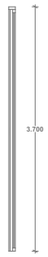							
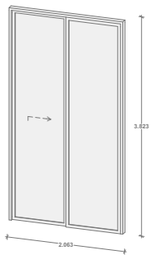	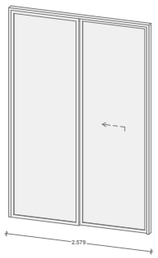	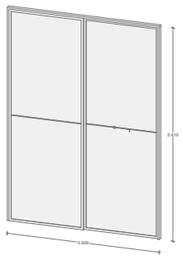	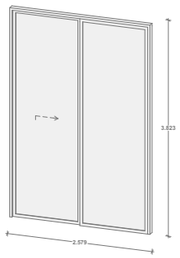	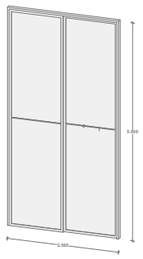	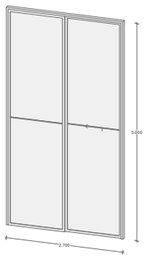	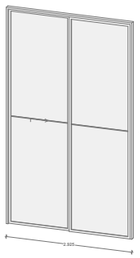	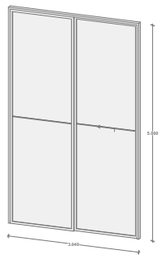

#06.09.2021

File: **VR Tower**

ლუკა ჩაგანავა

ნინო ჭანტურია

გეგი გიორგი ევსია

ივანე ბალიაშვილი

გიორგი ვარდოსანიძე

Ns studio

A3

A1103

სათაური

გარე პერიმეტრის კარ-ფანჯრების სპეციფიკაციე

Ns studio
0179 ბაზალეთის ქუჩა 3
ქ. თბილისი, საქართველო.
Tel: 593 27 88 58
info@nsstudio.ge

პროექტი

ქალაქი თბილისი
ჭავჭავაძის გამზ.49

სტრუქტურა

Progresi LTD
ვაჟა-ფშაველას გამზირი 16
ქ. თბილისი, საქართველო.
Tel: (995 32) 237 10 09
progresi.ltd@gmail.com

ინფორმაცია დამკვეთის შესახებ

ექსპლიკაცია

A1104
1:100

გარე პერიმეტრის კარ-ფანჯრების სპეციფიკაციები CW-003

გარე პერიმეტრის კარ-ფანჯრების სპეციფიკაციები

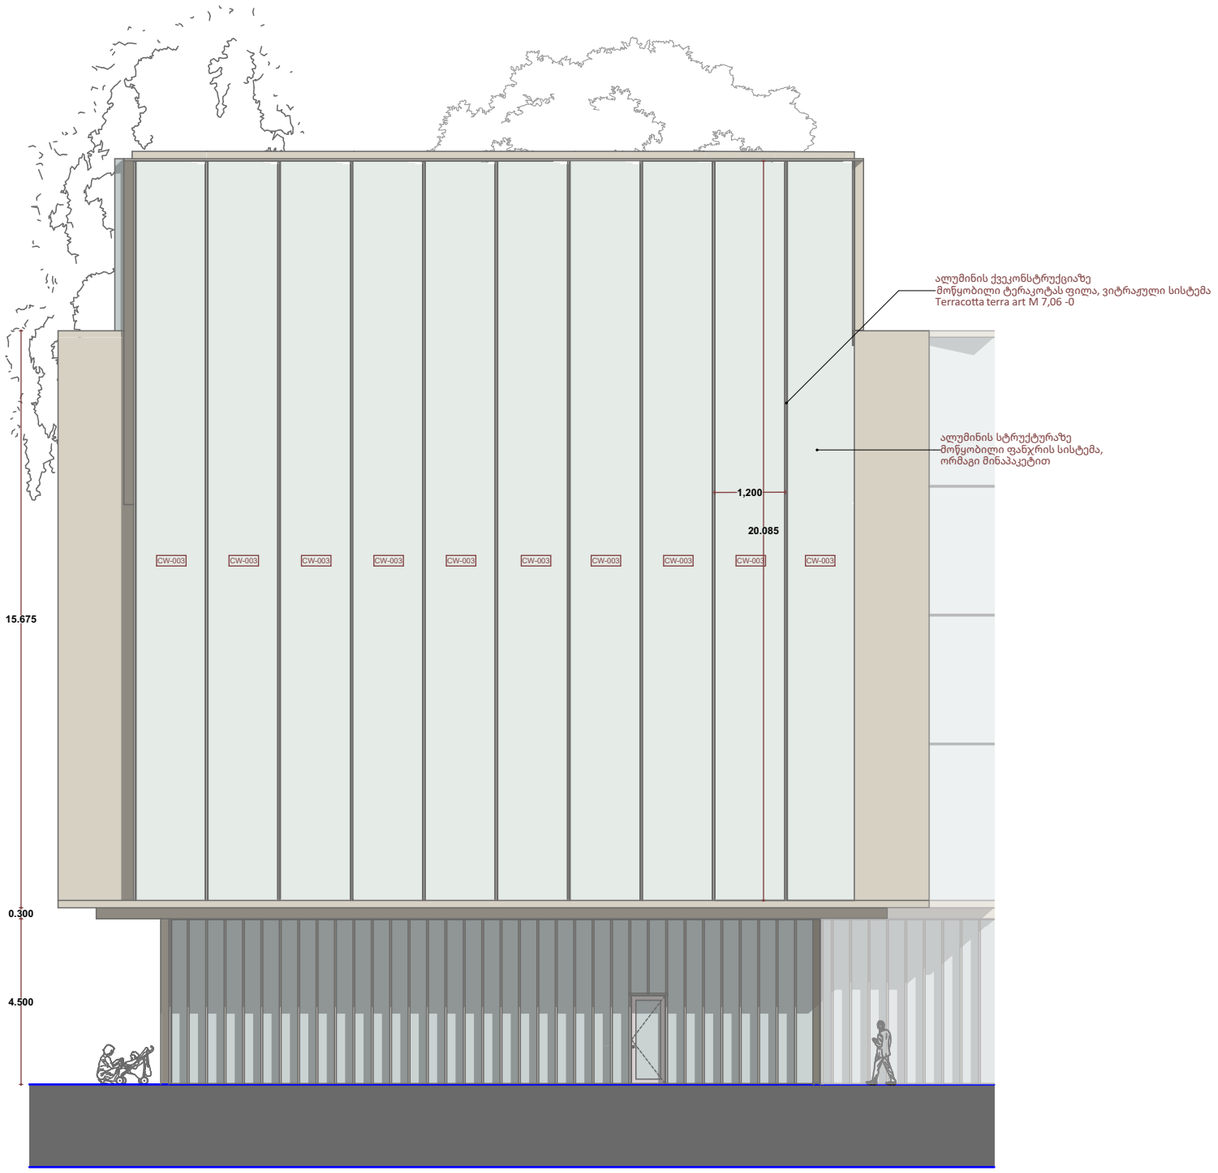

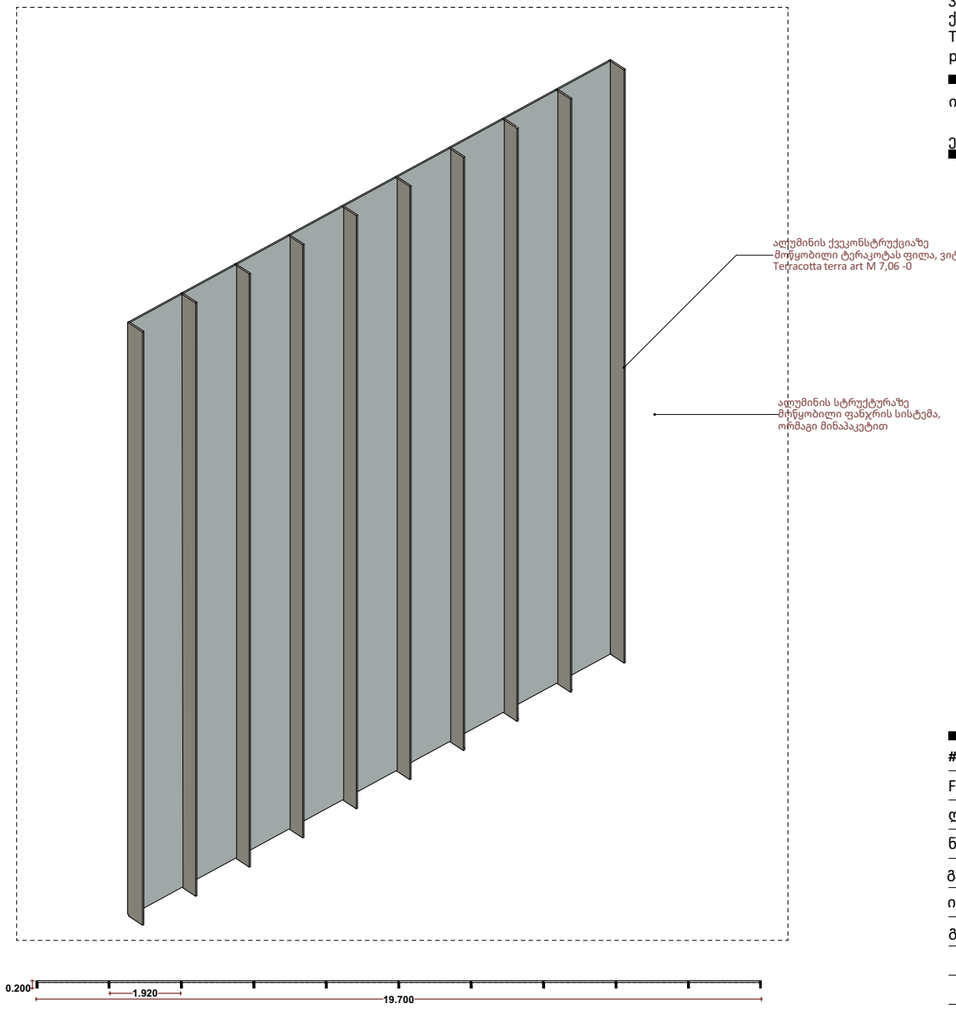

A3

A1104

სათაური

გარე პერიმეტრის კარ-ფანჯრების სპეციფიკაციე

Ns studio
0179 ბაზალეთის ქუჩა 3
ქ. თბილისი, საქართველო.
Tel: 593 27 88 58
info@nsstudio.ge

პროექტი

ქალაქი თბილისი
ჭავჭავაძის გამზ.49

სტრუქტურა

Progresi LTD
ვაჟა-ფშაველას გამზირი 16
ქ. თბილისი, საქართველო.
Tel: (995 32) 237 10 09
progresi.ltd@gmail.com

ინფორმაცია დამკვეთის შესახებ

ექსპლიკაცია

#06.09.2021

File: **VR Tower**

ლუკა ჩაგანავა

ნინო ჭანტურია

გეგი გიორგი ევსია

ივანე ბალიაშვილი

გიორგი ვარდოსანიძე

Ns studio

A1104
1:100

გარე პერიმეტრის კარ-ფანჯრების სპეციფიკაციები

გარე პერიმეტრის კარ-ფანჯრების სპეციფიკაციები

SW - 042		SW - 043	SW - 043	SW - 039	SW - 039	SW - 039	SW - 039
DOO - 003	14	DOO - 003	DOO - 003	DOO - 003	DOO - 003	DOO - 003	DOO - 003
Pocket Double Door 27		Pocket Double Door 27	Pocket Double Door 27	Sliding Door 27	Sliding Door 27	Sliding Door 27	Sliding Door 27
12		2	12	6	6	6	6
1.000×2.200		1.000×1.800	1.000×2.200	3.475×5.000	3.600×5.000	4.000×5.000	4.000×5.000
L		L	L	R	R	L	R
2.200		1.800	2.200	5.000	5.000	5.000	5.000
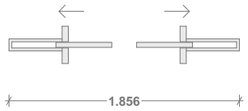		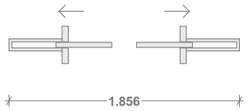	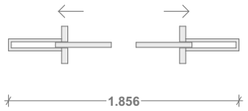	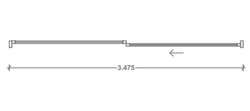	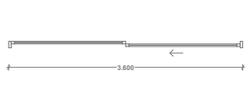	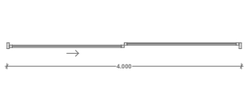	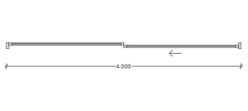
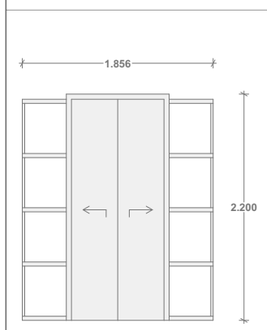		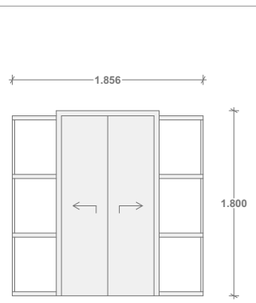	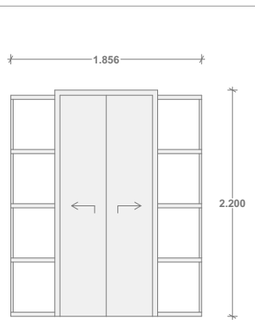	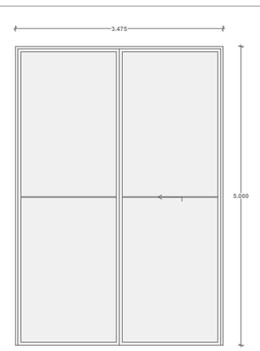	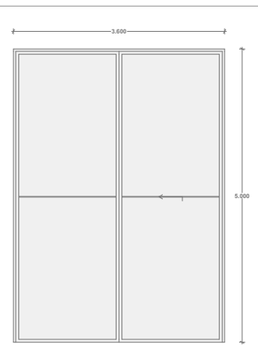	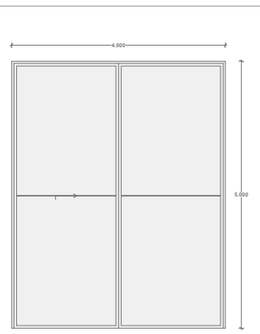	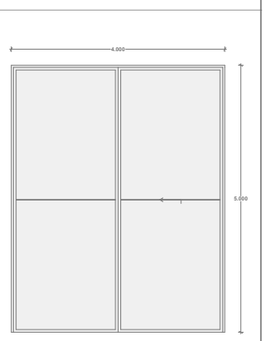
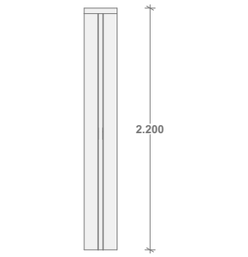		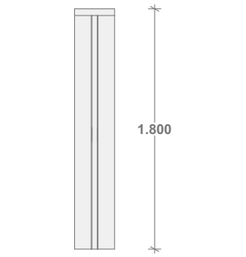	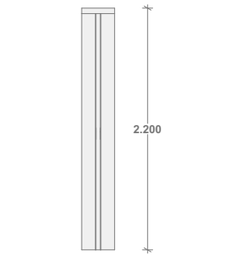		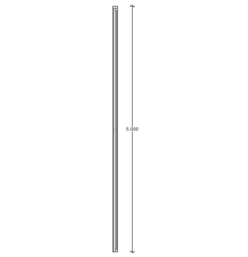		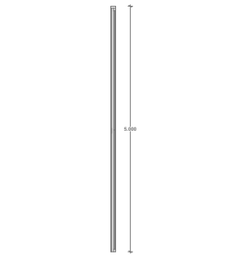
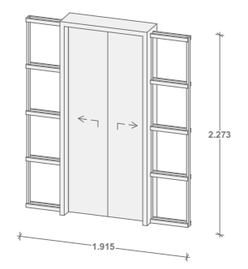		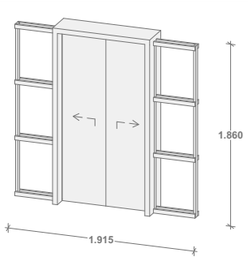	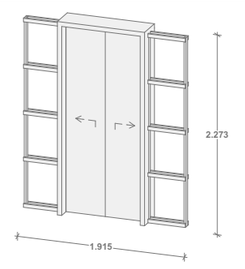			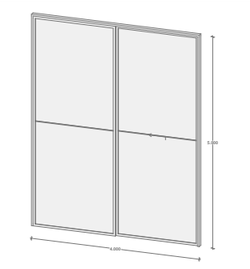	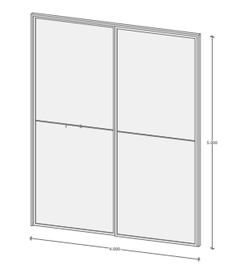

Ns studio
0179 ბაზალეთის ქუჩა 3
ქ. თბილისი, საქართველო.
Tel: 593 27 88 58
info@nsstudio.ge

პროექტი

ქალაქი თბილისი
ჭავჭავაძის გამზ.49

სტრუქტურა

Progresi LTD
ვაჟა-ფშაველას გამზირი 16
ქ. თბილისი, საქართველო.
Tel: (995 32) 237 10 09
progresi.ltd@gmail.com

ინფორმაცია დამკვეთის შესახებ

ექსპლიკაცია

A3

A1104

#06.09.2021

File: **VR Tower**

ლუკა ჩაგანავა

ნინო ჭანტურია

გეგი გიორგი ევსია

ივანე ბალიაშვილი

გიორგი ვარდოსანიძე

Ns studio

A1105
1:100

გარე პერიმეტრის კარ-ფანჯრების სპეციფიკაციები

გარე პერიმეტრის კარ-ფანჯრების სპეციფიკაციები

SW - 039	SW - 039	SW - 039		SW - 040	SW - 040		SW - 042
DOO - 003	DOO - 003	DOO - 003	83	DOO - 003	DOO - 003	14	DOO - 003
Sliding Door 27	Sliding Door 27	Sliding Door 27		Pocket Double Door 27	Pocket Double Door 27		Pocket Double Door 27
6	6	9		2	12		2
4.500×5.000	4.525×5.000	3.600×5.000		1.200×1.800	1.200×2.200		1.000×1.800
R	R	L		L	L		L
5.000	5.000	5.000		1.800	2.200		1.800
	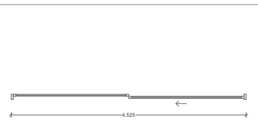	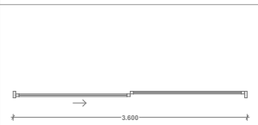		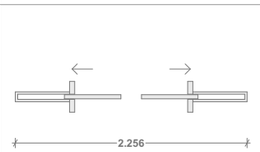	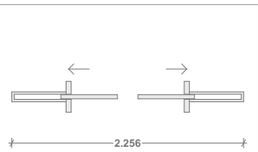		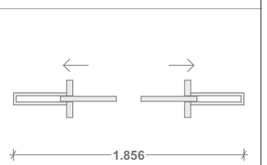
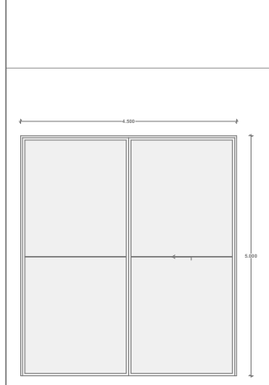	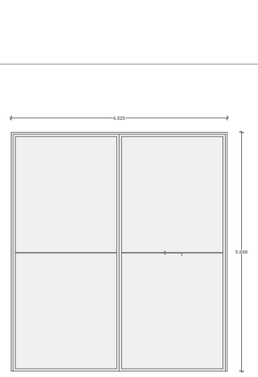	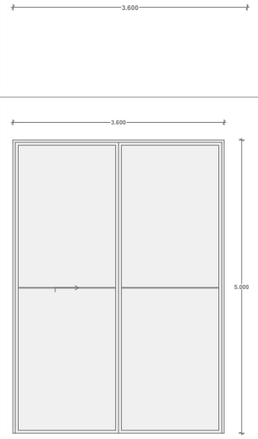		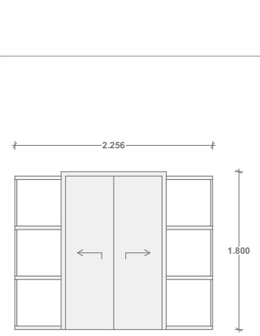	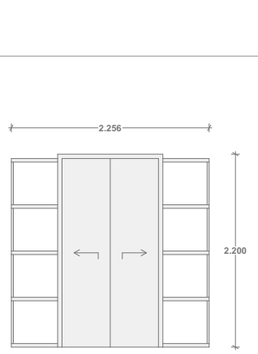		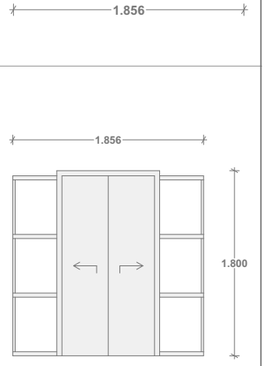
				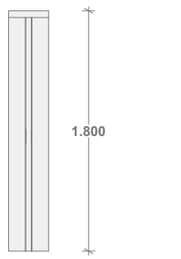			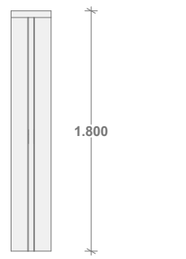
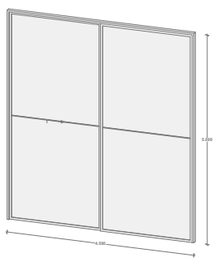	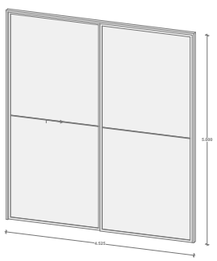	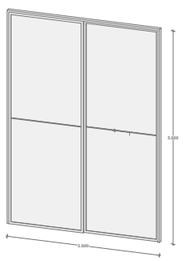		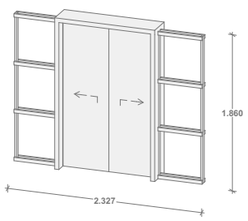	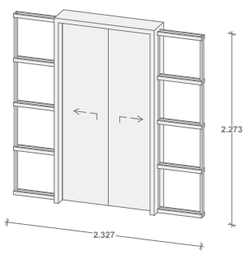		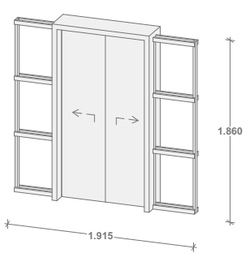

A3

A1105

სათაური

გარე პერიმეტრის კარ-ფანჯრების სპეციფიკაციე

Ns studio
0179 ბაზალეთის ქუჩა 3
ქ. თბილისი, საქართველო.
Tel: 593 27 88 58
info@nsstudio.ge

პროექტი

ქალაქი თბილისი
ჭავჭავაძის გამზ.49

სტრუქტურა

Progresi LTD
ვაჟა-ფშაველას გამზირი 16
ქ. თბილისი, საქართველო.
Tel: (995 32) 237 10 09
progresi.ltd@gmail.com

ინფორმაცია დამკვეთის შესახებ

ექსპლიკაცია

#06.09.2021

File: **VR Tower**

ლუკა ჩაგანავა

ნინო ჭანტურია

გეგი გიორგი ევსია

ივანე ბალიაშვილი

გიორგი ვარდოსანიძე

Ns studio

A1106
1:100

გარე პერიმეტრის კარ-ფანჯრების სპეციფიკაციები

გარე პერიმეტრის კარ-ფანჯრების სპეციფიკაციები

	SW - 035	SW - 035		SW - 038		SW - 014	
14	DOO - 04	DOO - 04	2	DOO - 04	1	DOO - 004	6
	Door 27	Door 27		Door 27		Door 27	
	1	1		1		6	
	1.000×2.200	1.000×2.200		1.000×2.200		0.950×2.200	
	L	R		L		L	
	2.200	2.200		2.200		2.200	
	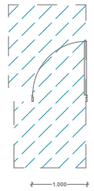	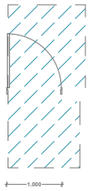		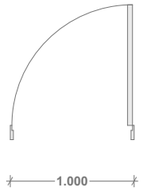		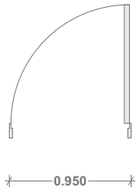	
	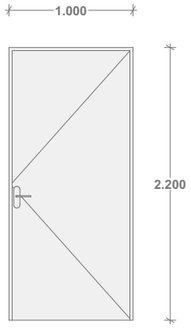	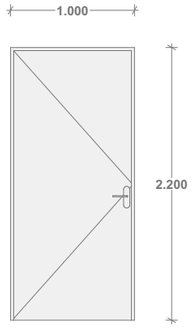		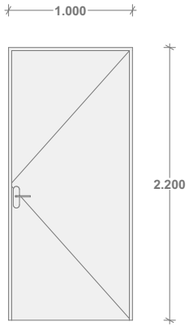		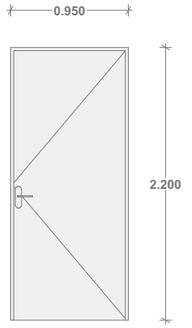	
	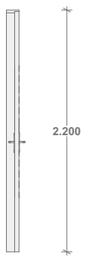	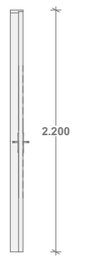		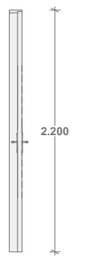		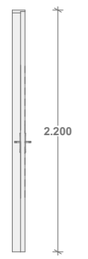	
	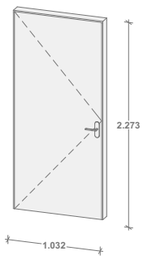	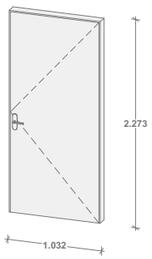		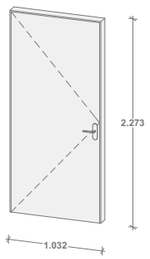		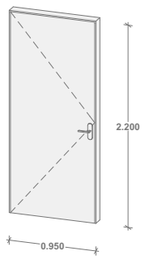	

A3

A1106

სათაური

გარე პერიმეტრის კარ-ფანჯრების სპეციფიკაციე

Ns studio
0179 ბაზალეთის ქუჩა 3
ქ. თბილისი, საქართველო.
Tel: 593 27 88 58
info@nsstudio.ge

პროექტი

ქალაქი თბილისი
ჭავჭავაძის გამზ.49

სტრუქტურა

Progresi LTD
ვაჟა-ფშაველას გამზირი 16
ქ. თბილისი, საქართველო.
Tel: (995 32) 237 10 09
progresi.ltd@gmail.com

ინფორმაცია დამკვეთის შესახებ

ექსპლიკაცია

#06.09.2021
File: **VR Tower**
ლუკა ჩაგანავა
ნინო ჭანტურია
გეგი გიორგი ევსია
ივანე ბალიაშვილი
გიორგი ვარდოსანიძე

Ns studio

A1107
1:100

გარე პერიმეტრის კარ-ფანჯრების სპეციფიკაციები

გარე პერიმეტრის კარ-ფანჯრების სპეციფიკაციები

SW - 042		SW - 043	SW - 043	SW - 028	
DOO - 003	14	DOO - 003	DOO - 003	DOO - 05	10
Pocket Double Door 27		Pocket Double Door 27	Pocket Double Door 27	Door 27	
12		2	12	10	
1.000×2.200		1.000×1.800	1.000×2.200	0.950×2.100	
L		L	L	R	
2.200		1.800	2.200	2.100	
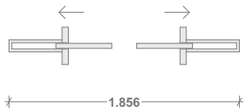		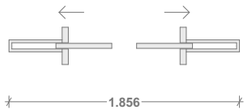	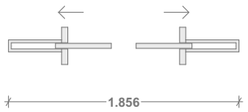	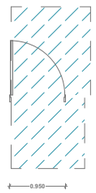	
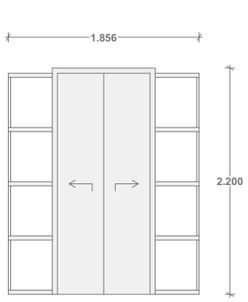		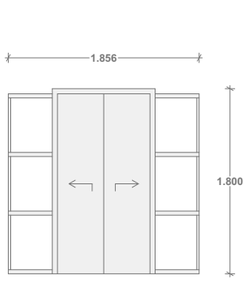	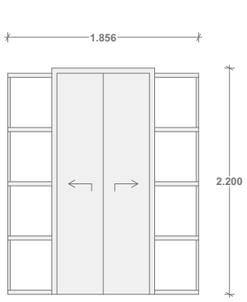	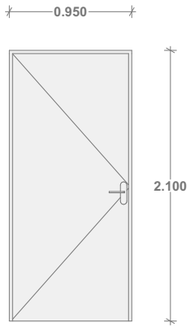	
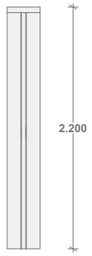		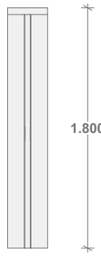	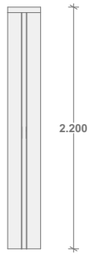	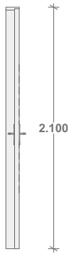	
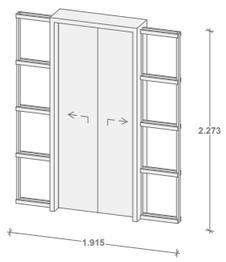		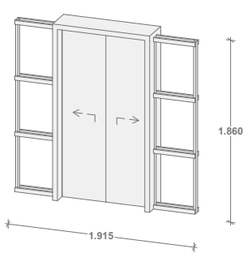	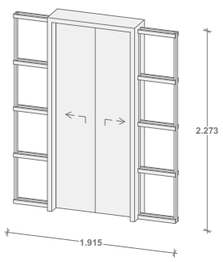	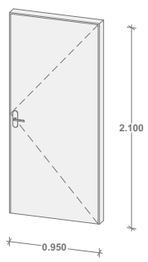	

A3

A1107

სათაური

გარე პერიმეტრის კარ-ფანჯრების სპეციფიკაციე

Ns studio
0179 ბაზალეთის ქუჩა 3
ქ. თბილისი, საქართველო.
Tel: 593 27 88 58
info@nsstudio.ge

პროექტი

ქალაქი თბილისი
ჭავჭავაძის გამზ.49

სტრუქტურა

Progresi LTD
ვაჟა-ფშაველას გამზირი 16
ქ. თბილისი, საქართველო.
Tel: (995 32) 237 10 09
progresi.ltd@gmail.com

ინფორმაცია დამკვეთის შესახებ

ექსპლიკაცია

#06.09.2021
File: **VR Tower**
ლუკა ჩაგანავა
ნინო ჭანტურია
გეგი გიორგი ევსია
ივანე ბალიაშვილი
გიორგი ვარდოსანიძე

Ns studio

A1108
1:100

გარე პერიმეტრის კარ-ფანჯრების სპეციფიკაციები (1)

გარე პერიმეტრის კარ-ფანჯრების სპეციფიკაციები

SW - 038	SW - 038	SW - 038	SW - 038	SW - 038	
DOO - 01	DOO - 01	DOO - 01	DOO - 01	DOO - 01	696
Door with 2 Sidelights 27	Door with 2 Sidelights 27	Door with 2 Sidelights 27	Door with 2 Sidelights 27	Door with 2 Sidelights 27	
1	3	9	339	342	
1.450×1.790	1.450×1.600	1.450×1.600	1.450×2.200	1.450×2.200	
L	L	R	L	R	
1.790	3.300	3.300	2.200	2.200	
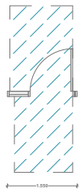			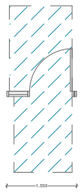		
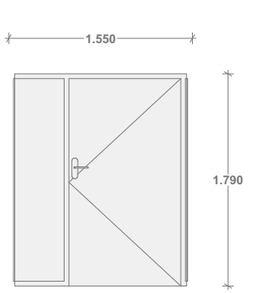	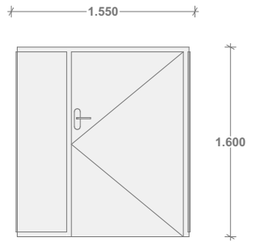	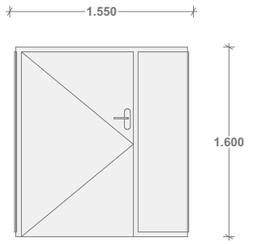	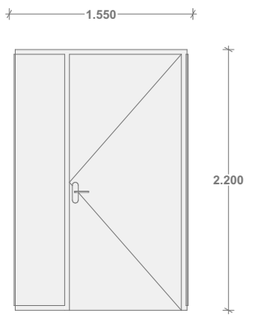	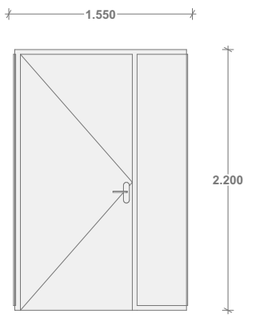	
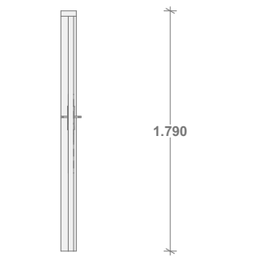	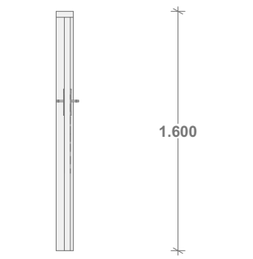	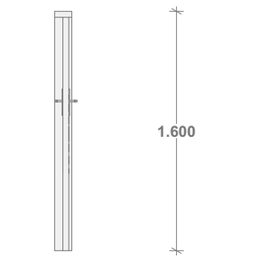	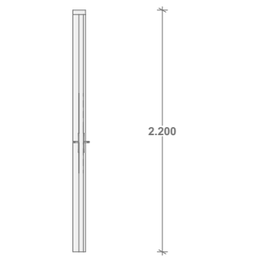	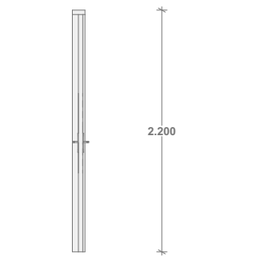	
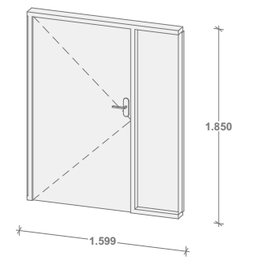	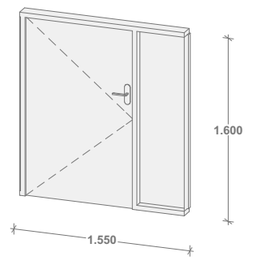	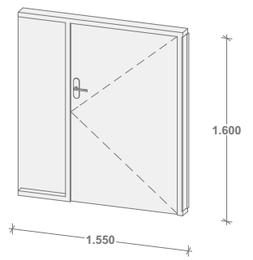	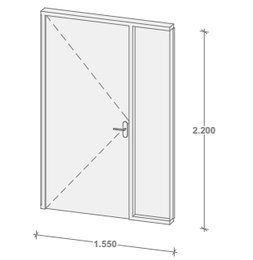	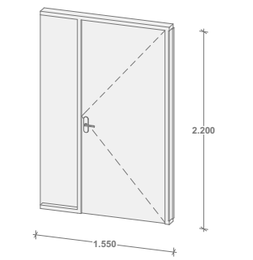	

A3

A1108

სათაური

გარე პერიმეტრის კარ-ფანჯრების სპეციფიკაციე

Ns studio
0179 ბაზალეთის ქუჩა 3
ქ. თბილისი, საქართველო.
Tel: 593 27 88 58
info@nsstudio.ge

პროექტი

ქალაქი თბილისი
ჭავჭავაძის გამზ.49

სტრუქტურა

Progresi LTD
ვაჟა-ფშაველას გამზირი 16
ქ. თბილისი, საქართველო.
Tel: (995 32) 237 10 09
progresi.ltd@gmail.com

ინფორმაცია დამკვეთის შესახებ

ექსპლიკაცია

#06.09.2021
File: **VR Tower**
ლუკა ჩაგანავა
ნინო ჭანტურია
გეგი გიორგი ევსია
ივანე ბალიაშვილი
გიორგი ვარდოსანიძე

Ns studio

A1108
1:100

გარე პერიმეტრის კარ-ფანჯრების სპეციფიკაციები

გარე პერიმეტრის კარ-ფანჯრების სპეციფიკაციები

SW - 038	SW - 038	SW - 038	SW - 038	SW - 038	
DOO - 01	DOO - 01	DOO - 01	DOO - 01	DOO - 01	696
Door with 2 Sidelights 27	Door with 2 Sidelights 27	Door with 2 Sidelights 27	Door with 2 Sidelights 27	Door with 2 Sidelights 27	
1	3	9	339	342	
1.450×1.790	1.450×1.600	1.450×1.600	1.450×2.200	1.450×2.200	
L	L	R	L	R	
1.790	3.300	3.300	2.200	2.200	
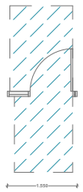			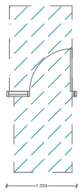		
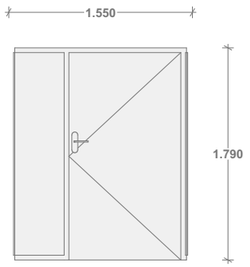	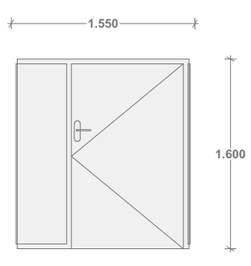	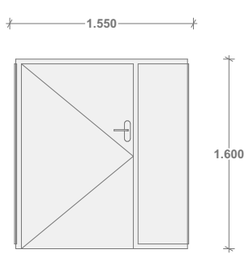	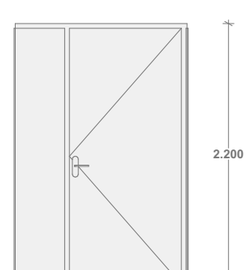	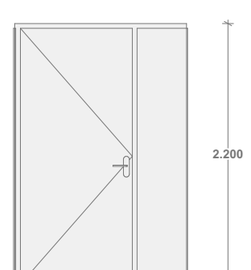	
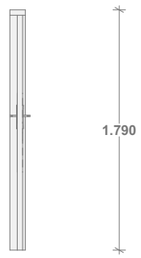	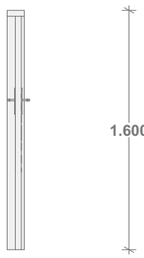	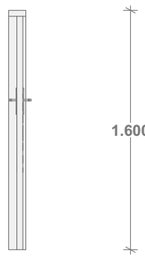	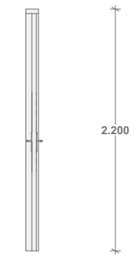	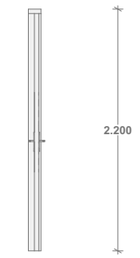	
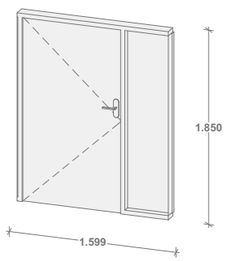	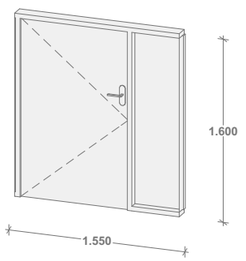	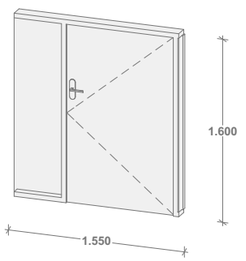	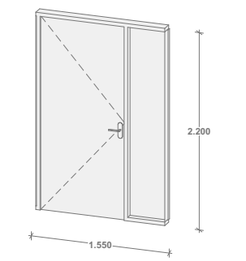	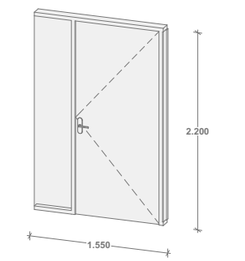	

სათაური	
გარე პერიმეტრის კარ-ფანჯრების სპეციფიკაციე	
Ns studio 0179 ბაზალეთის ქუჩა 3 ქ. თბილისი, საქართველო. Tel: 593 27 88 58 info@nsstudio.ge	
პროექტი	
ქალაქი თბილისი ჭავჭავაძის გამზ.49	
სტრუქტურა	
Progresi LTD ვაჟა-ფშაველას გამზირი 16 ქ. თბილისი, საქართველო. Tel: (995 32) 237 10 09 progresi.ltd@gmail.com	
ინფორმაცია დამკვეთის შესახებ	
ექსპლიკაცია	

A3

A1108

#06.09.2021

File: **VR Tower**

ლუკა ჩაგანავა

ნინო ჭანტურია

გეგი გიორგი ევსია

ივანე ბალიაშვილი

გიორგი ვარდოსანიძე

Ns studio