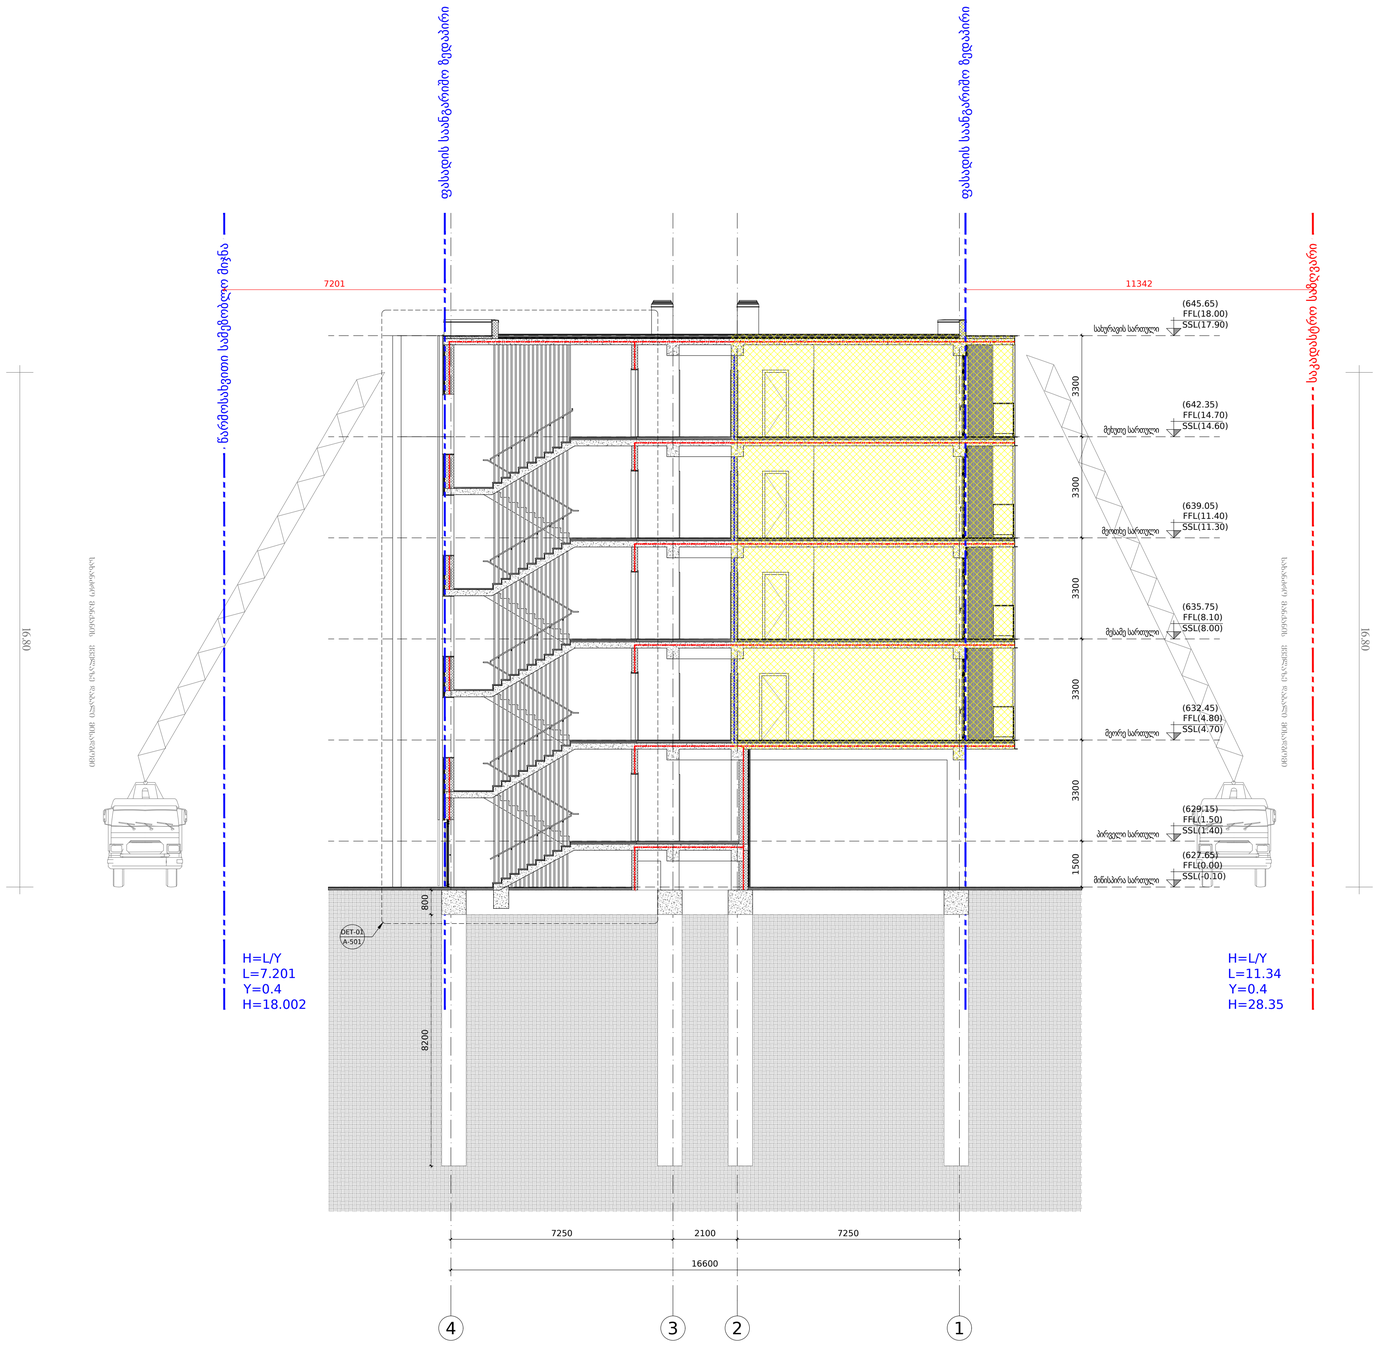

1
A-301
სიმაღლის სქემა
მასშტაბი 1:100

დამკვეთი:

მპს "არქტური ღობი"

ბორჯომის რაიონი, დაბა ბაკურიანი,
ფ. აღმაშენებლის #21

ქ. თბილისი, ფეიქრიშვილი ქ. # 111

საკადასტრო კოდი:
01.14.16.008.073

No.	თარიღი	შეცვლა	ავტორი
---	---	---	---
---	---	---	---
---	---	---	---
---	---	---	---

არქიტექტორი
არქტური
ბორჯომის რაიონი, დაბა ბაკურიანი,
ფ. აღმაშენებლის #21
T + 995 595 44 00 00
www.artqiuri.ge

მშენებელი
არქტური
ბორჯომის რაიონი, დაბა ბაკურიანი,
ფ. აღმაშენებლის ქ. #21
T + 959 595 64 00 00
www.artqiuri.ge

კონსტრუქტორი
ჯითი ინჟინერინგი
თბილისი, ალ. ყიფიანის ქუჩის ქ. # 20
T + 995 598 54 22 96
www.---

საინჟინრო ქსელები
Nexus Mep
თბილისი, ვაჟა-ფშაველას ქუჩის მიმდებარედ
T + 995 595 80 67 27
www.---

სახანძრო საგრეხოება და 41 დაცვა/ევაკუაცია
ევროპროექტი
თბილისი, ნუცუბიძის ქ. # 12
T + 995 595 651 556
www.---

პროექტის დასახელება:
ღობი არქტური
ქ. თბილისი, ფეიქრიშვილი ქ. # 111

ნახაზის დასახელება:
სიმაღლის სქემა

ჩქენი:		შემოწმა:
	GZ AK	GZ
	ფორმატი:	პროექტის # PRO-001
	მასშტაბი: 1:100 @ A2	ცვლილების # 0
ნახაზის კოდი: A-301	რევიზია: 000	სტატუსი: MD

სახანძრო მანქანის ყველაზე დაბალი მისადგომი 16.80 სახანძრო მანქანის ყველაზე დაბალი მისადგომი 16.80 საკადასტრო საზღვარი 39817 წარმოსახვითი სამეზობლო მიჯნა

(629.15)

(627.65)

(632.45)

(635.75)

(639.05)

(642.35)

(645.65)

SSL(1.40)

FFL(1.50)

SSL(4.70)

FFL(4.80) 3300 3300 1500

SSL(-0.10)

FFL(0.00)

SSL(8.00)

FFL(8.10)

SSL(11.30)

FFL(11.40)

SSL(14.60)

FFL(14.70)

SSL(17.90)

FFL(18.00)

3300 3300 3300

8526 21502700

H=L/Y
L=39.817
Y=0.4

H=99.54 ფასადის საანგარიშო ზედაპირი ფასადის საანგარიშო ზედაპირი

H=L/Y
L=8.526
Y=0.4

H=21.31 მ ლ კ ი თ ე დ გ ბ ა

62500

6200 6200 ზ ვ

2500 7250 2100 7250 6200 6200 6200 6200 6200 8200 800

DET-01 A-502

არქტური

www.arqturi.ge

ბორჯომის რაიონი, დაბა ბაკურიანი, დ. აღმაშენებლის #21

T + 995 595 64 00 00 ჯითი ინჯინერინგი
www.--- T + 995 598 54 22 96 თბილისი, ანა პოლიტკოვსკაიას ქ. # 20 Nexus Mep

www.--- T + 995 595 80 67 27 თბილისი, ჭიწინაძის ქუჩის მიმდებარედ

ბეჭედი:

ნახაზის კოდი: რევიზია: სტატუსი:

მასშტაბი: გვერდის #: ფაილი: დახაზა: შეამოწმა:

პროექტის #:

ნახაზის დასახელება:

No: თარიღი: რევიზია: გამოსცა:

პროექტის დასახელება:

არქტური

www.arqturi.ge

ევროპროექტი
www.--- T + 995 595 651 556 თბილისი, ბურძგლას ქ. # 12

არქიტექტურა

შემსრულებელი

კონსტუქციები

საინჟინრო ქსელები

სახანძრო საფრთხოება და 41 დადგენილება

ბორჯომის რაიონი, დაბა ბაკურიანი, დ. აღმაშენებლის ქ. #21

T + 995 595 64 00 00

დამკვეთი:

---:

სიმაღლის სქემა

1

მასშტაბი 1:150

ლისი არქტური
ქ. თბილისი, ფერმწერთა ქ. # 111

ქ. თბილისი, ფერმწერთა ქ. # 111

საკადასტრო კოდი: 01.14.16.008.073

შპს "არქტური ლისი"
ბორჯომის რაიონი, დაბა ბაკურიანი,
დ. აღმაშენებლის #21

--- GZ

000 MD A-302

1:150 @ A2

GZ PRO-001

--- ---

--- ---

--- --- - - ....

AK ...-

სიმაღლის სქემა

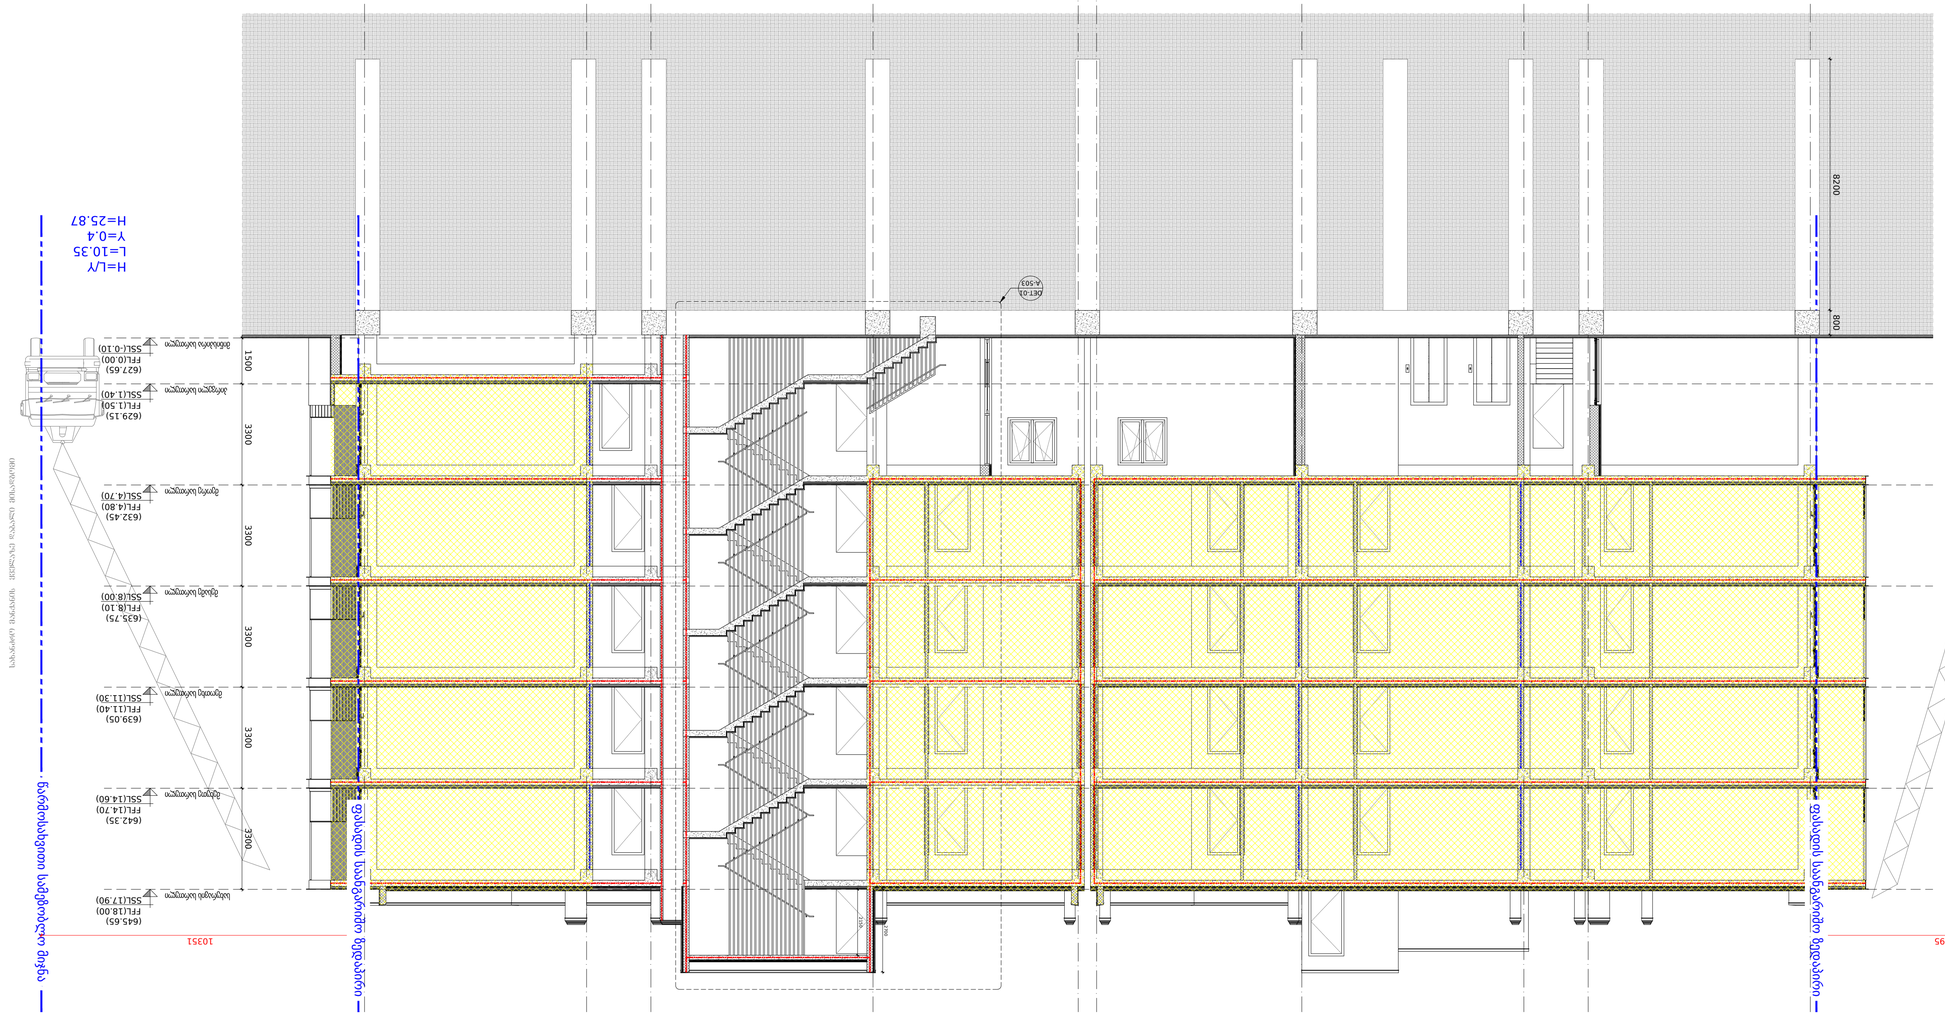

სახანძრო მანქანის ყველაზე დაბალი მისადგომი 16.80 სახანძრო მანქანის ყველაზე დაბალი მისადგომი 16.80 წარმოსახვითი სამეზობლო მიჯნა

(629.15)

(627.65)

(632.45)

(635.75)

(639.05)

(642.35)

(645.65)

SSL(1.40)

FFL(1.50)

SSL(4.70)

FFL(4.80) 3300 3300 1500

SSL(-0.10)

FFL(0.00)

SSL(8.00)

FFL(8.10)

SSL(11.30)

FFL(11.40)

SSL(14.60)

FFL(14.70)

SSL(17.90)

FFL(18.00)

3300 3300 3300 საკადასტრო საზღვარი

8395 10351 21502700

H=L/Y
L=8.39
Y=0.4

H=20.97 ფასადის საანგარიშო ზედაპირი ფასადის საანგარიშო ზედაპირი

H=L/Y
L=10.35
Y=0.4

H=25.87 5 6

7250 2100 7250 6700 600 6700 7250 2100 7250

47200 1 2 3 4 7 8 9 10 8200 800

DET-01 A-503

არქტური

www.arqturi.ge

ბორჯომის რაიონი, დაბა ბაკურიანი, დ. აღმაშენებლის #21

T + 995 595 64 00 00 ჯითი ინჯინერინგი
www.--- T + 995 598 54 22 96 თბილისი, ანა პოლიტკოვსკაიას ქ. # 20 Nexus Mep

www.--- T + 995 595 80 67 27 თბილისი, ჭიწინაძის ქუჩის მიმდებარედ

ბეჭედი:

ნახაზის კოდი: რევიზია: სტატუსი:

მასშტაბი: გვერდის #: ფაილი: დახაზა: შეამოწმა:

პროექტის #:

ნახაზის დასახელება:

No: თარიღი: რევიზია: გამოსცა:

პროექტის დასახელება:

არქტური

www.arqturi.ge

ევროპროექტი
www.--- T + 995 595 651 556 თბილისი, ბურძგლას ქ. # 12

არქიტექტურა

შემსრულებელი

კონსტუქციები

საინჟინრო ქსელები

სახანძრო საფრთხოება და 41 დადგენილება

ბორჯომის რაიონი, დაბა ბაკურიანი, დ. აღმაშენებლის ქ. #21

T + 995 595 64 00 00

დამკვეთი:

---:

სიმაღლის სქემა

1

მასშტაბი 1:100

ლისი არქტური
ქ. თბილისი, ფერმწერთა ქ. # 111

ქ. თბილისი, ფერმწერთა ქ. # 111

საკადასტრო კოდი: 01.14.16.008.073

შპს "არქტური ლისი"
ბორჯომის რაიონი, დაბა ბაკურიანი,
დ. აღმაშენებლის #21

--- GZ

000 MD A-303

1:100 @ A2

GZ PRO-001

--- ---

--- ---

--- --- - - ....

AK ...-

სიმაღლის სქემა