

მიწის ნაკვეთის ტოპოგრაფიული აზომვითი ნახაზი



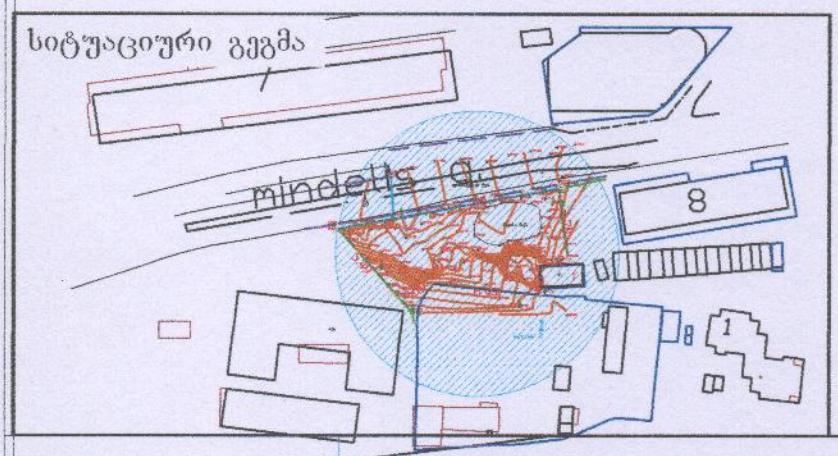

შენიშვნა: ტოპოგრაფიულ ნახაზზე ხაზოვანი ნაგებობები დატანილია რეგისტრირებული მონაცემებიდან

პირობითი აღნიშვნები	შენიშვნა: მიწის სამუშაოები შეათანხმეთ კომუნიკაციის წარმომადგენლებთან			პროექცია UTM 38N ბაკოორდინატა სისტემა: WGS 84	ი/მ „ზვიადი წიკლაური" ს/ნ 01027016042
მიწისქვეშა კომუნიკაციები	ნაკვეთის საზღვარი	ბუჩქი	ცოცხალი ღობე	ღობე	თბილისი, ზმობ: +995 514-44-11-41
კანალიზაცია	შენობა	ვაზი	ხეების რიგი	ბორდიური	აწყურის ქუჩა №30 zviadiw@gmail.com
დენის კაბელი	არკა	გაზომილი	ტრანსფორმატორი	ბეტონი	აზომა ზ. წიკლაური
გაზის მილი	ფარდული	სამეთვალყურეო ჭები	რადიო ან ტელე ანძა	კედელი	კომპ. უზრუნველყოფა ზ. წიკლაური
წყლის მილი	კიბე	ძეგლი	ლამპიონები	საყრდენი კედელი	დამკვეთი
კავშირგაბმულობა	ფოთლოვანი ხე	შადრევანი	ელექტრო ბოძი	ბეტონი	
	წიწვოვანი ხე	ონკანი	რკინიგზა	გზის კონტური	მისამართი ქალაქი თბილისი, ე. მინდელის ქ. №8ა №88 ს/კ. 01.14.05.006.096
	ხეხილის ხე	წყარო ან ჭა	იზოპიფსი	ფლატე	მაშტაბი 1:500 07.07.2021
	პალმა	ბენზინგასამართი სადგური	მთავარი იზოპიფსი	წყლის კონტური	
		მაღალი ძაბვის გადამცემი			

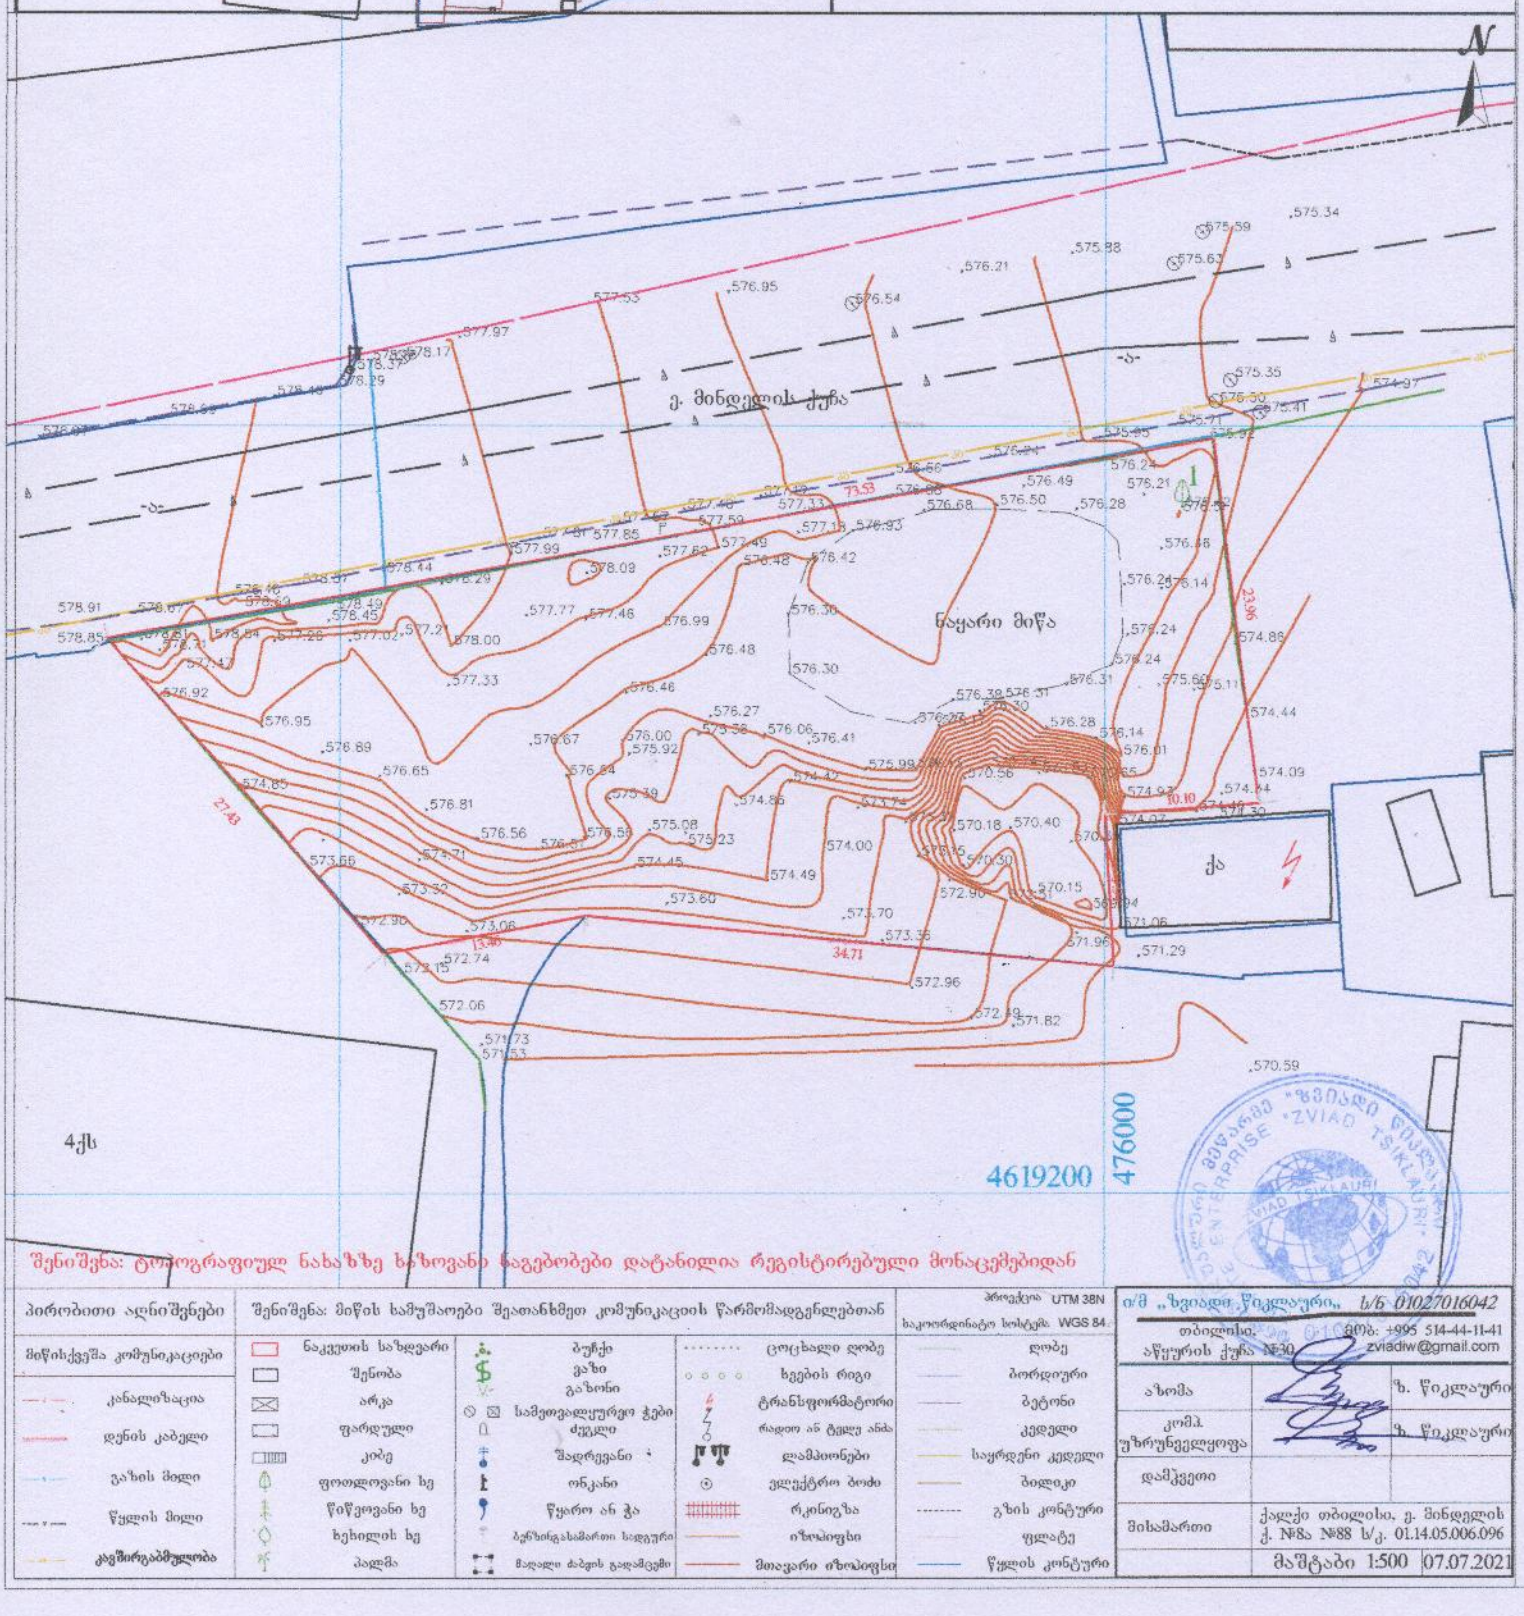

მრავალფუნქციური შენობა

ექსპლიკაცია

გამოყენებული პირობითი აღნიშვნები	
	საკადასტრო საზღვარი
-3.30	ნიშნული გეგმაზე
1	ჭრილის ხაზი
	ქუდლის ცვლილმედეგობის ხარისხი 1 საათი
	ქუდლის ცვლილმედეგობის ხარისხი 2 საათი
	გასასვლელამდე საშუალი მანძილი
	მისაბმდომი სვლაგზა
3.900 3.800	ნიშნული ჭრილზე, ფასადზე
	გაკლიერებული ბეტონის სტრუქტურული ელემენტი 2 სთ-იანი ხანძარმედეგობით (სვეტი, კოჯი, დიაფრაგმა, გადახურვის ფილა
	ბეტონის ბლოკის 200 იანი კედელი
	ბეტონის ბლოკის 100 იანი კედელი
	შახტის აღმნიშვნელი
1	ღერძის ხაზი
L=11.8 m 10%	პანდუსის ქანობის მაჩვენებელი
	სავაჭრო დაკავებულობა (ს3)
	საცხოვრებელი დაკავებულობა (ს3-2)
	საწარმოო დაკავებულობა (ს6-2)
	წარმოსახვითი ხაზი

ძირითადი გეგმა

შემსრულებელი

შპს "ლენდმარკ პროჯექტი"

ვაჟა-ფშაველას გე-2 ჯვარედინი, 11ბ, საქართველო თბილისი
ტელ: +995 032 222 00 88

ძირითადი შენიშვნები

პროექტი:

მრავალფუნქციური შენობა
თბილისი, მინდელის 8ა

TITLE:

გენგეგმა

SEAL:	შემსრულა:	ხელმოწერა:	
	შემოწმება:	ხელმოწერა:	
	თარიღი:	02.11.2019	
	მასშტაბი:	1:500	
ნახაზის ნომერი:	ფორმატი: A2	რევიზია:	სტადია: ს.პ

მრავალფუნქციური შენობა

ექსპლიკაცია

გამოყენებული პირობითი აღნიშვნები

	საკადასტრო საზღვარი
-3.30	ნიშნული გეგმაზე
1	ჭრილის ხაზი
	ქედლის ცვლილმედეგობის ხარისხი 1 სპეთი
	ქედლის ცვლილმედეგობის ხარისხი 2 სპეთი
	გასასვლელამდე სავალი მანძილი
	მისაბმდომი სვლაგზა
2.900 3.800	ნიშნული ჭრილზე, ფასადზე
	გაკლიერებული ბეტონის სტრუქტურული ელემენტები 2 სმ-იანი ხანძარმედეგობით (სვეტი, კოჯი, დიაფრაგმა, გადახურვის ფილა
	ბეტონის ბლოკის 200 იანი კედელი
	ბეტონის ბლოკის 100 იანი კედელი
	შახტის აღმნიშვნელი
1	ღერძის ხაზი
L=11.8 m 10%	პანდუსის ქანობის მაჩვენებელი
	სავაჭრო დაჯგუფებულობა (ს3)
	საცხოვრებელი დაჯგუფებულობა (ს3-2)
	სასაწყობო დაჯგუფებულობა (ს6-2)
	წარმოსახვითი ხაზი

ძირითადი გეგმა

შემსრულებელი

შპს "ლენდმარკ პროჯექტი"

ვაჟა-ფშაველას მე-2 ჯვარიანი. 11ბ, საქართველო თბილისი
ტელ: +995 032 222 00 88

ძირითადი შენიშვნები

პროექტი:

მრავალფუნქციური შენობა თბილისი, მინდელის გა

TITLE:

შენობასთან სახანძრო მისასვლელები

SEAL:	მთავარი: ი. ლორთქიფანიძე	ხელმოწერა:	
	მთავარი: ნ.ბოლა	ხელმოწერა:	
	თარიღი:	02.11.2019	
	მასშტაბი:	1:500	
ნახაზის ნომერი:	ფორმატი: A2	რევიზია:	ს.ე