ფასადი "1 - 6" ღერძებს შორის

ფ №

არქიტექტურული პროექტი

გეგმარებითი ნაწილი

მრავალბინიანი საცხოვრებელი სახლი

±0 ნიშნული
512,00 აბსოლუტური ნიშნული
ა/დ ღერძის ხაზი



დირექტორი	ა. ჩუბინიძე			
პრ. ავტორი	ნ. ჯორბენაძე			
შემსრულებელი	ა. შენგელია			
ფურც.	ფურც.	ფორმატი	მასშტაბი	თარიღი
		A3	1:250	27.06.18

პროექტის შეთანხმება მშენებლობის ნებართვაზე

შპს არქიგრამ

ფასადი "ა-დ" ღერძებს შორის
მ. 1:150

ფ №

არქიტექტურული პროექტი

გეგმარებითი ნაწილი

მრავალბინიანი საცხოვრებელი სახლი

±0 ნიშნული
512,00 აბსოლუტური ნიშნული
ა/დ ღერძის ხაზი

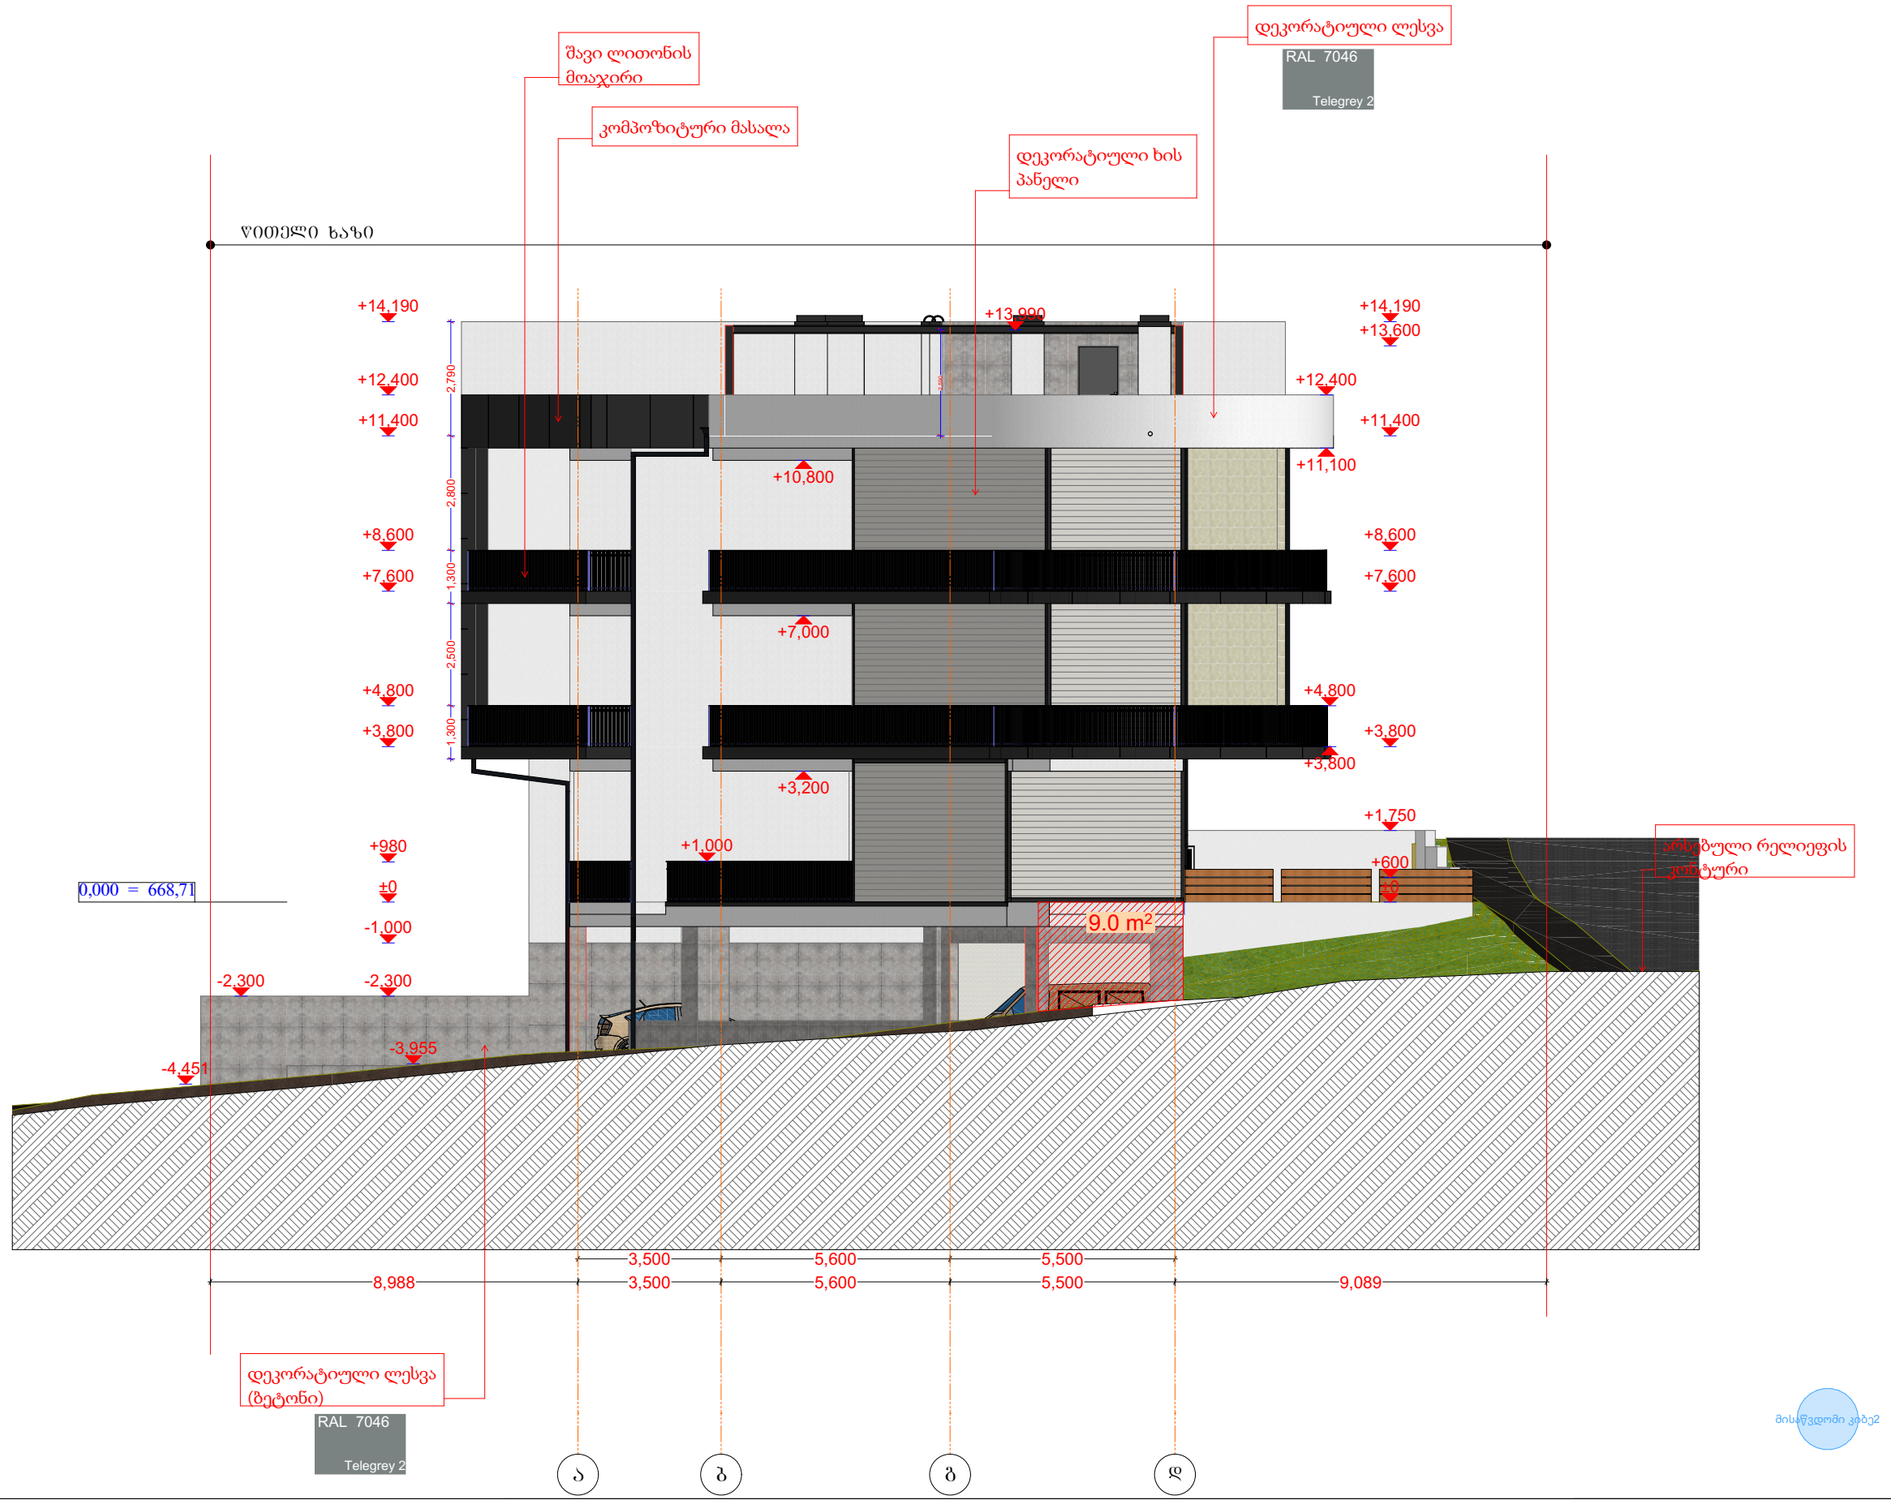

დირექტორი	ა. ჯანელიძე			
არ. აგტორი	ზ. ჯანელიძე			
შემსრულ.	ა. შტაცკი			
ფურც.	ფურც.	ფორმატი	მასშტაბი	თარიღი
		A 3	1:250	27.06.18

სტადია

პროექტის ავტორის ხელმოწერა

მშენებლობის ნებართვა

შპს არქიბრამ

GEORGIA ARCHIGRAM 405998326

ფასადი "6 - 1" ღერძებს შორის
მ. 1:150

ფ №

არქიტექტურული პროექტი

გეგმარებითი ნაწილი

მრავალბინიანი საცხოვრებელი სახლი

±0 ნიშნული
512,00 აბსოლუტური ნიშნული
ა/ღ ღერძის ხაზი



დირექტორი	ა. ნიკოლაიშვილი				
არ. ავტორი	ნ. ჯანელიძე				
შემსრულებელი	ა. შენგელია				
ფურც:	ფურც:	ფორმატი	მასშტაბი	თარიღი	
		A 3	1:250	27.05.15	

სტადია

პროექტის შეთანხმება
მშენებლობის ნებართვა

შპს არქიგრამ

ფასადი "დ - ა" ღერძებს შორის
მ. 1:150

ფ №

არქიტექტურული პროექტი

გეგმარებითი ნაწილი

მრავალბინიანი საცხოვრებელი სახლი

±0 ნიშნული
512,00 აბსოლუტური ნიშნული
ა/დ ღერძის ხაზი

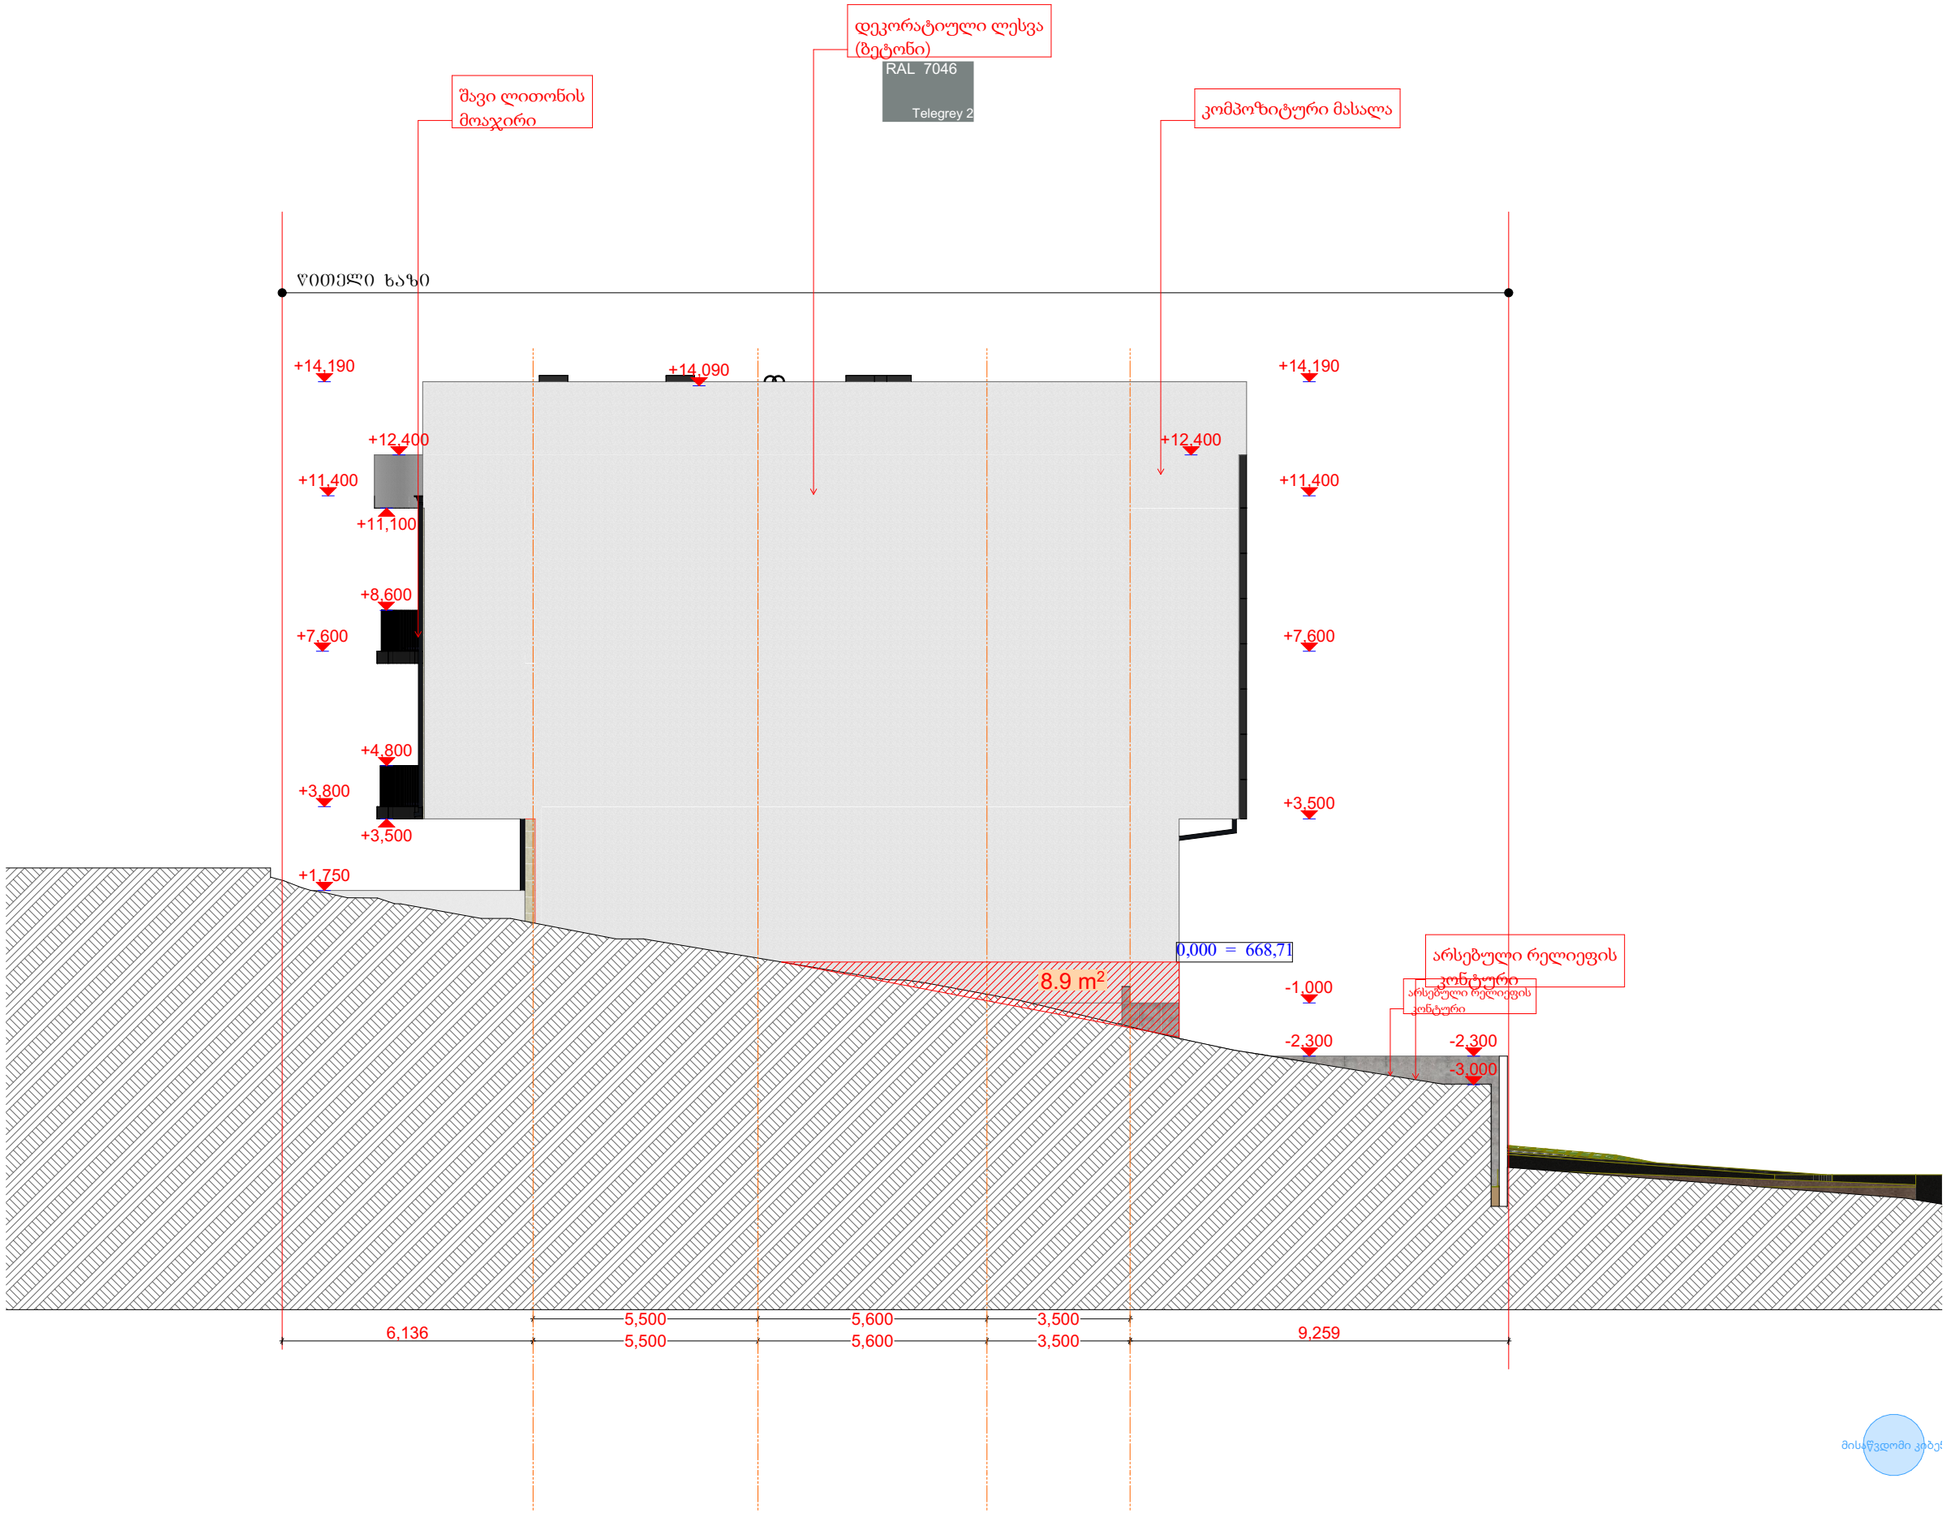

დირექტორი	ა. ხუციშვილი		
პრ. ავტორი	ნ. ჯანელიძე		
შემსრულ.	ა. შენგელია		
ფურც.	ფურც.	ფორმატი	მასშტაბი
		A3	1:250

სტადია პროექტის ეტაპი
მშენებლობის ნებართვა

შპს არქიგრამ