შ.პ.ს "კირკიტაძე და კომპანია" (ს/ნ 416294067)


L.T.D "KIRKITADZE & COMPANY"

პეკინის ქ. №27 ტ: 2 37 23 00 მობ: 5 99 56 22 76, ფაქსი: 2 37 23 00

Pekini str. N 27 tel: 2 37 23 00 mob: 5 99 56 22 76, fax: 2 37 23 00

ქალაქი თბილისი, კახეთის გზატკეცილი, №104ბ (ს/კ: 01.19.16.002.108)
შპს "ჯეოკეპ"-ის (405047818) საკუთრებაში არსებული 15003 კვ.მ. არასასოფლო-სამეურნეო
დანიშნულების მიწის ნაკვეთის და მისი მიმდებარე ტერიტორიის ტოპოგრაფიული

გეგმა

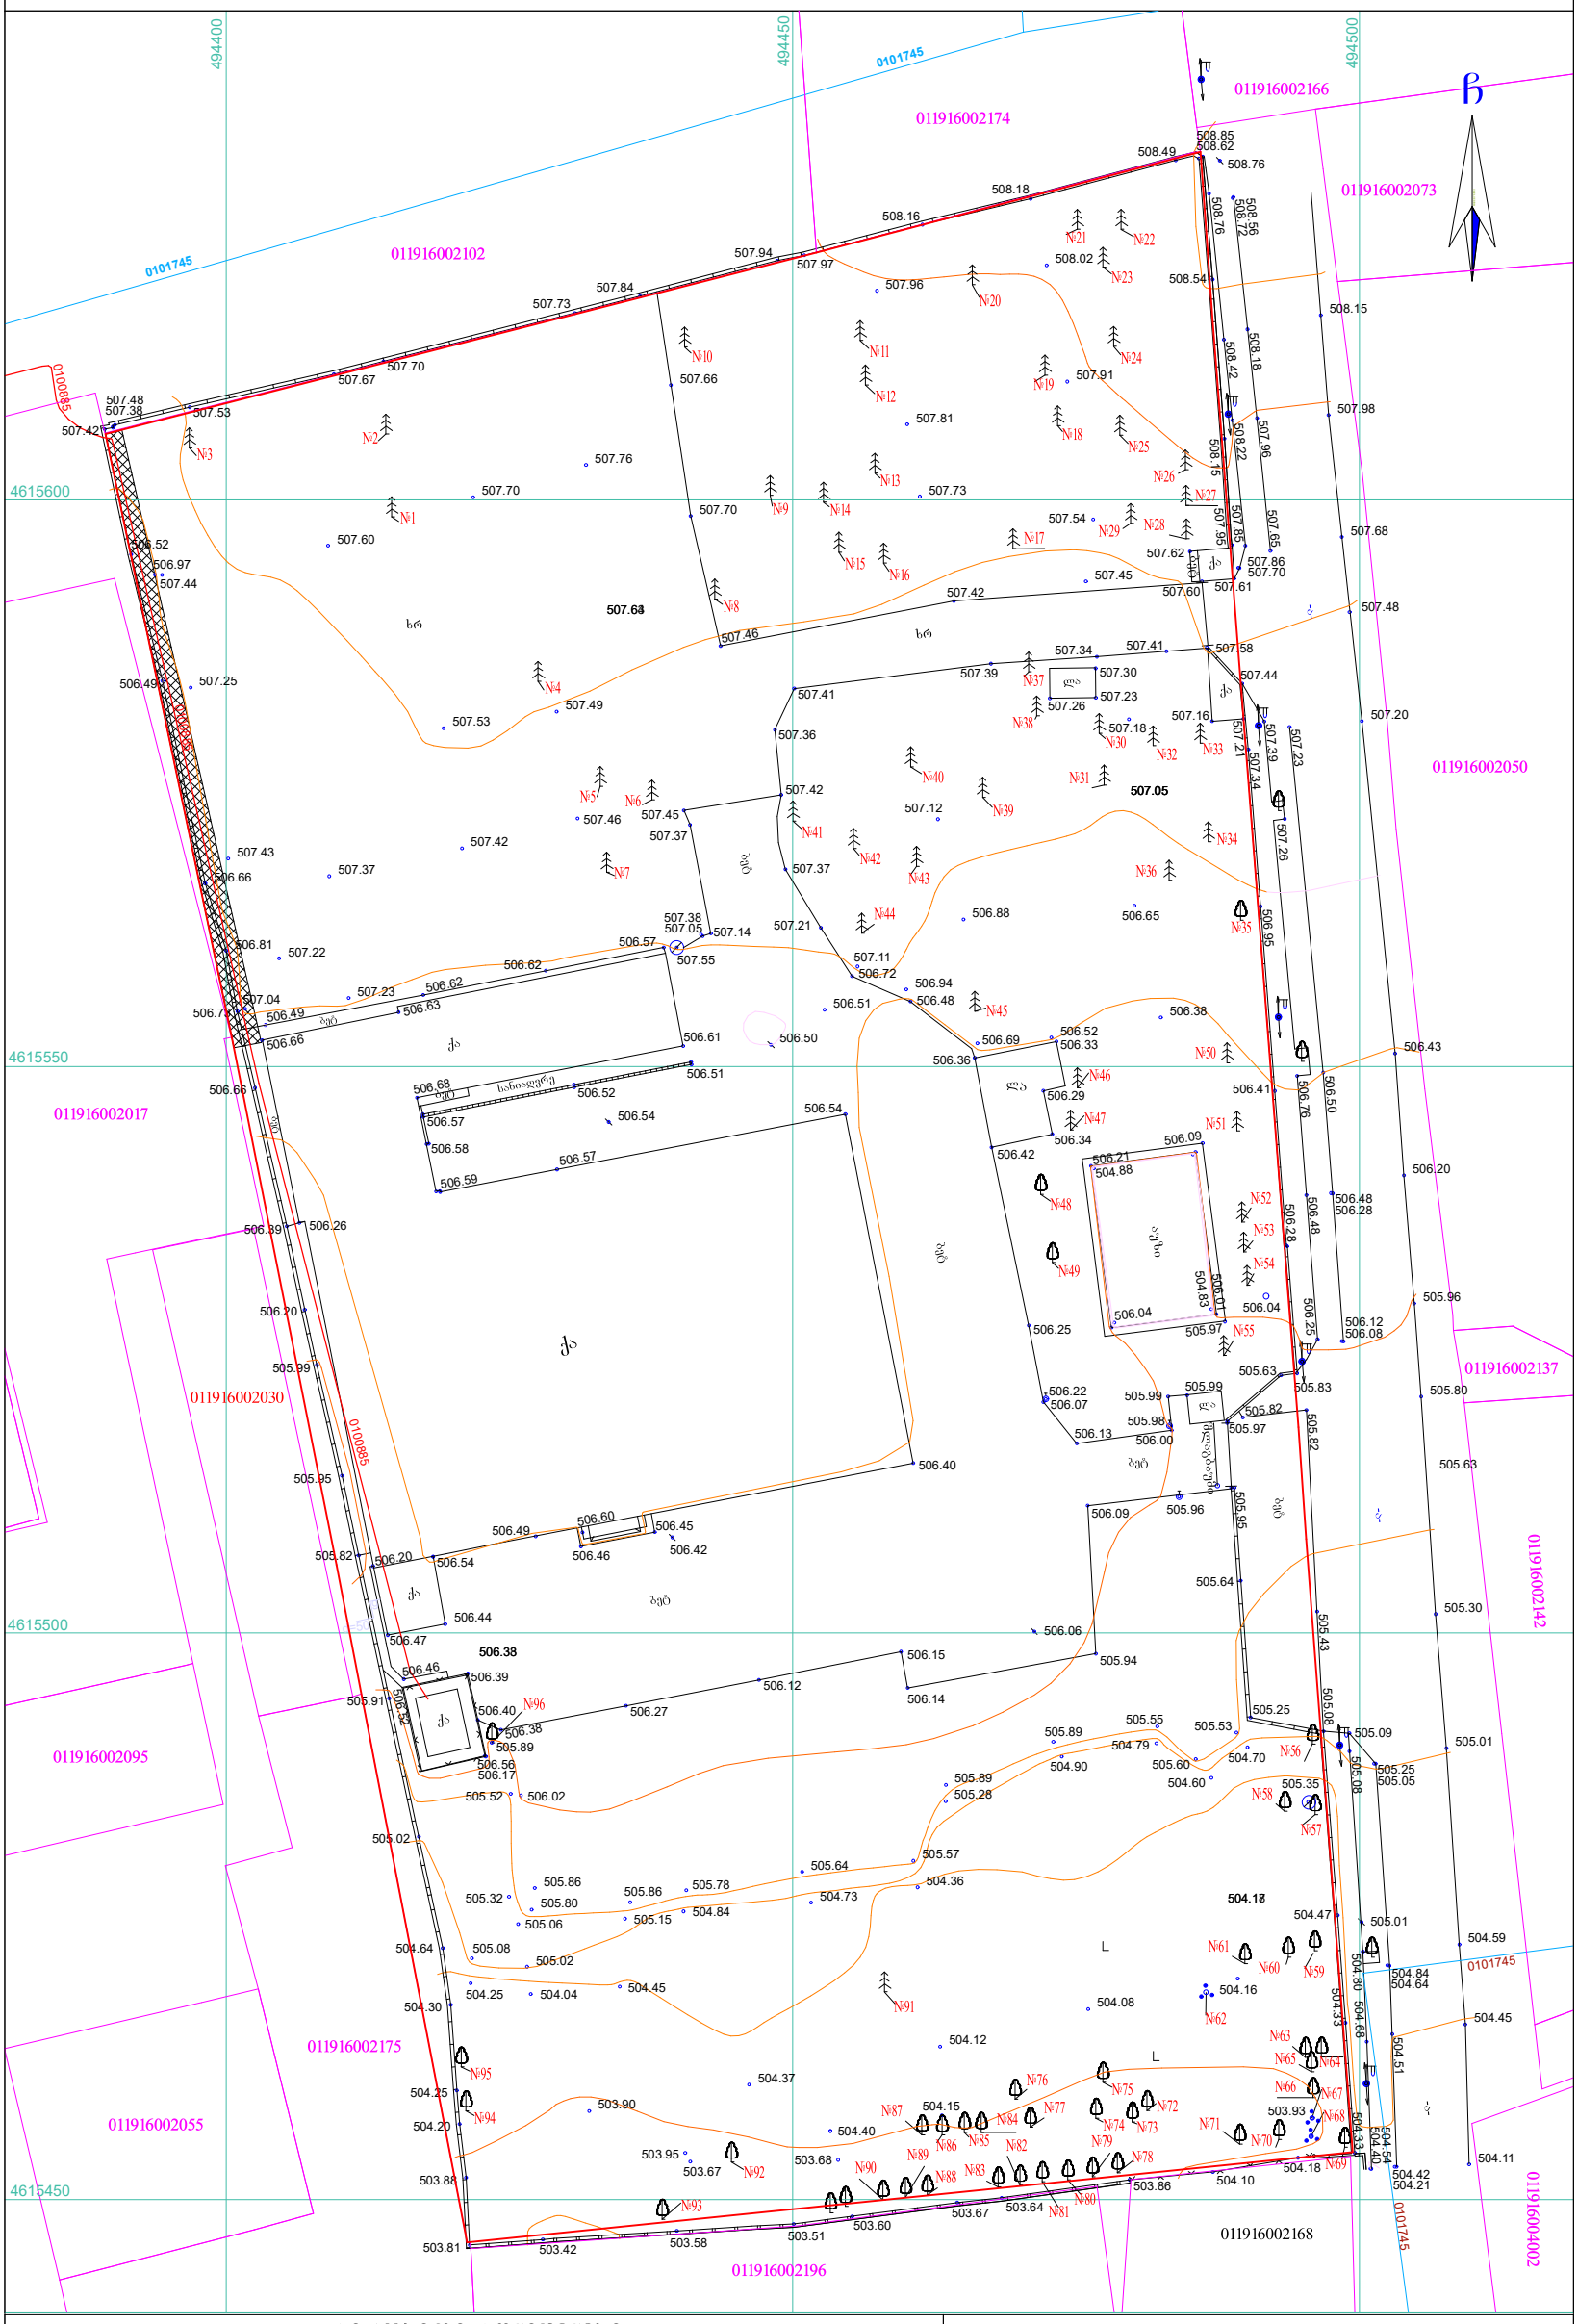

პიროგითი აღნიშვნები

WGS 1984-ის კოორდინატთა სისტემის UTM პროექცია

ქს	ქვის საცხოვრებელი შენობა	ბეტონის ბოძი	1002.82 სიმაღლის ნიშნული
ქა	ქვის არასაცხოვრებელი შენობა	რკინის ბოძი	მთავარი იზოჰიფსი
	ფარდული	ხის ბოძი	დამხმარე იზოჰიფსი
	მშენებარე, დანგრეული შენობა	დაბალი ძაბვის ელ. ხაზი	წყალგაყვანილობა
01.17.14.001.229	საკადასტრო საზღვარი საკადასტრო კოდი	მაღალი ძაბვის ელ. ხაზი	გაზი
01.00.038 01.00.287 01.00.086	საზოგადო ნაგებობა საკადასტრო კოდი	გარე განათება	კანალიზაცია
reperi		ელ. გადამცემი ანძა	სანიაღვრე
	გზა საფარით	სამგოვალყურეო ჭები	კავშირგაბმულობა
	ბორდიურით		ელ. ქსელები
	ქვის კედელი		გაათბობა
	კედელი ლითონის ღობე ბეტონის ფუნდამენტზე		გაუკმებული
	ხის ღობე		
	მავთულის ღობე		
	წყლგაყვანი ხე	ხილკენკროვანი მცენარე	
	ფოთლოვანი ხე		
№1	ხეების და ბუჩქების ნუმერაცია		
	ბუჩქი	ბაღჩი	

შენიშვნა: 1) გეგმაზე დატანილია საჯარო რეესტრში რეგისტრირებული ნაკვეთის საზღვრები
2) ვინაიდან გეგმაზე დატანილია მხოლოდ რეგისტრირებული მიწისქვეშა კომუნიკაციები მათი მდებარეობების დაზუსტება მოხდეს ყველა კომუნიკაციის წარმომადგენლებთან

შ.პ.ს. "კირკიტაძე და კომპანია" (ს/6416294067)

პეკინის ქ. №27/10 ტ: 2 37 23 00 მობ: 5 99 56 22 76, ფაქსი: 2 37 23 00


L.T.D "KIRKITADZE & COMPANY"

Pekini str. N 27/10 tel: 2 37 23 00 mob: 5 99 56 22 76, fax: 2 37 23 00

www. kirkitadze.ge kirkitadze@mail.ru

დირექტორი:		რ. კირკიტაძე
ხაზომა:		გ. ხარაბაძე
დახაზა:		თ. ზირაქაშვილი
დამკვეთი		შპს "ჯეოკეპ"
მასშტაბი: 1:500		26.07.2024.

გენგეგმა

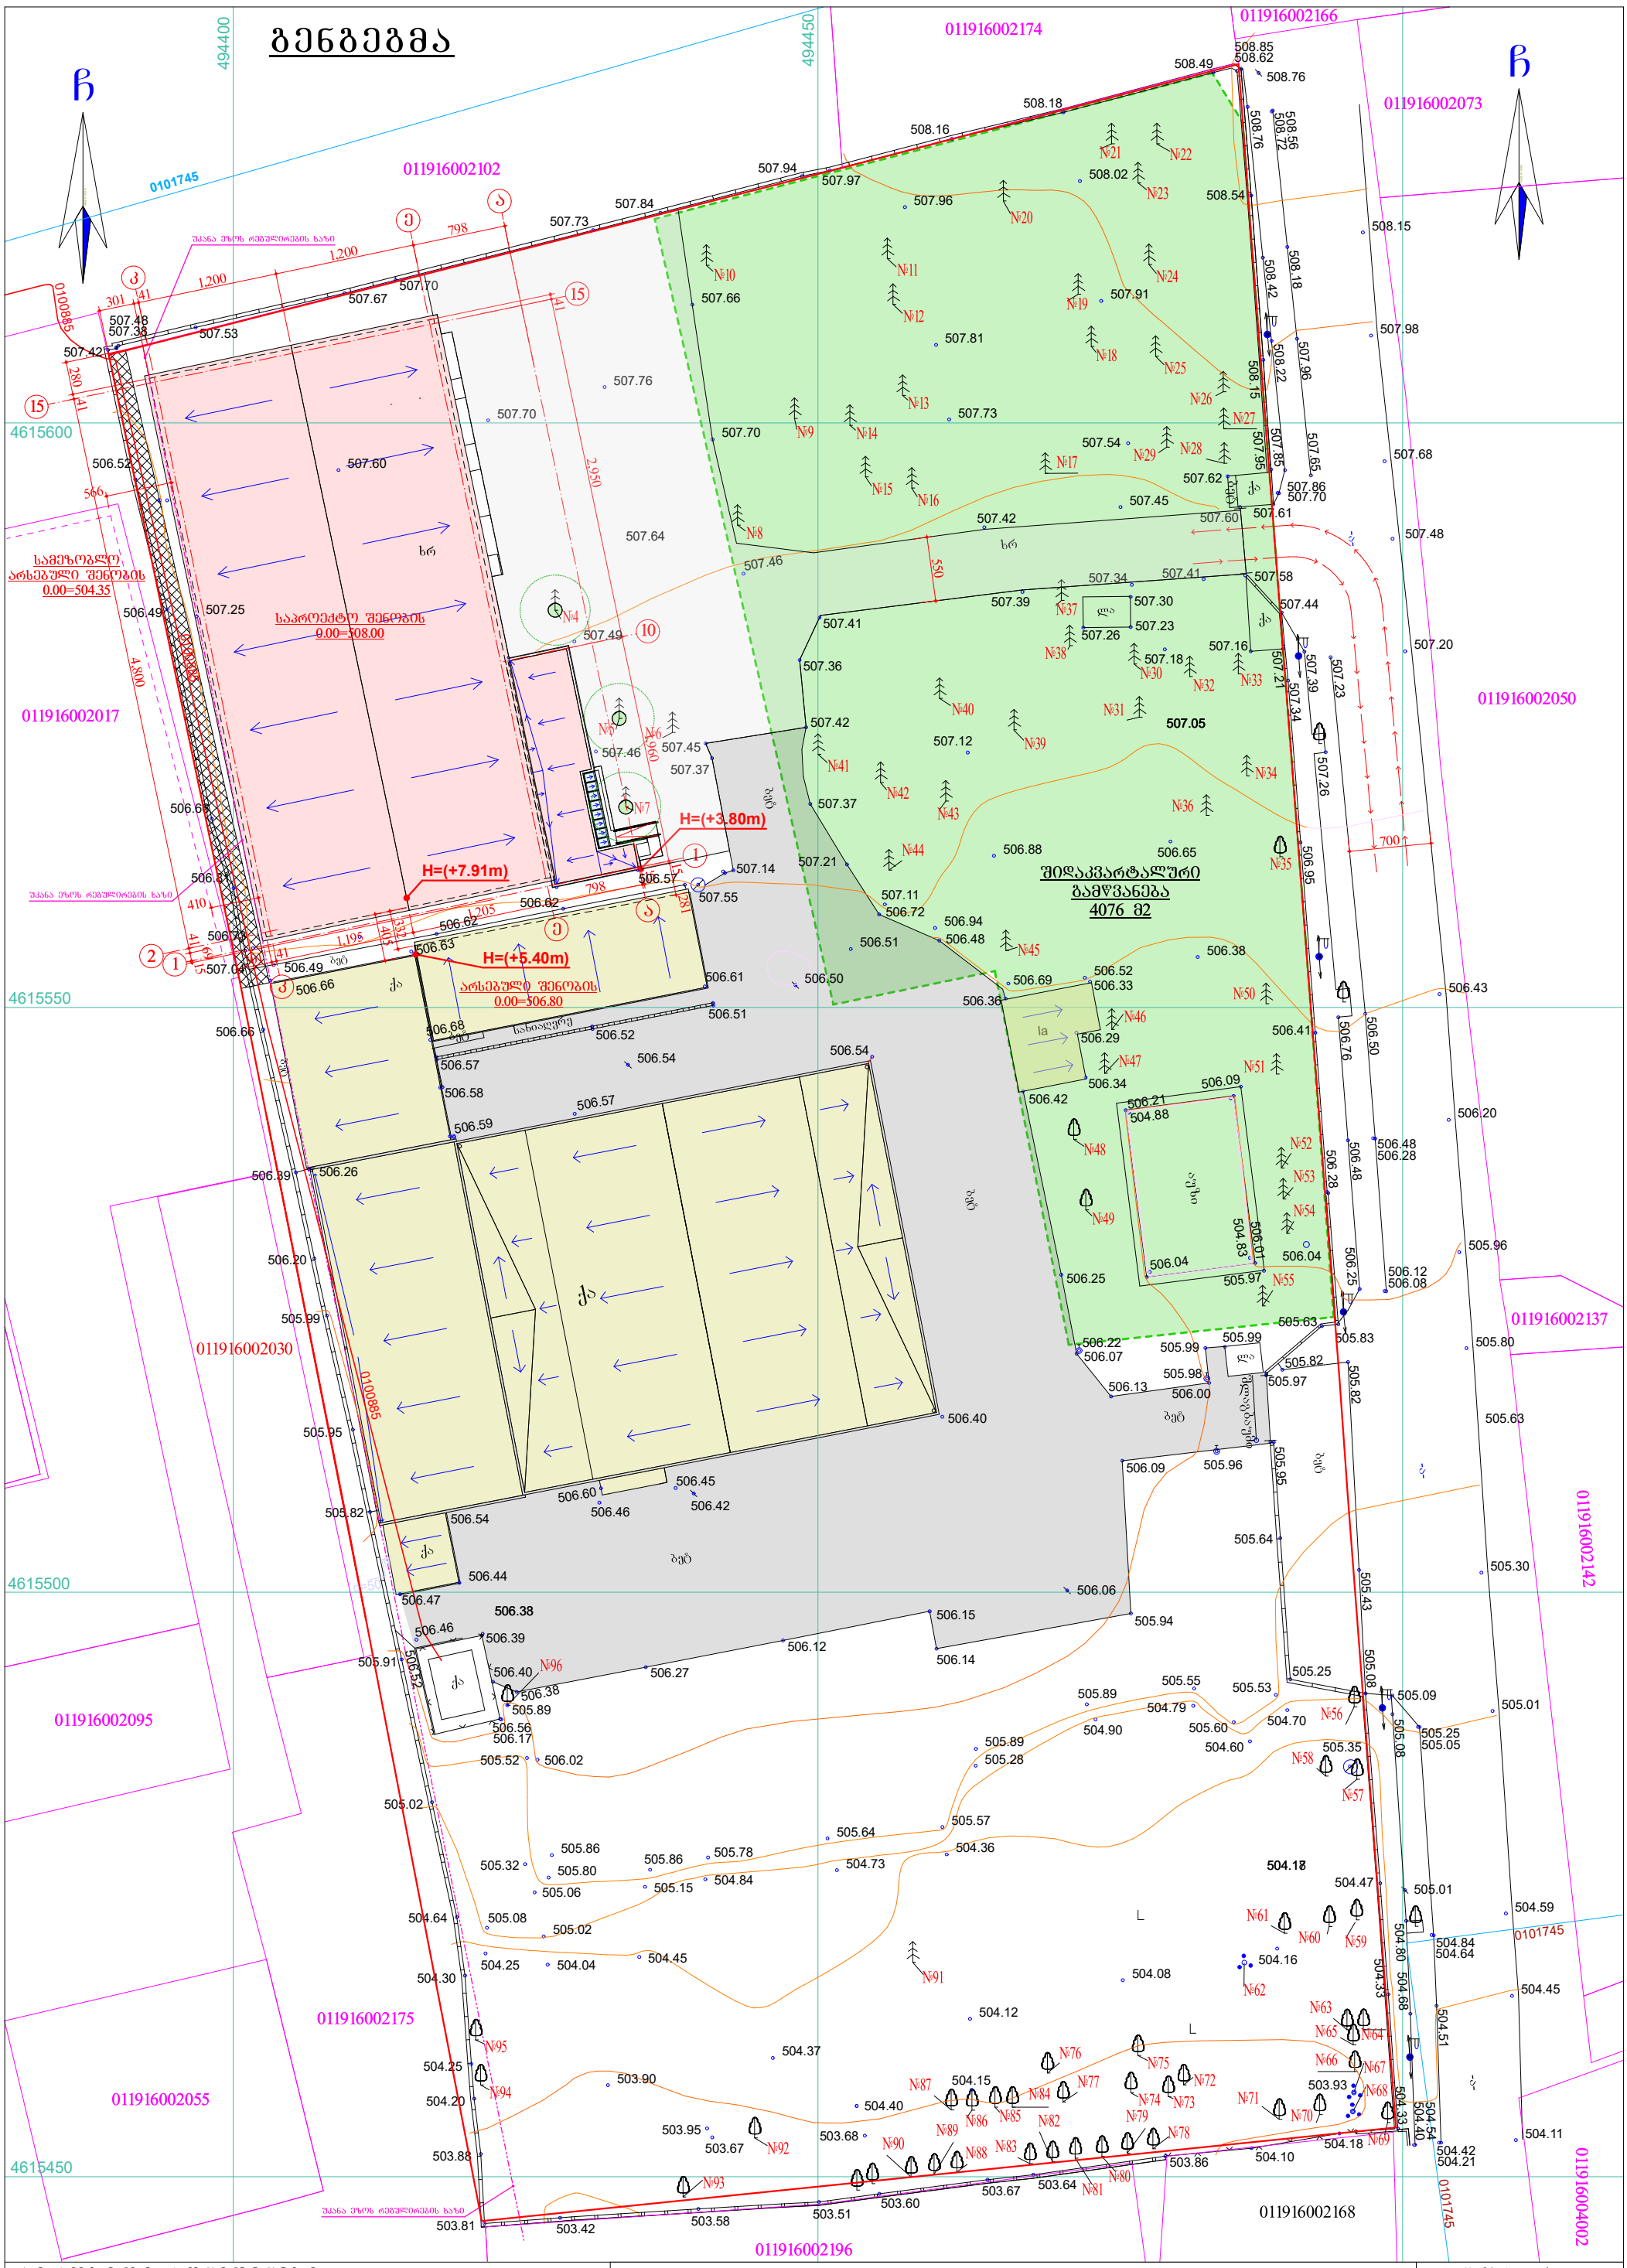

პირობითი აღნიშვნები

- არსებული შენობა
- საპროექტო შენობა
- საპროექტო ბეტონის საფარი
- არსებული ბეტონის საფარი
- შიდაკვარტალური გამწვანება
- სერვიტუტი

ავტოსერვისის შენობა

დირექტორი		გ.ჯამრიშვილი	არქიტექტურული ნაწილი	
პრ.მთ.არქიტ.		ი.სუმბაძე	ქალაქი თბილისი, კახეთის გზატკეცილი, №104ვ (ს/კ: 01.19.16.002.108)	
შეასრულა		ი.სუმბაძე		
			გენგეგმა	

შემსრულებელი: შპს "ბუმბა"

დამკვეთი: შპს "ჯეოკეპ"

სტად.	ფურც.	მასშტ.
პრ.	1	მ 1:500