A3

ჭრილი 1–1

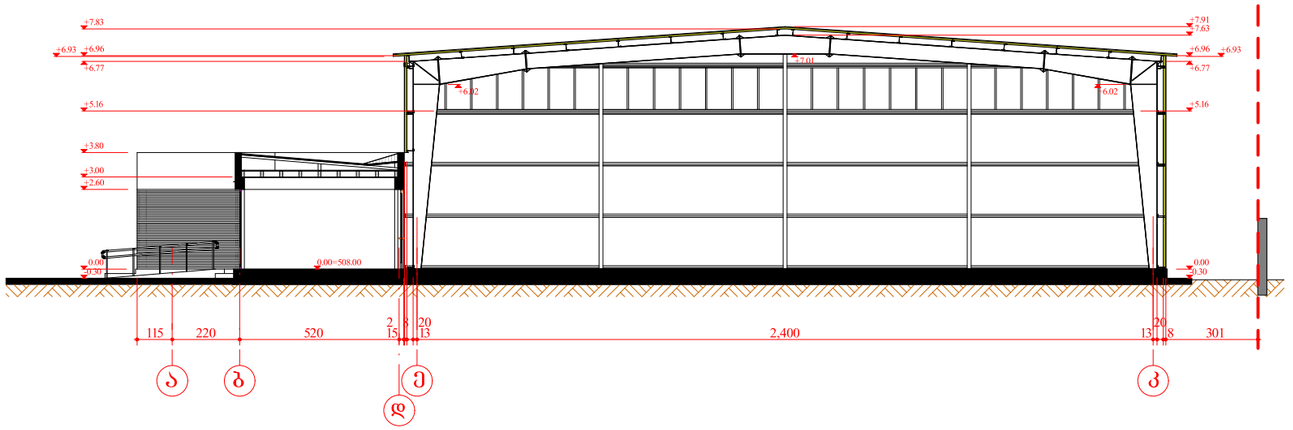

წითელი ხაზი

ჭრილი 2–2

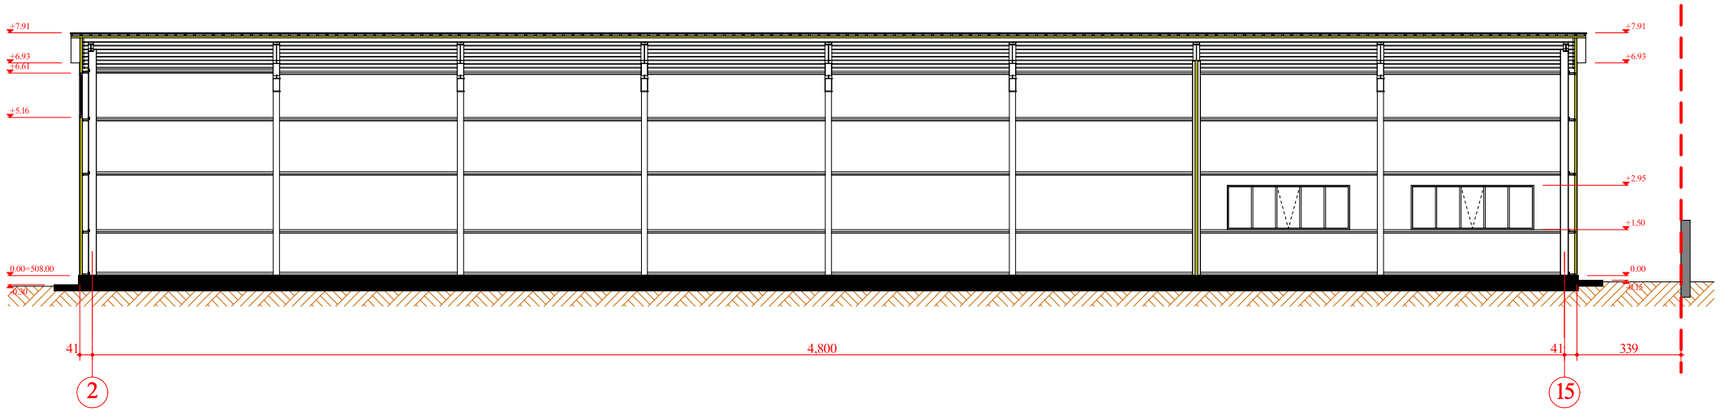

წითელი ხაზი

ავტოსერვისის შენობა				შემსრულებელი: შპს "ბუმბა"		
დირექტორი		გ.ჯამრიშვილი	არქიტექტურული ნაწილი	დამკვეთი: შპს "ჯეოკეპ"		
პრ.მთ.არქიტ.		ი.სუმბაძე	ქალაქი თბილისი, კახეთის გზატკეცილი, №104გ (ს/კ: 01.19.16.002.108)			
შეასრულა		ი.სუმბაძე		სტად.	ფურც.	მასშტ.
			ჭრილი 1–1; ჭრილი 2–2	პრ.	4	მ 1:200