
A3


ფასადი 1–15 ღერძებში

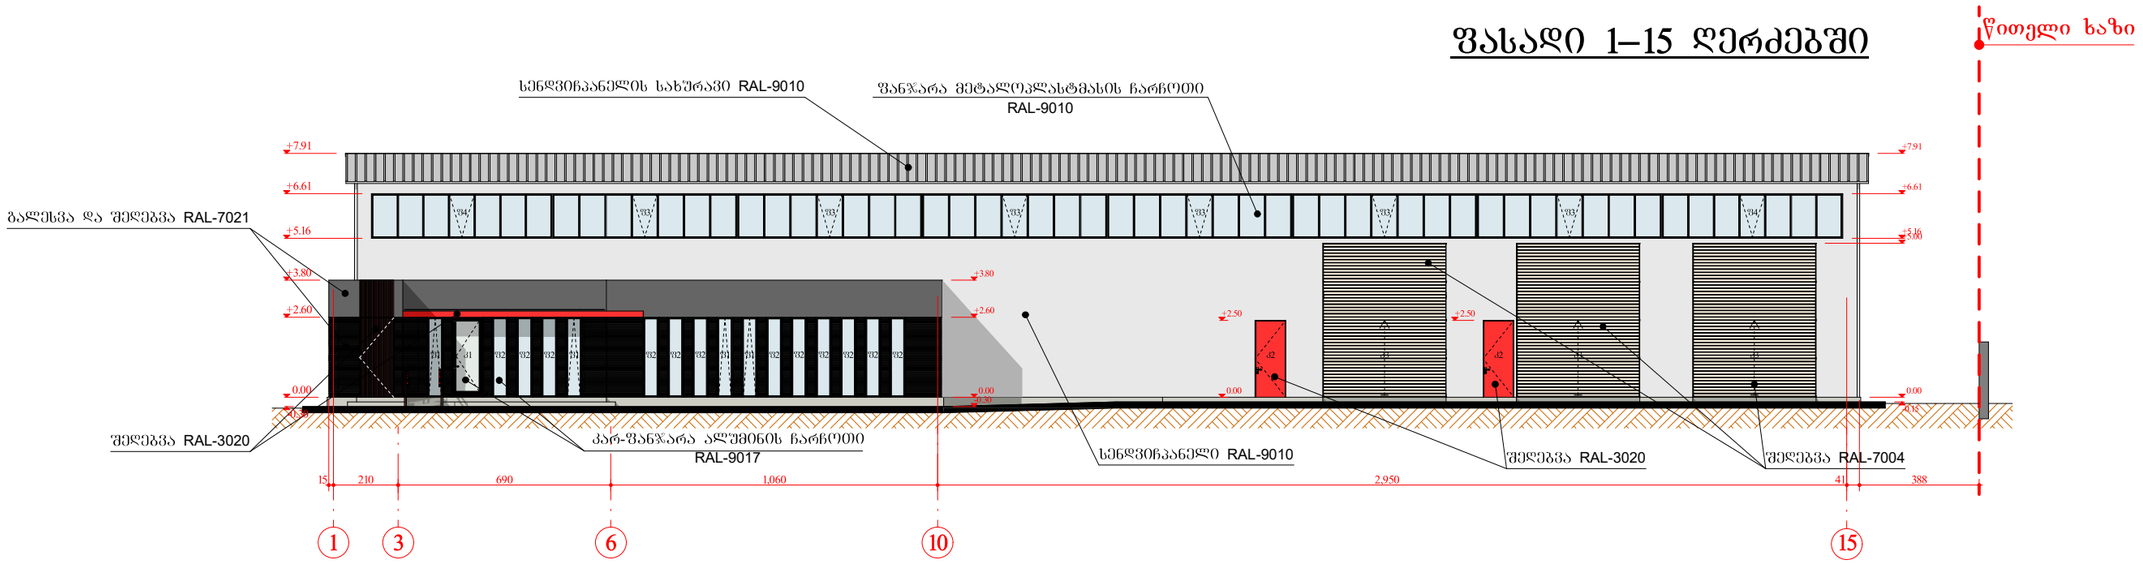


კარ-ფანჯრების სპეციფიკაცია

ტიპი	ზომა	მასალა	რაოდენობა
ფ1	50X260 (სმ)	ალუმინი RAL-9017	4
ფ2	50X260 (სმ)	ალუმინი RAL-9017	15
ფ3	600X145 (სმ)	მეტალოპლასტმასის RAL-9010	6
ფ4	587X145 (სმ)	მეტალოპლასტმასის RAL-9010	2
კ1	100X260 (სმ)	ალუმინი RAL-9017	1
კ2	100X250 (სმ)	ლითონი RAL-3020	2
კ3	400X500 (სმ)	მილუხლადი თუნუქი (ანაწვით) RAL-7004	3
კ4	100X250 (სმ)	ლითონის კვარც. ხიდი (ბანდუსტი) RAL-3020	1

ფასადი ა–კ ღერძებში

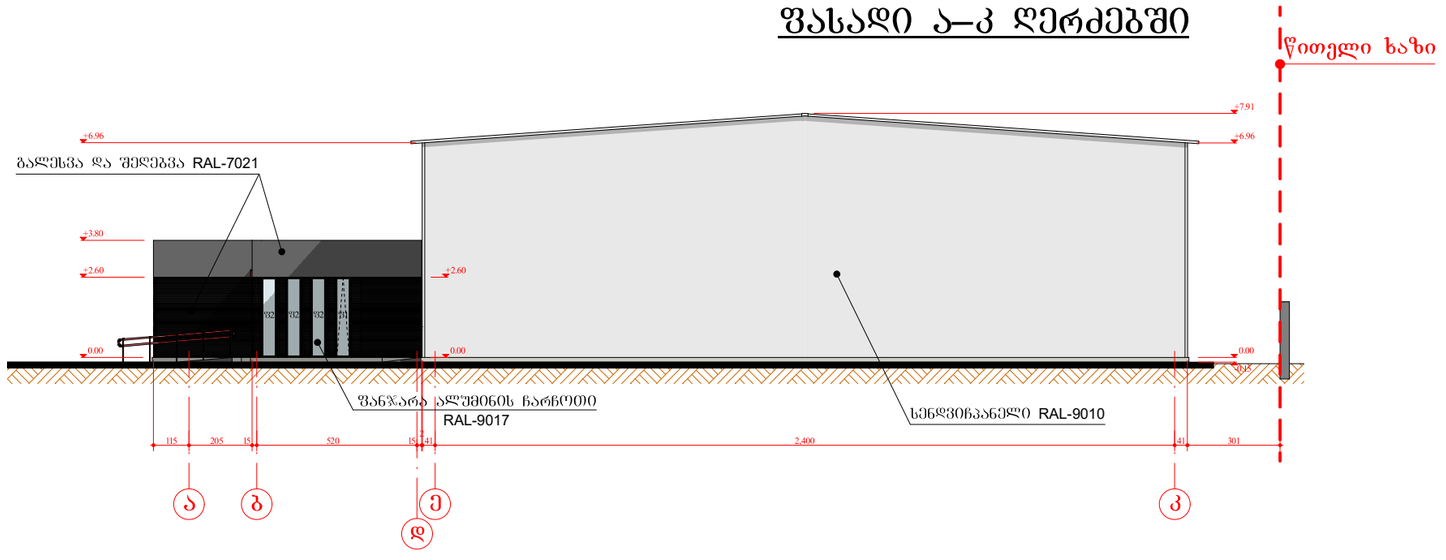


პანდუსი შშმ პირებისათვის

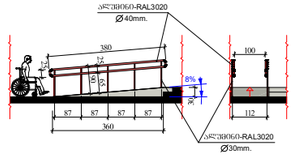


ავტოსერვისის შენობა				შემსრულებელი: შპს "ბუმბა"		
დირექტორი		გ.ჯამრიშვილი	არქიტექტურული ნაწილი	დამკვეთი: შპს "ჯეოკეპ"		
პრ.მთ.არქიტ.		ი.სუმბაძე	ქალაქი თბილისი, კახეთის გზატკეცილი, №104ვ (ს/კ: 01.19.16.002.108)			
შეასრულა		ი.სუმბაძე		სტად.	ფურც.	მასშტ.
			ფასადი 1–15; ფასადი ა–კ.	კრ.	5	მ 1:200

A3

ფასადი 15–1 ღერძებში

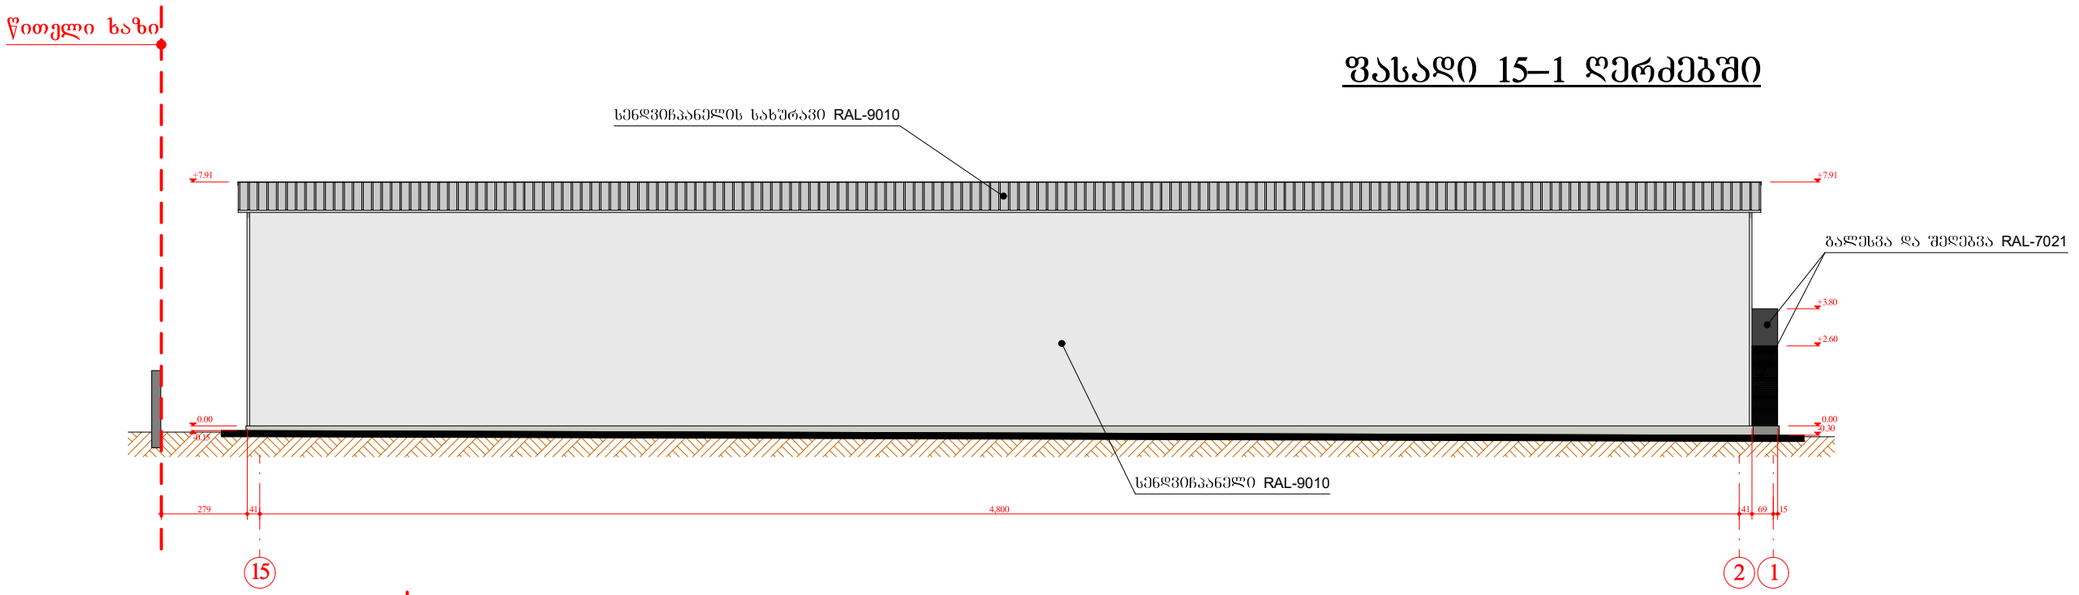

ფასადი კ–ა ღერძებში

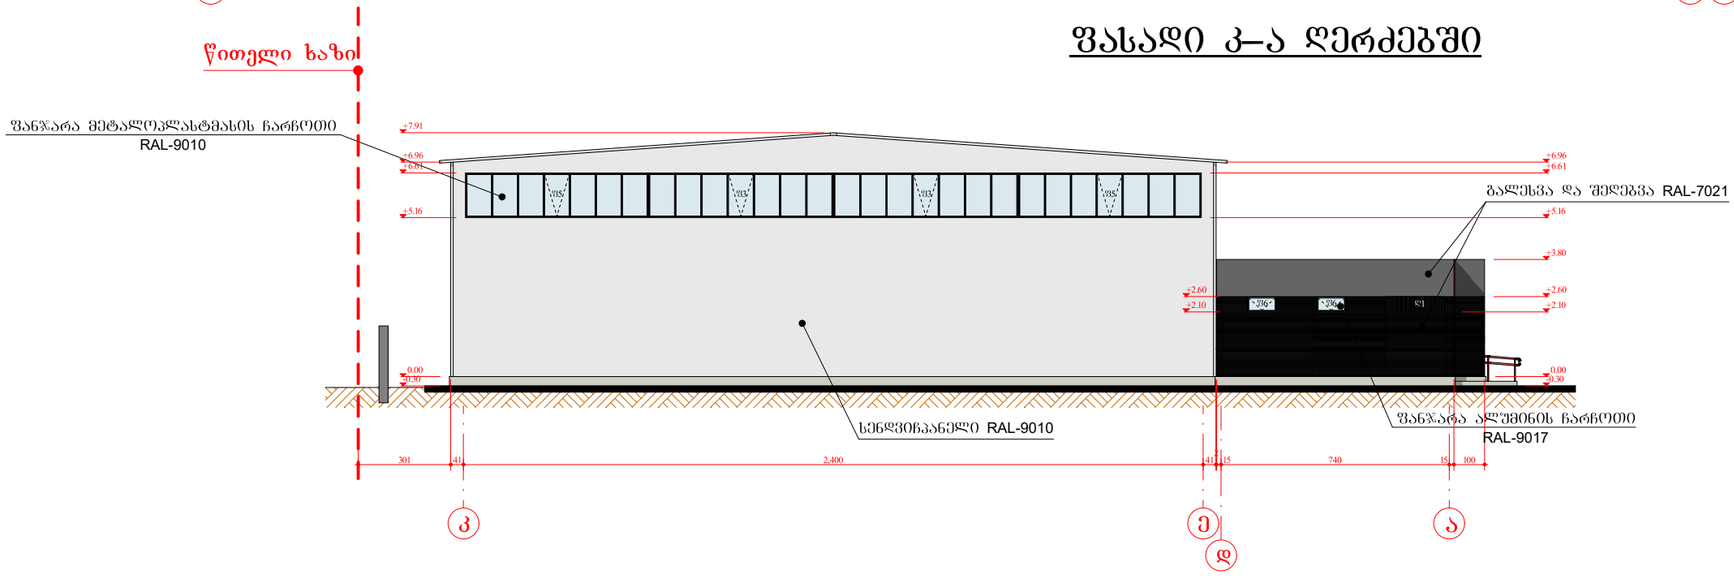

კარ-ფანჯრების სპეციფიკაცია

ტიპი	ზომა	მასალა	რაოდენობა
ფწ	594X145 (სმ)	მრავალ-ფერადპანასტმასი RAL-9010	2
ფწ	600X145 (სმ)	მრავალ-ფერადპანასტმასი RAL-9010	2
ფწ	95X50 (სმ)	ალუმინი RAL-9017	2
ფ1	190X50 (სმ)	ლითონის ჩასხ. მილი (ბაზალტით) RAL-9017	1

ავტოსერვისის შენობა				შემსრულებელი: შპს "ბუმბა"		
დირექტორი		გ.ჯამრიშვილი	არქიტექტურული ნაწილი	დამკვეთი: შპს "ჯეოკეპ"		
პრ.მთ.არქიტ.		ი.სუმბაძე	ქალაქი თბილისი, კახეთის გზატკეცილი, №104ბ (ს/კ: 01.19.16.002.108)			
შეასრულა		ი.სუმბაძე		სტად.	ფურც.	მასშტ.
			ფასადი 15–1; ფასადი კ–ა.	პრ.	6	მ 1:200