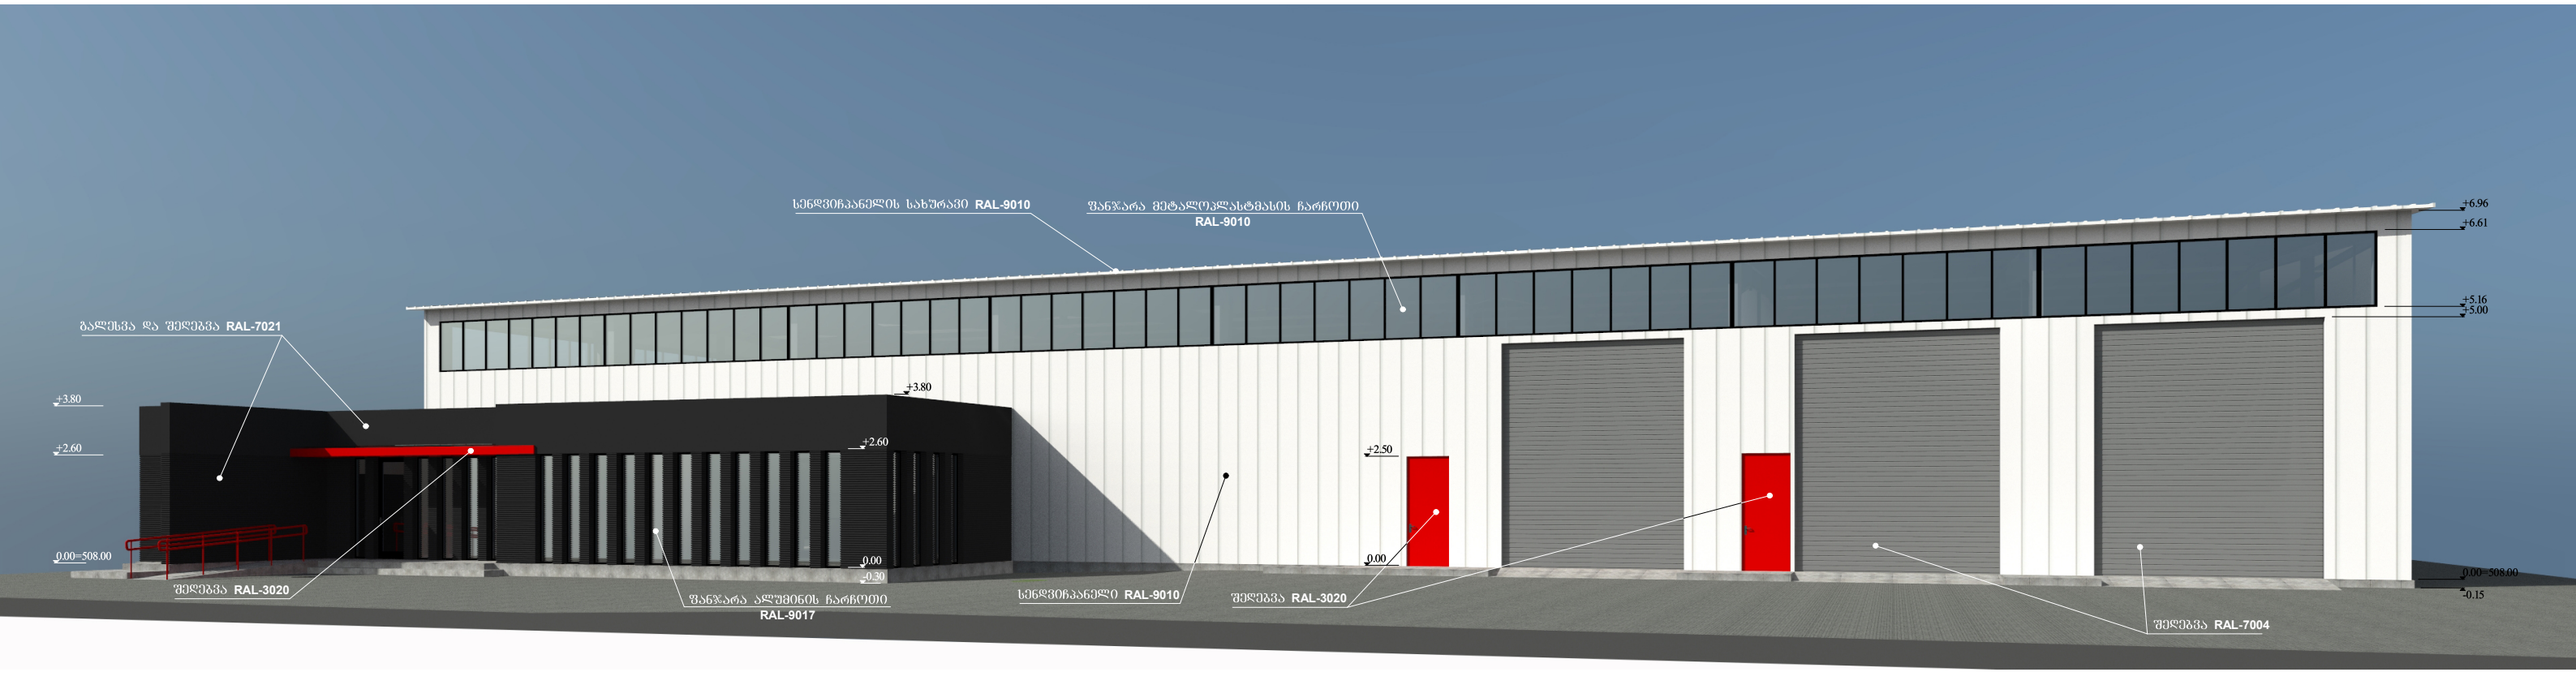
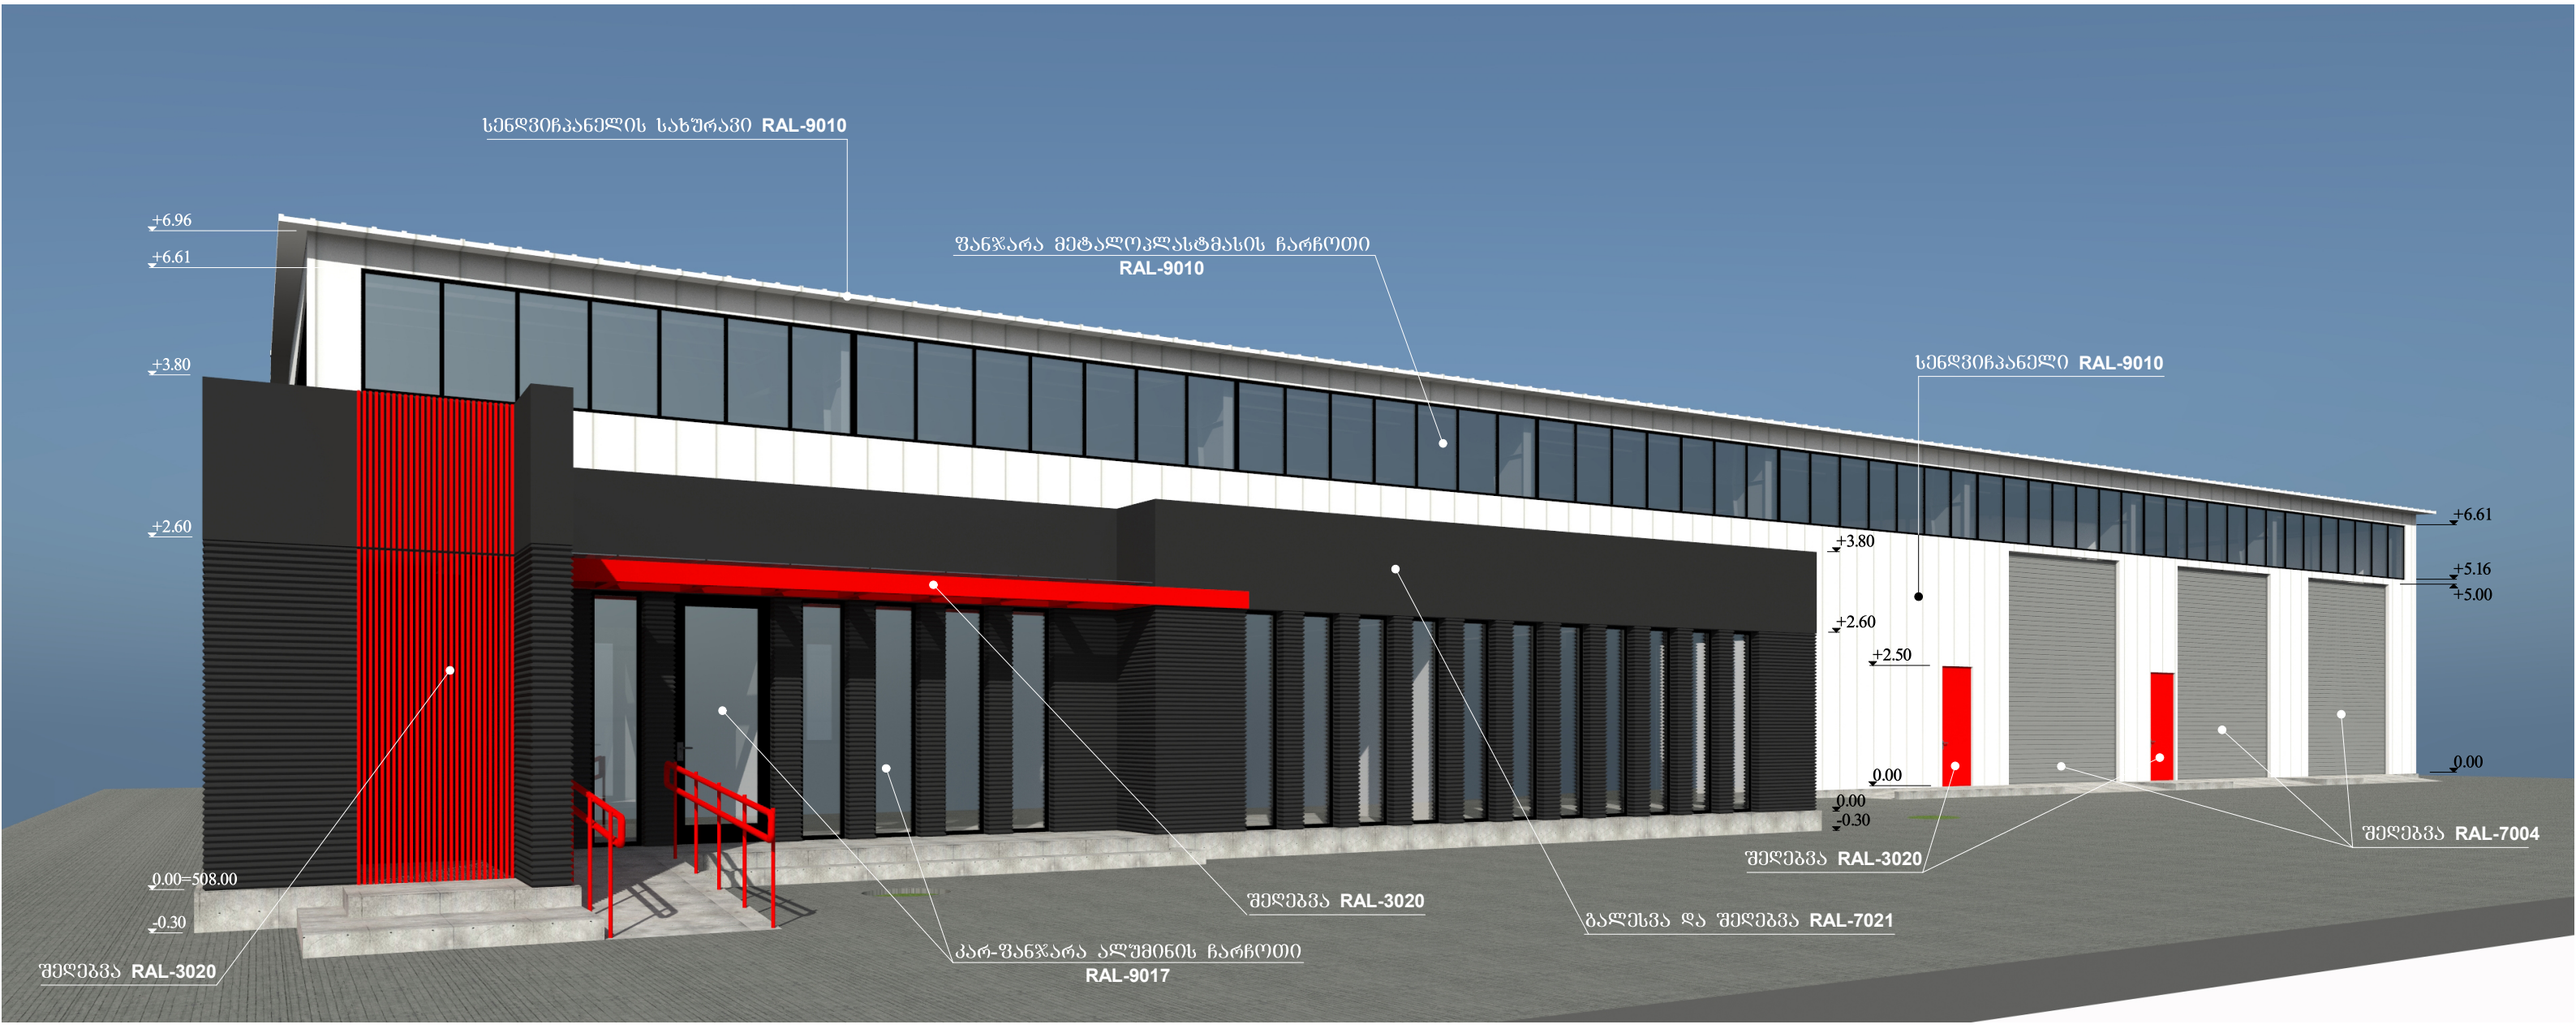
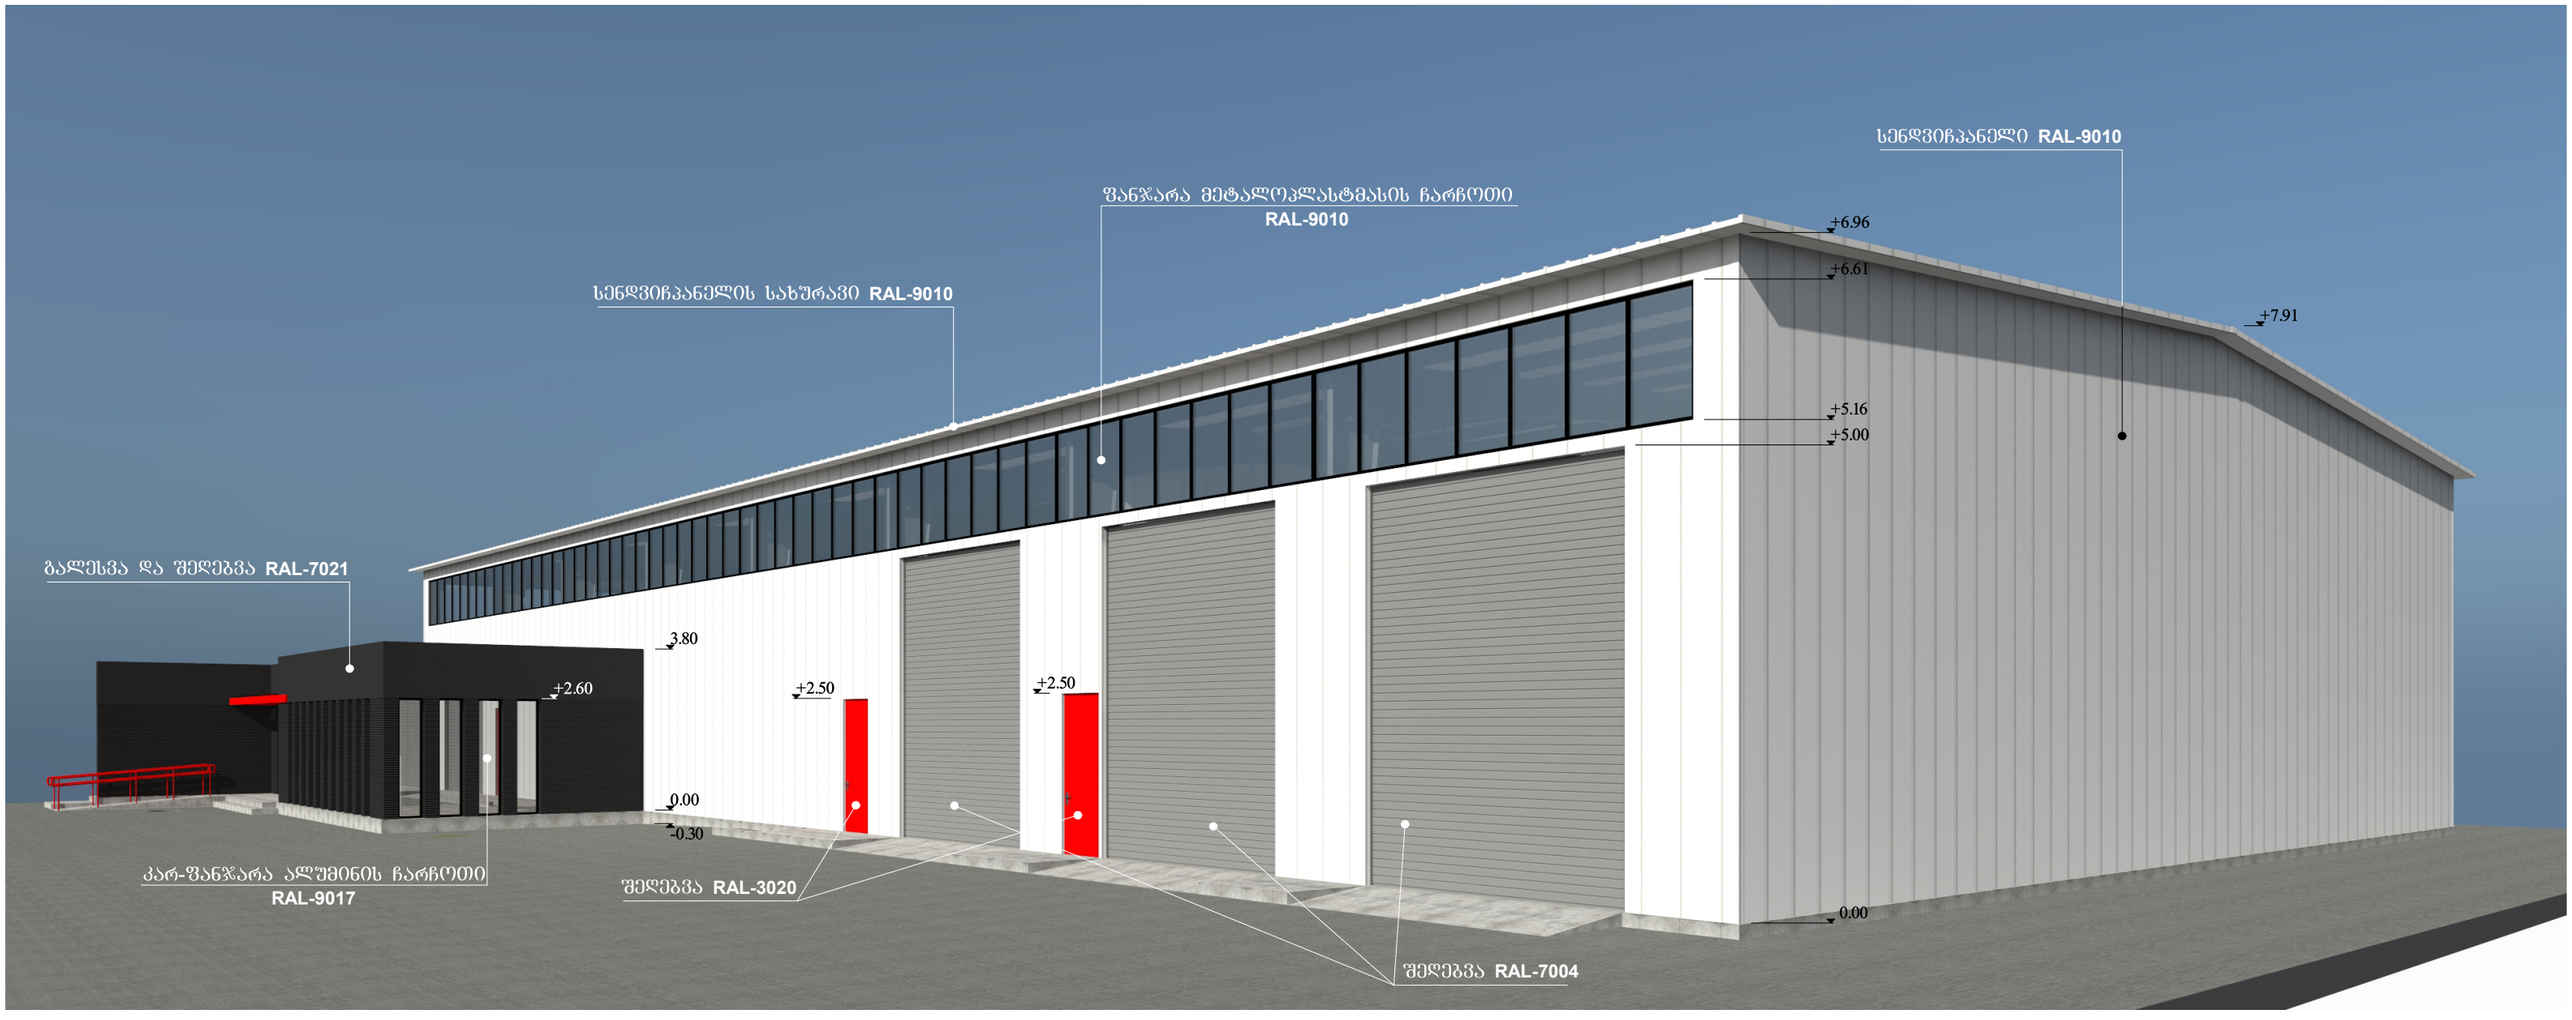

სენდვიჩპანელის სახურავი RAL-9010
ფანჯარა მეტალოპლასტმასის ჩარჩოთი
RAL-9010
+6.96
+6.61
+5.16
+5.00
გალეშვა და შეღებვა RAL-7021
+3.80
+2.60
0.00=508.00
+3.80
+2.60
0.00
-0.30
+2.50
0.00
0.00=508.00
-0.15
შეღებვა RAL-3020
ფანჯარა ალუმინის ჩარჩოთი
RAL-9017
სენდვიჩპანელი RAL-9010
შეღებვა RAL-3020
შეღებვა RAL-7004


სენდვიჩპანელის სახურავი RAL-9010
ფანჯარა მეტალოპლასტმასის ჩარჩოთი
RAL-9010
სენდვიჩპანელი RAL-9010
+6.96
+6.61
+3.80
+2.60
+2.50
0.00
-0.30
+6.61
+5.16
+5.00
0.00
0.00
0.00=508.00
-0.30
შეღებვა RAL-3020
შეღებვა RAL-3020
კარ-ფანჯარა ალუმინის ჩარჩოთი
RAL-9017
გალესვა და შეღებვა RAL-7021
შეღებვა RAL-3020
შეღებვა RAL-7004


+0.30
±0.00=508.00
+1.50
+2.95
+0.00
+0.30
+2.10
+2.60
+3.80
+5.16
+6.61
+6.96
+7.91
RAL-9010
RAL-9010
RAL-9017


სენდვიჩპანელი RAL-9010
ფანჯარა მეტალოპლასტმასის ჩარჩოთი
RAL-9010
სენდვიჩპანელის სახურავი RAL-9010
+6.96
+6.61
+7.91
+5.16
+5.00
გალესვა და შელებვა RAL-7021
3.80
+2.60
+2.50
+2.50
0.00
-0.30
კარ-ფანჯარა ალუმინის ჩარჩოთი
RAL-9017
შელებვა RAL-3020
შელებვა RAL-7004
0.00


ფანჯარა მეტალოპლასტმასის ჩარჩოთი
RAL-9010
+6.96
+6.61
სენდვიჩპანელის სახურავი RAL-9010
ფანჯარა ალუმინის ჩარჩოთი
RAL-9017
+5.16
+5.00
გალესვა და შეღებვა RAL-7021
+3.80
+2.60
+2.50
+2.50
შეღებვა RAL-3020
0.00
-0.30
0.00=508.00
-0.15
სენდვიჩპანელი RAL-9010
შეღებვა RAL-3020
შეღებვა RAL-7004
AMBULANCE