PANTONE Cool Gray 1

არებული შენობა

'0 მინაპაკეტი

სენდვიჩ პანელი Ral 7016

დამაკავშირებელი ბილი

ვიტრაჟები

სენდვიჩ პანელი Ral 7016

სენდვიჩპანელი RAL 9006 EXT01

ლითონის კარი

საკვანძო სართული

+15.45
+15.00
+11.85
+10.800
+9.35
+9.000
+7.90
+6.95
+5.19
+3.95
+3.23
+0.00
-0.60
-0.030
-1.48

5793
6513
13,710
58.188
58.658
56.308

1,000 2,600 1,350 2,600 2,550 2,125 3,225 600
15,450
7,550
950 1,650 2,075 3,225
450 3,600 3,950 2,600 15,600 2,073 3,227 600

303 4,297 2,000 4,000 1,157 4,455 6,437 2,300 3,700 1,600 4,400 2,300 3,652
6,113 5,700 650 4,000 5,700 6,000 6,000 6,200
40,600

A B C D E F G H I

სენდვიჩპანელი RAL 9006

მეტალის კარი RAL 9005

ლითონის მოაჯირი

სენდვიჩპანელი RAL 7016

არსებული შენობა

+15.45
+11.89
+9.93
+7.90
+5.98
+3.95
+2.24
+0.00
-0.60
+10.800
+9.000
+6.95
+5.30
+3.23
-0.030
+0.000

58.512
56.133
6.613

7.461 1.040 1.650 2.075 3.225
4.675 4.705

100 6,100 6,000 6,000 5,700 4,000 650 930 2,000 1,030 1,000 740 6,000 113 335 6,456 14,378
2,580 40,600

I H G F E D C B A A' A1

LEGENDS

ლერძი — ოთახის სახელი
0.01 წრფივი — სართულიოთახის

±0.000 -0.150 — მოპირკეთებული იატაკის ნიშნული კონსტრუქციული ფილის ნიშნული
±0.000 — მოპირკეთებული იატაკის ნიშნული
1 A- — დეტალის № ნახაზის კოდი
1 A-200 — ჭრილის № ნახაზის კოდი
WG00/WB00 — კედლის ტიპი
FLR00 — იატაკის ტიპი

ბეტონის კედელი
ბლოკის კედელი
თაბაშირმუყაოს კედელი

ზოგადი შენიშვნები

დაუშვებელია ნახაზის გაღალოგვა.
ნებისმიერი ხარვეზის/შეზსტობის აღმოჩენის შემთხვევაში დაუყოვნებლივ უნდა ეცნობოს საპროექტო ორგანიზაციას.
ყველა ზომა მოცემულია მილიმეტრებში.
ეს დოკუმენტაცია ინტელექტუალური საკუთრებაა.
ნებისმიერი არასანქცირებული გამოყენება, გამქღავნება, გავრცელება ან შეზღუდება ნებისმიერი ინფორმაციის, შეიძლება გამოიწვიოს პასუხისგებლობა მოქმედი კანონმდებლობის მიხედვით.

არქიტექტორი: TRIA Architecture

პროექტის მენეჯერი

დამკვეთი: შპს "აპტოსი"

პროექტი: აპტოსის საწყობი

სათაური: Elevations A-I, I-A ფასადები

სტატუსი: არქიტექტურული პროექტი

რევიზია 00
თარიღი 25.03.2024
ფორმატი A1
მასშტაბი 1:100

გვ.№ A-301

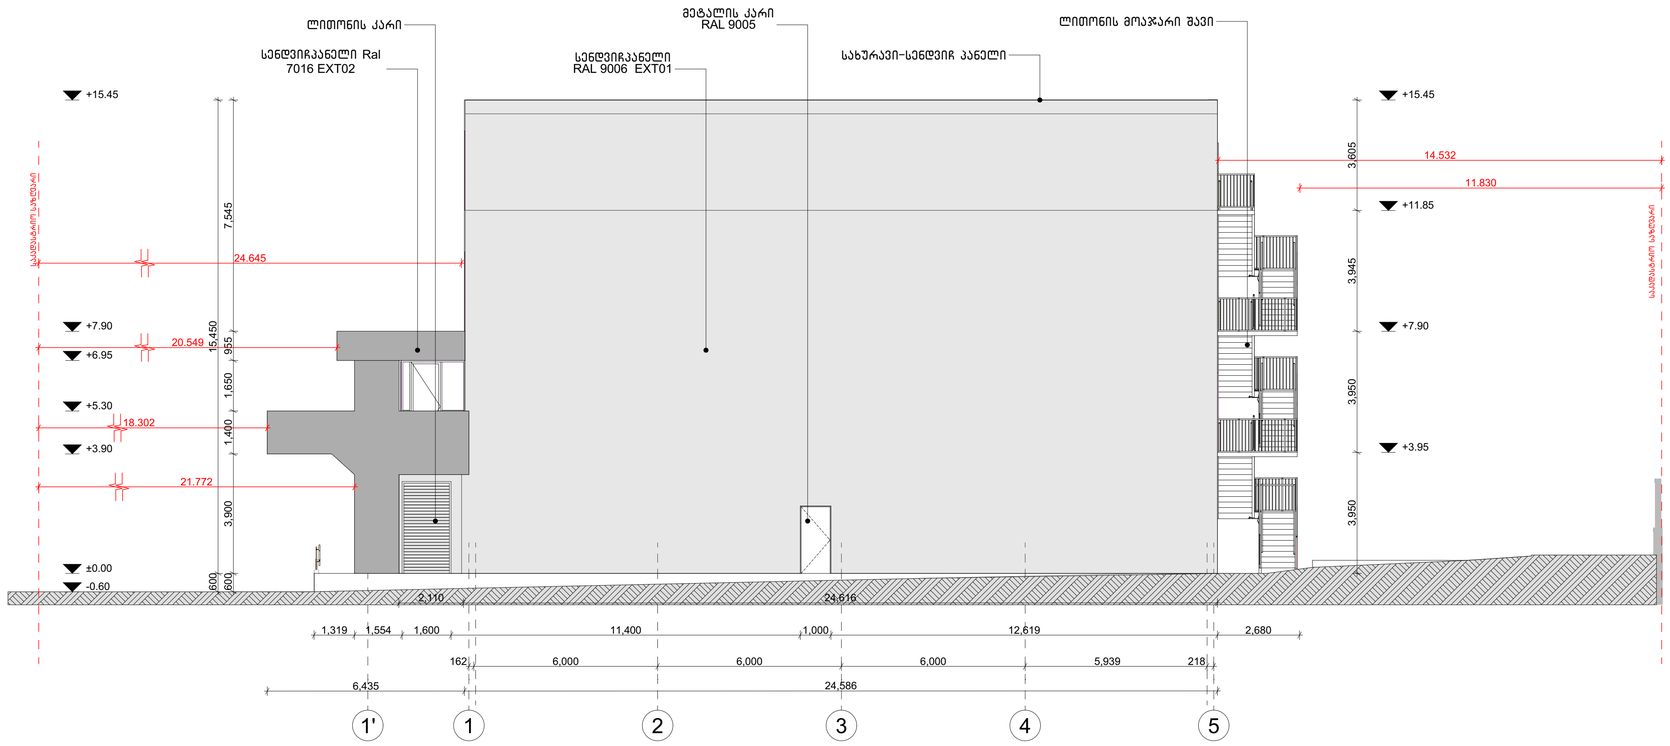

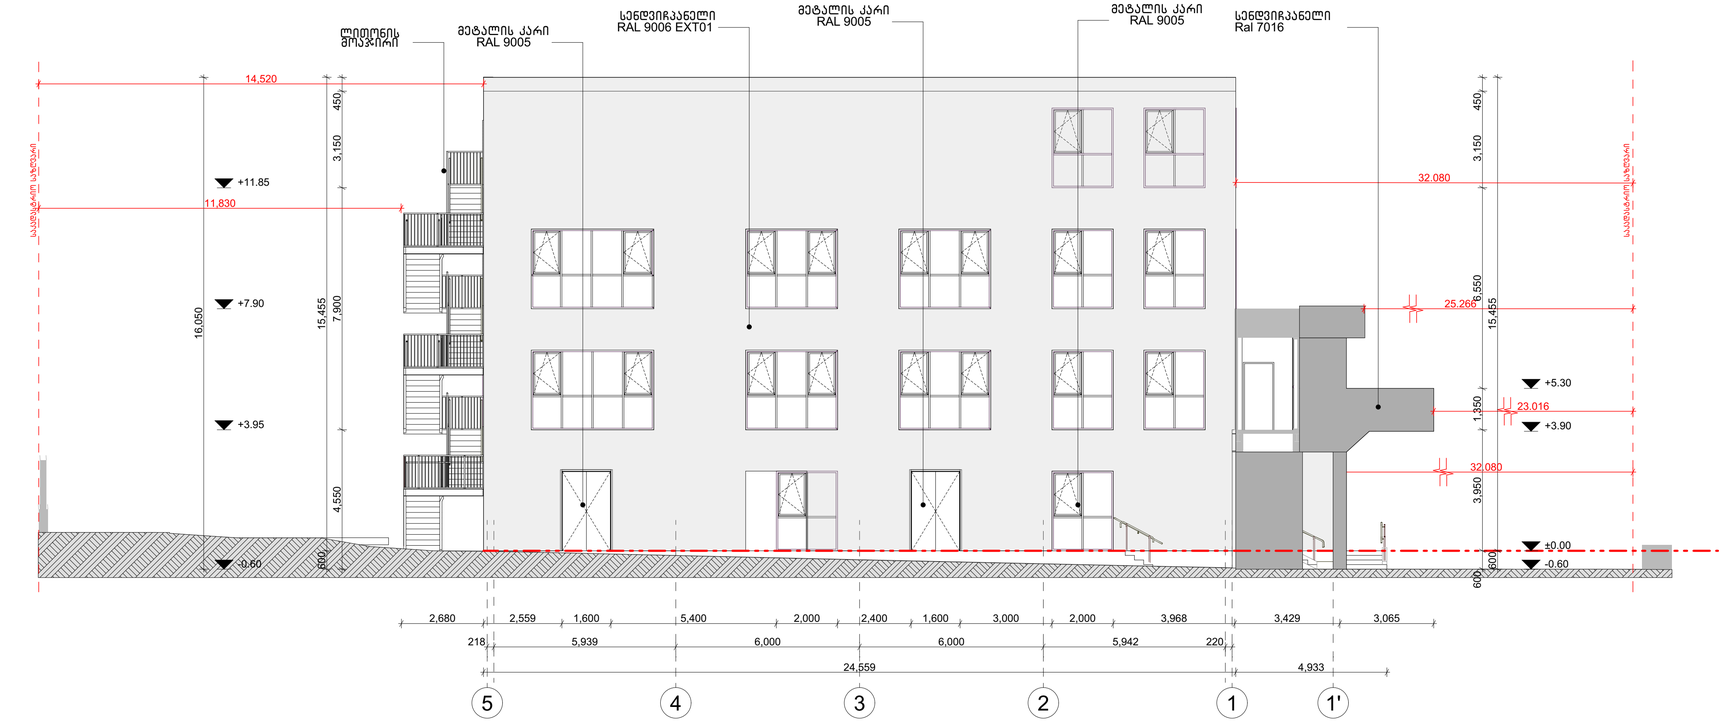

LEGENDS

ლოგი — ობიექტის სახელი
G101 ნომერი — სართულიობიექტის

±0.000 -0.150 — მოპირკეთებული იატაკის ნიშნული კონსტრუქციული ფილის ნიშნული
±0.000 — მოპირკეთებული იატაკის ნიშნული
1 A- — დეტალის № ნახაზის კოდი
1 A-200 — ჭრილის № ნახაზის კოდი
WG00/WB00 — კედლის ტიპი
FLR00 — იატაკის ტიპი

ბეტონის კედელი
ბლოკის კედელი
თაბაშირმუყაოს კედელი

ზოგადი შენიშვნები

დაუშვებელია ნახაზის გადაზომვა.
ნებისმიერი ხარვეზის/შეუსაბამობის აღმოჩენის შემთხვევაში დაუყოვნებლივ ცნობა ეცნობოს საავტორო ორგანიზაციას.
ყველა ზომა მოცემულია მილიმეტრებში.
ეს დოკუმენტაცია ინტელექტუალური საკუთრებაა.
ნებისმიერი არასანქცირებული გამოყენება, გამქრალვება, გავრცელება ან დუბლირება ნებისმიერი ინფორმაციის, შეიძლება გამოიწვიოს პასუხისგებლობა მოქმედი კანონმდებლობის მიხედვით.

არქიტექტორი: TRIA Architecture

პროექტის მენეჯერი

დამკვეთი: შპს "აპტოსი"

პროექტი: აპტოსის საწყობი

სათაური: Elevations 1-5, 5-1 ფასადები

სტატუსი: არქიტექტურული პროექტი

რევიზია	00
თარიღი	25.03.2024
ფორმატი	A1
მასშტაბი	1:100

გვ.№ A-302

LEGENDS

ლოგი — ობიექტის სახელი

G/01 წერტილი — საორიენტაციო ობიექტის

±0.000 / -0.150 — მოპირკეთებული იატაკის ნიშნული / კონსტრუქციული ფილის ნიშნული

±0.000 — მოპირკეთებული იატაკის ნიშნული

1 / A- — დეტალის № ნახაზის ლოტი

1 / A-200 — ჭრილის № ნახაზის ლოტი

WG00/WB00 — კედლის ტიპი

FLR00 — იატაკის ტიპი

ბეტონის კედელი

ბლოკის კედელი

თაბაშირმუყაოს კედელი

განკვლა 1 - 1:50 მ
რაოდენობა: 2

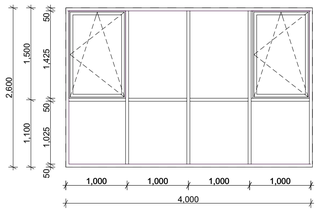

განკვლა 1 - 1:50 მ
რაოდენობა: 4

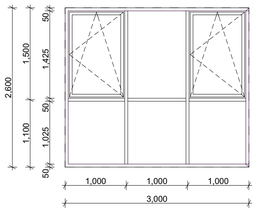

განკვლა 1 - 1:50 მ
რაოდენობა: 2

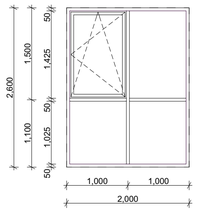

განკვლა 1 - 1:50 მ
რაოდენობა: 12

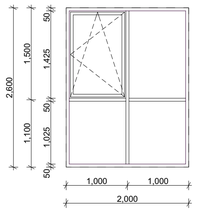

განკვლა 1 - 1:50 მ
რაოდენობა: 1

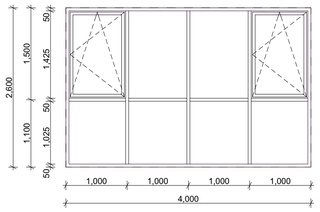

W01 ალუმინის ვიტრაჟი
მასშტაბი 1:50 მ

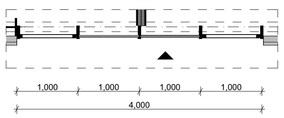

W02 ალუმინის ვიტრაჟი
მასშტაბი 1:50 მ

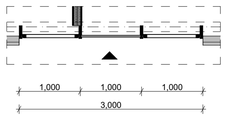

W04 * ალუმინის ვიტრაჟი
მასშტაბი 1:50 მ
ხანძარმედეგობა 45წთ

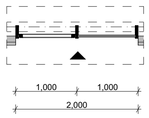

W04 ალუმინის ვიტრაჟი
მასშტაბი 1:50 მ

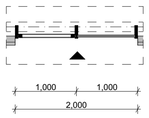

W05 ალუმინის ვიტრაჟი
მასშტაბი 1:50 მ

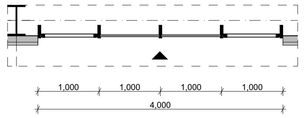

განკვლა 1 - 1:50 მ
რაოდენობა: 1

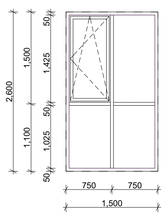

განკვლა 1 - 1:50 მ

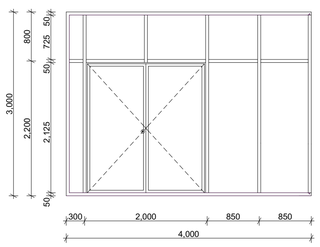

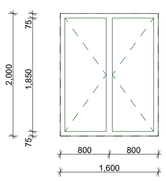

W09
განკვლა 1 - 1:50 მ
რაოდენობა: 2

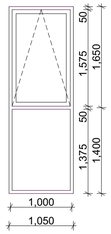

W10
განკვლა 1 - 1:50 მ
რაოდენობა: 3

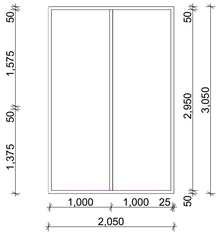

W12
განკვლა 1 - 1:50 მ
რაოდენობა: 1

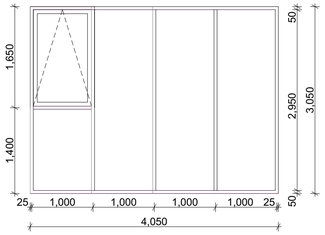

W11
განკვლა 1 - 1:50 მ

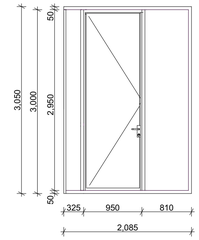

W06 ალუმინის ვიტრაჟი
მასშტაბი 1:50 მ

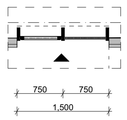

W07 ალუმინის ვიტრაჟი
მასშტაბი 1:50 მ

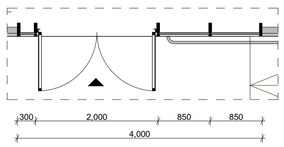

W08 ალუმინის ვიტრაჟი
მასშტაბი 1:50 მ

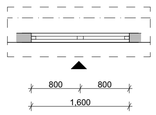

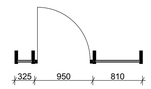

ზოგადი შენიშვნები

დაუშვებელია ნახაზის გადაზომვა.
ნებისმიერი ხარვეზის/შეზსტობის აღმოჩენის შემთხვევაში დაუყოვნებლივ უნდა ეცნობოს საარქიტექტო ორგანიზაციას.
ყველა ზომა მოცემულია მილიმეტრებში.
ეს დოკუმენტაცია ინტელექტუალური საკუთრებაა.
ნებისმიერი არასანქცირებული გამოყენება, გამქღავნება, გავრცელება ან დუბლირება ნებისმიერი ინფორმაციის, შეიძლება გამოიწვიოს პასუხისგებლობა მოქმედი კანონმდებლობის მიხედვით.

არქიტექტორი	პროექტის მენეჯერი	დამკვეთი	პროექტი	სათაური	სტატუსი	რევიზია 00
TRIA Architecture		შპს "აპტოსი"	აპტოსის საწყობი	დეტალური ნახაზები	არქიტექტურული პროექტი	თარიღი 25.03.2024
						ფორმატი A1
						მასშტაბი 1:50

გვ.№ A-351

ჯ-1

მეტალის კარი
ზღურბლის გარეშე
მიმხურავით
რაოდენობა 24ც

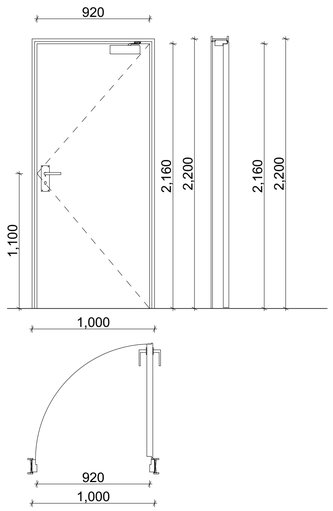

ჯ-1* FR90

მეტალის კარი
ზღურბლის გარეშე
მიმხურავით
რაოდენობა 10ც
ხანძარმედეგობა 90წთ

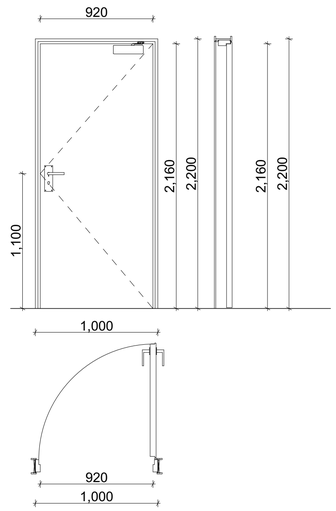

ჯ-2

კარი ზღურბლის
გარეშე მიმხურავით
რაოდენობა 4ც

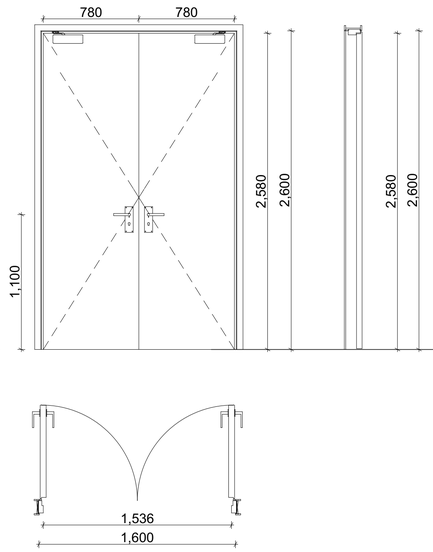

ჯ-3*

კარი ზღურბლის და
მიმხურავის გარეშე
რაოდენობა 6ც

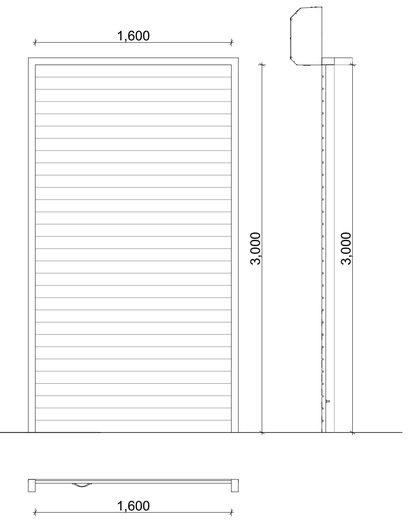

ჯ-3

კარი ზღურბლის და
მიმხურავის გარეშე
რაოდენობა 6ც

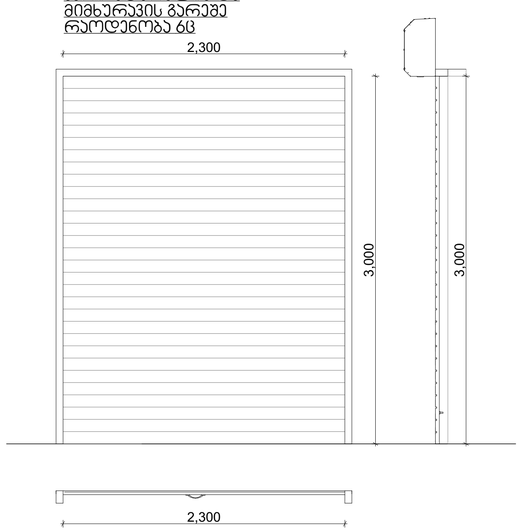

ჯ-4

მეტალის კარი
ზღურბლის გარეშე
მიმხურავით
რაოდენობა 12ც

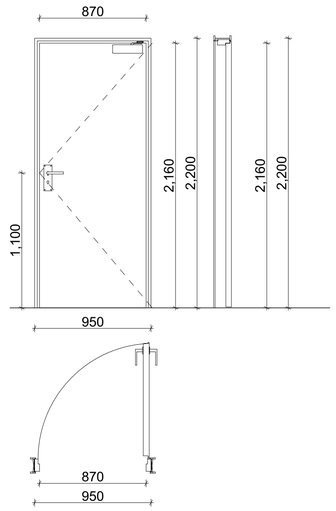

ჯ-5

მინის კარი ზღურბლის
გარეშე მიმხურავით
რაოდენობა 9ც

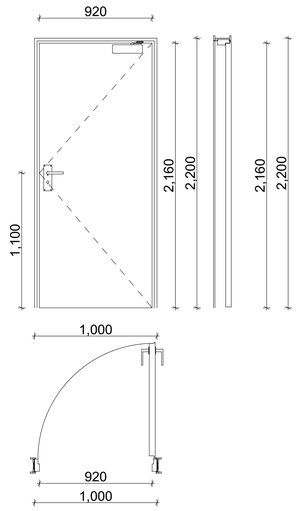

LEGENDS

ლ/ჯი — ოთახის სახელი
D/D1 წრეძარი — სართულიოთახის

±0.000 -0.150 — მოპირკეთებული იატაკის ნიშნული კონსტრუქციული ფილის ნიშნული
±0.000 — მოპირკეთებული იატაკის ნიშნული

1 / A- — დეტალის № ნახაზის კოდი

1 / A-200 — ჭრილის № ნახაზის კოდი

WG00/WB00 — კედლის ტიპი
FLR00 — იატაკის ტიპი

ბეტონის კედელი
ბლოკის კედელი
თაბაშირმუყაოს კედელი

ზოგადი შენიშვნები

დაუშვებელია ნახაზის გადაზომვა.
ნებისმიერი ხარვეზის/უზუსტობის აღმოჩენის შემთხვევაში დაუყოვნებლივ უნდა ეცნობოს საპროექტო ორგანიზაციას.
ყველა ზომა მოცემულია მილიმეტრებში.
ეს დოკუმენტაცია ინტელექტუალური საკუთრებაა.
ნებისმიერი არასანქცირებული გამოყენება, გავრცელება, გავრცელება ან დუბლირება ნებისმიერი ინფორმაციის, შეიძლება გამოიწვიოს პასუხისგებლობა მოქმედი კანონმდებლობის მიხედვით.

არქიტექტორი: TRIA Architecture

პროექტის მენეჯერი

დამკვეთი: შპს "აპტოსი"

პროექტი: აპტოსის საწყობი

სათაური: კარის დეტალური ნახაზები

სტატუსი: არქიტექტურული პროექტი

რევიზია	00
თარიღი	25.03.2024
ფორმატი	A1
მასშტაბი	1:25

გვ.№ A-806

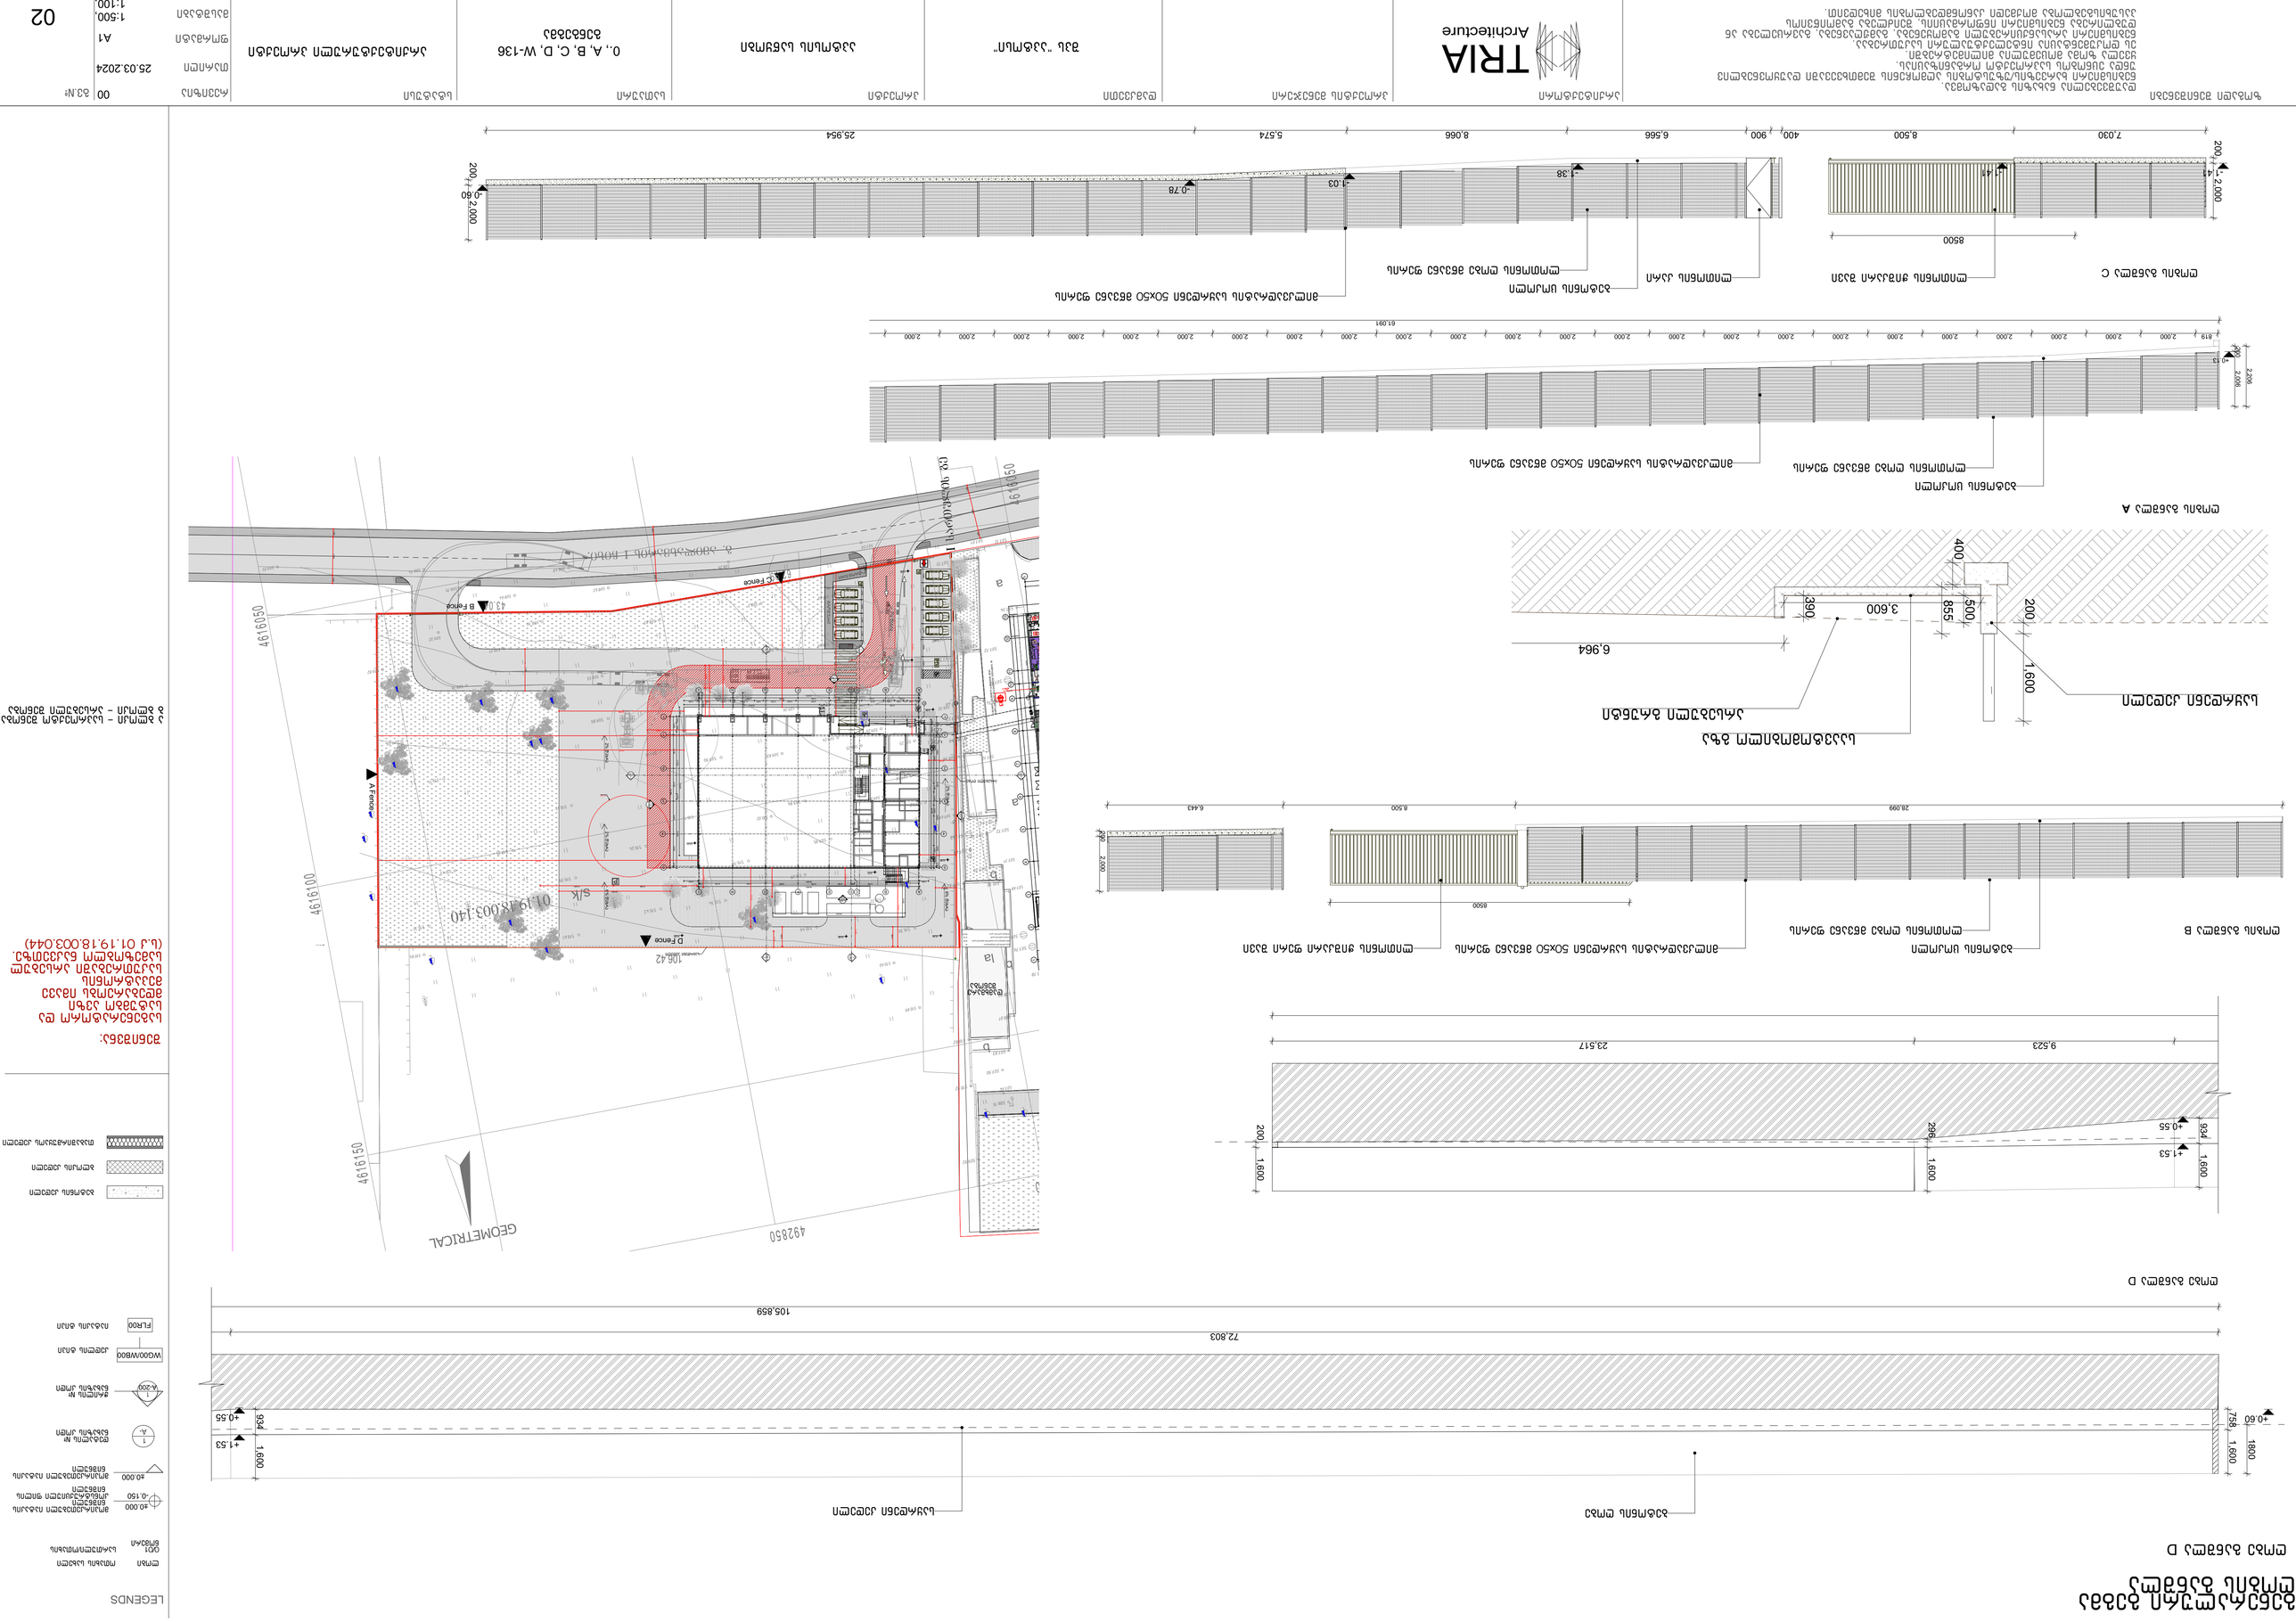

GSPublisherVersion 0.0.100.8

დაუშვებელია ნახაზის გადაზომვა.
ნებისმიერი ხარვეზის/უზუსტობის აღმოჩენის შემთხვევაში დაუყოვნებლივ
უნდა ეცნობოს საპროექტო ორგანიზაციას.
ყველა ზომა მოცემულია მილიმეტრებში.
ეს დოკუმენტაცია ინტელექტუალური საკუთრებაა.
ნებისმიერი არასანქცირებული გამოყენება, gamJRavneba, გავრცელება ან
დუბლირება ნებისმიერი ინფორმაციის, შეიძლება გამოიწვიოს
პასუხისგებლობა მოქმედი კანონმდებლობის მიხედვით.

ზოგადი შენიშვნები რევიზია 00

A1

WG00/WB00

±0.000
-0.150

1
A-200

±0.000

1
A-

LEGENDS

FLR00

არქიტექტორი პროექტის მენეჯერი დამკვეთი პროექტი სათაური სტატუსი

თარიღი

ფორმატი

მასშტაბი

gv.#

გენგეგმა

ლობი ოთახის სახელი

0/01 სართული/ოთახის
ნომერი

მოპირკეთებული იატაკის
ნიშნული
კონსტრუქციული ფილის
ნიშნული

მოპირკეთებული იატაკის
ნიშნული

დეტალის #
ნახაზის კოდი

ჭრილის #
ნახაზის კოდი

კედლის ტიპი

იატაკის ტიპი

ბეტონის კედელი

ბლოკის კედელი

თაბაშირმუყაოს კედელი

აპტოსის საწყობი

არქიტექტურული პროექტი შპს "აპტოსი"

ა ბლოკი - საპროექტო შენობა
ბ ბლოკი - არსებული შენობა

02

0., A, B, C, D, W-136

1:500,

1:100,

25.03.2024

200 2,006

2,206

61,091

819 2,000

+0.13

ლოთონის ღობე მწვანე ფერის

ბეტონის ცოკოლი

მილკვადრატის საყრდენი 50ხ50 მწვანე ფერის

ღობის განშლა A

200 2,000
28,099 8,500 6,443

8500

ლოთონის ღობე მწვანე ფერის

ბეტონის ცოკოლი მილკვადრატის საყრდენი 50ხ50 მწვანე ფერის ლითონის ჭიშკარი ფერი შავი

ღობის განშლა B 200 2,000

7,030 8,500 400 900 6,566 8,066 5,574 25,954

200 2,000

- 1.41 -1.41 -1.38

- 1.03

-0.78

-0.60

8500

ლოთონის ღობე მწვანე ფერის

ბეტონის ცოკოლი

მილკვადრატის საყრდენი 50ხ50 მწვანე ფერის

ლითონის ჭიშკარი შავი ლითონის კარი ღობის განშლა ჩ

758

1800

1,600
+0.60 +0.55

+1.53

934 1,600

72,803

105,859

ბეტონის ღობე საყრდენი კედელი

ღობე განშლა D

+0.55

+1.53

934 1,600

296 1,600

200 1,600

9,523 23,517 500 855 390

3,600

6,964

400

200 1,600

არსებული გრუნტი

საავტომობილო გზა

საყრდენი კედელი

გენერალური გეგმა
ღობის განშლა

საგენერატორო და

სატუმბო ავზი
მდებარეობს იმავე

მეპატრონის

საკუთრებაში არსებულ

სამეზობლო ნაკვეთზე.

(s.k 01.19.18.003.044)

შენიშვნა:

ღობე განშლა D

I სართულის გეგმა

m. 1:200

6300

600

600

600

600

600

600

600

260

240

100

15 18

17
116

1 2 3 4 5 6 7 8 9 11

13

10

12

45 2060

120

სახანძრო სამაშველო სამსახურის მიერ გამოსაყენებელი მისაერთებელი ჰიდრანტის ჭა
გასახდელები

5%

სისტემა

დაწნევის

1460 1460 1460

1460

1260

40

40
40 5400

2

z 18100

1

2

3

4

1

2

3

4

1

2

3

4

1

2

3

4

5

6

7

8

9

10

1
12
13
14
15
16
17
18
19
20
21
2

9

8

7

6

5

4

3

2

1
1

10

12

13

14

15

16

17

18

19

20

21

2

8.00 %
8.00 %

5-1
A-302

24,559

1,240 1,600 11,400 1,000 12,619

3,300 6,162 6,000 6,000 5,939 218

27,859

113 6,000 5,700 650 4,000 5,700 6,000 6,000 6,100 100

6,113 5,700 650 4,000 5,700 6,000 6,000 6,100 100

40,603

3,300 220 5,942 6,000 6,000 5,939 218

9,000 1,600 2,400 2,000 5,400 1,600 2,559
690 1,600 713 1,600 1,982 4,018 5,747 6,301 2,300 3,700 1,600 4,400 2,300 3,652 2,580

1,630 25,535

900 1,750 2,708 900 20,951

6,602

1,630 40,603 2,580

40,603

26,027

22,874

9,318

22,892

4,200 5,118

5,076 4,200
1,400

3,105

2,500 2,500 2,500 2,500 2,500 3,500 2,500 1,500

5,500

2,500 2,500 2,500 2,500

5,500

31,972

58,735

58,588

14,320

5,369

1,500

3,000

3,600

22,897

10,685

4,735

8,500

7,700

3,600

3,600

20,400

3,473

4,578 10,689 13,400

10,720

8,726 2,309 4,641 1,150 840 24,843

2,197

14,460

5,413
1,561

5,266

5,875

24,223

400900 8,625

2,620

+0.56 +0.60

-0.06

-0.60

±0.00

-1.49

-0.70

-0.60

+0.60

-0.01

R 7.50

R 7.50

A-F
A-302

1-5
A-302

F-A

A-302

1

A-201

1

A-201

2
A-201

2
A-201

A Fence

B Fence

C Fence

D Fence

არსებული ღობე

საყრდენი კედელი

2% დახრა 2% დახრა 6% დახრა

6% დახრა 2% დახრა

7% დახრა 2% დახრა

ტროტუარი

trotuAari

დამხმარე
შენობა

3

A-202

3

A-202

507.12

507.72

507.72
507.52

507.72

507.71

507.68

507.94

509.92

512.02

510.92

510.82

509.33

508.98

507.76

507.13

507.01

507.16

507.34

507.55

507.46

507.53

507.55

507.74

507.50

507.45
507.59

507.64

507.70

507.70

507.40

507.69

507.46

510.30

507.76

507.79

507.78

508.02

508.01

507.83

507.90

508.15

გ. ამილახვარის I ჩიხი.

la

a

a

b

b

b

509.69

509.32

509.29

509.70

510.22

510.44

510.60

510.89

510.07

509.81

509.42

509.50

509.25

509.26

509.19

509.25
509.24

509.26
509.46

509.82

509.76

509.99

510.02

510.45

509.63

510.84

509.95

510.28

507.50

508.26

508.48

508.74
509.05

509.50

509

509.23

.82

509.00

508.70

508.90

509.55

507.80

507.80
508.50

509.30

508.00

507.60

510.11

510.35

510.17

510.24

510.11

509.80

509.90

510.19

510.71

510.61
510.39

510.46

509.95

509.22

510.39

510.42
510.34

509.86

GEOMETRICAL

492800

s/k 01.19.18.003.140

509.32

508.75

507.75
508.3

508.83

508.62

508.64

509.21

43.04

62.99

66 15.

4 54.

106.42

492850

4616050

4616150

4616100

4616050

10

E

E

A

A

B

B

3 3

5 5

G

G

H

H

I

I

2 2

1 1

F

F

C

C

D

D

4 4

1' 1'

A2

A1 A'

1,500

7,000

1,500
1,500 7,000 1,500

1,500 7,000 1,500

4,274

4,156

ტექ.ეკონომიკური მაჩვენებლები: მ2
კიბის უჯრედისა და სადარბაზოს ფართობი (კვ.მ).: 86.98
საოფისე ფართობი (კვ.მ).: 32.38
სასაწყობე ფართობი (კვ.მ).: 893.59