x =□/0.4
x =16,00/0.4=40,00

საავდასტრო საზღვარი

საავდასტრო საზღვარი

40.00

16,00

სატრანსპორტო ზონა 1-ის ყვითელი ტაქა

x =□/0.4
x =33.68/0.4=84.2

სიგრძის საანგარიშო სიბრტყე

საზოგადოებრივი სივრცის შეკავება

საავდასტრო საზღვარი

საავდასტრო საზღვარი

33.68

28.69

4.98

4.98

9.97

84.05

+15.75

+12.60

+9.45

+6.30

+3.15

□0.00=421.70

STUDIO9
Architectural Design
www.studio9.ge

საპროექტო ორგანიზაცია
ორგანიზაციის დასახელება

შ.პ.ს. "სტუდია 9"

პროექტის დასახელება
ქალაქ თბილისი

მრავალფუნქციური ჯომჯოლაქსი /შენობა

მისამართი:
ქალაქი, ქუჩა

ქ. თბილისი, ლადო ასათიანის № 22
ს/კ 01.18031068003

შენიშვნა:
ტექსტი

1. ნახაზზე ზომები მოცემულია მეტრებში.
2. ექსპლუატაციაში მიღებამდე პროექტში შესაძლებელია განხორციელდეს ცვლილებები.
3. ნახაზის ყველა ცვლილება მშენებლობის პროცესში შეთანხმებული უნდა იყოს პროექტის ავტორთან.

არქიტექტურული ნაწილი

პროექტის სტატუსი	შეს. თარიღი
სტადია პროექტი	

შემსრულებლები

თანამდებობა	სახელი,გვარი	ხელმოწერა
დირექტორი	ზ. წიკლაური	
პრ. ავტორი	მ. ჩხაიძე	
არქიტექტორი	გ. გენდაძე	
არქიტექტორი	ე. ნაბეიშვილი	
	დ. ხიზანიშვილი	
	მ. ზაქარეიშვილი	
ვიზუალისტი	მ. გონდაური	

ნახაზის დასახელება
ჭრილი 5-5

ფურცელი №	სულ.	ფურცლის ზომა
		□3

მასშტაბი 1:250

2020 წ

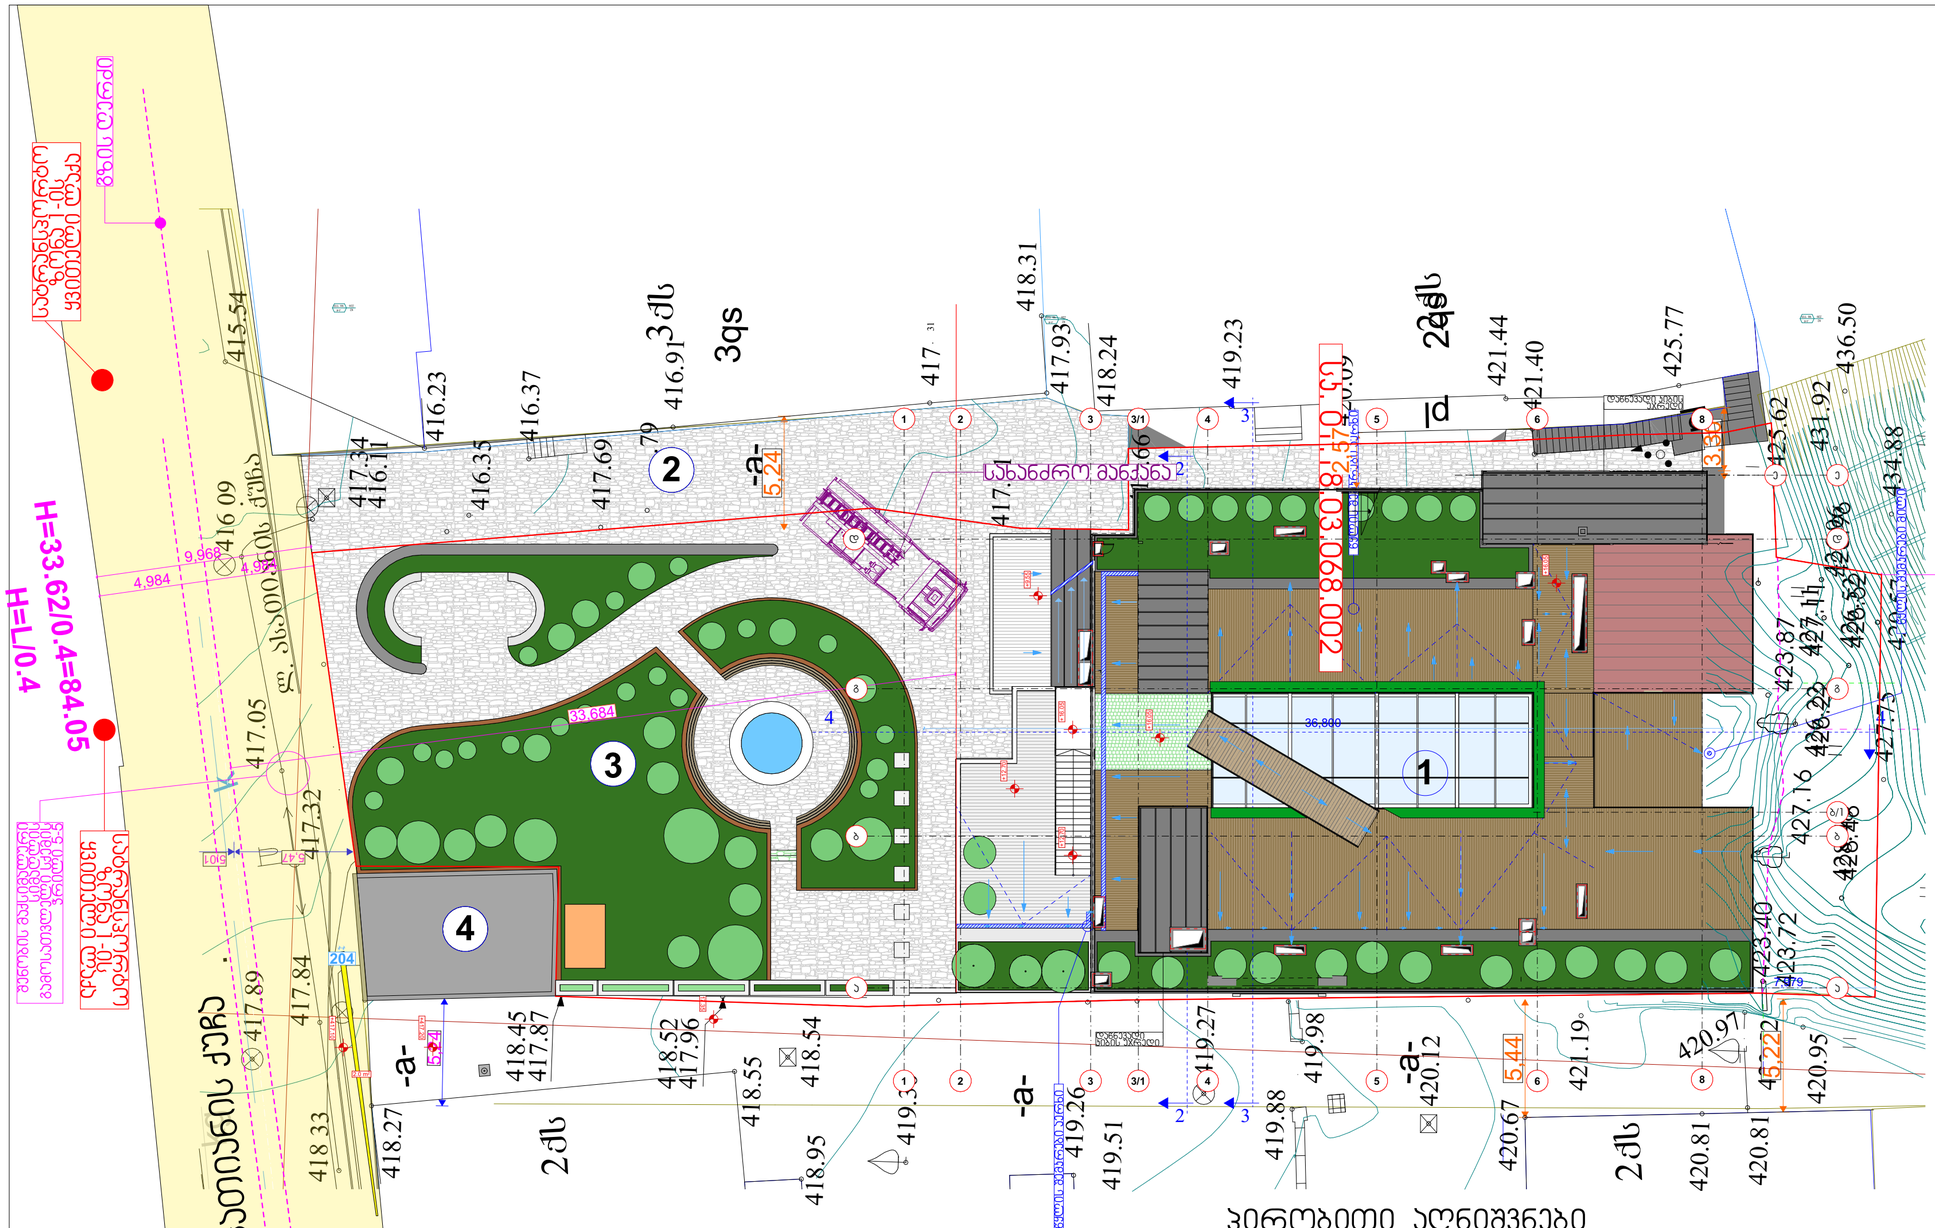

პირობითი აღნიშვნები

1. მრავალფუნქციური კომპლექსი-შენობა;
2. შენობასთან მისასვლელი გზა;
3. სკვერი;
4. თელასის ჯიხური.

STUDIO9
Architectural Design
www.studio9.ge

კომპანიის დასახელება
Company name
შ.პ.ს. "სტუდია 9"

პროექტის დასახელება
Job Title
მრავალფუნქციური კომპლექსი/შენობა

მისამართი:
Address
ქ. ბათილისი, ლადო ასათიანის № 22
ს/კ 01.18.03.068.003

ს.ს.01.15.05.094.039

გენგეგმა

წითელი ხაზი

არქიტექტურული ნაწილი

ინდექსი INDEX	ფურც. რაოდ. PAGES	ფორმატის ზომა
3	21	A2
მასშტაბი. Drawing Scale	1:500	

2021 წ