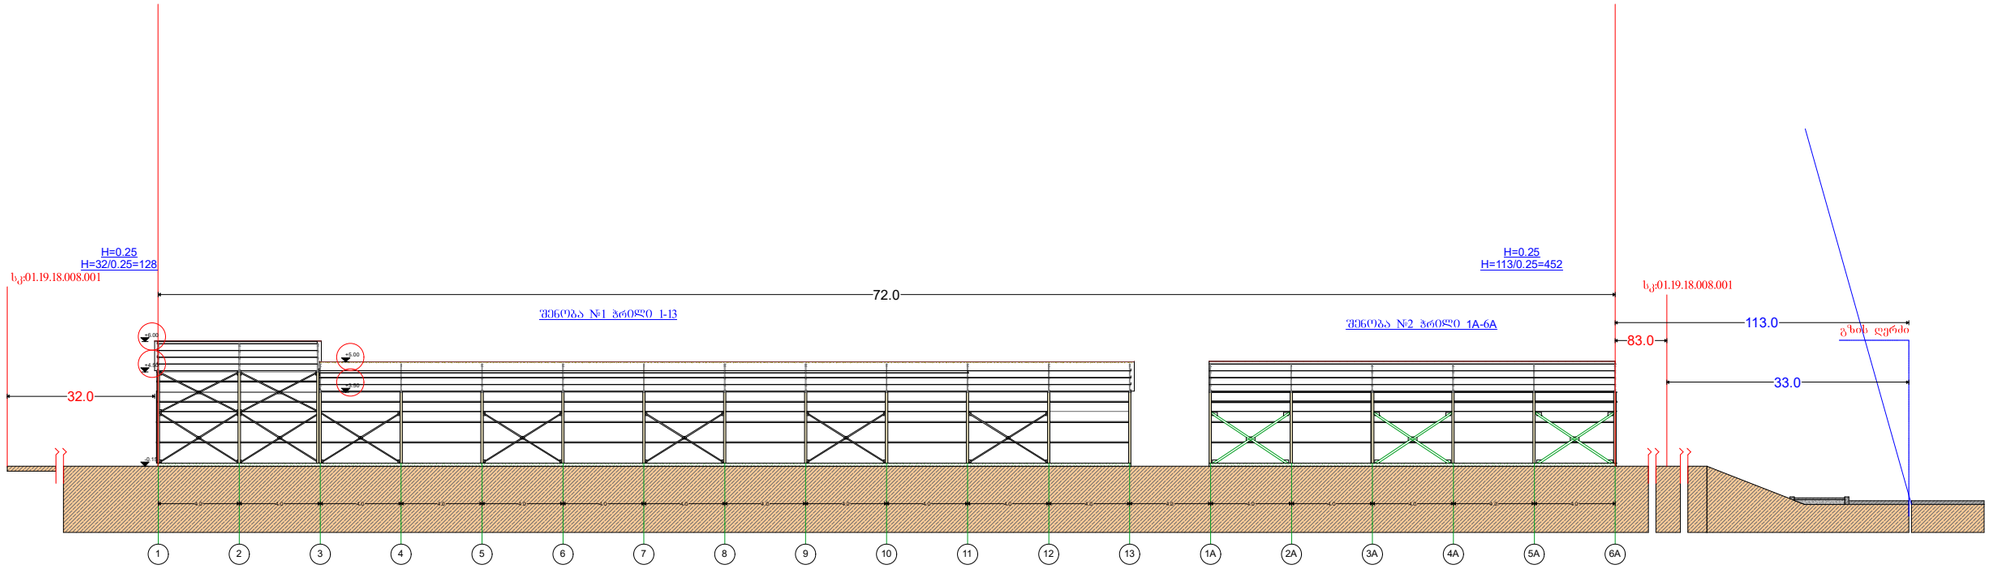

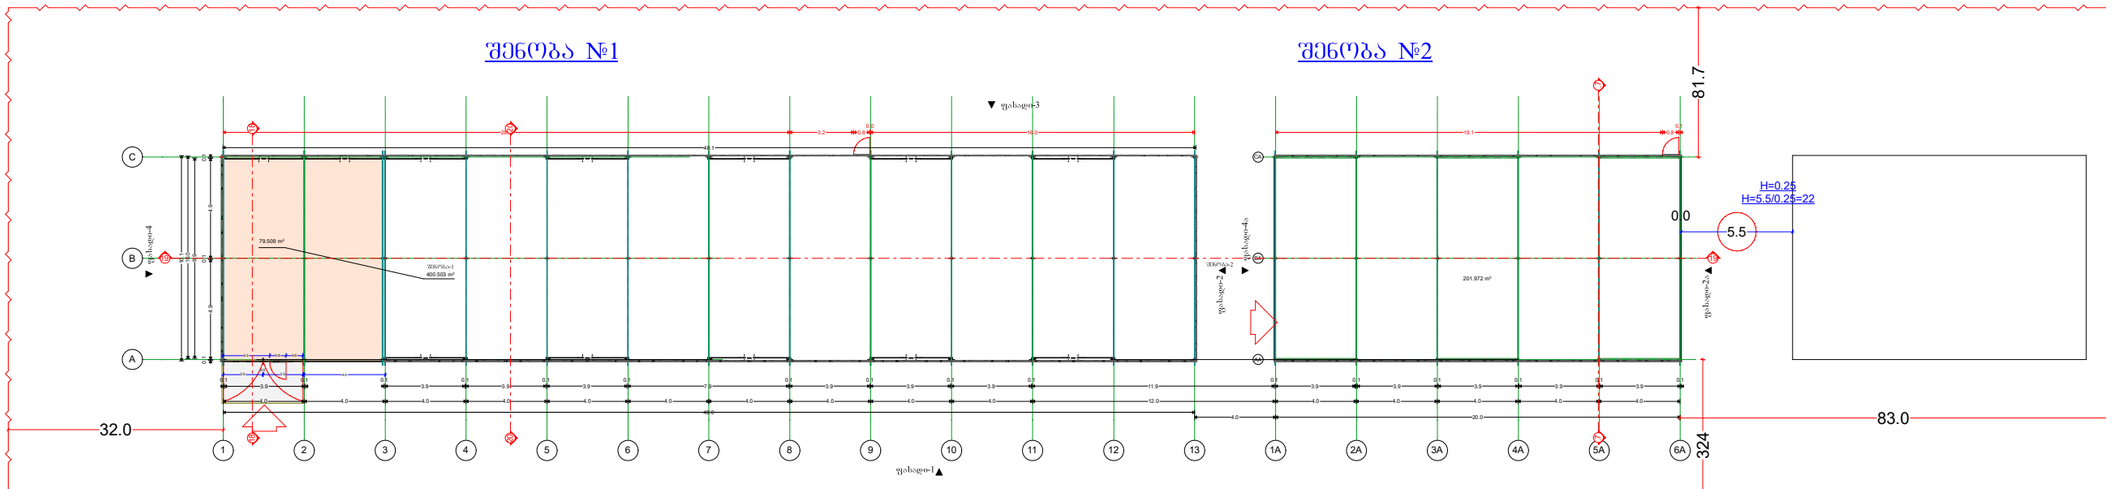

ფორმატი	დაკვეთა №	ფაილის სახელი
A3		

ექსპლიკაცია:

სიმაღლის განსაზღრის სქემა

პირობითი ნიშნები:

შენიშვნები:

დამკვეთი	ბესარიონ ჩირგაძე
მისამართი	
პროექტის სახელწოდება	

თანამდებობა	გვარი	ხელმოწერა
დირექტორი		
პრ.მთარქიტექტორი	ი. შუბლაძე	

მისამართი

მასშტაბი	1-100 მ.	ნახაზი
თარიღი	2021 წ.	

სტადია		ფურცელი
არქ. პრ.		