ARCHICAD EDUCATION VERSION

შპს "ბიზნეს ჯგუფი
L.T.D. " BMG GROUP"
ს/კ 406128239
შარტავას ქ. №14
598 66 70 70
557 98 08 99
groupbmg@yahoo.com



ავტოსადგომი-219.7 სმოძრაო-255.9	475.6 მ2
გარე ავტ.-56.5	
დამხმარე-84.1	
სადარბაზო/კიბის უჯრედი-35.6	

ობიექტის მისამართი	ქ.თბილისი ცოტნე დადიანის ქ. 138-140
ნახაზის დასახელება	გეგმა -2.80 ნიშნულზე

ტექნიკური დირექტორი:		ზაზა ბასილაძე
არქიტექტორი:		გაბრიელ გურგენიძე
დაინტერესებული პირი:		ზვიადი იმედაშვილი
მასშტაბი:		ფურცელი A3
თარიღი:	2024წ.	

ARCHICAD EDUCATION VERSION
L.T.D. " BMG GROUP"
ს/კ 406128239
შარტავას ქ. №14
598 66 70 70
557 98 08 99
groupbmg@yahoo.com



ავტოსადგომი-125,4 სამოძრაო-238,5	363.9 მ2
დამხმარე-20,6	
კიბის უჯრედი-77,3	
კომერციული-81.5	

ობიექტის მისამართი	ქობილისი ცოტნე დადიანის ქ. 138-140
ნახაზის დასახელება	გეგმა -0,00 ნიშნულზე

ტექნიკური დირექტორი:		ზაზა ბასილაძე
არქიტექტორი:		გაბრიელ გურგენიძე
დაინტერესებული პირი:		ზვიადი იმედაშვილი
მასშტაბი:		ფურცელი A3
თარიღი:	2024წ.	

საპროექტო დოკუმენტაციის ეკზემპლარი

ARCHICAD EDUCATION VERSION

შპს "ბიზნეს ჯგუფი ბრმ"
L.T.D. " BMG GROUP"
ს/კ 406128239
შარტავას ქ. №14
598 66 70 70
557 98 08 99
groupbmg@yahoo.com

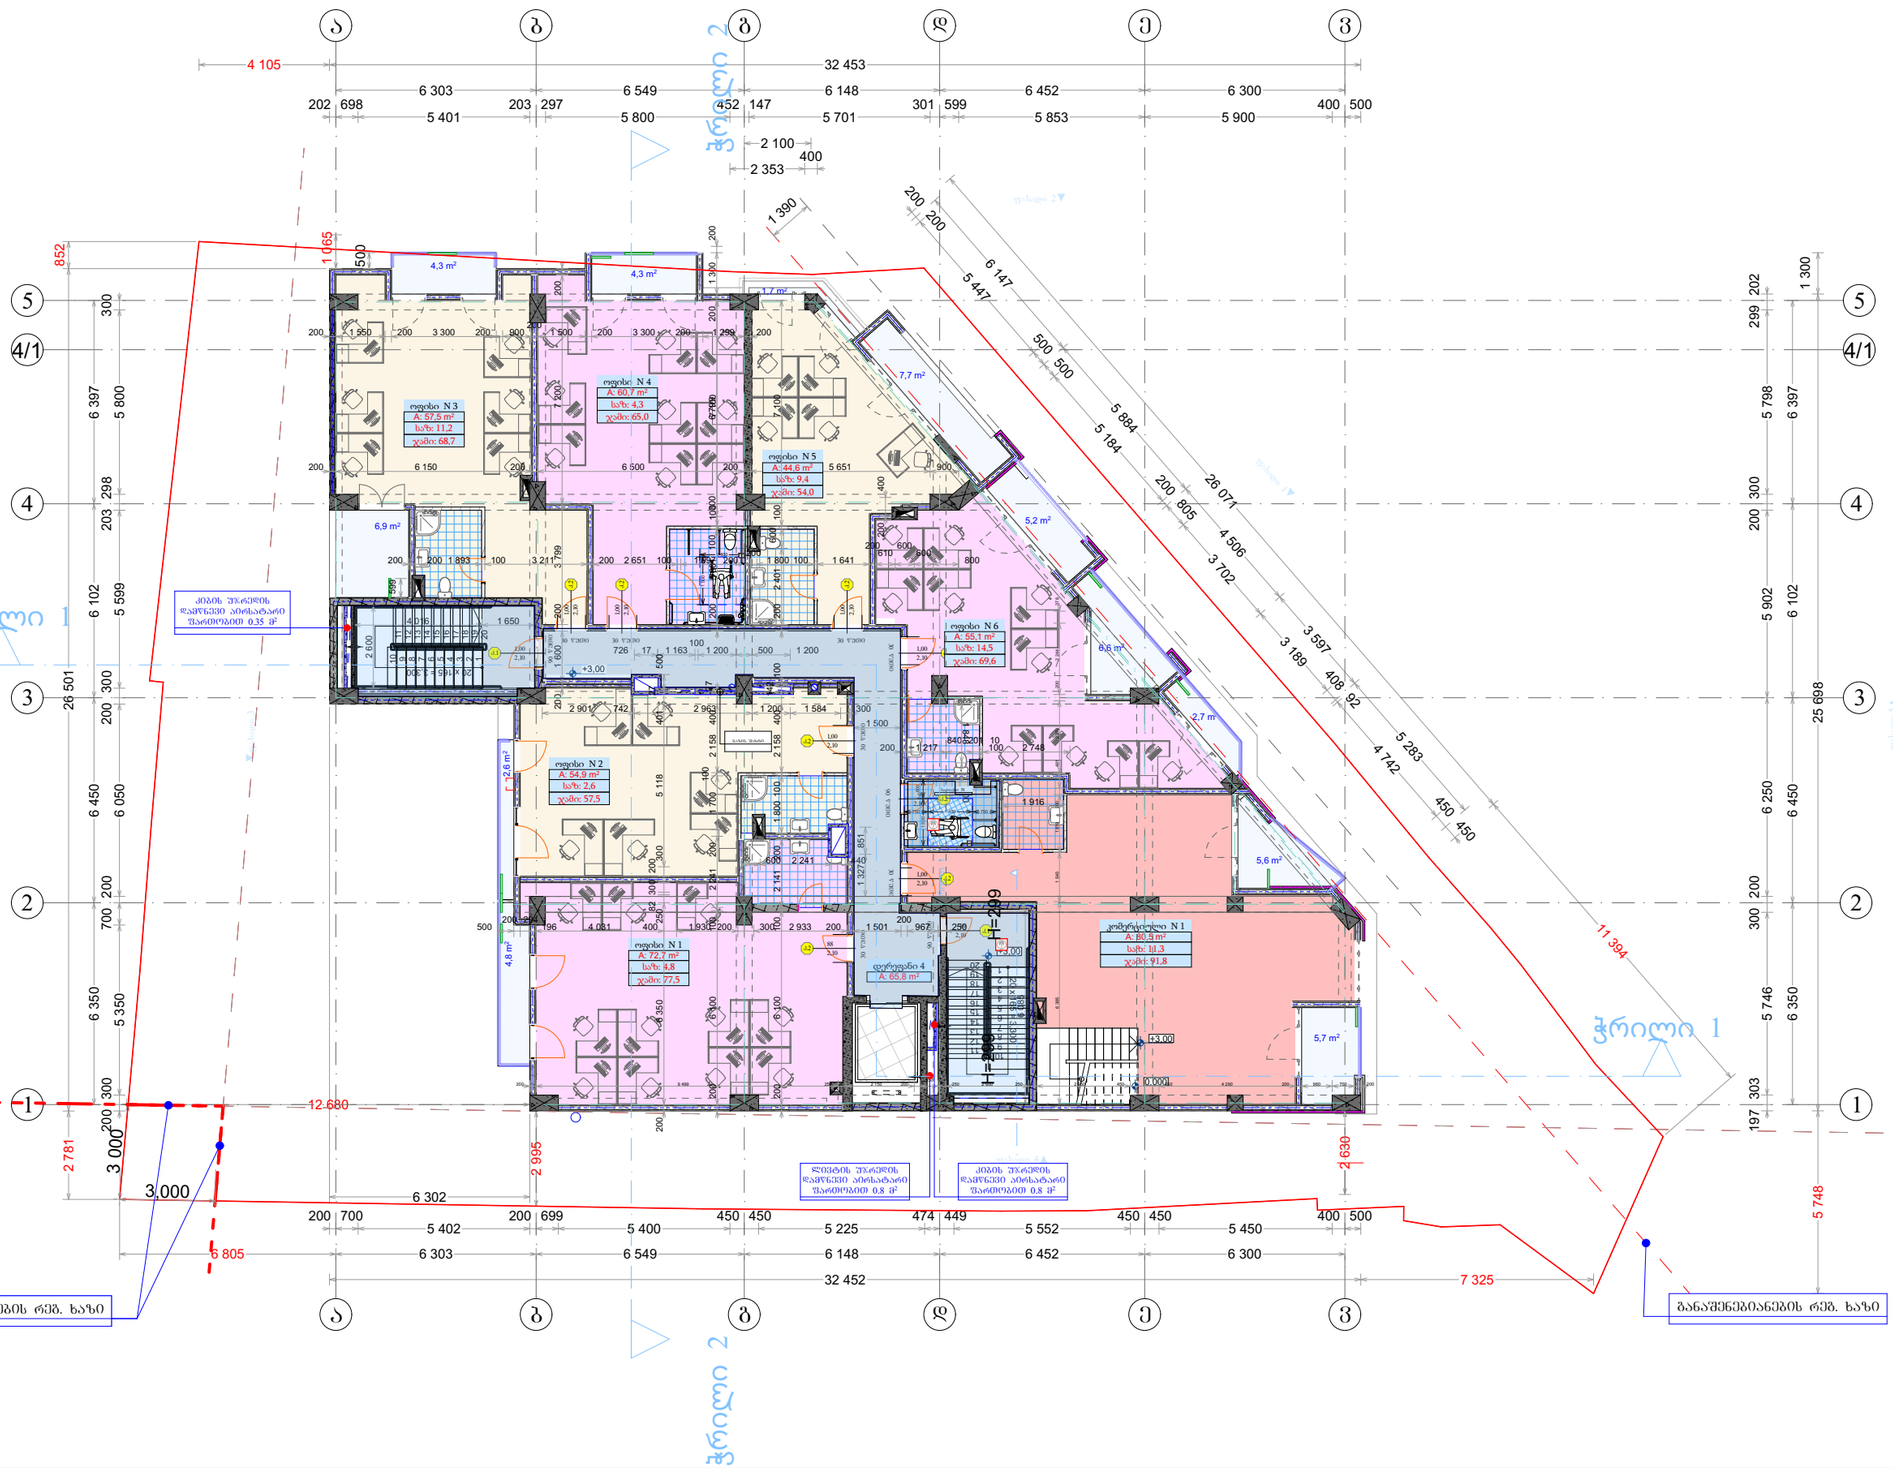

საოფისე-345.5

საზაფხულო-58.1

დამხმარე-6.0

კიბის უჯრედი-65.8

კომერციული-80.5

ობიექტის მისამართი	ქ.თბილისი ცოტნე დადიანის ქ. 138-140
ნახაზის დასახელება	გეგმა +3,00 ნიშნულზე

ტექნიკური დირექტორი:		ზაზა ბასილაძე
არქიტექტორი:		გაბრიელ გურგენიძე
დაინტერესებული პირი:		ზვიადი იმედაშვილი
მასშტაბი:		ფურცელი A3
თარიღი:	2024წ.	

SOS

ARCHICAD EDUCATION VERSION

შპს "ბიზნეს ჯგუფი ბრძ"
L.T.D. " BMG GROUP"
ს/კ 406128239
შარტავას ქ. №14
598 66 70 70
557 98 08 99
groupbmg@yahoo.com

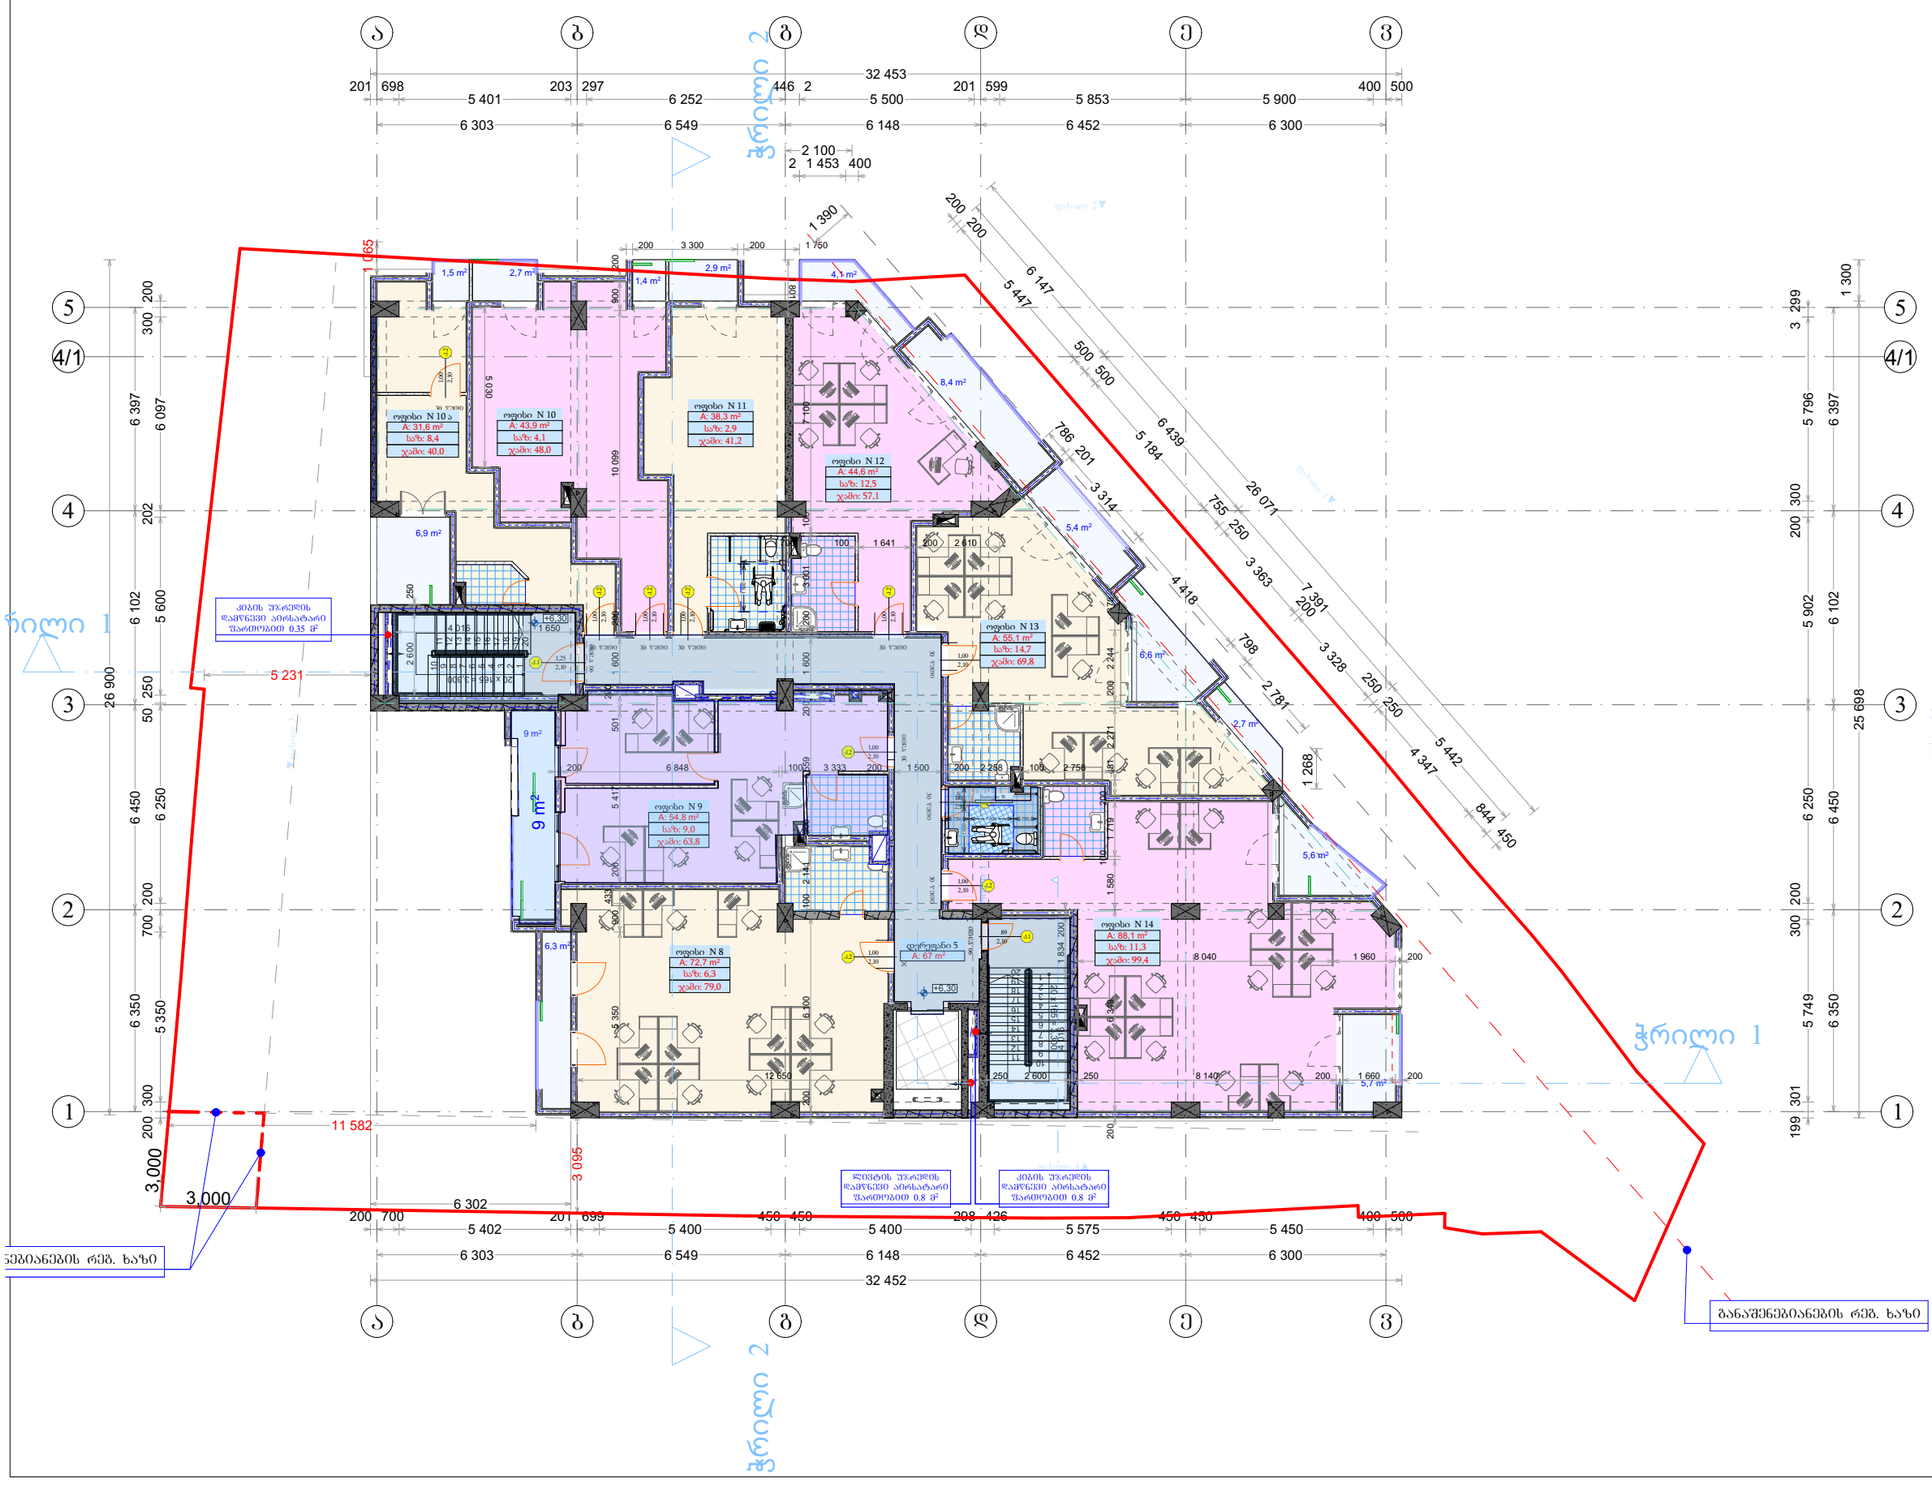

ოფისი-429.1

საზაფხულო-69.2

დამხმარე-6.0

კიბის უჯრედი-67

ობიექტის მისამართი	ქ.თბილისი ცოტნე დადიანის ქ. 138-140	
ნახაზის დასახელება	გეგმა +6,30 ნიშნულზე	
ტექნიკური დირექტორი:		ზაზა ბასილაძე
არქიტექტორი:		გაბრიელ გურგენიძე
დაინტერესებული პირი:		ზვიადი იმედაშვილი
მასშტაბი:		ფურცელი A3
თარიღი:	2024წ.	

ARCHICAD EDUCATION VERSION
შპს "ბიზნეს ჯგუფი ბრძ"
L.T.D. " BMG GROUP"
ს/კ 406128239
შარტავას ქ. №14
598 66 70 70
557 98 08 99
groupbmg@yahoo.com



ოფისი-433.7

საზაფხულო-67.2

დამხმარე-6.0

კიბის უჯრედი-67

ობიექტის მისამართი	ქ.თბილისი ცოტნე დადიანის ქ. 138-140	
ნახაზის დასახელება	გეგმა +9.60 ნიშნულზე	
ტექნიკური დირექტორი:		ზაზა ბასილაძე
არქიტექტორი:		გაბრიელ გურგენიძე
დაინტერესებული პირი:		ზვიადი იმედაშვილი
მასშტაბი:		ფურცელი A3
თარიღი:	2024წ.	

ARCHICAD EDUCATION VERSION

შპს "ბმგ ჯგუფი"
L.T.D. " BMG GROUP"
ს/კ 406128239
შარტავას ქ. №14
598 66 70 70
557 98 08 99
groupbmg@yahoo.com



ოფისი-433.6

საზაფხულო-68.9

დამხმარე-6.0

კიბის უჯრედი-67

ობიექტის მისამართი	ქ.თბილისი ცოტნე დადიანის ქ. 138-140	
ნახაზის დასახელება	გეგმა +12.9 ნიშნულზე	
ტექნიკური დირექტორი:		ზაზა ბასილაძე
არქიტექტორი:		გაბრიელ გურგენიძე
დაინტერესებული პირი:		ზვიადი იმედაშვილი
მასშტაბი:		ფურცელი A3
თარიღი:	2024წ.	

ARCHICAD EDUCATION VERSION

შპს "ბიმეგრუპი"
L.T.D. " BMG GROUP"
ს/კ 406128239
შარტავას ქ. №14
598 66 70 70
557 98 08 99
groupbmg@yahoo.com

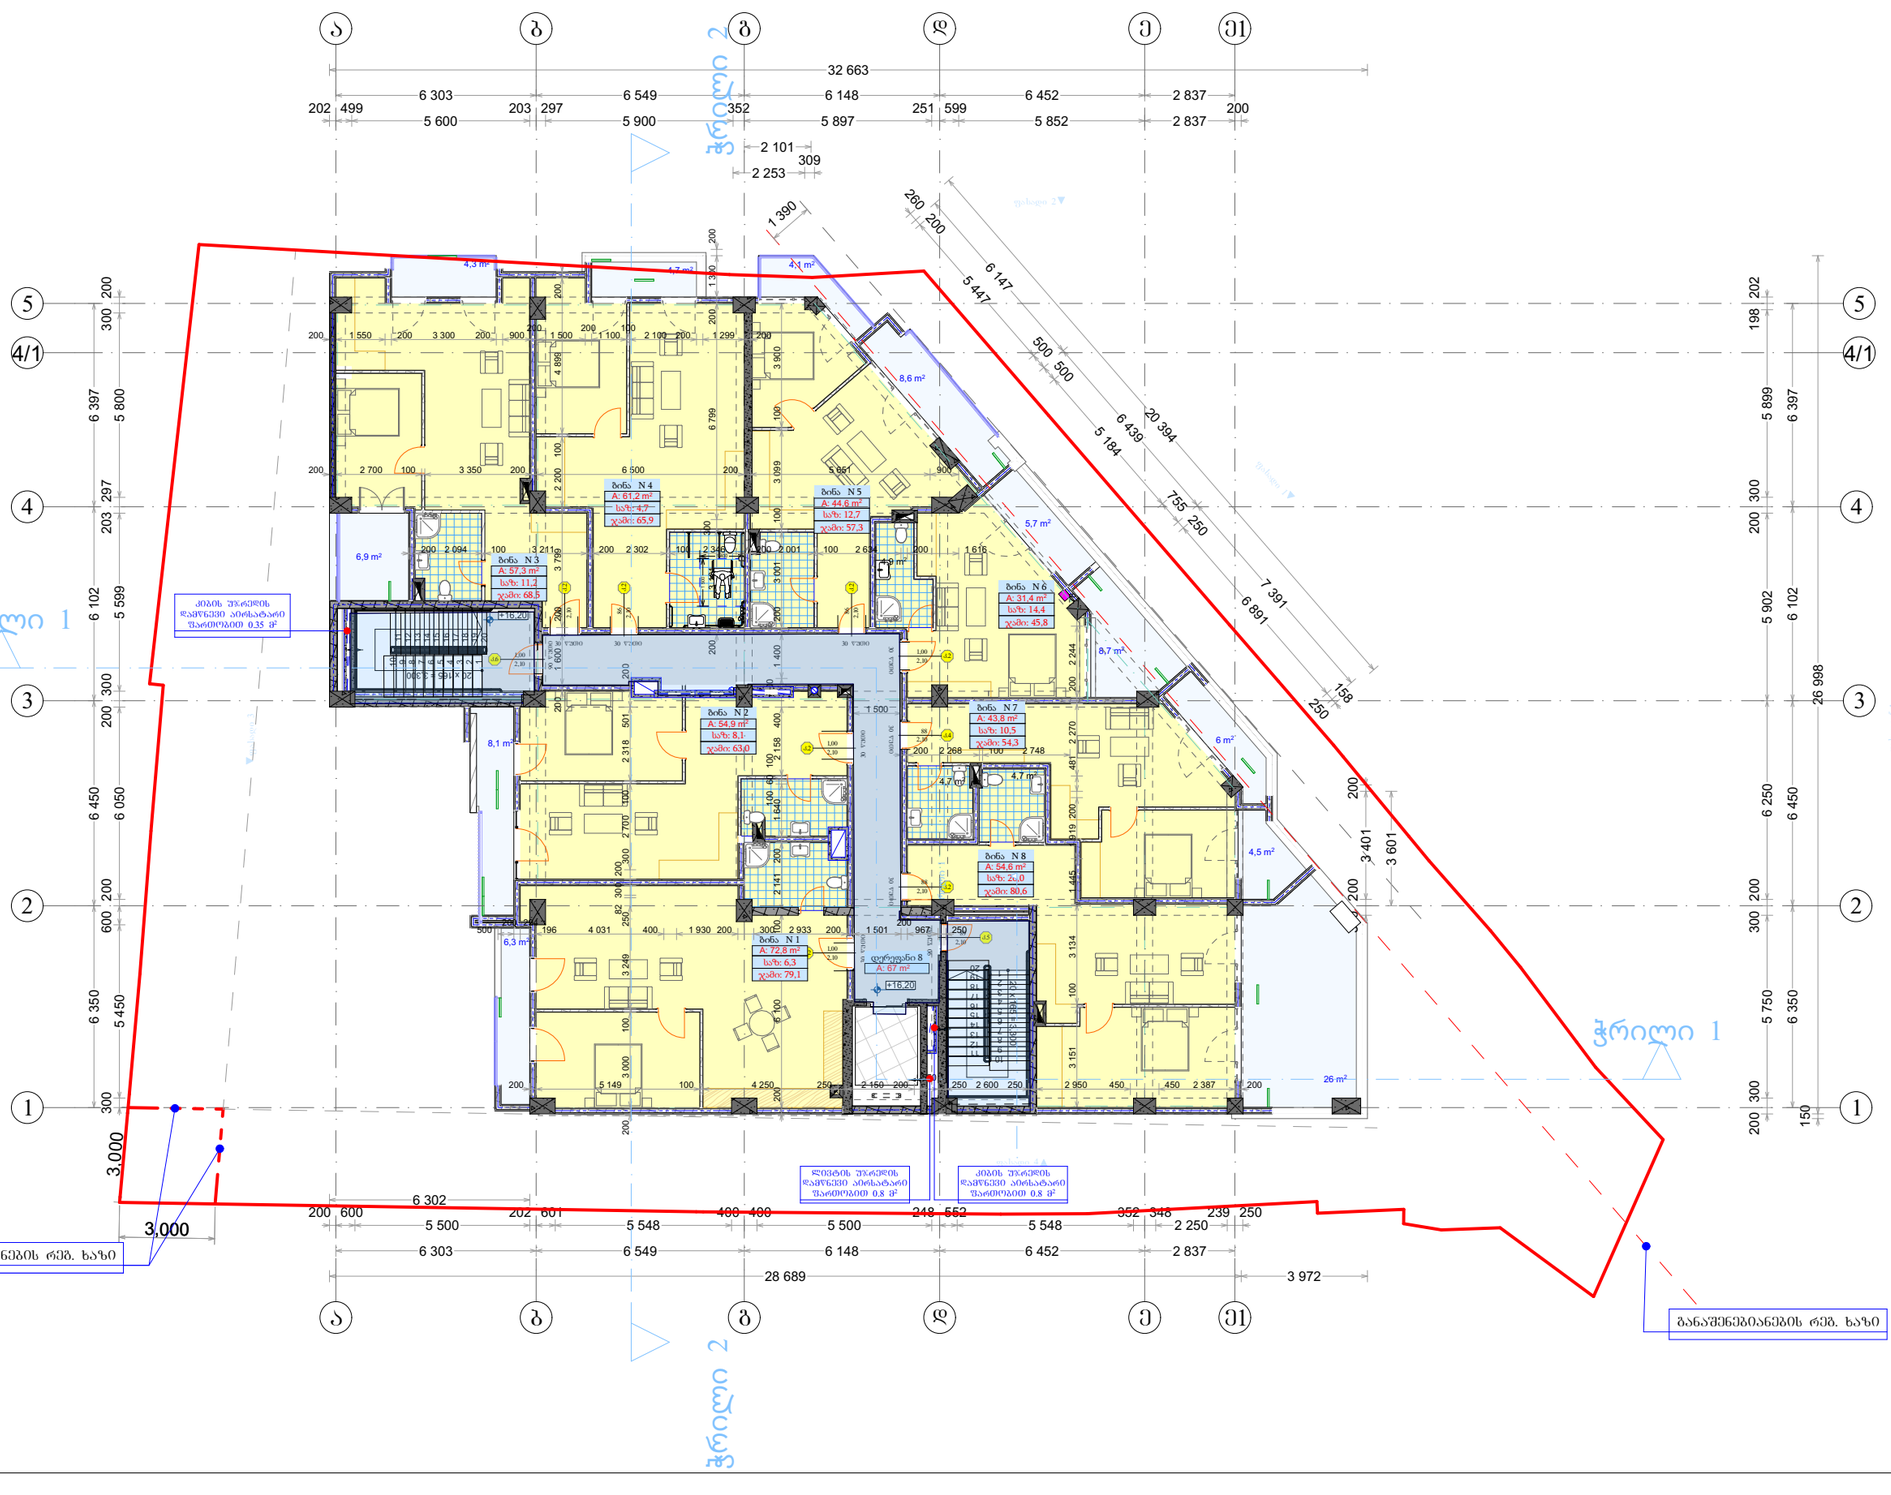

საცხოვრებელი-420.6

საზაფხულო-93.9

კიბის უჯრედი-67

ობიექტის მისამართი	ქ.თბილისი ცოტნე დადიანის ქ. 138-140	
ნახაზის დასახელება	გეგმა +16.20 ნიშნულზე	
ტექნიკური დირექტორი:		ზაზა ბასილაძე
არქიტექტორი:		გაბრიელ გურგენიძე
დაინტერესებული პირი:		ზვიადი იმედაშვილი
მასშტაბი:		ფურცელი A3
თარიღი:	2024წ.	

ARCHICAD EDUCATION VERSION

შპს "ბმგ ჯგუფი"
L.T.D. " BMG GROUP"
ს/კ 406128239
შარტავას ქ. №14
598 66 70 70
557 98 08 99
groupbmg@yahoo.com

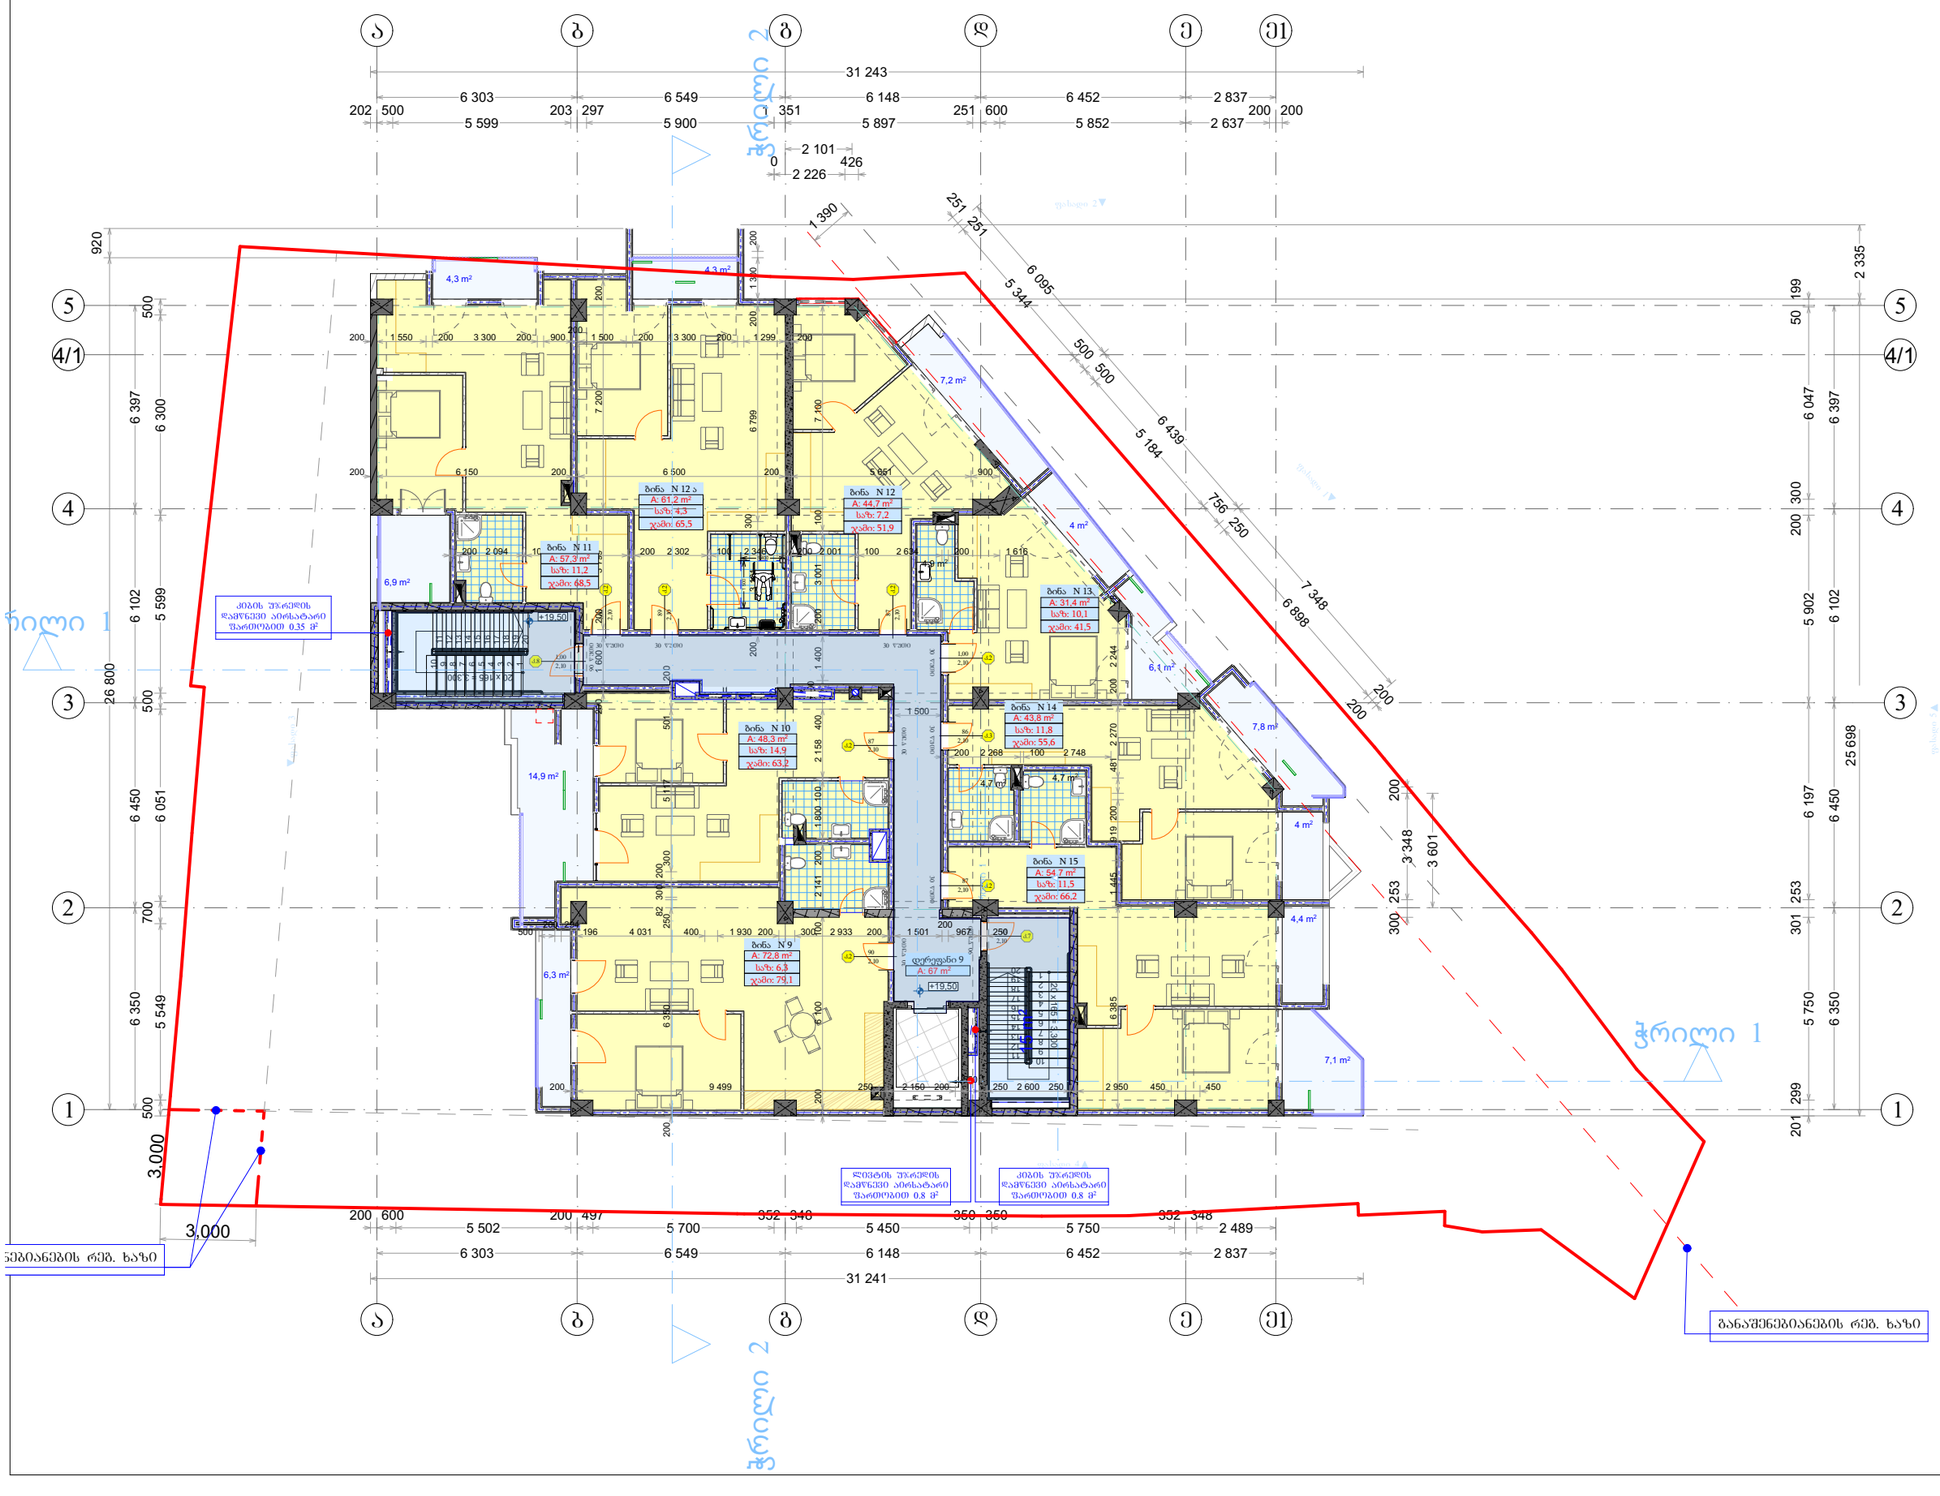

საცხოვრებელი-414.2

საზაფხულო-77.3

კიბის უჯრედი-67

ობიექტის მისამართი	ქ.ბილისი ცოტნე დადიანის ქ. 138-140
ნახაზის დასახელება	გეგმა +19.50 ნიშნულზე

ტექნიკური დირექტორი:		ზაზა ბასილაძე
არქიტექტორი:		გაბრიელ გურგენიძე
დაინტერესებული პირი:		ზვიადი იმედაშვილი
მასშტაბი:		ფურცელი A3
თარიღი:	2024წ.	

ARCHICAD EDUCATION VERSION

შპს "ბმგ ჯგუფი"
L.T.D. " BMG GROUP"
ს/კ 406128239
შარტავას ქ. №14
598 66 70 70
557 98 08 99
groupbmg@yahoo.com

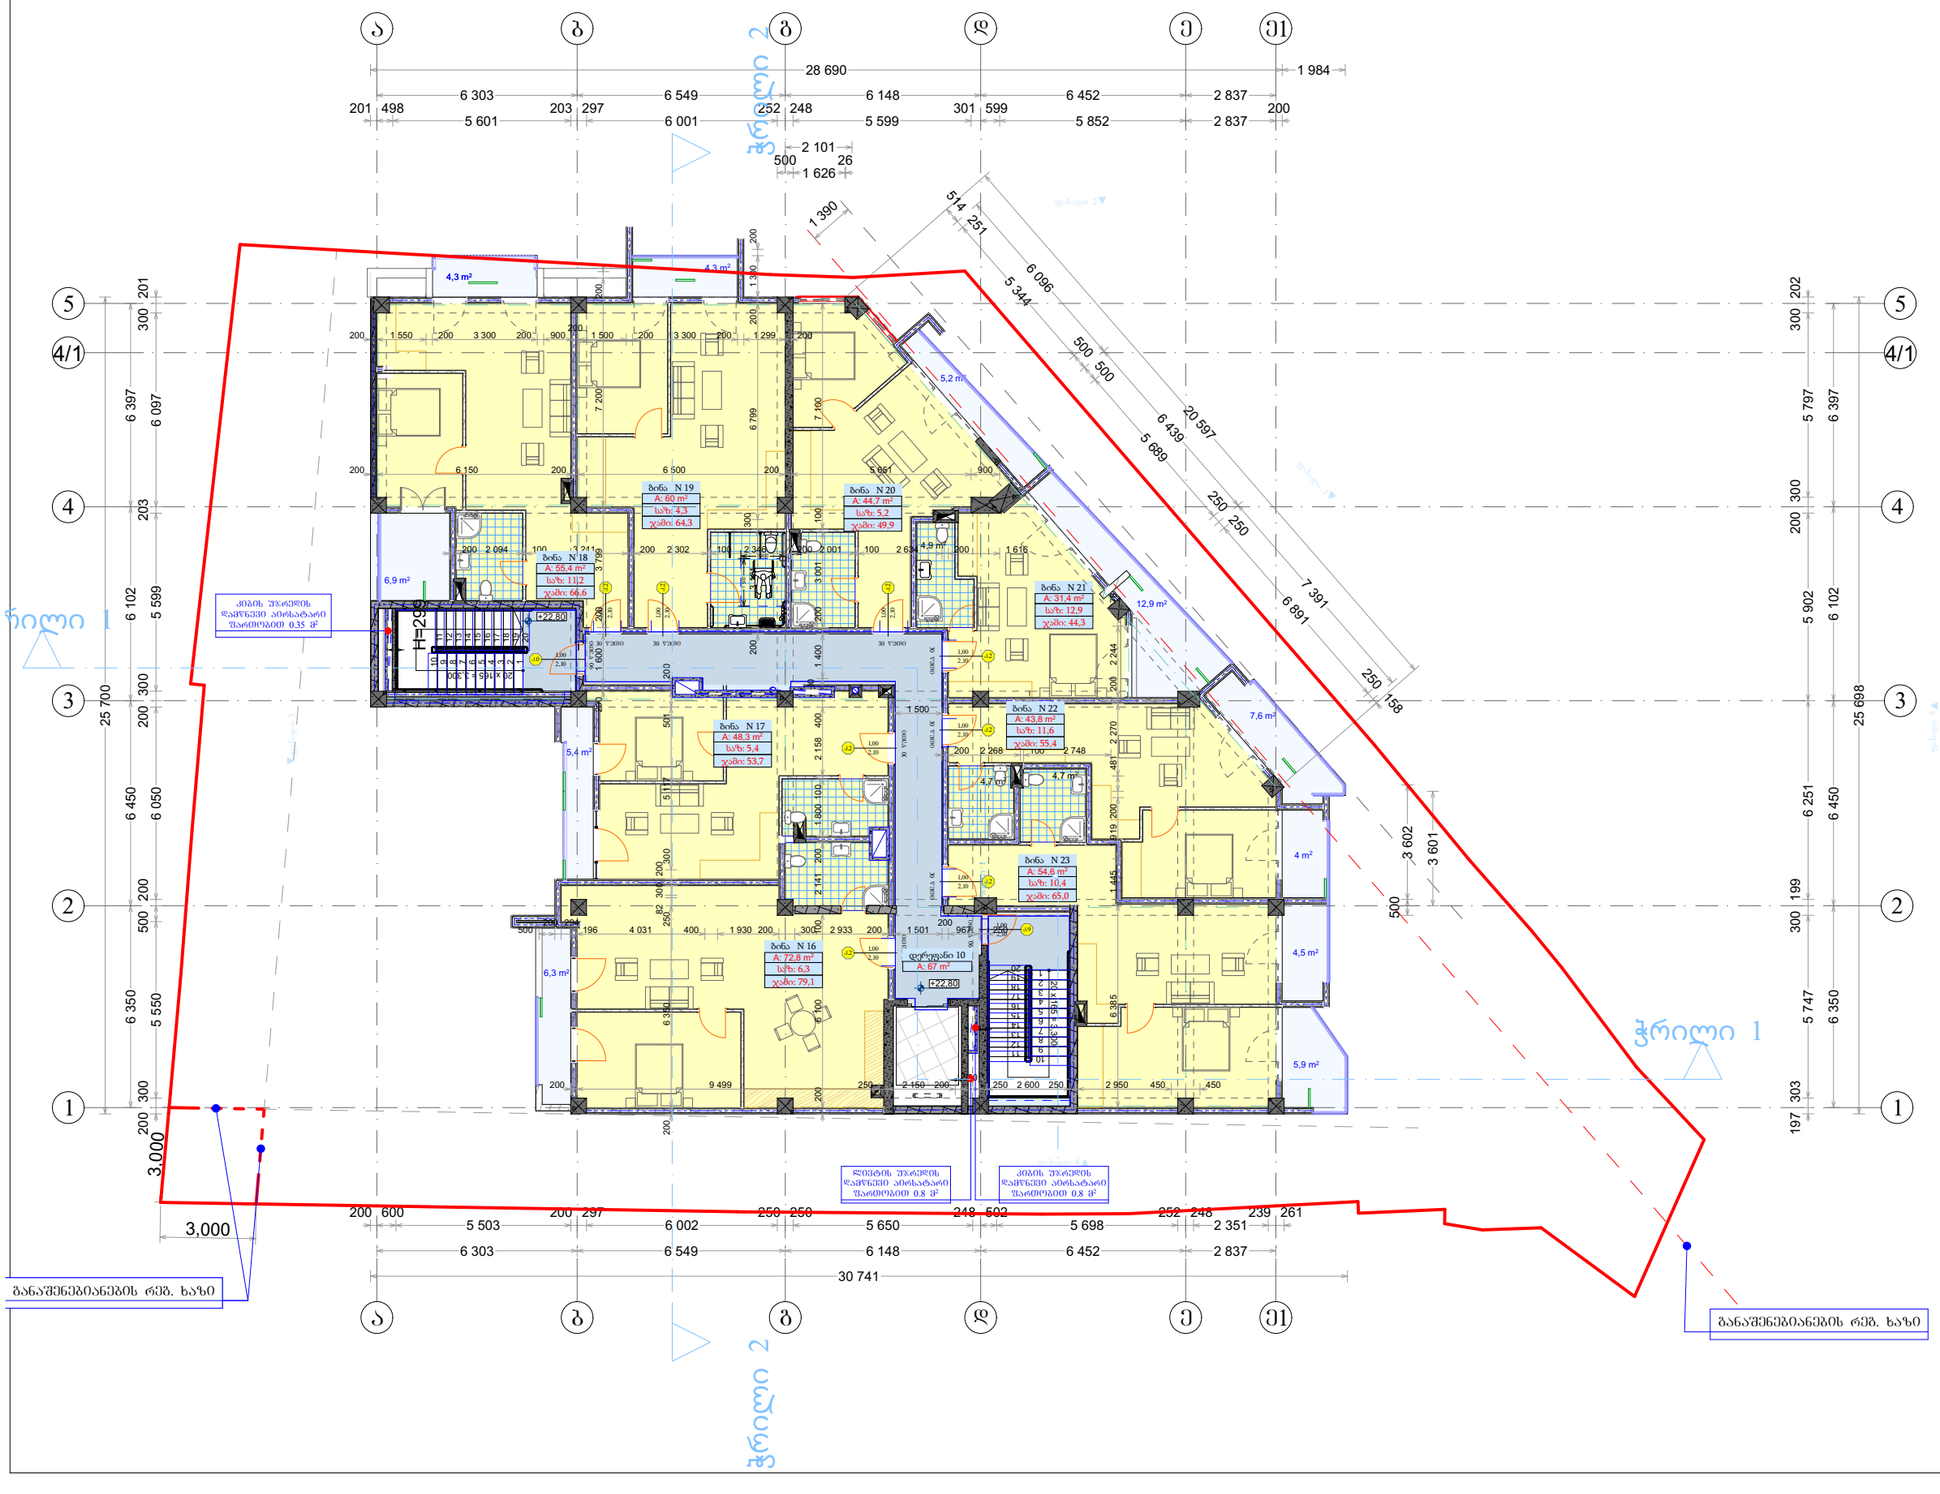

საცხოვრებელი-411.0	
საზაფხულო-67.3	
კიბის უჯრედი-73.7	
ობიექტის მისამართი	ქ.ბილისი ცოტნე დადიანის ქ. 138-140
ნახაზის დასახელება	გეგმა +22.80 ნიშნულზე
ტექნიკური დირექტორი:	ზაზა ბასილაძე
არქიტექტორი:	გაბრიელ გურგენიძე
დაინტერესებული პირი:	ზვიადი იმედაშვილი
მასშტაბი:	ფურცელი A3
თარიღი:	2024წ.

ARCHICAD EDUCATION VERSION

L.T.D. " BMG GROUP"
ს/კ 406128239
შარტავას ქ. №14
598 66 70 70
557 98 08 99
groupbmg@yahoo.com

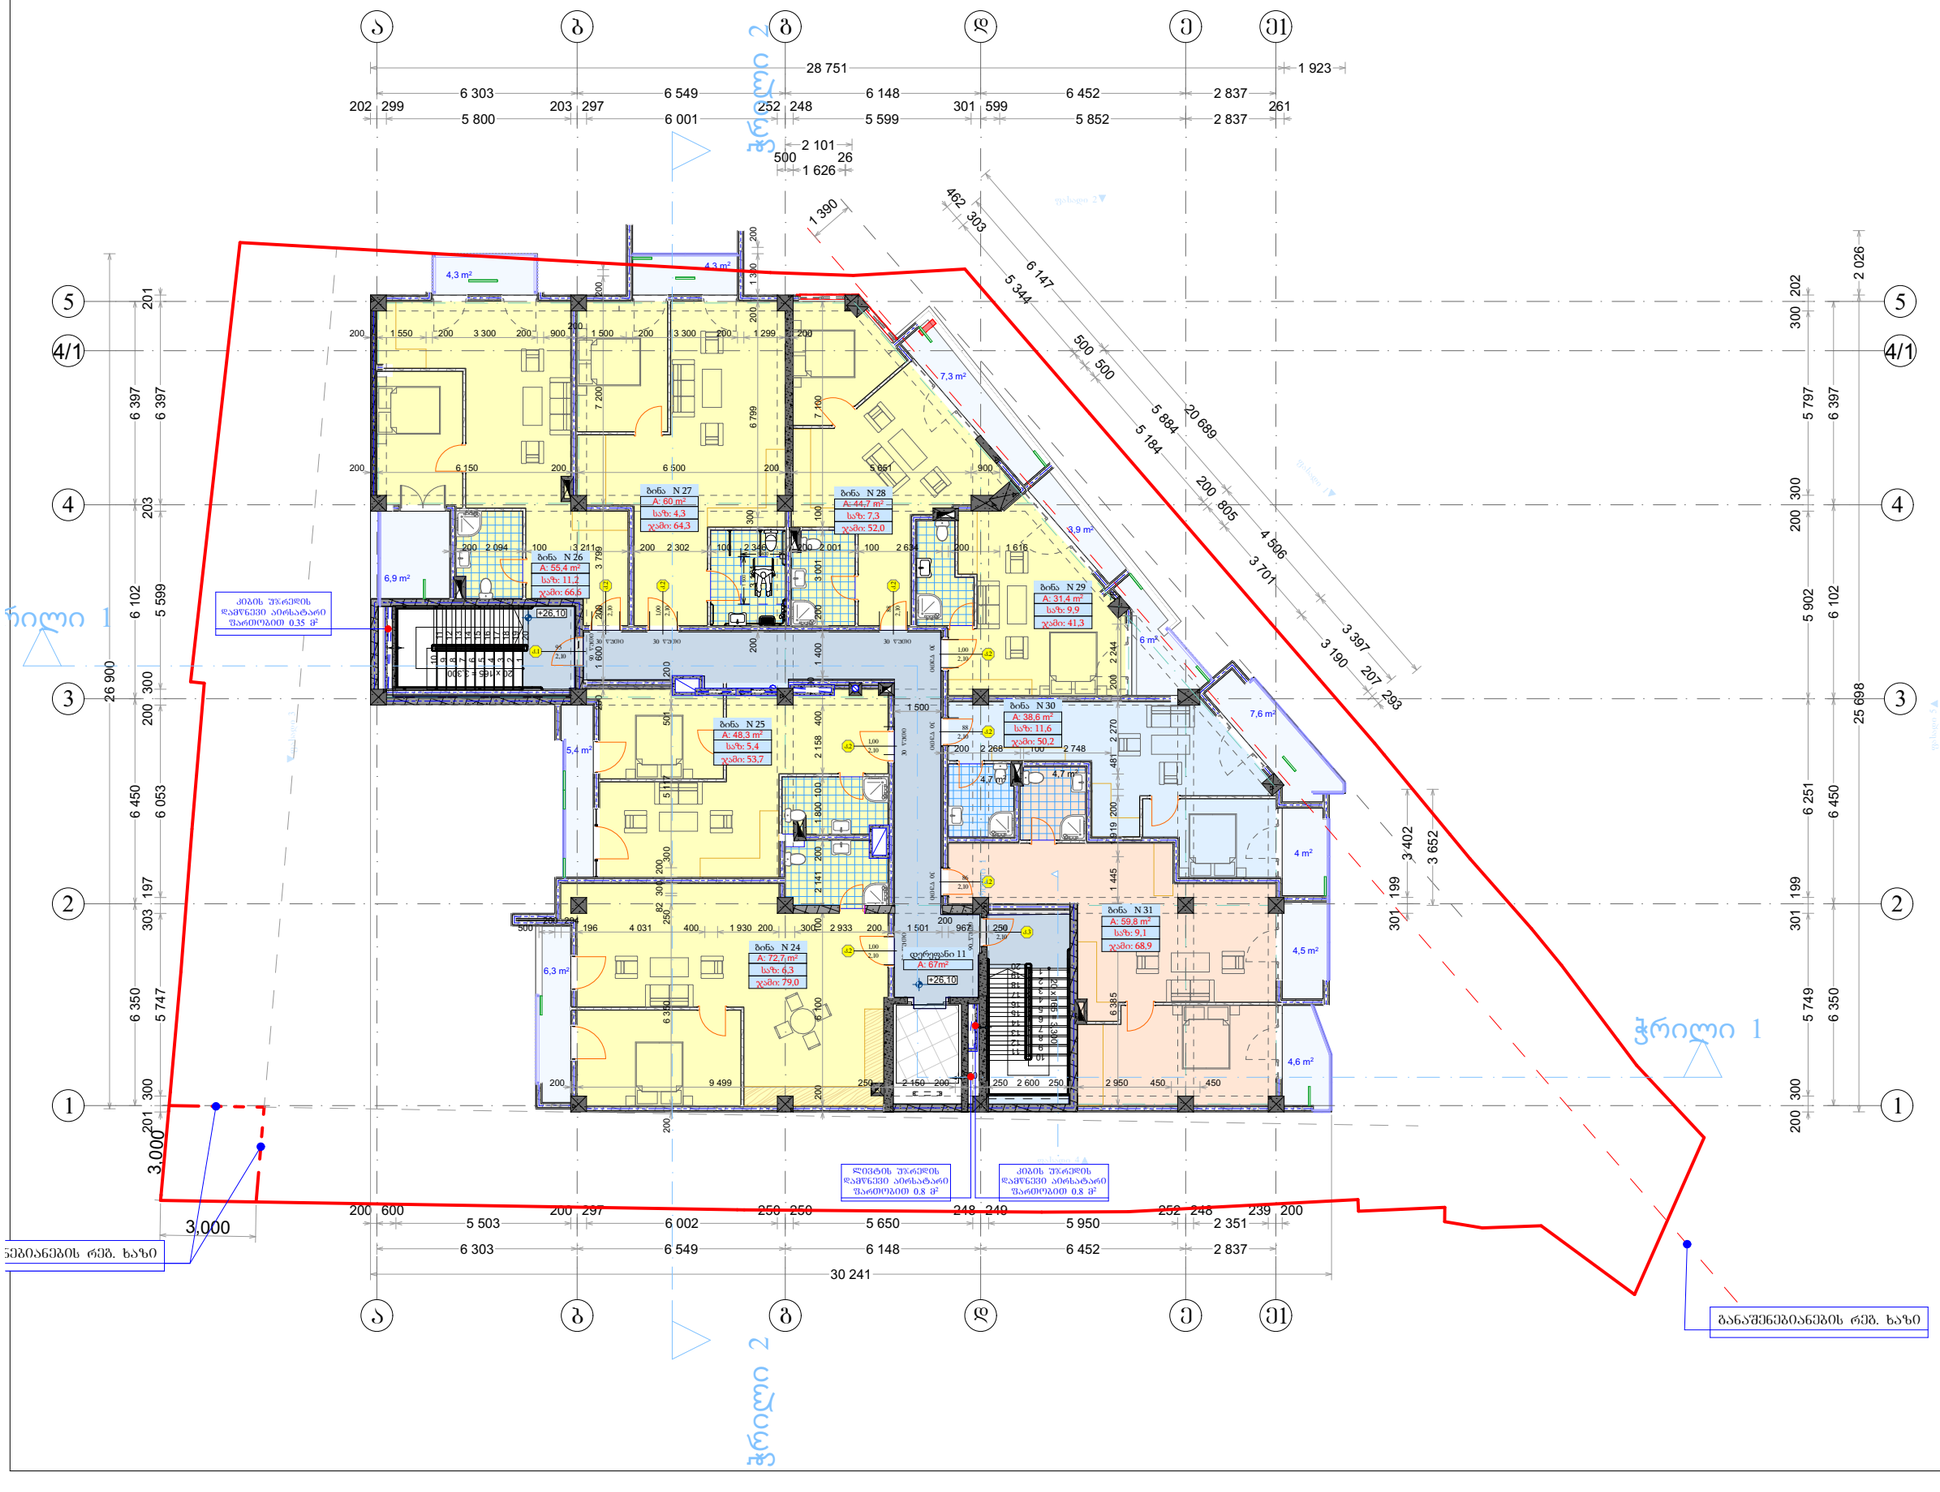

საცხოვრებელი-410.9

საზაფხულო-65.1

კიბის უჯრედი-67

ობიექტის მისამართი	ქ.თბილისი ცოტნე დადიანის ქ. 138-140
ნახაზის დასახელება	გეგმა +26.10 ნიშნულზე

ტექნიკური დირექტორი:		ზაზა ბასილაძე
არქიტექტორი:		გაბრიელ გურგენიძე
დაინტერესებული პირი:		ზვიადი იმედაშვილი
მასშტაბი:		ფურცელი A3
თარიღი:	2024წ.	

ARCHICAD EDUCATION VERSION

შპს "ბიზნეს ჯგუფი ბრძ"
L.T.D. " BMG GROUP"
ს/კ 406128239
შარტავას ქ. №14
598 66 70 70
557 98 08 99
groupbmg@yahoo.com



საცხოვრებელი-411.2

საზაფხულო-64.8

კიბის უჯრედი-67

ობიექტის მისამართი	ქ.თბილისი ცოტნე დადიანის ქ. 138-140
ნახაზის დასახელება	გეგმა +29.40 ნიშნულზე

ტექნიკური დირექტორი:		ზაზა ბასილაძე
არქიტექტორი:		გაბრიელ გურგენიძე
დაინტერესებული პირი:		ზვიადი იმედაშვილი
მასშტაბი:		
თარიღი:	2024წ.	ფურცელი A3

ARCHICAD EDUCATION VERSION
შპს "ბმგ ჯგუფი"
L.T.D. " BMG GROUP"
ს/კ 406128239
შარტავას ქ. №14
598 66 70 70
557 98 08 99
groupbmg@yahoo.com

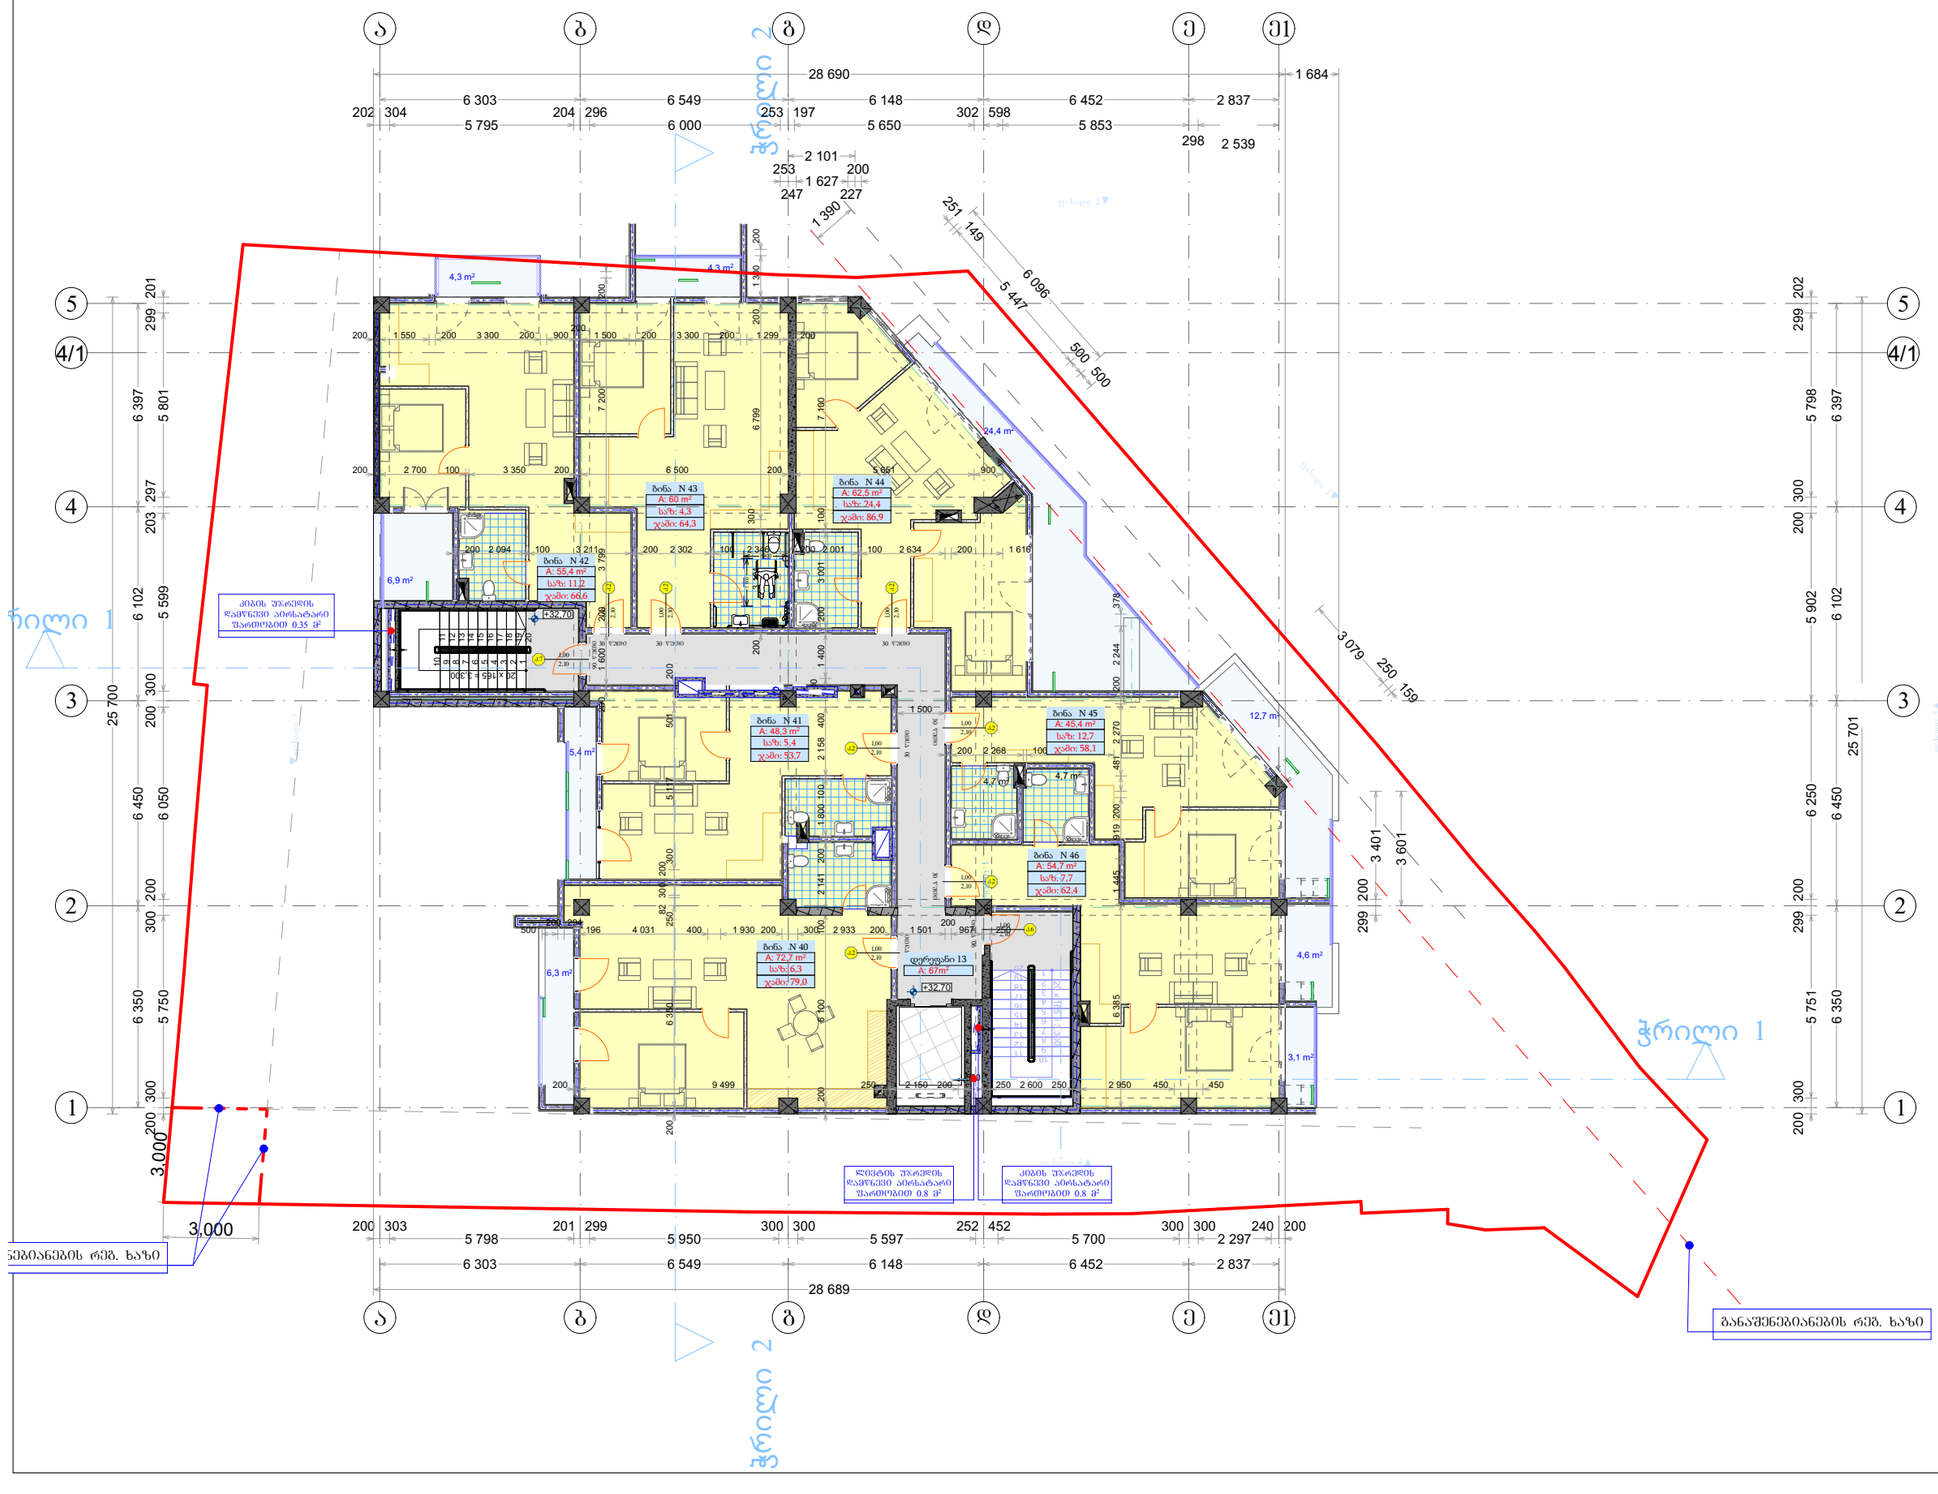

საცხოვრებელი-399

საზაფხულო-72

კიბის უჯრედი-67

ობიექტის მისამართი	ქ.თბილისი ცოტნე დადიანის ქ. 138-140	
ნახაზის დასახელება	გეგმა +32.70 ნიშნულზე	
ტექნიკური დირექტორი:		ზაზა ბასილაძე
არქიტექტორი:		გაბრიელ გურგენიძე
დაინტერესებული პირი:		ზვიადი იმედაშვილი
მასშტაბი:		ფურცელი A3
თარიღი:	2024წ.	

ARCHICAD EDUCATION VERSION

შპს "ბიზნეს ჯგუფი ბრენდ"
L.T.D. " BMG GROUP"
ს/კ 406128239
შარტავას ქ. №14
598 66 70 70
557 98 08 99
groupbmg@yahoo.com



საცხოვრებელი-194.2

საზაფხულო-120.2

კიბის უჯრედი-71.4

ობიექტის მისამართი	ქ.თბილისი ცოტნე დადიანის ქ. 138-140		
ნახაზის დასახელება	გეგმა +36.0 ნიშნულზე		
ტექნიკური დირექტორი:		ზაზა ბასილაძე	
არქიტექტორი:		გაბრიელ გურგენიძე	
დაინტერესებული პირი:		ზვიადი იმედაშვილი	
მასშტაბი:		ფურცელი	A3
თარიღი:	2024წ.		

ARCHICAD EDUCATION VERSION

L.T.D. " BMG GROUP"
ს/კ 406128239
შარტავას ქ. №14
598 66 70 70
557 98 08 99
groupbmg@yahoo.com

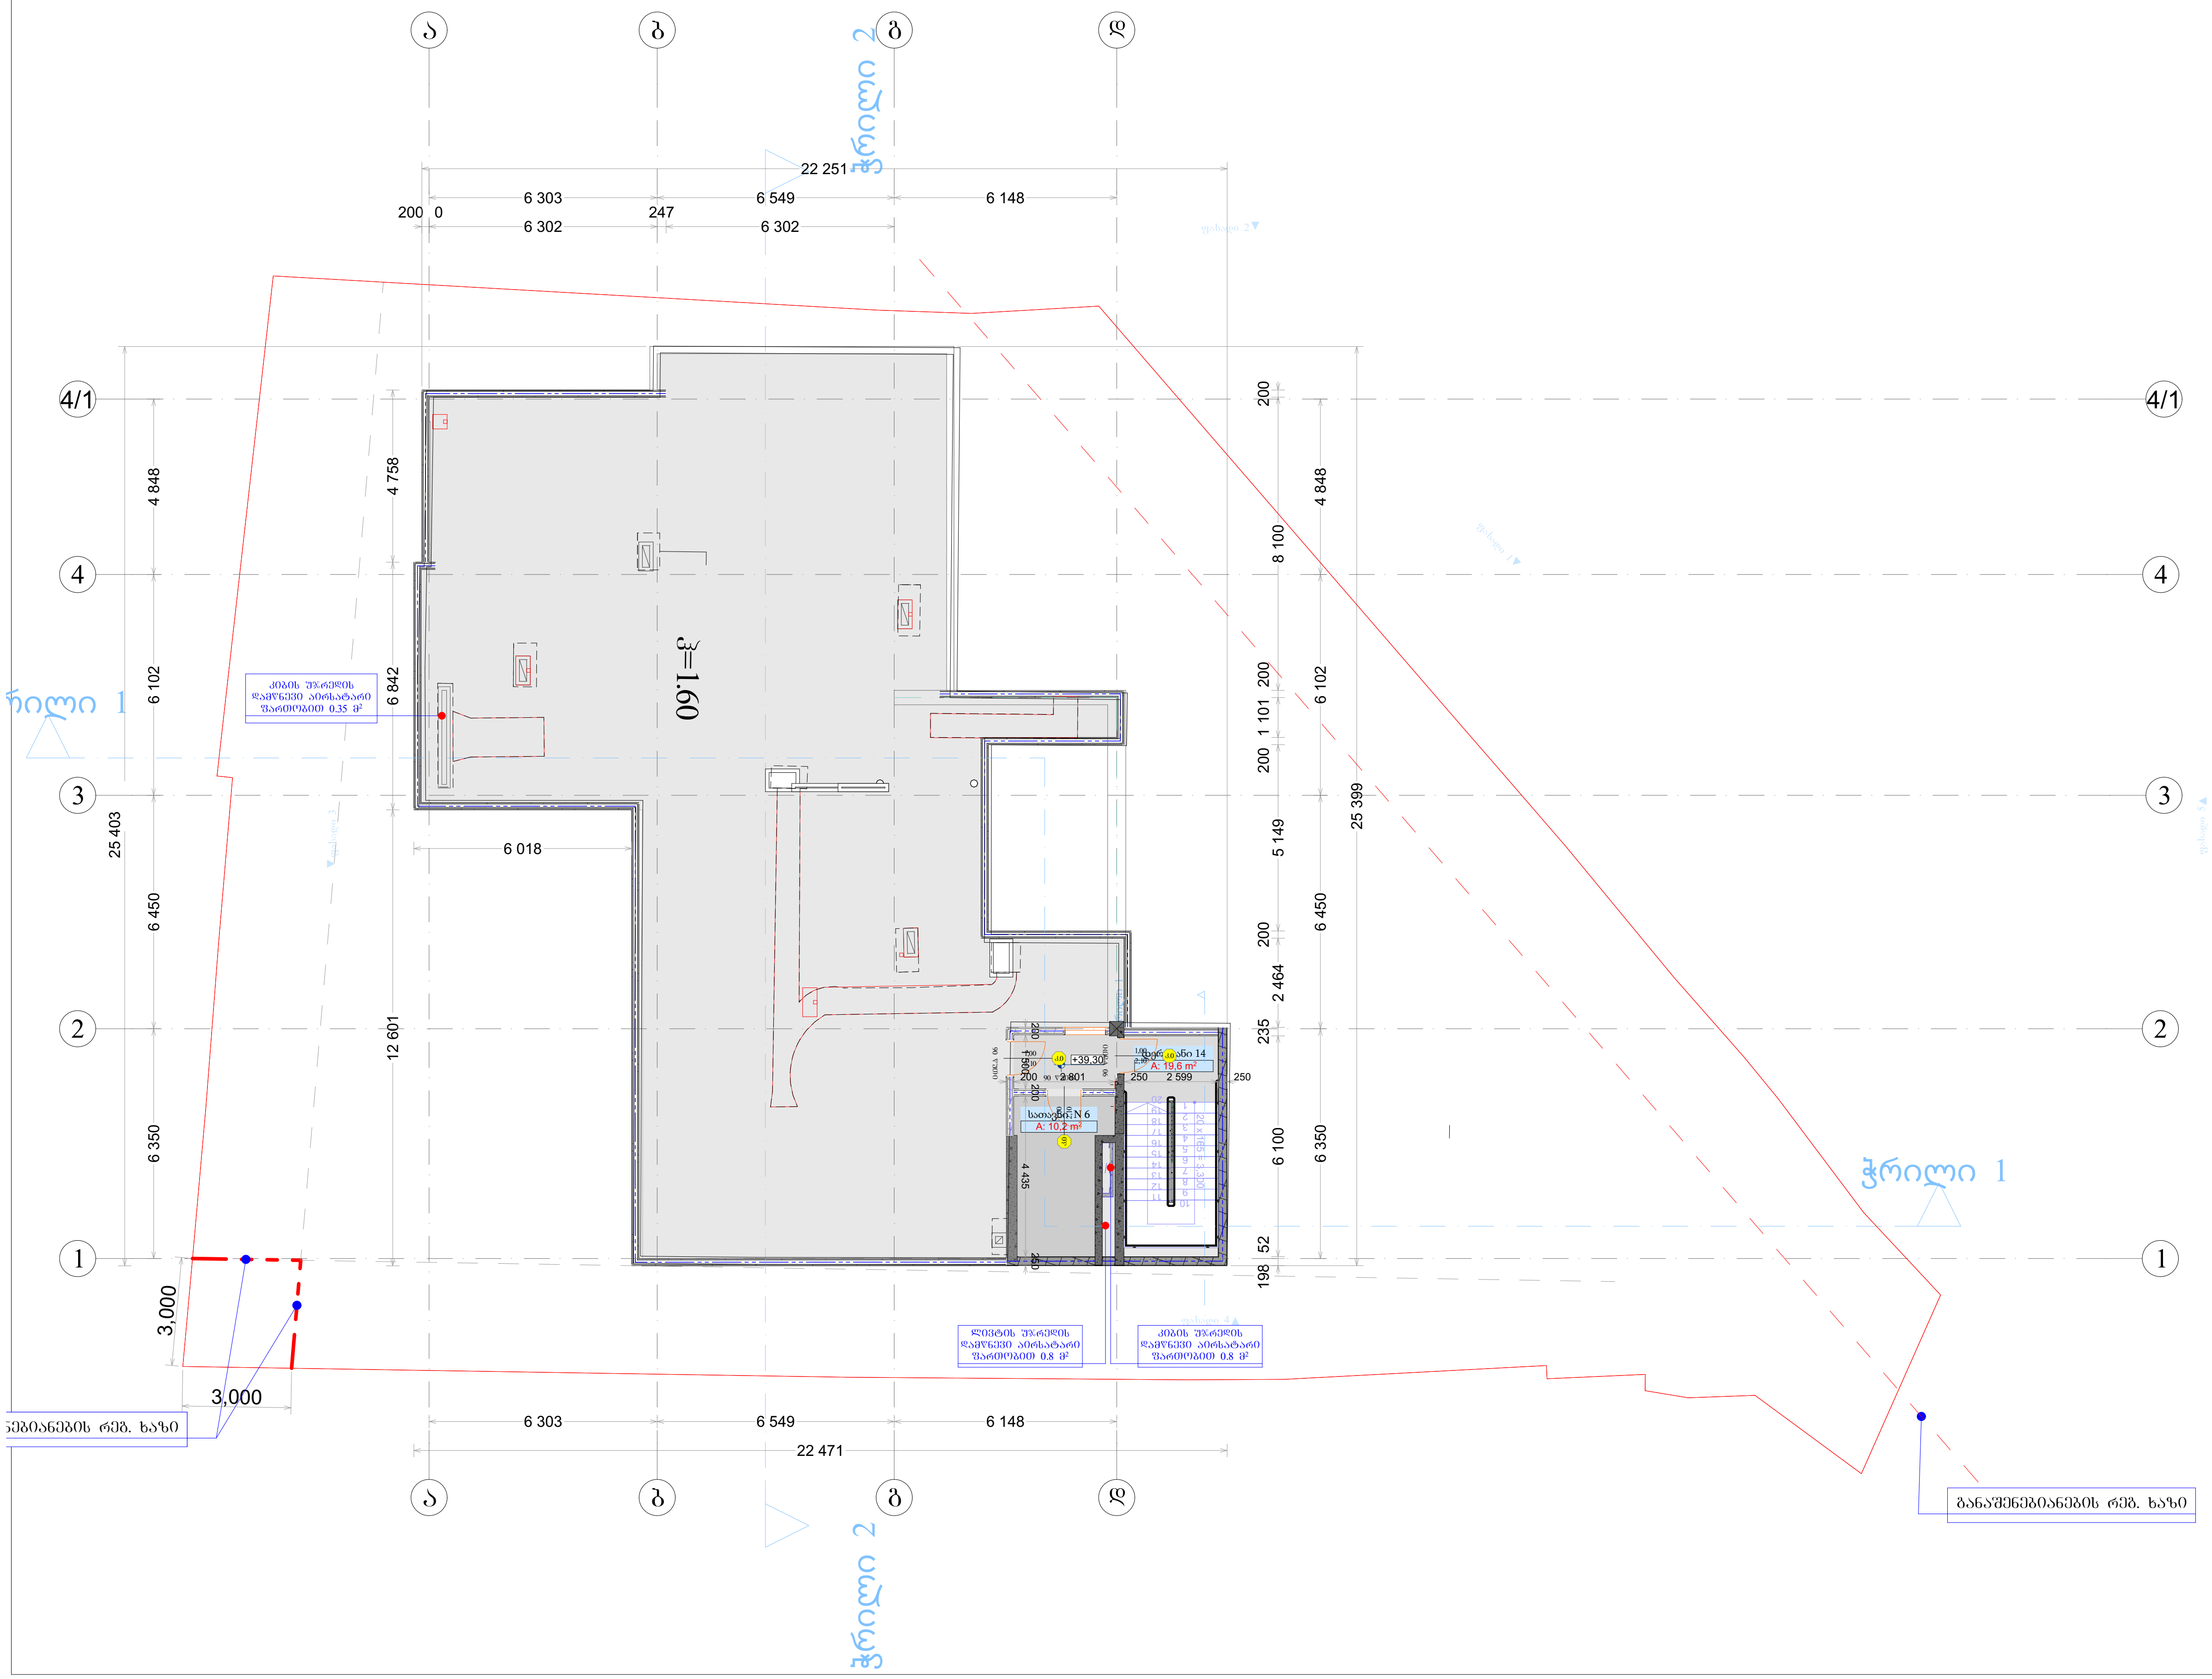

დამხმარე-10.2

კიბის უჯრედი-19.6

ობიექტის მისამართი	ქ.თბილისი ცოტნე დადიანის ქ. 138-140	
ნახაზის დასახელება	გეგმა +39.30 ნიშნულზე	
ტექნიკური დირექტორი:		ზაზა ბასილაძე
არქიტექტორი:		გაბრიელ გურგენიძე
დაინტერესებული პირი:		ზვიადი იმედაშვილი
მასშტაბი:		ფურცელი A3
თარიღი:	2024წ.	