ამობეჭდილი ნახაზების ჩამონათვალი

ამობეჭდილი ნახაზების ჩამონათვალი		
ა-1 დამატებითი ინფორმაცია		
	ა-101	ამობეჭდილი ნახაზების ჩამონათვალი
	ა-108	ტერიტორიის სიტუაციური გეგმა
	ა-109	ტერიტორიის ფუნქციური ზონები და განაშენიანების რეგულირების ხაზი
	ა-110	ტერიტორიის ტოპო
	ა-111	ტერიტორიის არსებული გენერალური გეგმა
	ა-112	ტერიტორიის საპროექტო გენერალური გეგმა
	ა-113	ტერიტორიის საპროექტო გენერალური გეგმა ხაზობრივი ნაგებობების მოშორების ჩვენებით
	ა-114	ტერიტორიის საპროექტო გენერალური გეგმა სახანძრო მანქანის მისადგომი გზით და ხანძარსაცინააღმდეგო მანძილებით
	ა-115	ტერიტორიის საპროექტო გენერალური გეგმა არსებულ ხეებამდე მანძილების ჩვენებით

საპროექტო ორგანიზაცია

შ.პ.ს. "პროექტი"

საპროექტო ორგანიზაციის საკონტაქტო ინფორმაცია

ID 202338504

ქ. თბილისი, კრილოვის ქ. №5

ალერგოლოგიისა და იმუნოლოგიის ამბულატორიული ცენტრის რეკონსტრუქციის პროექტი

მისამართი :
თბილისი, ლუბლიანას ქუჩა. №78.
საკადასტრო კოდი № 01.13.01.008.068

ნახაზის დასახელება
ამობეჭდილი ნახაზების ჩამონათვალი

სტადია
არქიტექტურული პროექტი

საპროექტო ორგანიზაციის დირექტორი
ქეთევან კალანდაძე

პროექტის ავტორი
პაატა ქურდიანი

არქიტექტორი
ქეთევან ქურდიანი

არქიტექტორი
ერიკ კისელიოვი


მასშტაბი

ნახაზის ნომერი
ა-101

თარიღი
09/12/2024

ნახაზის ფორმატი
A3

ტერიტორიის სიტუაციური გეგმა

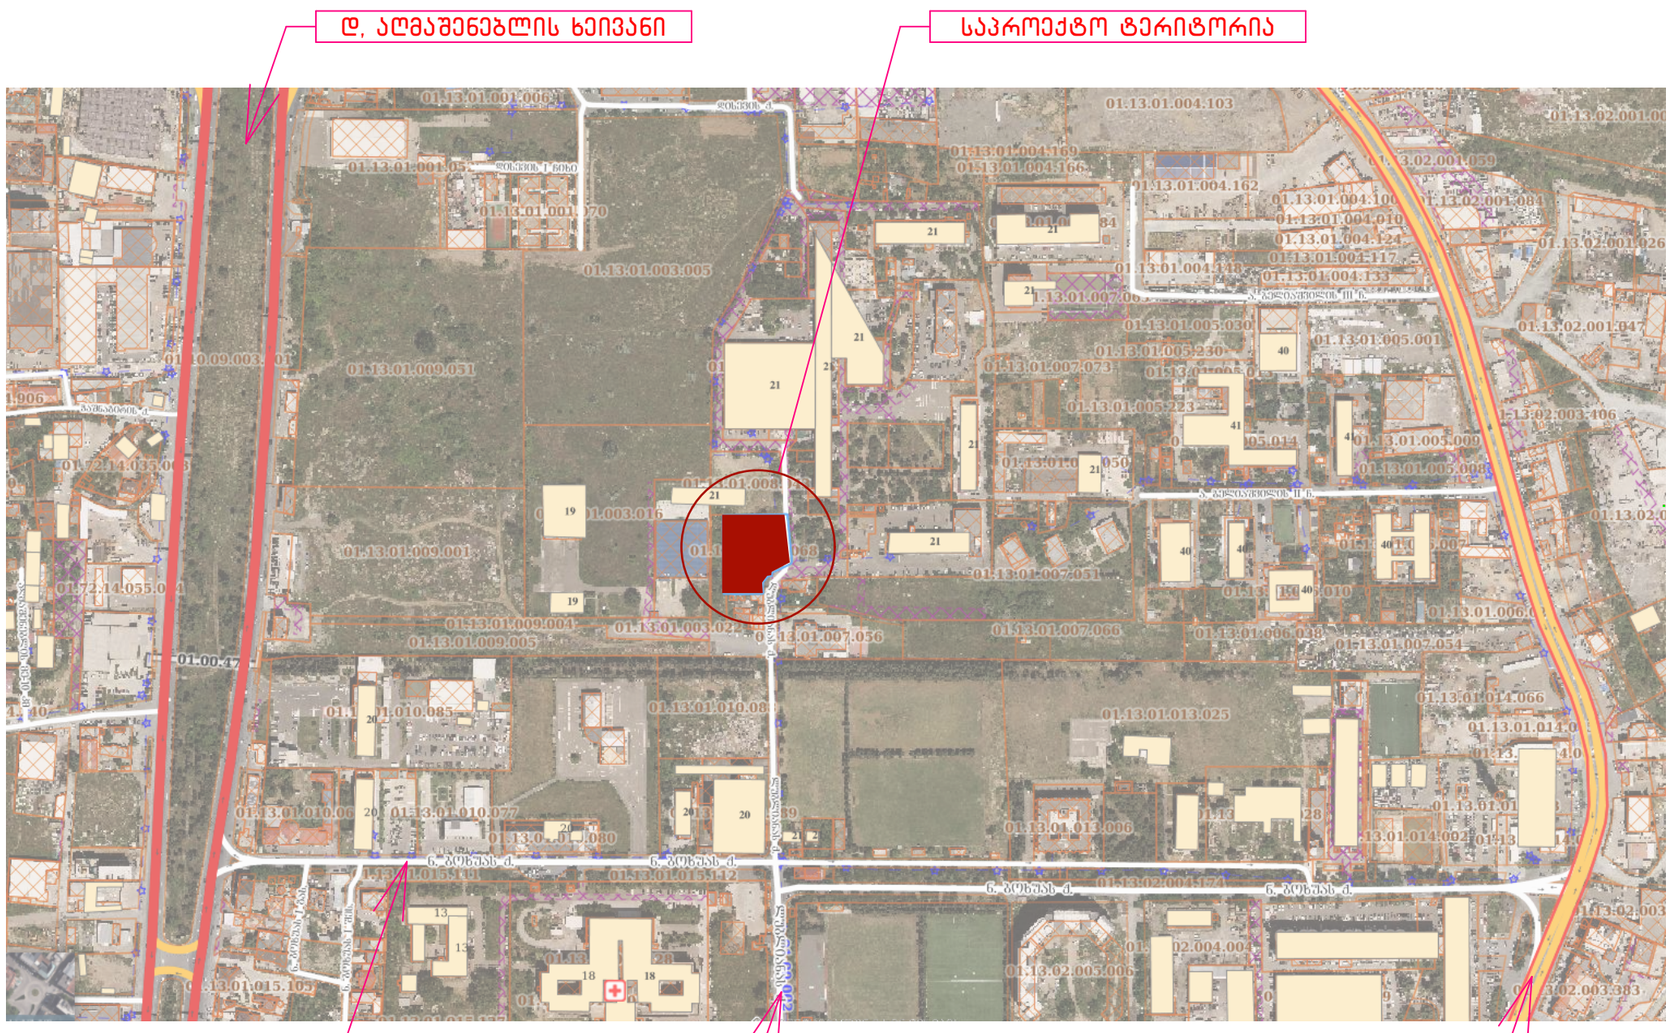


საპროექტო ორგანიზაცია	შ.პ.ს. "პროექტი"
საპროექტო ორგანიზაციის საკონტაქტო ინფორმაცია	ID 202338504 ქ. თბილისი, კრილოვის ქ. №5
ალერგოლოგიისა და იმუნოლოგიის ამბულატორიული ცენტრის რეკონსტრუქციის პროექტი	
მისამართი :	თბილისი, ლუბლიანას ქუჩა. №78, საკადასტრო კოდი № 01.13.01.008.068
ნახაზის დასახელება	ტერიტორიის სიტუაციური გეგმა
სტადია	არქიტექტურული პროექტი
საპროექტო ორგანიზაციის დირექტორი	ქეთევან კალანდაძე
პროექტის ავტორი	პაატა ქურდიანი
არქიტექტორი	ქეთევან ქურდიანი
არქიტექტორი	ერიკ კისელიოვი
მასშტაბი	1:5000
ნახაზის ნომერი	ა-108
თარიღი	09/12/2024
ნახაზის ფორმატი	A3

ტერიტორიის ფუნქციური ზონები და განაშენიანების რეგულირების ხაზი

თბილისის არქიტექტურა

ქალაქ თბილისის მუნიციპალიტეტის საჯარო სამართლის იურიდიული პირი

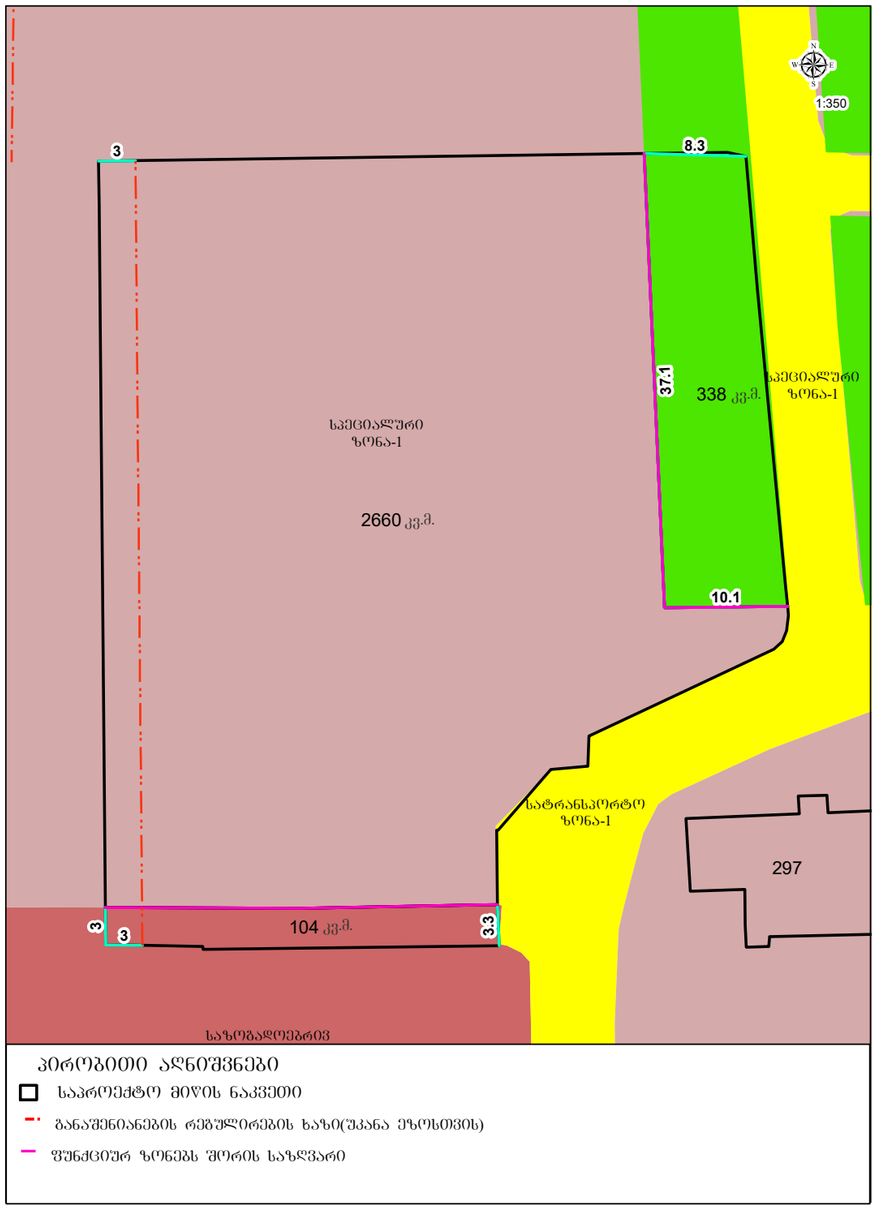


პირობითი აღნიშვნები

- საპროექტო მიწის ნაკვეთი
- განაშენიანების რეგულირების ხაზი(უპირატესი ეზოსთვის)
- ფუნქციურ ზონებს შორის საზღვარი

საპროექტო ორგანიზაცია	შ.პ.ს. "პროექტი"
საპროექტო ორგანიზაციის საკონტაქტო ინფორმაცია	**ID 202338504** ქ. თბილისი, კრილოვის ქ. №5
	ალერგოლოგიისა და იმუნოლოგიის ამბულატორიული ცენტრის რეკონსტრუქციის პროექტი
მისამართი :	თბილისი, ლუბლიანას ქუჩა. №78. საკადასტრო კოდი № 01.13.01.008.068
ნახაზის დასახელება	ტერიტორიის ფუნქციური ზონები და განაშენიანების რეგულირების ხაზი
სტადია	არქიტექტურული პროექტი
საპროექტო ორგანიზაციის დირექტორი	ქეთევან კალანდაძე
პროექტის ავტორი	პაატა ქურდიანი
არქიტექტორი	ქეთევან ქურდიანი
არქიტექტორი	ერიკ კისელიოვი
მასშტაბი	1:500
ნახაზის ნომერი	ა-109
თარიღი	09/12/2024
ნახაზის ფორმატი	A3

ტოპოგრაფული რუქა

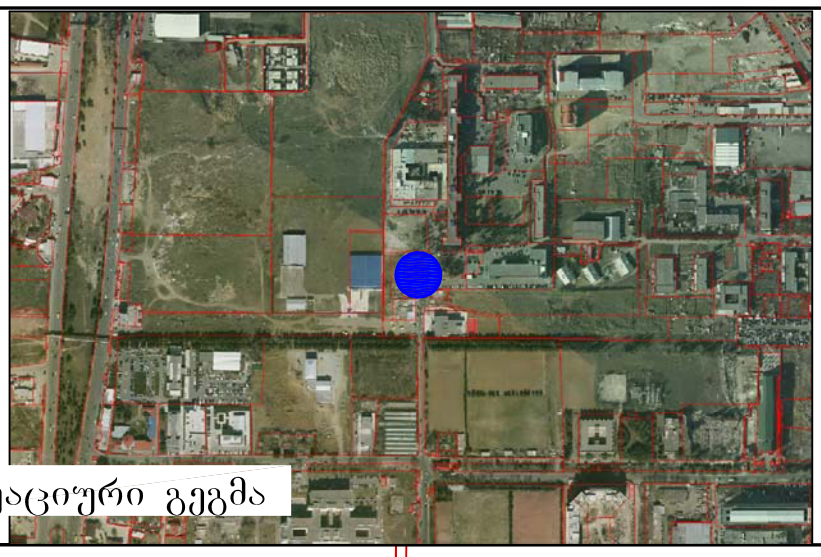

სიტუაციური გეგმა

X=481200
Y=4625650


(მიწისქვეშა კომუნიკაციები დატანილია საჯარო რეესტრში რეგისტრირებულ ბაზაზე დაყრდნობით,მშენებლობის დაწყების წინ გამოძახილი იქნას შესაბამისი მიწისქვეშა კომუნიკაციების წარმომადგენელი)

ფართობი: 3102 მ²	პირობითი აღნიშვნები		ტოპოგრაფიული ნახაზი მ 1:500 / რელიეფის კვეთა 0.5მ			შ.პ.ს. "ჯითი სარვეი" L.T.D " GT Survey"	
მიწისქვეშა კომუნიკაციები	ნაკვეთის საზღვარი	ბუჩქი	გეგმურ სიმაღლური წერტილი (რპ)	რკინის ღობე		ქ.თბილისი,დიდი დიღომი,მირიან მეფის ქ №5 მობ: 598 30 20 15	
კანალიზაცია	შენობა	გაზონი	ხეების რიგი	ბორდიური		დირექტორი	ბ. ხაჩიძე
დენის კაბელი	არკა	სამეთვალყურეო ჭები	ტრანსფორმატორი	ბეტონი		კომპ. უზრუნველყოფა	ბ. ხაჩიძე
გაზის მილი	ფარდული	ძეგლი	რადიო ან ტელე ანძა	კედელი		გეოდეზისტი	დ.კასაბაშვილი
წყლის მილი	კიბე	შადრევანი	ლამპიონები	საყრდენი კედელი		მისამართი	ქ. თბილისი, ლუბლიანას ქუჩა №78, ს/კ 01.13.01.008.068
კავშირგაბმულობა	ფოთლოვანი ხე	ონკანი	ელექტრო ბოძი	ბილიკი		დამკვეთი	
	წიწვოვანი ხე	წყარო ან ჭა	რკინიგზა	გზის კონტური			თარიღი 16.06.2020
	ხეხილის ხე	ბენზინგასამართი სადგური	იზოჰიფსი	ფლატე			
	პალმა	მაღალი ძაბვის გადამცემი	მთავარი იზოჰიფსი	წყლის კონტური			

ნახაზის ნომერი

ა-110

ტერიტორიის არსებული გენერალური გეგმა

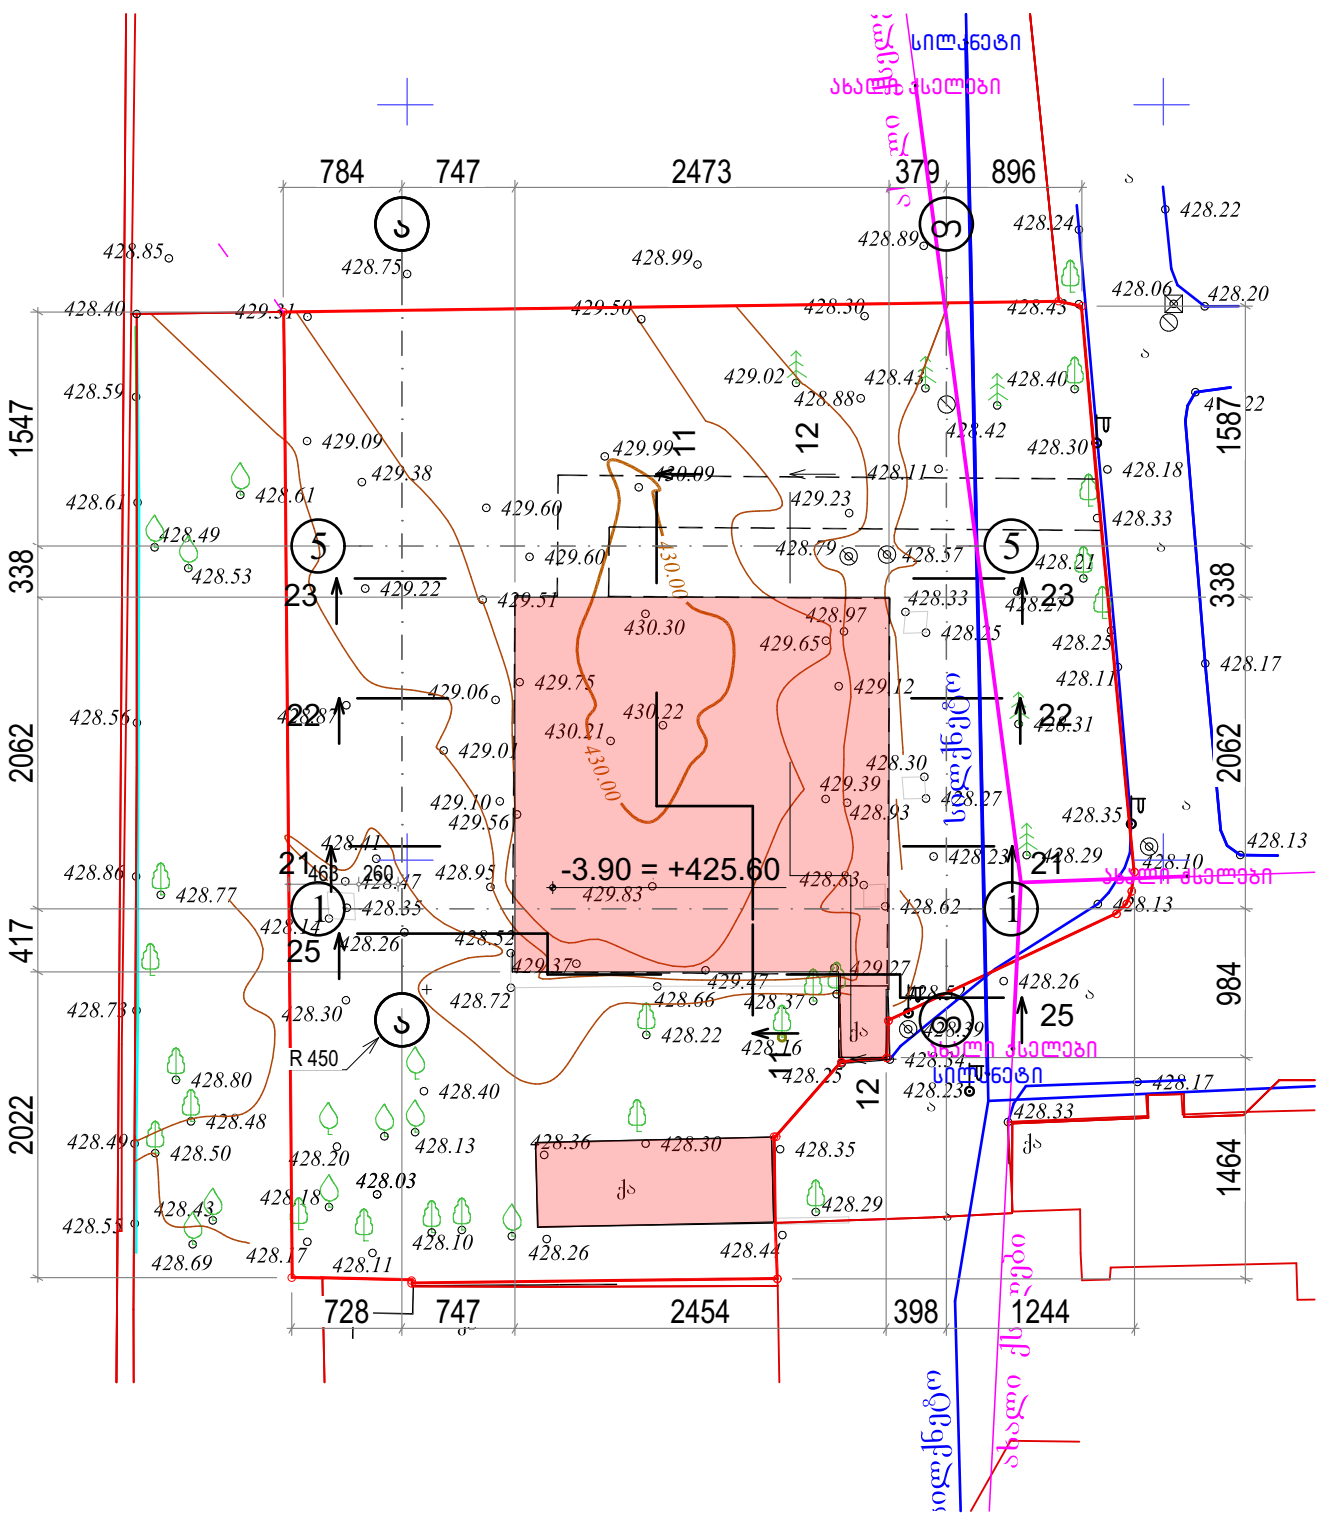

საპროექტო ორგანიზაცია

შ.პ.ს. "პროექტი"

საპროექტო ორგანიზაციის საკონტაქტო ინფორმაცია

ID 202338504

ქ. თბილისი, კრილოვის ქ. №5

ალერგოლოგიისა და იმუნოლოგიის ამბულატორიული ცენტრის რეკონსტრუქციის პროექტი

მისამართი :
თბილისი, ლუბლიანას ქუჩა. №78.
საკადასტრო კოდი № 01.13.01.008.068

ნახაზის დასახელება
ტერიტორიის არსებული გენერალური გეგმა

სტადია
არქიტექტურული პროექტი

საპროექტო ორგანიზაციის დირექტორი
ქეთევან კალანდაძე

პროექტის ავტორი
პაატა ქურდიანი

არქიტექტორი
ქეთევან ქურდიანი

არქიტექტორი
ერიკ კისელიოვი


მასშტაბი
1:500

ნახაზის ნომერი
ა-111

თარიღი
09/12/2024

ნახაზის ფორმატი
A3

ტერიტორიის საპროექტო გენერალური გეგმა

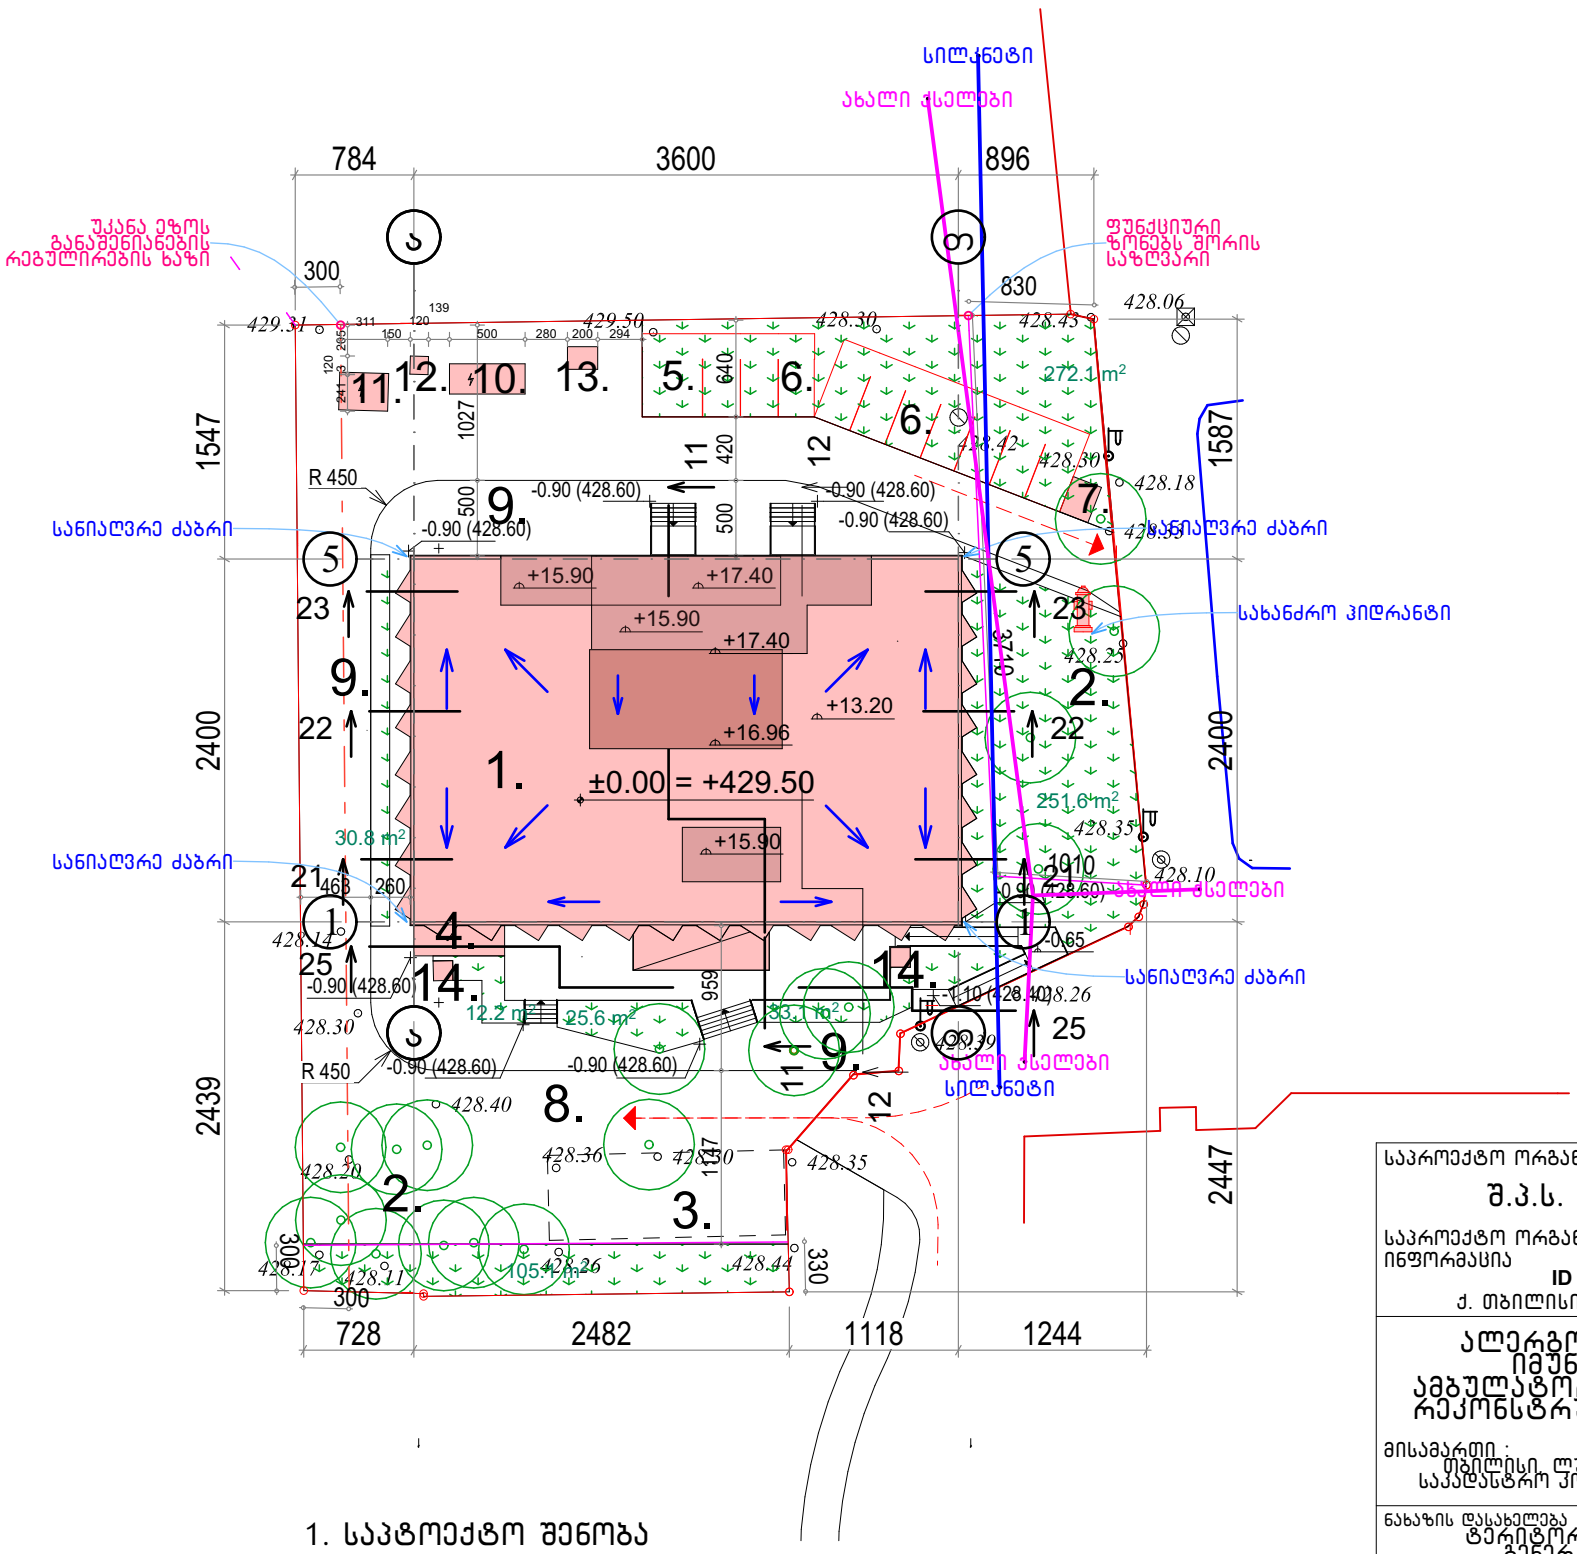

1. საპტოექტო შენობა
2. გაზონი
3. დემონტირებული შენობის კონტური
4. შესასვლელი არსებულ ბუნკერში
5. შშმპ ავტოსადგომი
6. ავტოსადგომი
7. კონტეინერები ნარჩენების შესაგროვებლად
8. სავალი ნაწილი
9. საფეხმავალო ზონა
10. ელ. გენერატორი
11. ელ. ტრანსფორმატორი
12. მართვია
13. ჟანგბადის შესანახი ადგილი
14. სავენტილაციო შახტა

საპროექტო ორგანიზაცია
შ.პ.ს. "პროექტი"
საპროექტო ორგანიზაციის საკონტაქტო ინფორმაცია
ID 202338504
ქ. თბილისი, კრილოვის ქ. №5

ალერგოლოგიისა და იმუნოლოგიის ამბულატორიული ცენტრის რეკონსტრუქციის პროექტი

მისამართი :
თბილისი, ლუბლიანას ქუჩა. №78.
საკადასტრო კოდი № 01.13.01.008.068

ნახაზის დასახელება
ტერიტორიის საპროექტო გენერალური გეგმა

სტადია
არქიტექტურული პროექტი

საპროექტო ორგანიზაციის დირექტორი
ქეთევან კალანდაძე
პროექტის ავტორი
პაატა ქურდიანი
არქიტექტორი
ქეთევან ქურდიანი
არქიტექტორი
ერიკ კისელიოვი


მასშტაბი
1:500

ნახაზის ნომერი
ა-112

თარიღი
09/12/2024

ნახაზის ფორმატი
A3

ტერიტორიის საპროექტო გენერალური გეგმა ხაზობრივი ნაგებობების მოშორების ჩვენებით

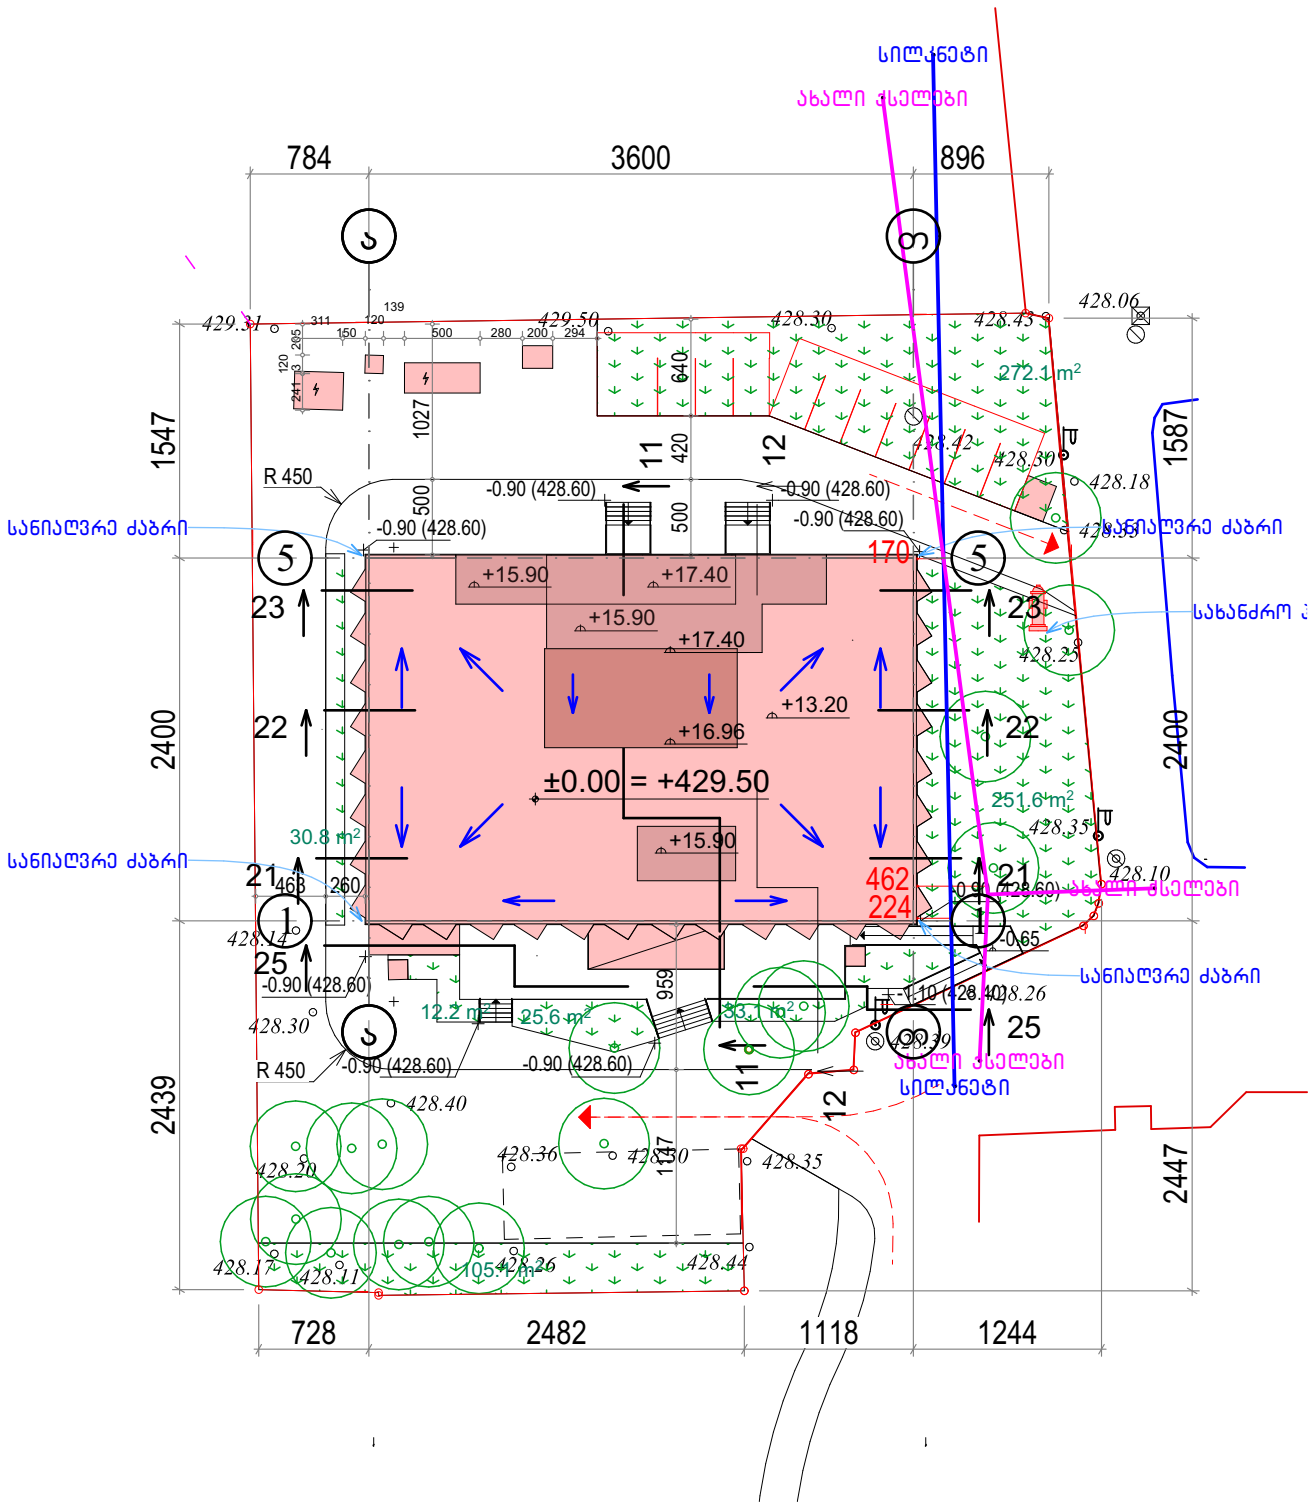

საპროექტო ორგანიზაცია

შ.პ.ს. "პროექტი"

საპროექტო ორგანიზაციის საკონტაქტო ინფორმაცია

ID 202338504

ქ. თბილისი, კრილოვის ქ. №5

ალერგოლოგიისა და იმუნოლოგიის ამბულატორიული ცენტრის რეკონსტრუქციის პროექტი

მისამართი :
თბილისი, ლუბლიანას ქუჩა. №78
საკადასტრო კოდი № 01.13.01.008.068

ნახაზის დასახელება
ტერიტორიის საპროექტო გენერალური გეგმა ხაზობრივი ნაგებობების მოშორების ჩვენებით

სტადია
არქიტექტურული პროექტი

საპროექტო ორგანიზაციის დირექტორი
ქეთევან კალანდაძე

პროექტის ავტორი
პაატა ქურდიანი

არქიტექტორი
ქეთევან ქურდიანი

არქიტექტორი
ერიკ კისელიოვი


მასშტაბი
1:500

ნახაზის ნომერი
ა-113

თარიღი
09/12/2024

ნახაზის ფორმატი
A3

ტერიტორიის საპროექტო გენერალური გეგმა სახანძრო მანქანის მისადგომი გზით და ხანძარსაწინააღმდეგო მანძილებით

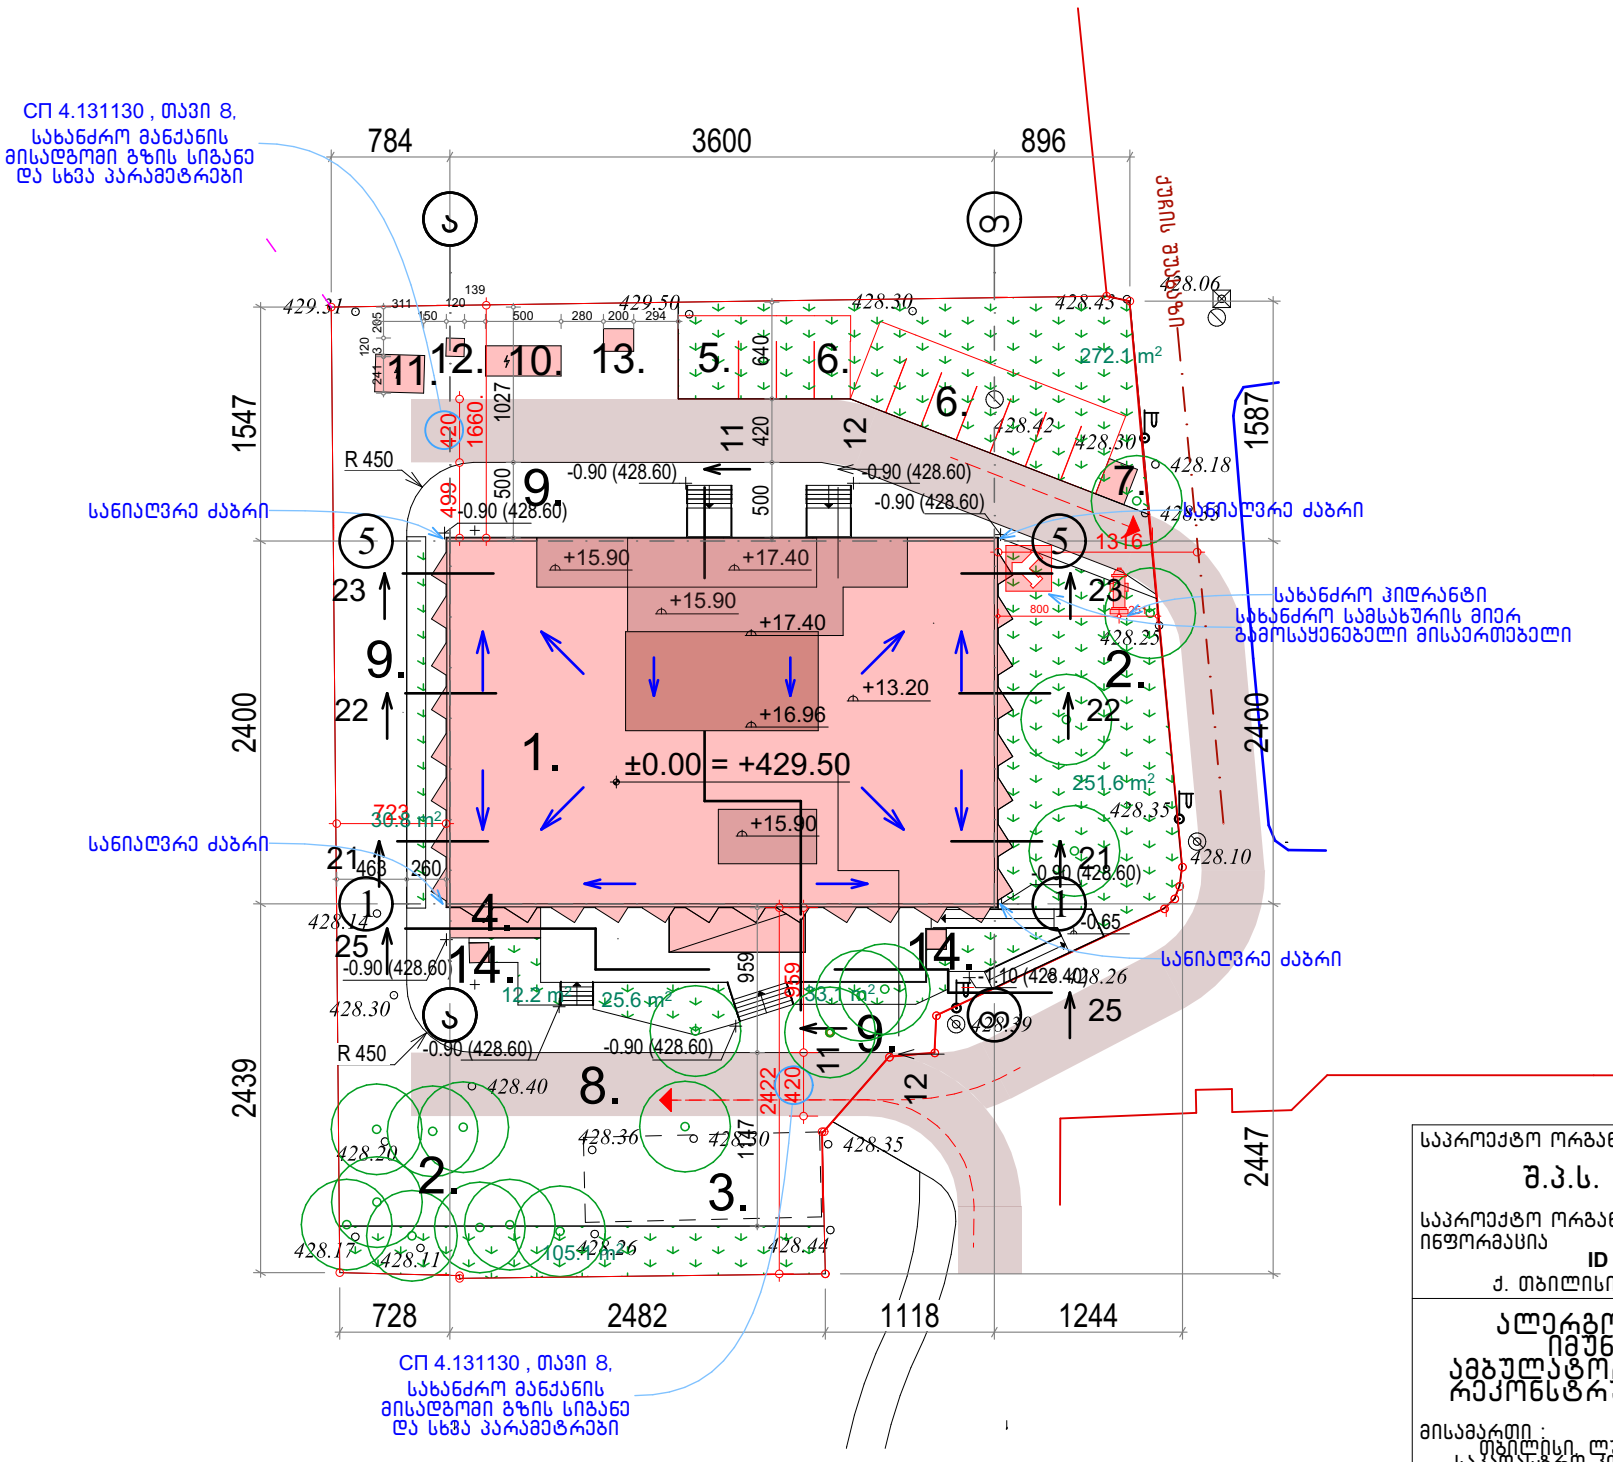

საპროექტო ორგანიზაცია

შ.პ.ს. "პროექტი"

საპროექტო ორგანიზაციის საკონტაქტო ინფორმაცია

ID 202338504

ქ. თბილისი, კრილოვის ქ. №5

ალერგოლოგიისა და იმუნოლოგიის ამბულატორიული ცენტრის რეკონსტრუქციის პროექტი

მისამართი :
თბილისი, ლუბლიანას ქუჩა. №78.
საკადასტრო კოდი № 01.13.01.008.068

ნახაზის დასახელება

ტერიტორიის საპროექტო გენერალური გეგმა სახანძრო მანქანის მისადგომი გზით და ხანძარსაწინააღმდეგო მანძილებით

სტადია

არქიტექტურული პროექტი

საპროექტო ორგანიზაციის დირექტორი
ქეთევან კალანდაძე

პროექტის ავტორი
პაატა ქურდიანი

არქიტექტორი
ქეთევან ქურდიანი

არქიტექტორი
ერიკ კისელიოვი


მასშტაბი
1:500

ნახაზის ნომერი
ა-114

თარიღი
09/12/2024

ნახაზის ფორმატი
A3

ტერიტორიის საპროექტო გენერალური გეგმა არსებულ ხეებამდე მანძილების ჩვენებით

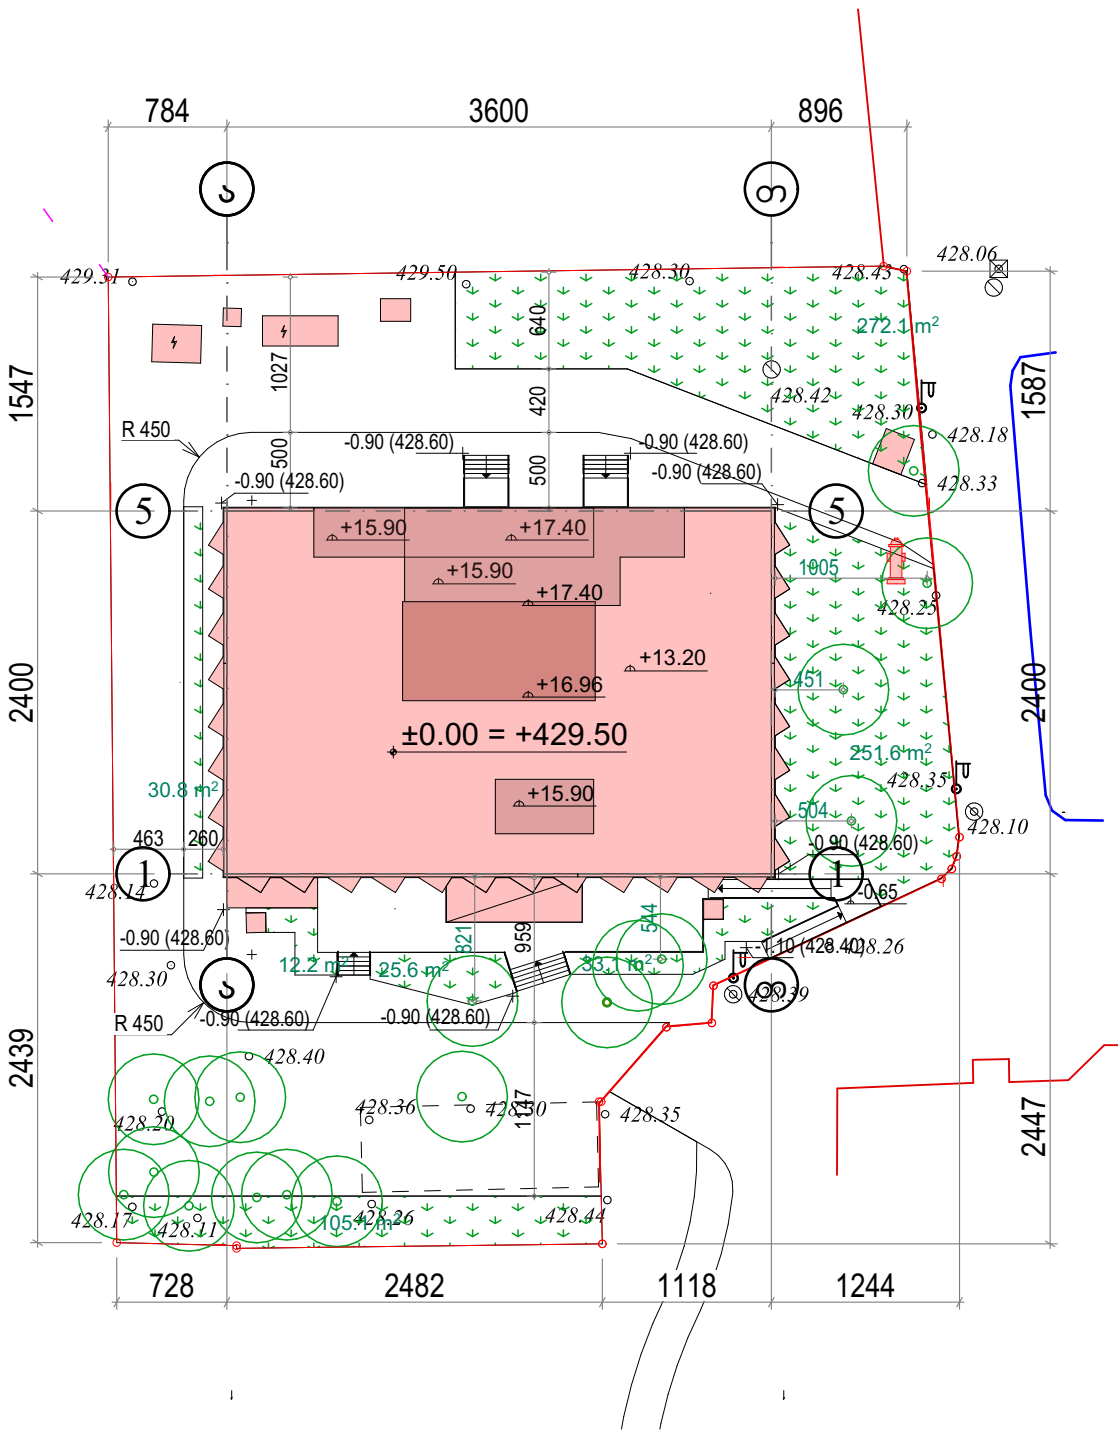

საპროექტო ორგანიზაცია

შ.პ.ს. "პროექტი"

საპროექტო ორგანიზაციის საკონტაქტო ინფორმაცია

ID 202338504

ქ. თბილისი, კრილოვის ქ. №5

ალერგოლოგიისა და იმუნოლოგიის ამბულატორიული ცენტრის რეკონსტრუქციის პროექტი

მისამართი :
თბილისი, ლუბლიანას ქუჩა. №78
საკადასტრო კოდი № 01.13.01.008.068

ნახაზის დასახელება
ტერიტორიის საპროექტო გენერალური გეგმა არსებულ ხეებამდე მანძილების ჩვენებით

სტადია
არქიტექტურული პროექტი

საპროექტო ორგანიზაციის დირექტორი
ქეთევან კალანდაძე

პროექტის ავტორი
პაატა ქურდიანი

არქიტექტორი
ქეთევან ქურდიანი

არქიტექტორი
ერიკ კისელიოვი

მასშტაბი
1:500

ნახაზის ნომერი
ა-115

თარიღი
09/12/2024

ნახაზის ფორმატი
A3