მრავალბინიანი საცხოვრებელი სახლის პროექტი

(შეთანხმებული პროექტის ცვლილება)

მისამართი ქ. თბილისი სოფელი დიღომი
ასმათის ქ. №32 ს/კ 01.72.14.037.047
დამკვეთი შ.პ.ს. "მეგა ეკო ქონსტრაქშენ"
ს/ნ 405294319

საპროექტო ორგანიზაცია:
შ.პ.ს. "ინტეგრა" ს/ნ 405061454
მთ. არქიტექტორი: გიორგი ბარამიძე
პროექტის ავტორი: გიორგი ბარამიძე

ფურცლების ჩამონათვალი

ფურცელი	ნახაზის სახელწოდება	მასშტაბი
არ001	თავფურცელი	1:100
არ002	ფურცლების ჩამონათვალი	1:1
არ003	განმარტებითი ბარათი	1:100
არ004	პირობითი აღნიშვნები	1:100
არ005	შენობა-ნაგებობის უსაფრთხოების წესებთა...	1:100
არ006	გენერალური გეგმა	1:200
არ007	გეგმა -3.30 ნიშნულზე	1:200
არ008	გეგმა 0.00 ნიშნულზე	1:200
არ009	გეგმა +2.46 ნიშნულზე	1:200
არ010	გეგმა +5.190 ნიშნულზე	1:200
არ011	გეგმა +8.490 ნიშნულზე	1:200
არ012	გეგმა +11.790 ნიშნულზე	1:200
არ013	გეგმა +15.090 ნიშნულზე	1:200
არ014	გეგმა +18.390 ნიშნულზე	1:200
არ015	სახურავის გეგმა +21.770 ნიშნულზე	1:200
არ016	კიბის უჯრედის დეტალები	1:50, 1:10
არ017	კიბის უჯრედის დეტალები	1:50
არ018	კიბის უჯრედის დეტალები	1:50
არ019	კიბის უჯრედის დეტალები	1:50
არ020	კიბის უჯრედის დეტალები	1:50
არ021	კედლის და იატაკის ტიპები	1:50
არ022	კედლის და იატაკის ტიპები ვიზუალიზაცია	1:100
არ023	ჭრილი 1	1:200
არ024	ჭრილი 2	1:200
არ025	ჭრილი 3	1:200
არ026	ჭრილი -პოზიცია I პოზიცია II	1:200
არ027	ჭრილი -პოზიცია III პოზიცია IV	1:200
არ028	ჭრილი -პოზიცია V პოზიცია VI	1:200
არ029	ჭრილი -პოზიცია VII პოზიცია VIII	1:200
არ030	ჭრილი -პოზიცია IX პოზიცია X	1:200
არ031	ჭრილი -პოზიცია XI პოზიცია XII	1:200
არ032	ფასადი ა-ლ ღერძებში	1:200
არ033	ფასადი ლ-ა ღერძებში	1:200
არ034	ფასადი 1-17 ღერძებში	1:200
არ035	ფასადი 17-1 ღერძებში	1:200
არ036	ფასადის დეტალები	1:50
არ037	მოსაპირკეთებელი მასალების ექსპლიკაცია	1:200
არ038	კარ-ფანჯრის ექსპლიკაცია	1:2

ფორმატი A3

პირობითი ნიშნები

საპროექტო ორგანიზაცია: შ.პ.ს. "ინტერა" ს/კ 405061454

aramidze design fusion

დამკვეთი: შ.პ.ს. "მეგა ეიჯ კონსტრაქშენ" ს/კ 405294319

მისამართი: ქ. თბილისი, სოფელი დიღომი, ასათიანის ქ. №32 ს/კ 01.72.14.037.047

მრავალფუნქციური საცხოვრებელი სახლის პროექტი

ფურცლების ჩამონათვალი

თარიღი 12/12/2024 | მასშტაბი 1:1 | ფურცელი არ002 | ფურცლები 38

დაბეტონების სამუშაოების დაწყებამდე არანაკლებ 3 დღით ადრე ინჟინერ-კონსტრუქტორის ზედამხედველობის ჟურნალში უნდა გაკეთდეს შესაბამისი ჩანაწერი.

ფილების ბეტონირება უნდა განხორციელდეს უწყვეტად, ერთი ეტაპის განმავლობაში. ბეტონირების ხანგრძლივობა არ უნდა აღემატებოდეს 8 საათს. ბეტონირების დროს ბეტონის ტემპერატურა არ უნდა იყოს 5°C-ზე დაბალი.

ბეტონირების დროს ბეტონის ნარევის ჩაყრის სიმაღლე არ უნდა აღემატებოდეს 1.5 მ-ს. ბეტონის ნარევის ჩაყრა უნდა მოხდეს ფენებად, ფენის სისქე არ უნდა აღემატებოდეს 0.5 მ-ს.

ბეტონის ნარევის ჩაყრა და დატკეპნა უნდა მოხდეს ისე, რომ არ მოხდეს ბეტონის ნარევის სეგრეგაცია და ბეტონის ზედაპირზე წყლის ან ცემენტის რძის დაგროვება.

ბეტონის ზედაპირის დამუშავება უნდა მოხდეს ბეტონის ნარევის ჩაყრის დასრულებიდან 2 საათის განმავლობაში. ზედაპირის დამუშავება უნდა მოიცავდეს ზედაპირის გათანაბრებას, ხოლო საჭიროების შემთხვევაში, ზედაპირის გაწმენდას ბეტონის ნარევის ზედმეტი ნაწილისაგან.

ბეტონის ზედაპირის დამუშავების შემდეგ, ბეტონის ზედაპირი უნდა დაიფაროს პოლიეთილენის აფსკით და ტენიანი ქსოვილით. ბეტონის ზედაპირის დაფარვა უნდა განხორციელდეს ბეტონის ნარევის ჩაყრის დასრულებიდან არაუგვიანეს 2 საათისა.

მიწის ნაკვეთის საკადასტრო საზღვარი

იატაკის მოპირკეთების ნიშნული

სართული (ი.მ.ნ. X.XX)

ს.ზ.ნ. X.XX

სტრუქტურული ზედაპირის ნიშნული

ჭრილის ხაზი

ღერძის ხაზი

გასასვლელამდე სავალი მაქსიმალური მანძილი

მისაწვდომი სვლაგეზი

გასასვლელისკენ სავალი საერთო ბილიკი

ცეცხლმედეგობა (ორსაათიანი)

ცეცხლმედეგობა (ერთსაათიანი)

მილდგართან მისადგომი მანძილი

სწ-2 ჯგუფის დაკავებულობა

სც-2 ჯგუფის დაკავებულობა

დს ჯგუფის დაკავებულობა

სვ ჯგუფის დაკავებულობა

N

ჩრდილოეთის აღმნიშვნელი ნიშანი

სუფთა გასასვლელი

ოთახის ნომერი

ოთახის აღნიშვნა

ხანძარმედეგობა(წთ)

82 / 215 — 100 / 30

	სახანძრო-სამაშველო ჯგუფის მიერ გამოსაყენებელი ჰიდრანტი
	ავტოსაჩქარო სისტემა
	მილდგარების სისტემა
	სახანძრო-სამაშველო მანქანის მისაერთებელი წერტილი
	კვამლზე მორეაგირე მაუწყებელი
	კვამლის ავტომატური აღმომჩენი
	საგანგებო ხმოვანი განგაშის საკომუნიკაციო სისტემა
	ხელის ცეცხლმაქრი
	სახანძრო განგაშის ხელით სამართავი კოლოფი
	გასასვლელის მიმართულების მაჩვენებელი ღერეფანში
	გასასვლელის მაჩვენებელი გზა-კიბის კართან
EXIT	შენობიდან გამოსასვლელი

ფორმატი A3

პირობითი ნიშნები

მიწის ნაკვეთის საკადასტრო საზღვარი

კონსტრუქციული ღერძი

არქიტექტურული ნიშნული

ჭრილის ხაზი

რკინა-ბეტონის კოლონა

რკინა-ბეტონის რიგელი

სამშენებლო ბლოკის წყობა (კედელი ტიხარი)

სავენტილაციო ღიობი

საპროექტო ორგანიზაცია: შ.პ.ს. "ინტეგრა" ს/კ 405061454

მისამართი: საქართველო, ქ. თბილისი, ქ. შარტავას 14 ა

მთ. არქიტექტორი: გიორგი ბარამიძე

არქიტექტორი: გიორგი ბარამიძე

ინჟინერ-კონსტრუქტორი: ირაკლი კაკლიშვილი

დამკვეთი: შ.პ.ს. "ვეგა ეკო კონსტრაქშენ" ს/კ 405294319

პროექტის სახელწოდება: მრავალფუნქციური საცხოვრებელი სახლის პროექტი

მისამართი: ქ. თბილისი, სოფელი დიღომი, ასეთის ქ. №32 ს/კ 01.72.14.037.047

ნახაზის სახელწოდება: პირობითი აღნიშვნები

თარიღი	მასშტაბი	ფურცელი	ფურცლები
12/12/2024	1:100	ა/რ004	38

შენობა-ნაგებობის უსაფრთხოების წესებთან შესაბამისობის ანალიზი

ზედნართი №1 - ტექნიკური ნაწილი

ტექნიკური ნაწილის ანალიზის ცხრილი

ტექნიკური ნაწილის ანალიზის ცხრილი	
ნაგებობის ტიპი	მრავალბინიანი საცხოვრებელი სახლი
ნაგებობის ფუნქციური კლასიფიკაცია	F1.3
ნაგებობის ფუნქციური დანიშნულება	საცხოვრებელი სახლი
ნაგებობის სიმაღლე	21.40 მ.
ნაგებობის სართულების რაოდენობა	6
ნაგებობის ფართობი	3300 კვ.მ.
ნაგებობის მოცულობა	14800 კუბ.მ.
ნაგებობის ექსპლუატაციაში მიღების წელი	2026
ნაგებობის ექსპლუატაციის ვადა	50 წელი
ნაგებობის ექსპლუატაციის ვადის გაგრძელების საჭიროება	არ არის
ნაგებობის ექსპლუატაციის ვადის გაგრძელების პირობები	-

ფორმატი	პირობითი ნიშნები		საპროექტო ორგანიზაცია				პროექტის სახელწოდება	ნახაზის სახელწოდება				
A3	მიწის ნაკვეთის საკადასტრო საზღვარი	რკინა-ბეტონის კოლონა	შ.პ.ს. "ინტეგრა"	ს/კ 405061454	მთ. არქიტექტორი	გიორგი ბარამიძე	მრავალბინიანი საცხოვრებელი სახლის პროექტი	გენერალური გეგმა				
	კონსტრუქციული ღერძი	რკინა-ბეტონის რიგელი	მისამართი		არქიტექტორი	გიორგი ბარამიძე						
	არქიტექტურული ნიშნული	სამშენებლო ბლოკის წყობა (კედელი ტიხარი)	საქართველო, ქ. თბილისი, შ. შარტავას 14 ა		კონსტრუქტორი	ირაკლი კევლიშვილი	დამკვეთი	მისამართი	თარიღი	მასშტაბი	ფურცელი	ფურცლები
	ჭრილის ხაზი	სავენტილაციო ღიობი	baramidze				შ.პ.ს. "მეგა ეკო ქონსტრაქშენ" ს/კ 405294319	ქ. თბილისი, სოფელი დიღომი, ასმათის ქ. №32 ს/კ 01.72.14.037.047	12/12/2024	1:200	არ006	38

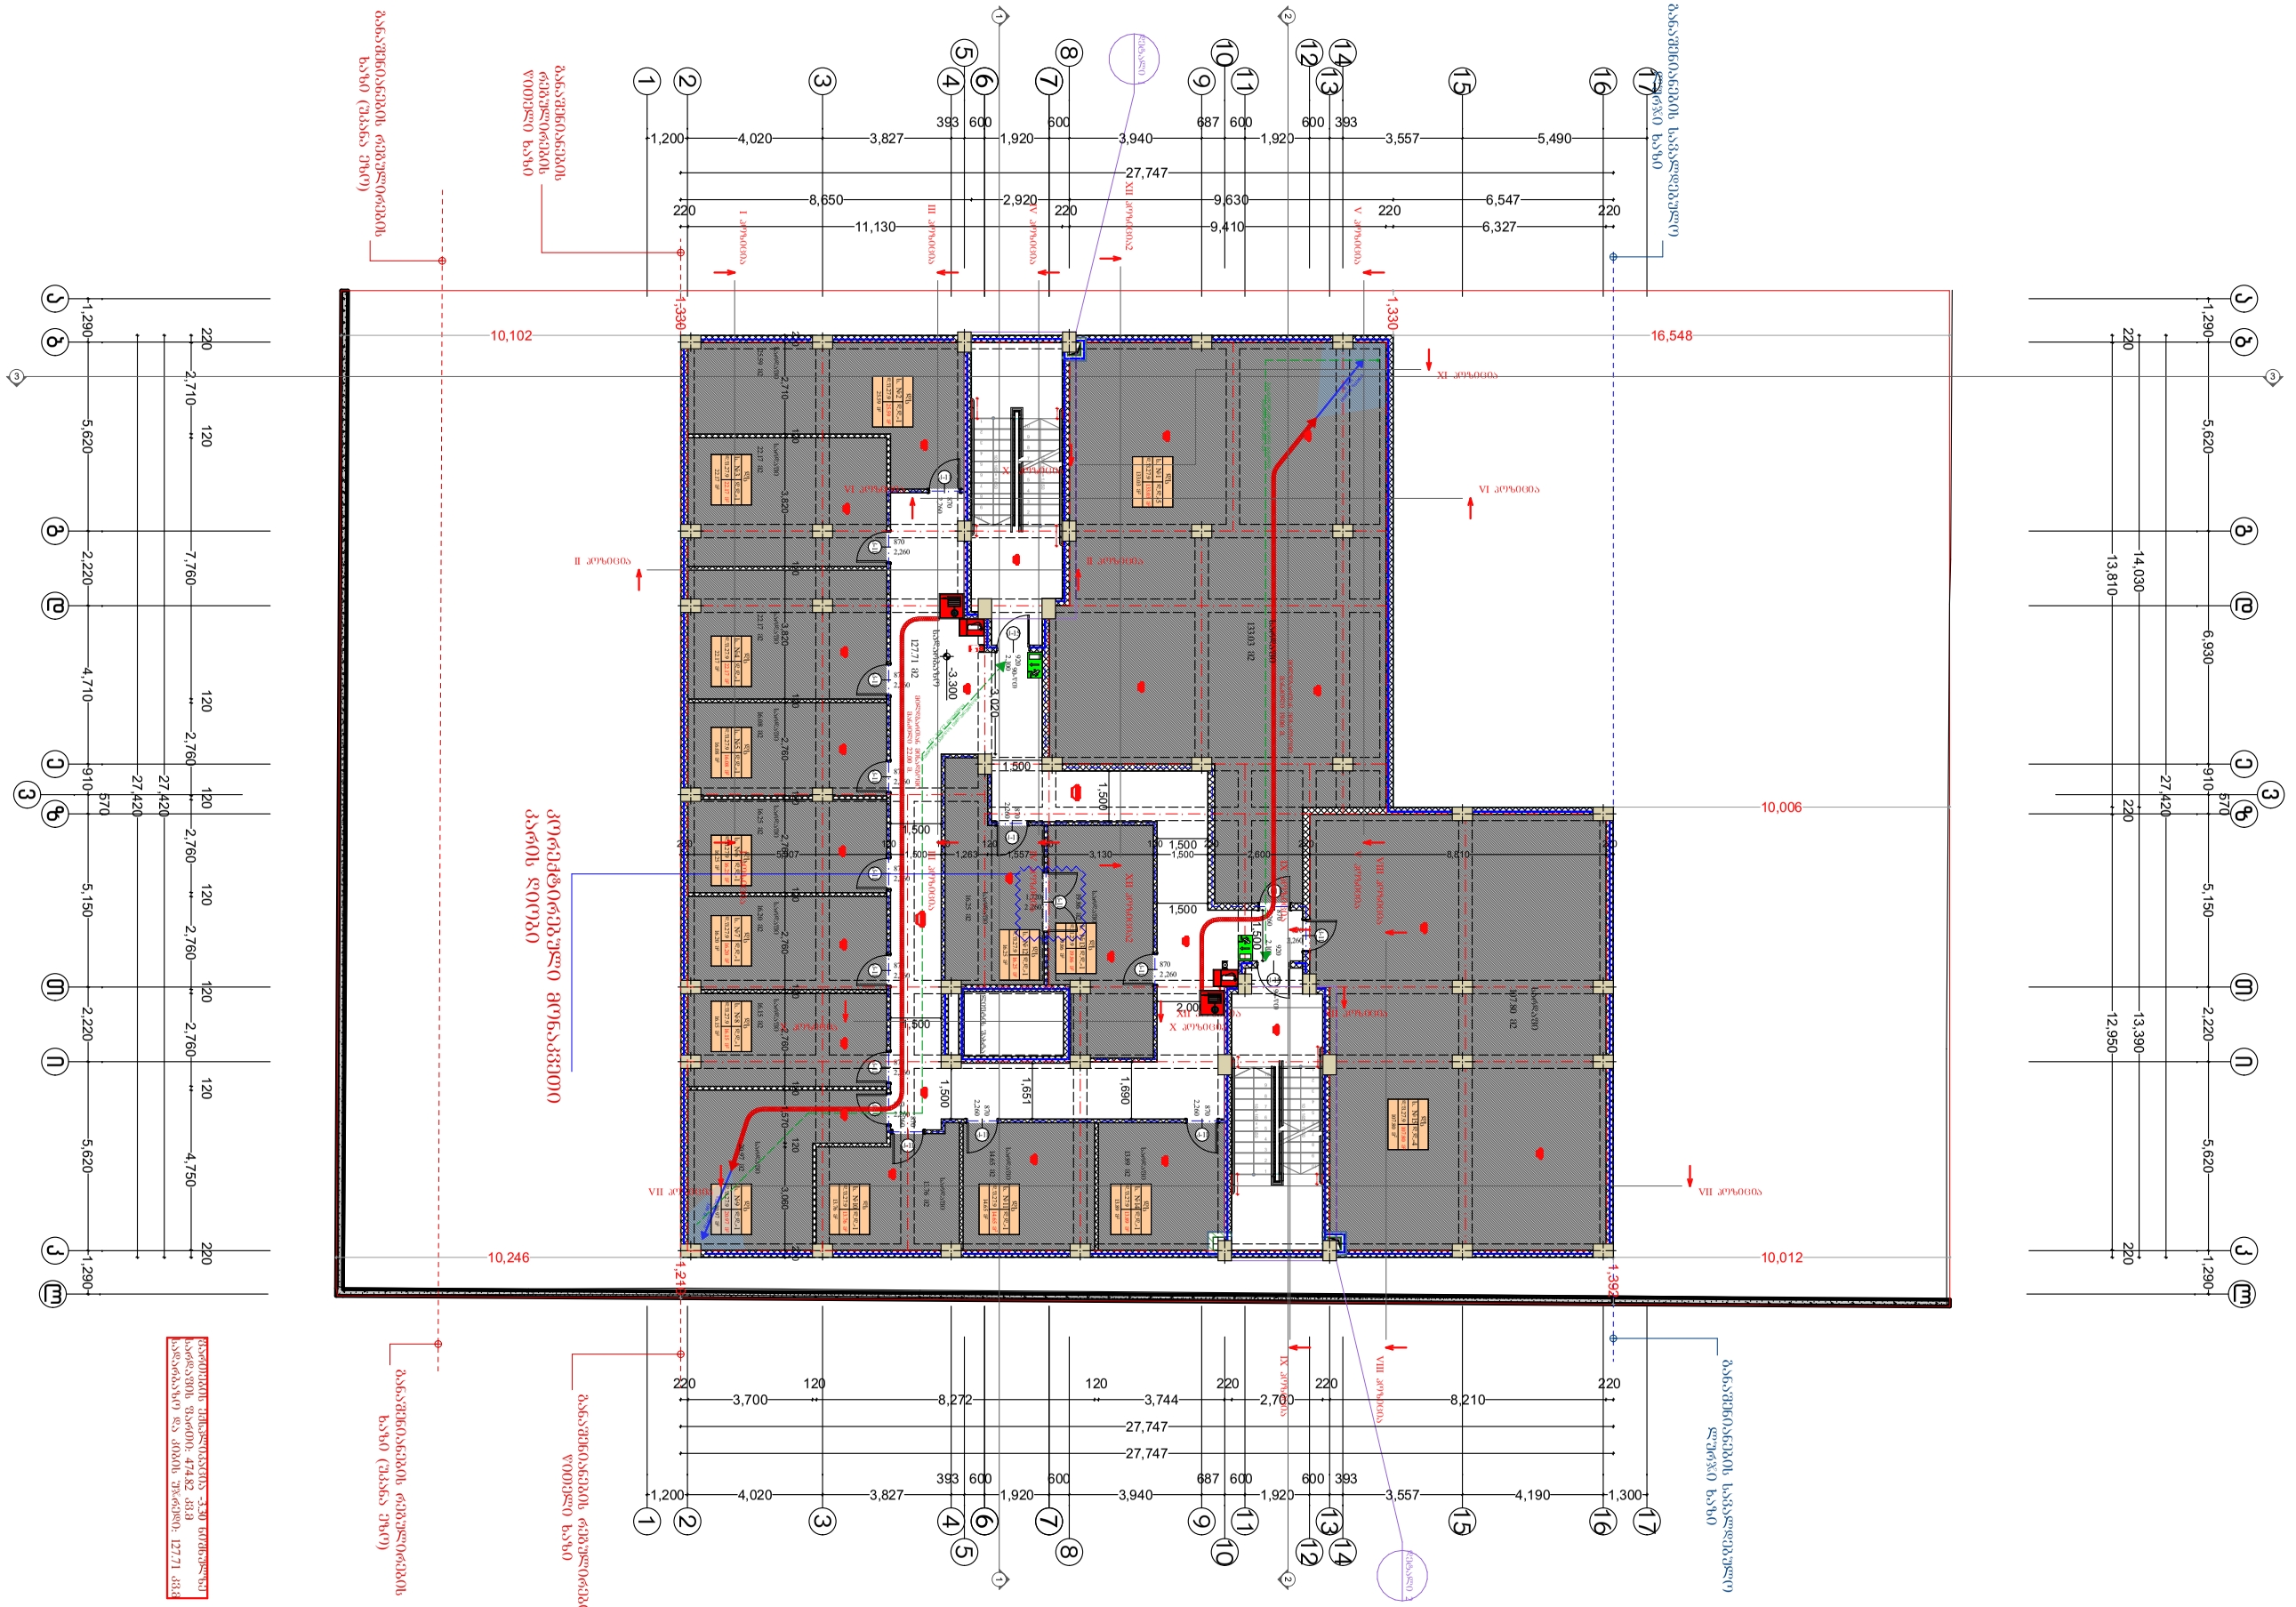

ფორმატი	პირობითი ნიშნები			საპროექტო ორგანიზაცია				პროექტის სახელწოდება	ნახაზის სახელწოდება			
A3	მიწის ნაკვეთის საკადასტრო საზღვარი კონსტრუქციული ღერძი არქიტექტურული ნიშნული ჭრილის ხაზი	რკინა-ბეტონის კოლონა რკინა-ბეტონის რიგელი სამშენებლო ბლოკის წყობა (კედელი ტიხარი) საშენტილაციო ღიობი		შ.პ.ს. "ინტეგრა" ს/კ 405061454 მისამართი საქართველო, ქ. თბილისი, შ. შარტავას 14 ა	მთ. არქიტექტორი არქიტექტორი კონსტრუქტორი	გიორგი ბარამიძე გიორგი ბარამიძე ირაკლი კვლივიშვილი		მრავალბინიანი საცხოვრებელი სახლის პროექტი	გეგმა -3.30 ნიშნულზე			
				დამკვეთი შ.პ.ს. "მეგა ეკო ქონსტრაქშენ" ს/კ 405294319				მისამართი ქ. თბილისი, სოფელი დიღომი, ასამთის ქ. №32 ს/კ 01.72.14.037.047	თარიღი 12/12/2024	მასშტაბი **1:200**	ფურცელი არ007	ფურცლები 38

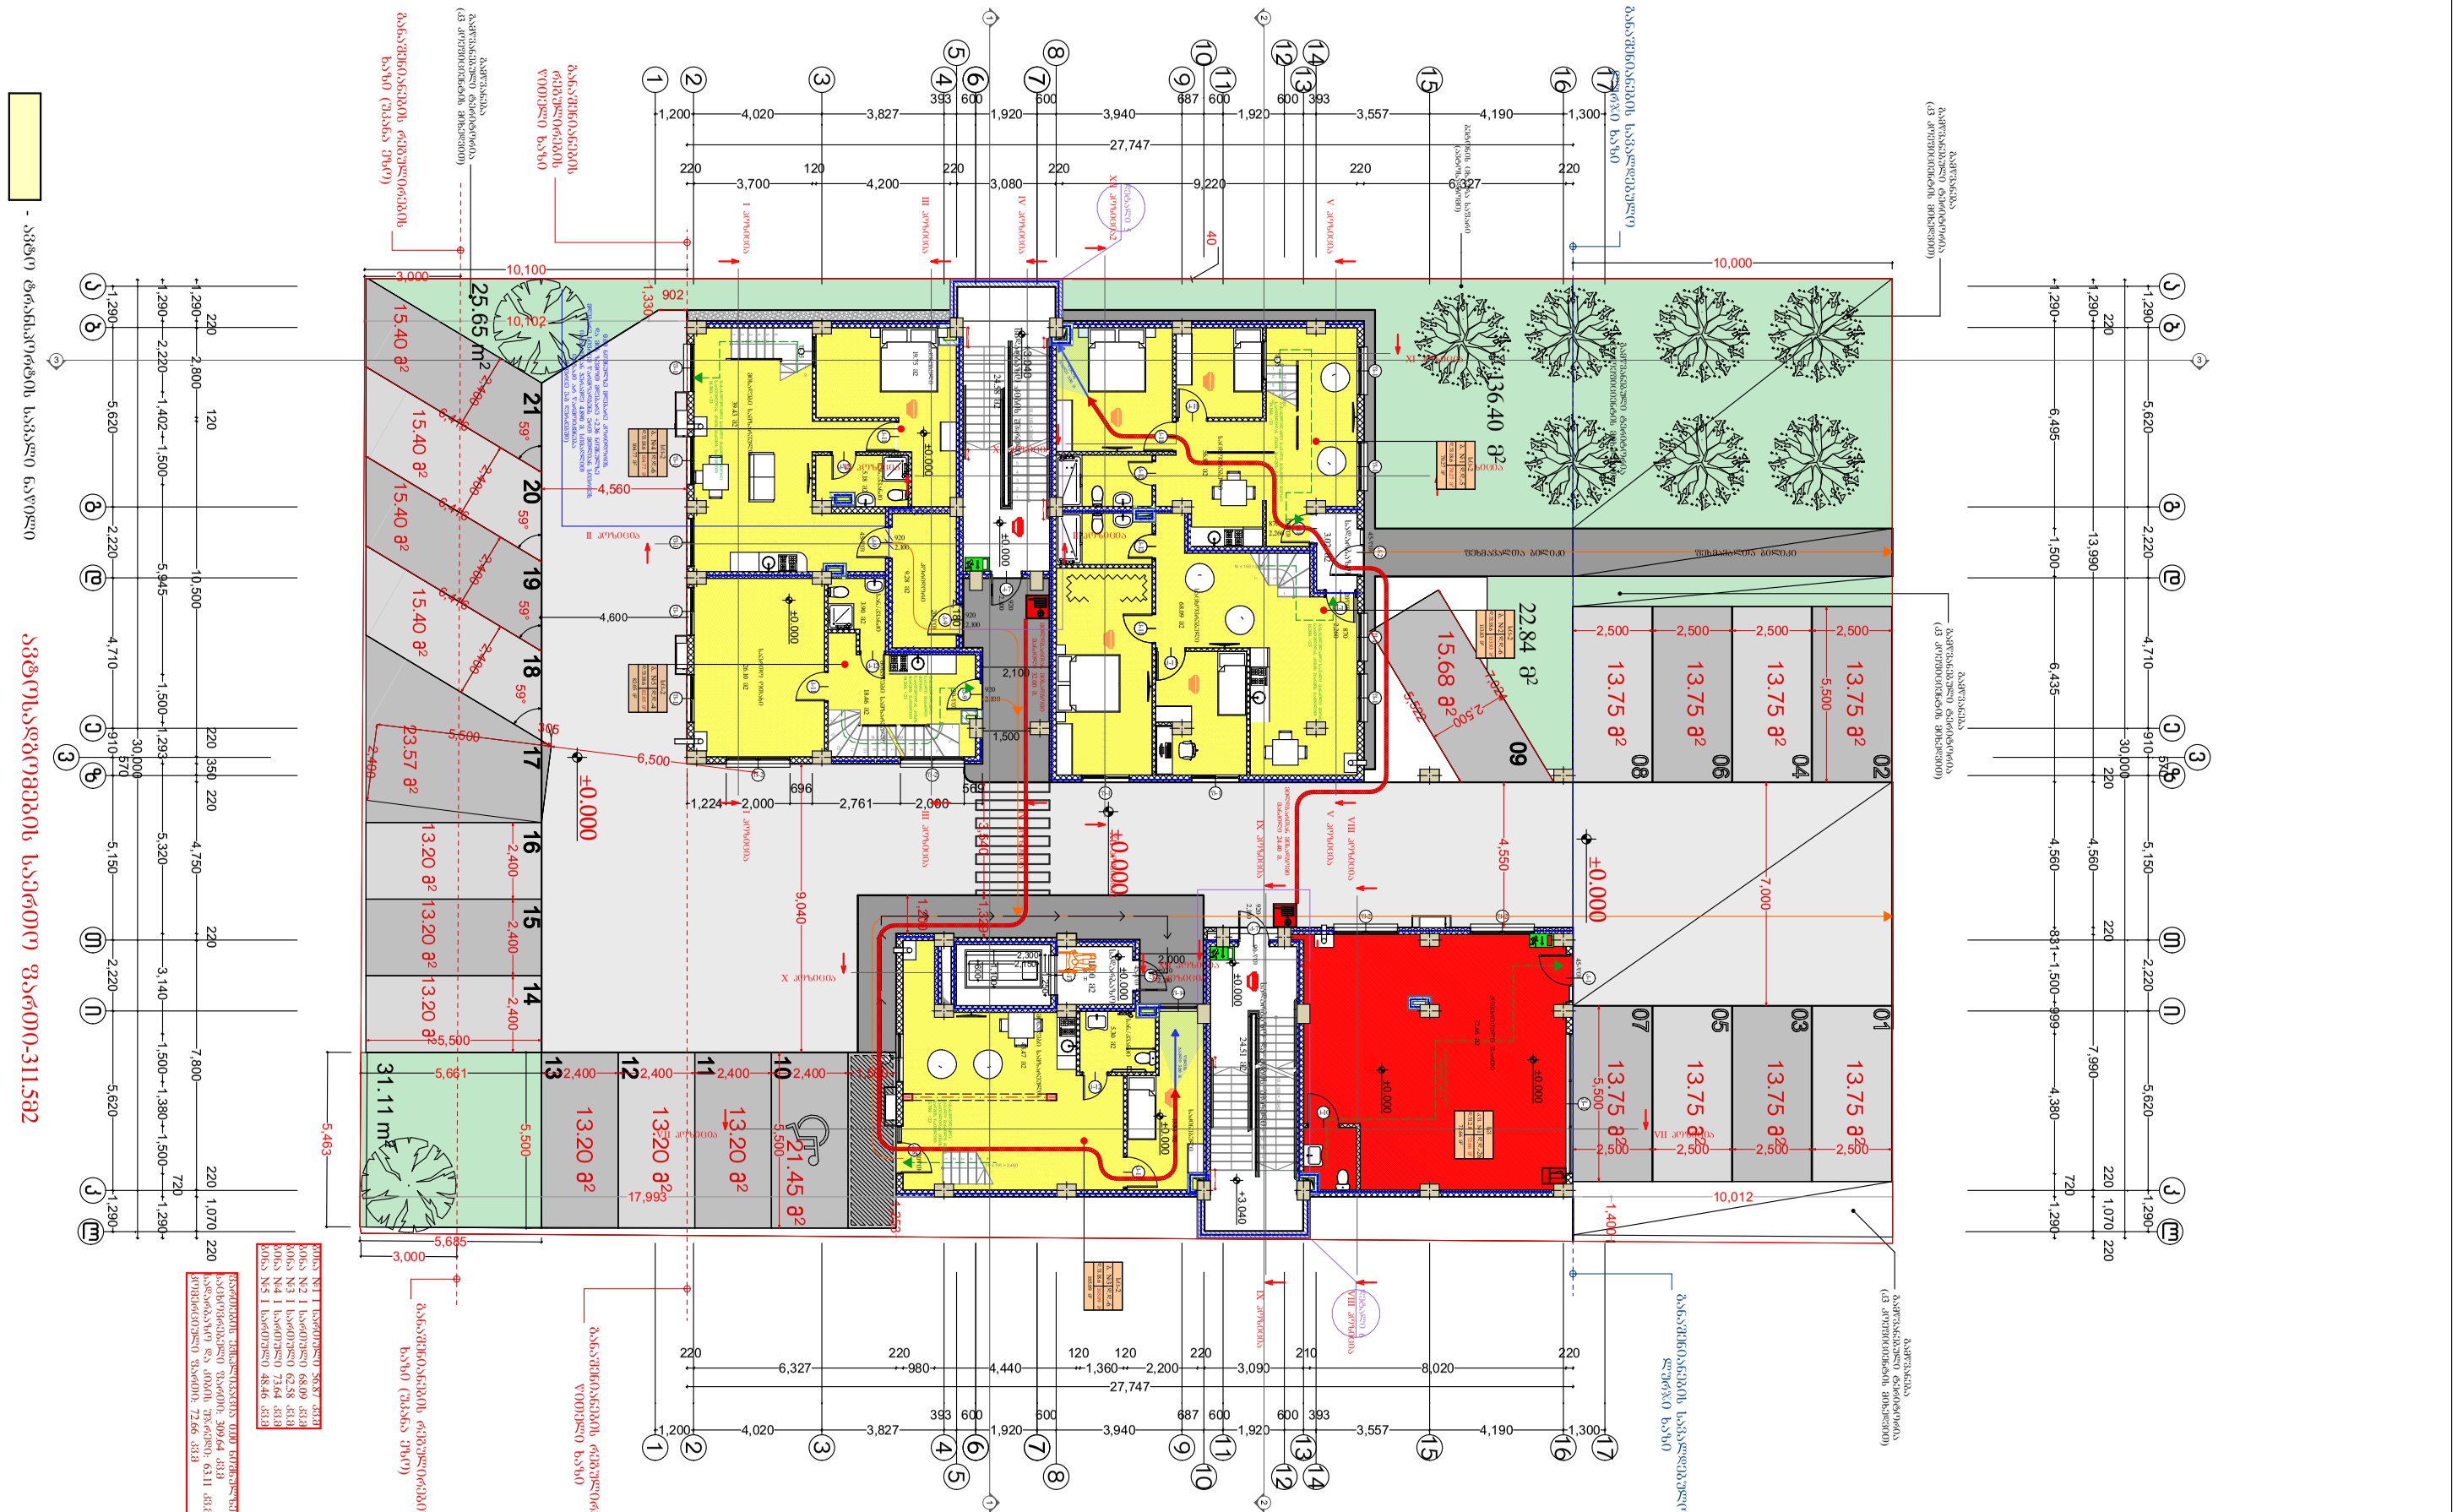
±0.000
±0.000
±0.000

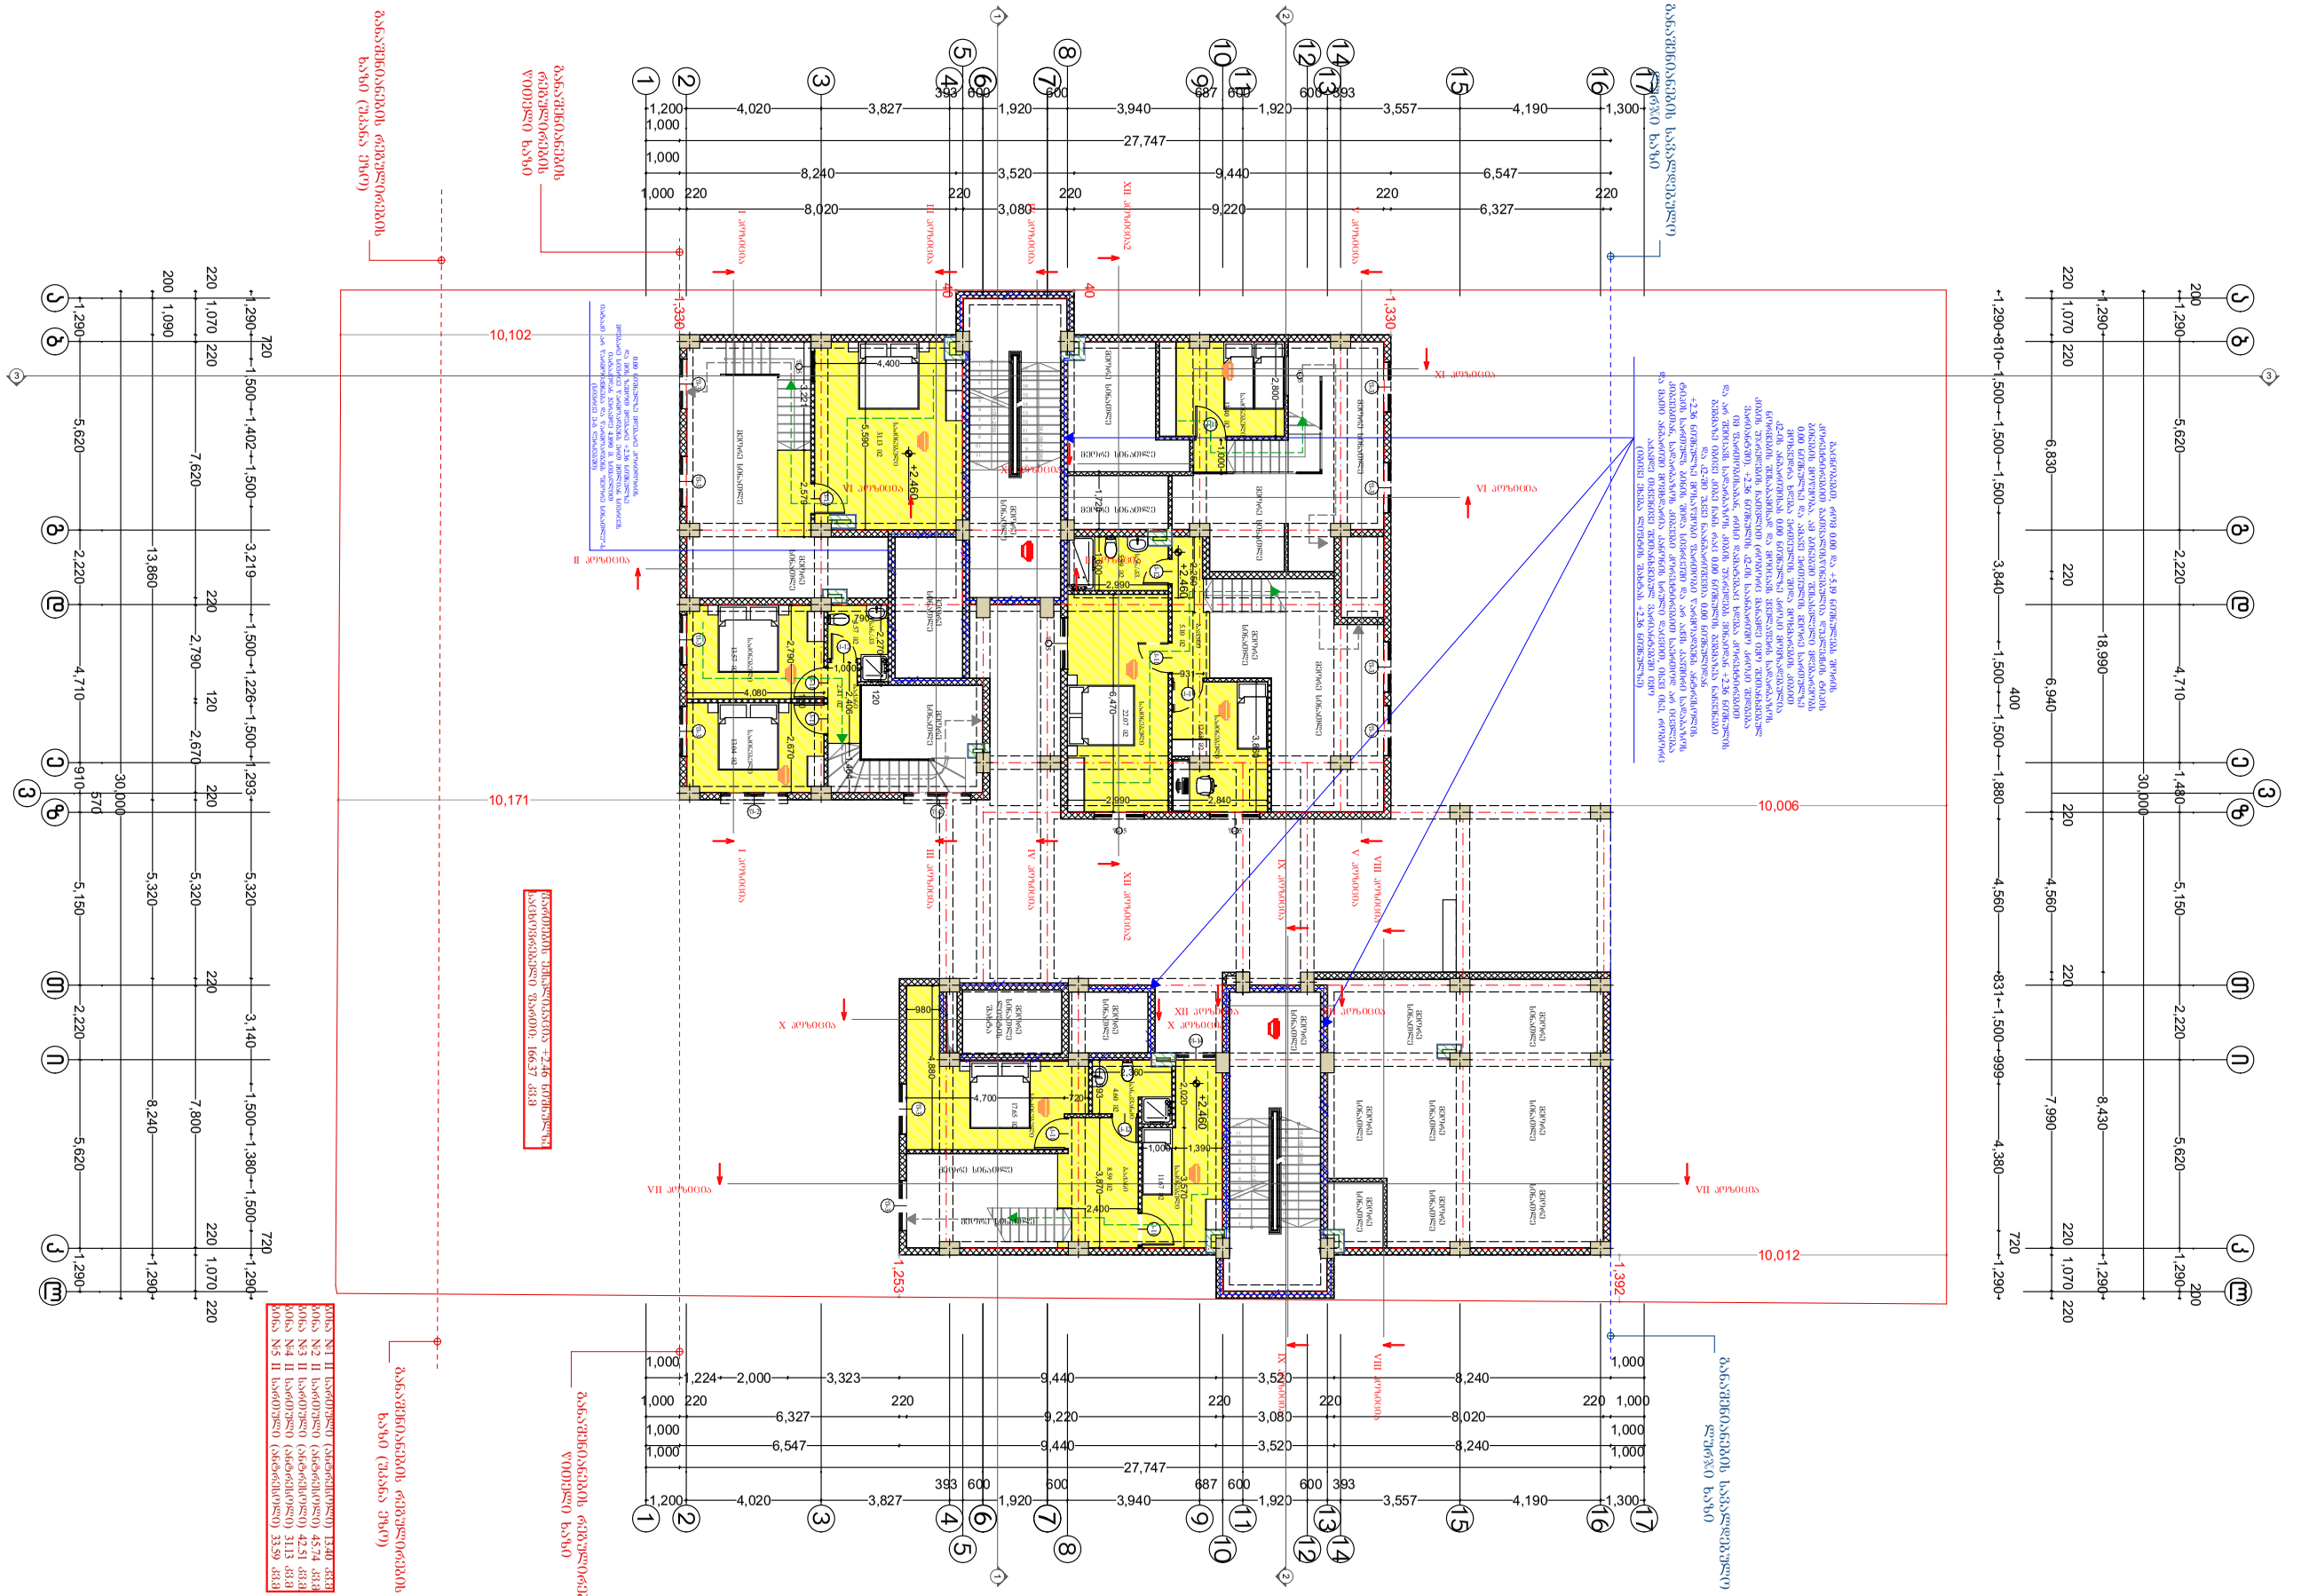
10,102
10,171
10,006
10,012
1,330
1,380
1,253
1,392
+2.460
+2.460
+2.460

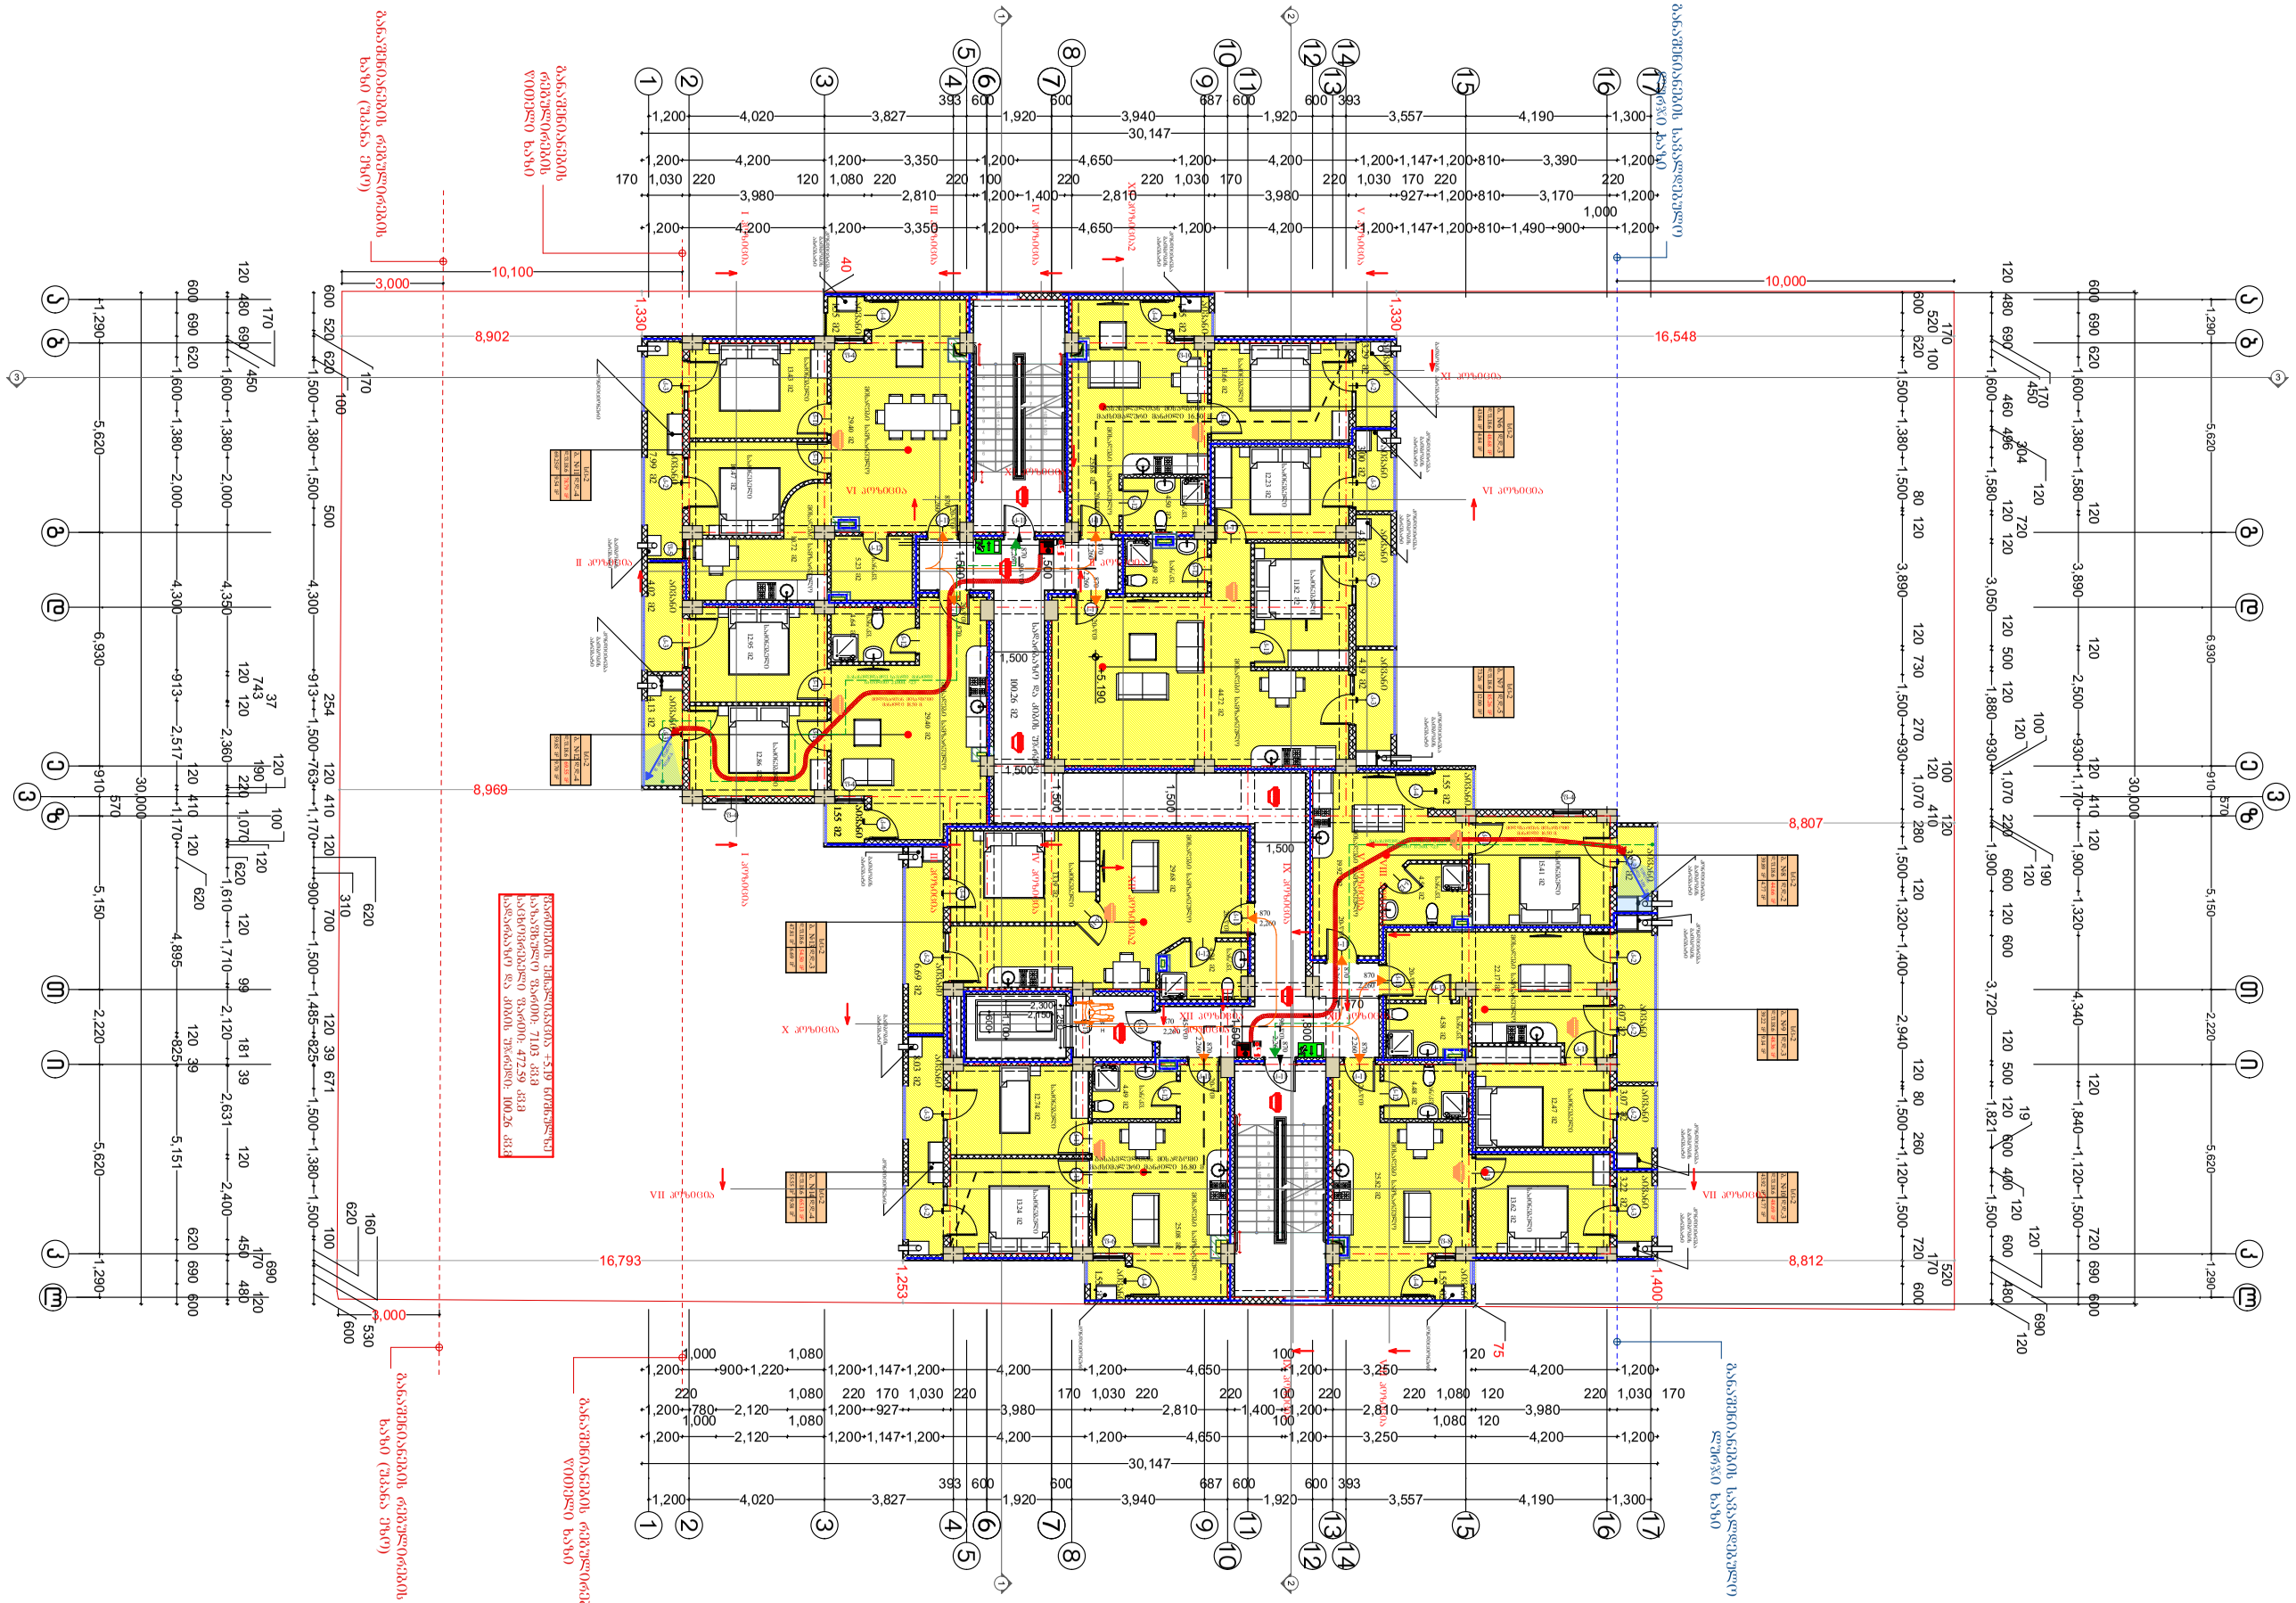

ფორმატი	პირობითი ნიშნები		საპროექტო ორგანიზაცია			პროექტის სახელწოდება	ნახაზის სახელწოდება			
A3	მიწის ნაკვეთის საკადასტრო საზღვარი	რკინა-ბეტონის კოლონა	შ.პ.ს. "ინტეგრა" ს/კ 405061454	მთ. არქიტექტორი	გიორგი ბარამიძე		მრავალბინიანი საცხოვრებელი სახლის პროექტი	გეგმა +5.190 ნიშნულზე		
	1 კონსტრუქციული ღერძი	რკინა-ბეტონის რიგელი	მისამართი: საქართველო, ქ. თბილისი, ქ. შარტავას 14 ა	არქიტექტორი	გიორგი ბარამიძე					
	0.000 არქიტექტურული ნიშნული	სამშენებლო ბლოკის წყობა (კედელი ტიხარი)	baramidze	კონსტრუქტორი	ირაკლი კევლიშვილი		დამკვეთი	მისამართი	თარიღი	მასშტაბი	ფურცელი	ფურცლები
	1/1 ჭრილის ხაზი	სავენტილაციო ღიობი					შ.პ.ს. "მეგა ეკო ქონსტრაქშენ" ს/კ 405294319	ქ. თბილისი, სოფელი დიღომი, ასმათის ქ. №32 ს/კ 01.72.14.037.047	12/12/2024	1:200	არ010	38

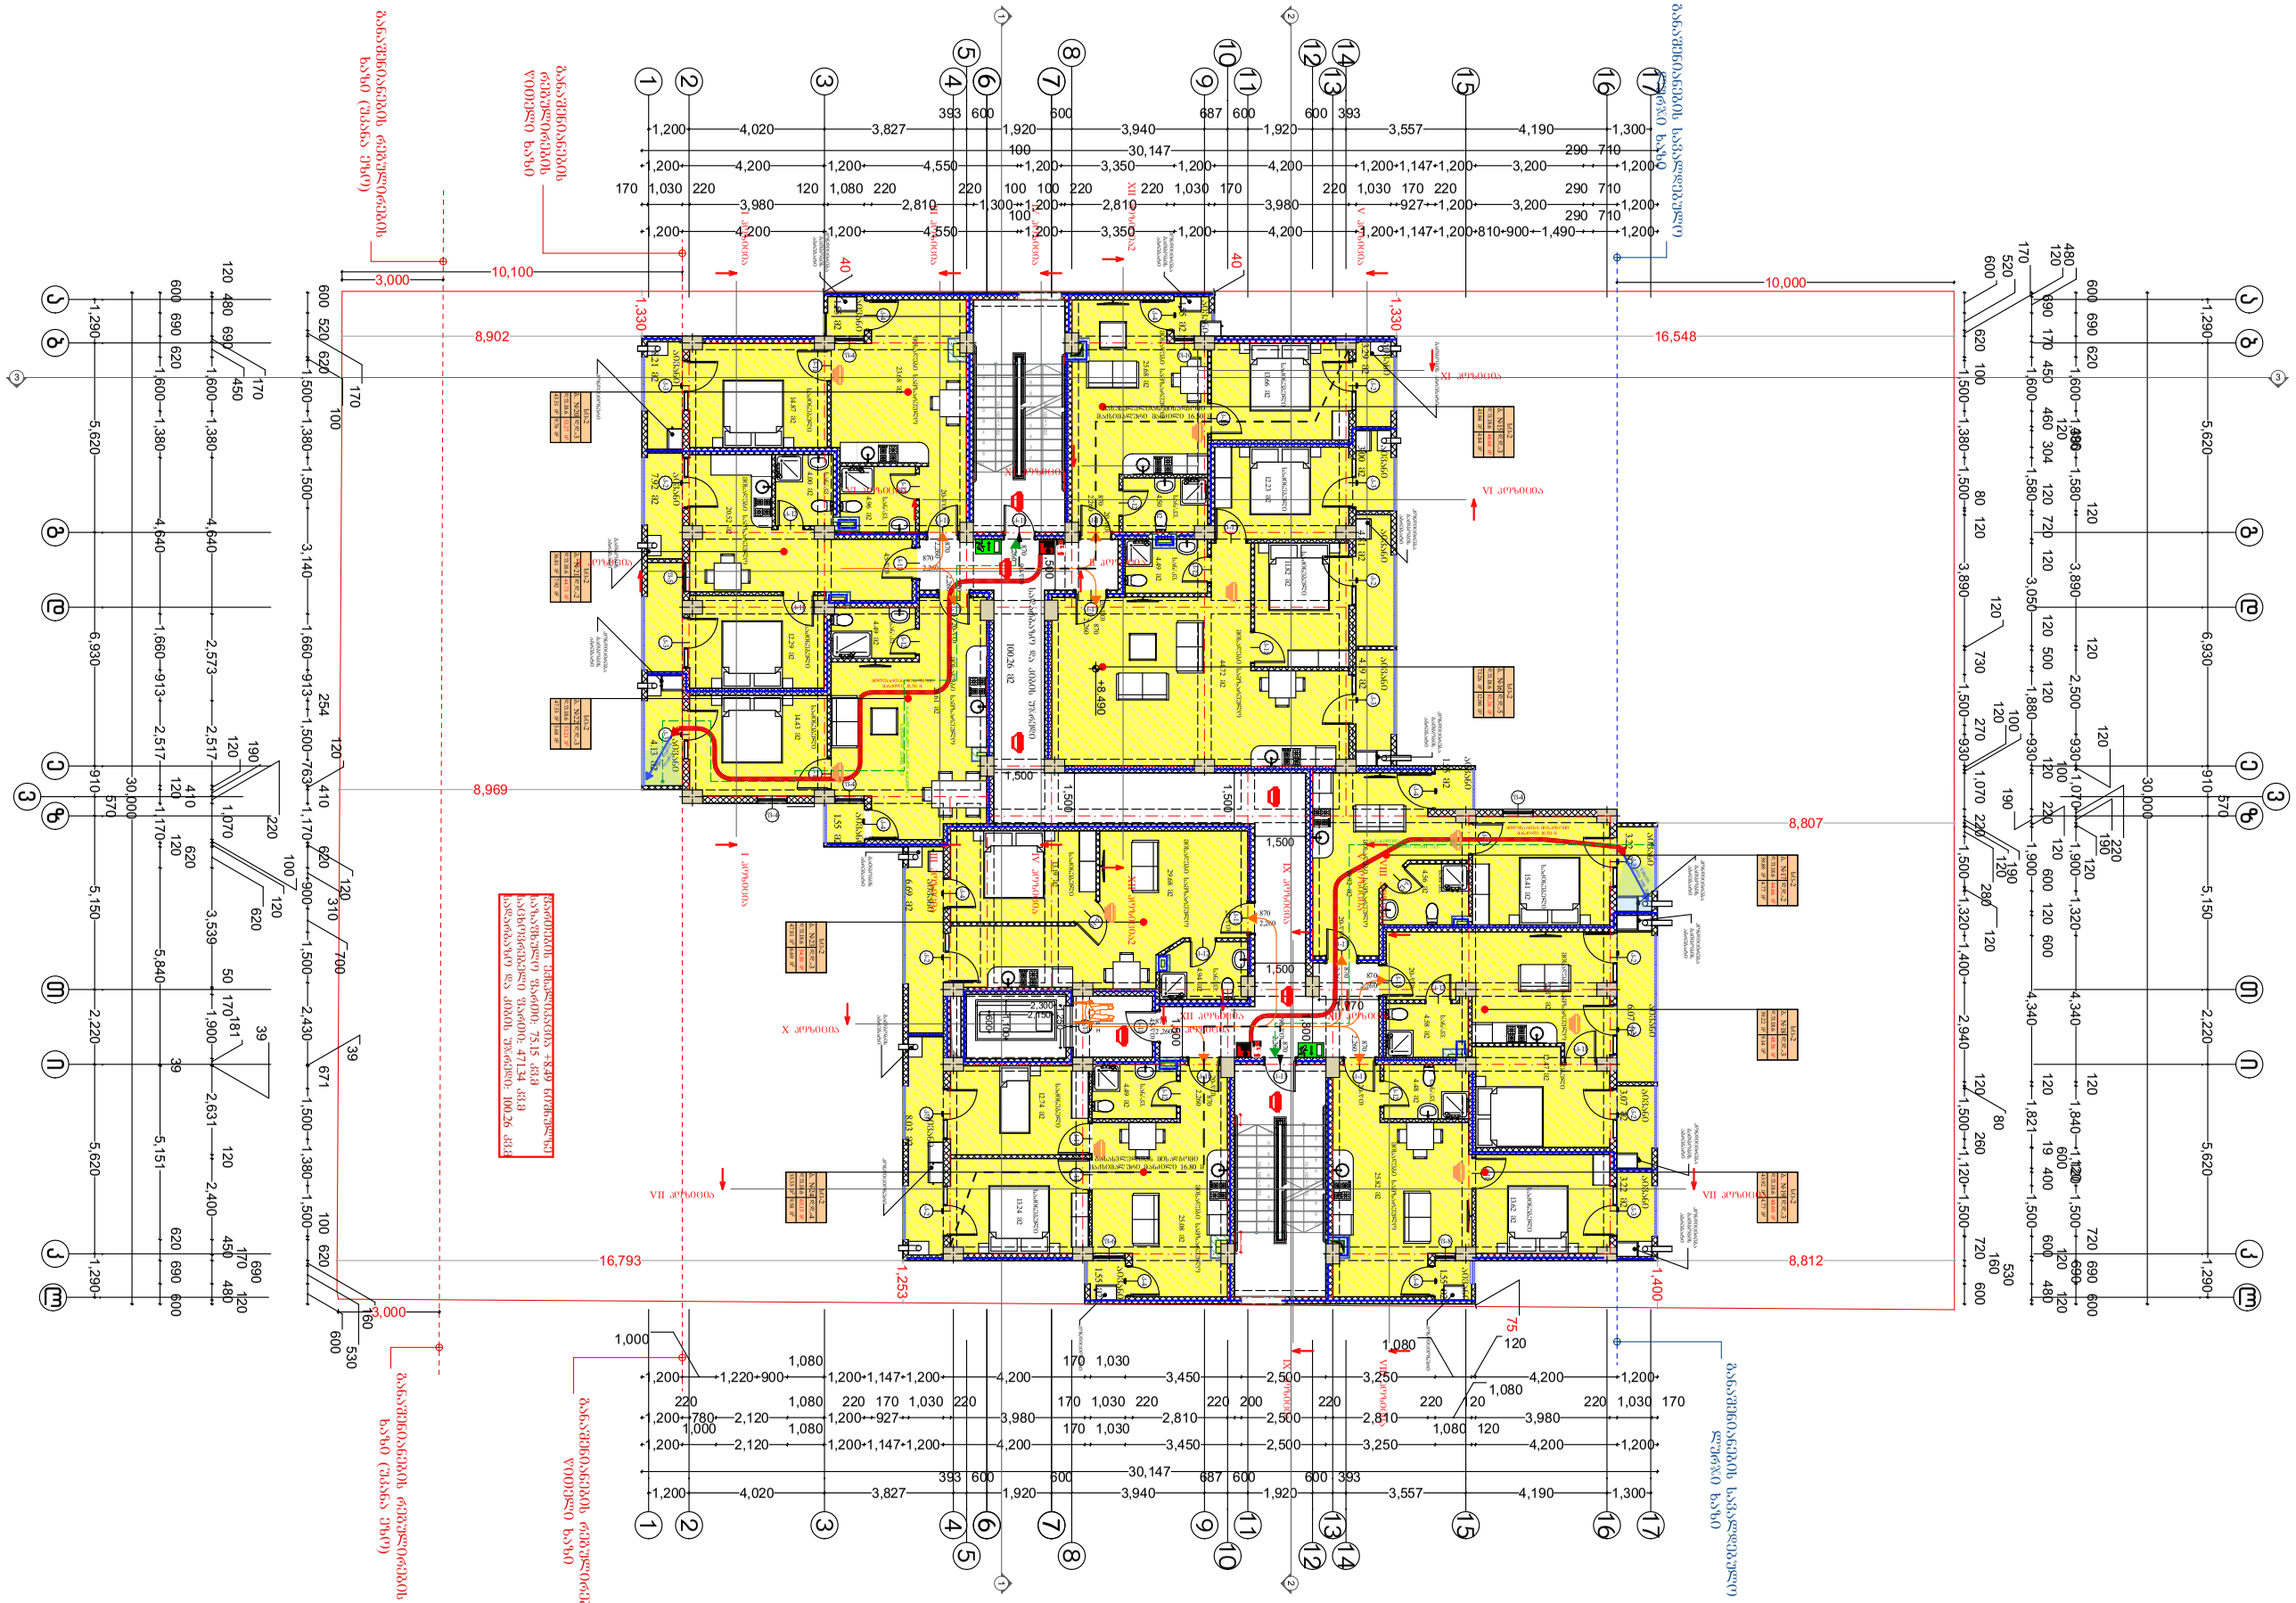
10,100
3,000
8,902
8,969
16,793
3,000
10,000
16,548
8,807
8,812
1,253
1,400
1,330
1,330
40
40
1,500
1,500
1,500

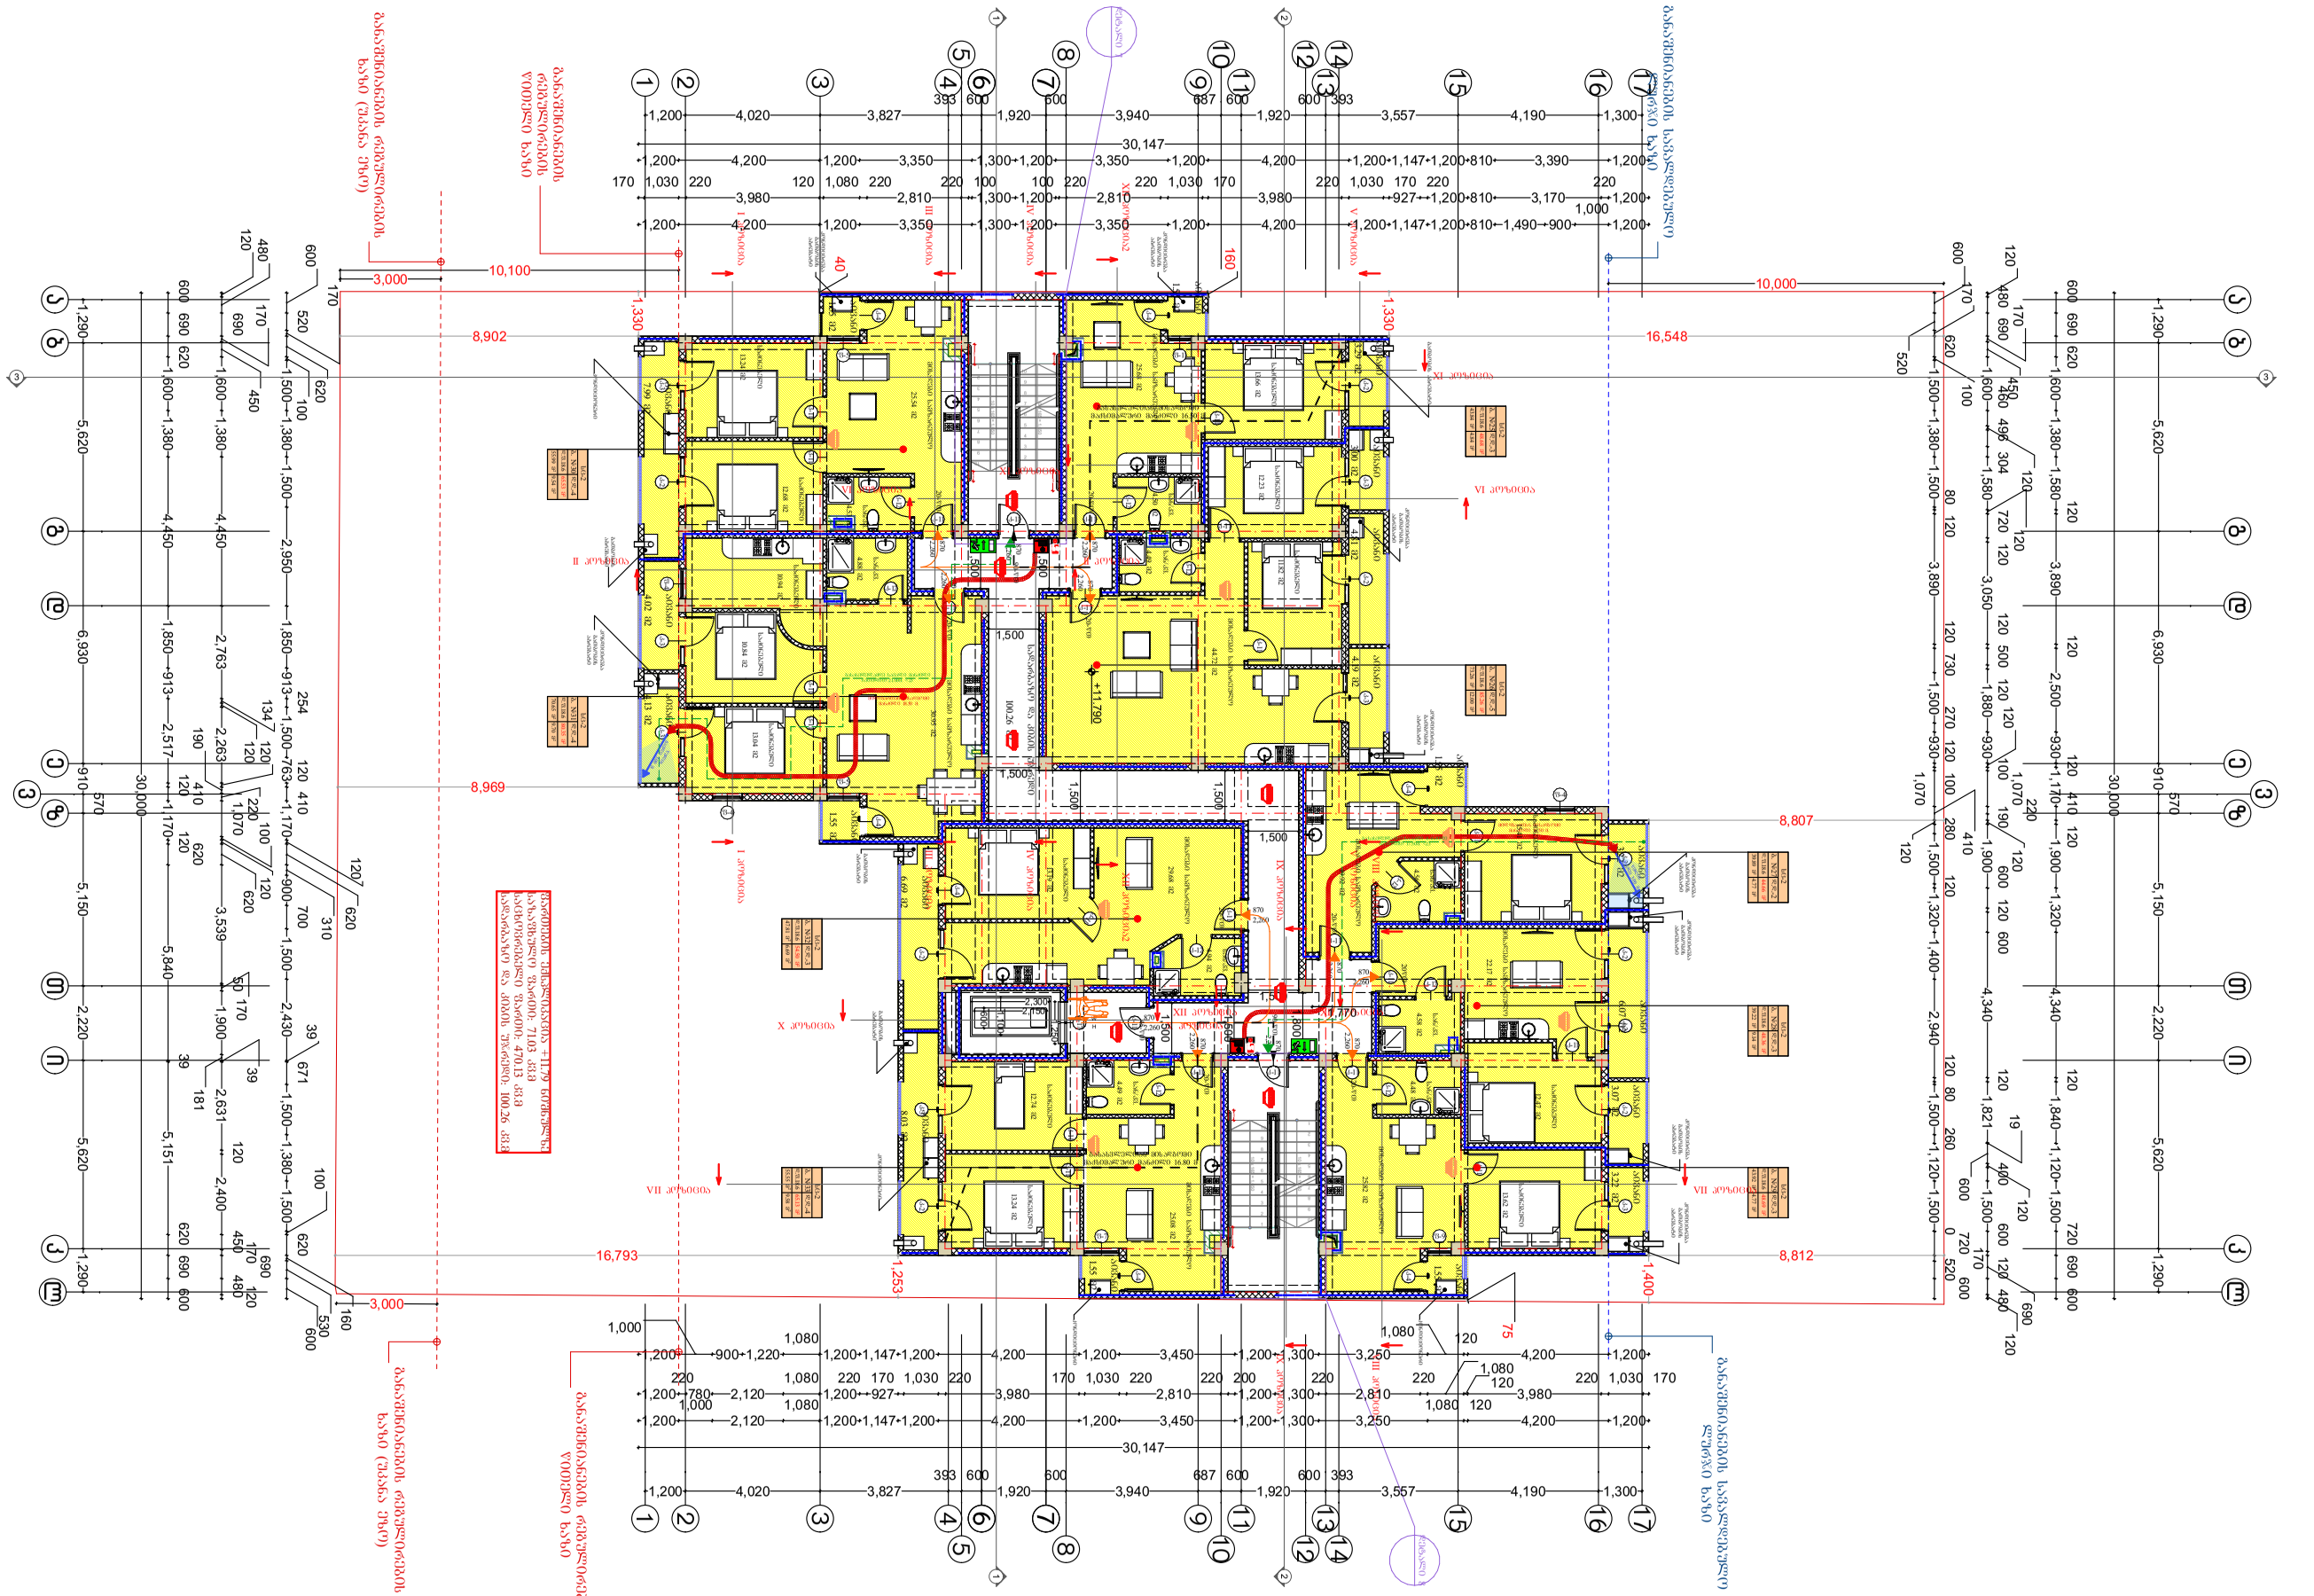

ფორმატი	პირობითი ნიშნები		საპროექტო ორგანიზაცია			პროექტის სახელწოდება	ნახაზის სახელწოდება			
A3	მიწის ნაკვეთის საკადასტრო საზღვარი	რკინა-ბეტონის კოლონა	შ.პ.ს. "ინტეგრა" ს/კ 405061454		მთ. არქიტექტორი გიორგი ბარამიძე	მრავალბინიანი საცხოვრებელი სახლის პროექტი	გეგმა +11.790 ნიშნულზე			
	1 კონსტრუქციული ღერძი	რკინა-ბეტონის რიგელი	მისამართი საქართველო, ქ. თბილისი, ჭ. შარტავას 14 ა		არქიტექტორი გიორგი ბარამიძე					
	0.000 არქიტექტურული ნიშნული	სამშენებლო ბლოკის წყობა (კედელი ტიხარი)			კონსტრუქტორი ირაკლი კევლიშვილი					
	1/11 ჭრილის ხაზი	სავენტილაციო ღიობი	baramidze		დამკვეთი შ.პ.ს. "მეგა ეკო ქონსტრაქშენ" ს/კ 405294319	მისამართი ქ. თბილისი, სოფელი დიღომი, ასამთის ქ. №32 ს/კ 01.72.14.037.047	თარიღი 12/12/2024	მასშტაბი 1:200	ფურცელი არ012	ფურცლები 38

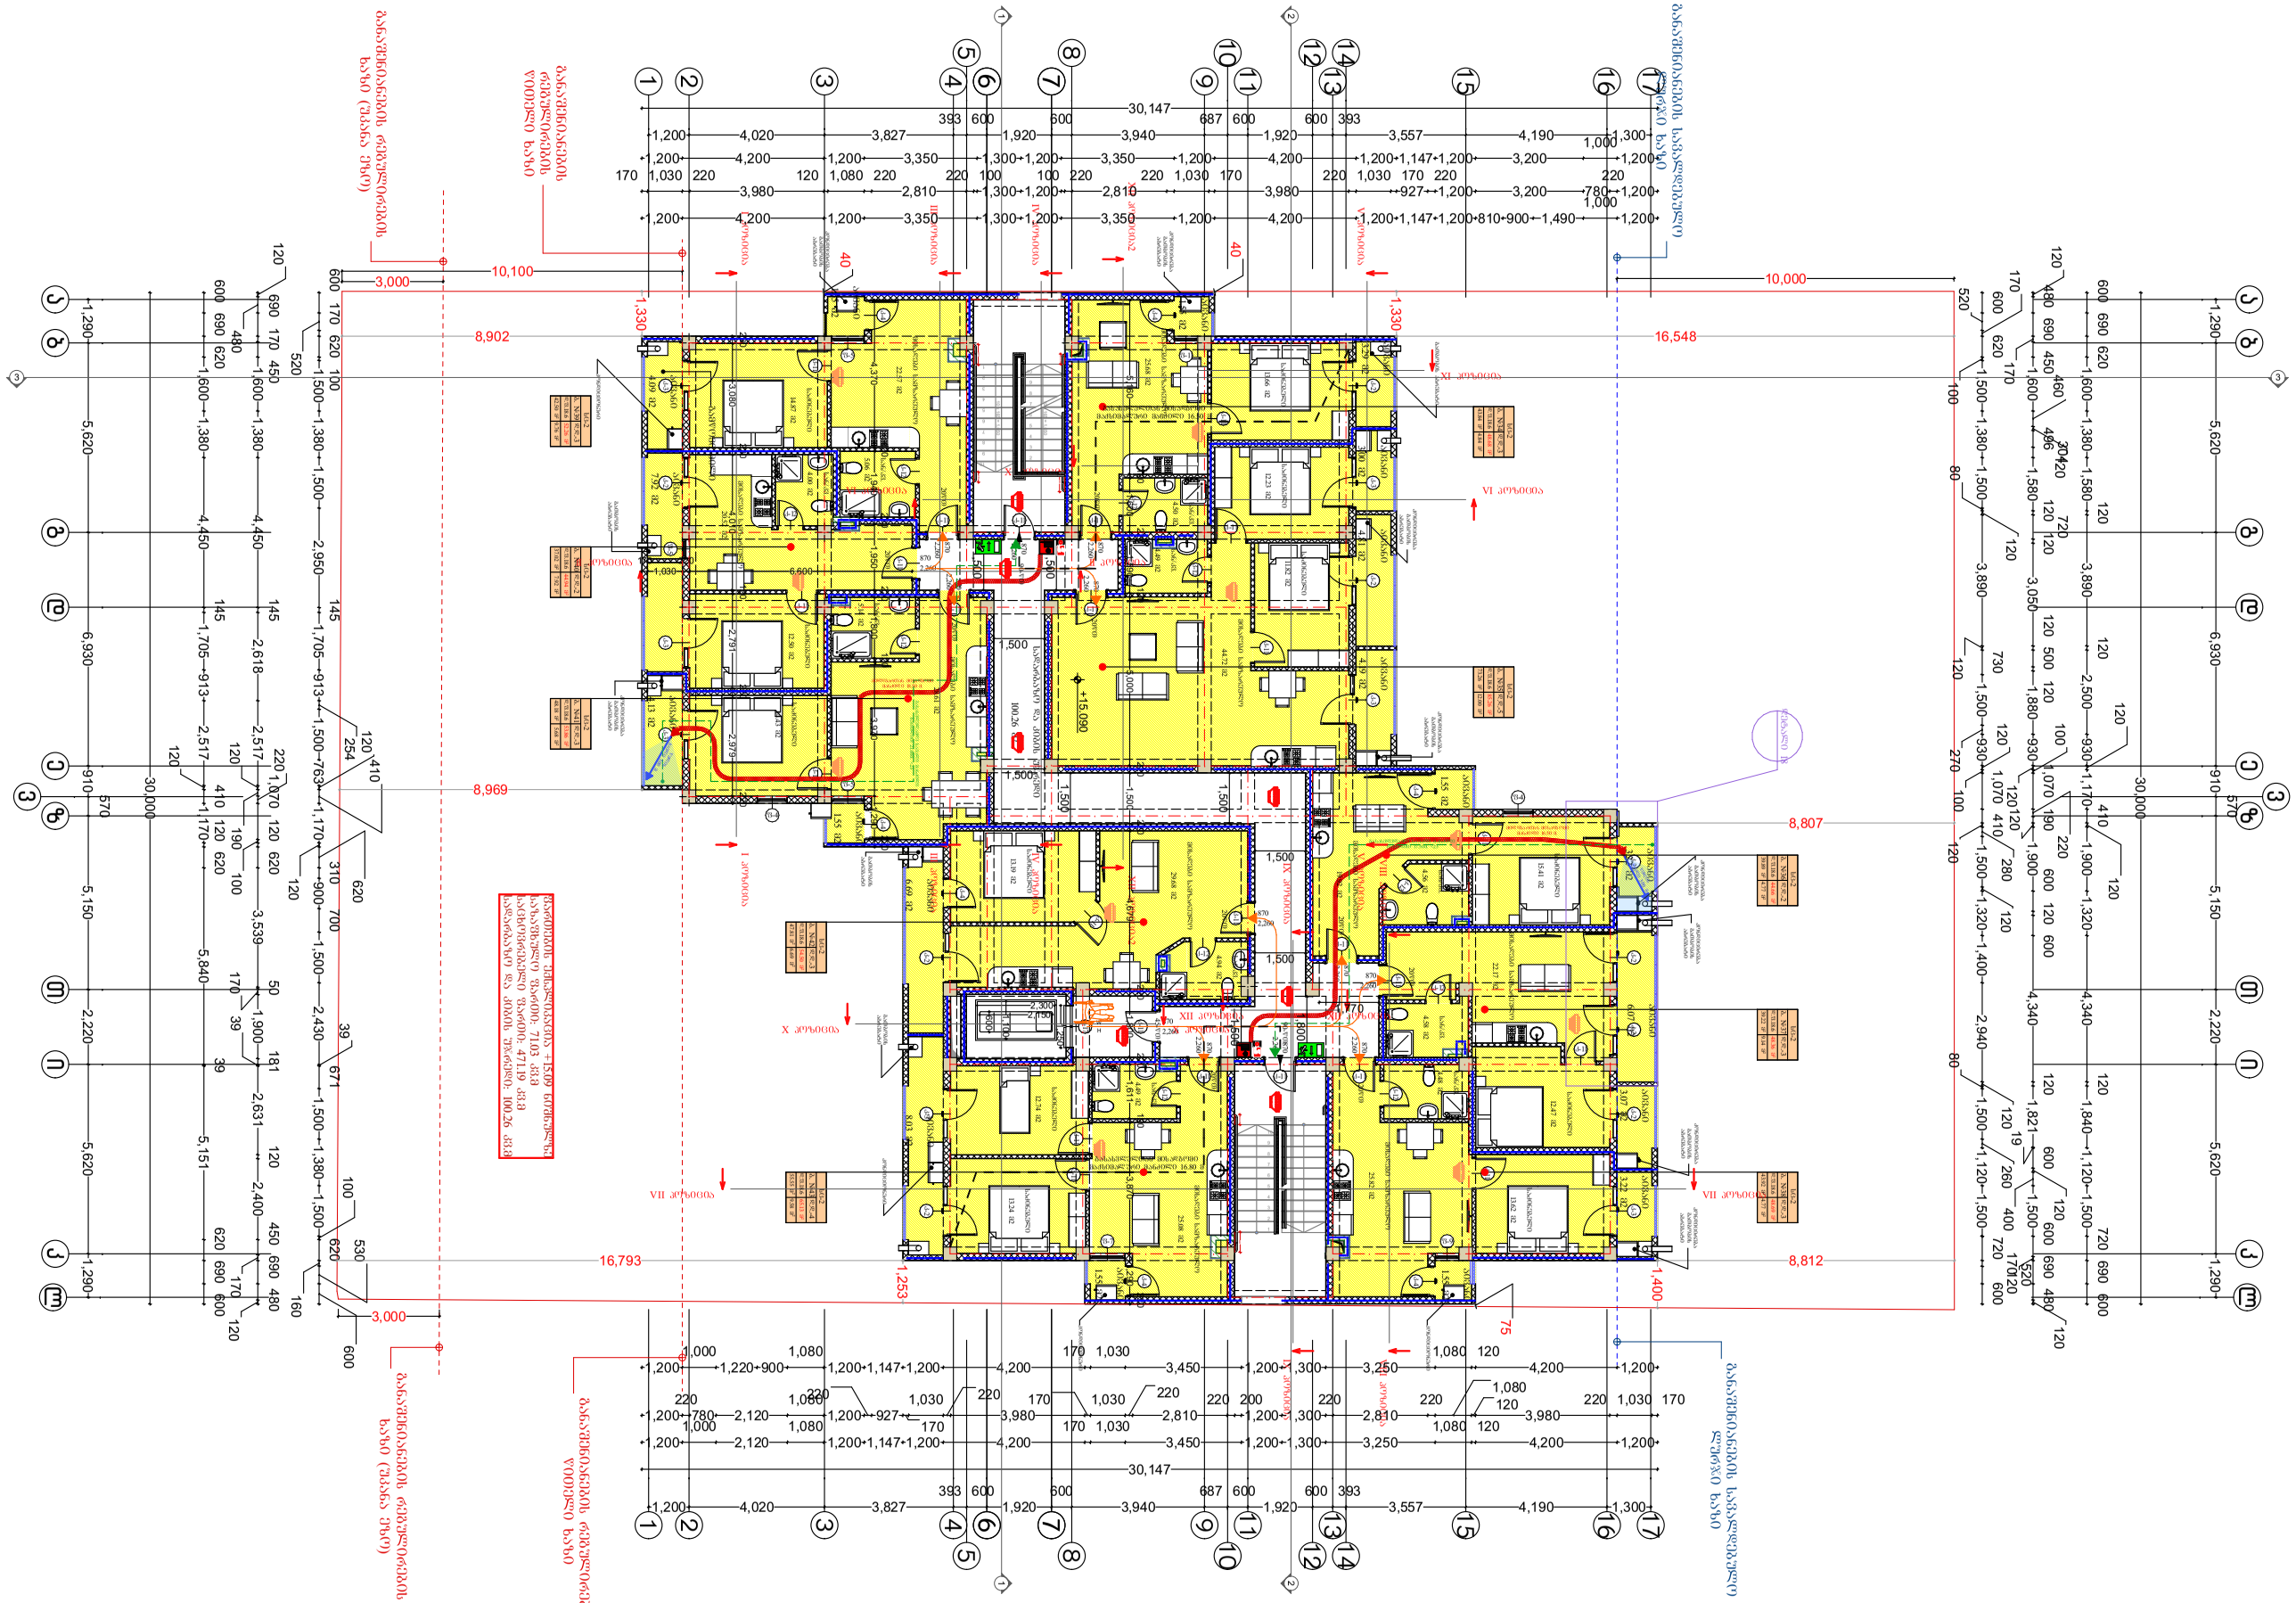
+15.090
+15.090
+15.090

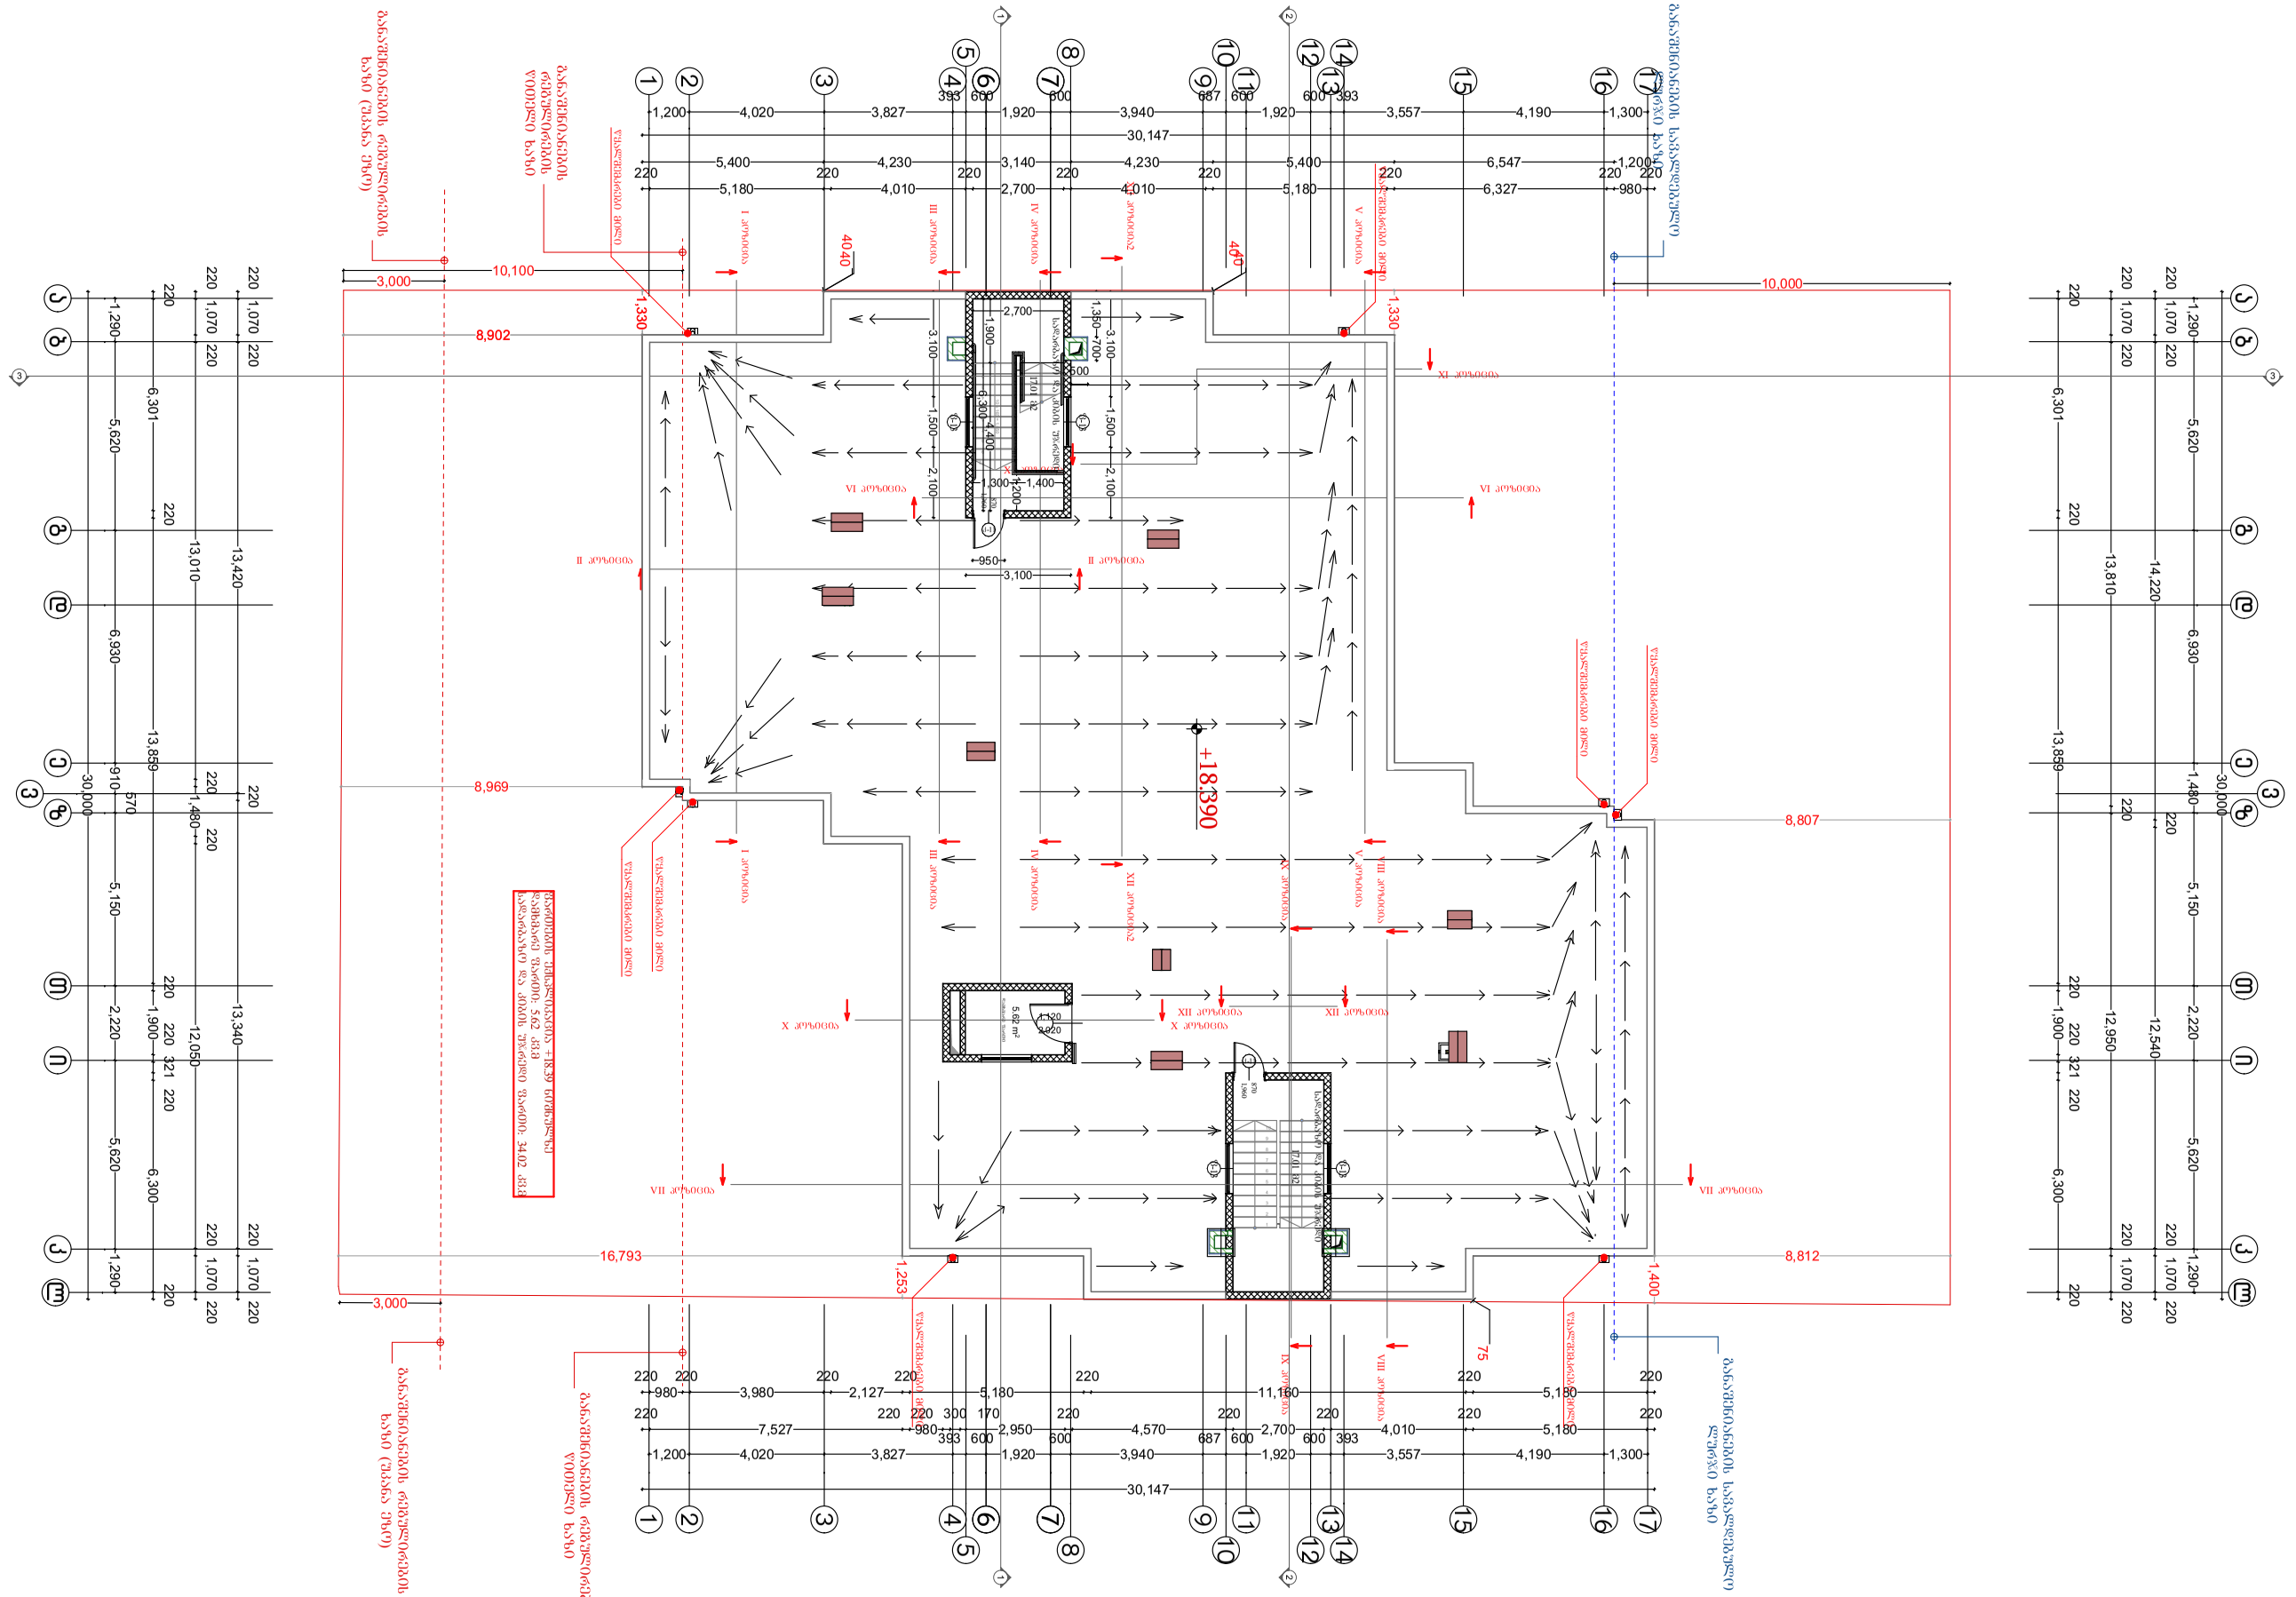

ფორმატი	პირობითი ნიშნები		საპროექტო ორგანიზაცია		მთ. არქიტექტორი	გიორგი ბარამიძე		პროექტის სახელწოდება	ნახაზის სახელწოდება
A3	მიწის ნაკვეთის საკადასტრო საზღვარი	რკინა-ბეტონის კოლონა	შ.პ.ს. "ინტეგრა"	ს/კ 405061454	არქიტექტორი	გიორგი ბარამიძე		მრავალბინიანი საცხოვრებელი სახლის პროექტი	გეგმა +18.390 ნიშნულზე
	კონსტრუქციული ღერძი	რკინა-ბეტონის რიგელი	მისამართი: საქართველო, ქ. თბილისი, შ. შარტავას 14 ა		კონსტრუქტორი	ირაკლი კევლიშვილი			
	არქიტექტურული ნიშნული	სამშენებლო ბლოკის წყობა (კედელი ტიხარი)	baramidze		დამკვეთი			მისამართი	თარიღი / მასშტაბი / ფურცელი / ფურცლები
	ჭრილის ხაზი	სავენტილაციო ღიობი			შ.პ.ს. "მეგა ეკო ქონსტრაქშენ" ს/კ 405294319			ქ. თბილისი, სოფელი დიღომი, ასმათის ქ. №32 ს/კ 01.72.14.037.047	12/12/2024 / 1:200 / არ014 / 38

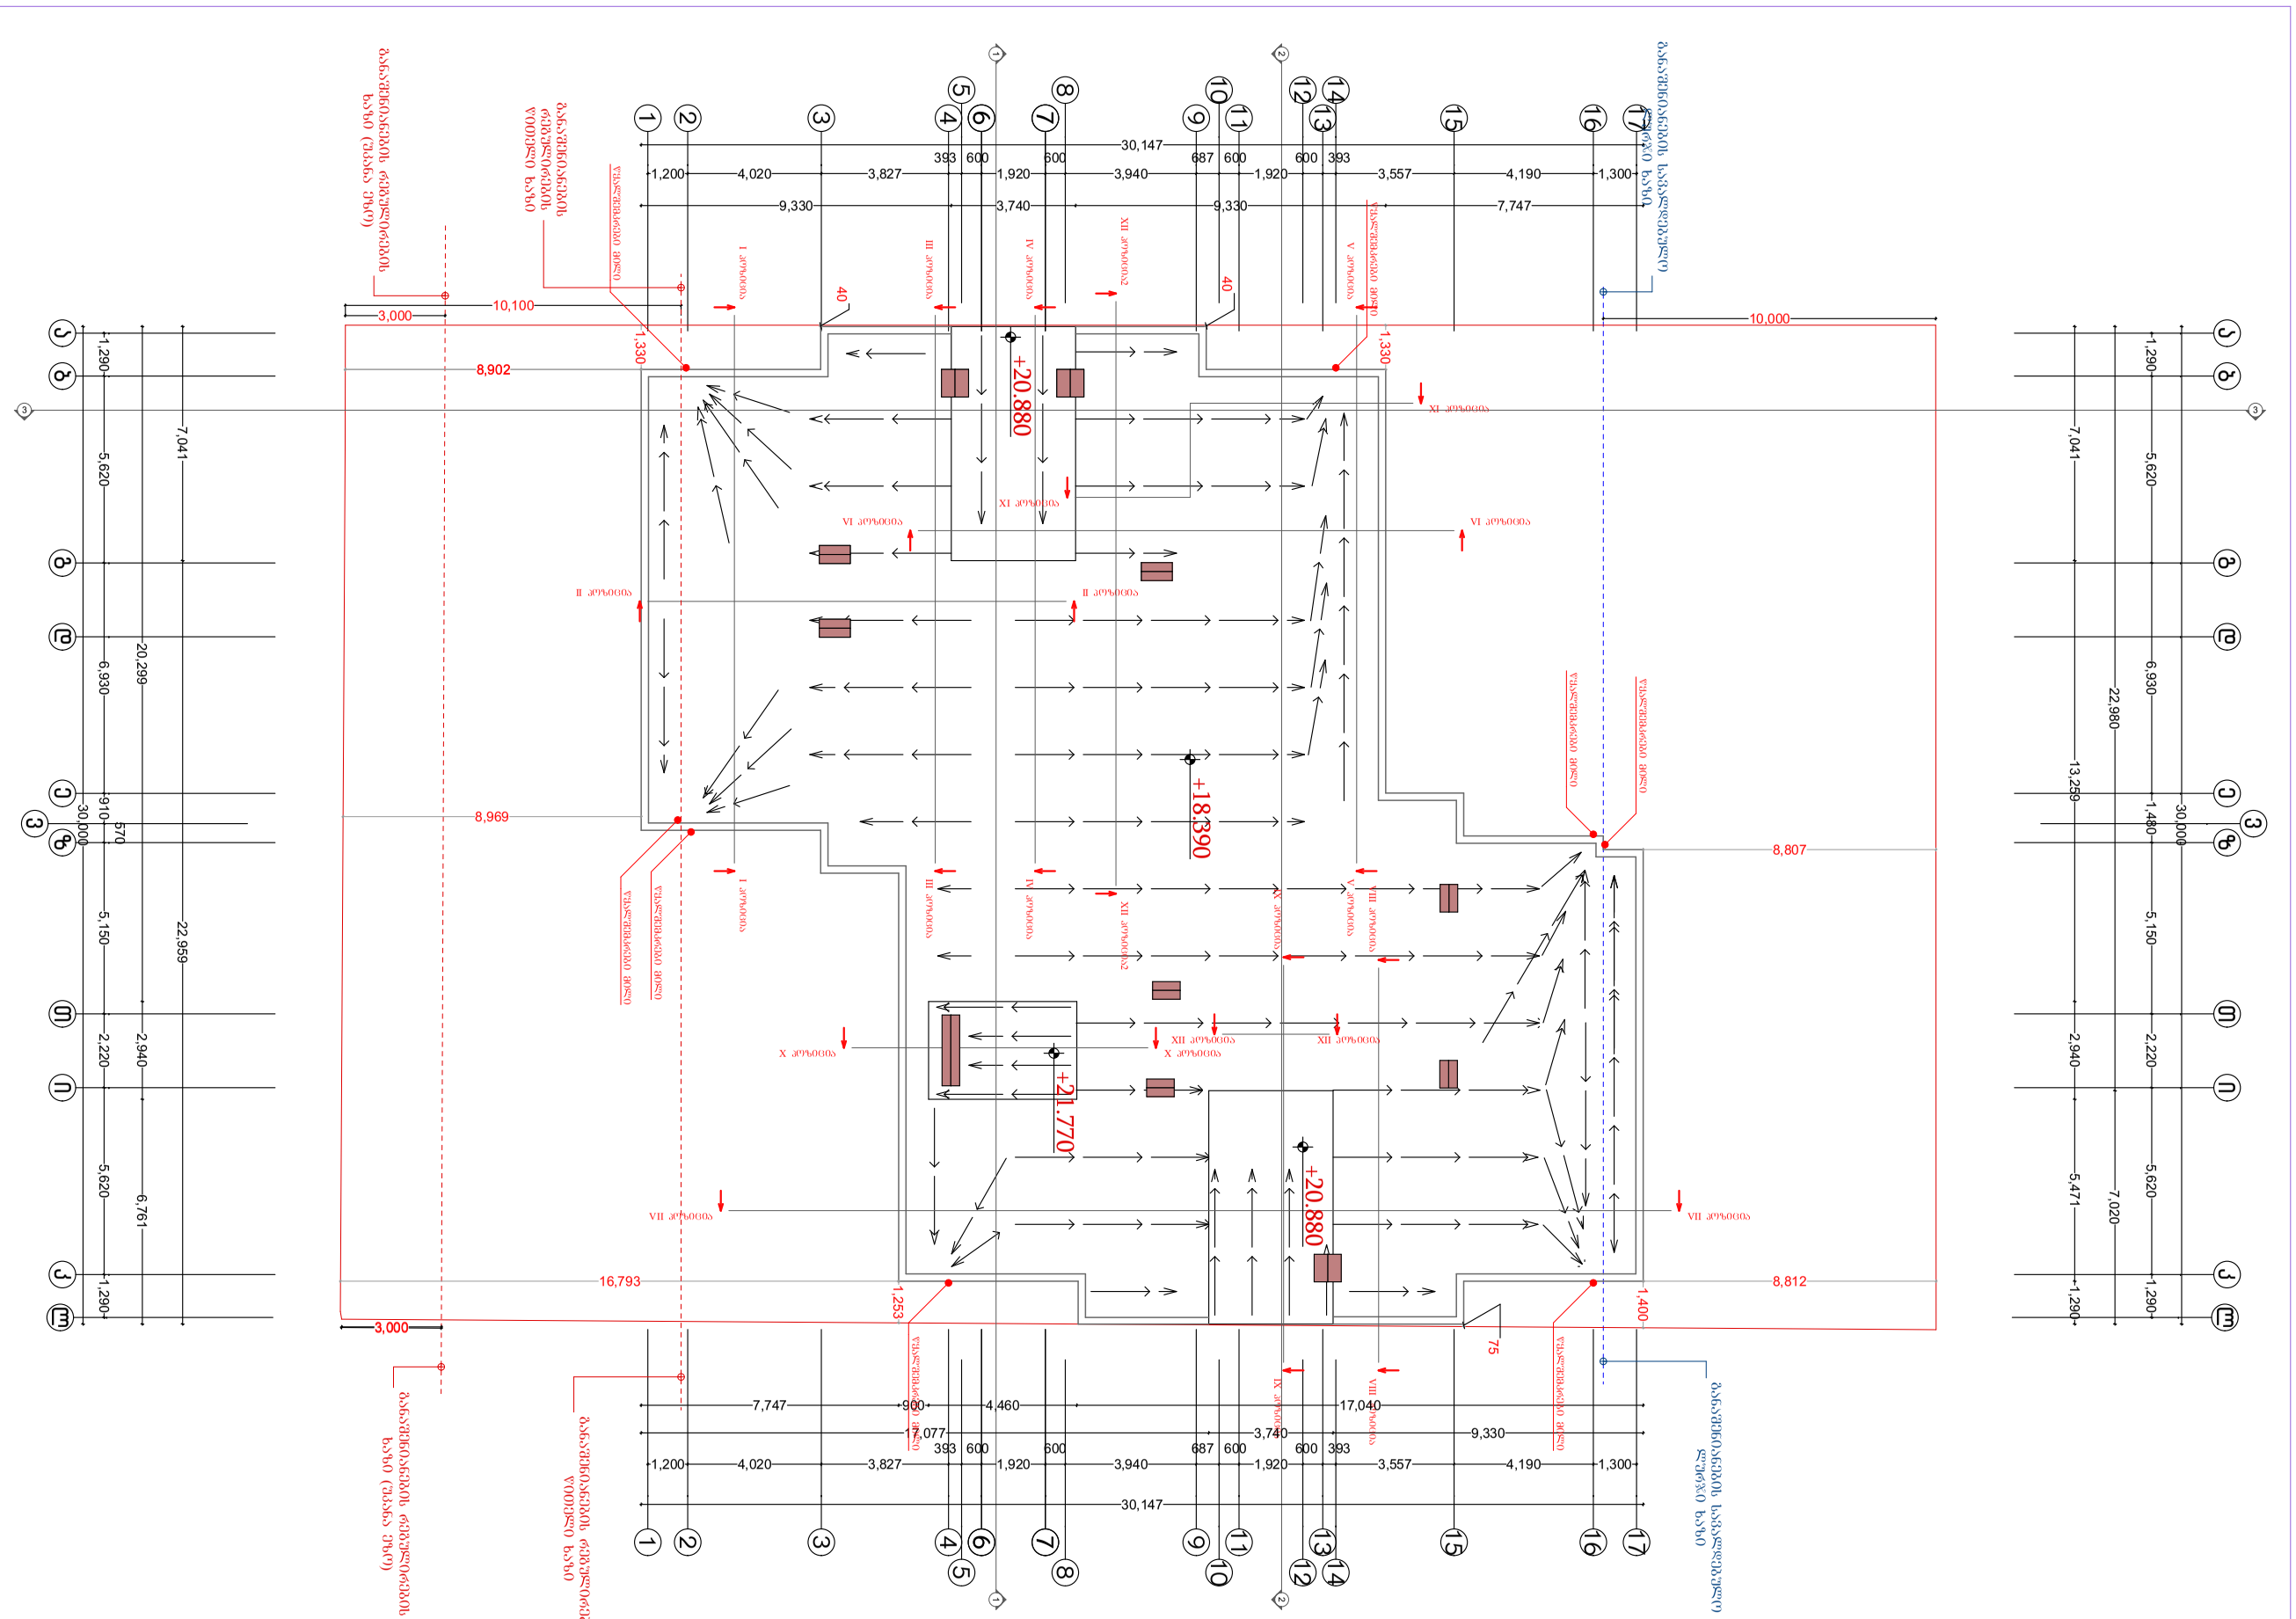

ფორმატი	პირობითი ნიშნები		საპროექტო ორგანიზაცია		მთ. არქიტექტორი	გიორგი ბარამიძე		პროექტის სახელწოდება	ნახაზის სახელწოდება
A3	მიწის ნაკვეთის საკადასტრო საზღვარი	რკინა-ბეტონის კოლონა	შ.პ.ს. "ინტეგრა"	ს/კ 405061454	არქიტექტორი	გიორგი ბარამიძე		მრავალბინიანი საცხოვრებელი სახლის პროექტი	სახურავის გეგმა +21.770 ნიშნულზე
	კონსტრუქციული ღერძი	რკინა-ბეტონის რიგელი	მისამართი						
	არქიტექტურული ნიშნული	სამშენებლო ბლოკის წყობა (კედელი ტიხარი)	საქართველო, ქ. თბილისი, შ. შარტავას 14 ა		კონსტრუქტორი	ირაკლი კევლიშვილი			
	ჭრილის ხაზი	სავენტილაციო ღიობი	baramidze		დამკვეთი			მისამართი	თარიღი / მასშტაბი / ფურცელი / ფურცლები
					შ.პ.ს. "მეგა ეკო ქონსტრაქშენ" ს/კ 405294319			ქ. თბილისი, სოფელი დიღომი, ასამთის ქ. №32 ს/კ 01.72.14.037.047	12/12/2024 / 1:200 / არ015 / 38

დეტალი 2 — 1:50

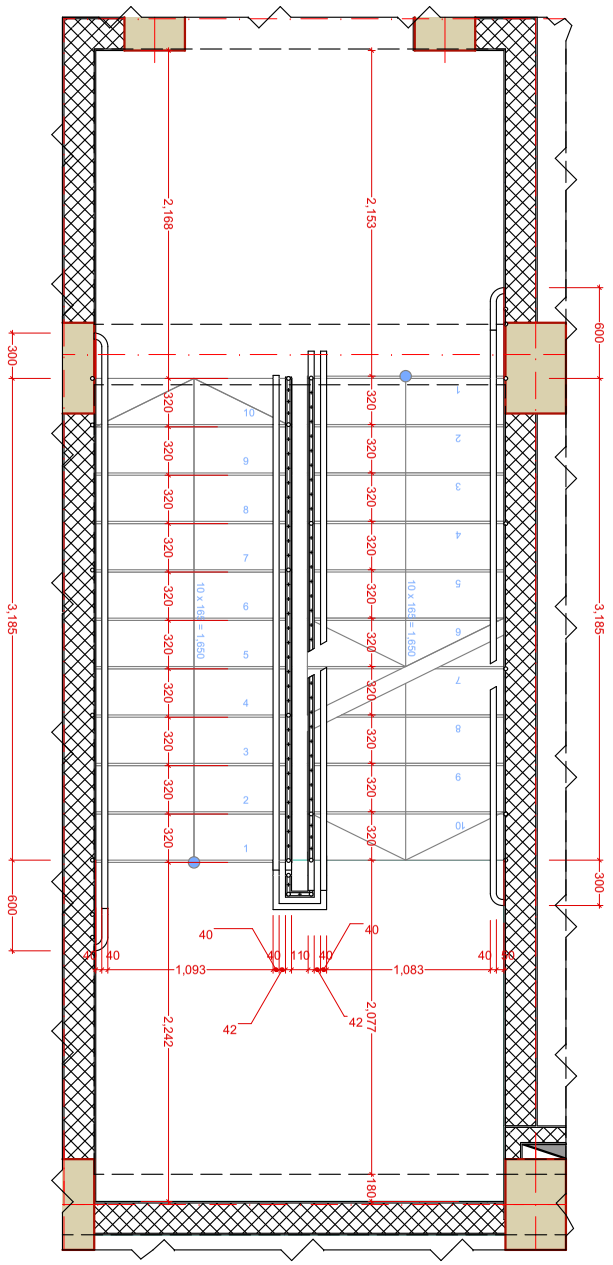

ფრაგმენტი 1 — 1:50

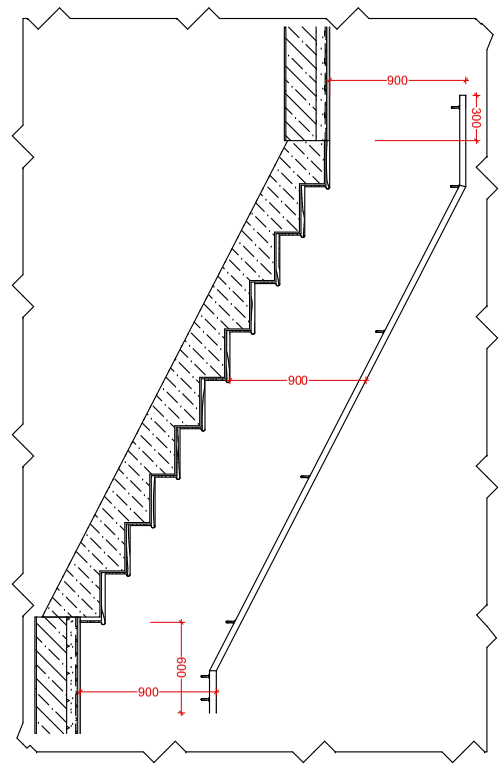

ფრაგმენტი 2 — 1:10

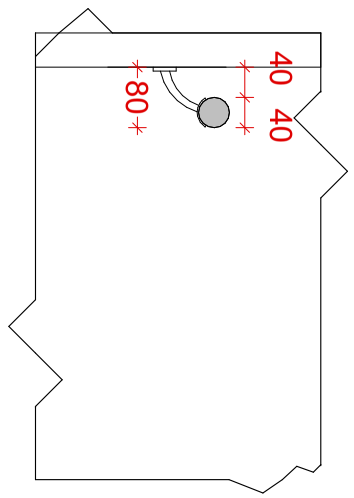

დეტალი 1 — 1:50

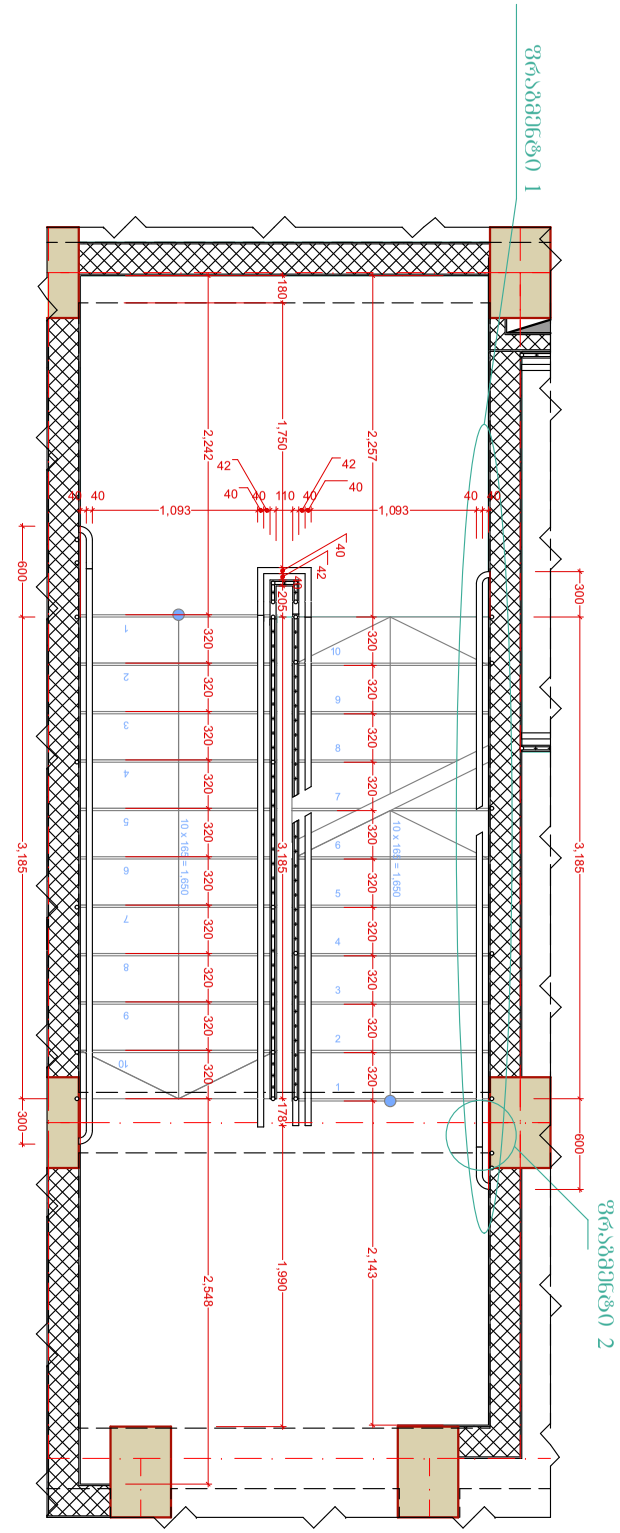

ფორმატი	პირობითი ნიშნები		საპროექტო ორგანიზაცია	მთ. არქიტექტორი	გიორგი ბარამიძე		პროექტის სახელწოდება	ნახაზის სახელწოდება
A3	მიწის ნაკვეთის საკადასტრო საზღვარი	რკინა-ბეტონის კოლონა	შ.პ.ს. "ინტეგრა" ს/კ 405061454	არქიტექტორი	გიორგი ბარამიძე		მრავალბინიანი საცხოვრებელი სახლის პროექტი	კიბის უჯრედის დეტალები
	კონსტრუქციული ღერძი	რკინა-ბეტონის რიგელი	მისამართი: საქართველო, ქ. თბილისი, ჭ. შარტავას 14 ა	კონსტრუქტორი	ირაკლი კევლიშვილი			
	არქიტექტურული ნიშნული	სამშენებლო ბლოკის წყობა (კედელი ტიხარი)	დამკვეთი: შ.პ.ს. "მეგა ეკო ქონსტრაქშენ" ს/კ 405294319	მისამართი: ქ. თბილისი, სოფელი დიღომი, ასამთის ქ. №32 ს/კ 01.72.14.037.047				
	ჭრილის ხაზი	სავენტილაციო ღიობი					თარიღი: 12/12/2024	მასშტაბი: 1:50, 1:10 — ფურცელი: 016 — ფურცლები: 38

სვეტი 8

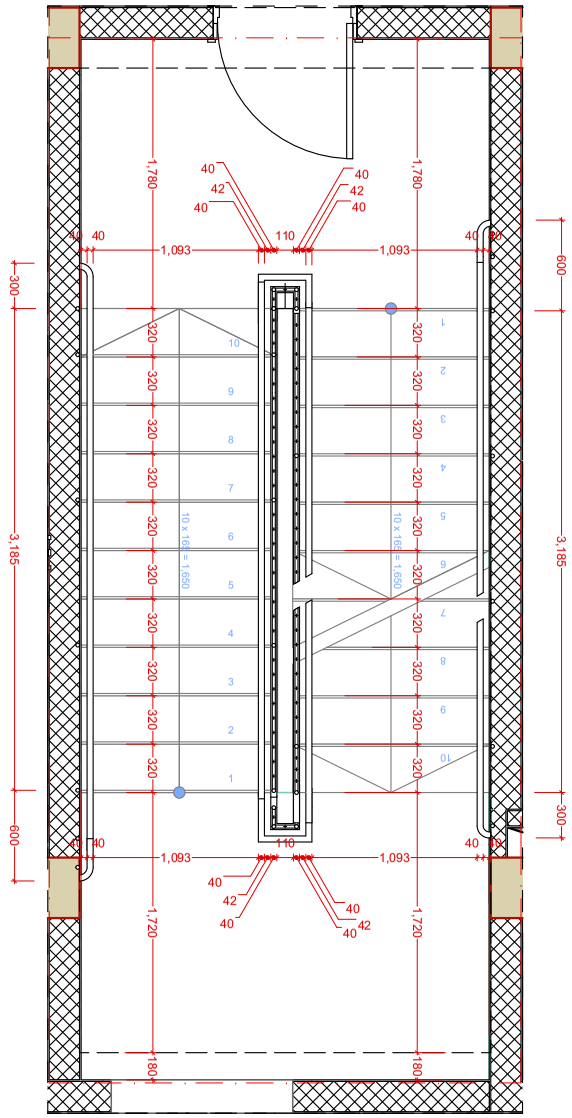

1:50

სვეტი 7

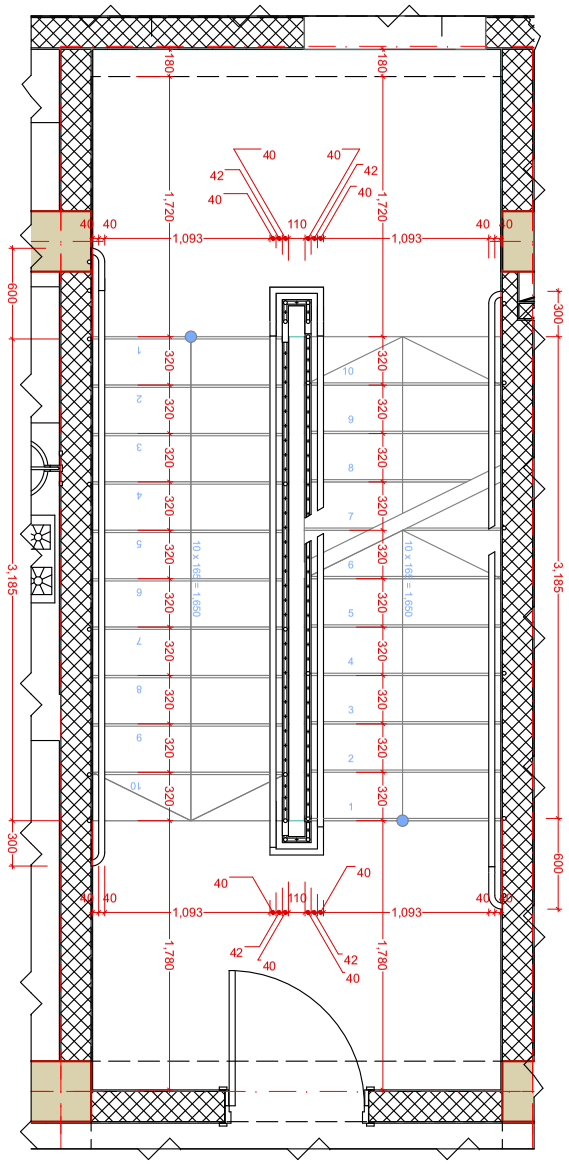

1:50

სვეტი 6

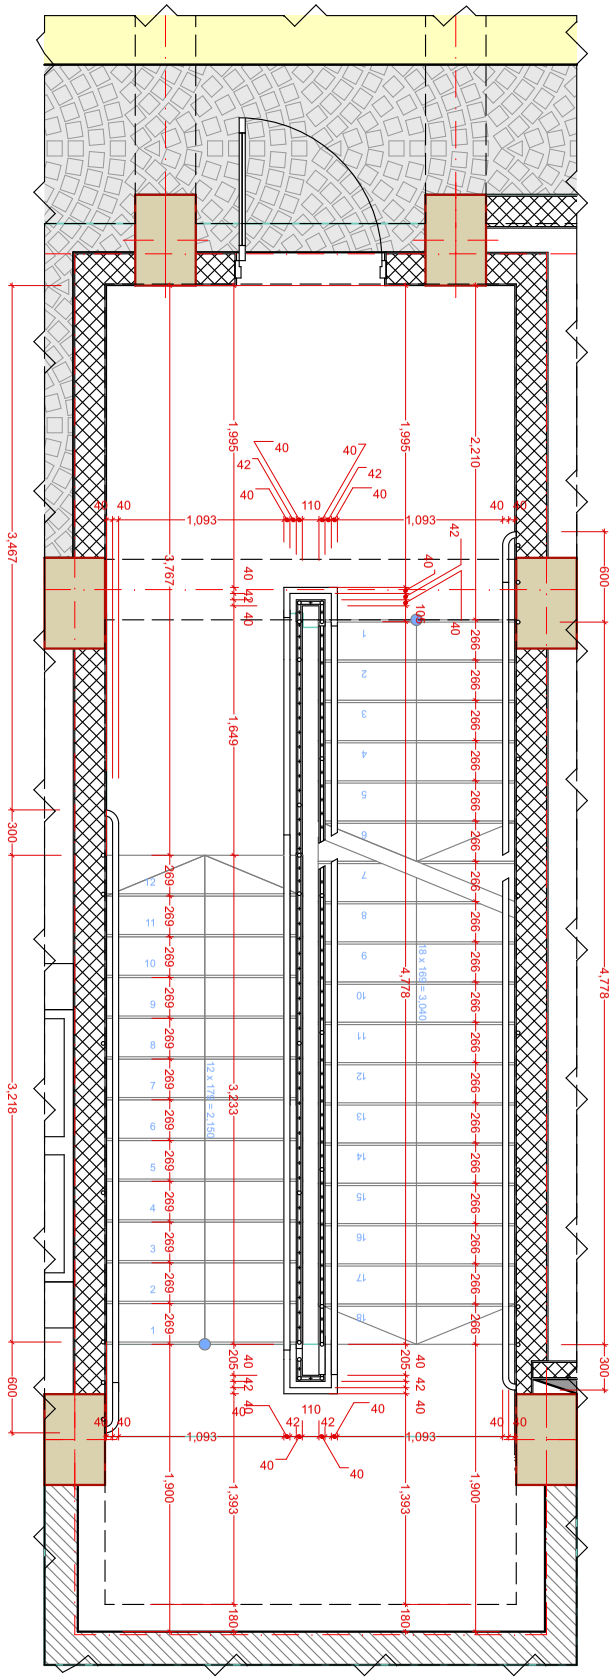

1:50

სვეტი 5

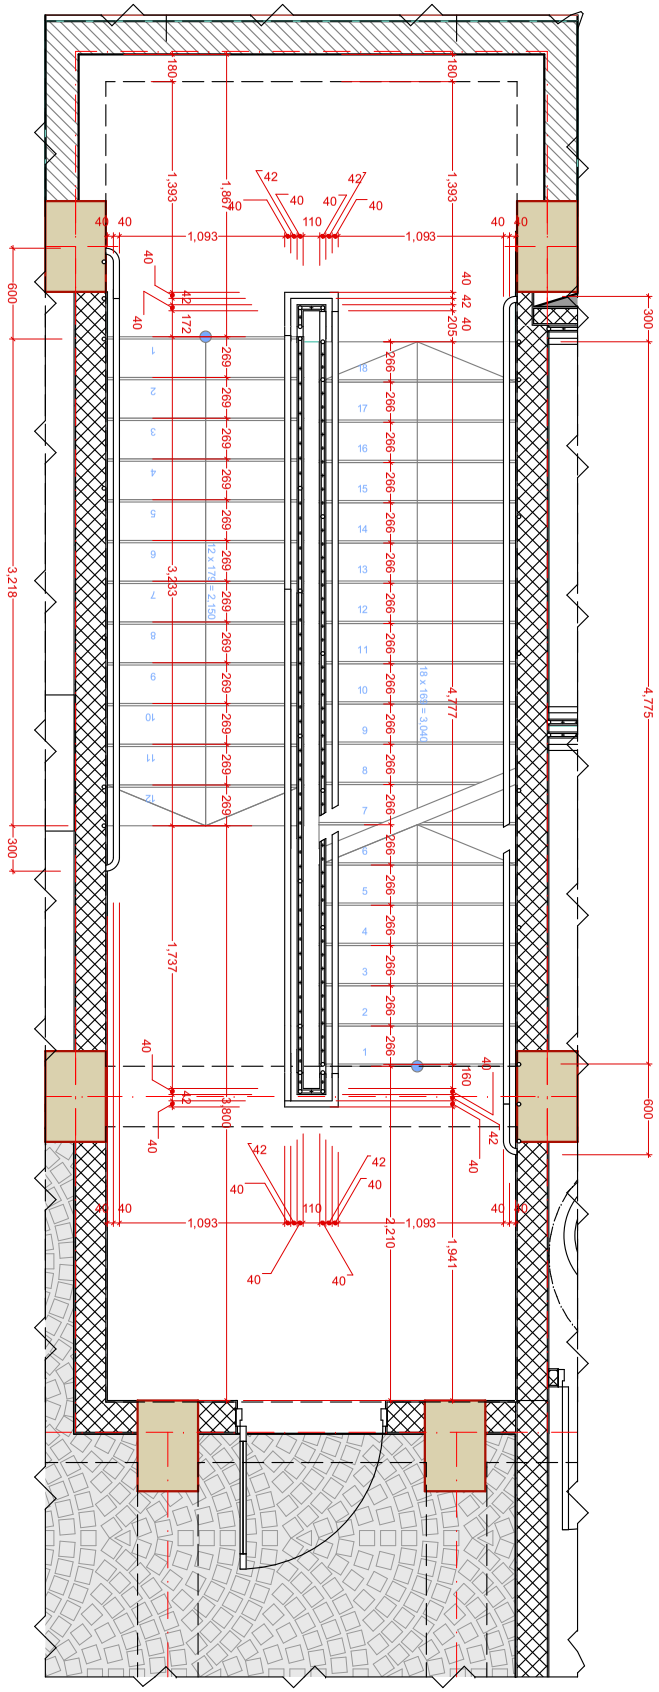

1:50

ფორმატი	პირობითი ნიშნები		საპროექტო ორგანიზაცია			პროექტის სახელწოდება	ნახაზის სახელწოდება
A3	მიწის ნაკვეთის საკადასტრო საზღვარი	რკინა-ბეტონის კოლონა	შ.პ.ს. "ინტეგრა" ს/კ 405061454	მთ. არქიტექტორი	გიორგი ბარამიძე	მრავალბინიანი საცხოვრებელი სახლის პროექტი	კიბის უჯრედის დეტალები
	კონსტრუქციული ღერძი	რკინა-ბეტონის რიგელი	მისამართი: საქართველო, ქ. თბილისი, შ. შარტავას 14 ა	არქიტექტორი	გიორგი ბარამიძე		
	არქიტექტურული ნიშნული	სამშენებლო ბლოკის წყობა (კედელი ტიხარი)	baramidze	კონსტრუქტორი	ირაკლი კვლივიშვილი		
	ჭრილის ხაზი	სავენტილაციო ღიობი		დამკვეთი		მისამართი	
				შ.პ.ს. "მეგა ეკო ქონსტრაქშენ" ს/კ 405294319		ქ. თბილისი, სოფელი დიღომი, ასმათის ქ. №32 ს/კ 01.72.14.037.047	

თარიღი	მასშტაბი	ფურცელი	ფურცლები
12/12/2024	1:50	არ017	38

სართული 6

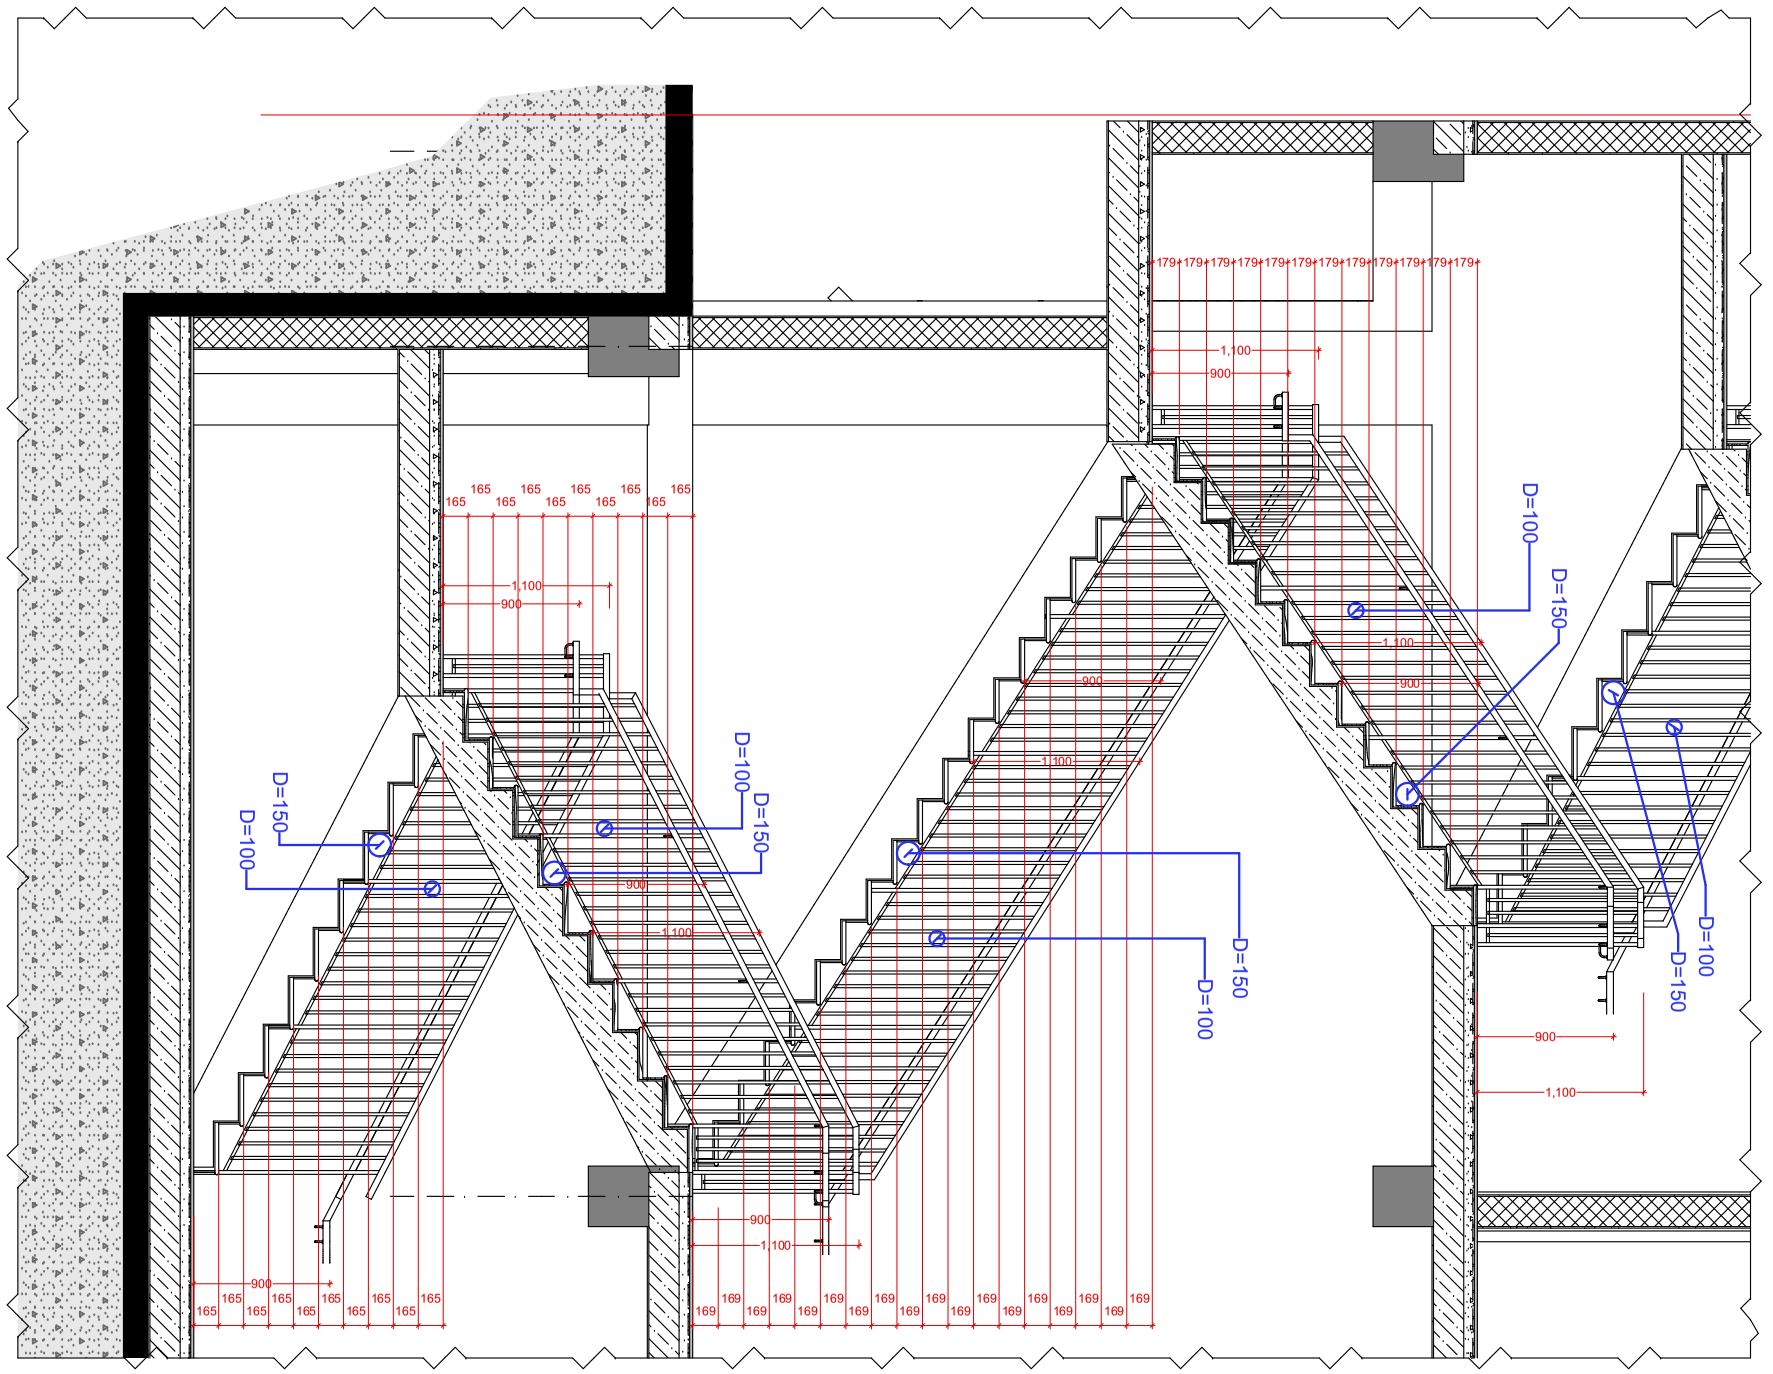

1:50

ფორმატი	პირობითი ნიშნები		საპროექტო ორგანიზაცია	მთ. არქიტექტორი	გიორგი ბარამიძე		პროექტის სახელწოდება	ნახაზის სახელწოდება
A3	მიწის ნაკვეთის საკადასტრო საზღვარი	რკინა-ბეტონის კოლონა	შ.პ.ს. "ინტეგრა" ს/კ 405061454	არქიტექტორი	გიორგი ბარამიძე		მრავალბინიანი საცხოვრებელი სახლის პროექტი	კიბის უჯრედის დეტალები
	კონსტრუქციული ღერძი	რკინა-ბეტონის რიგელი	მისამართი: საქართველო, ქ. თბილისი, შ. შარტავას 14 ა	კონსტრუქტორი	ირაკლი კევლიშვილი			
	არქიტექტურული ნიშნული	სამშენებლო ბლოკის წყობა (კედელი ტიხარი)	დამკვეთი: შ.პ.ს. "მეგა ეკო ქონსტრაქშენ" ს/კ 405294319				მისამართი: ქ. თბილისი, სოფელი დიღომი, ასამთის ქ. №32 ს/კ 01.72.14.037.047	თარიღი: 12/12/2024 · მასშტაბი: 1:50 · ფურცელი: არ018 · ფურცლები: 38
	ჭრილის ხაზი	სავენტილაციო ღიობი						

სქემა 10

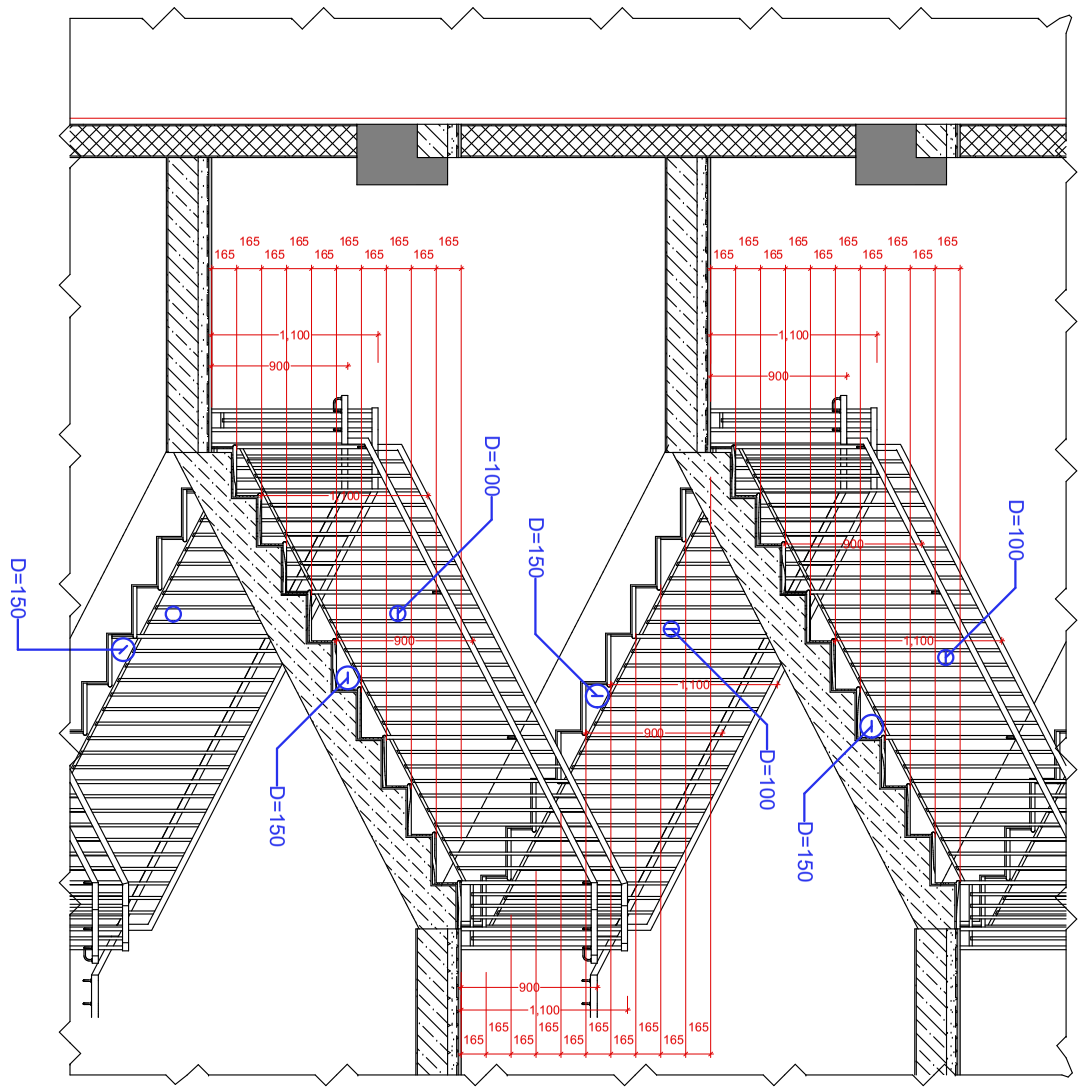

1:50

სქემა 11

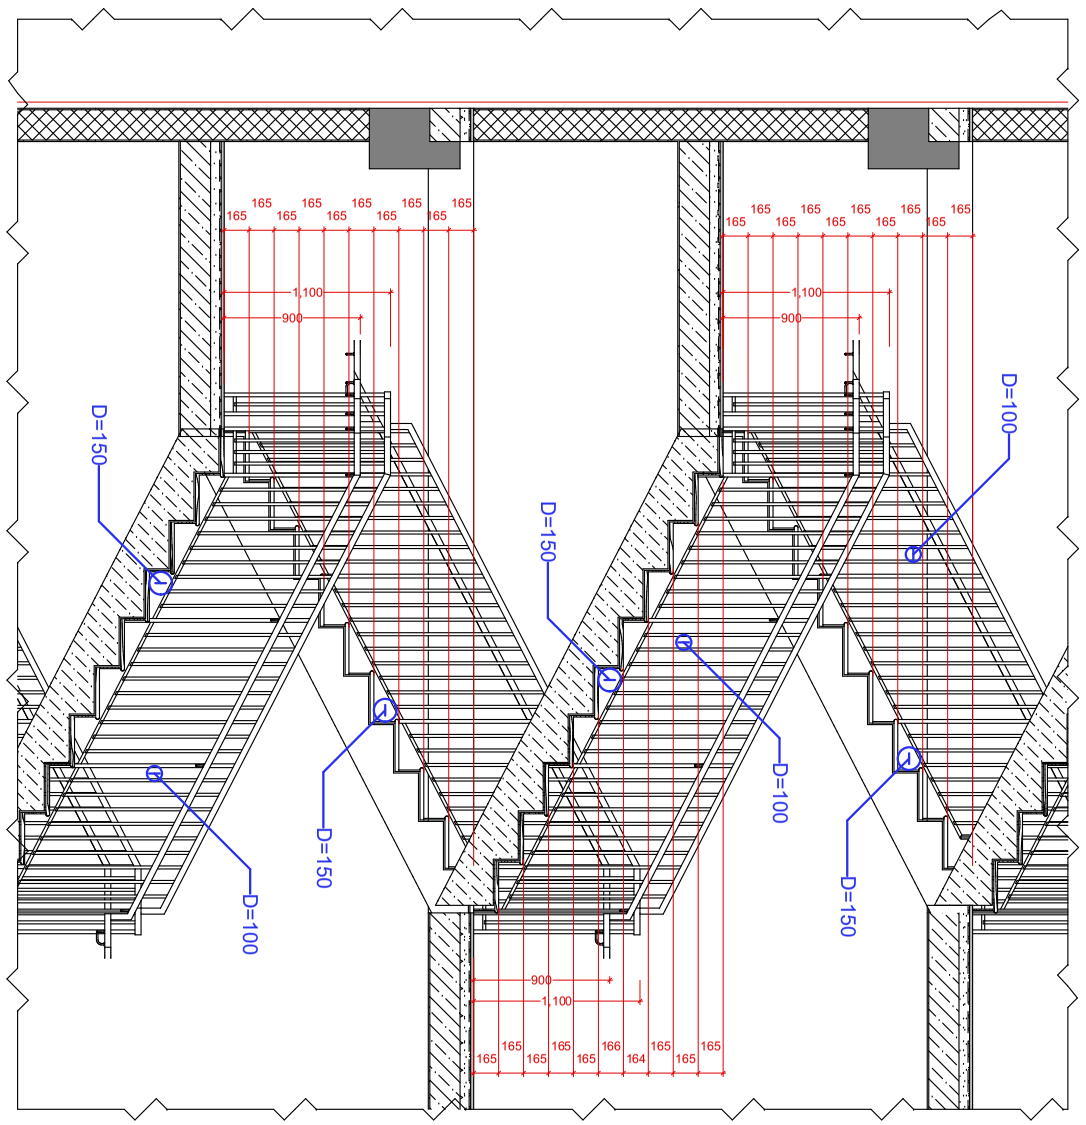

1:50

ფორმატი	პირობითი ნიშნები		საპროექტო ორგანიზაცია				პროექტის სახელწოდება	ნახაზის სახელწოდება			
A3	მიწის ნაკვეთის საკადასტრო საზღვარი	რკინა-ბეტონის კოლონა	შ.პ.ს. "ინტეგრა" ს/კ 405061454	მთ. არქიტექტორი	გიორგი ბარამიძე		მრავალბინიანი საცხოვრებელი სახლის პროექტი	კიბის უჯრედის დეტალები			
	კონსტრუქციული ღერძი	რკინა-ბეტონის რიგელი	მისამართი	არქიტექტორი	გიორგი ბარამიძე						
	არქიტექტურული ნიშნული	სამშენებლო ბლოკის წყობა (კედელი ტიხარი)	საქართველო, ქ. თბილისი, ჟ. შარტავას 14 ა	კონსტრუქტორი	ირაკლი კევლიშვილი		დამკვეთი	მისამართი	თარიღი	მასშტაბი	ფურცელი	ფურცლები
	ჭრილის ხაზი	სავენტილაციო ღიობი	baramidze				შ.პ.ს. "მეგა ეკო ქონსტრაქშენ" ს/კ 405294319	ქ. თბილისი, სოფელი დიღომი, ასმათის ქ. №32 ს/კ 01.72.14.037.047	12/12/2024	1:50	არ019	38

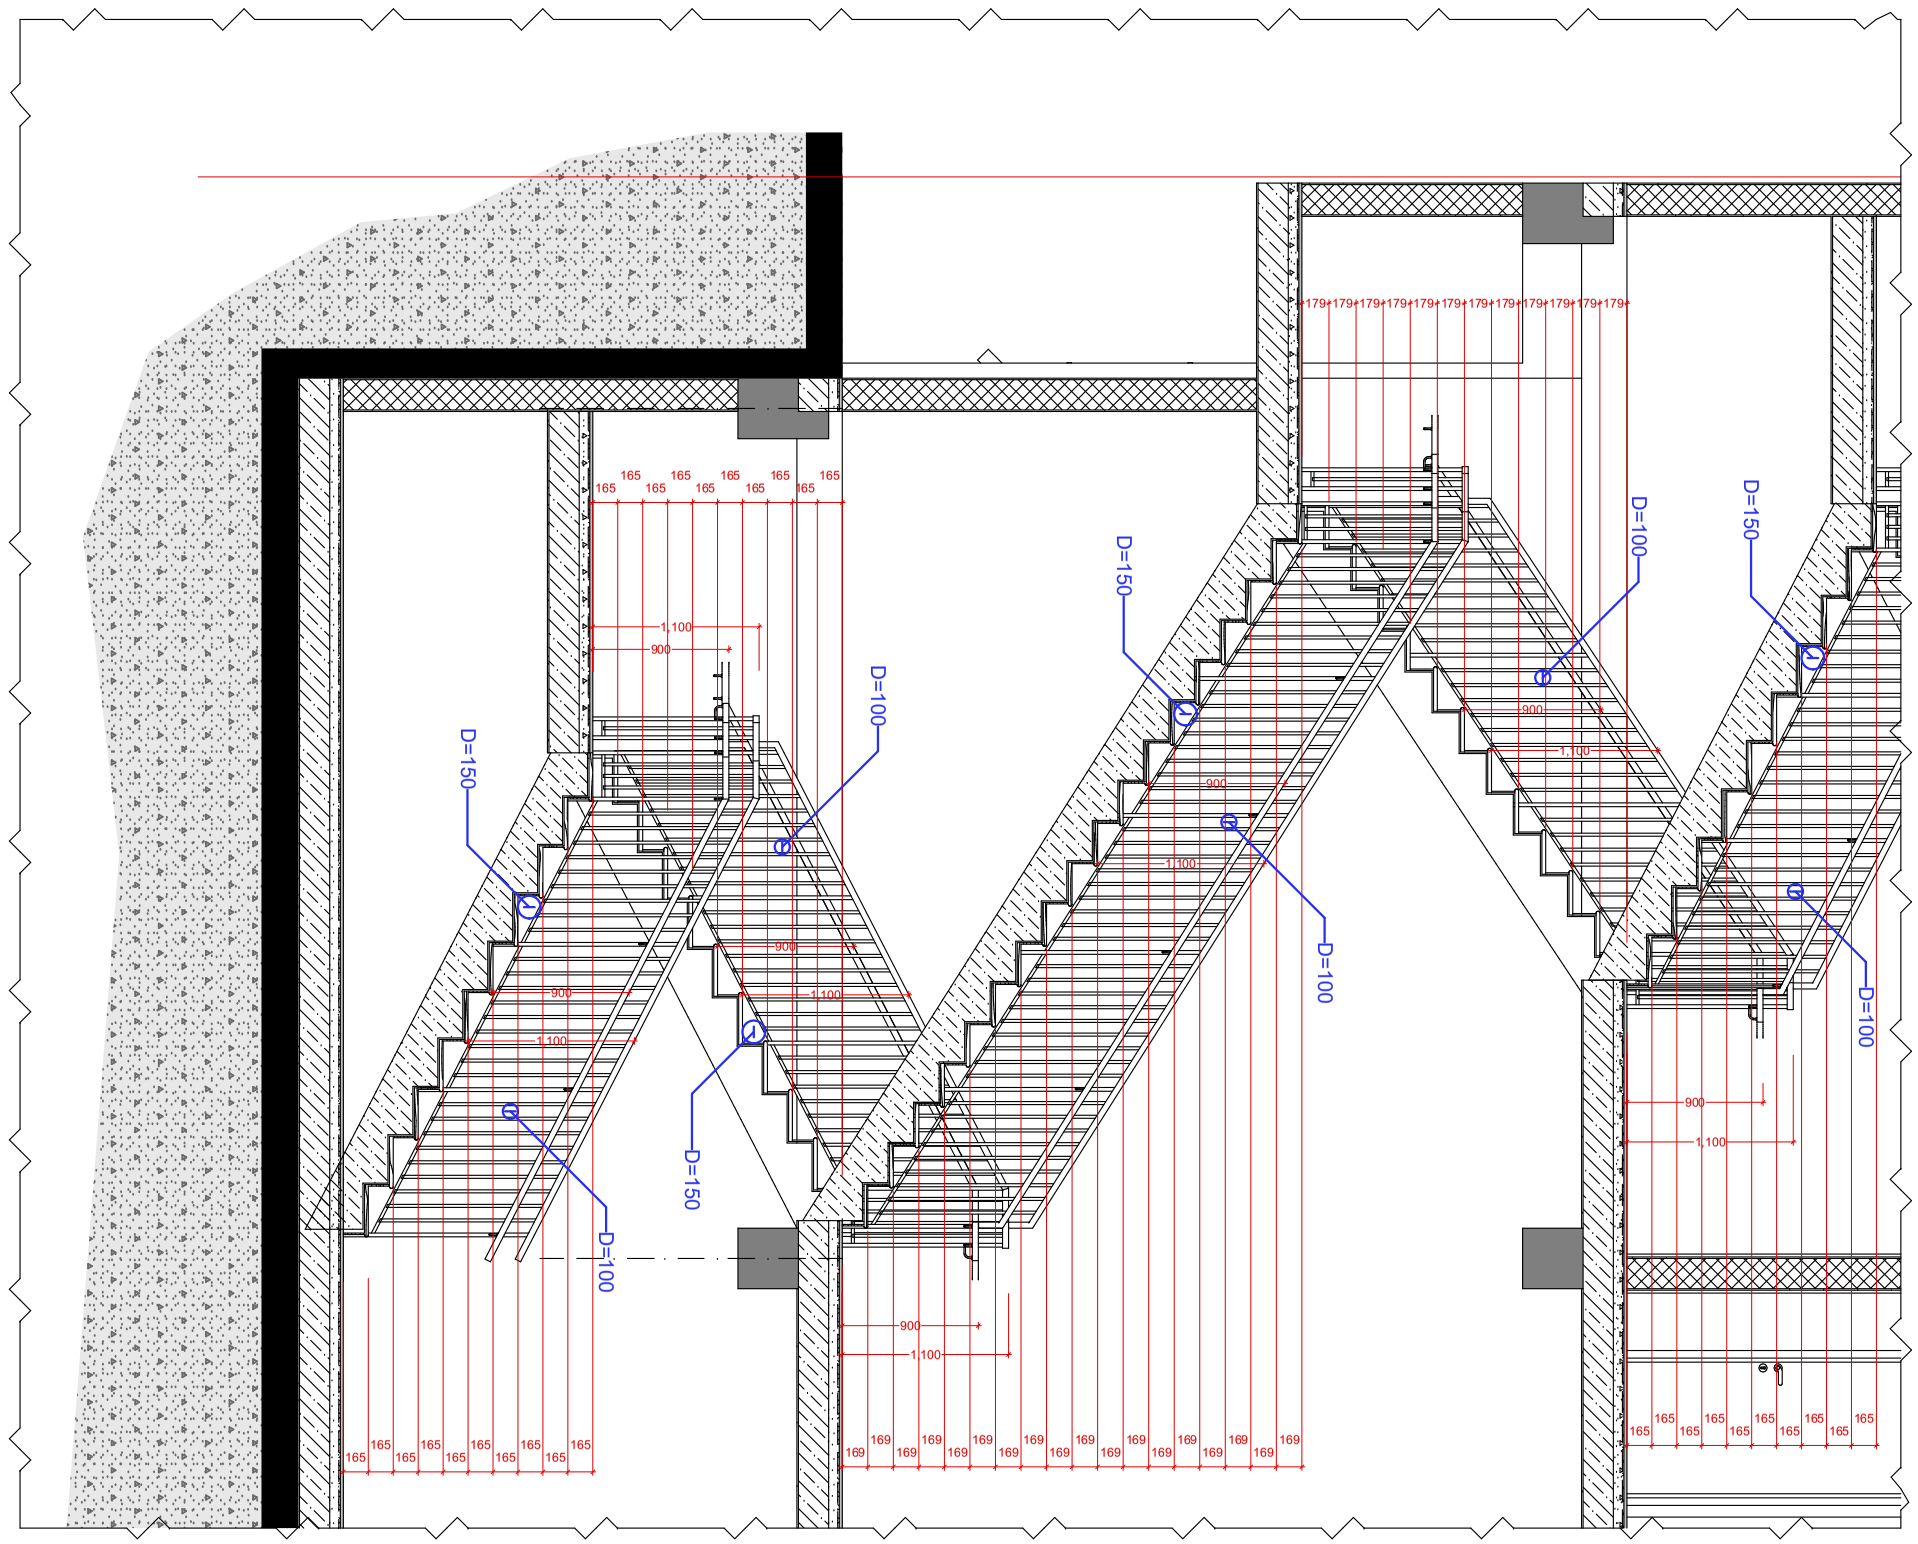

1:50

ფორმატი	პირობითი ნიშნები			საპროექტო ორგანიზაცია				პროექტის სახელწოდება	ნახაზის სახელწოდება			
A3	მიწის ნაკვეთის საკადასტრო საზღვარი კონსტრუქციული ღერძი არქიტექტურული ნიშნული ჭრილის ხაზი	რკინა-ბეტონის კოლონა რკინა-ბეტონის რიგელი სამშენებლო ბლოკის წყობა (კედელი ტიხარი) სავენტილაციო ღიობი		შ.პ.ს. "ინტეგრა" ს/კ 405061454 მისამართი საქართველო, ქ. თბილისი, შ. შარტავას 14 ა	მთ. არქიტექტორი არქიტექტორი კონსტრუქტორი	გიორგი ბარამიძე გიორგი ბარამიძე ირაკლი კევლიშვილი		მრავალბინიანი საცხოვრებელი სახლის პროექტი	კიბის უჯრედის დეტალები			
				დამკვეთი				მისამართი	თარიღი	მასშტაბი	ფურცელი	ფურცლები
				შ.პ.ს. "მეგა ეკო ქონსტრაქშენ" ს/კ 405294319				ქ. თბილისი, სოფელი დიღომი, ასმათის ქ. №32 ს/კ 01.72.14.037.047	12/12/2024	1:50	არ020	38

ფრაგმენტი 13

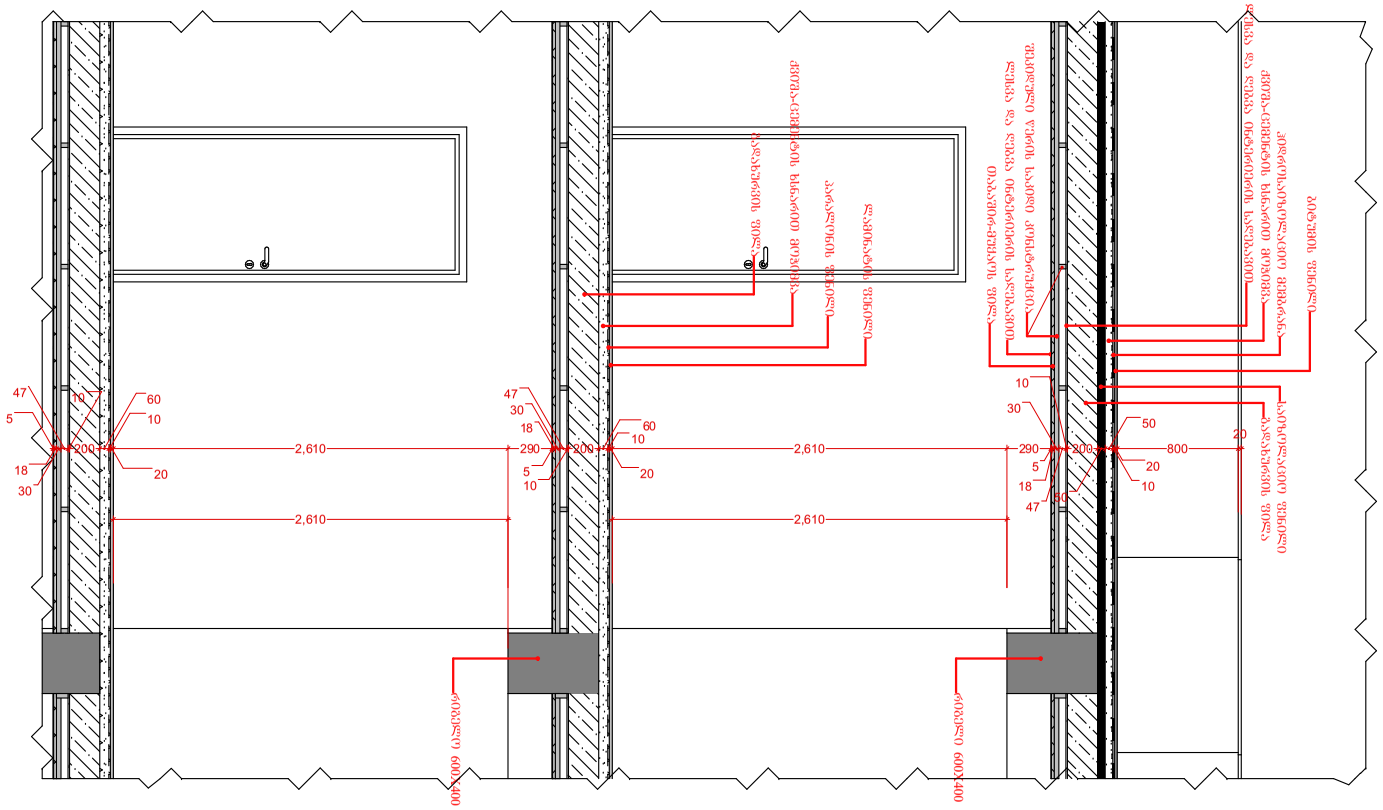

1:50

ფრაგმენტი 14

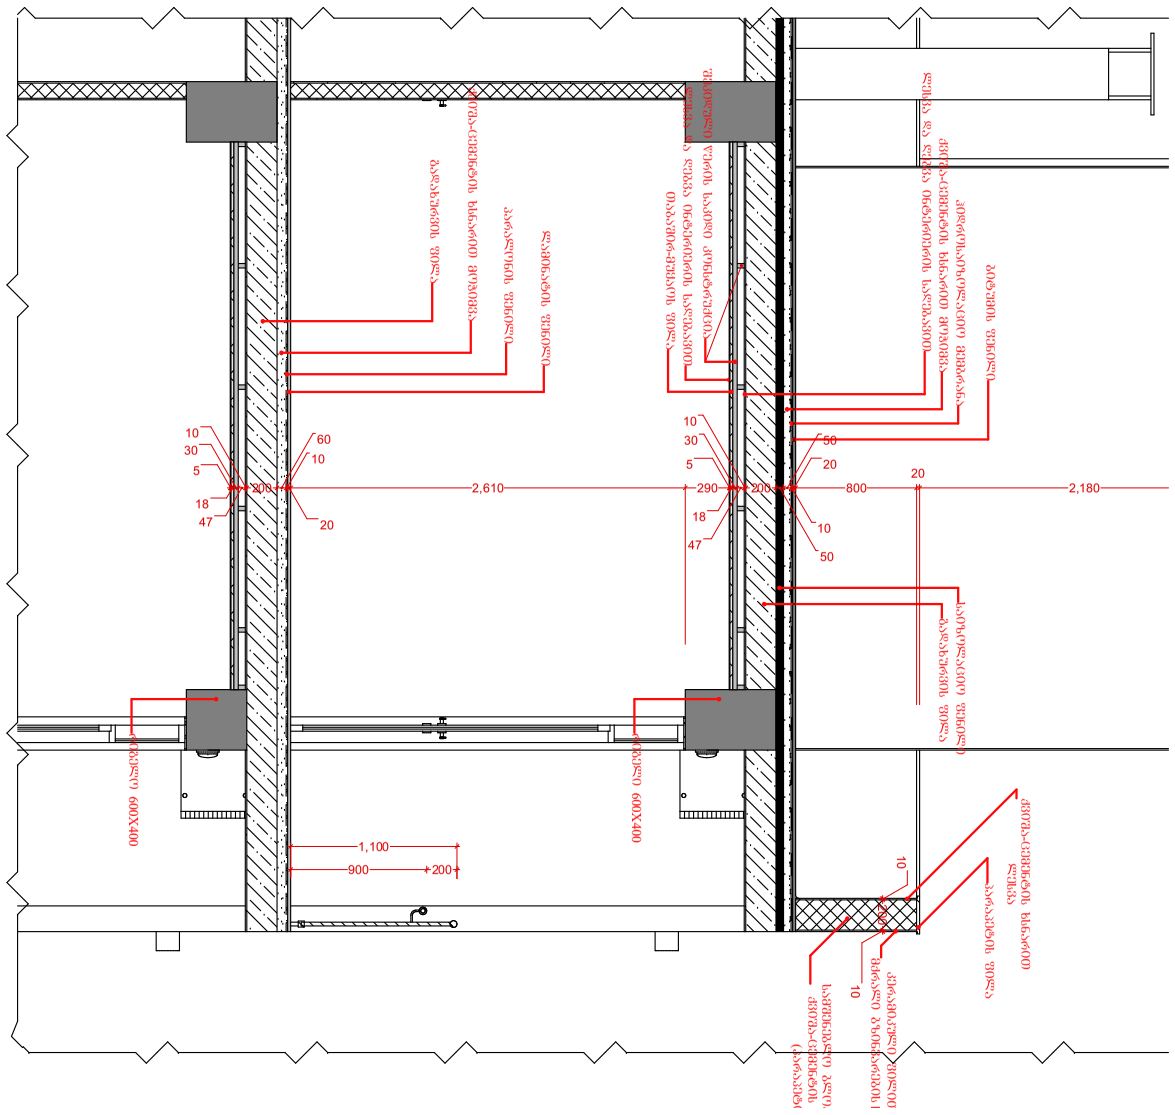

1:50

ფორმატი	პირობითი ნიშნები		საპროექტო ორგანიზაცია	მთ. არქიტექტორი	გიორგი ბარამიძე		პროექტის სახელწოდება	ნახაზის სახელწოდება	
A3	მიწის ნაკვეთის საკადასტრო საზღვარი	რკინა-ბეტონის კოლონა	შ.პ.ს. "ინტეგრა" ს/კ 405061454	არქიტექტორი	გიორგი ბარამიძე		მრავალბინიანი საცხოვრებელი სახლის პროექტი	კედლის და იატაკის ტიპები	
	კონსტრუქციული ღერძი	რკინა-ბეტონის რიგელი	მისამართი: საქართველო, ქ. თბილისი, ჭ. შარტავას 14 ა	არქიტექტორი	გიორგი ბარამიძე				
	არქიტექტურული ნიშნული	სამშენებლო ბლოკის წყობა (კედელი ტიხარი)	baramidze	კონსტრუქტორი	ირაკლი კვლივიშვილი		დამკვეთი: შ.პ.ს. "მეგა ეკო ქონსტრაქშენ" ს/კ 405294319	მისამართი: ქ. თბილისი, სოფელი დიღომი, ასამთის ქ. №32 ს/კ 01.72.14.037.047	თარიღი: 12/12/2024 | მასშტაბი: 1:50 | ფურცელი: არ021 | ფურცლები: 38
	ჭრილის ხაზი	სავენტილაციო ღიობი							

ვიზუალიზაცია 1

დეკორატიული ფასადური პანელის წარმოება RAL 7038 Agate grey

ქვედა-ცვმენტის ხსნარით ფასება

ფასადის ვერტიკალური ბეტონის ელემენტი ზედაპირის ტექსტურით, ხაზოვანი ჭრილებით და ქვედა-ცემენტის ხსნარით ფასებით

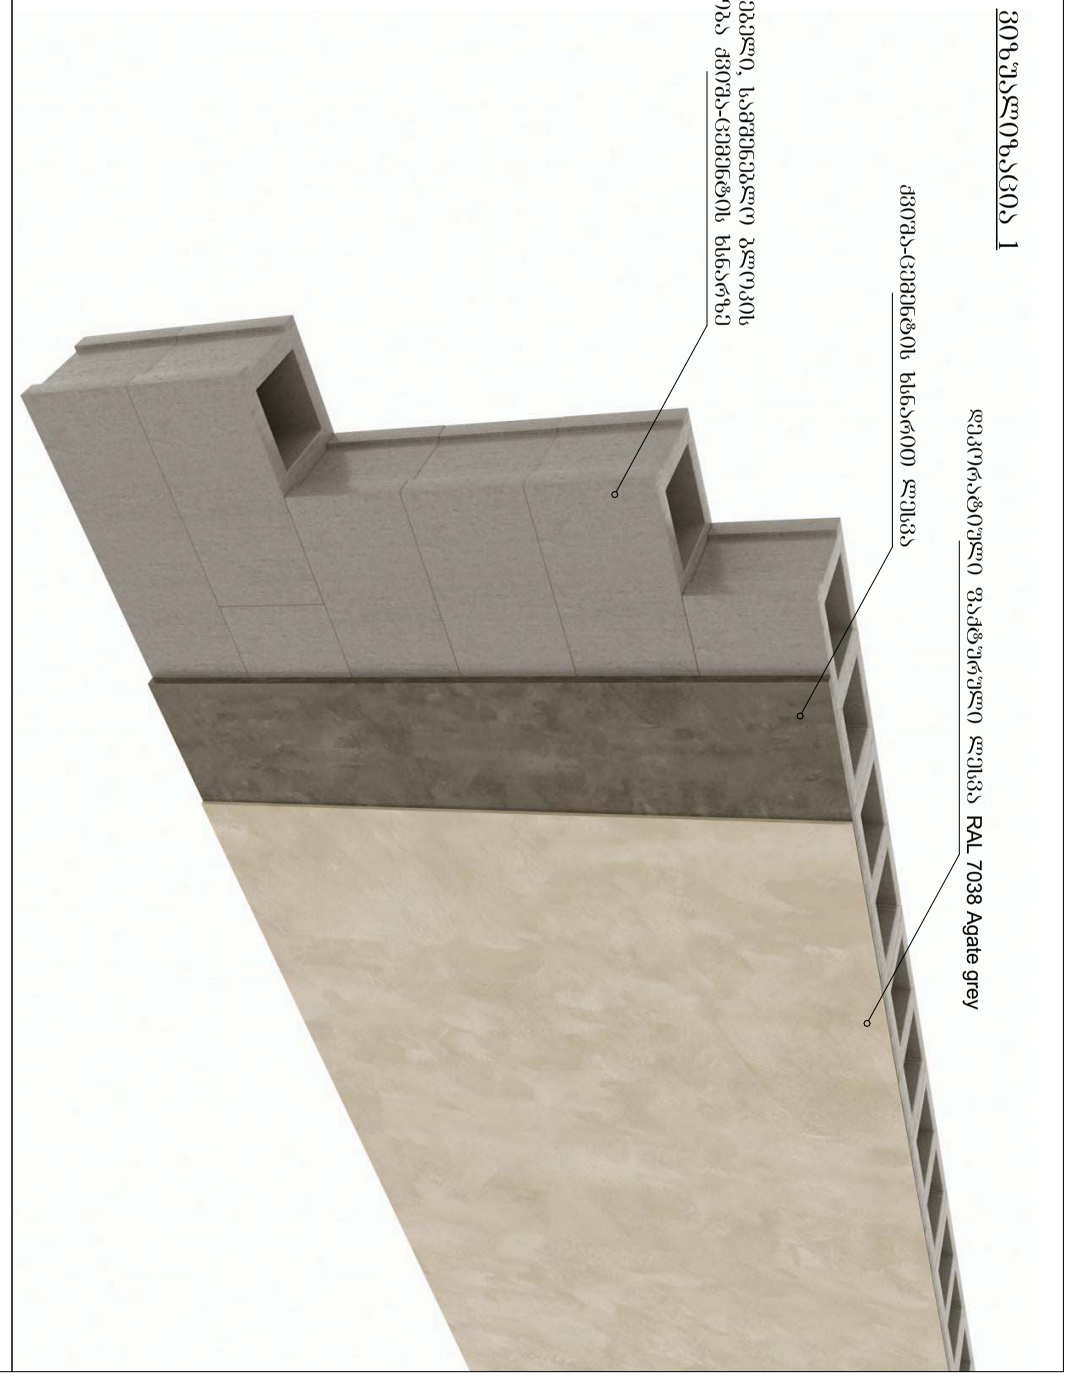

ვიზუალიზაცია 2

ჯარაკვების ბეტონის ელემენტი

ფასადის ბლოკის ფასება

ჯარაკვების ფასი

ფასადის ბლოკის ზედაპირის ტექსტურა და ფასება სავენტილაციო ღიობით

ფასადის ბლოკის ფასება

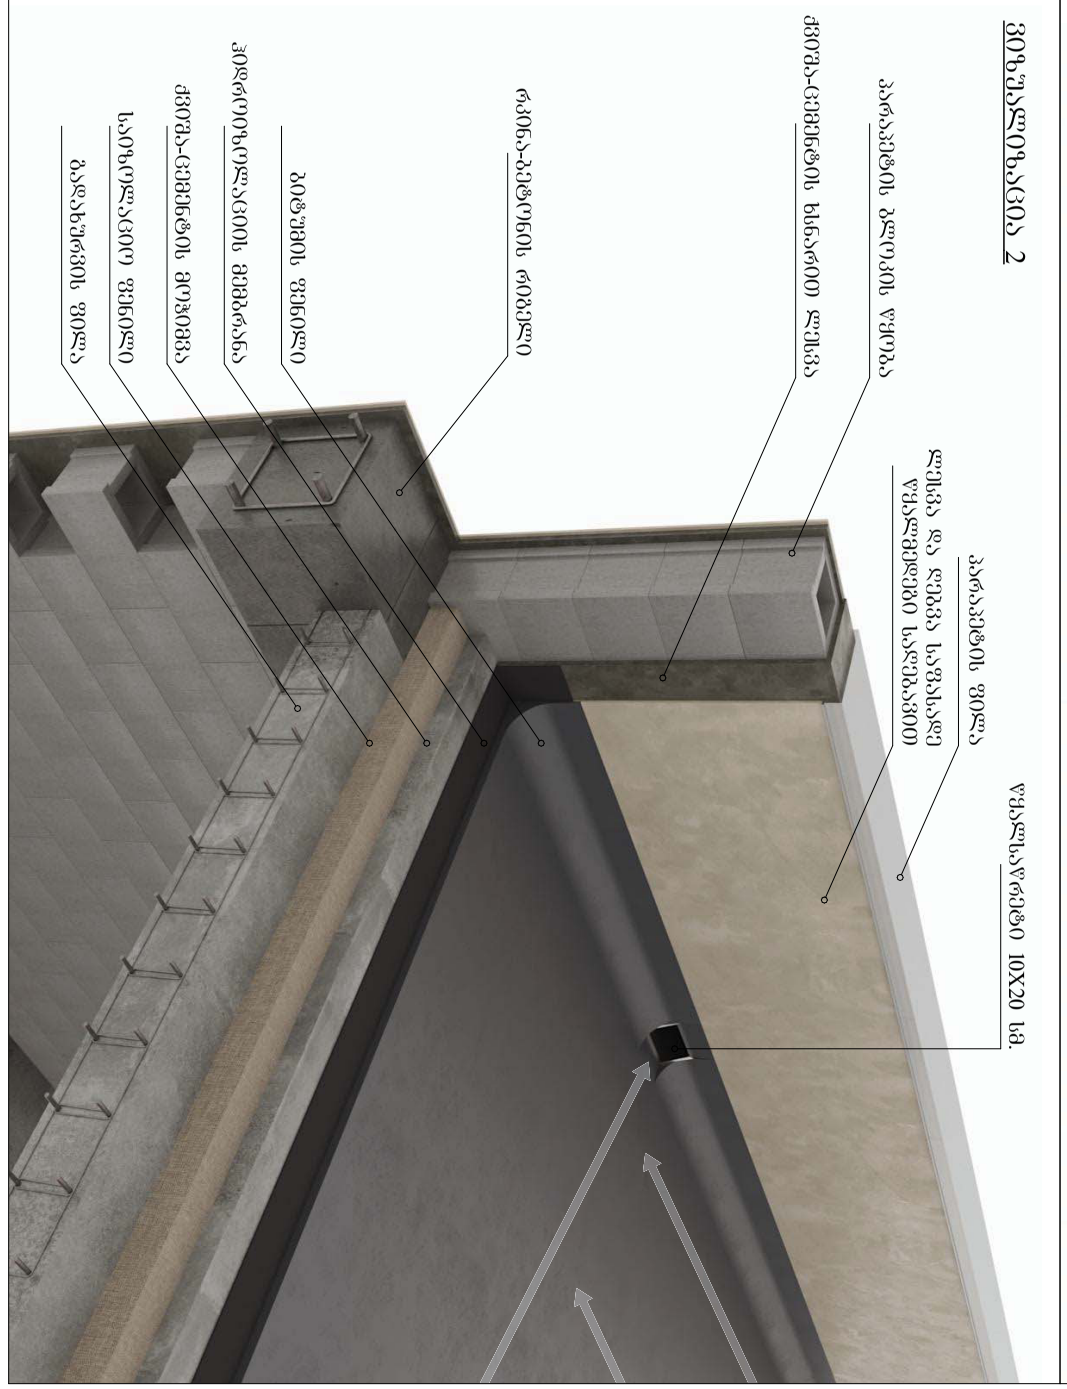

ფასადის ბლოკის ზედაპირის ტექსტურა 10X20 სმ.

ფორმატი	პირობითი ნიშნები		საპროექტო ორგანიზაცია	მთ. არქიტექტორი	გიორგი ბარამიძე		პროექტის სახელწოდება	ნახაზის სახელწოდება	
A3	მიწის ნაკვეთის საკადასტრო საზღვარი	რკინა-ბეტონის კოლონა	შ.პ.ს. "ინტეგრა" ს/კ 405061454	არქიტექტორი	გიორგი ბარამიძე		მრავალბინიანი საცხოვრებელი სახლის პროექტი	კედლის და იატაკის ტიპები ვიზუალიზაცია	
	კონსტრუქციული ღერძი	რკინა-ბეტონის რიგელი	მისამართი: საქართველო, ქ. თბილისი, შ. შარტავას 14 ა	კონსტრუქტორი	ირაკლი კევლიშვილი				
	არქიტექტურული ნიშნული	სამშენებლო ბლოკის წყობა (კედელი ტიხარი)	baramidze	დამკვეთი			მისამართი	თარიღი / მასშტაბი / ფურცელი / ფურცლები	
	ჭრილის ხაზი	სავენტილაციო ღიობი		შ.პ.ს. "მეგა ეკო ქონსტრაქშენ" ს/კ 405294319			ქ. თბილისი, სოფელი დიღომი, ასმათის ქ. №32 ს/კ 01.72.14.037.047	12/12/2024 / 1:100 / არ022 / 38	