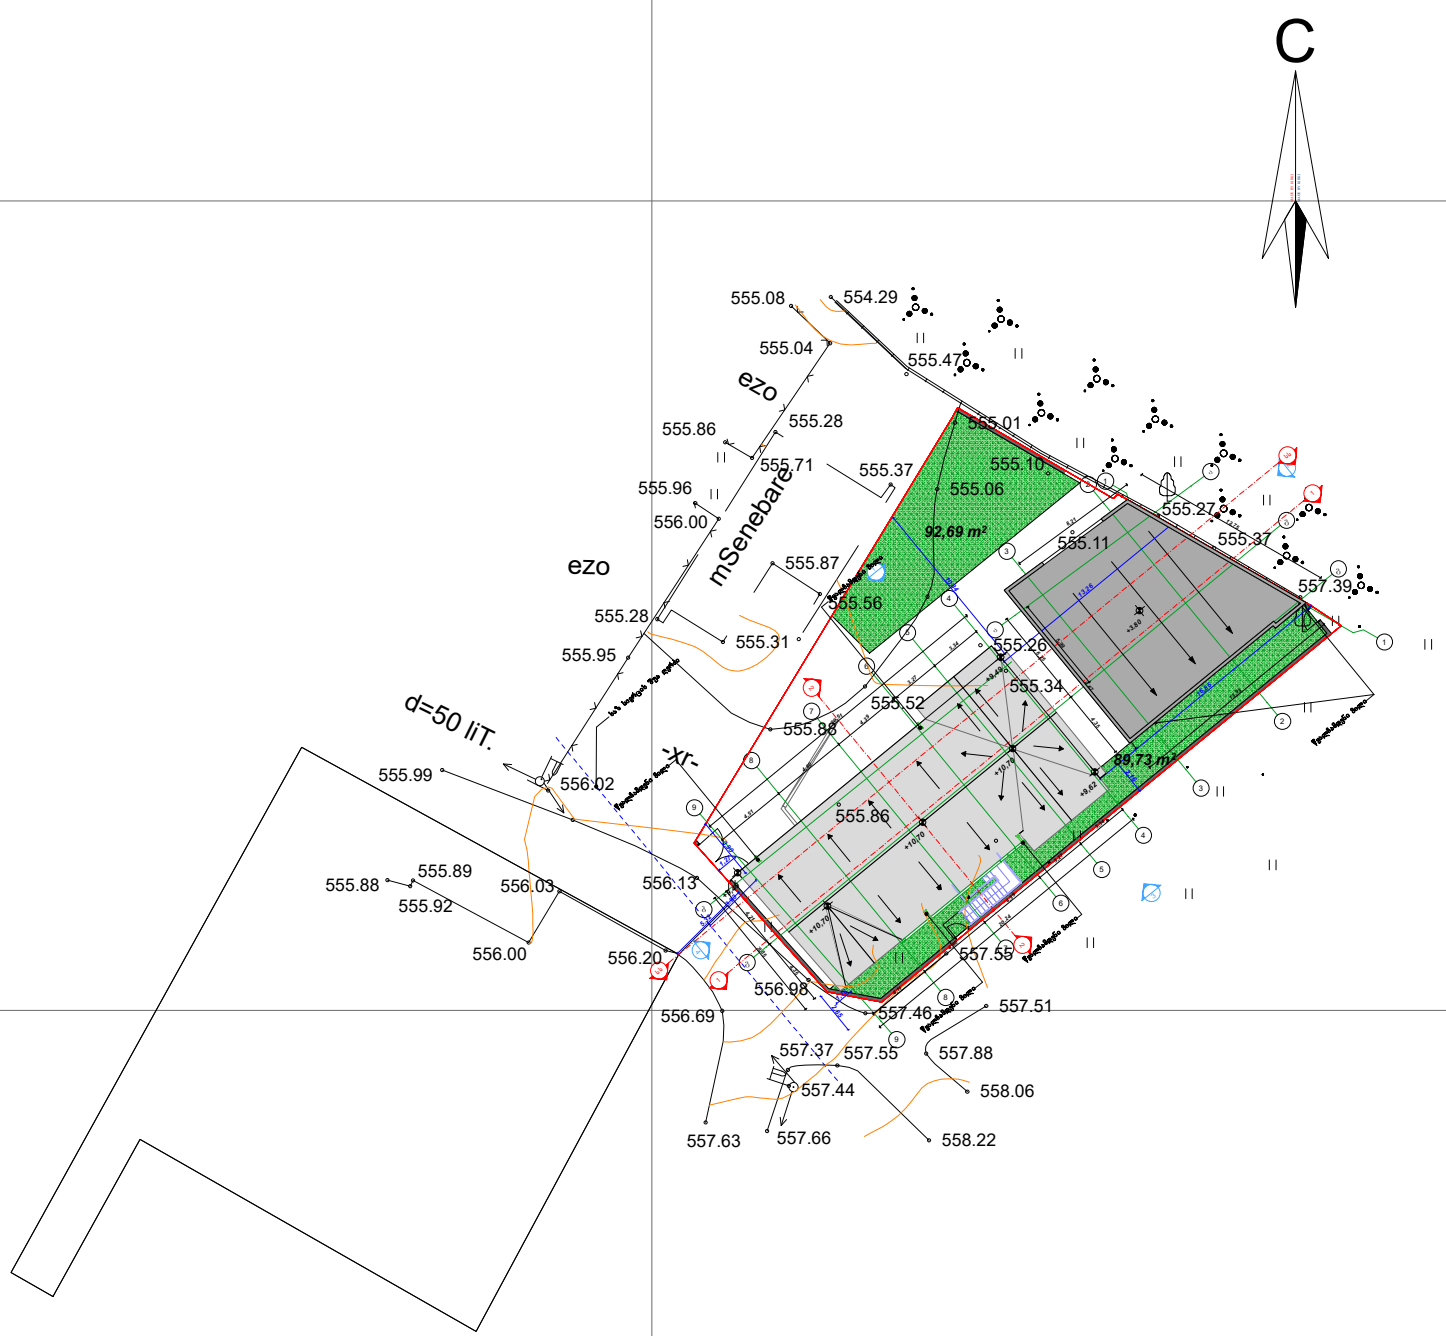

ფორმატი A-3	თბილისი 2019წ.	ფიდლის სახელი
	დაკვეთა №	

შენობა ნაგებობის ფუნქცია:
ერთბინიანი
საცხოვრებელი სახლი /
სახელოსნო

გენ-გეგმა მ 1:500

ტექ მაჩვენებლები

პირობითი ნიშნები:

- ნაკვეთის საზღვარი
- ჭრილის ხაზი
- არქიტექტურული ნიშნული

დამკვეთი: შპს

მისამართი:
მის: ქ.თბილისი , მუხიანის
საცხოვრებელი
რაიონის მიმდებარედ/ქუჩა აჭმნის ,
N100

თარიღი	
კორექტირება	

№	კორექტირება	თარიღი
1		
2		
3		
4		
5		
6		

საპროექტო ორგანიზაცია

თანამდებობა	გვარი	ხელმოწერა
არქიტექტორი	დოდანაძე	
შესრულა	დოდანაძე	

საპროექტო ლოგო	მისამართი
	TEL : 599 39-01-04

თარიღი	17.09.2019	
სტადია	ფორმატი	ფურცლები
პროექტი	A-3	A-000

საქართველო
ქ. თბილისის მერია
სსიპ თბილისის არქიტექტურის სამსახური

ქ. თბილისი, ავშნის ქუჩა №100, მოქ. ზაურ ომანაძის საკუთრებაში
არსებული 717 კვ.მ. არასასოფლო-სამეურნეო
დანიშნულების მიწის ნაკვეთის და მისი მიმდებარე ტერიტორიის ტოპოგრაფიული

გეგმა

სამსახურის უფროსი: /----------/

საფუძველი:

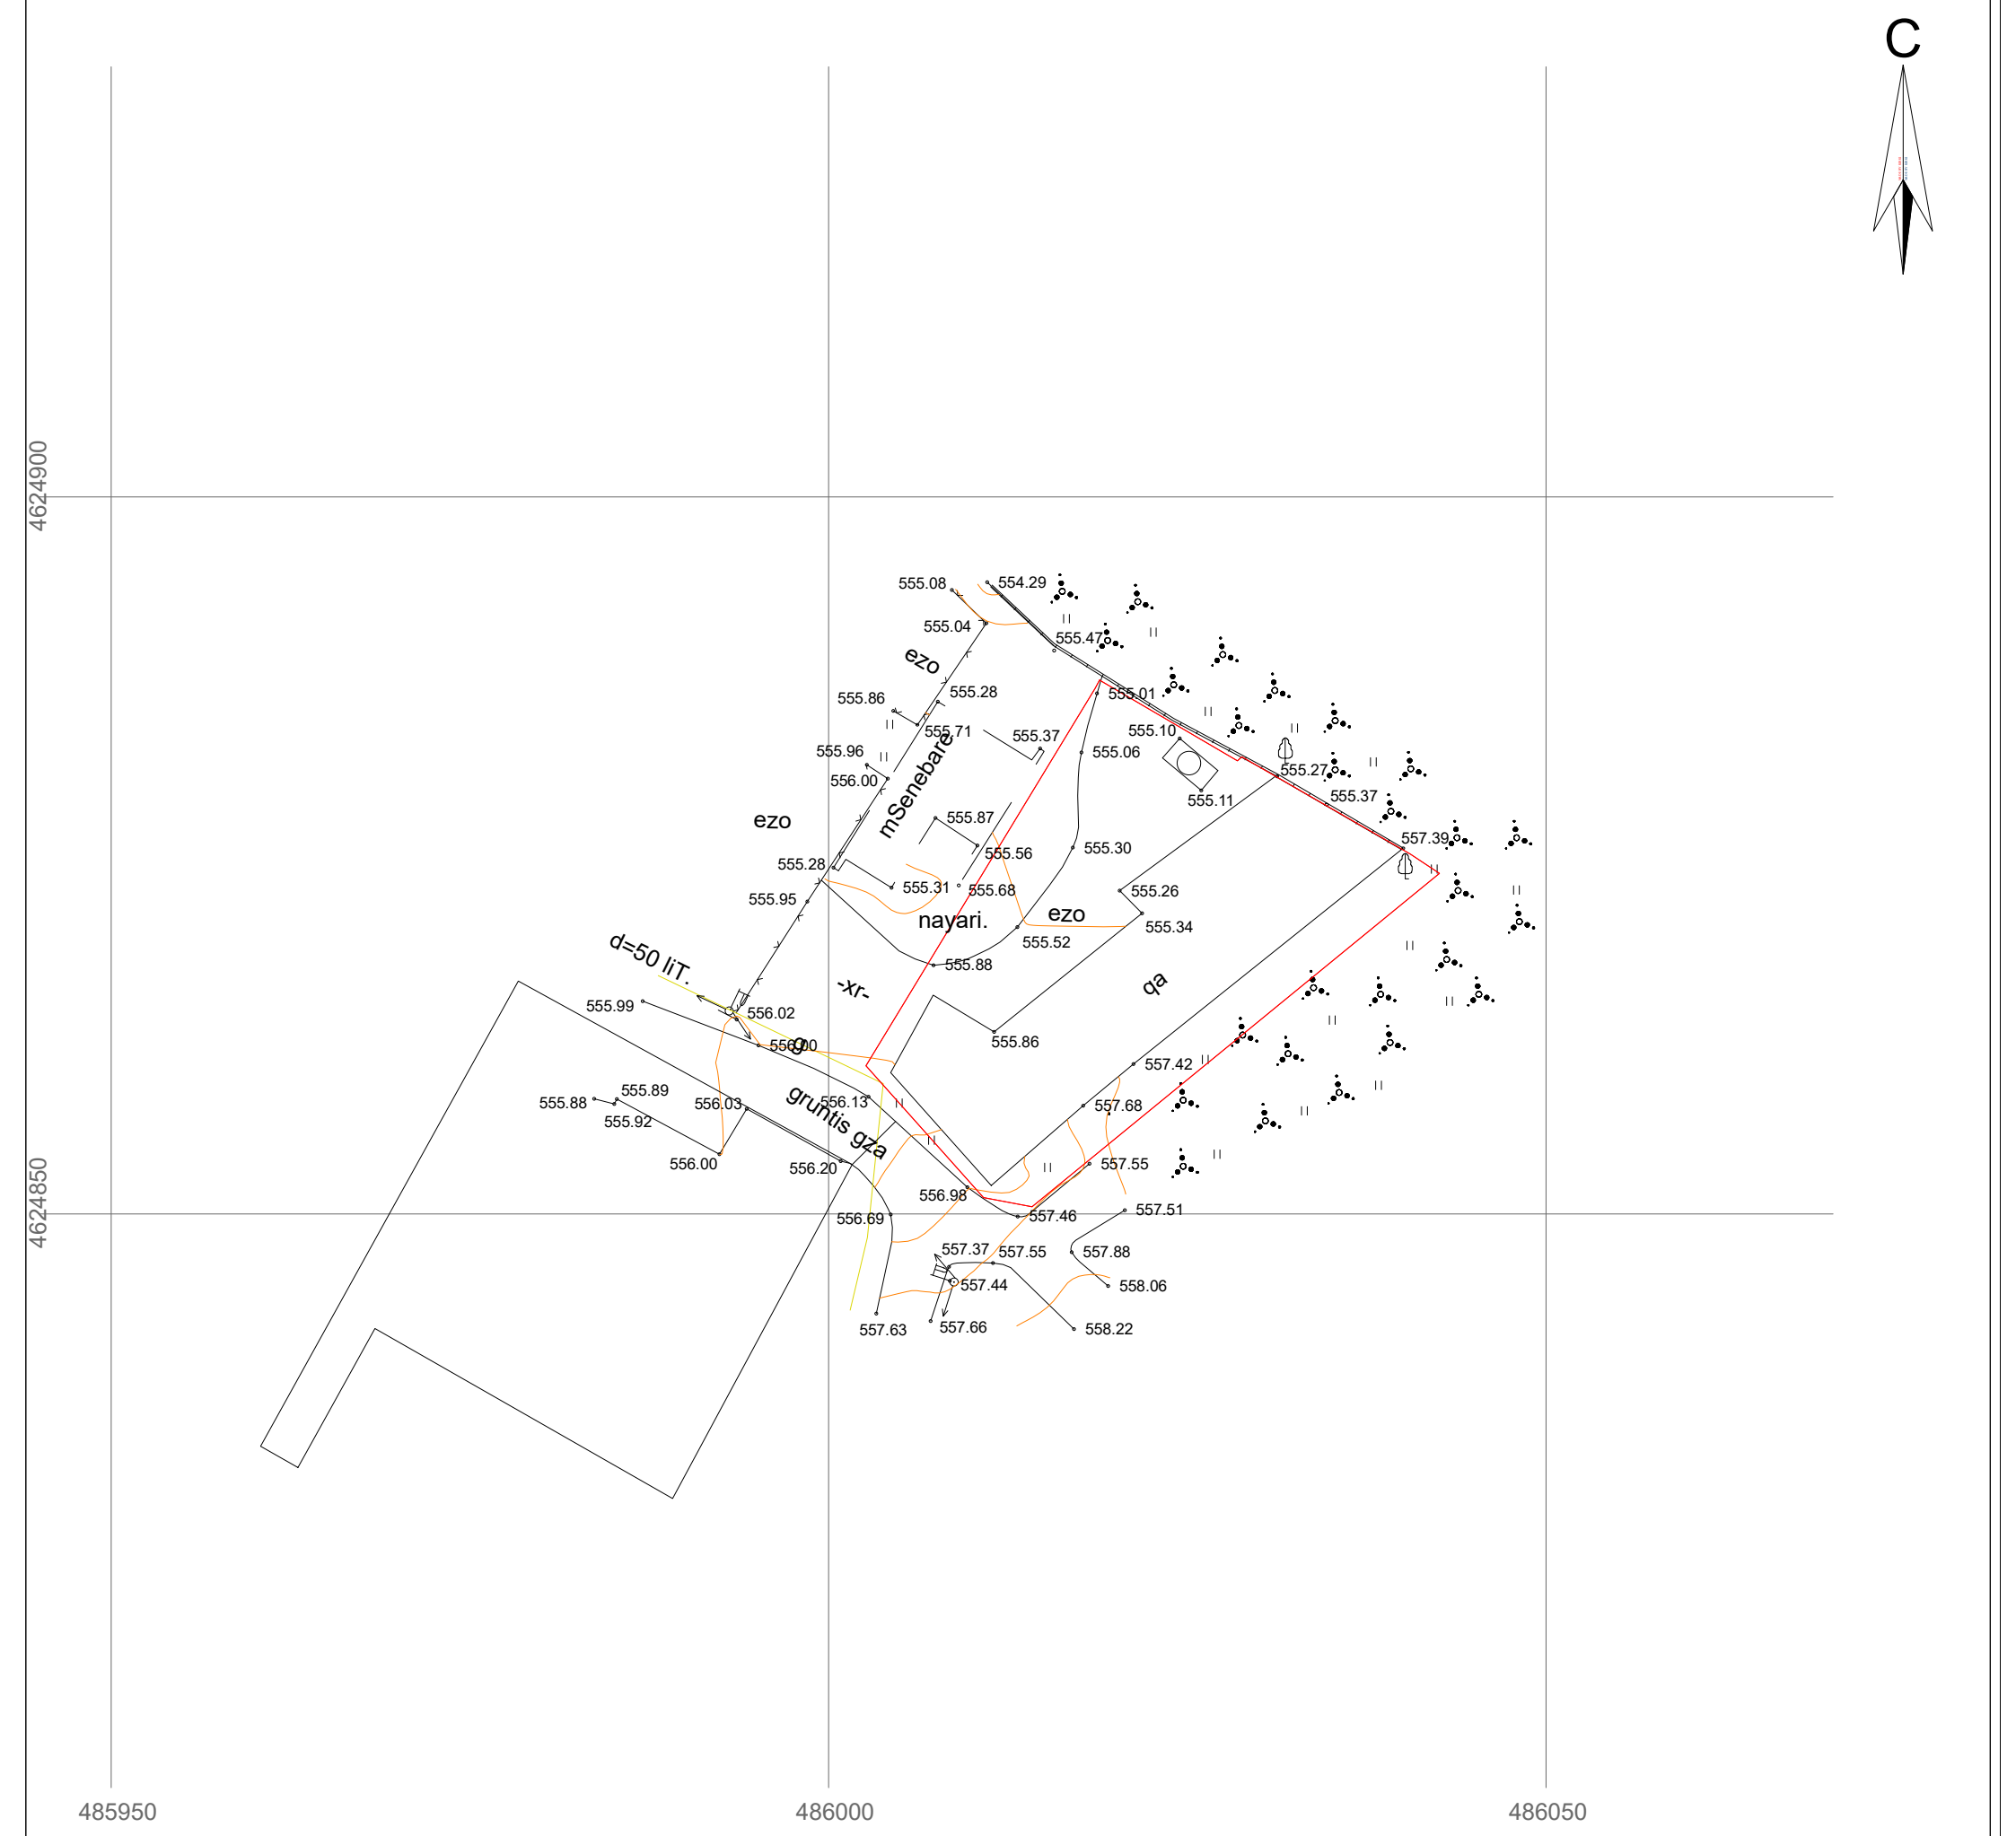

პირობითი აღნიშვნები

WGS 1984 -ის კოორდინატთა სისტემის UTM პროექცია

ქს	სასხ. შენობა	ხის ღობე	წ — წყალგაყვანილობა
ქა	არასასხ. შენობა	ღობე	გ — გაზი
	ფარდული	ქვის კედელი	კ — კანალიზაცია
	მშენებარე შენობა	კედელი	სან — სანიაღვრე
	სატრანსფორ. ჯიხური	ფლატე	კგ — კავშირგაბმულობა
	ხეები	რკინიგზა	ელ. ქსელები
	გარე განათება	სამეთვალყურეო ჭები	თგ — გათბობა
		ელ. გადამცემი ხაზი	

შენიშვნა: 1) _____ გეგმაზე დატანილია საჯარო რეესტრში რეგისტრირებული ნაკვეთის საზღვარი

2) მიწის სამუშაოების შესრულება შეათანხმეთ კომუნიკაციის წარმომადგენლებთან

შპს „ნიუ მაქს“
საქართველო, თბილისი, მგალობლიშვილის ქ. №18
Ltd `New Max~
18 მგალობლიშვილი სტრეეტ, თბილისი, ეორგია,

დირექტორი:		ნ. კობაიძე
აზომა:		ა. კობაიძე
დახაზა:		ე. კობაიძე
მაშტაბი: 1:500		23/10/2014 წ.