


ფორმატი A-3 | თბილისი 2019წ. დაკვეთა № | ფაილის სახელი

შენობა ნაგებობის ფუნქცია:

ერთბინიანი საცხოვრებელი სახლი / სახელოსნო

შასადი 1-9 ლერძებში მ 1:100

ტექ მაჩვენებლები

პიროგითი ნიშნები:

- ნაკვეთის საზღვარი
- ჭრილის ხაზი
- არქიტექტურული ნიშნული

დამკვეთი: შპს ომან ჯგუფი

მისამართი:
მის: ქ.თბილისი , მუხიანის საცხოვრებელი რაიონის მიმდებარე/ძუჩა აუშნის , N100

| თარიღი | | |
|---|---|---|
| კორექტირება | | |
| № | კორექტირება | თარიღი |
| 1 | | |
| 2 | | |
| 3 | | |
| 4 | | |
| 5 | | |
| 6 | | |


საპროექტო ორგანიზაცია

| თანამდებობა | გვარი | ხელმოწერა |
|---|---|---|
| არქიტექტორი | დოდანაძე | |
| შესრულა | დოდანაძე | |

საპროექტო ლოგო | მისამართი

TEL : 599 39-01-04

| თარიღი | 17.09.2019. | |
|---|---|---|
| სტადია | ფორმატი | ფურცლები |
| პროექტი | A-3 | A-000 |

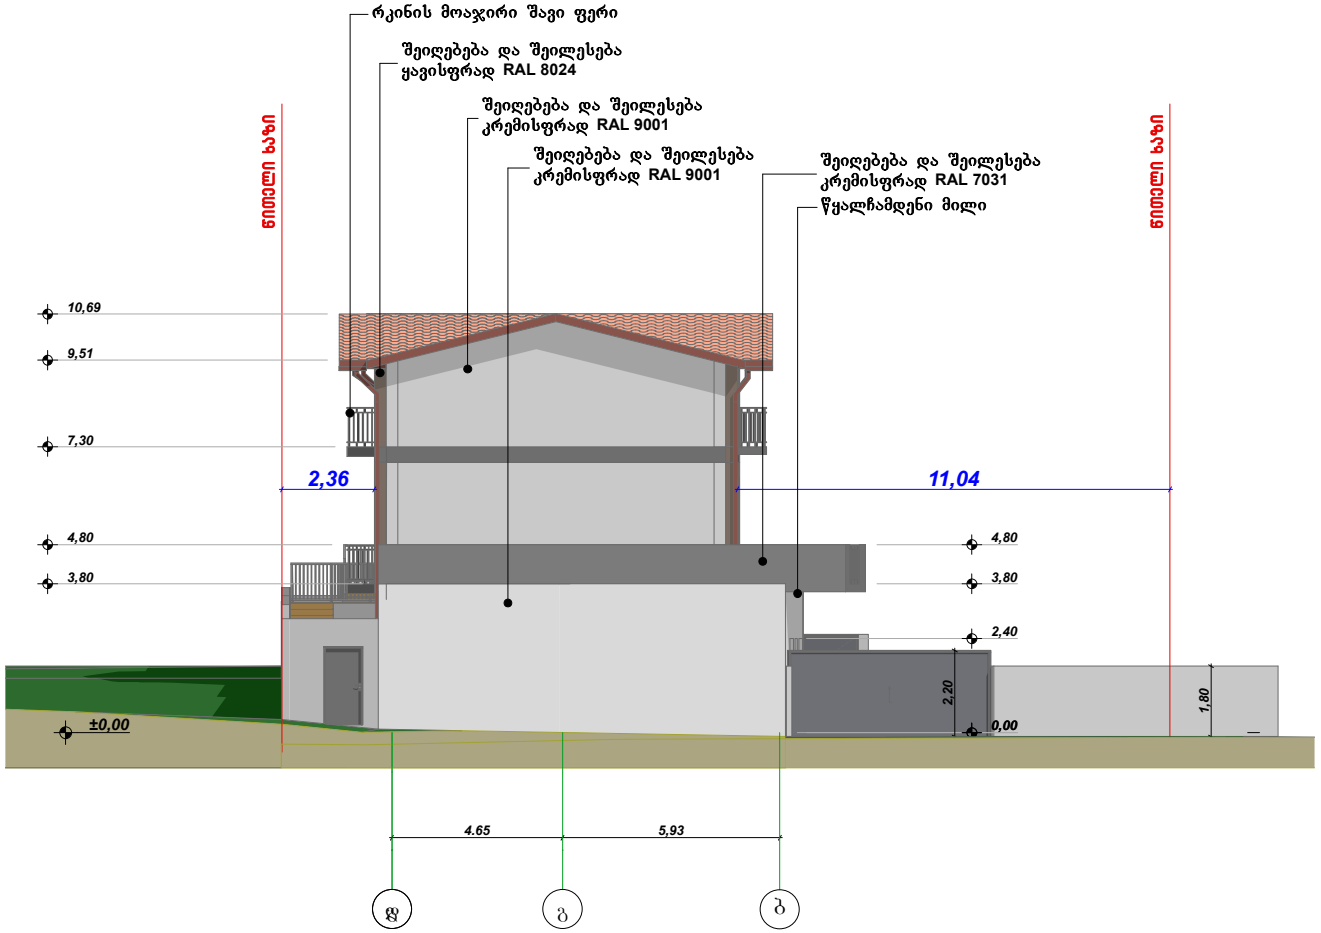


| | | |
|---|---|---|
| ფორმატი A-3 | თბილისი 2019წ. | ფაილის სახელი |
| | დაკვეთა № | |

შენობა ნაგებობის დანიშნულება:

ერთბინიანი საცხოვრებელი სახლი / სახელოსნო

შასადი დ-ა ლერძებში მ 1:100

ტექ მაჩვენებლები

პირობითი ნიშნები:

- ნაკვეთის საზღვარი
- ჭრილის ხაზი
- არქიტექტურული ნიშნული

დამკვეთი: შპს ომან ჯაფარი

მისამართი:
მის: ქ.თბილისი , მუხიანის საცხოვრებელი რაიონის მიმდებარედ/ქუჩა აშენის , N100


| თარიღი | | |
|---|---|---|
| კორექტირება | | |
| № | კორექტირება | თარიღი |
| 1 | | |
| 2 | | |
| 3 | | |
| 4 | | |
| 5 | | |
| 6 | | |

საპროექტო ორგანიზაცია

| | | |
|---|---|---|
| თანამდებობა | გვარი | ხელმოწერა |
| არქიტექტორი | დ.ომანაძე | |
| შესრულა | დ.ომანაძე | |
| | | |
| | | |

| საპროექტო ლოგო | მისამართი |
|---|---|
| | TEL : 599 39-01-04 |

| | | |
|---|---|---|
| თარიღი | 17.09.2019 | |
| სტადია | ფორმატი | შენიშვნები |
| პროექტი | A-3 | A-000 |

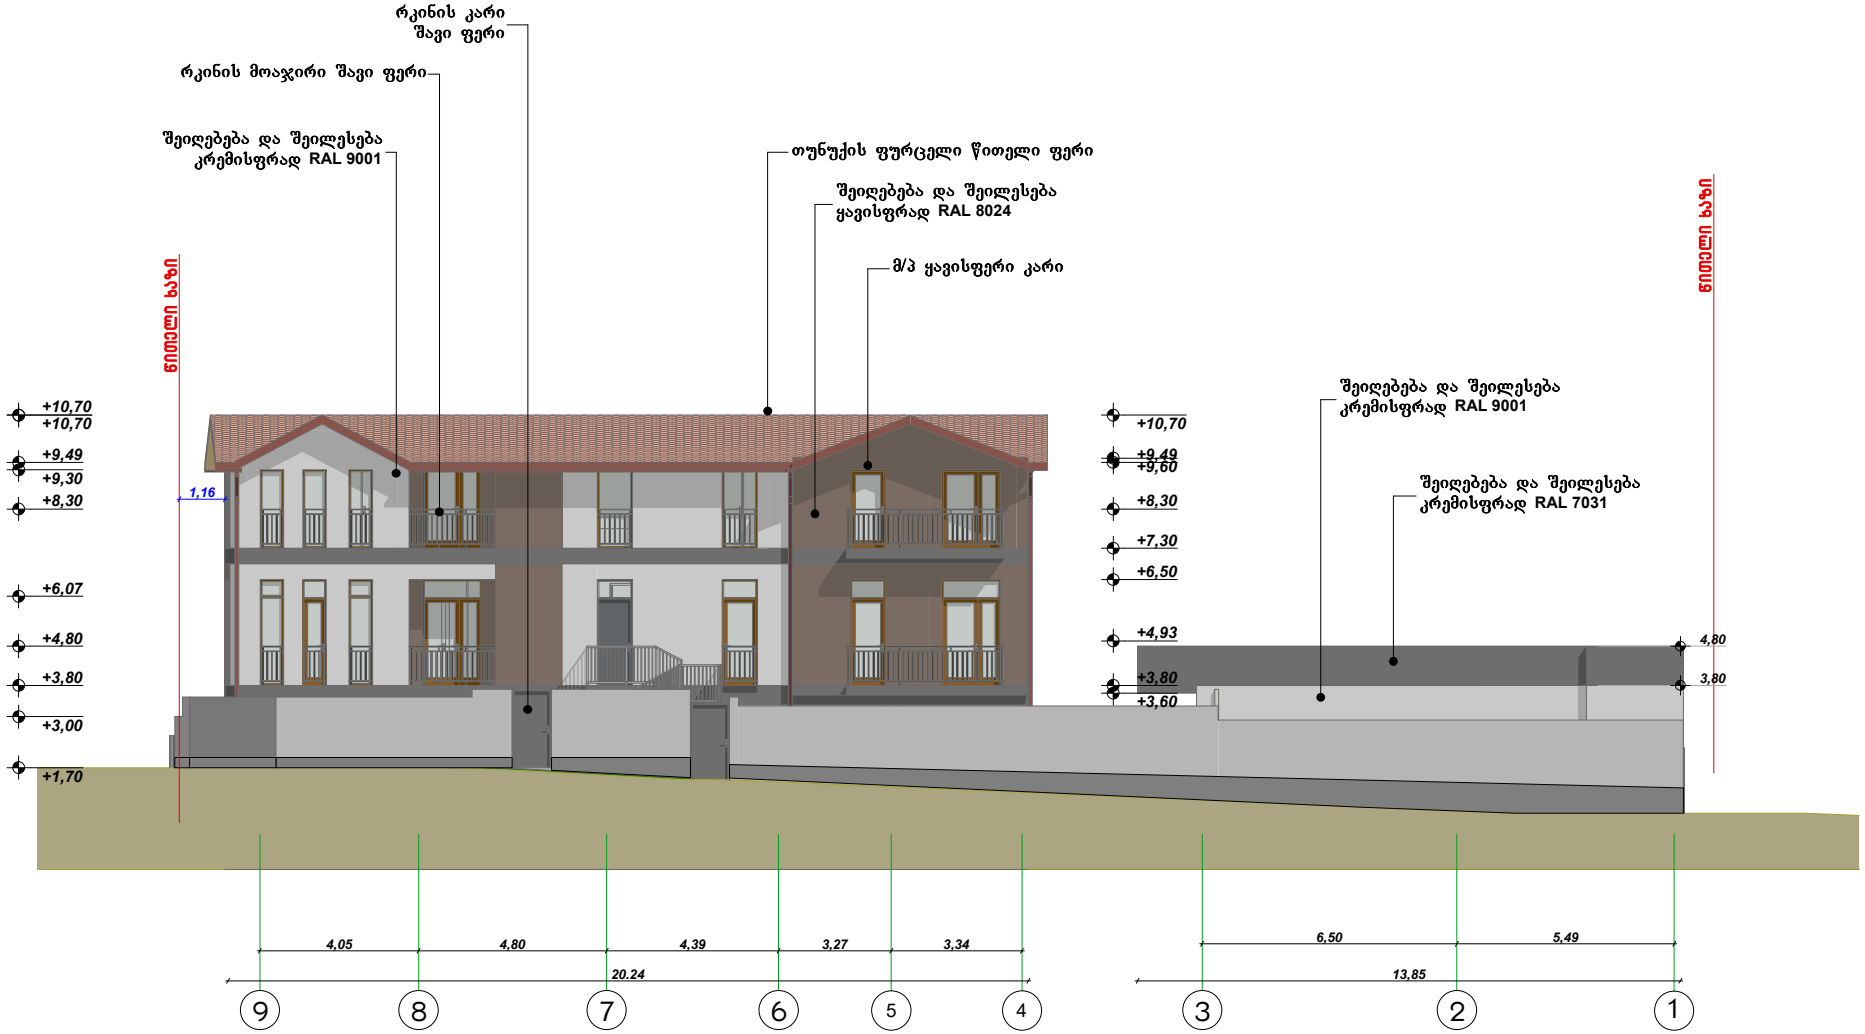


| | | |
|---|---|---|
| ფორმატი A-3 | თბილისი 2019წ. | ფაილის სახელი |
| | დაკვეთა № | |

შენობა ნაგებობის ფუნქცია:

ერთბინიანი საცხოვრებელი სახლი / სახელოსნო

ფასადი 9-1 დერძებში მ 1:100

ტექ მაჩვენებლები

პირობითი ნიშნები:

- ნაკვეთის საზღვარი
- ჭრილის ხაზი
- არქიტექტურული ნიშნული

დამკვეთი: შპს ომან ჯგუფი

მისამართი:
მის: ქ.თბილისი , მუხიანის საცხოვრებელი რაიონის მიმდებარედ/ჟუჩა აშშნის , N100


| თარიღი | | |
|---|---|---|
| კორექტირება | | |
| № | კორექტირება | თარიღი |
| 1 | | |
| 2 | | |
| 3 | | |
| 4 | | |
| 5 | | |
| 6 | | |

საპროექტო ორგანიზაცია

| | | |
|---|---|---|
| თანამდებობა | გვარი | ხელმოწერა |
| არქიტექტორი | დ.ომანაძე | |
| შესრულა | დ.ომანაძე | |
| | | |
| | | |

| საპროექტო ლოგო | მისამართი |
|---|---|
| | TEL : 599 39-01-04 |

| | | |
|---|---|---|
| თარიღი | 17.09.2019 | |
| სტადია | ფორმატი | შრომლები |
| პროექტი | A-3 | A-000 |

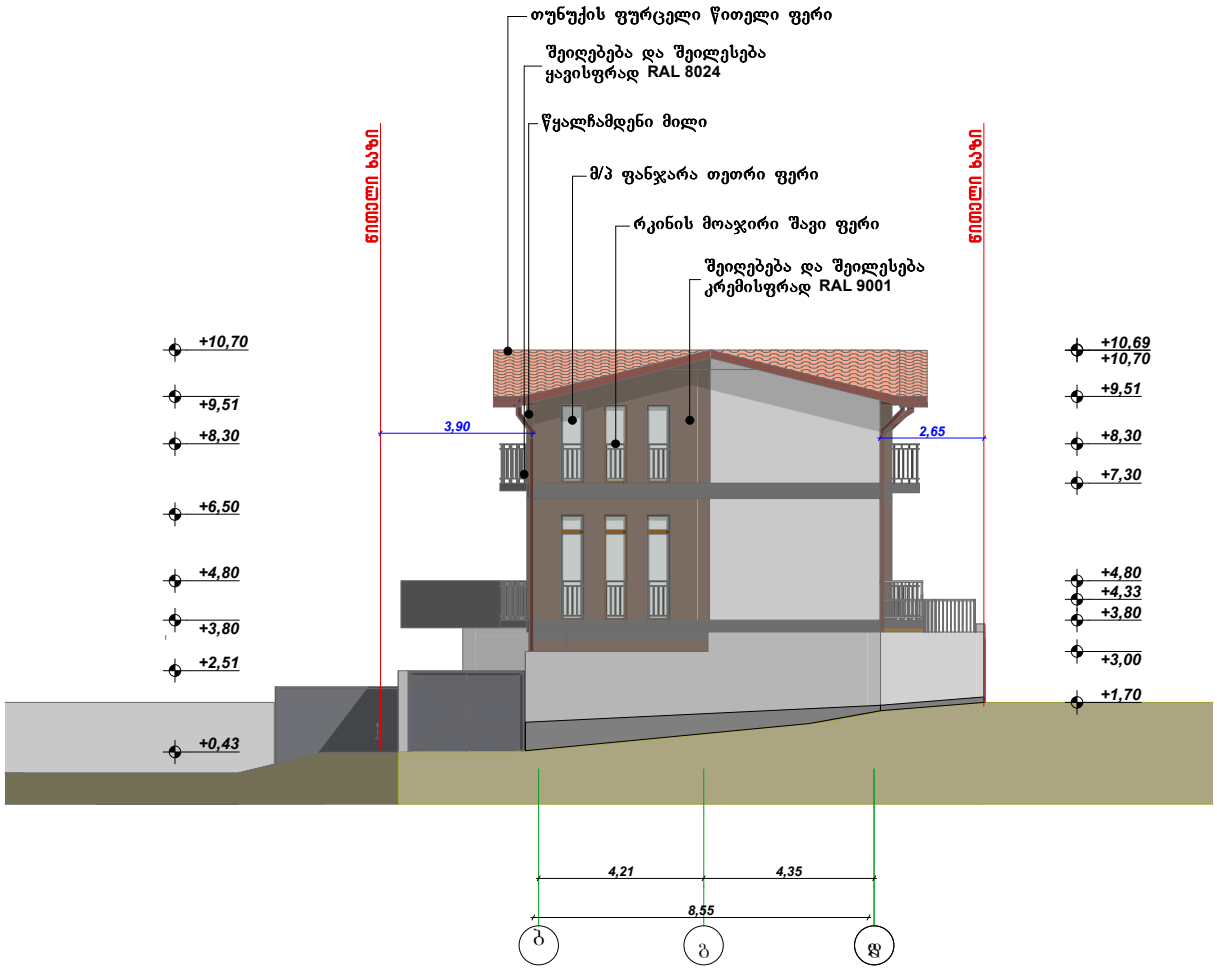


| | | |
|---|---|---|
| ფორმატი A-3 | თბილისი 2019წ. | ფაილის სახელი |
| | დაკვეთა № | |

შენობა ნაგებობის ფუნქცია:

ერთბინიანი საცხოვრებელი სახლი / სახელოსნო

ფასადი ა-დ ღერძებში მ 1:100

ტექ მაჩვენებლები

პირობითი ნიშნები:

- ნაკვეთის საზღვარი
- ჩრდილის ხაზი
- არქიტექტურული ნიშნული

დამკვეთი: შპს ომან ჯგუფი

მისამართი:
მის: ქ.თბილისი , მუხიანის საცხოვრებელი რაიონის მიმდებარედ/ჭუჭა აშენის , N100

| თარიღი | | |
|---|---|---|
| კორექტირება | | |
| № | კორექტირება | თარიღი |
| 1 | | |
| 2 | | |
| 3 | | |
| 4 | | |
| 5 | | |
| 6 | | |

საპროექტო ორგანიზაცია

| | | |
|---|---|---|
| თანამდებობა | გვარი | ხელმოწერა |
| არქიტექტორი | დომანაძე | |
| შესრულა | დომანაძე | |
| | | |
| | | |

| საპროექტო ლოგო | მისამართი |
|---|---|
| | TEL : 599 39-01-04 |

| | | |
|---|---|---|
| თარიღი | 17.09.2019 | |
| სტადია | ფორმატი | ფურცლები |
| პროექტი | A-3 | A-000 |